



委託業務名	R7三林 地すべり 三好市尾又 調査解析業務(1)		
路線名等	尾又地区		
委託業務箇所	三好市山城町尾又		
図面名	平面図		
縮尺	1/3000	図面番号	1
会社名			
事業者名	徳島県西部総合県民局農林水産部〈三好〉		

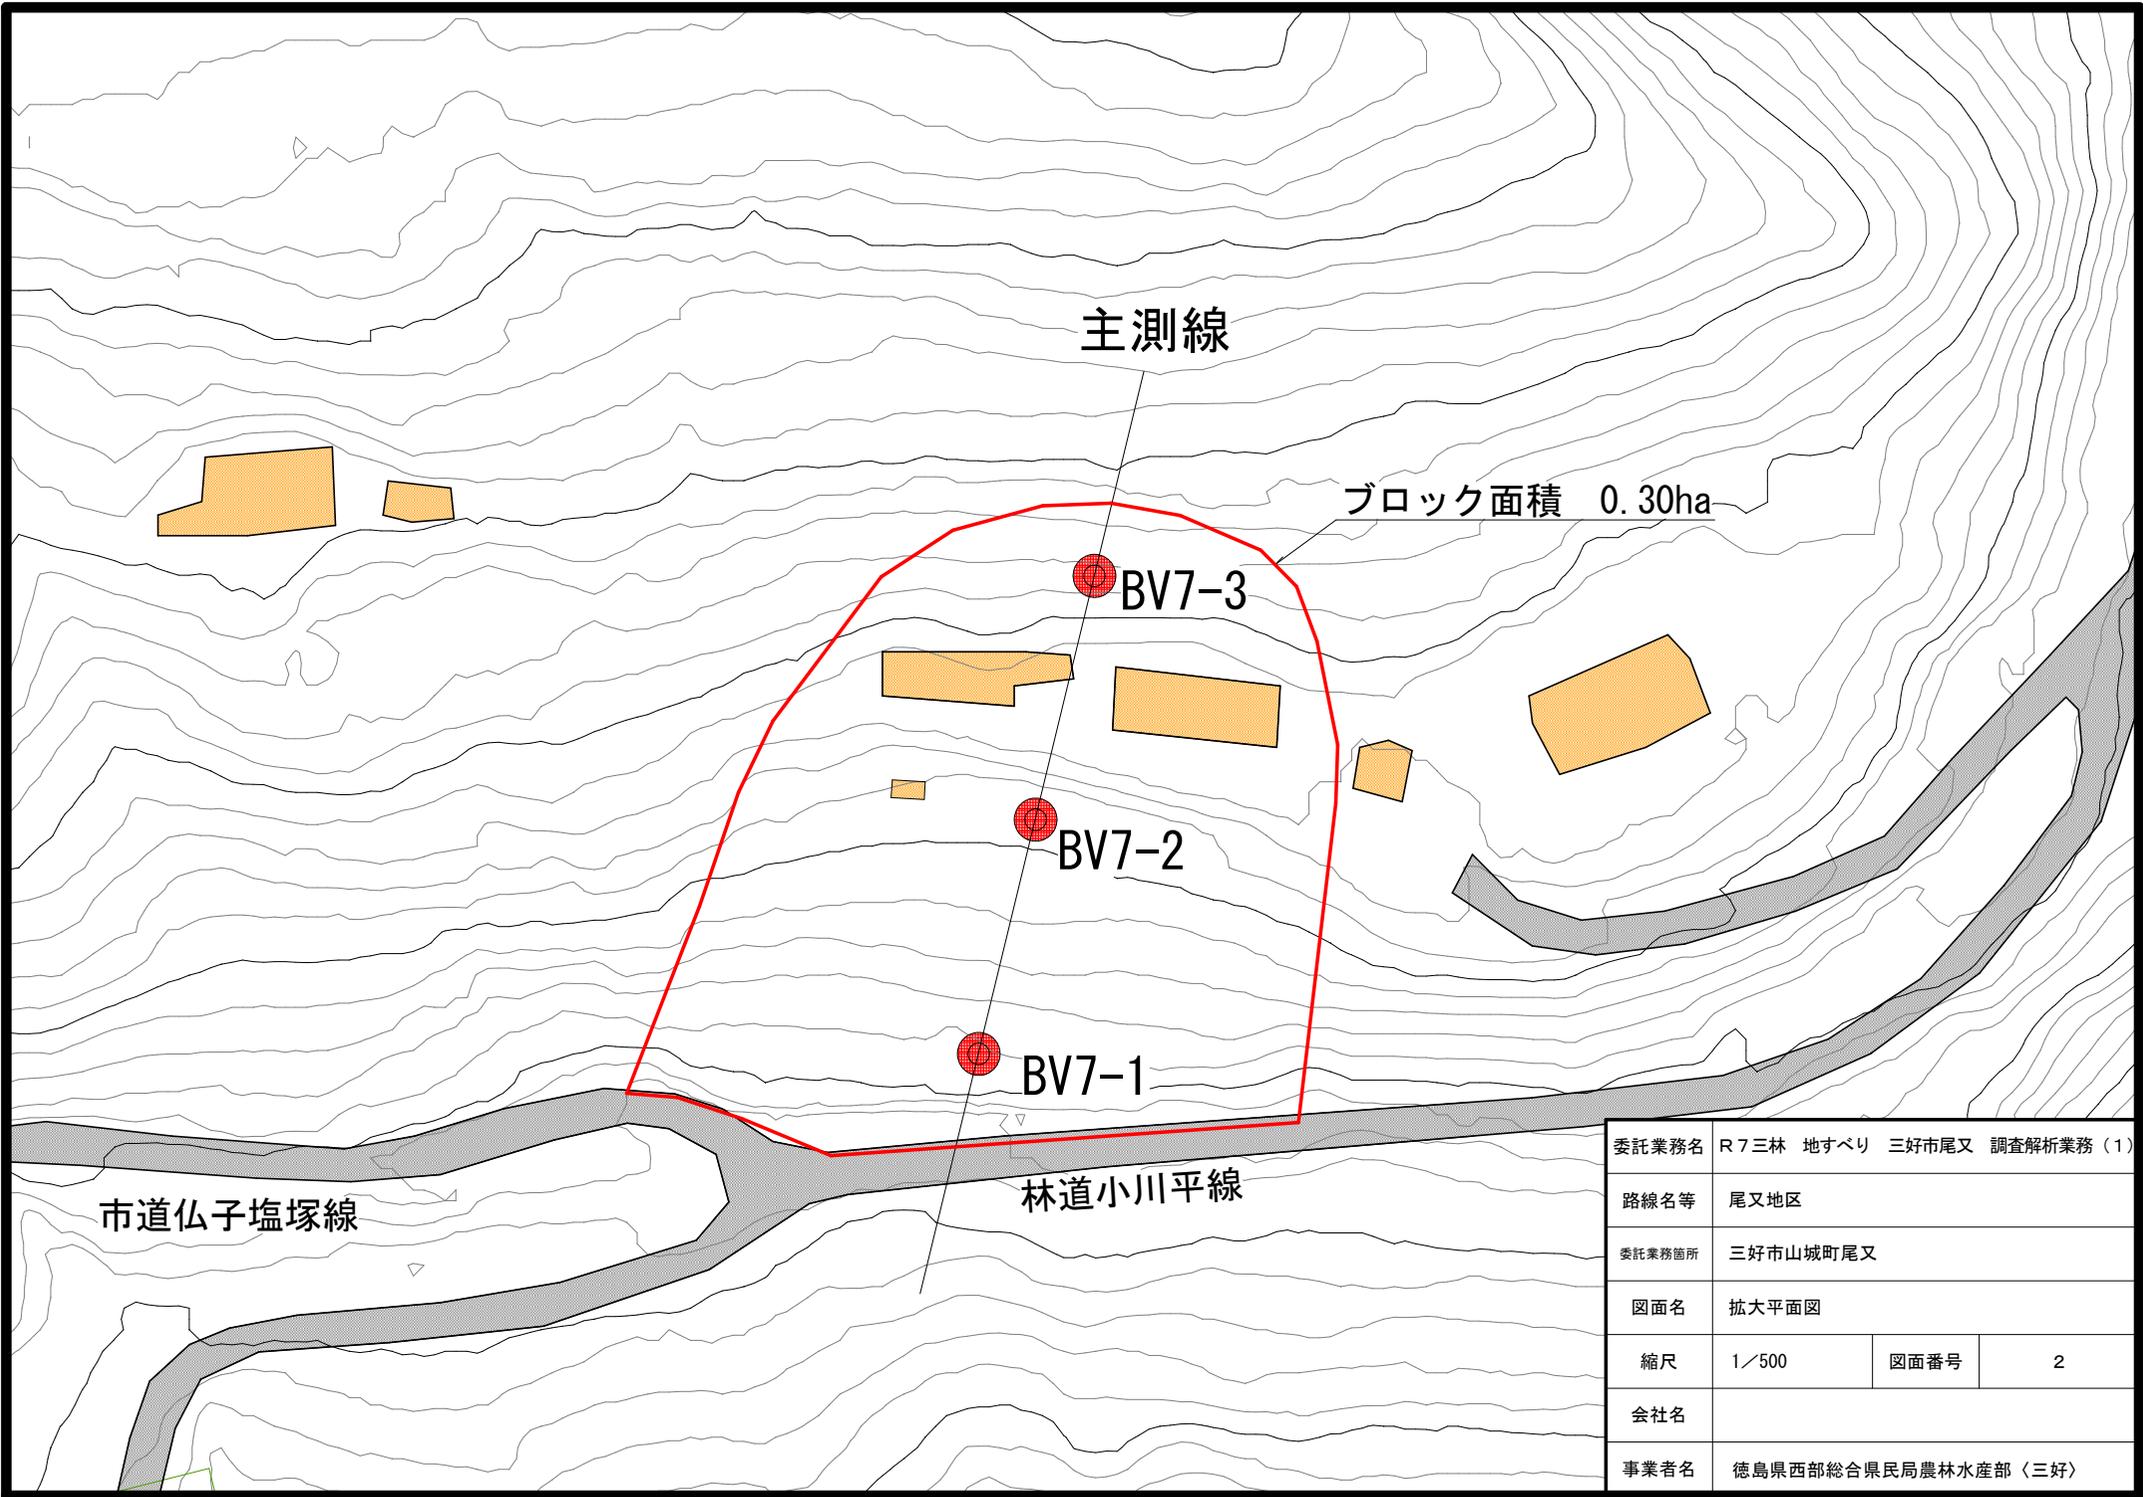

委託業務名	R7三林 地すべり 三好市尾又 調査解析業務(1)		
路線名等	尾又地区		
委託業務箇所	三好市山城町尾又		
図面名	拡大平面図		
縮尺	1/500	図面番号	2
会社名			
事業者名	徳島県西部総合県民局農林水産部〈三好〉		

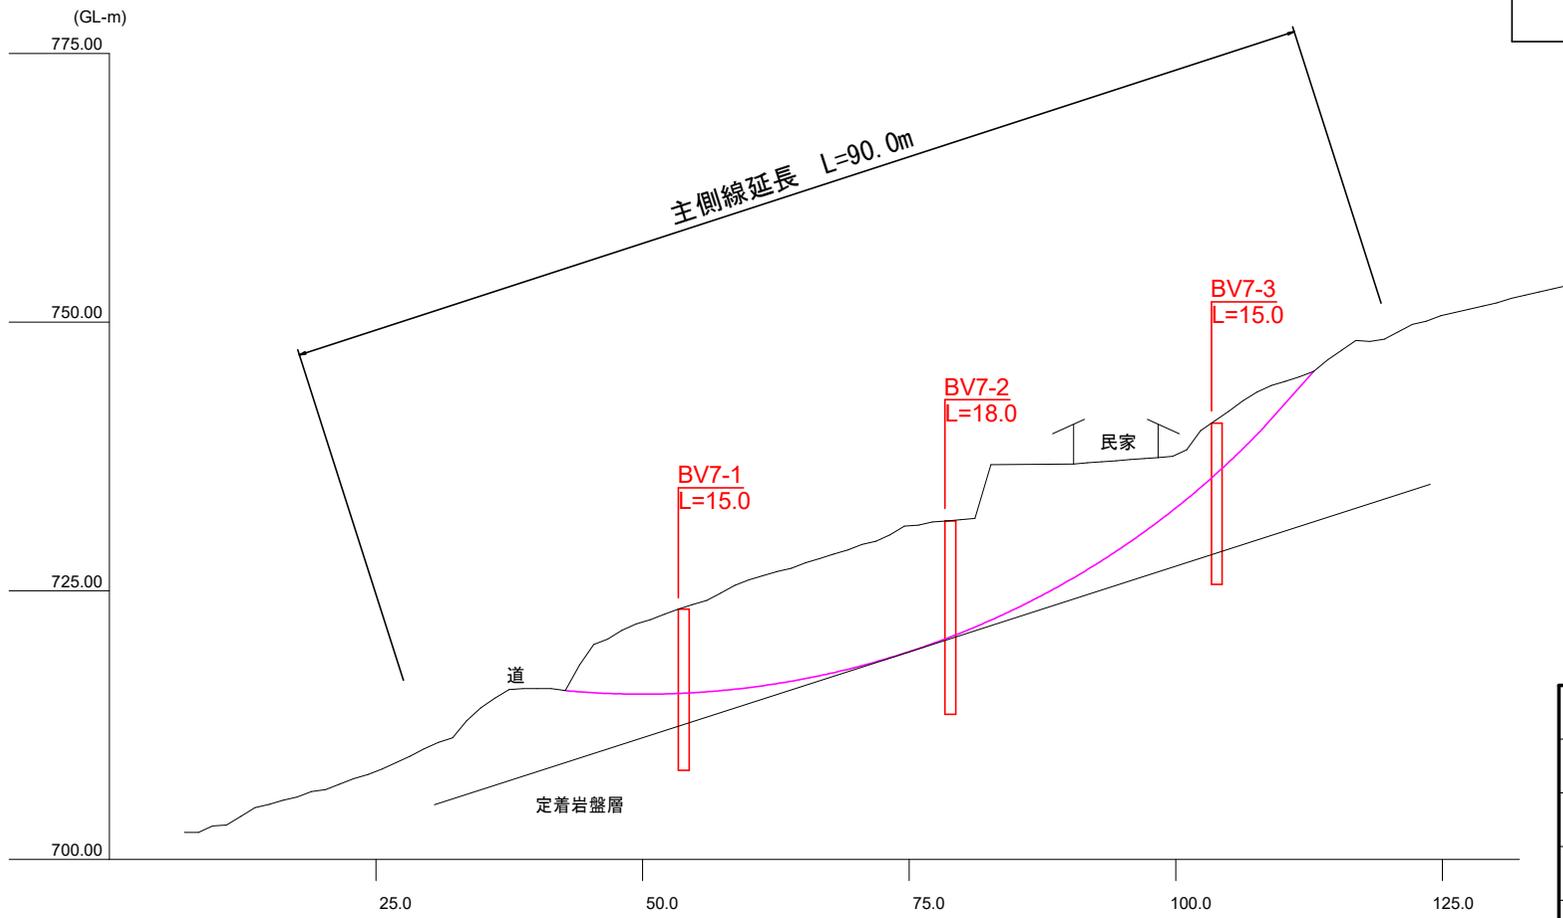

調査業務数量

項目	孔番	月別内訳(回)			
		9月	10月	11月	合計
歪計観測	BV7-1	1	1	1	3
	BV7-2	1	1	1	3
	BV7-3	1	1	1	3
					0
	計	3	3	3	9
水位計観測	BV7-1	1	1	1	3
	BV7-2	1	1	1	3
	BV7-3	1	1	1	3
					0
	計	3	3	3	9

孔名	土質別試錐長(m)			仮設足場
	土砂	軟岩	合計	
BV7-1	10	5	15	傾斜地
BV7-2	13	5	18	平坦地
BV7-3	10	5	15	傾斜地
計	33	15	48	

委託業務名	R7三林 地すべり 三好市尾又 調査解析業務(1)		
路線名等	尾又地区		
委託業務箇所	三好市山城町尾又		
図面名	断面図		
縮尺	1/500	図面番号	3
会社名			
事業者名	徳島県西部総合県民局農林水産部〈三好〉		