


平面図 S=1/1,000

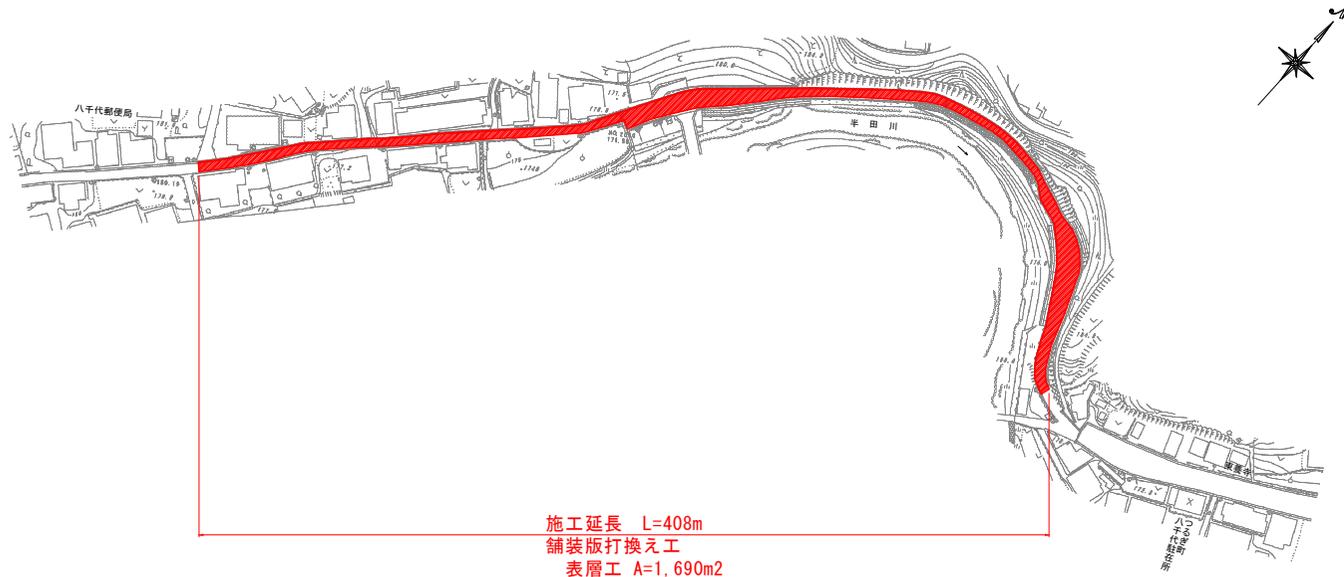

施工延長 L=408m  
 舗装版打換え工  
 表層工 A=1,690m<sup>2</sup>

施工要領図



標準断面図



実施設計図面

工事名	R7馬士 小谷西端山線 つ・半田日開野他 舗装工事(担い手確保型)
路線名等	(一)小谷西端山線
工事箇所	美馬郡つるぎ町半田日開野他
図面名	平面図・施工要領図・標準断面図
縮尺	図示 図面番号 1 / 1
会社名	
事業者名	徳島県西部総合振興局県土整備部<美馬>