


R 7 宮繕 鳴門総合運動公園 鳴・撫養 野球場改築工事屋外管  
(担い手確保型)

徳島県県土整備部宮繕課

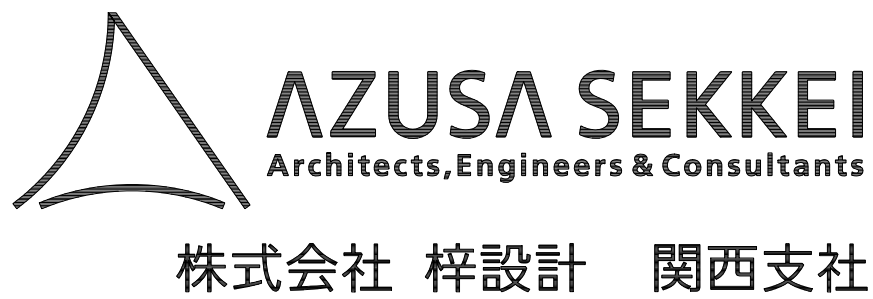

| 課 長 | 副課長 | 課長補佐 | 課長補佐 | 係 長 | 課 員 | 担 当 |
|-----|-----|------|------|-----|-----|-----|
|     |     |      |      |     |     |     |



| 工事名称： R 7 営繕 鳴門総合運動公園 鳴・撫養 野球場改築工事屋外管 （以降の工事名称は、「 R 7 営繕 鳴門総合運動公園 鳴・撫養 野球場改築工事屋外管 （担い手確保型）」に読み替えるものとする） |           |                           |    |          |         |                        |     |       |      |         |               |      |                                         |         |                                         |  |                                                                                       |                                                                                       |
|---|-----------|---------------------------|----|----------|---------|------------------------|-----|-------|------|---------|---------------|------|-----------------------------------------|---------|-----------------------------------------|--|---------------------------------------------------------------------------------------|---------------------------------------------------------------------------------------|
| 一連番号   | 図面番号      | 図 面 名 称                   | 備考 | 一連番号     | 図面番号    | 図 面 名 称                | 備考  | 一連番号  | 図面番号 | 図 面 名 称 | 備考            | 一連番号 | 図面番号                                    | 図 面 名 称 | 備考                                      |  |                                                                                       |                                                                                       |
| 001   | J - 000   | 表紙                        |    | 051      | J - 050 | 既存浄化槽設備図（フローシート）【参考】   |     |       |      |         |               |      |                                         |         |                                         |  |                                                                                       |                                                                                       |
| 002   | J - 001   | 図面リスト                     |    | 052      | J - 051 | 既存浄化槽設備図（上部配管平面図）【参考】  |     |       |      |         |               |      |                                         |         |                                         |  |                                                                                       |                                                                                       |
| 003   | 共 - 01,02 | 営繕工事共通仕様書（1）（2）           |    | 053      | J - 052 | 既存浄化槽設備図（下部配管平面図）【参考】  |     |       |      |         |               |      |                                         |         |                                         |  |                                                                                       |                                                                                       |
| 004   | 共 - 03,04 | 営繕工事共通仕様書（3）（4）           |    | 054      | J - 053 | 既存浄化槽設備図（配管断面図（1））【参考】 |     |       |      |         |               |      |                                         |         |                                         |  |                                                                                       |                                                                                       |
| 005   | 共 - 05,06 | 営繕工事共通仕様書（5）（6）           |    | 055      | J - 054 | 既存浄化槽設備図（配管断面図（2））【参考】 |     |       |      |         |               |      |                                         |         |                                         |  |                                                                                       |                                                                                       |
| 006   | J - 005   | 機械設備工事特記仕様書（1）            |    | 056      | J - 055 | 既存浄化槽設備図（配管断面図（3））【参考】 |     |       |      |         |               |      |                                         |         |                                         |  |                                                                                       |                                                                                       |
| 007   | J - 006   | 機械設備工事特記仕様書（2）            |    | 057      | J - 056 | 既存浄化槽設備図（配管断面図（4））【参考】 |     |       |      |         |               |      |                                         |         |                                         |  |                                                                                       |                                                                                       |
| 008   | J - 007   | 機械設備工事特記仕様書（3）            |    | 058      | J - 057 | 既存浄化槽設備図（詳細図（1））【参考】   |     |       |      |         |               |      |                                         |         |                                         |  |                                                                                       |                                                                                       |
| 009   | J - 008   | 機械設備工事特記仕様書（4）            |    | 059      | J - 058 | 既存浄化槽設備図（詳細図（2））【参考】   |     |       |      |         |               |      |                                         |         |                                         |  |                                                                                       |                                                                                       |
| 010   | J - 009   | 機械設備工事特記仕様書（5）            |    | 060      | J - 059 | 既存浄化槽設備図（詳細図（3））【参考】   |     |       |      |         |               |      |                                         |         |                                         |  |                                                                                       |                                                                                       |
| 011   | J - 010   | 空調と設備 凡例・施工要領図（1）         |    | 061      | J - 060 | 既存浄化槽設備図（制御盤姿図）【参考】    |     |       |      |         |               |      |                                         |         |                                         |  |                                                                                       |                                                                                       |
| 012   | J - 011   | 空調と設備 施工要領図（2）            |    | 062      | J - 061 | 既存浄化槽設備図（配線図（1））【参考】   |     |       |      |         |               |      |                                         |         |                                         |  |                                                                                       |                                                                                       |
| 013   | J - 012   | 給排水衛生設備 凡例・施工要領図（1）       |    | 063      | J - 062 | 既存浄化槽設備図（配線図（2））       |     |       |      |         |               |      |                                         |         |                                         |  |                                                                                       |                                                                                       |
| 014   | J - 013   | 給排水衛生設備 施工要領図（2）          |    | 064      | J - 063 | 支障物件図【参考】              |     |       |      |         |               |      |                                         |         |                                         |  |                                                                                       |                                                                                       |
| 015   | J - 014   | 公園全体配置図                   |    | 065      | J - 064 | 仮設計画図（1）（別途工事）【参考】     |     |       |      |         |               |      |                                         |         |                                         |  |                                                                                       |                                                                                       |
| 016   | J - 015   | 配置図                       |    | 066      | J - 065 | 仮設計画図（2）（別途工事）【参考】     |     |       |      |         |               |      |                                         |         |                                         |  |                                                                                       |                                                                                       |
| 017   | J - 016   | 現況図                       |    |          |         |                        |     |       |      |         |               |      |                                         |         |                                         |  |                                                                                       |                                                                                       |
| 018   | J - 017   | フローシート                    |    |          |         |                        |     |       |      |         |               |      |                                         |         |                                         |  |                                                                                       |                                                                                       |
| 019   | J - 018   | 処理槽平面図（1）                 |    |          |         |                        |     |       |      |         |               |      |                                         |         |                                         |  |                                                                                       |                                                                                       |
| 020   | J - 019   | 処理槽平面図（2）                 |    |          |         |                        |     |       |      |         |               |      |                                         |         |                                         |  |                                                                                       |                                                                                       |
| 021   | J - 020   | 処理槽断面図（1）                 |    |          |         |                        |     |       |      |         |               |      |                                         |         |                                         |  |                                                                                       |                                                                                       |
| 022   | J - 021   | 処理槽断面図（2）                 |    |          |         |                        |     |       |      |         |               |      |                                         |         |                                         |  |                                                                                       |                                                                                       |
| 023   | J - 022   | 処理槽断面図（3）                 |    |          |         |                        |     |       |      |         |               |      |                                         |         |                                         |  |                                                                                       |                                                                                       |
| 024   | J - 023   | 新設処理槽 配筋図（1）              |    |          |         |                        |     |       |      |         |               |      |                                         |         |                                         |  |                                                                                       |                                                                                       |
| 025   | J - 024   | 新設処理槽 配筋図（1）              |    |          |         |                        |     |       |      |         |               |      |                                         |         |                                         |  |                                                                                       |                                                                                       |
| 026   | J - 025   | 既存処理槽 改修配筋図               |    |          |         |                        |     |       |      |         |               |      |                                         |         |                                         |  |                                                                                       |                                                                                       |
| 027   | J - 026   | 電気系統図・シーケンス図              |    |          |         |                        |     |       |      |         |               |      |                                         |         |                                         |  |                                                                                       |                                                                                       |
| 028   | J - 027   | シーケンス I / O 図             |    |          |         |                        |     |       |      |         |               |      |                                         |         |                                         |  |                                                                                       |                                                                                       |
| 029   | J - 028   | 機器動作表                     |    |          |         |                        |     |       |      |         |               |      |                                         |         |                                         |  |                                                                                       |                                                                                       |
| 030   | J - 029   | 制御盤姿図                     |    |          |         |                        |     |       |      |         |               |      |                                         |         |                                         |  |                                                                                       |                                                                                       |
| 031   | J - 030   | 二次側配線図・配線表                |    |          |         |                        |     |       |      |         |               |      |                                         |         |                                         |  |                                                                                       |                                                                                       |
| 032   | J - 031   | 山留計画図【参考】                 |    |          |         |                        |     |       |      |         |               |      |                                         |         |                                         |  |                                                                                       |                                                                                       |
| 033   | J - 032   | 既存浄化槽設備図（特記仕様書）【参考】       |    |          |         |                        |     |       |      |         |               |      |                                         |         |                                         |  |                                                                                       |                                                                                       |
| 034   | J - 033   | 既存浄化槽設備図（特記仕様書）【参考】       |    |          |         |                        |     |       |      |         |               |      |                                         |         |                                         |  |                                                                                       |                                                                                       |
| 035   | J - 034   | 既存浄化槽設備図（仕上げ表）【参考】        |    |          |         |                        |     |       |      |         |               |      |                                         |         |                                         |  |                                                                                       |                                                                                       |
| 036   | J - 035   | 既存浄化槽設備図（上部平面図）【参考】       |    |          |         |                        |     |       |      |         |               |      |                                         |         |                                         |  |                                                                                       |                                                                                       |
| 037   | J - 036   | 既存浄化槽設備図（下部平面図）【参考】       |    |          |         |                        |     |       |      |         |               |      |                                         |         |                                         |  |                                                                                       |                                                                                       |
| 038   | J - 037   | 既存浄化槽設備図（断面図（1））【参考】      |    |          |         |                        |     |       |      |         |               |      |                                         |         |                                         |  |                                                                                       |                                                                                       |
| 039   | J - 038   | 既存浄化槽設備図（断面図（2））【参考】      |    |          |         |                        |     |       |      |         |               |      |                                         |         |                                         |  |                                                                                       |                                                                                       |
| 040   | J - 039   | 既存浄化槽設備図（断面図（3））【参考】      |    |          |         |                        |     |       |      |         |               |      |                                         |         |                                         |  |                                                                                       |                                                                                       |
| 041   | J - 040   | 既存浄化槽設備図（各階伏図）【参考】        |    |          |         |                        |     |       |      |         |               |      |                                         |         |                                         |  |                                                                                       |                                                                                       |
| 042   | J - 041   | 既存浄化槽設備図（床梁・壁リスト（1））【参考】  |    |          |         |                        |     |       |      |         |               |      |                                         |         |                                         |  |                                                                                       |                                                                                       |
| 043   | J - 042   | 既存浄化槽設備図（床梁・壁リスト（2））【参考】  |    |          |         |                        |     |       |      |         |               |      |                                         |         |                                         |  |                                                                                       |                                                                                       |
| 044   | J - 043   | 既存浄化槽設備図（床梁・壁リスト（3））【参考】  |    |          |         |                        |     |       |      |         |               |      |                                         |         |                                         |  |                                                                                       |                                                                                       |
| 045   | J - 044   | 既存浄化槽設備図（床梁・壁リスト（4））【参考】  |    |          |         |                        |     |       |      |         |               |      |                                         |         |                                         |  |                                                                                       |                                                                                       |
| 046   | J - 045   | 既存浄化槽設備図（床梁・壁リスト（5））【参考】  |    |          |         |                        |     |       |      |         |               |      |                                         |         |                                         |  |                                                                                       |                                                                                       |
| 047   | J - 046   | 既存浄化槽設備図（床配筋図）【参考】        |    |          |         |                        |     |       |      |         |               |      |                                         |         |                                         |  |                                                                                       |                                                                                       |
| 048   | J - 047   | 既存浄化槽設備図（機械設備工事特記仕様書）【参考】 |    |          |         |                        |     |       |      |         |               |      |                                         |         |                                         |  |                                                                                       |                                                                                       |
| 049   | J - 048   | 既存浄化槽設備図（機器設計計算書）【参考】     |    |          |         |                        |     |       |      |         |               |      |                                         |         |                                         |  |                                                                                       |                                                                                       |
| 050   | J - 049   | 既存浄化槽設備図（機器仕様書）【参考】       |    |          |         |                        |     |       |      |         |               |      |                                         |         |                                         |  |                                                                                       |                                                                                       |
| 設計者   |           |                           |    |          |         |                        |     |       |      |         |               |      |                                         |         |                                         |  |                                                                                       |                                                                                       |
| 一級建築士                                                                                                   |           | 一級建築士                     |    | 一級建築士    |         | 法適合確認欄                 | 検証者 | 設計番号  | 特 記  |         | 徳島県土木整備部営繕課   |      | ●工事名<br>R 7 営繕 鳴門総合運動公園 鳴・撫養 野球場改築工事屋外管 |         | ●図面番号<br>J - 0 0 1                      |  |  |  |
| 第286776号                                                                                                |           | 第298249号                  |    | 第219102号 |         | 設備設計一級建築士<br>第6211号    |     | 17992 |      |         |               |      |                                         |         |                                         |  |                                                                                       |                                                                                       |
| 渡邊 和幸                                                                                                   |           | 土生 達哉                     |    | 下野 日出幸   |         | 眞下 茜                   |     | 外山 博文 |      |         | ●図面名<br>図面リスト |      | ●縮尺<br>N. S.                            |         | 株式会社 梓設計 関西支社<br>一級建築士事務所登録 大阪（〒）第3234号 |  |                                                                                       |                                                                                       |



工事名： R 7 営繕 鳴門総合運動公園 鳴・撫養 野球場改築工事屋外管（担い手確保型）

## 営繕工事共通仕様書

### Ⅰ. 工事概要

#### 1. 工事名称

R7営繕 鳴門総合運動公園 鳴・撫養 野球場改築工事屋外管（担い手確保型）

#### 2. 工事場所

鳴門市撫養町立岩

#### 3. 建物概要

|               |                       |
|---------------|-----------------------|
| 建物名称          | 鳴門総合運動公園野球場「オロナミンC球場」 |
| 構造・規模         | RC造一部S造 地上4階・地下0階     |
| 敷地面積          | 261,079.98(m2)        |
| 延床面積          | 19,413.67(m2)         |
| 消防法施行例附表第1の区分 |                       |
| 1項 イ          |                       |

#### 4. 工事種目(事業)

| 種目         | 工事概要                 |
|------------|----------------------|
| 建築工事(第一工区) | 内野スタンドのうちバックネット裏スタンド |
| 建築工事(第二工区) | 内野スタンドのうち1塁側スタンド     |
| 建築工事(第三工区) | 内野スタンドのうち3塁側スタンド     |
| 電気工事       | 電気設備工事               |
| 管工事        | 給排水衛生設備工事            |
| 空調工事       | 空調設備工事               |
| 外構工事       | 外構工事                 |
| 屋外管工事      | 浄化槽工事                |
| 大型映像装置改修工事 | 大型映像装置改修工事           |

#### 5. 猛暑を考慮した工期

猛暑による作業不能日数を見込んでいない。

- 観測地点：環境省が公表する四国地方\_徳島\_ 徳島 地点
- 気象状況により工期中に発生した猛暑による作業不能日数(当該現場における定時の現場作業時間において、環境省が公表する四国地方\_徳島\_ 徳島 地点におけるWBGT値が31以上となり、かつ受注者が契約工事単位で全作業を中断し、又は現場を閉所した時間を算定し、日数に換算したもの(小数点以下第一位を四捨五入する。))が①の日数から著しく乖離した場合には、受注者は発注者へ工期の延長変更を協議することができる。
- 作業不能日数の計算は「営繕工事における猛暑および熱中症対策に係る試行要綱(案)」による。

#### 6. その他

本工事は、資材価格高騰に対する特例措置について(令和4.12.9建設第686号)に基づく特例措置の対象工事である。

### Ⅱ. 営繕工事共通仕様書

#### 1. 適用基準

図面及び特記仕様に記載されていない事項は、すべて国土交通省大臣官房官庁営繕部監修の下記による。

- 公共建築工事標準仕様書(建築工事編) 令和4年版(以下「標仕」という。)
- 公共建築工事標準仕様書(電気設備工事編) 令和4年版
- 公共建築工事標準仕様書(機械設備工事編) 令和4年版
- 公共建築改修工事標準仕様書(建築工事編) 令和4年版(以下「改標仕」という。)
- 公共建築改修工事標準仕様書(電気設備工事編) 令和4年版
- 公共建築改修工事標準仕様書(機械設備工事編) 令和4年版
- 木造建築工事標準仕様書 令和4年版
- 建築物解体工事共通仕様書(令和4年版)・同解説 令和5年版
- 建築工事標準詳細図 令和4年版(以下「標準図」という。)
- 公共建築設備工事標準図(電気設備工事編) 令和4年版
- 公共建築設備工事標準図(機械設備工事編) 令和4年版
- 敷地調査共通仕様書 令和4年版

また、次の図書(国土交通大臣官房官庁営繕部監修)を参考とする。

- 建築工事監理指針 令和4年版(以下「監理指針」という。)
- 建築改修工事監理指針 令和4年版
- 電気設備工事監理指針 令和4年版
- 機械設備工事監理指針 令和4年版

#### 2. 優先順位

設計図書の優先順位は、次の順とする。

- 質問回答書(②から⑤に対するもの)
- 補足説明書
- 特記仕様書(営繕工事共通仕様書を含む)
- 図面
- 公共建築工事標準仕様書等

#### 3. 工事実績データの登録

- 受注者は、請負代金額が500万円以上の工事については受注・変更・しゅん工・訂正時に、工事実績情報サービス(コリンズ)に基づき、工事実績情報として「登録のための確認のお願い」を作成し監督員に提出して内容の確認を受け上、次の期限までに登録機関に登録しなければならない。

受注時は、契約後、土曜日、日曜日、祝日等を除き14日以内とする。

- 登録内容の変更時は、変更があった日から土曜日、日曜日、祝日等を除き14日以内とする。
  - しゅん工時は、工事しゅん工承認後、土曜日、日曜日、祝日等を除き14日以内とする。
  - 訂正時は、適宜とする。
- なお、変更登録は工期、技術者に変更が生じた場合に行うものとし、請負代金額のみの変更の場合は、原則として登録を必要としない。
- 受注者は、実績登録完了後、登録機関発行の「登録内容確認書」が受注者に届いた際には、速やかに監督員に提示しなければならない。  
なお、変更時としゅん工時の間が14日間に満たない場合は、変更時の提示を省略できる。

#### 4. 工程表

受注者は、契約書に基づく工程表を契約締結後14日(土曜日、日曜日、祝日等を除く。)以内に提出すること。

#### 5. 工事の着手

受注者は、設計図書に定めのある場合、又は特別の事情により発注者の承諾があった場合を除き、工事開始日以降30日以内に工事に着手しなければならない。

なお、工事開始日とは、契約書に明示した着工の日(特記仕様書において着工の日を別に定めた場合にあつては、その日)をいう。

工事名： R 7 営繕 鳴門総合運動公園 鳴・撫養 野球場改築工事屋外管（担い手確保型）

#### 6. 施工計画書等

- 施工に先立ち、実施工程表、工事の総合計画をまとめた総合施工計画書及び工種別施工計画書並びに施工図等を作成し、監督員の承諾を受けること。
- 上記の施工計画書には、「地下埋設物等の近接作業に関する事項」を設けること。
- 施工図、現寸図、見本等を、工事の施工に先立ち作成し、監督員の承諾を受けること。

#### 7. 下請負人の選定

- 受注者は、本工事の一部を下請に付する場合は、工事の施工に十分な能力と経験を有した者を選定すると共に、徳島県内に主たる営業所を有するものの中から優先して選定するように努めなければならない。なお、請負対象額(設計金額)が1億円以上の工事については、徳島県内に主たる営業所を有するもの以外と下請契約する場合に、県内業者を選定しない理由を記した理由書を事前に監督員に提出しなければならない。
- 受注者は、本工事の全部若しくは一部について、指名停止期間中有資格業者と下請契約を締結してはならない。(なお、有資格業者とは、建設工事の請負契約に係る一般競争入札及び指名競争入札参加資格審査要綱(昭和58年1月18日徳島県告示第50号)第5条の規定により参加資格の認定を受けた者をいう。)
- 受注者は、下請契約を締結するときは、下請負に使用される技術者、技能労働者等の賃金、労働時間その他の労働条件、安全衛生その他の労働環境が適正に整備されるよう、市場における労務の取引価格、保険料等を的確に反映した適正な額の請負代金及び適正な工期等を定める下請け契約を締結しなければならない。

#### 8. 施工体制台帳及び施工体系図

- 施工体制台帳の作成  
受注者は、下請契約(以下の(3)及び(4)の場合を含む。)を締結した場合は、施工体制台帳及び再下請負通知書(以下「施工体制台帳」という。)を自らの責任において作成・保存するとともに、施工体制台帳を工事現場に備え置かなければならない。
- 施工体系図の作成及び揭示  
受注者は、下請契約(以下の(3)及び(4)の場合を含む。)を締結した場合は、各下請負者の施 工の分担関係を表示した施工体系図を作成し、公共工事の入札及び契約の適正化の促進に関する法律に従って、工事関係者が見やすい場所及び公衆が見やすい場所に掲げなければならない。
- 警備業者の記載  
受注者は、交通誘導警備員を配置するときは、警備業者を含めて施工体制台帳及び施工体系図を作成・保存しなければならない。
- 運搬業者の記載  
受注者は、土砂等を運搬する大型自動車を配置するときは、運搬業者を含めて施工体制台帳及び施工体系図を作成・保存しなければならない。
- 施工体制台帳及び施工体系図の提出  
受注者は、施工体制台帳の写し及び施工体系図の写しを、下請契約を締結したときは下請契約日から、内容に変更が生じたときは変更が生じた日から、いずれも土曜日、日曜日、祝日等を除き14日以内に監督員に提出し、確認を受けなければならない。ただし、提出日について、監督員が承諾したときはこの限りではない。
- 再下請負通知書を提出する旨の書面の揭示  
受注者は、再下請負通知書を提出する旨の書面を、工事現場の公衆が見やすい場所に掲示しなければならない。

#### 9. 電気保安技術者等

- 電気保安技術者は次の者とし、必要な資格又は同等の知識及び経験を証明する資料により、監督員の承諾を受けること。
  - 事業用電気工作物に係る工事の電気保安技術者は、その電気工作物の工事に必要な電気主任技術者の資格を有する者又はこれと同等の知識及び経験を有する者とする。
  - 一般用電気工作物に係る工事の電気保安技術者は、第1種又は第2種電気工事士の資格を有する者とする。
- 工所用電力設備の保安責任者を関係法令に従って有資格者を定め、監督員に報告すること。

#### 10. 施工中の安全確保

- 工事関係図書及び監督員から指示された事項等については、施工に携わる下請負人にも十分周知徹底すること。
- 工事現場における現場代理人、監理技術者、主任技術者の確認のため名札を着用すること。名札には現場代理人、監理技術者、主任技術者の別、氏名、会社名、工事名を記載し、顔写真を添付すること。
- 工事現場の安全衛生管理については、労働安全衛生法等関係法令等に従って行うこと
- 工事の施工に伴う災害及び公害の防止は、建築基準法、労働安全衛生法、騒音規制法、振動規制法、大気汚染防止法、建設工事公衆災害防止対策要綱(令和元年9月2日付け国土交通省告示第496号)、建設副産物適正処理推進要綱(平成5年1月12日 建設省建経発第3号、平成14年5月30日改正)その他関係法令に従い適切に処理すること。
- 受注者は、工事の施工箇所及びその周辺にある地上地下の既設構造物について工事(仮囲い等仮設材設置を含む)着手までに調査を行い、「支障物件確認書」を監督員に提出し、監督員の確認を受けてから工事着手すること。
- 地下埋設物への影響が予想される場所では、施工に先立ち、原則として試掘を行い、当該埋設物の種類、位置(平面・深さ)、規格、構造等を確認しなければならない。
- 受注者は、工事箇所及びその周辺にある地上地下の既設構造物に対し、支障を及ぼさないような措置を施さなければならない。万一、損傷を与えた場合は、ただちに監督員に報告するとともに、施設の運営に支障がないよう、受注者の負担でその都度補修又は補償すること。
- 受注者は、重量が100kg以上のものを貨物自動車に積む作業(ロープ掛けの作業及びジート掛けの作業を含む。)又は貨物自動車から卸す作業(ロープ解きの作業及びジート外しの作業を含む。)を行うときは、当該作業を指揮する者を定め、監督員に報告しなければならない。
- 受注者は、機械等を貨物自動車に積み込む作業又は貨物自動車から卸す作業を行う場合は、当該作業を指揮する者を定め、指揮者の合図により行わなければならない。また、作業状況について、写真等の資料を整備及び保管し、監督員の請求があったときは、直ちに提示しなければならない。
- 受注者は、輸送経路等において上空施設への接触事故を防止するため、重機回送時の高さ、移動式クレーンのブームの格納、ダンプトラックの架台の下ろし等について、走行前に複数の作業員により確認しなければならない。
- 受注者は、トラック(クレーン装置付)を使用する場合は、上空施設への接触事故防止装置(ブームの格納忘れを防止(警報)する装置、ブームの高さを制限する装置等)付きの車両を原則使用しなければならない。なお、使用できない場合は事前に監督員と協議を行うこと。
- 休日、夜間に作業を行う時は、事前に「休日・夜間作業届」を監督員に提出すること。
- 受注者は、工事期間中安全巡視を行い、工事区域及びその周辺の監視あるいは連絡を行い、安全を確保するとともに工事現場における盗難防止の観点から、資機材の保管状況等についても併せて確認すること。また、監督員から「資機材保管計画書」(自由様式)の提出を求められた場合には、速やかに提出すること。
- 受注者は、高さが2m以上の箇所で作業を行う場合は、墜落防止に留意し、作業日毎に「墜落防止チェックシート」を活用して点検を行い、その記録を保管すること。
- 仮囲いを設置する場合は、設置後に「営繕課発注現場安全再確認シート」を活用して点検を行い、その記録を保管すること。
- 上下作業や直下階の施設を利用しながらの直上階(天井)のスラブはつり工事は、原則禁止とする。やむを得ず行う場合は、飛来落下の危険を生じるおそれがあるため、適切な防護措置を講じ安全確保を図り、施工手順について監督員の承諾を得たうえで、指定された時間に行うこと。
- 受注者は、足場を設置する場合は組立、解体時において、作業前に施工手順を確認し、倒壊や資材落下に対する措置を講じなければならない。特に、飛来落下の恐れのある巾木やメッシュシート等の資機材については、足場の上に仮置きせず、設置又は荷下ろしするまでは、番線等により固定を行うこと。また、強風、大雨、大雪等の悪天候のため、作業の実施について危険が予想されるときは、作業を中止すること。
- 作業にあたって労働災害、公衆災害の事故リスクと対応方法について監督員と協議すること。
- 既設配管等を破損させた場合の停電、断水等の影響範囲及び破損防止のための対策について関係者と協議すること。
- 事故により、停電、断水等が発生することを考慮し、施設休業日に作業するなど、作業日を施設管理者と協議すること。
- 給水管近傍の作業で給水管を破損する恐れがある場合は、給水バルブの止水状況を確認するとともに、事故による漏水に備えて直下階や近傍の重要備品について養生や移設について協議すること。

- 受注者は、工事施設途中に工事的物や工事材料等の不具合等が発生した場合、または、公益通報者等から当該工事に関する情報が寄せられた場合には、その内容を監督員に直ちに通知しなければならない。

#### 11. 撤去時の資機材残置の防止

足場撤去の際は、工事箇所周辺に資機材が残っていないか点検したうえで、撤去を行うこと。

#### 12. 交通安全管理

- 輸送災害の防止  
受注者は、工所用車両による土砂、工所用資材、機械等の輸送を伴う場合は、関係機関と打合せを行い、交通安全に関する担当者、輸送経路、輸送期間、輸送方法、輸送担当業者、交通誘導員の配置、標識、安全施設等の設置場所その他安全輸送上の事項について計画を立て、災害の防止を図らなければならない。特に、輸送経路にある既設構造物に対して損害を与えるおそれがある場合は、当該物件およびその位置と必要な措置について工事着手前に監督員に報告しなければならない。
- 過積載による違法運行の防止  
受注者は、過積載による違法運行の防止に関し、特に次の事項について留意し、下請負業者を指導すること。



工事名： R 7 営繕 鳴門総合運動公園 鳴・撫養 野球場改築工事屋外管（担い手確保型）

- ・積載重量制限を超えた土砂等の積みみは行わないこと
- ・さし枠装備車、不表示車は使用しないこと
- ・過積載車両、さし枠装備車、不表示車から土砂等の引き渡しを受けないこと
- ・建設発生土の処理及び骨材の購入に当たっては、下請事業者及び骨材納入業者の利益を不当に害さないこと
- ・過積載による違法通行により、逮捕または起訴された建設業者は、指名停止措置を請う場合がある

### 13. 発生材の処理等

- ① 発生材の処理等は、次により適正に行う。
- 1) 工事による発生材のうち、文化財保護法に基づく物及び有価材と判断される物については、報告及び引き渡しを要する。
  - 2) 上記以外の発生材は、建設工事に係る資材の再生資源化等に関する法律、資材の有効な利用の促進に関する法律、廃棄物の処理及び清掃に関する法律、建設副産物適正処理推進要綱その他関係法令等に従い処理すること。受注者は、工事で発生する産業廃棄物を保管する場合、または自ら運搬する場合等においては、廃棄物の処理及び清掃に関する法律第12条の規定を遵守すること。図書に表示のないものについては、監督員に報告し指示を仰ぐこと。
  - 3) 産業廃棄物の種類ごとの処分場については、各専門特記仕様書の1章一般共通事項「産業廃棄物の処理」又は「発生材の処理等」による。
  - 4) 建設発生土の処理については、各専門特記仕様書の1章一般共通事項「建設発生土の処理」による。
  - 5) 解体前に、照明器具、変圧器及び進相コンデンサのPCBの有無を調査し、有れば、監督員の指示に従うこと。
  - 6) 空調機等の整備や撤去処分を行う場合は、フロン類の使用の合理化及び管理の適正化に関する法律をはじめとする関係法令に基づき、作業や手続きを行う。家電リサイクル法に該当する機器については、家電リサイクル法により処理すること。
  - 7) 受注者は、建設副産物が搬出される工事にあたっては、建設発生土は建設発生土搬出調書（様式3）、産業廃棄物は産業廃棄物管理票（マニフェスト）により、適正に処理されているか確認するとともに、監督員に建設発生土搬出調書を提出しなければならない。なお、監督員等の指示があった場合は直ちに産業廃棄物管理票の写しを提示しなければならない。
- ② アスベスト
- 1) 解体前に大気汚染防止法に基づくアスベスト等の特定建築材料に該当するものが使用されていないか調査し、あれば監督員の指示に従うこと。既存の分析調査結果がある場合は、受注者がその結果を書類等により確認すること。なお、工事内容に変更がある場合においても同様とする。
- 既存の分析調査結果の貸与（ あり ・ **なし** ）
- 2) 事前調査を公共建築改修工事標準仕様書（建築工事編）1.5.1及び関係法令により行うこと。
  - ・事前調査は、建築物石綿含有建材調査者（特定、一般）、又はこれと同等の能力を有する者が行うこと。
  - ※同等の能力を有する者とは、（一社）日本アスベスト調査診断協会に令和5年9月30日までに登録されたものをいう。
  - ・発注者の指示により、分析によるアスベスト調査を行う場合の費用については、監督員との協議による。
  - その場合の分析方法は、JIS A 1481-1によること。
  - ・結果を石綿事前調査結果報告システムにより、労働基準監督署及び自治体に報告すること。監督員へも結果を提出するとともに、その写しを工事の現場に備え置くこと。
  - ・調査結果は3年間保存すること。
  - ・調査結果の概要を公衆が見やすい場所に掲示すること。
- 3) 表示、掲示は次のとおり行うこと。
  - ・事前調査結果の概要を公衆が見やすい場所に掲示する。
  - ・「建築物等の解体等の作業に関するお知らせ」を労働者及び周辺住民の見やすい場所に掲示する。
  - ・作業に従事する労働者への注意事項を見やすい場所に掲示する。
  - ・喫煙及び飲食の禁止並びに関係者以外の立入禁止について、作業場の見やすい箇所に掲示する。
- ③ 建設リサイクル法通知済証の掲示
- 受注者は、建設リサイクル法に基づく対象建設工事（特定建設資材を用いた建築物に係る解体工事又はその施工に特定建設資材を使用する新築工事等であって、その規模が建設リサイクル法施行令で定める基準以上のもの）においては、工事現場の公衆の見やすい場所に工事着手日までに「建設リサイクル法通知済証」を掲示し、工事しゅん工検査が終了するまで存置しておかなければならない。また、「建設リサイクル法通知済証」掲示後の全景写真は電子納品の対象書類とし、「徳島県電子納品運用ガイドライン（建築工事編）」に基づき提出すること。なお、「建設リサイクル法通知済証」は契約締結後から工事着手日までの期間に発注者から支給することとする。
- ④ 資源の有効な利用の促進に関する法律（以下「資源有効利用促進法」という。）及び建設工事に係る資材の再資源化等に関する法律（以下「建設リサイクル法」という。）に基づく対応は、以下のとおり行うこと。
- 1) 受注者は、資源有効利用促進法に基づく建設業に属する事業を行う者の再生資源の利用に関する判断の基準となるべき事項を定める省令（H3.10.25建設省令第19号）第8条で規定される工事又は建設リサイクル法施行令第2条で規定される工事（以下「一定規模以上の工事」という。）において、コンクリート（二次製品を含む。）、土砂、碎石、加熱アスファルト混合物又は木材を工事現場に搬入する場合には、（一財）日本建設情報総合センターの建設副産物情報交換システム（以下「COBRIS」という。）により再生資源利用計画書を作成し、監督員に提出すること。
  - 2) 受注者は、資源有効利用促進法に基づく建設業に属する事業者を行う者の指定副産物に係るの促進に関する判断の基準となるべき事項を定める省令（H3.10.25建設省令第20号）第7条で規定される工事又は一定規模以上の工事において、建設発生土、コンクリート塊、アスファルト・コンクリート塊、建設発生木材、建設汚泥又は建設混合廃棄物を工事現場から搬出する場合には、COBRISにより再生資源利用促進計画書を作成し、監督員に提出すること。
  - 3) 受注者は、上記計画書を工事現場の見やすい場所に掲示（デジタルサイネージによる掲示も可）すること。
  - 4) 受注者は、上記計画書に変更が生じた場合は、速やかに計画を変更し、その変更の内容を監督員に報告すること。
  - 5) 受注者は、工事完了後速やかにCOBRISにより再生資源利用実施書及び再生資源利用促進実施書を作成し、監督員に提出すること。
  - 6) 受注者は、上記計画書及び実施書を工事完成後5年間保存すること。
  - 7) 受注者は、COBRISの入力において、資源の供給元及び搬出する副産物の搬出先について、その施設名、施設の種類及び住所を必ず入力すること。ただし、パーゾン材を使用する生コンクリート及び購入土を除くものとする。
- ⑤ 受領書の交付
- 受注者は、土砂を再生資源利用計画書に記載した搬入元から搬入したときは、法令等に基づき、速やかに受領書を搬入元に交付しなければならない。
- ⑥ 再生資源利用促進計画書を作成する上での確認事項等
- 受注者は、再生資源利用促進計画書の作成に当たり、建設発生土を工事現場から搬出する場合は、工事現場内の土地の掘削その他の形質の変更に関して発注者等が行った土壤汚染対策法等の手続き状況や、搬出先が盛土規制法の許可地等であること適正であることについて、法令等に基づき確認しなければならない。また、確認結果は再生資源利用促進計画書に添付し監督員に提出するとともに、工事現場において公衆の見やすい場所に掲げなければならない。
- ⑦ 建設発生土の運搬を行う者に対する通知
- 受注者は、建設現場等から土砂搬出を他の者に委託しようとするとき、特記に土工事の記載 がある場合は「建設発生土の処理」に定められた事項等（搬出先の名称及び所在地、搬出量）と、前項で行った確認結果を、委託した搬出者に対して、法令等に基づいて通知しなければならない。
- ⑧ 建設発生土の搬出先に対する受領書の交付請求等
- 受注者は、建設発生土を再生資源利用促進計画書に記載した搬出先へ搬出したときは、法令等に基づき、速やかに搬出先の管理者に受領書の交付を求め、受領書に記載された事項が再生資源利用促進計画書に記載した内容と一致することを確認するとともに、監督員に写しを提出しなければならない。
- また、その受領書の写しを工事完成後5年間保存しなければならない。
- ⑨ 建設発生土の最終搬出先の記録・保存
- 受注者は、建設発生土が再生資源利用促進計画書に記載した搬出先から他の搬出先へ搬出されたときは、速やかに搬出先の名称や所在地、搬出量等を記録した書面を作成し、保存すること。さらに、他の搬出先へ搬出されたときも同様である。
- ただし、以下の(1)～(3)に搬出された場合は、最終搬出先の確認は不要である。
- (1) 国又は地方公共団体が管理する場所（当該管理者が受領書を交付するもの）
  - (2) 他の建設現場で利用する場合
  - (3) ストックヤード運営事業者登録規程により国に登録されたストックヤード

### 14. 材料・製品等

- ① 本工事に使用する建築材料、設備機材等（以下「建材等」という）は、設計図書に規定する所要の品質及び性能を有するものとする。
- ② 受注者は、建材等の発注の際には、発注前に、品質及び性能に関して記載された工種別施工計画書及びその証明となる資料を監督員へ提出しなければならない。ただし、設計図書に定めるJIS又はJASの材料で、JIS又はJASのマーク表示のあるものを使用する場合又はあらかじめ監督職員の承諾を受けた場合は、この限りでない。なお、各専門特記仕様書中、「評価名簿によると記載されているものは、一般社団法人公共建築協会発行の「建築材料等評価名簿（最新版）」及び「設備機材等評価名簿（最新版）」記載品を指すものとする。
- ③ 県産木材の原則使用
- 1) 受注者は、工事目的物及び指定仮設で木材を使用する場合並びにコンクリート打設用型枠を使用する場合、原則として県産木材を使用しなければならない。ただし、特段の理由がある場合にはこの限りでない。

工事名： R 7 営繕 鳴門総合運動公園 鳴・撫養 野球場改築工事屋外管（担い手確保型）

- 2) 「県産木材」とは、「徳島県内の森林で育成した木材」のことであり、「徳島県内の森林で育成した木材」とは次のことである。
  - (a) 徳島県木材認証制度により、県内産であることが「産地認証」された木材
  - (b) (a)以外において、徳島県内の森林で育成したことが確認された木材
- 3) 受注者は、請負代金額が500万円以上の工事について、県産木材以外の木材を使用する場合は、県産木材を使用できない理由を施工計画書に記載すると共に、確認資料を事前に監督員に提出し、承諾を得なければならない。
- 4) 受注者は、県産木材を使用する前に、徳島県木材認証機構から発行される「産地認証証 明書」の写しにより県産木材であることを示す書類を監督員へ提出しなければならない。
- 5) 県内の森林から直接調達するなど、前項により難しい場合は木材調達先の産地及び相手の氏名等を記入した書類を監督員へ提出しなければならない。
- ④ 製材等（製材、集成材、合板、単板積層材）、フローリング、再生木質ボード（パーティクルボード、繊維板、木質系セメント板）については、合法性に係る確認「産地認証」及び「品質認証」を含む。）が行われたものを使用する。ただし、機能上、需給上など正当な理由により確保が困難であり、使用できない場合には監督員と協議するものとし、監督員の承諾を得るものとする。また、それらの木質又は紙の原料となる原木についての合法性に係る確認は、林野庁作成の「木材・木材製品の合法性、持続可能性の証明のためのガイドライン（平成18年2月15日）」に準拠して行うものとし、監督員に合法証明書を提出するものとする。ただし、平成18年4月 1日より前に伐採業者が加工・流通業者等と契約を締結している原木に係る合法性の確認については、平成18年4月1日の時点で原料・製品等を保管している者が証明書に平成18年4月1日より前に契約を締結していることを記載した場合には、上記ガイドラインに定める合法な木材であることの証明は不要とする。
- ⑤ 標仕等に記載されていない特別な材料の仕様・工法は、監督員の承諾を受けて、当該製品の仕様及び指定工法による。
- ⑥ 県内産資材の原則使用
  - 1) 受注者は、木材以外の建設資材を使用する工事を施工する場合、原則として県内産資材を使用しなければならない。ただし、特段の理由がある場合はこの限りでない。
  - 2) 受注者は、木材以外の建設資材について、県内産資材であることの別を施工計画書に記載するものとする。また、請負代金額が500万円以上の工事について、県内産資材以外の資材を使用する場合は、県内産資材を使用できない理由を施工計画書に記載すると共に、確認資料を事前に監督員に提出し、承諾を得なければならない。

|   |
|---|
| 県内産資材（次のいずれかに該当するもの） <ul style="list-style-type: none"><li>・材料の主な部分を県内産出の原材料を使用している製品</li><li>・徳島県内の工場で加工、製造された製品</li></ul> (注) <ul style="list-style-type: none"><li>・部材、部品が県外製品であっても、県内の工場で加工、製造した製品（二次製品）であれば県内産資材として取り扱う。</li><li>・県内企業が県外に立地した工場（自社工場）で加工、製造した製品も県内産資材として取り扱う。</li><li>・公共建築工事標準仕様書その他関連する示方書等の基準を満たす資材、製品であること。</li></ul> |
|---|

⑦ 県内企業調達建材等の優先使用

受注者は、徳島県内に主たる営業所を有する者から調達した建材等（以下、「県内企業調達建材等」という。）を優先して使用するよう努めなければならない。また、県内企業調達建材等の別を工種別施工計画書に記載するものとする。

なお、県内企業調達建材等以外を使用する場合は、県内企業調達建材等を使用しない理由を工種別施工計画書に記載し、監督員の承諾を得なければならない。

⑧ 県内産再生砕石の原則使用

受注者は、再生砕石を使用する場合、県内の再資源化施設（廃棄物の処理及び清掃に関する法律（昭和45年法律第137号）第15条第1項に基づく許可を有する施設（同法第15条の2の6第1項に基づく変更の許可において同じ。））で製造された再生砕石を原則として使用しなければならない。

⑨ アスファルト舗装の材料

受注者は、加熱アスファルト混合物を使用するときは、原則として、「徳島県土木工事用生アスファルト合材の品質審査要綱」に基づき工場認定を受けた県内の工場から出荷された合材を原則として使用しなければならない。

⑩ 認定リサイクル製品の使用

受注者は、「徳島県リサイクル認定制度」に基づく徳島県認定リサイクル製品の使用を積極的に推進するものとする。

徳島県認定リサイクル製品を使用した場合、受注者は工事完了までに「徳島県認定リサイクル製品等使用実績報告書」を監督員へ任意で提出すること。

### 15. 化学物質を発散する建築材料等

本工事に使用する建築材料は、設計図書に規定する所要の品質及び性能を有するものとし、次の①から⑤を満たすものとする。

- ① 合板、木質系フローリング、構造用パネル、集成材、単板積層材、MDF、パーティクルボード、その他の木質建材、ユリア樹脂板及び仕上り塗材は、ホルムアルデヒドを発散しないか、発散が極めて少ないものとする。
- ② 保温材、緩衝材、断熱材は、ホルムアルデヒド及びスチレンを発散しないか、発散が極めて少ないものとする。
- ③ 接着剤は、フタル酸ジ－n－ブチル及びフタル酸ジ－2－エチルヘキシルを含有しない揮発性の可塑剤を使用し、ホルムアルデヒド、アセトアルデヒド、トルエン、キシレン、エチルベンゼンを発散しないか、発散が極めて少ないものとする。
- ④ 塗料（塗膜を含む）は、ホルムアルデヒド、トルエン、キシレン、エチルベンゼンを発散しないか、発散が極めて少ないものとする。
- ⑤ ①、③及び④の建築材料等を使用し作られた家具、書架、実験台、その他の什器等は、ホルムアルデヒドを発散しないか、発散が極めて少ないものとする。

### 16. 施工

- ① 設計図書に疑義が生じたり、現場の納まり又は取合い等の関係で設計図書によることが困難又は不都合な場合が生じたときは、標仕記載の「疑義に対する協議等」による。
- ② 工事現場に監督員は常駐できないので、疑問点、その他打合せ決定を要する事項は、監督員の出向した時、又は當替課へ問い合わせ、工事に遺漏のないようにすること。
- ③ 品質管理は、適切な時期に品質計画に基づき、確認、試験又は検査を行うこと。結果が管理値を外れるなど疑義が生じた場合は、品質計画にしたがって適切な処理を施すこと。また、その原因を検討し、再発防止のための必要な処置をとること。
- ④ 施工にあたっては、設計図書に従って忠実に施工すること。不都合な工法等を発見した場合は、工事が進行済みであっても根本的な手直しを命ずるので、注意して施工すること。手直し工事は、受注者の責任において実施し、それに要する費用は受注者の負担とする。
- ⑤ 本工事の施工及び管理にあたり法規上必要となる有資格者については、工事着手前に資格者名簿及びその証明書類等を監督員に提出すること。
- ⑥ 設計図書（各施工計画書を含む）に定められた工程が完了した時、報告書を提出し、監督員の検査を受け、承諾を受けて次の工程に進むこと。
- ⑦ 試験等によらなければならない工事（製品）については、試験等計画書（施工計画書に記載）を提出し、監督員の承諾を受け試験を行い、その結果を報告し承認を得ること。

### 17. 建設機械等

- ① 排出ガス対策型建設機械
- 本工事に使用する土工機械は、「排出ガス対策型建設機械指定要領（平成3.10.8 建設省経機発第249号 最終改正 平成14.4.1国総施第225号）」に基づき指定された排出ガス対策型建設機械とする。ただし、排出ガス対策型建設機械を使用できない場合は、平成7年度建設技術評価制度公募課題「建設機械の排出ガス浄化装置の開発」、又はこれと同等の開発目標で実施された民間開発建設技術の技術審査・証明事業、あるいはこれと同等の開発目標で実施された建設技術審査証明により評価された排出ガス浄化装置を装着することで排出ガス対策型建設機械と同等とみなすが、これにより難しい場合は、監督員と協議するものとする。なお、排出ガス対策型建設機械あるいは排出ガス浄化装置を装着した建設機械を使用する場合、現場代理人は施工現場において使用する建設機械の全景及び型式等が分かる写真を監督員に提出するものとする。
- ② 低騒音・低振動型建設機械
- 本工事で使用する建設機械は、「低騒音型・低振動型建設機械の指定に関する規程（国土交通省告示 平成13年4月9日改正）」に基づき指定された建設機械を使用するものとする。現場代理人は、施工現場において使用する建設機械の全景及び型式等、同規程に基づき指定された建設機械であることが分かる写真を監督員に提出するものとする。ただし、同規程に記載されていない機種、規格の建設機械により施工する場合はこの限りでない。なお、同規程に基づき指定された建設機械を現場に供給するのが著しく困難な場合は、監督員と協議する。ただし、騒音規制法、徳島県公害防止条例等の関係法令を遵守するものとする。
- ③ 特定自主検査
- 本工事で使用する建設機械（労働安全衛生法により特定自主検査が義務づけられている建設機械）は、1年以内毎に1回特定自主検査を実施済みの機械を使用し、その検査証明書（検査記録表）の写しを使用工種の施工計画書に添付し提出すること。
- ④ 不正軽油の使用禁止
- 受注者は、ディーゼルエンジン仕様の車両及び建設機械等を使用する場合は、地方税法（昭和 25年法律第226号）に違反する軽油等を燃料として使用してはならない。また、受注者は、県の徴税吏員が行う使用燃料の採取調査に協力しなければならない。

### 18. 遠隔臨場の試行

- ① 受注者は、当初請負対象金額（設計金額）が税込7千万円未満の場合において、遠隔臨場の実施を希望する場合は、「営繕工事の遠隔臨場に関する試行要領」に基づき遠隔臨場を実施することができる。
- ② 受注者は、当初請負対象金額（設計金額）が税込7千万円以上の場合において、「営繕工事の遠隔臨場に関する試行要領」に基づき遠隔臨場を実施しなければならない。

### 19. 工事看板等

- ① 工事現場には、工事看板を監督員の指示に従って見やすい場所に設けること。
- ② 受注者は、本工事において使用する工事看板・バリケード等については、県産木材を用いた木製品を優先して使用するよう努めなければならない。県産木材を購入した場合、受注者は、工事完了までに「任意仮設における県内産木材購入実績報告書」を監督員へ任意で提出すること。



- ③ 受注者は、監督員から渡される「技能労働者への適切な賃金水準の確保等に関するポスター」を現場関係者が見やすい場所に掲げるとともに、掲示状況を工事写真として提出しなければならない。ただし、次のいずれかに該当する工事は対象外とする。

- ・区画線工事、舗装工事、標識設置工事、照明灯工事
- ・当初請負金額が200万円未満の工事

20. 仮設トイレ

受注者は仮設トイレを設置する場合、次のとおりとしなければならない。ただし、特段の理由がある場合はこの限りではない。

- ① 当初請負対象金額（設計金額）1千万円未満の工事  
原則として「洋式トイレ」を設置しなければならない。また、現場従事者に女性が含まれる場合は、原則として「女性専用トイレ（洋式トイレ）」を設置しなければならない。
- ② 当初請負対象金額（設計金額）1千万円以上3千万円未満の工事  
原則として「洋式トイレ」を設置しなければならない。また、現場従事者に女性が含まれる場合は、原則として「女性専用トイレ（快適トイレ）」を設置しなければならない。
- ③ 当初請負対象金額（設計金額）3千万円以上の工事  
原則として「快適トイレ」を設置しなければならない。また、現場従事者に女性が含まれる場合は、原則として「女性専用トイレ（快適トイレ）」を設置しなければならない。

受注者は、仮設トイレを設置した場合、「仮設トイレ設置報告書」を監督員に提出しなければならない。

（注）洋式トイレとは、和式トイレの便座部分を洋式化したトイレのこと。

（注）快適トイレとは、洋式トイレのうち、防臭対策・施錠の強化などが実施された、女性が利用しやすい仮設トイレのこと。

21. 設計変更箇所確認

設計事務所による工事監理がある場合、受注者は、工事監理業務受注者が作成する設計変更箇所一覧表の内容について、監督員、工事監理業務受注者とともに定期的に確認すること。また、工事しゅん工前には全ての設計変更箇所及び内容を監督員、工事監理業務受注者とともに、書面により確認すること。

22. 工事検査及び技術検査

- ① 次表により中間検査の対象工事となった場合は、原則として次表の実施回数以上の中間検査を実施するものとする。ただし、工事検査員が認める場合は、一般入札工事に限り、これによらないことができる。

| 当初請負対象額      | 一般入札工事 | 低入札工事 |
|--------------|--------|-------|
| 3千万円未満       | －      | 1回    |
| 3千万円以上5千万円未満 | －      | 2回    |
| 5千万円以上1億円未満  | 1回     | 2回    |
| 1億円以上        | 2回     | 3回    |

（注）低入札工事とは、低入札価格調査工事の調査基準価格を下回って落札した工事をいう。

（注）一般入札工事とは、低入札工事以外の工事をいう。

- ② 中間検査の実施時期は、当該工事の工程を考慮し施工上の重要な時点で行うものとし、締結後速やかに監督員と協議すること。
- ③ 中間検査が部分払検査と同時期になる場合は、中間検査を省略することができる。
- ④ 基礎杭工事を含む工事については、請負対象額にかかわらず、基礎杭工事完了後、中間を実施する。
- ⑤ 外壁改修工事等において、足場が撤去されしゅん工検査時に検査員による出来形等の現認ができなくなるおそれがある場合は、当初請負対象額に関係なく、中間検査の実施にて監督員と協議すること。

23. 完成図等

- ① 電子納品： 対象
- ② 受注者は、原則として「徳島県電子納品運用ガイドライン【建築工事編】」に基づいて設計、工事などの各業務段階の最終成果を電子成果品として納品（以下「電子納品」とすること。

③ 提出書類

- ・竣工図（製本3部、電子データ2部）（サイズ：監督員の指示による）
- ・工事写真（電子データ2部）
- ・使用材料一覧表（竣工図表紙裏面に貼付、電子データ2部）
- ・保全に関する資料
- ・その他監督員が指示する図書（必要部数）

- ④ しゅん工図は関係図面（データ貸与）を修正して作成すること。しゅん工図データは、関係図面（データ貸与）を修正して作成し、PDF形式、SFC形式及びジナル形式をCD-R等に保存する。

- ⑤ 工事写真の電子データは完成写真、着手前、資機材、施工状況の順に整理する。完成写真については、工事目的物の状態が、資機材、施工状況等については、不可視部出来形が写真で的確に確認できること。
- ⑥ 工事写真の撮影は、国土交通省大臣官房官庁営繕部監修「営繕工事写真撮影要領」によること。
- ⑦ 工事完成撮影は、別途指定がある場合を除き、専門家によらないものとする。
- ⑧ 既存埋設管等の状況について、現場と図面の相違が発覚した場合は竣工図に反映させること。

24. デジタル工事写真の小黒板情報電子化

- ① 受注者は、デジタル工事写真の小黒板情報電子化の実施を希望する場合は、監督員の承諾を得たうえで、デジタル工事写真の小黒板情報電子化対象工事（以下「対象工事」という。）とすることができる。
- ② 対象工事は、徳島県CALS/ECホームページ掲載の「デジタル工事写真の小黒板情報電子化の運用について（県土整備部）」に記載された全ての内容を適用することとする。

25. 火災保険

本工事の着手に際し、火災保険等（火災保険、建設工事保険その他の保険（これに準ずるものを含む。））を請負額に応じて付保する。（標準請負契約約款 第55条）

- ① 対象物  
工事目的物及び工事材料（支給材料を含む）について付保する。
- ② 付保険外工事  
次に掲げる単独工事については、付保を除外できる。  
・杭及び基礎工事    ・コンクリート躯体工事    ・屋外付帯工事    ・その他実状を判断のうえが必要ないと認めた場合（外壁補修工事等）
- ③ 付保する時期及び金額  
鉄筋コンクリート造の場合は躯体工事完了時に、木造及び鉄骨造の場合は基礎工事完了時に、請負金額相当額を付保する。また、模様替え工事等については、工事着手時に請負金額相当額を付保する。
- ④ 保険終期  
工事完成期日に14日を加えた期日とする。なお、工期延伸した場合には保険の期間も延長する。
- ⑤ その他  
・付保する時期以降に出来高払を行う場合は、受注者は保険契約の証券の写しを出来高払の書類に添付する。  
・建設工事保険に付保した場合は、火災保険に付保したものとみなす。

26. 公共事業労務費調査

- ① 当初請負対象金額（設計金額）が税込1,000万円以上の工事において、公共事業労務費調査の対象工事となった場合は、受注者は、調査票等に必要事項を正確に記入し調査団体に提出する等、必要な協力を行わなければならない。また、本工事の工期経過後においても、同様とする。
- ② 調査票等を提出した事業者を調査団体が事後に訪問して行う調査・指導の対象になった場合、受注者は、その実施に協力しなければならない。また、本工事の工期経過後においても、同様とする。
- ③ 公共事業労務費調査の対象工事となった場合に正確な調査票等の提出が行えるよう、受注者は、労働基準法等に従って就業規則を作成すると共に賃金台帳を調製・保存する等日頃より使用している現場労働者の賃金時間管理を適切に行わなければならない。
- ④ 受注者が本工事の一部について下請契約を締結する場合には受注者は、当該下請工事の受注者（当該下請工事の一部に係る二次以降の下請人を含む）が前述と同様の義務を負う旨を定めなければならない。

27. 暴力団からの不当要求又は工事妨害の排除

- ① 受注者は、工事の施工に関し、暴力団等からの不当要求又は工事妨害（以下「不当介入」という。）を受けた場合（②に規定する場合は、下請負人から報告があったとき）には、その旨を直ちに発注者に報告するとともに、併せて所轄の警察署に届け出なければならない。
- ② 受注者は、本工事の一部を下請に付する場合、下請工事の施工に関して下請負人が暴力団等からの不当介入を受けたときは、受注者にその旨を報告することを義務付けなければならない。

- ③ 受注者は、発注者及び所轄の警察署と協力して不当介入の排除対策を講じなければならない。
- ④ 受注者は、排除対策を講じたにもかかわらず、工期に遅れが生じるおそれがある場合には、発注者と工程に関する協議を行い、その結果、工期内に工事が完成しないと認められる場合 は、「徳島県公共工事標準請負約款」（以下「約款」という。）第22条の規定により、発注者に工期延長の請求を行わなければならない。

- ⑤ 受注者は、暴力団等から不当介入による被害を受けた場合は、その旨を直ちに報告し、被害届を速やかに所轄の警察署に提出しなければならない。
- ⑥ 受注者は、前項被害により、工期に遅れが生じるおそれがある場合は、発注者と工程に関する協議を行い、その結果、工期に遅れが生じると認められた場合は、約款第22条の規定により、発注者に工期延長の請求を行わなければならない。

28. 事故報告書

受注者は、工事の施工中に事故が発生した場合には、直ちに監督員に連絡する。また、監督員が指示した場合及び建設工事事故データベースシステムの登録対象となる事故の場合、監督員が定めた期日までに、事故報告書を提出し、建設工事事故データベースシステムに、事故に関する情報を登録する。







[illegible]



[illegible]







土 工 事

○1.根切り

○2.排水

○3.埋戻し及び盛土

○4.山留め

○周辺の状況，土質，地下水の状態等に適した工法を採用し，工事中の異常沈下，法面の滑動，その他による災害が発生しないよう，災害防止に必要な処置をすること。

○敷地内に埋設が予想される設備配管類等について十分調査し，支障がないようにすること。

○根切り底は，地盤をかく乱しないよう，手作業（深さ30cm程度）とするか，バケットに特殊アタッチメントを取りつけた機械掘りとする。なお，かく乱した場合は，自然地盤と同等以上の強度となるように適切な処置を定め，監督職員の承諾を受ける。

○工事に支障を及ぼす雨水，わき水等は，適正な排水溝，集水す等を設置し，支障がないようにすること。

種別・A種○B種・C種・D種

○種の場合建設発生土受入量 m<sup>3</sup>・発生場所

※機器により締め固めること。

○山留めは，適切な資料に基づき構造計算を行い，安全に設置すること。また，設置期間中，周辺地域及び山留めの状況を点検するとともに，安全管理に必要な計測を行うこと。

山留め壁等○撤去

鋼矢板等の抜き跡の処理○直ちに砂で充填する・

鉄 筋 工 事

○1.材料

○2.加工及び組立

鉄筋の種類

規 格

種類の記号

径 (mm)

備 考

ⓈJIS G 3112

鉄筋コンクリート用棒鋼

ⓈSD295

D10～D16

・建築基準法第37条の規定に基づき認定を受けた高強度鉄筋（降伏点が490N/mm<sup>2</sup>以上）

○建築基準法第37条の規定に基づき認定を受けたせん断補強筋

ⓈKSS785

S13

溶接金網（JIS G 3551 溶接金網及び鉄筋格子）

鉄線の径及び網目の形状，寸法 ※φ6-100×100（使用部位 ※防水層の保護コンクリート、配管埋設用コンクリート・）

鉄筋の継手

柱及び梁：D19 以上 ※ガス圧接・重ね継手・機械継手・溶接継手

D16 以下 ※重ね継手・重ね継手の長さ・図示 ※40d（軽量コンクリートの場合は50d）と2-9-1（重ね継手及び定着の長さ）の表のうち大きい値とする

その他：※重ね継手・（適用箇所）

場所打ちコンクリート杭 ※重ね継手

隣合う継手の位置 ※表5.3.3 による・柱，梁の主筋を同一箇所に設ける（適用箇所）

鉄筋の定着

※鉄筋コンクリート造配筋規準図（1）の2-9（重ね継手及び定着の長さ）による・（一財）日本建築センターの評定を受けた定着プレート工法（適用箇所 ※図示・）

鉄筋のかぶり厚さ及び間隔

鉄筋及び溶接金網の最小かぶり厚さ ※表5.3.6 による・軽量コンクリートの場合のかぶり厚さ（適用箇所 かぶり厚さ（mm））

・耐久性上不利な箇所のかぶり厚さ（適用箇所 かぶり厚さ（mm））

スベーパー

側面のかぶり・鋼製・コンクリート製 ※合成樹脂製

スラブ ※鋼製・コンクリート製・合成樹脂製

その他 ※鋼製 ※コンクリート製・合成樹脂製

※鋼製のスベーパーは，型枠に接する部分に防錆処理を行ったものとする。

※コンクリート製のスベーパーは，打ち込まれるコンクリートと同等以上の強度を有するものとする。

各部の配筋

基礎梁主筋の継手，定着及び余長（4-2）・（a）○（b）・（c）・図示（補仕参2）

梁せいが1.5m以上の場合の腹筋及び幅止め筋 ※図示・（補仕参2）

基礎梁梁成1.5m以上の場合のスベーパー ※鉄筋加工・既製品

柱の帯筋組立の形 ※H形・W-1形・SP形・丸形（補仕参2.2）

柱の帯筋の割付け ※図示・5-3 帯筋の割付け

壁梁の場合，腹筋の定着長さはL2，重ね継手長さはL1とする。

コンセントボックスを壁に埋め込む場合の補強 ※図示（補仕参4.4）

梁貫通補強○H形・MH型・M型（補仕参7.1）（補仕参7.2）

○建設省技術評価又は（一財）日本建築センター評価を受けたもの（原則として無孔梁の終局せん断強度以上となる補強を行う）

柱頭定着長さが確保できない場合の補強 ※図示・5-1-2 かご鉄筋による

○3.鉄筋継手

ガス圧接継手

ガス圧接継手は「鉄筋継手工事標準仕様書・ガス圧接継手工事」（2017年）（（公社）日本鉄筋継手協会）による

A級継手の適用箇所 ※無し・

継手施工会社 ※（公社）日本鉄筋継手協会から認定を受けたA級継手圧接施工会社又は優良圧接会社・（公社）日本鉄筋継手協会から認定を受けたA級継手圧接施工会社

圧接技能資格者 JIS Z 3881 による技量及び（公社）日本鉄筋継手協会の技量資格を有する者

施工前試験 ※実施しない（ただし，A級ガス圧接継手は施工前試験を実施する。）・実施する

継手の位置 ※鉄筋コンクリート造配筋規準図 4-2 基礎梁主筋の継手，定着及び余長、5-1 柱主筋の継手，定着及び余長、6-2 大梁筋の継手，定着及び余長による・図示

○4.検査

○主要な配筋は，コンクリート打込みに先立ち，種類，径，数量，かぶり，間隔，位置等について，監督職員の検査を受ける。

○1.材料

○2.加工及び組立

鉄筋の種類

規 格

種類の記号

径 (mm)

備 考

ⓈJIS G 3112

鉄筋コンクリート用棒鋼

ⓈSD295

D10～D16

・建築基準法第37条の規定に基づき認定を受けた高強度鉄筋（降伏点が490N/mm<sup>2</sup>以上）

○建築基準法第37条の規定に基づき認定を受けたせん断補強筋

ⓈKSS785

S13

溶接金網（JIS G 3551 溶接金網及び鉄筋格子）

鉄線の径及び網目の形状，寸法 ※φ6-100×100（使用部位 ※防水層の保護コンクリート、配管埋設用コンクリート・）

鉄筋の継手

柱及び梁：D19 以上 ※ガス圧接・重ね継手・機械継手・溶接継手

D16 以下 ※重ね継手・重ね継手の長さ・図示 ※40d（軽量コンクリートの場合は50d）と2-9-1（重ね継手及び定着の長さ）の表のうち大きい値とする

その他：※重ね継手・（適用箇所）

場所打ちコンクリート杭 ※重ね継手

隣合う継手の位置 ※表5.3.3 による・柱，梁の主筋を同一箇所に設ける（適用箇所）

鉄筋の定着

※鉄筋コンクリート造配筋規準図（1）の2-9（重ね継手及び定着の長さ）による・（一財）日本建築センターの評定を受けた定着プレート工法（適用箇所 ※図示・）

鉄筋のかぶり厚さ及び間隔

鉄筋及び溶接金網の最小かぶり厚さ ※表5.3.6 による・軽量コンクリートの場合のかぶり厚さ（適用箇所 かぶり厚さ（mm））

・耐久性上不利な箇所のかぶり厚さ（適用箇所 かぶり厚さ（mm））

スベーパー

側面のかぶり・鋼製・コンクリート製 ※合成樹脂製

スラブ ※鋼製・コンクリート製・合成樹脂製

その他 ※鋼製 ※コンクリート製・合成樹脂製

※鋼製のスベーパーは，型枠に接する部分に防錆処理を行ったものとする。

※コンクリート製のスベーパーは，打ち込まれるコンクリートと同等以上の強度を有するものとする。

各部の配筋

基礎梁主筋の継手，定着及び余長（4-2）・（a）○（b）・（c）・図示（補仕参2）

梁せいが1.5m以上の場合の腹筋及び幅止め筋 ※図示・（補仕参2）

基礎梁梁成1.5m以上の場合のスベーパー ※鉄筋加工・既製品

柱の帯筋組立の形 ※H形・W-1形・SP形・丸形（補仕参2.2）

柱の帯筋の割付け ※図示・5-3 帯筋の割付け

壁梁の場合，腹筋の定着長さはL2，重ね継手長さはL1とする。

コンセントボックスを壁に埋め込む場合の補強 ※図示（補仕参4.4）

梁貫通補強○H形・MH型・M型（補仕参7.1）（補仕参7.2）

○建設省技術評価又は（一財）日本建築センター評価を受けたもの（原則として無孔梁の終局せん断強度以上となる補強を行う）

柱頭定着長さが確保できない場合の補強 ※図示・5-1-2 かご鉄筋による

○3.鉄筋継手

ガス圧接継手

ガス圧接継手は「鉄筋継手工事標準仕様書・ガス圧接継手工事」（2017年）（（公社）日本鉄筋継手協会）による

A級継手の適用箇所 ※無し・

継手施工会社 ※（公社）日本鉄筋継手協会から認定を受けたA級継手圧接施工会社又は優良圧接会社・（公社）日本鉄筋継手協会から認定を受けたA級継手圧接施工会社

圧接技能資格者 JIS Z 3881 による技量及び（公社）日本鉄筋継手協会の技量資格を有する者

施工前試験 ※実施しない（ただし，A級ガス圧接継手は施工前試験を実施する。）・実施する

継手の位置 ※鉄筋コンクリート造配筋規準図 4-2 基礎梁主筋の継手，定着及び余長、5-1 柱主筋の継手，定着及び余長、6-2 大梁筋の継手，定着及び余長による・図示

○4.検査

○主要な配筋は，コンクリート打込みに先立ち，種類，径，数量，かぶり，間隔，位置等について，監督職員の検査を受ける。

○1.コンクリートの仕上げ

○2.コンクリートの種類及び品質

○3.コンクリートの材料

コンクリートの打放し仕上げ

（表6.2.5(2)(7)(a)）（表6.2.4）

せき板の種類 仕上りの程度 適用箇所

○合板・A種化粧打放し仕上げ・B種打放し仕上げ○C種打放しのまま・

※仕上げ塗材仕上げ面○基礎、水涵等・

コンクリートの仕上りの平たんさ（表6.2.5(2)(i)）（表6.2.5）

種別 適用部位

柱・梁・壁 床

○a種・※化粧打放しコンクリート、塗装仕上げ、壁紙張り、接着剤による陶磁器質タイル張り・※合成樹脂塗床、ビニル系床材張り、床コンクリート直均し仕上げ、フリーアクセスフロア（置き敷式）

○b種・※仕上げ塗材塗り・※カーペット張り 防水下地 セルフレリング材塗り

○c種・※セメントモルタルによる陶磁器質タイル張り、モルタル塗り、珪藻土・※タイル張り、モルタル塗り 二重床

コンクリートの種類（表6.2.1）

※JIS A 5308 レディミクストコンクリート

・国土交通大臣の認定を受けたコンクリート（建築基準法第37条第二号）

コンクリートの気乾単位容積質量による種類 ※普通コンクリート・軽量コンクリート

コンクリート仕様（表6.2.2,3,4）（表6.3.1,2）（表6.10.1）（表6.14.1）

使用区分 設計基準強度 Fc (N/mm<sup>2</sup>) S (cm) 7 (kN/m<sup>2</sup>) 混和材料 備 考

浄化槽 2 1 1 5 2 3 B

構造体コンクリート

土間コンクリート

場所打ちコンクリート杭

外構その他

混和材料 1（種類）（使用方法）（使用量）（表6.3.1）（表6.3.2）

レディミクストコンクリートの類別（表6.2.1）

特殊な要求性能におけるコンクリート

・海塩粒子の影響を受けるおそれのある箇所、海水の作用を受ける箇所等におけるコンクリート 措置（表6.2.1）

・凍結融解作用を受けるおそれのある箇所におけるコンクリート 措置（表6.2.1）

・酸性土壌，硫酸塩及びその他の侵食性物質又は熱の作用を受ける箇所におけるコンクリート 措置（表6.2.1）

コンクリートの仕上がり（表6.2.5）

コンクリート部材の位置及び断面寸法の許容差，測定方法 許容差 ※表6.2.3 による

セメントの種類（表6.3.1）（表6.3.1）

規格番号 規格名称 セメントの種類 使用部位

※JIS R 5210 ※普通ポルトランドセメント・ポルトランドセメント ※下記以外・

・JIS R 5211 高炉セメント・A・B・C・

・JIS R 5212 シリカセメント・A・B・C・

・JIS R 5213 フライアッシュセメント・A・B・C・

・JIS R 5214 エコセメント

注）高炉セメントB種及びフライアッシュセメントB種の品質は次による。

・高炉セメントB種の高炉スラグの混合比は40 %以上とする。

・フライアッシュセメントB種のフライアッシュの混合比は15 %以上とする。

・上記のベースセメントの混合比は，セメント製造業者のセメント試験成績表の値により確認する。

（使用部位）

・ポルトランドセメントでの低アルカリ系の使用（・する ※しない）（使用部位）

普通エコセメント・使用する ※使用しない

再生骨材Hの使用・使用する（） ※使用しない

骨材の種類

フェロニッケルスラグ細骨材，銅スラグ細骨材及び電気炉酸化スラグ骨材・使用する（） ※使用しない

骨材の品質

砂利及び砂のアルカリシリカ反応性による区分 ※A・B

砕石及び砕砂のアルカリシリカ反応性による区分 ※A・B

練混ぜ水

スラグジ水は原則使用しない

回収水は計画供用期間の経が長期，超長期の場合及び高強度コンクリートには使用しない

○4.型枠

○5.試験

・6.軽量コンクリート

○7.寒中コンクリート

○8.暑中コンクリート

・9.マスキング

○10.無筋コンクリート

・11.流動化コンクリート

・12.高強度コンクリート

材料

（表6.8.2）

せき板の種類 規 格 厚さmm 適用箇所

○木製○合板○JAS規格（表面加工品）※12・外壁部（バネコート）

○JAS規格 B-C ※12・仕上表参照

・合板以外

・金属製・床 ※鉄骨工事（7.2.7）による（構造特記7.2）

・壁・

・

・断熱材兼用 ※セメント粉混入木綿セメント板・30・40・50

注）JAS規格とは「合板の日本農林規格」の「コンクリート型枠用合板の規格」を表す。

せき板面気泡緩衝シート張り（MCR工法用シート）（表6.8.2(5)）

・使用する ※難燃性ポリエチレン気泡シート ※コンクリート増打厚 10mm

○使用しない

外部に面するコンクリートの打放し仕上げ（仕上げ塗材、塗装等の仕上げを行う場合を含む。）の打増し厚さ ※20 mm・図示

床コンクリート直均し仕上げの打増し厚さ・無し ※10 mm

せき板、支柱の最小存置期間（表6.8.4）

基礎、梁側，柱，壁 ※表6.8.2 による

スラブ下，はり下 ※表6.8.3 による

・日（※片持梁，片持ちスラブ・）

・打設階の下降2層分の支柱は残しておく

スリーブの材料（表6.8.2(3)(i)）（表6.8.1）

材 種 寸 法 箇所数 適用箇所

・鋼管 ※図示・ ※図示・

○鍍銀ポリ塩化ビニル管 ※図示・ ※図示・ 各種水涵内、各種配管等

・溶融亜鉛めっき鋼板 ※図示・ ※図示・

○つば付き鋼管 ※図示・ ※図示・ 防水貫通部等

・紙チューブ（径200mm以下） ※図示・ ※図示・

注）鉄骨部分の貫通孔は構造図による。

フレッシュコンクリートの試験（表6.9.2）

試験の採取場所 ※荷卸し地点・ポンプの筒先

試験 ※表6.9.1 による・

コンクリートの強度試験 ※行う・行わない（表6.9.3）

※表6.9.2 による（※28日は原則として公的機関）

適用箇所・

常時土あるいは水に直接接する部分への使用 ※使用しない・使用する（表6.10.1）

軽量コンクリートの種類及び所要気乾単位容積質量・1種・2種（表6.10.1）（表6.10.2）

適用期間 ※JASS5 による（表6.11.1）

・月 日～月 日

初期養生を行う期間 ※コンクリートの圧縮強度が5 N/mm<sup>2</sup>以上となるまで（表6.11.4）

試験 ※表6.11.1 による（※28日は原則として公的機関）（表6.11.6）

適用期間 ※日平均気温の平年値が25℃を超える期間（表6.12.1）

・月 日～月 日

構造体強度補正值（S） ※6 N/mm<sup>2</sup>・N/mm<sup>2</sup>（表6.12.2）

適用箇所・

セメントの種類・普通ポルトランドセメント・高炉セメントB種（低発熱型）（表6.13.2）

・中熟ポルトランドセメント・フライアッシュセメントB種

・低熱ポルトランドセメント・シリカセメント

混和剤の種類 ※AE減水剤又は高性能AE減水剤・

混和材の種類 ※6.13.2(2)(イ)・

スランプ（cm） ※15・

調査強度を定める材令 ※28日・日（表6.13.5）

温度応力解析・打設計画に合わせた施工者が実施する

応力強度比の許容値 ※1.3以下・0.8以下

適用箇所 ※防水層の保護コンクリート

※配管埋設用コンクリート

設計基準強度（N/mm<sup>2</sup>） ※18・

スランプ（cm） ※15・18・

粗骨材の最大寸法（mm） ※25 mm以下・（表6.14.2）

適用箇所（表6.15.1）

スランプ（cm） ※表6.15.1 による

設計基準強度が48 N/mm<sup>2</sup>を超える高強度コンクリートを使用する鉄筋コンクリート

工事は高強度コンクリート工事特記仕様書による。

設計者

法適合確認欄

検査者

設計番号

特 記

徳島県県土整備部営繕課

●工事名

R7 営繕 鳴門総合運動公園 鳴・撫養 野球場改築工事屋外管

●図面番号

J-009

●縮尺

N,S

機 械 設 備 工 事 特 記 仕 様 書（5）

一級建築士

一級建築士

一級建築士

第286776号

第298249号

第219102号

渡邊 和幸

土生 達哉

下野 日出幸

真下 茜

浅山 明

外山 博文

17992



| 凡 例 〈 空 気 調 和 換 気 設 備 〉   |                             |          |      |         |         |           |       |          |  | 給排水設備   | 令第112条第20項<br>令第129条の2の4 | 図書名  | 二面以上の断面図   | 換気水設備       | 令第129条の2の5                                                         | 図書名   | 換気設備の構造詳細図                                  |                                                                        |
|---|-----------------------------|----------|------|---------|---------|-----------|-------|----------|--|---|--------------------------|------|------------|-------------|--------------------------------------------------------------------|-------|---------------------------------------------|------------------------------------------------------------------------|
| 記 号   | 名 称                         |          |      | 備 考     |         |           | 記 号   | 名 称      |  |   | 備 考                      |      |            | 明示すべき事項     | 給気機の外気取入口、給気口及び排気口並びに排気筒の頂部に設ける雨水又はねずみ、虫、ほこりその他衛生上有害なものを防ぐための設備の構造 |       |                                             |                                                                        |
| —— C ——   | 冷水管（往）                      |          |      |         |         |           |       | 吹出口      |  |   |                          |      |            |             | <p>（1） ガラリー</p> <p>（2） ベンドキャップ</p>                                 |       |                                             |                                                                        |
| —— CR ——   | 冷水管（返）                      |          |      |         |         |           |       | 吸込口      |  |   |                          |      |            |             |                                                                    |       |                                             |                                                                        |
| —— H ——   | 温水管（往）                      |          |      |         |         |           |       | 排煙口      |  |   | 手動開放装置付（電気式）             |      |            |             |                                                                    |       |                                             |                                                                        |
| —— HR ——   | 温水管（返）                      |          |      |         |         |           |       | ベンドキャップ  |  |   |                          |      |            |             |                                                                    |       |                                             |                                                                        |
| —— CH ——   | 冷温水管（往）                     |          |      |         |         |           |       | フレキシブル継手 |  |   |                          |      |            |             |                                                                    |       |                                             |                                                                        |
| —— CHR ——   | 冷温水管（返）                     |          |      |         |         |           |       | 消音エルボ    |  |   | GW25, 50mm 内貼り           |      |            |             |                                                                    |       |                                             |                                                                        |
| —— CD ——   | 冷却水管（往）                     |          |      |         |         |           |       | 消音ボックス   |  |   | GW25, 50mm 内貼り           |      |            |             |                                                                    |       |                                             |                                                                        |
| —— CDR ——   | 冷却水管（返）                     |          |      |         |         |           |       | VAV      |  |   |                          |      |            |             |                                                                    |       |                                             |                                                                        |
| —— E ——   | 膨張管                         |          |      |         |         |           |       | CAV      |  |   |                          |      |            |             |                                                                    |       |                                             |                                                                        |
| —— O ——   | 油管（往）                       |          |      |         |         |           |       |          |  |   |                          |      |            |             |                                                                    |       |                                             |                                                                        |
| —— OR ——   | 油管（返）                       |          |      |         |         |           |       |          |  |   |                          |      |            |             |                                                                    |       |                                             |                                                                        |
| —— OV ——   | 油通気管                        |          |      |         |         |           |       | 仕切弁      |  |   |                          |      |            |             |                                                                    |       |                                             |                                                                        |
| —— S ——   | 蒸気管（往）                      |          |      |         |         |           |       | バタフライ弁   |  |   |                          |      |            |             |                                                                    |       |                                             |                                                                        |
| —— SR ——   | 蒸気管（返）                      |          |      |         |         |           |       | 球型弁      |  |   |                          |      |            |             |                                                                    |       |                                             |                                                                        |
| —— R ——   | 冷媒管                         |          |      |         |         |           |       | 逆止弁      |  |   |                          |      |            |             |                                                                    |       |                                             |                                                                        |
| —— RR ——   | 冷媒管（返）                      |          |      |         |         |           |       | BAV      |  |   |                          |      |            |             |                                                                    |       |                                             |                                                                        |
| —— — ——   | 給水管                         |          |      |         |         |           |       | FJ       |  |   | 防振継手                     |      |            |             |                                                                    |       |                                             |                                                                        |
| —— — ——   | 雑用給水管（中水・井水）                |          |      |         |         |           |       | FJ       |  |   | 可とう継手                    |      |            |             |                                                                    |       |                                             |                                                                        |
| —— D ——   | ドレン管                        |          |      |         |         |           |       | FJ       |  |   | 可とう継手                    |      |            |             |                                                                    |       |                                             |                                                                        |
| —— HD ——   | 高温ドレン管                      |          |      |         |         |           |       | GV       |  |   | Y形ストレーナ                  |      |            |             |                                                                    |       |                                             |                                                                        |
| —— SA ——   | 空調給気ダクト                     |          |      |         |         |           |       | EXJ (D)  |  |   | ベローズ型伸縮継手（複式）            |      |            |             |                                                                    |       |                                             |                                                                        |
| —— RA ——   | 空調還気ダクト                     |          |      |         |         |           |       | EXJ (S)  |  |   | ベローズ型伸縮継手（単式）            |      |            |             |                                                                    |       |                                             |                                                                        |
| —— OA ——   | 外気取入ダクト                     |          |      |         |         |           |       |          |  |   | 自動エアークキ弁                 |      |            |             |                                                                    |       |                                             |                                                                        |
| —— EA ——   | 排気ダクト                       |          |      |         |         |           |       |          |  |   | 安全弁                      |      |            |             |                                                                    |       |                                             |                                                                        |
| —— WEA ——   | 浴室排気ダクト                     |          |      |         |         |           |       |          |  |   | 二方弁装置                    |      |            |             |                                                                    |       |                                             |                                                                        |
| —— KEA ——   | 厨房排気ダクト                     |          |      |         |         |           |       |          |  |   | 三方弁装置                    |      |            |             |                                                                    |       |                                             |                                                                        |
| —— OEA ——   | 有機系特殊排気ダクト                  |          |      |         |         |           |       |          |  |   | 電磁弁装置                    |      |            |             |                                                                    |       |                                             |                                                                        |
| —— AEA ——   | 酸系特殊排気ダクト                   |          |      |         |         |           |       |          |  |   | 電磁流量計装置                  |      |            |             |                                                                    |       |                                             |                                                                        |
| —— A×B ——   | 矩形ダクト                       |          |      |         |         |           |       |          |  |   | 減圧弁装置                    |      |            |             |                                                                    |       |                                             |                                                                        |
| —— Aφ ——   | 丸ダクト                        |          |      |         |         |           |       |          |  |   | 蒸気トラップ装置                 |      |            |             |                                                                    |       |                                             |                                                                        |
| —— SM ——   | 排煙ダクト                       |          |      |         |         |           |       |          |  |   | 油量計                      |      |            |             |                                                                    |       |                                             |                                                                        |
| ////////   | 耐火被覆ダクト                     |          |      |         |         |           |       |          |  |   |                          |      |            |             |                                                                    |       |                                             |                                                                        |
| —— F.D. ——   | 防火ダンパー                      |          |      |         |         |           |       |          |  |   |                          |      |            |             |                                                                    |       |                                             |                                                                        |
| —— V.D. ——   | 風量調整ダンパー                    |          |      |         |         |           |       |          |  |   |                          |      |            |             |                                                                    |       |                                             |                                                                        |
| —— F.V.D ——   | 風量調整兼用防火ダンパー                |          |      |         |         |           |       |          |  |   |                          |      |            |             |                                                                    |       |                                             |                                                                        |
| —— S.F.D ——   | 煙感知器連動ダンパー                  |          |      |         |         |           |       |          |  |   |                          |      |            |             |                                                                    |       |                                             |                                                                        |
| —— C.D ——   | 逆流防止ダンパー                    |          |      |         |         |           |       |          |  |   |                          |      |            |             |                                                                    |       |                                             |                                                                        |
| —— M.D ——   | 風量調整ダンパー                    |          |      |         |         |           |       |          |  |   |                          |      |            |             |                                                                    |       |                                             |                                                                        |
| —— P.D ——   | ピストンダンパー                    |          |      |         |         |           |       |          |  |   |                          |      |            |             |                                                                    |       |                                             |                                                                        |
|   |                             |          |      |         |         |           |       |          |  |   |                          |      |            |             |                                                                    |       |                                             |                                                                        |
| 建築設備構造強度   | 令第129条の2の3                  |          |      |         |         |           |       |          |  |   |                          |      |            |             |                                                                    |       |                                             |                                                                        |
|   | 本工事に設ける建築設備は以下の構造性能を有すること。  |          |      |         |         |           |       |          |  |   |                          |      |            |             |                                                                    |       |                                             |                                                                        |
| <div><div><div>■ 建築設備（昇降機を除く。）、建築設備の支持構造部及び緊結金物は、腐食又は腐朽のおそれがないものとする。</div><div>■ 屋上から突出する水槽、煙突、冷却塔その他これに類するものは、支持構造部又は建築物の構造耐力上主要な部分に、支持構造部は、建築物の構造耐力上主要な部分に、支持構造部は、緊結すること。</div><div>□ 煙突の屋上突出部の高さは、れんが造、石造、コンクリートブロック造又は無筋コンクリート造の場合は鉄製の支枠を設けたものを除き、90 c m以下とすること。</div><div>□ 煙突で屋内にある部分は、鉄筋に対するコンクリートのかぶり厚さを5 c m以上とした鉄筋コンクリート造又は厚さが25 c m以上の無筋コンクリート造れんが造、石造若しくは、コンクリートブロック造とすること。</div><div>■ 建築物に設ける給水、排水その他の配管設備</div><div>■ 風圧、土圧及び水圧並びに地震その他の震動及び衝撃に対して安全上支障のない構造とする。</div><div>■ 建築物の部分貫通して配管する場合においては、当該貫通部分に配管スリーブを設ける等有効な管の損傷防止のための措置を講ずること。</div><div>■ 管の伸縮その他の変形により当該管に損傷が生ずるおそれがある場合において、伸縮継手又は可とう継手を設ける等有効な損傷防止のための措置を講ずること。</div><div>■ 管を支持し、又は固定する場合においては、つり金物又は防振ゴムを用いる等有効な地震その他の震動及び衝撃の緩和のための措置を講ずること。</div></div><div><div>□ 法第20条第一号から第三号までの建築物に設ける屋上から突出する水槽、煙突その他これらに類するものにあつては、建設省告示1389号により、風圧並びに地震その他の震動及び衝撃に対して構造耐力上安全なものとする。</div><div>□ 給湯設備は、風圧、土圧及び水圧並びに地震その他の震動及び衝撃に対して安全上支障のない構造とする。満水時の質量15kgを超える給湯設備については、地震に対して安全上支障のない構造とし、平成12年建設省告示1388号第5に規定する構造方法によること。</div></div><div><div>法適合確認者（構造）</div><div>倉内 信幸</div><div>一級建築士登録 第000000号</div><div>構造設計一級建築士証交付第0000号</div></div></div> |                             |          |      |         |         |           |       |          |  | 換気水設備   | 法第28条3                   | 図書名  | 換気設備の構造詳細図 | 給排水設備       | 令第129条の2の4                                                         | 図書名   | 配管設備の構造詳細図                                  |                                                                        |
| 明示すべき事項   | 火を使用する設備又は器具の近くの排気フードの材料の種別 |          |      | 明示すべき事項 | 配管設備の構造 |           |       |          |  |   |                          |      |            |             |                                                                    |       |                                             |                                                                        |
| <p>（1）排気フードⅠ型</p> <p>（2）排気フードⅡ型</p>   |                             |          |      |         |         |           |       |          |  | <p>（令第129条の2の4第1項第七号ハによる場合）</p> <p>・配管種別による国土交通大臣の認定を受けた工法は以下の通りとする。</p> <p>・配管種別:特記仕様書による。</p> <p>（配管勾配）</p> <p>（a）給水管、給湯管、消火管（ガス消火管を除く。）、冷却水管、冷温水管、高温水管及び油管の場合は、水抜き及び空気抜きが容易に行えるように適当な勾配をとる。</p> <p>（b）屋内横走り排水管の勾配は、原則として、呼び径65以下は最小1/50、呼び径75、100は最小1/100、呼び径125は最小1/150、呼び径150以上は、最小1/200とする。また、通気管は、すべての立て管に向かって上り勾配をとり、いずれも逆勾配又は凹凸部のないようにする。</p> <p>（ドレン配管）</p> <p>・ドレン配管は、間接排水にて排水管に接続する</p> |                          |      |            |             |                                                                    |       |                                             |                                                                        |
| 設計者   |                             |          |      |         |         |           |       |          |  | 法適合確認欄   | 検証者                      | 設計番号 | 特 記        | 徳島県県土整備部営繕課 | ●工事名                                                               | ●図面番号 | <br>株式会社 梓設計 関西支社<br>一級建築士事務所登録 大阪（府）第3234号 | <br>株式会社 宮建築設計<br>MIYA Architect's Office<br>一級建築士事務所登録 徳島県知事登録第11050号 |
| 一級建築士   | 一級建築士                       | 一級建築士    |      |         |         | 設備設計一級建築士 |       | 17992    |  | R7 営繕 鳴門総合運動公園 鳴・撫養 野球場改築工事屋外管   | J-010                    |      |            |             |                                                                    |       |                                             |                                                                        |
| 第286776号   | 第298249号                    | 第219102号 |      |         |         | 第6211号    |       |          |  | ●図面名   | 空気調和設備 凡例・施工要領図（1）       | ●縮尺  | N,S        |             |                                                                    |       |                                             |                                                                        |
| 渡邊 和幸   | 土生 達哉                       | 下野 日出幸   | 真下 茜 |         |         | 浅山 明      | 外山 博文 |          |  |   |                          |      |            |             |                                                                    |       |                                             |                                                                        |








| 凡 例 〈 給 排 水 衛 生 設 備 〉  |  |   |  |           |  |               |  |                 |  |        |  |
|------------------------|--|---|--|-----------|--|---------------|--|-----------------|--|--------|--|
| 記 号                    |  | 名 称   |  | 備 考       |  | 記 号           |  | 名 称             |  | 備 考    |  |
| —— — — — —             |  | 給水管（上水）                                                                                                  |  |           |  | GV            |  | 仕切弁             |  |        |  |
| —— ・ ——                |  | 上水揚水管   |  |           |  | BV            |  | バタフライ弁          |  |        |  |
| —— W ——                |  | 給水管（井水）                                                                                                  |  |           |  | SV            |  | 球型弁             |  |        |  |
| —— - - -               |  | 雑用給水管（中水）                                                                                                |  |           |  | CV            |  | 逆止弁             |  |        |  |
| —— ・ ・ ——              |  | 雑用水揚水管                                                                                                   |  |           |  | BAV           |  | ボール弁            |  |        |  |
| —— — — — —             |  | 汚水管、雑排水管                                                                                                 |  |           |  | OK            |  | コック             |  |        |  |
| —— PD ——               |  | ポンプ圧送管                                                                                                   |  |           |  | FJ            |  | 防振継手            |  |        |  |
| —— RI ——               |  | R I 排水管（汚水・雑排水）                                                                                          |  |           |  | FJ            |  | 可とう継手           |  |        |  |
| —— ID ——               |  | 感染系排水管（汚水・雑排水）                                                                                           |  |           |  | FJ            |  | 可とう継手           |  |        |  |
| —— CD ——               |  | 検査系排水管（汚水・雑排水）                                                                                           |  |           |  | Y形ストレーナ       |  | Y形ストレーナ         |  |        |  |
| —— HD ——               |  | 高温系排水管                                                                                                   |  |           |  | EXJ (D)       |  | ベロ ー ス型伸縮継手（複式） |  |        |  |
| —— KD ——               |  | 厨房系排水管                                                                                                   |  |           |  | EXJ (S)       |  | ベロ ー ス型伸縮継手（単式） |  |        |  |
| —— I ——                |  | 給湯管（往）                                                                                                   |  |           |  | 自動エア ー 抜き弁    |  | 自動エア ー 抜き弁      |  |        |  |
| —— II ——               |  | 給湯管（返）                                                                                                   |  |           |  | 安全弁           |  | 安全弁             |  |        |  |
| —— — — — —             |  | 通気管   |  |           |  | 二方弁装置         |  | 二方弁装置           |  |        |  |
| —— KV ——               |  | 厨房通気管   |  |           |  | 三方弁装置         |  | 三方弁装置           |  |        |  |
| —— RI ——               |  | R I 通気管                                                                                                  |  |           |  | 電磁弁装置         |  | 電磁弁装置           |  |        |  |
| —— ID ——               |  | 感染通気管   |  |           |  | 定水位弁          |  | 定水位弁            |  |        |  |
| —— CD ——               |  | 検査通気管   |  |           |  | ボールタップ        |  | ボールタップ          |  |        |  |
| —— HD ——               |  | 高温通気管   |  |           |  | 仕切弁（埋設）、ボックス共 |  | 仕切弁（埋設）、ボックス共   |  |        |  |
| —— (HP,V,P) ——         |  | 屋外排水管   |  |           |  |               |  |                 |  |        |  |
| —— — — — —             |  | 屋外排水管（コンクリート巻）                                                                                           |  |           |  | X             |  | 水栓（水、湯）         |  |        |  |
| —— E ——                |  | 膨張管   |  |           |  | ◎             |  | フラッシュ弁          |  |        |  |
| —— X ——                |  | 屋内消火管   |  |           |  | ㊄             |  | 湯水混合水栓          |  |        |  |
| —— XD ——               |  | 屋外消火管   |  |           |  | ▲             |  | シャワー金具          |  |        |  |
| —— XS ——               |  | 連結送水管   |  |           |  | ◎             |  | 床排水金物           |  |        |  |
| —— XB ——               |  | 連結散水管   |  |           |  | ①             |  | 床上掃除口           |  |        |  |
| —— SP ——               |  | スプリンクラー管                                                                                                 |  |           |  | ①             |  | 排水用トラップ         |  |        |  |
| —— DC ——               |  | 粉末消火管   |  |           |  | ㊄             |  | 散水栓             |  |        |  |
| —— N ——                |  | 不活性ガス消火管                                                                                                 |  |           |  |               |  |                 |  |        |  |
| —— F ——                |  | 泡消火管   |  |           |  | ㊄             |  | 屋内消火栓箱          |  | 火報組込   |  |
| —— G ——                |  | ガス管（低圧）                                                                                                  |  | ガス供給会社指定品 |  | ㊄             |  | 屋内消火栓箱（放水口付）    |  | 火報組込   |  |
| —— MG ——               |  | ガス管（中圧）                                                                                                  |  | ガス供給会社指定品 |  | ㊄             |  | 連結送水放水口         |  |        |  |
| —— PG ——               |  | 液化石油ガス管                                                                                                  |  |           |  | ㊄             |  | 屋外消火栓箱          |  |        |  |
| —— RD ——               |  | ルーフドレン管                                                                                                  |  | 建築工事      |  | ㊄             |  | 送水口             |  |        |  |
| —— A ——                |  | 圧縮空気管   |  |           |  | ㊄             |  | テスト弁            |  |        |  |
| —— AV ——               |  | 排気管   |  |           |  | ㊄             |  | ガスコック           |  |        |  |
| —— VAC ——              |  | 吸引管   |  |           |  | ㊄             |  | 量水器             |  |        |  |
| —— O <sub>2</sub> ——   |  | 酸素ガス管   |  |           |  | ㊄             |  | ガスメータ           |  |        |  |
| —— N <sub>2</sub> ——   |  | 窒素ガス管   |  |           |  |               |  |                 |  |        |  |
| —— N <sub>2</sub> O —— |  | 笑気ガス管   |  |           |  | ㊄             |  | 雨水栓             |  | ため栓    |  |
| —— O ——                |  | 油管（往）   |  |           |  | ㊄             |  | 汚水栓             |  | インパート栓 |  |
| —— OR ——               |  | 油管（還）   |  |           |  | ㊄             |  | トラップ栓           |  |        |  |
| —— OV ——               |  | 油通気管   |  |           |  | ㊄             |  | 格子栓             |  |        |  |
|                        |  |   |  |           |  | ㊄             |  | 公共栓             |  |        |  |
|                        |  |   |  |           |  |               |  |                 |  |        |  |
| 建築設備構造強度               |  | 令第129条の2の3                                                                                               |  |           |  |               |  |                 |  |        |  |
|                        |  | 本工事に設ける建築設備は以下の構造性能を有すること。                                                                               |  |           |  |               |  |                 |  |        |  |
|                        |  | ■ 建築設備（昇降機を除く。）、建築設備の支持構造部及び緊結金物は、腐食又は腐朽のおそれがないものとする。                                                    |  |           |  |               |  |                 |  |        |  |
|                        |  | ■ 屋上から突出する水槽、煙突、冷却塔その他これに類するものは、支持構造部又は建築物の構造耐力上主要な部分に、支持構造部は、建築物の構造耐力上主要な部分に、支持構造部は、緊結すること。             |  |           |  |               |  |                 |  |        |  |
|                        |  | □ 煙突の屋上突出部の高さは、れんが造、石造、コンクリートブロック造又は無筋コンクリート造の場合は鉄製の支枠を設けたものを除き、90 c m以下とすること。                           |  |           |  |               |  |                 |  |        |  |
|                        |  | □ 煙突で屋内にある部分は、鉄筋に対するコンクリートのかぶり厚さを5 c m以上とした鉄筋コンクリート造又は厚さが25 c m以上の無筋コンクリート造れんが造、石造若しくは、コンクリートブロック造とすること。 |  |           |  |               |  |                 |  |        |  |
|                        |  | ■ 建築物に設ける給水、排水その他の配管設備                                                                                   |  |           |  |               |  |                 |  |        |  |
|                        |  | ■ 風圧、土圧及び水圧並びに地震その他の震動及び衝撃に対して安全上支障のない構造とする。                                                             |  |           |  |               |  |                 |  |        |  |
|                        |  | ■ 建築物の部分を通して配管する場合においては、当該貫通部分に配管スリーブを設ける等有効な管の損傷防止のための措置を講ずること。                                         |  |           |  |               |  |                 |  |        |  |
|                        |  |   |  |           |  |               |  |                 |  |        |  |
|                        |  |   |  |           |  |               |  |                 |  |        |  |
|                        |  |   |  | </        |  |               |  |                 |  |        |  |








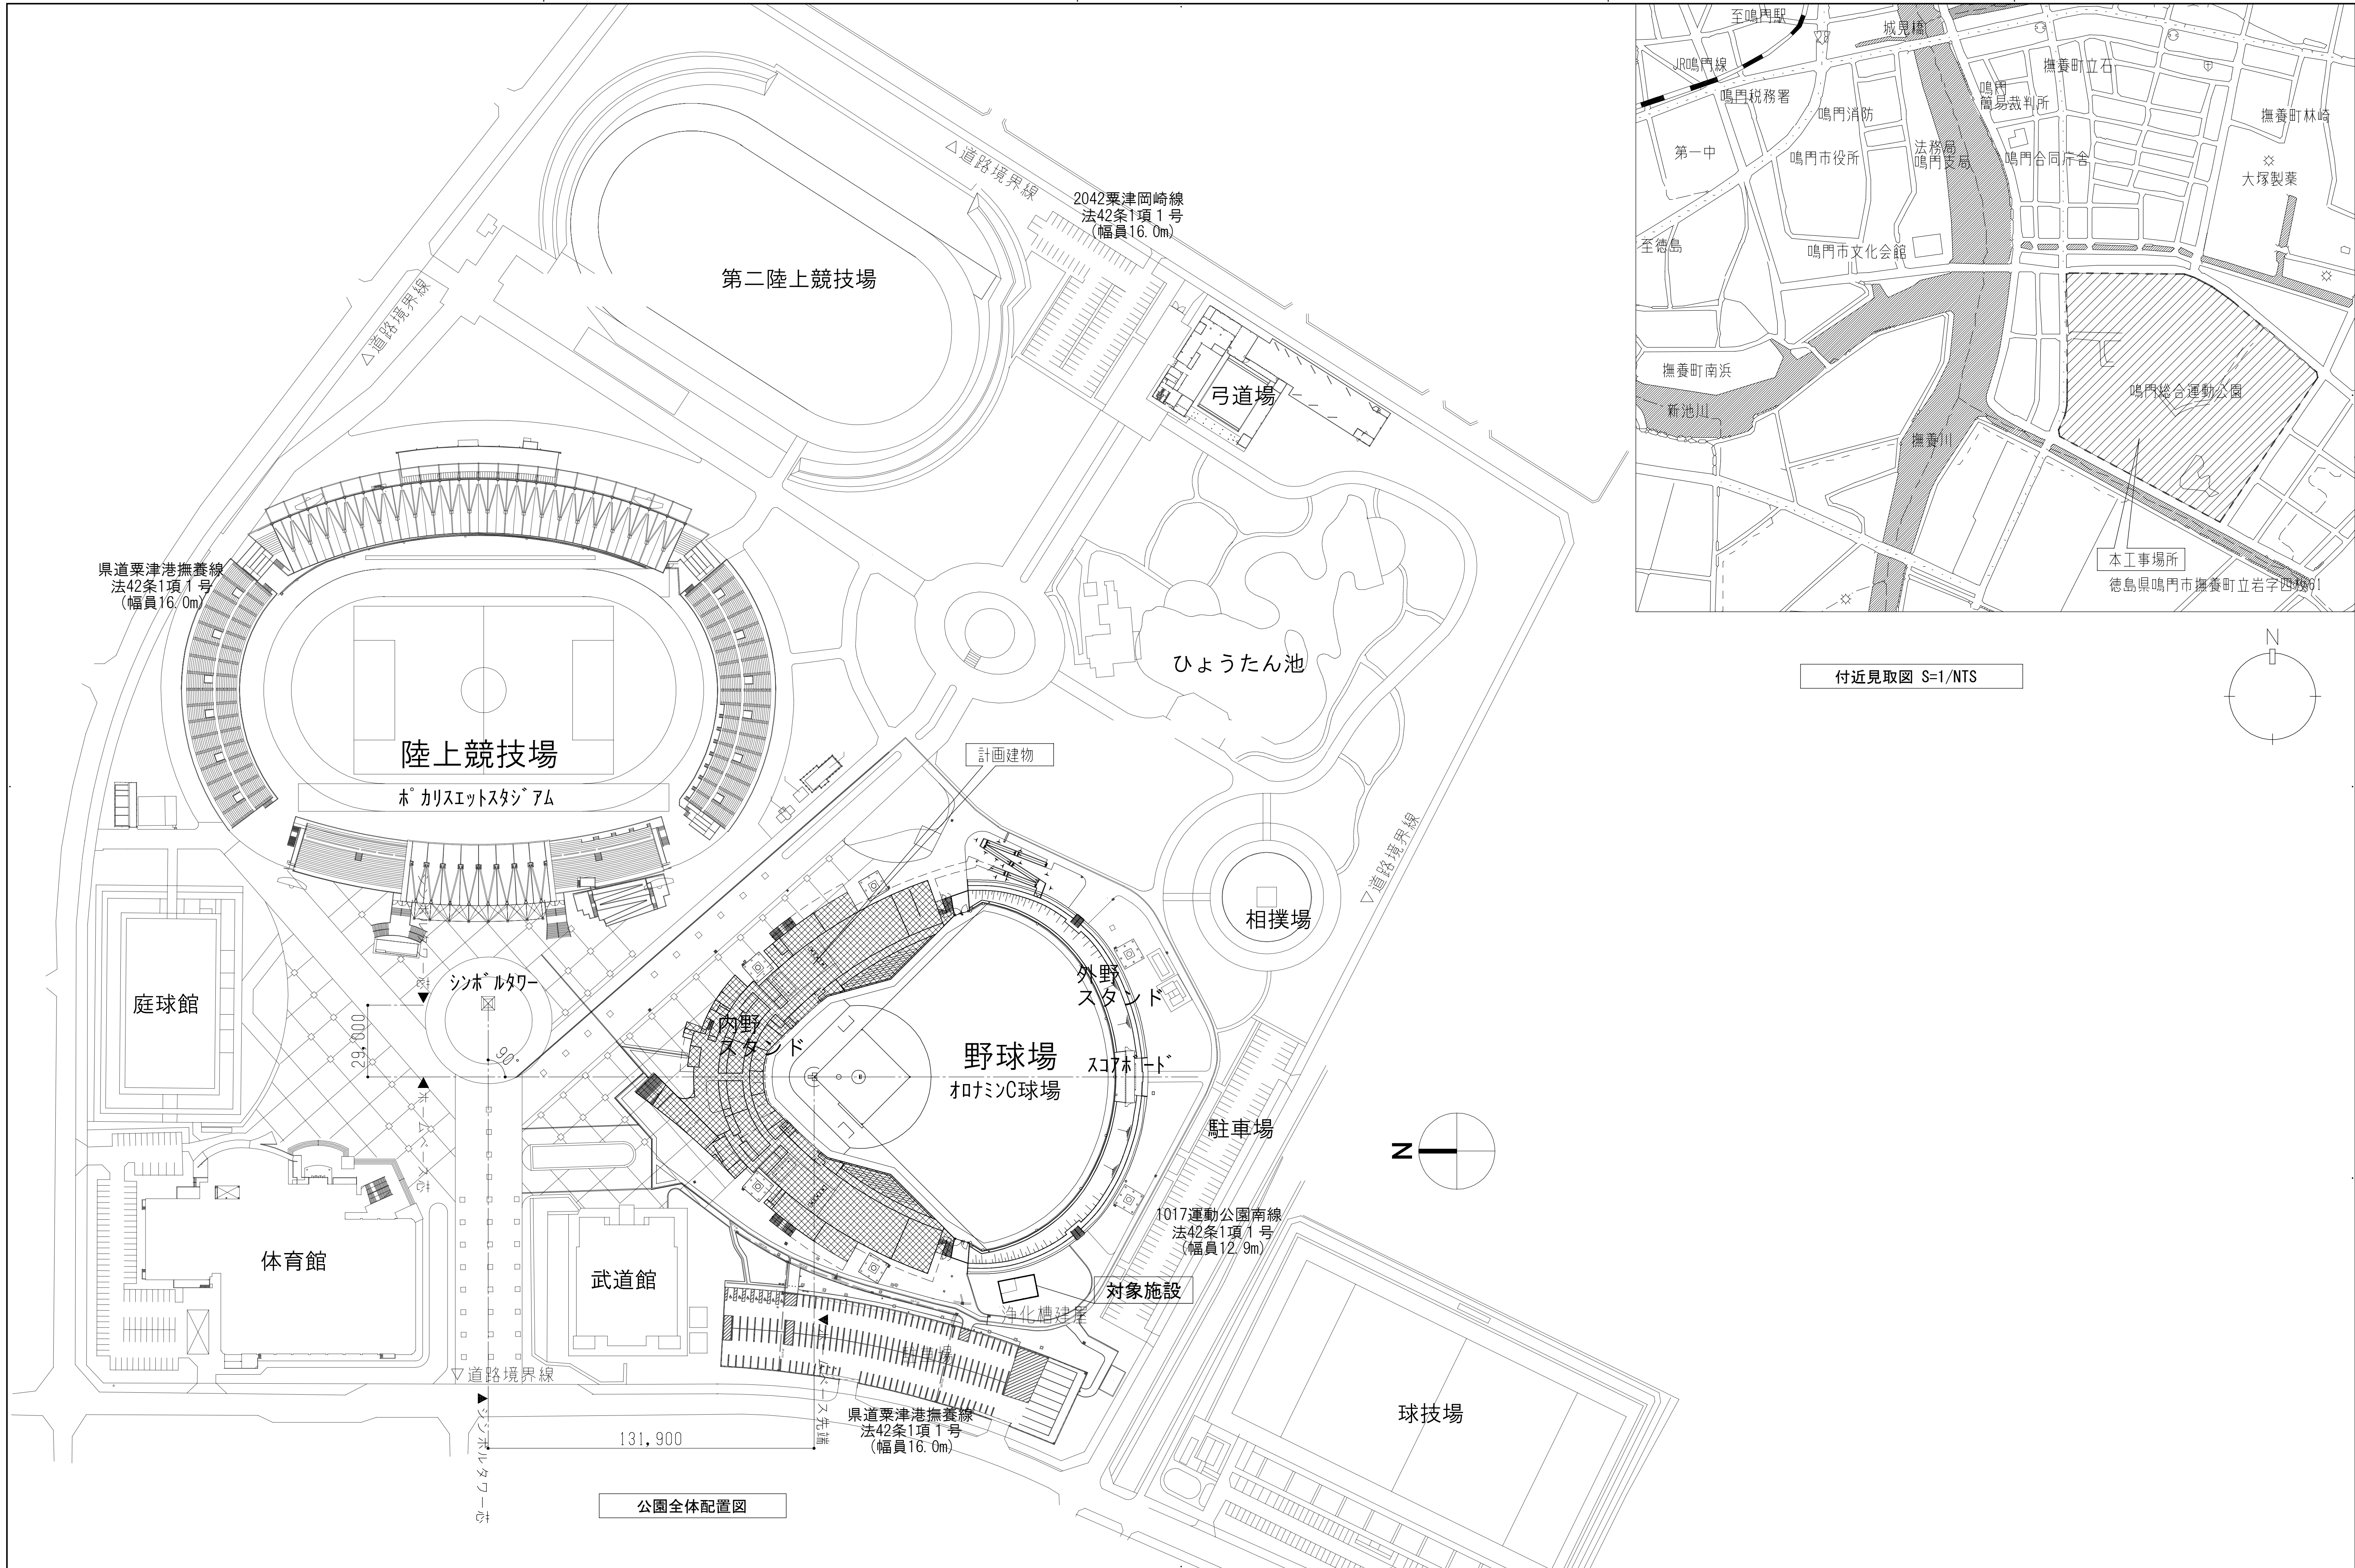

付近見取図 S=1/NTS

|                            |                            |                             |      |                             |  |       |       |    |             |                                       |                                 |   |   |
|----------------------------|----------------------------|-----------------------------|------|-----------------------------|--|-------|-------|----|-------------|---------------------------------------|---------------------------------|---|---|
| 設計者                        |                            |                             |      | 法適合確認欄                      |  | 検証者   | 設計番号  | 特記 | 徳島県県土整備部営繕課 | ●工事名<br>R7営繕 鳴門総合運動公園 鳴・撫養 野球場改築工事屋外管 | ●図面番号<br>J-014                  | <br>株式会社 梓設計 関西支社<br>一級建築士事務所登録 大阪(ワ)第3234号 | <br>株式会社 宮建築設計<br>MIYA Architect's Office<br>一級建築士事務所登録 徳島県知事登録第11050号 |
| 一級建築士<br>第286776号<br>渡邊 和幸 | 一級建築士<br>第298249号<br>土生 達哉 | 一級建築士<br>第219102号<br>下野 日出幸 | 眞下 恭 | 設備設計一級建築士<br>第6211号<br>浅山 明 |  | 外山 博文 | 17992 |    |             | ●図面名<br>公園全体配置図                       | ●縮尺<br>1/1200(A1)<br>1/2400(A3) |   |   |




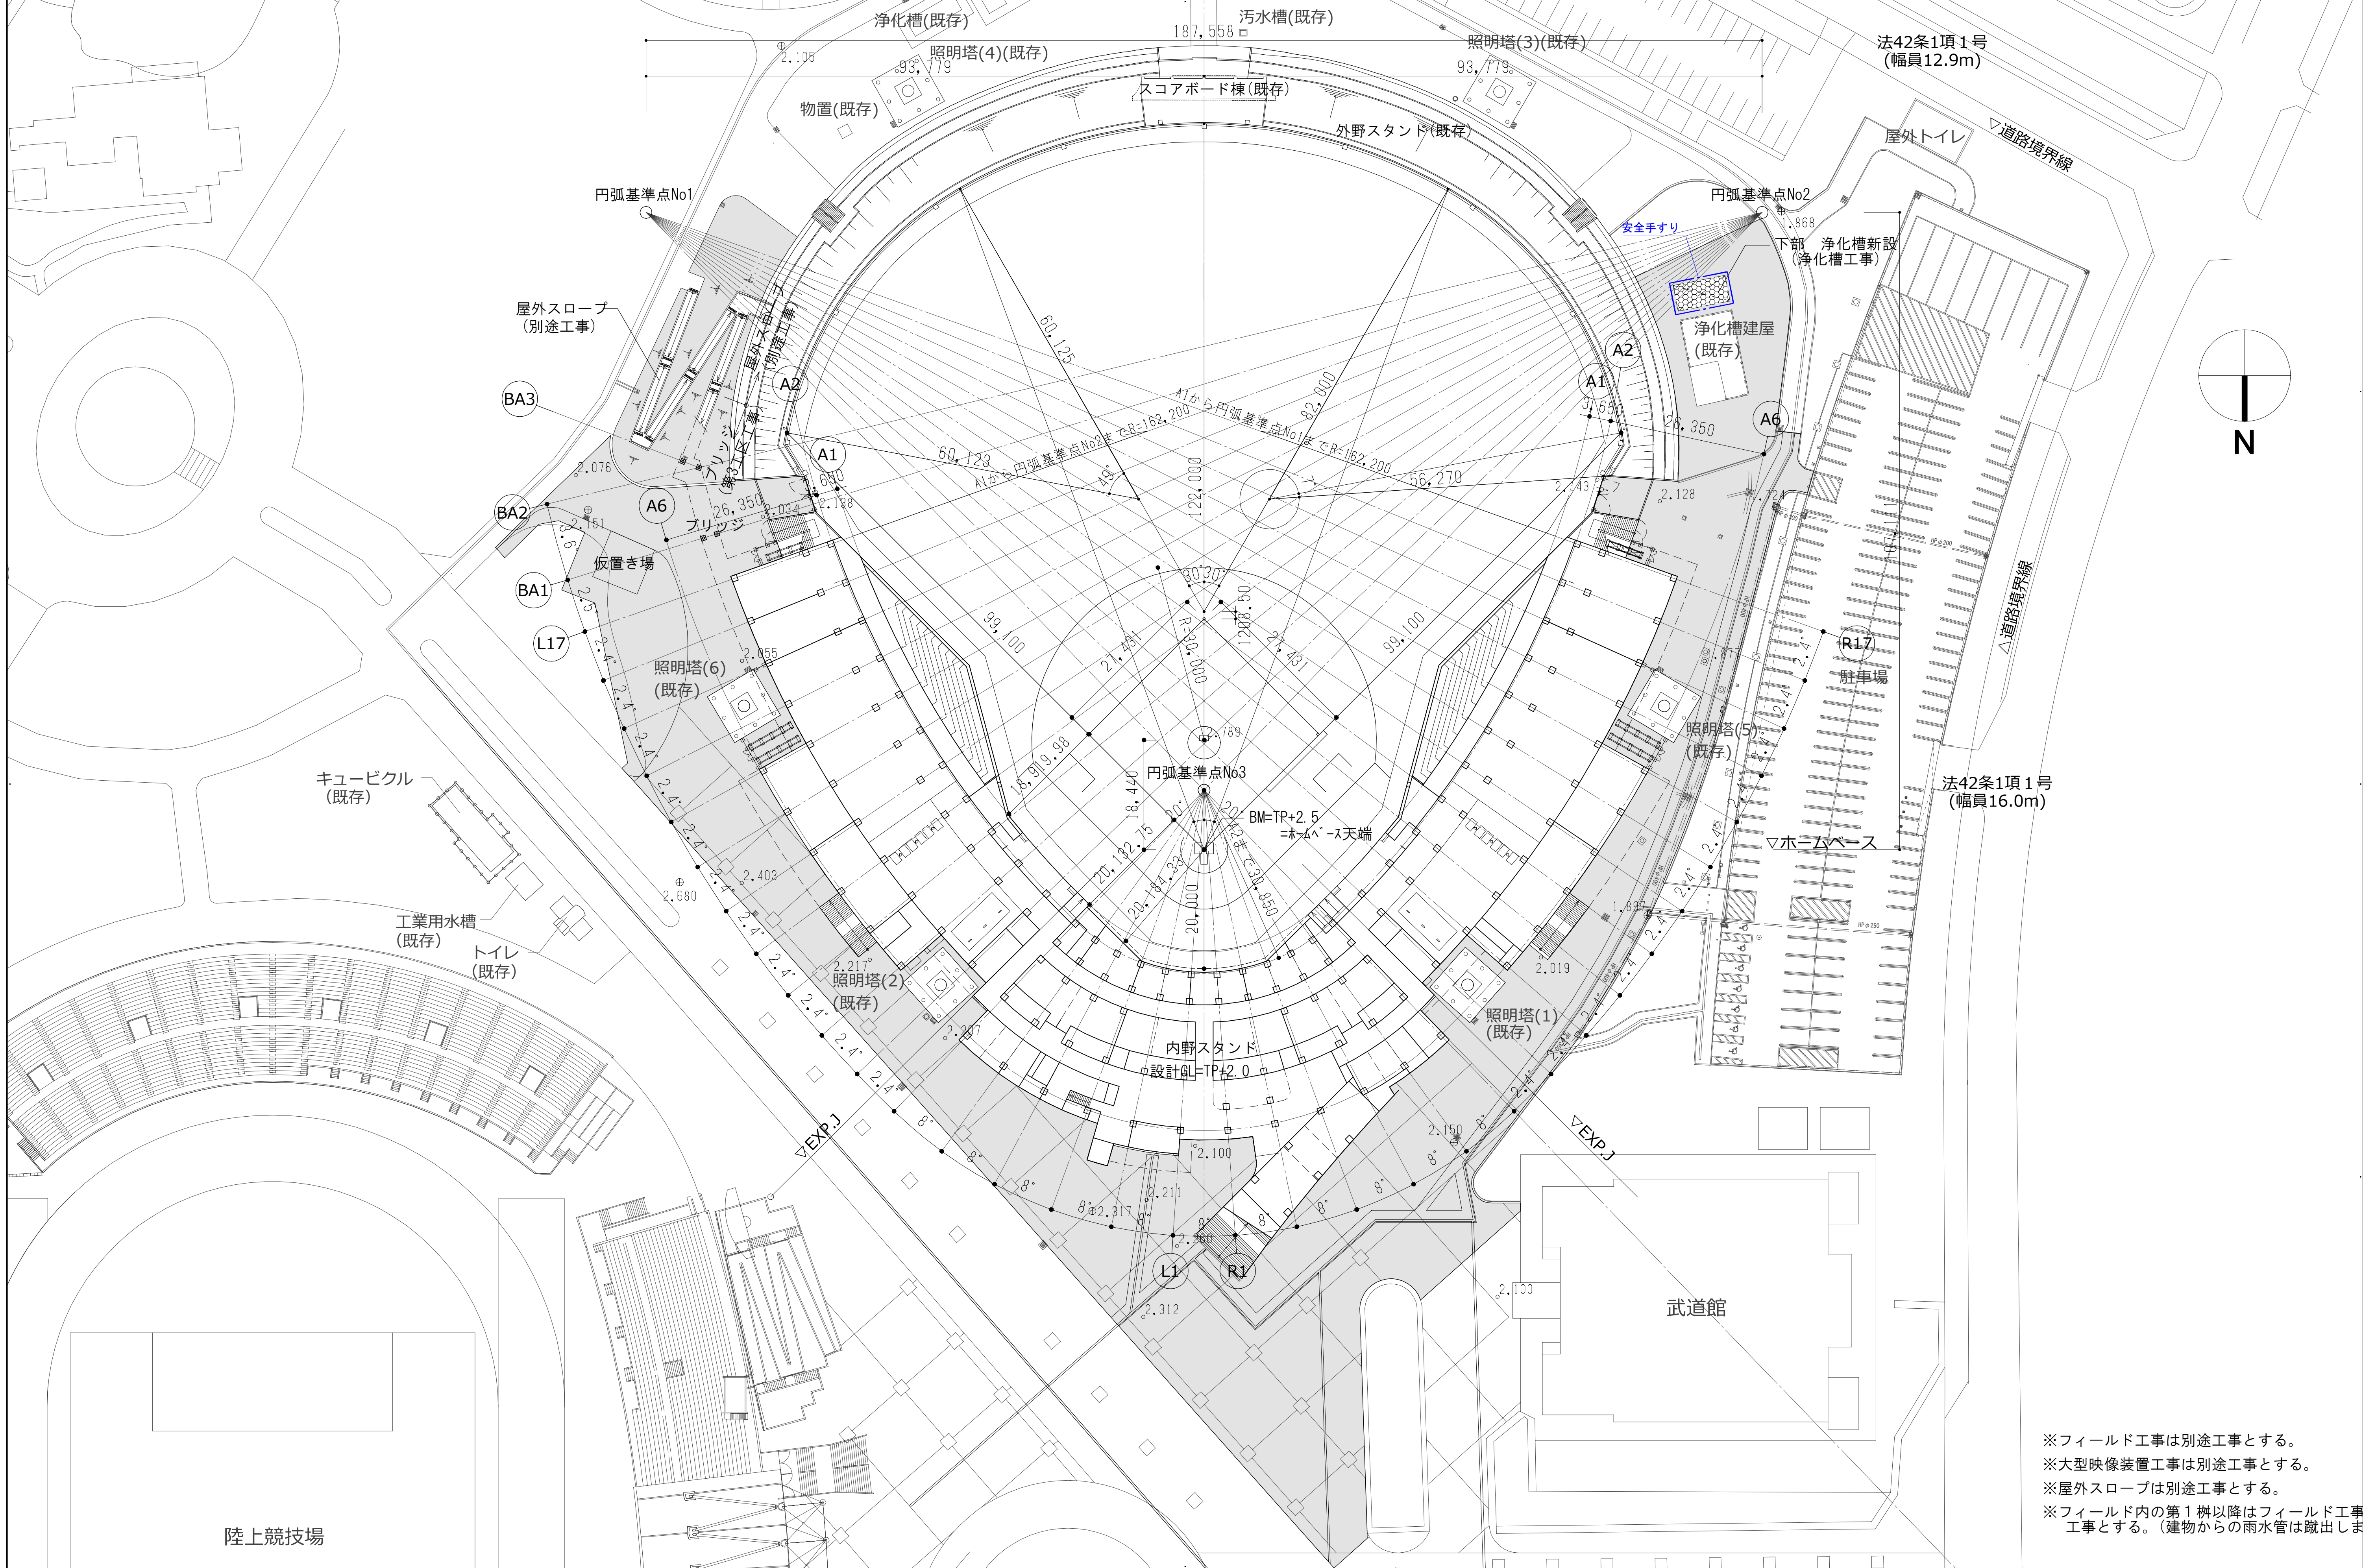

※フィールド工事は別途工事とする。  
※大型映像装置工事は別途工事とする。  
※屋外スロープは別途工事とする。  
※フィールド内の第1 柵以降はフィールド工事とする。(建物からの雨水管は蹴出しま


|          |  
|----------|--|----------|--|----------|--|------|--|--|--|--------|--|-----------|--|------|--|-----|-------------|-----|---------------------------------|--------------------------|-----------|--|---|---|
| 設計者      |  |          |  |          |  |      |  |  |  | 法適合確認欄 |  | 検証者       |  | 設計番号 |  | 特 記 | 徳島県県土整備部営繕課 |     | ●工事名                            |                          | ●図面番号     |  | <div><div>AZUSA SEKKEI<br/>Architects, Engineers &amp; Consultants</div><div>株式会社 梓設計 関西支社<br/>一級建築士事務所登録 大阪（ワ）第0234号</div></div> | <div><div>株式会社 宮建築設計<br/>MIYA Architect's Office</div><div>一級建築士事務所登録 徳島県知事登録第11050号</div></div> |
| 一級建築士    |  | 一級建築士    |  | 一級建築士    |  |      |  |  |  |        |  | 設備設計一級建築士 |  |      |  |     |             |     | R 7 営繕 鳴門総合運動公園 鳴・撫養 野球場改築工事屋外管 |                          | J - 0 1 5 |  |   |   |
| 第286776号 |  | 第298249号 |  | 第219102号 |  |      |  |  |  |        |  | 第6211号    |  |      |  |     |             |     |                                 |                          | ●図面名      |  |   |   |
| 渡邊 和幸    |  | 土生 達哉    |  | 下野 日出幸   |  | 眞下 茜 |  |  |  | 浅山 明   |  | 外山 博文     |  |      |  |     |             | 配置図 |                                 | 1/ 500(A1)<br>1/1000(A3) |           |  |   |   |



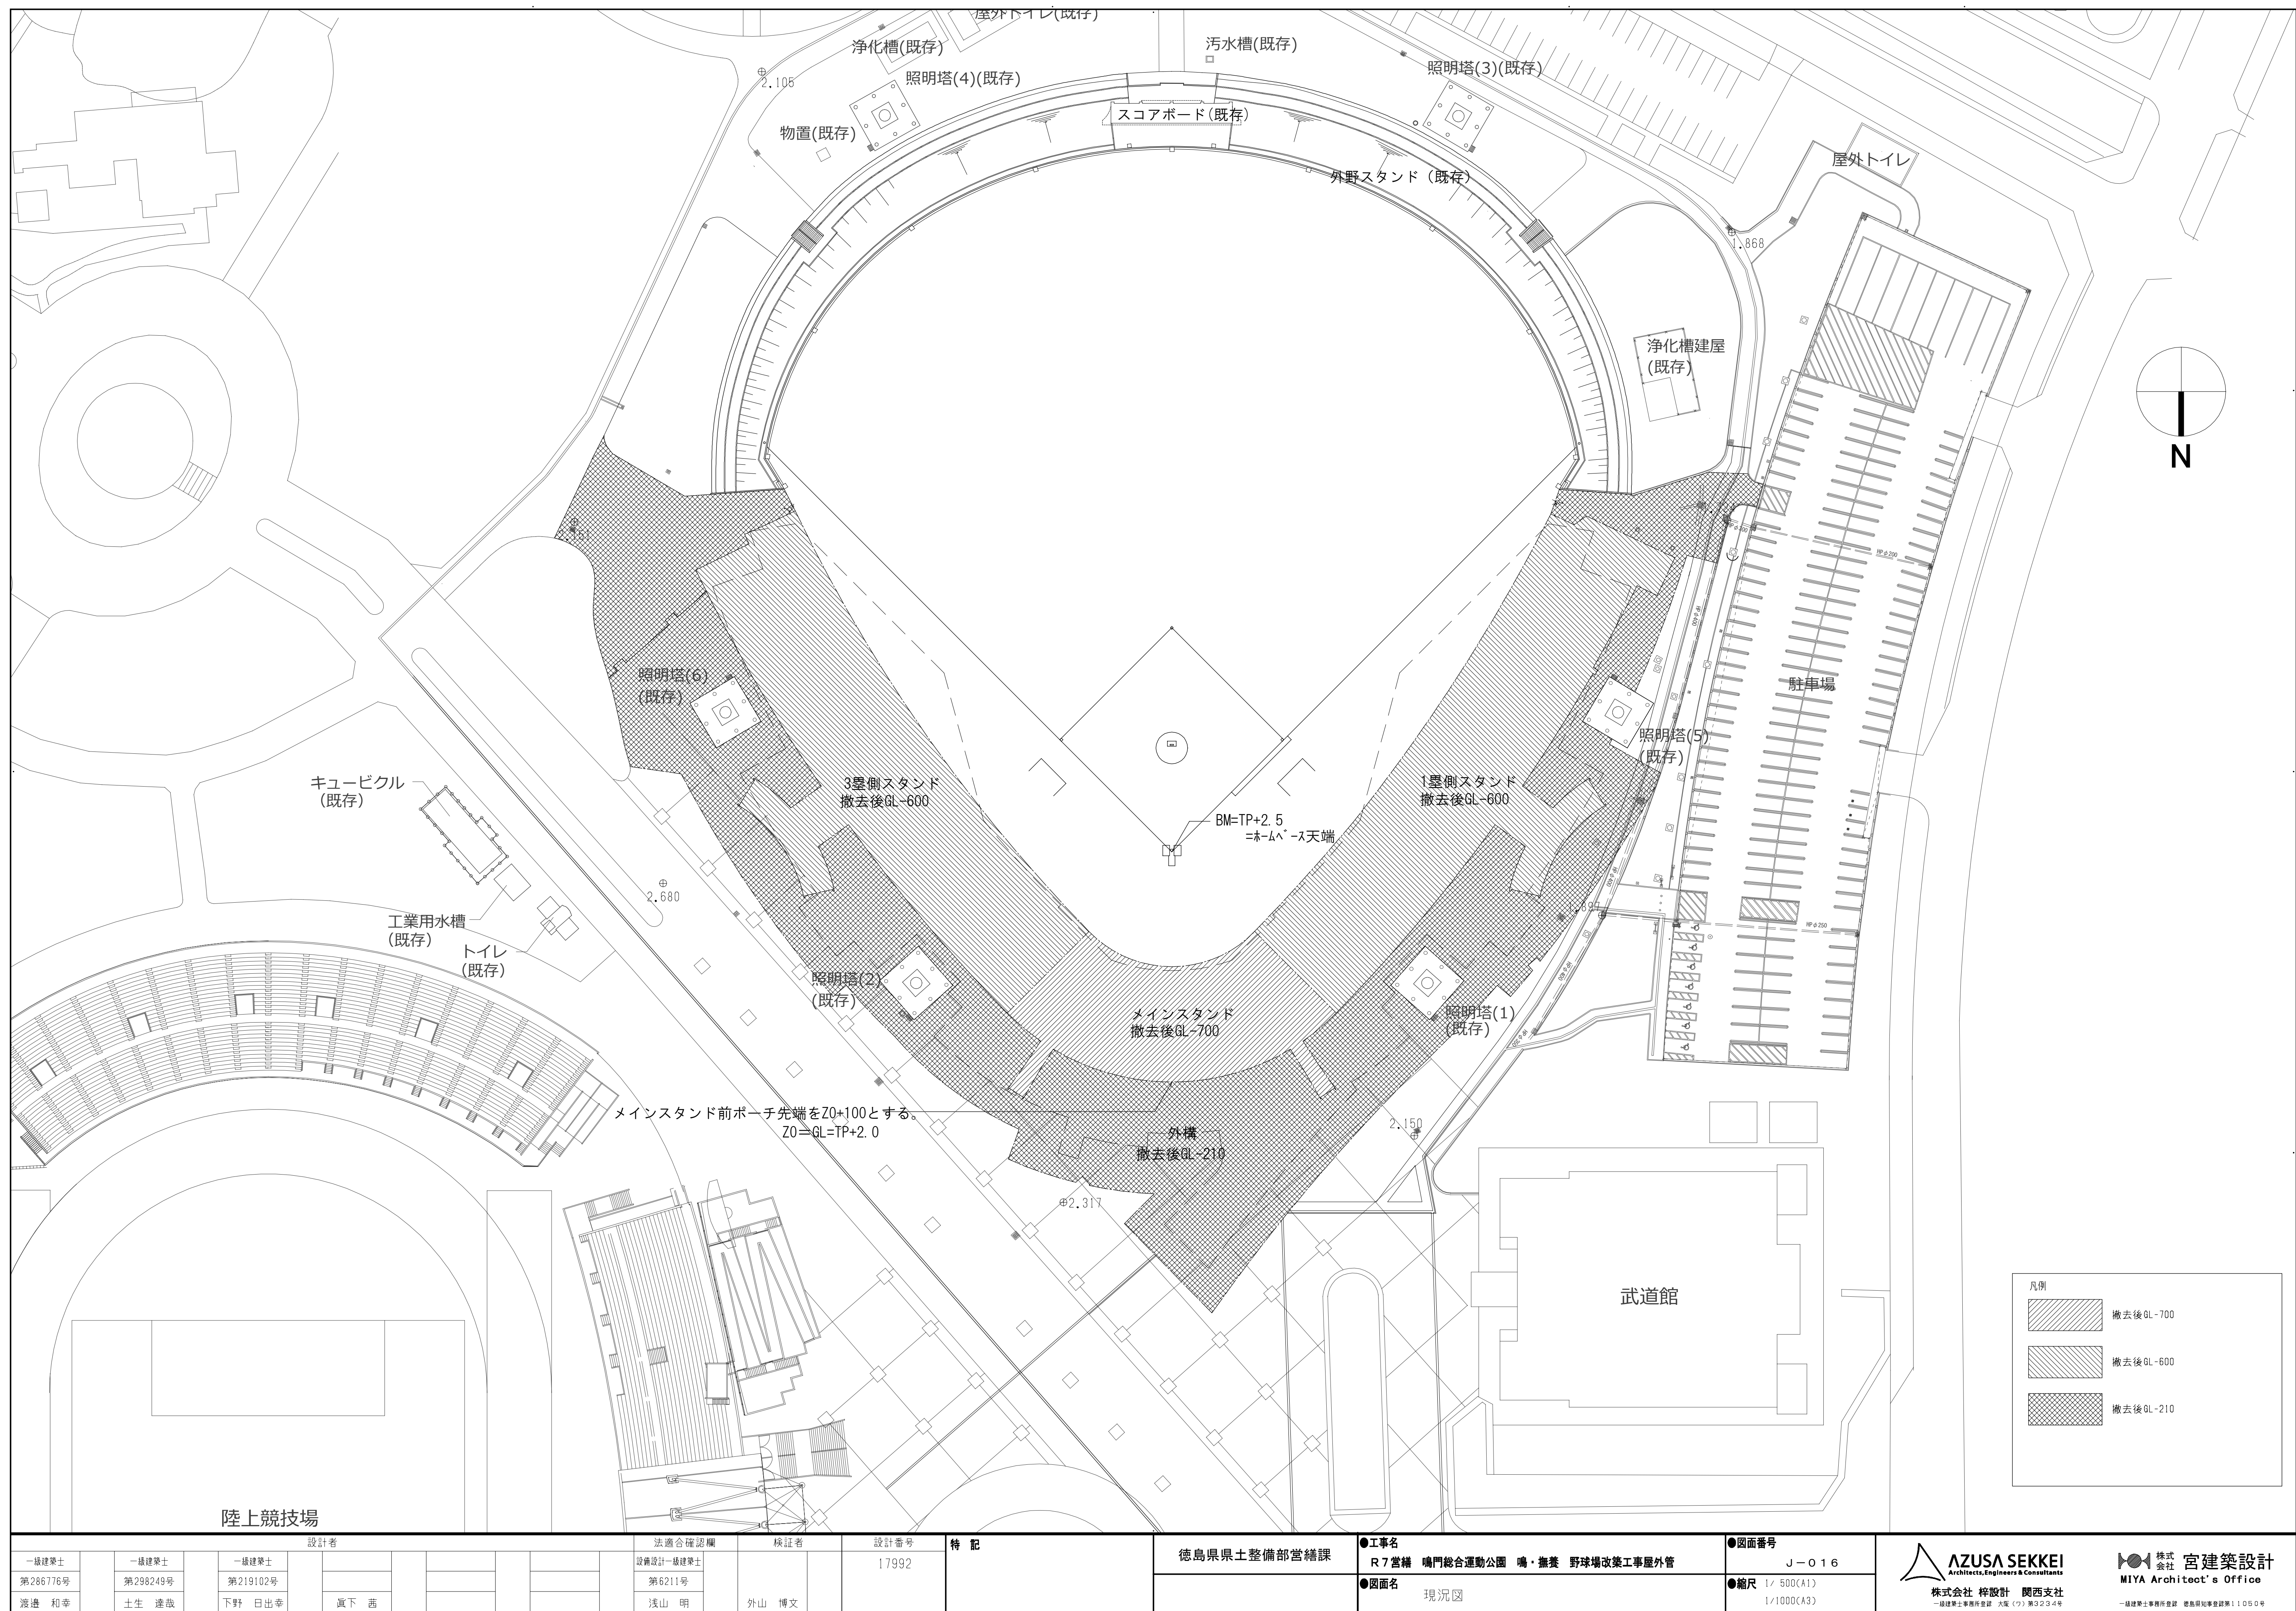




フローシート

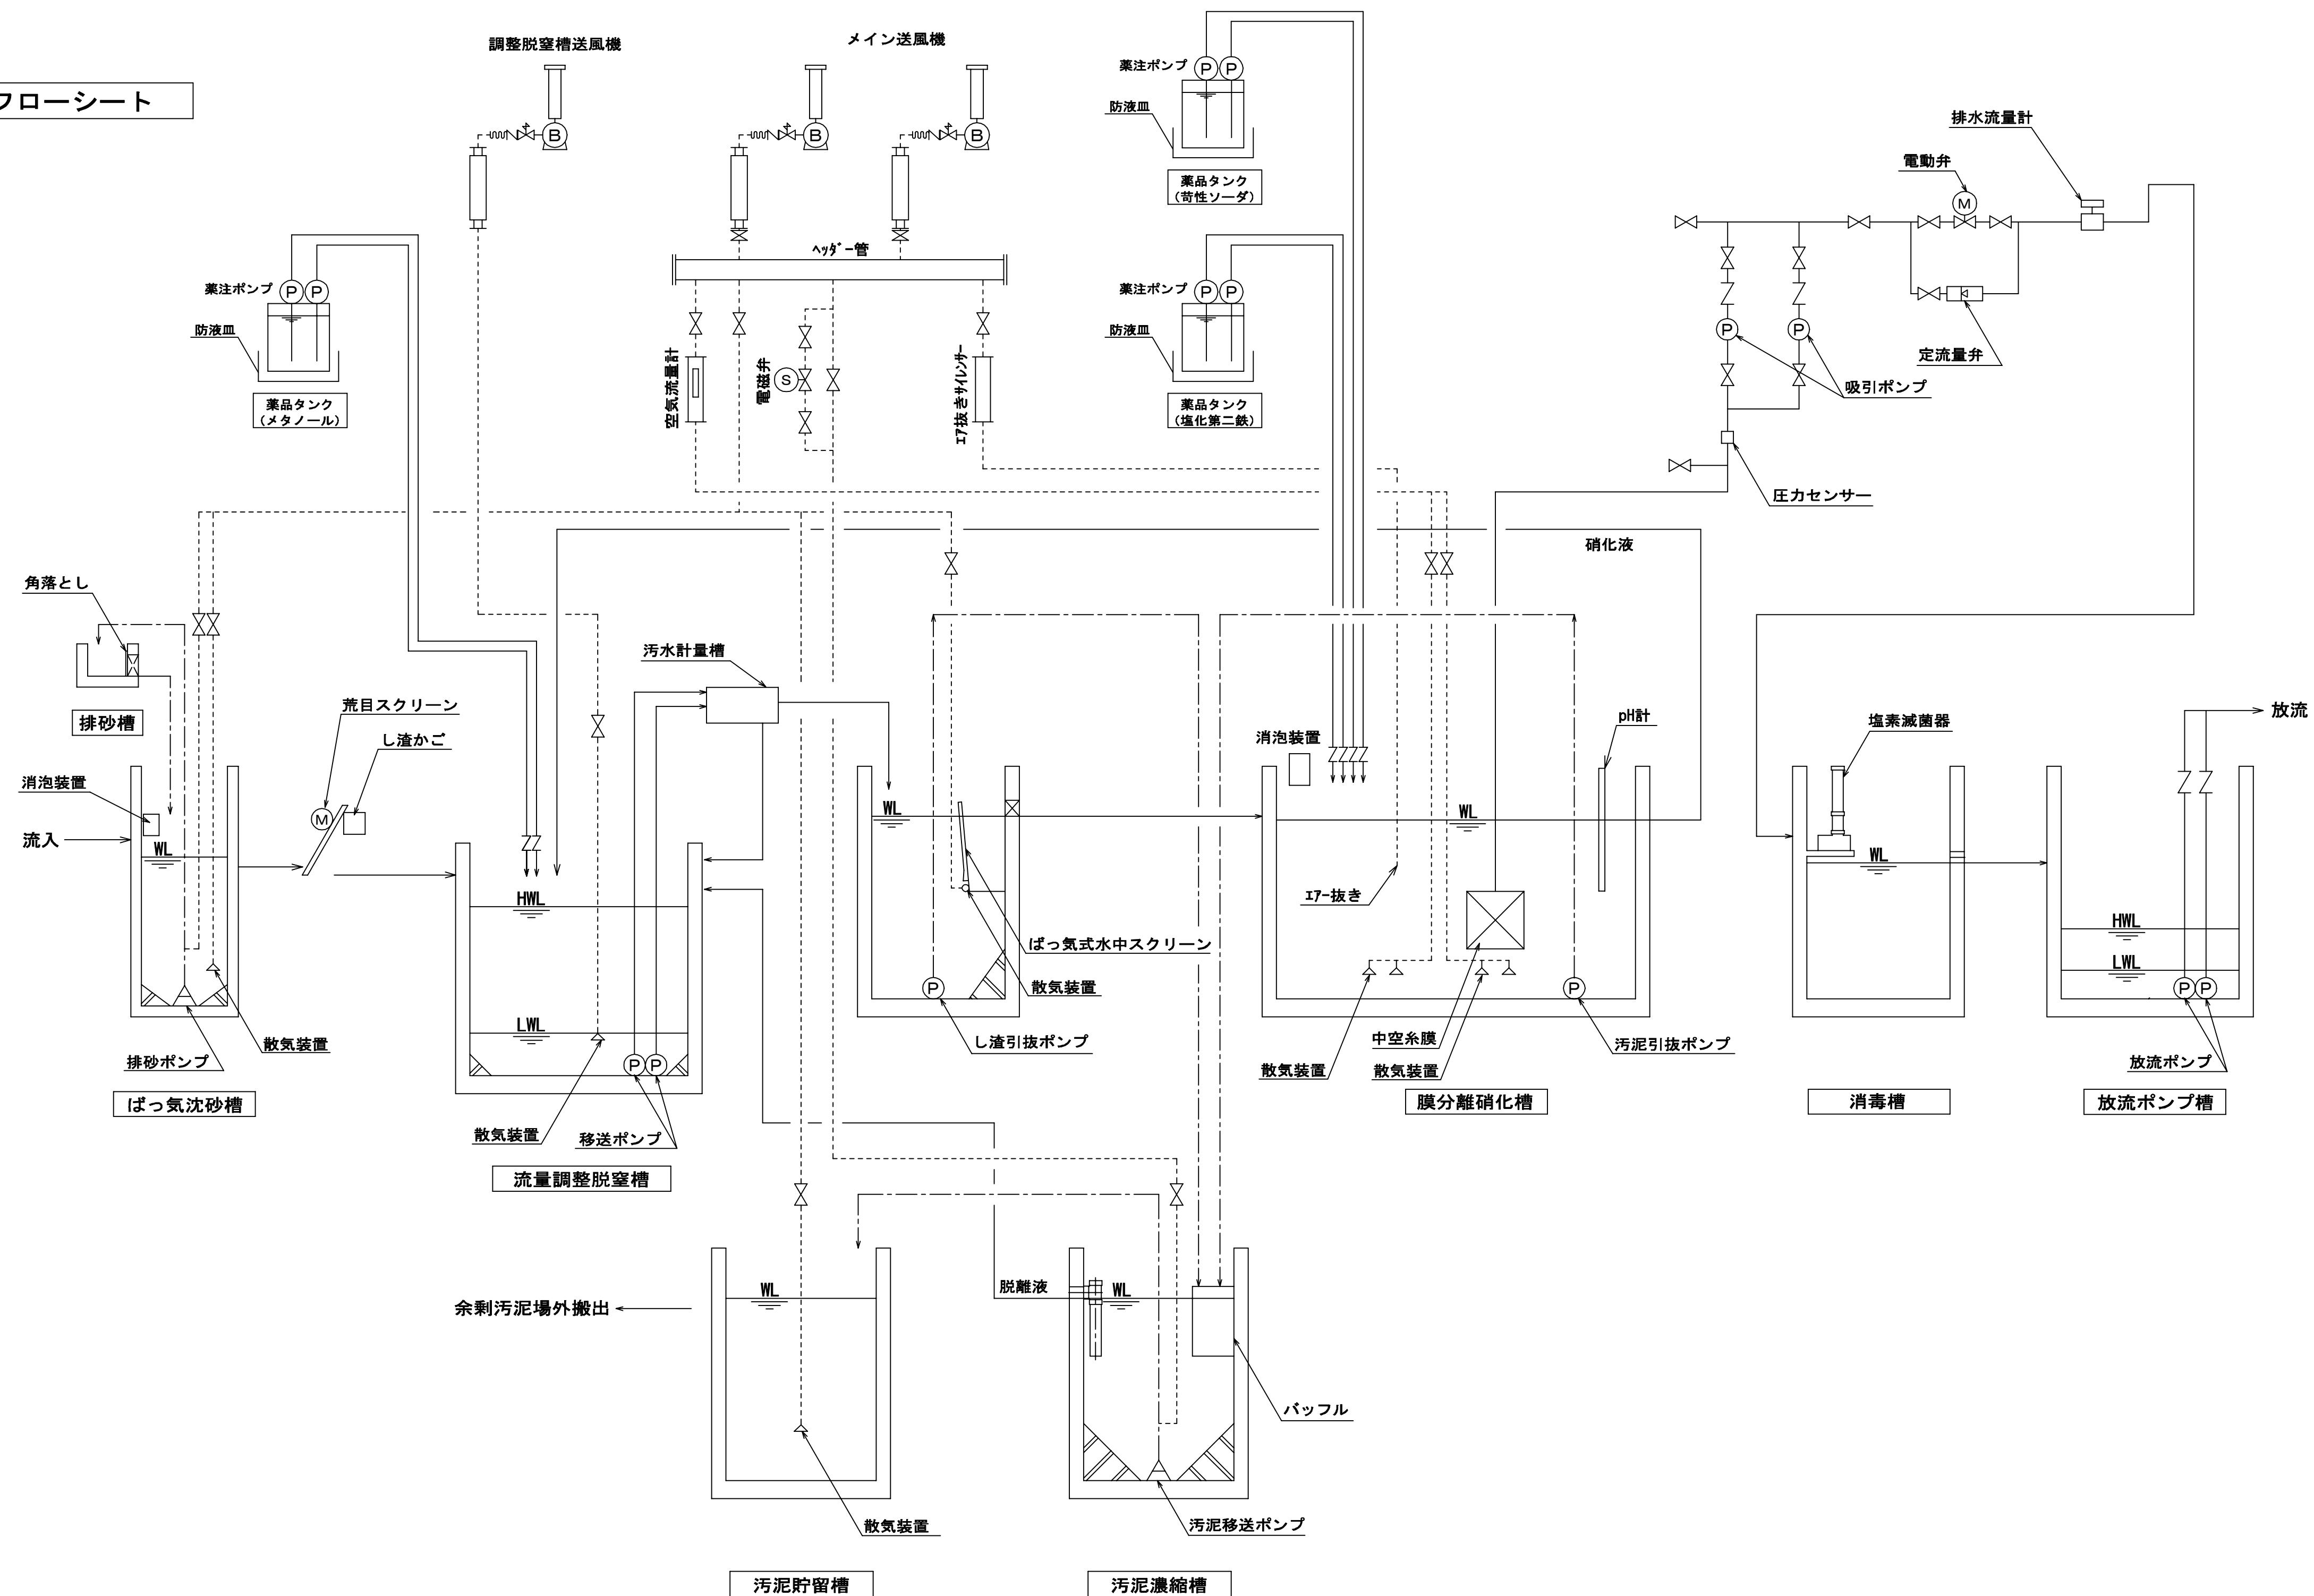

| 設計者      |  |          |  |          |  |  |  |  |           | 法適合確認欄 |  | 検証者 |      | 設計番号 |                                | 特 記 | 徳島県県土整備部営繕課 | ●工事名                 |     | ●図面番号 |  | <div><b>AZUSA SEKKEI</b><br/>Architects, Engineers &amp; Consultants</div> <div><b>株式会社 宮建築設計</b><br/>MIYA Architect's Office</div> |
|----------|--|----------|--|----------|--|--|--|--|-----------|--------|--|-----|------|------|--------------------------------|-----|-------------|----------------------|-----|-------|--|---|
| 一級建築士    |  | 一級建築士    |  | 一級建築士    |  |  |  |  | 設備設計一級建築士 |        |  |     | 1792 |      | R7 宮精 鳴門総合運動公園 鳴・養養 野球場改築工事屋外管 |     |             | J-017                |     |       |  |   |
| 第286776号 |  | 第298249号 |  | 第219102号 |  |  |  |  | 第6211号    |        |  |     |      |      |                                |     |             | ●図面名                 | ●縮尺 |       |  |   |
| 海邊 和幸    |  | 土生 達哉    |  | 下野 日出幸   |  |  |  |  | 浅山 明      | 外山 博文  |  |     |      |      | フローシート                         |     |             | NON (A1)<br>NON (A3) |     |       |  |   |



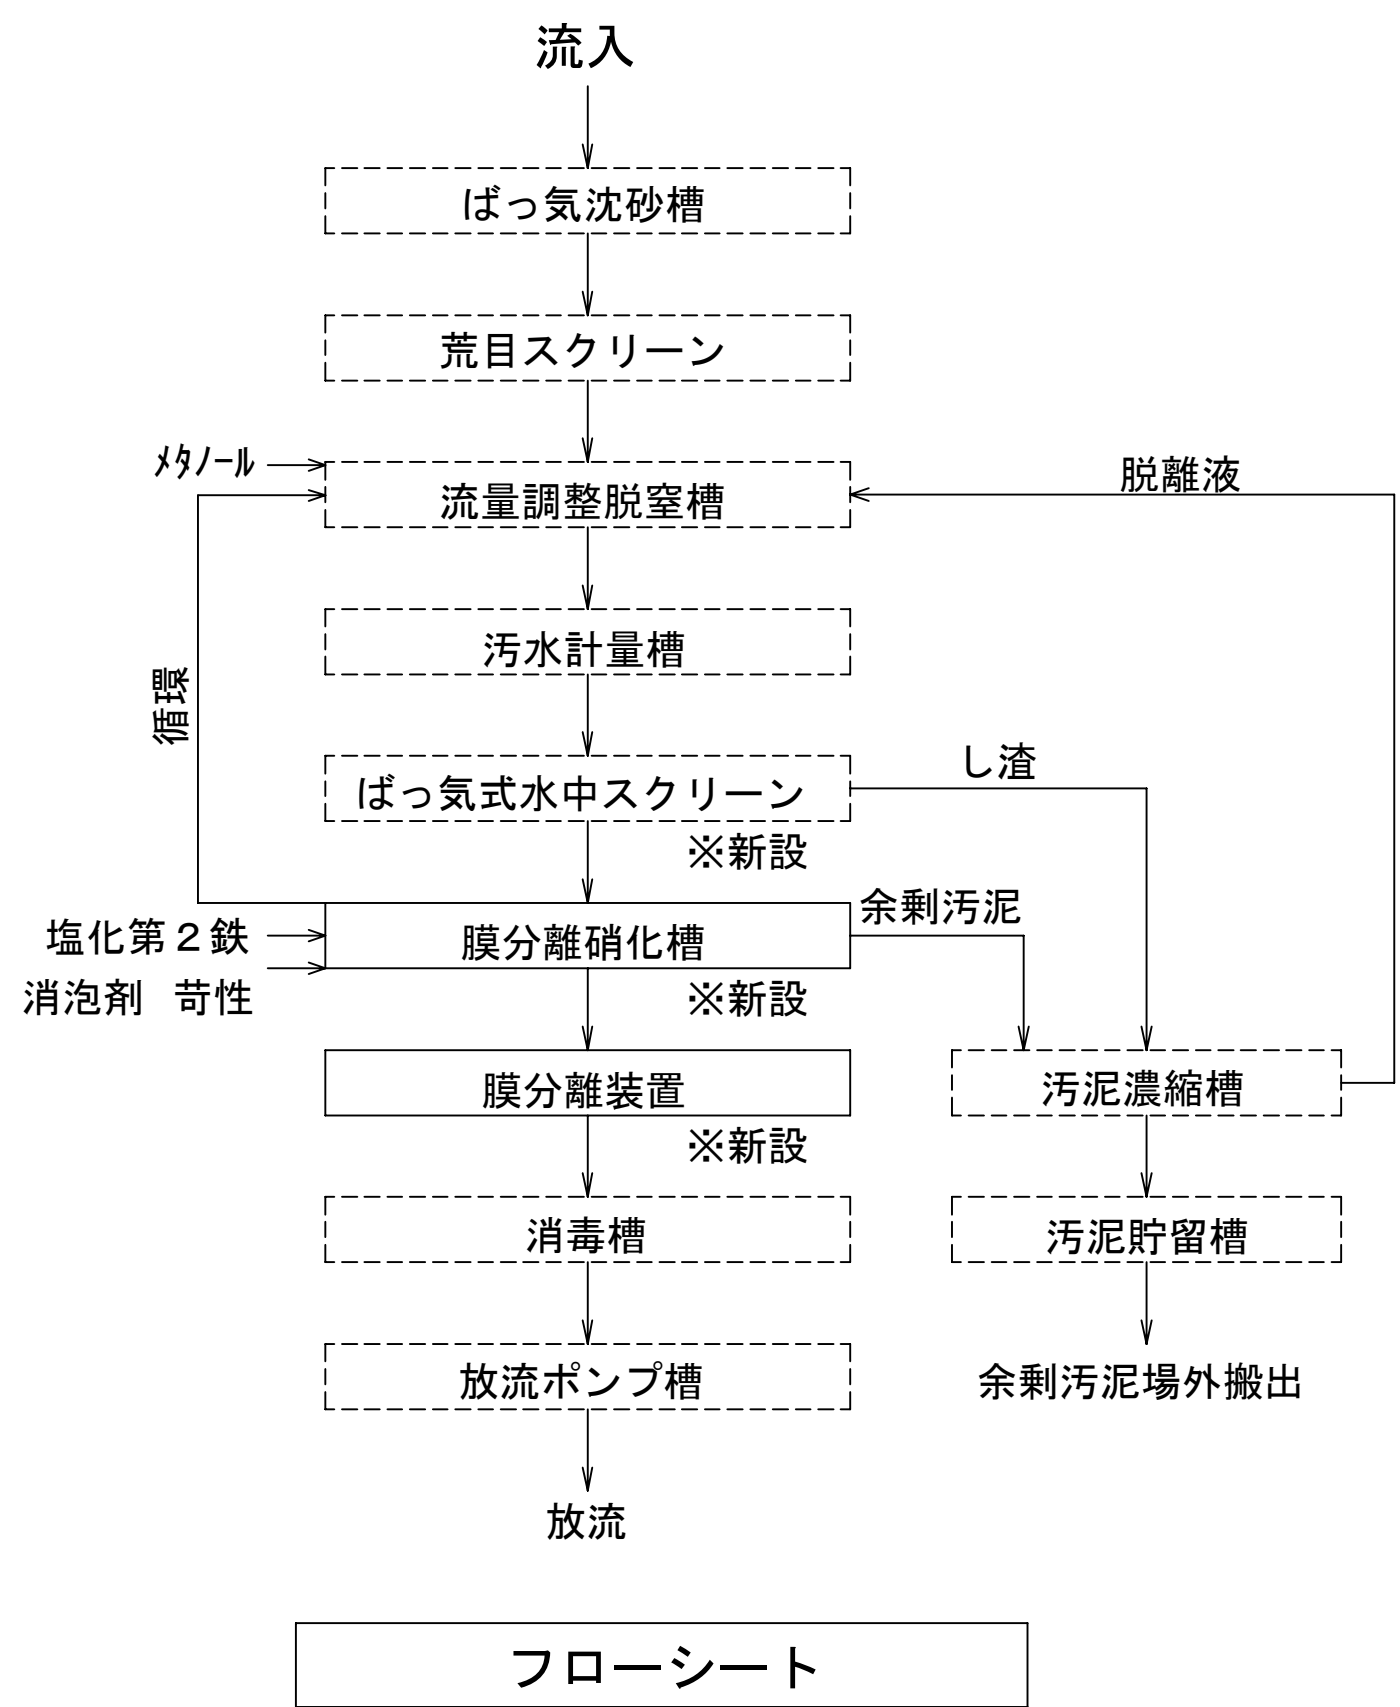

人員  $n = 0.065 \times \text{延床面積 } A$

S = 1 : 5 0

※破線部は、既存を示す。


注 記

1. 流入管は既設流用とする。
2. 放流管槽外別設工事とする。
3. 臭突管は本工事とし、機械室横へ3m程度立上げとする。
4. スラブ荷重はT-Oとする。
5. 躯体防食仕様はA種（無溶剤型エポキシ樹脂塗装）とする。
6. 処理槽近くの給水設備は別途工事とする。
7. 処理施設への電源の供給は別途工事とする。
8. 薬注管の配管距離が長い場合、または曲がりが多い場合には、  
適宜、曲がり部に枅を設けるなど交換可能な構造とすること。
9. 材質指示無き配管はSGP（白）とする。
10. 機械室と膜分離硝化槽の距離は概ね10m以下とする。（新設処理槽は、  
既設処理槽隣に設置とする。）
11. ばっ気沈砂槽は改造とする。
12. 屋内・屋外の露出配管は、塗装を施す。
13. 新設チェッカープレートは、溶融亜鉛メッキ塗装とする。
14. 新設フェンスは、金網パネル（3.2Φ, 56mm, ビニル被覆亜鉛メッキ鉄線）とする。  
主柱はΦ50.8×2.3とする。

| 仕 様     |                                           |
|---------|-------------------------------------------|
| 分 類     | 合併処理                                      |
| 処理計画人員  | 1 6 0 0 人                                 |
| 処理計画汚水量 | 2 4 6 m <sup>3</sup> /日                   |
| 排水時間    | 1 5 時間                                    |
| 処理方式    | 凝集剤添加膜分離活性汚泥方式                            |
| 流入水質    | B O D                      2 6 0 m g / L  |
|         | C O D                      2 0 0 m g / L  |
|         | S S                         2 5 0 m g / L |
|         | T - N                      8 0 m g / L    |
|         | T - P                      8 m g / L      |
| 放流水質    | B O D                      2 0 m g / L    |
|         | C O D                      3 0 m g / L    |
|         | S S                         2 0 m g / L   |
|         | T - N                      2 0 m g / L    |
|         | T - P                      2 m g / L      |

| 設計者      |  |          |  |          |  |      |  |  |          | 法適合確認欄 | 検証者   | 設計番号                            | 特 記                     | 徳島県県土整備部宮崎課 | ●工事名      | ●図面番号 |  <b>AZUSA SEKKEI</b><br>Architects, Engineers & Consultants<br>株式会社 梓設計 関西支社<br>～級建築士事務所登録 大阪（ウ）第3234号 |  株式会社 宮建築設計<br>MIYA Architect's Office<br>～級建築士事務所登録 徳島県知事登録第11050号 |
|----------|--|----------|--|----------|--|------|--|--|----------|--------|-------|---------------------------------|-------------------------|-------------|-----------|-------|---|---|
| 一級建築士    |  | 一級建築士    |  | 一級建築士    |  |      |  |  | 設計・一級建築士 |        | 17992 | R 7 宮崎 鳴門総合運動公園 鳴・撫養 野球場改築工事屋外管 |                         |             | J - 0 1 8 |       |   |   |
| 第286776号 |  | 第298249号 |  | 第219102号 |  |      |  |  | 第6211号   |        |       | ●図面名                            |                         |             | ●縮尺       |       |   |   |
| 渡邊 和幸    |  | 土生 達哉    |  | 下野 日出幸   |  | 畠下 茜 |  |  | 浅山 明     | 外山 博文  |       | 処理槽平面図（1）                       | 1/50 (A1)<br>1/100 (A3) |             |           |       |   |   |



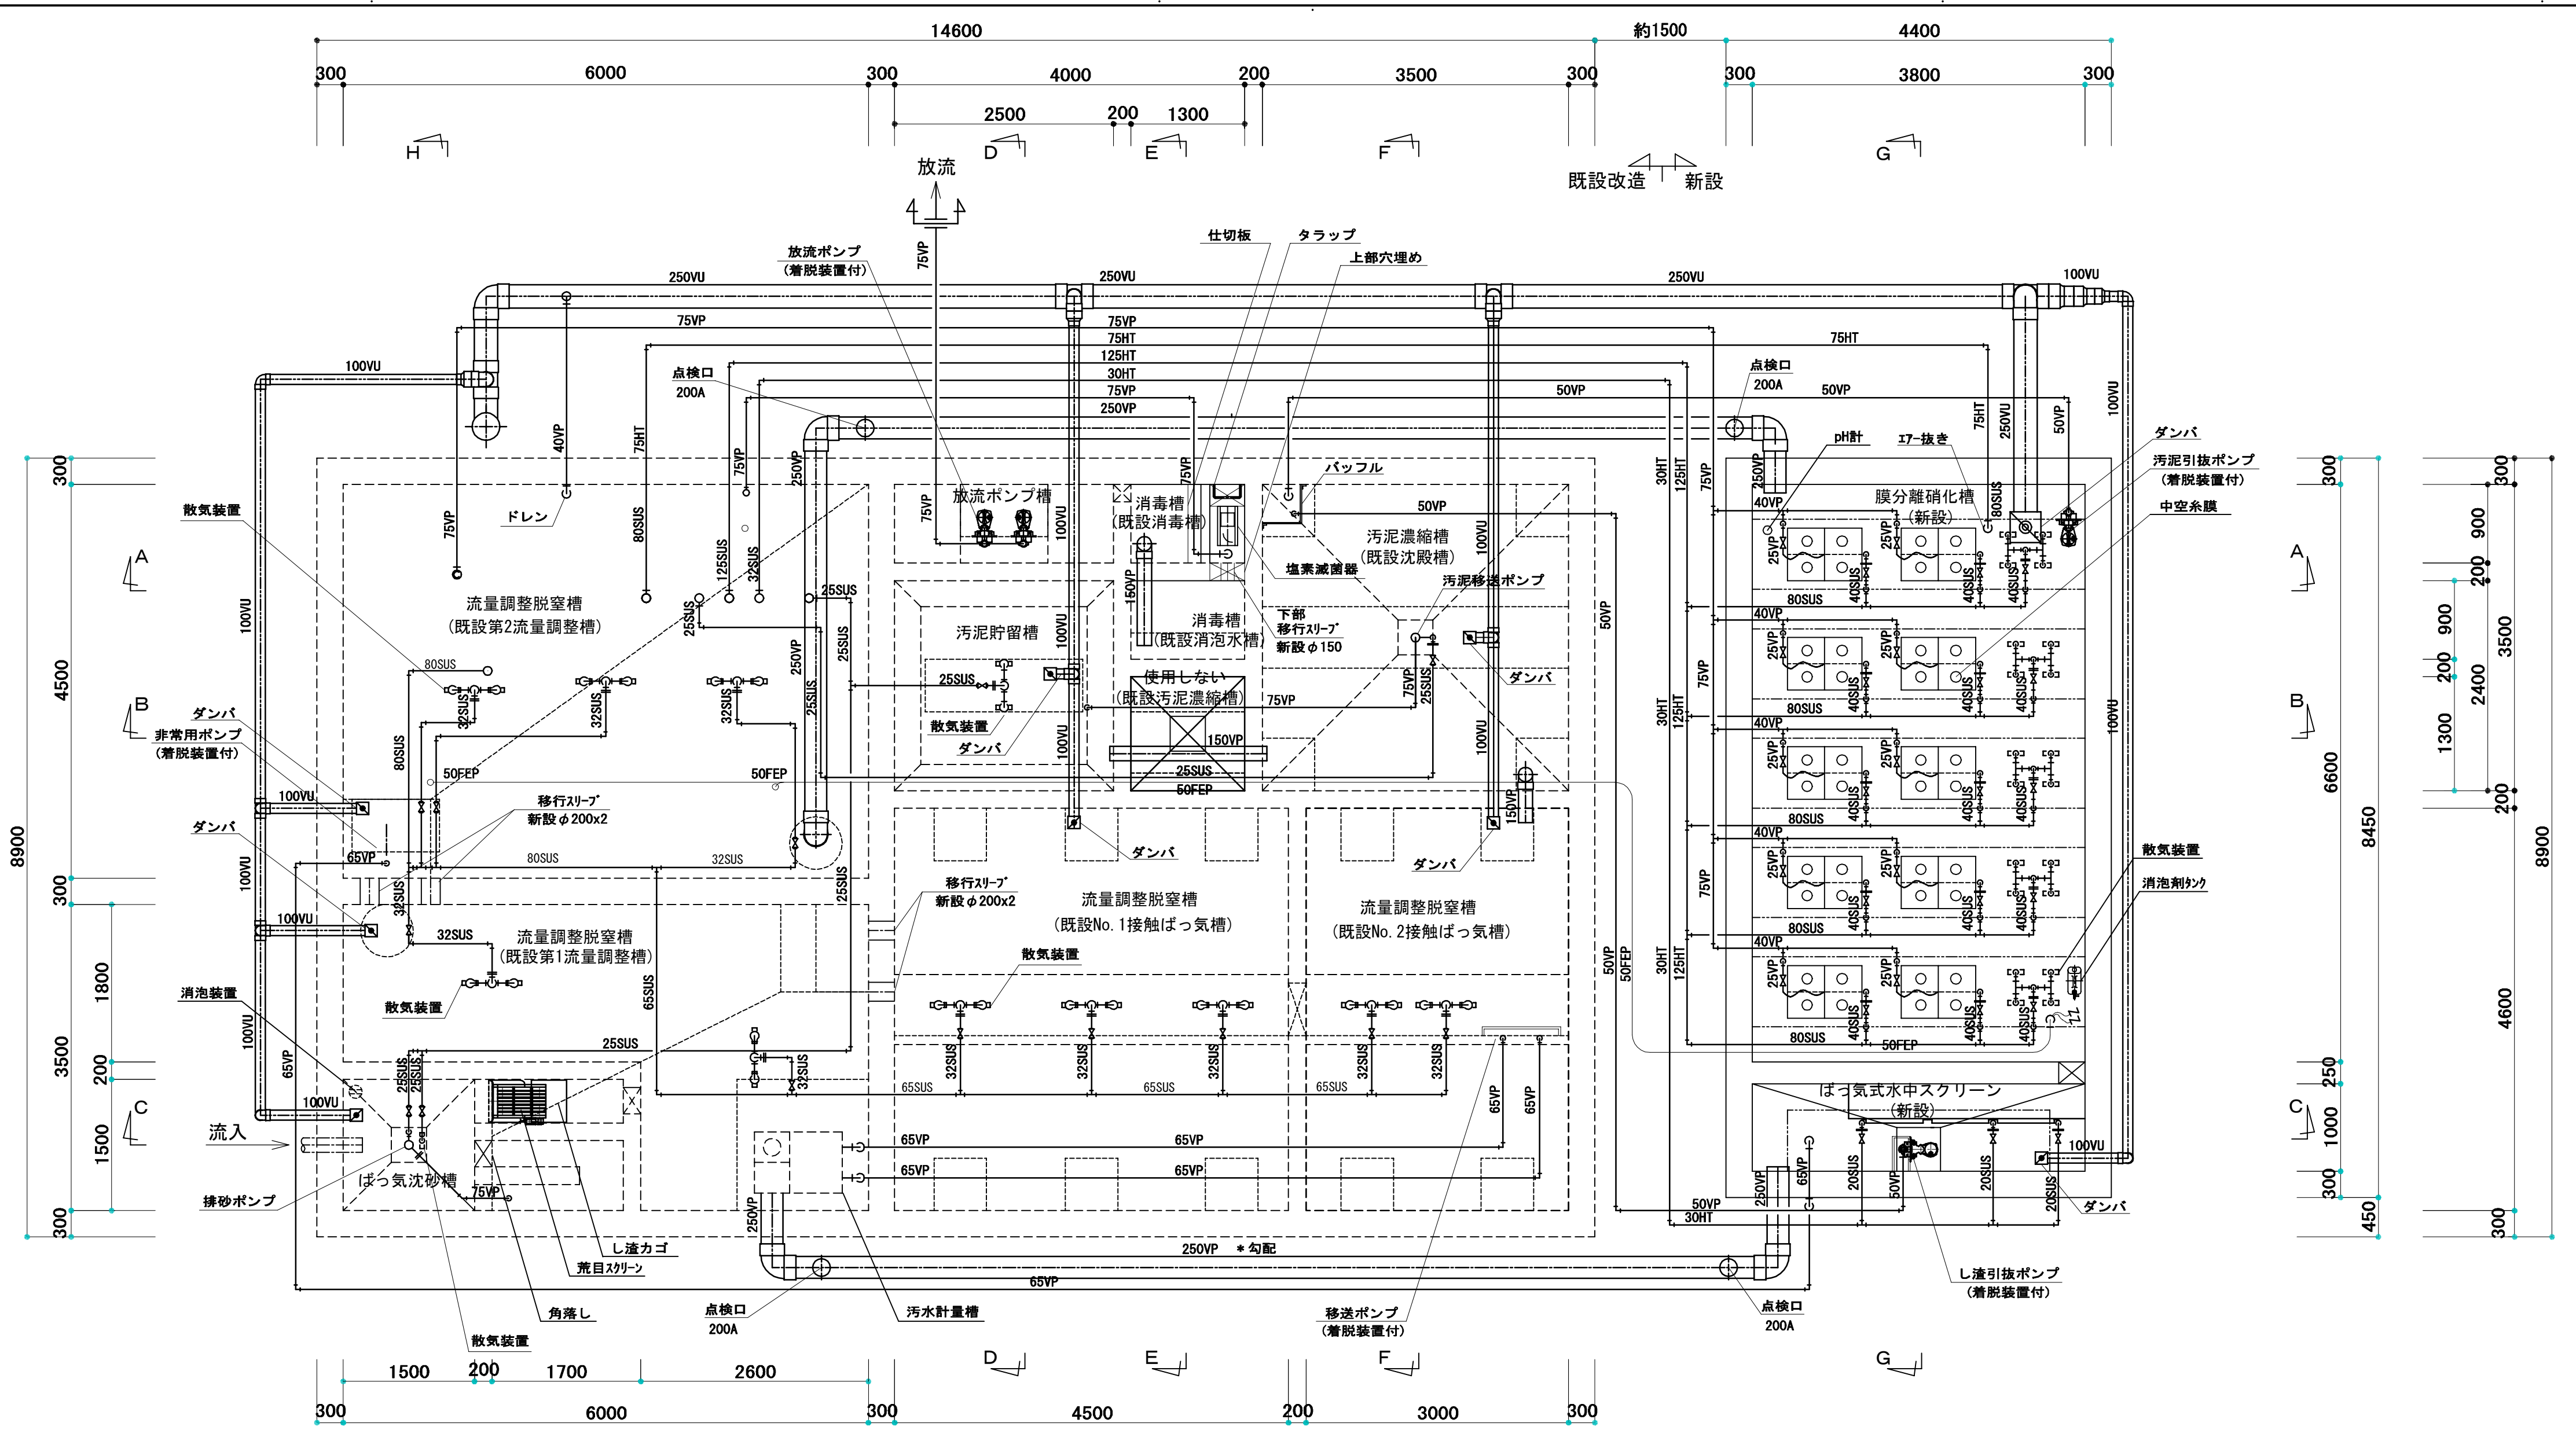

処理槽平面図 S = 1 : 5 0 ※破線部は、既存を示す。


機 器 仕 様

| No | 名 称            | 型 式      | 仕 様                                | 動 力               | 数 量 | 付属品及び備考                 |
|----|----------------|----------|------------------------------------|-------------------|-----|-------------------------|
| 1  | メイン送風機         | ルーツ型     | φ125×11.9m3/分×37kPa                | 3相200V<br>1.5kW   | 2   | 吐出サイレンサー<br>FJ.C.V.防振架台 |
| 2  | 調整脱窒槽送風機       | ルーツ型     | φ80×3.35m3/分×28kPa                 | 3相200V<br>3.7kW   | 1   | 吐出サイレンサー<br>FJ.C.V.防振架台 |
| 3  | 荒目スクリーン        | 機械駆動式    | SUS304及び合成樹脂<br>目巾 50mm×380W×1000L | 3相200V<br>2.5W    | 1   |                         |
| 4  | 非常用ポンプ         | 汚物用水中ポンプ | φ65×0.69m3/分×2.0m                  | 3相200V<br>1.5kW   | 1   | 着脱装置付<br>チェーンSUS304     |
| 5  | 移送ポンプ          | 汚物用水中ポンプ | φ65×0.56m3/分×4.0m                  | 3相200V<br>1.5kW   | 2   | 着脱装置付<br>チェーンSUS304     |
| 6  | 汚泥引抜ポンプ        | 汚物用水中ポンプ | φ50×0.04m3/分×1.5m                  | 3相200V<br>0.25kW  | 1   | 着脱装置付<br>チェーンSUS304     |
| 7  | し渣引抜ポンプ        | 汚物用水中ポンプ | φ50×0.05m3/分×1.5m                  | 3相200V<br>0.25kW  | 1   | 着脱装置付<br>チェーンSUS304     |
| 8  | 放流ポンプ          | 雑排水水中ポンプ | φ50×0.43m3/分×6.0m                  | 3相200V<br>1.5kW   | 2   | 着脱装置付<br>チェーンSUS304     |
| 9  | 吸引ポンプ          | 自吸式陸上ポンプ | φ50×0.27m3/分×15m                   | 3相200V<br>1.5kW   | 2   |                         |
| 10 | 塩化第二鉄<br>薬注ポンプ | ダイヤフラム式  | 吐出量 6.56 mL/分                      | 単相200V<br>0.015kW | 2   |                         |
| 11 | メタノール<br>薬注ポンプ | ダイヤフラム式  | 吐出量 9.8 mL/分                       | 単相200V<br>0.025kW | 2   |                         |
| 12 | 苛性<br>薬注ポンプ    | ダイヤフラム式  | 吐出量 17.7 mL/分                      | 単相200V<br>0.018kW | 2   |                         |
| 13 | 奥突ファン          | 軸流ファン    | φ300 ×30m3/分×300Pa                 | 3相200V<br>0.4kW   | 1   | 防振継手                    |
| 14 | 換気扇            | 有圧低騒音形   | 羽根径45cm 給気用 3870m3/時               | 3相200V<br>200W    | 1   | バックガード付                 |

配 管 材 質


| 使用区分                              | 仕 様              | 規格番号       | 種類の記号            |
|-----------------------------------|------------------|------------|------------------|
| 空気管（水槽外露出）                        | 配管用炭素鋼管          | JIS G 3452 | SGP（白）、図面上はA標記   |
| 空気管（水槽外埋設）                        | 耐熱性硬質ポリ塩化ビニル管    | JIS K 6776 | HTVP、図面上はHT標記    |
| 空気管（水槽内）                          | 配管用ステンレス鋼管       | JIS G 3459 | SUS304、図面上はSUS標記 |
| ポンプ圧送管・移流管                        | 硬質ポリ塩化ビニル管       | JIS K 6741 | VP、図面上はVP標記      |
| 奥突管                               | 硬質ポリ塩化ビニル管       | JIS K 6741 | VU、図面上はVU標記      |
| 薬注配管                              | ブレードホース（さや管：FEP） | —          | —                |
| 支持金具・ボルト及びナット類：ステンレス製（SUS304）とする。 |                  |            |                  |



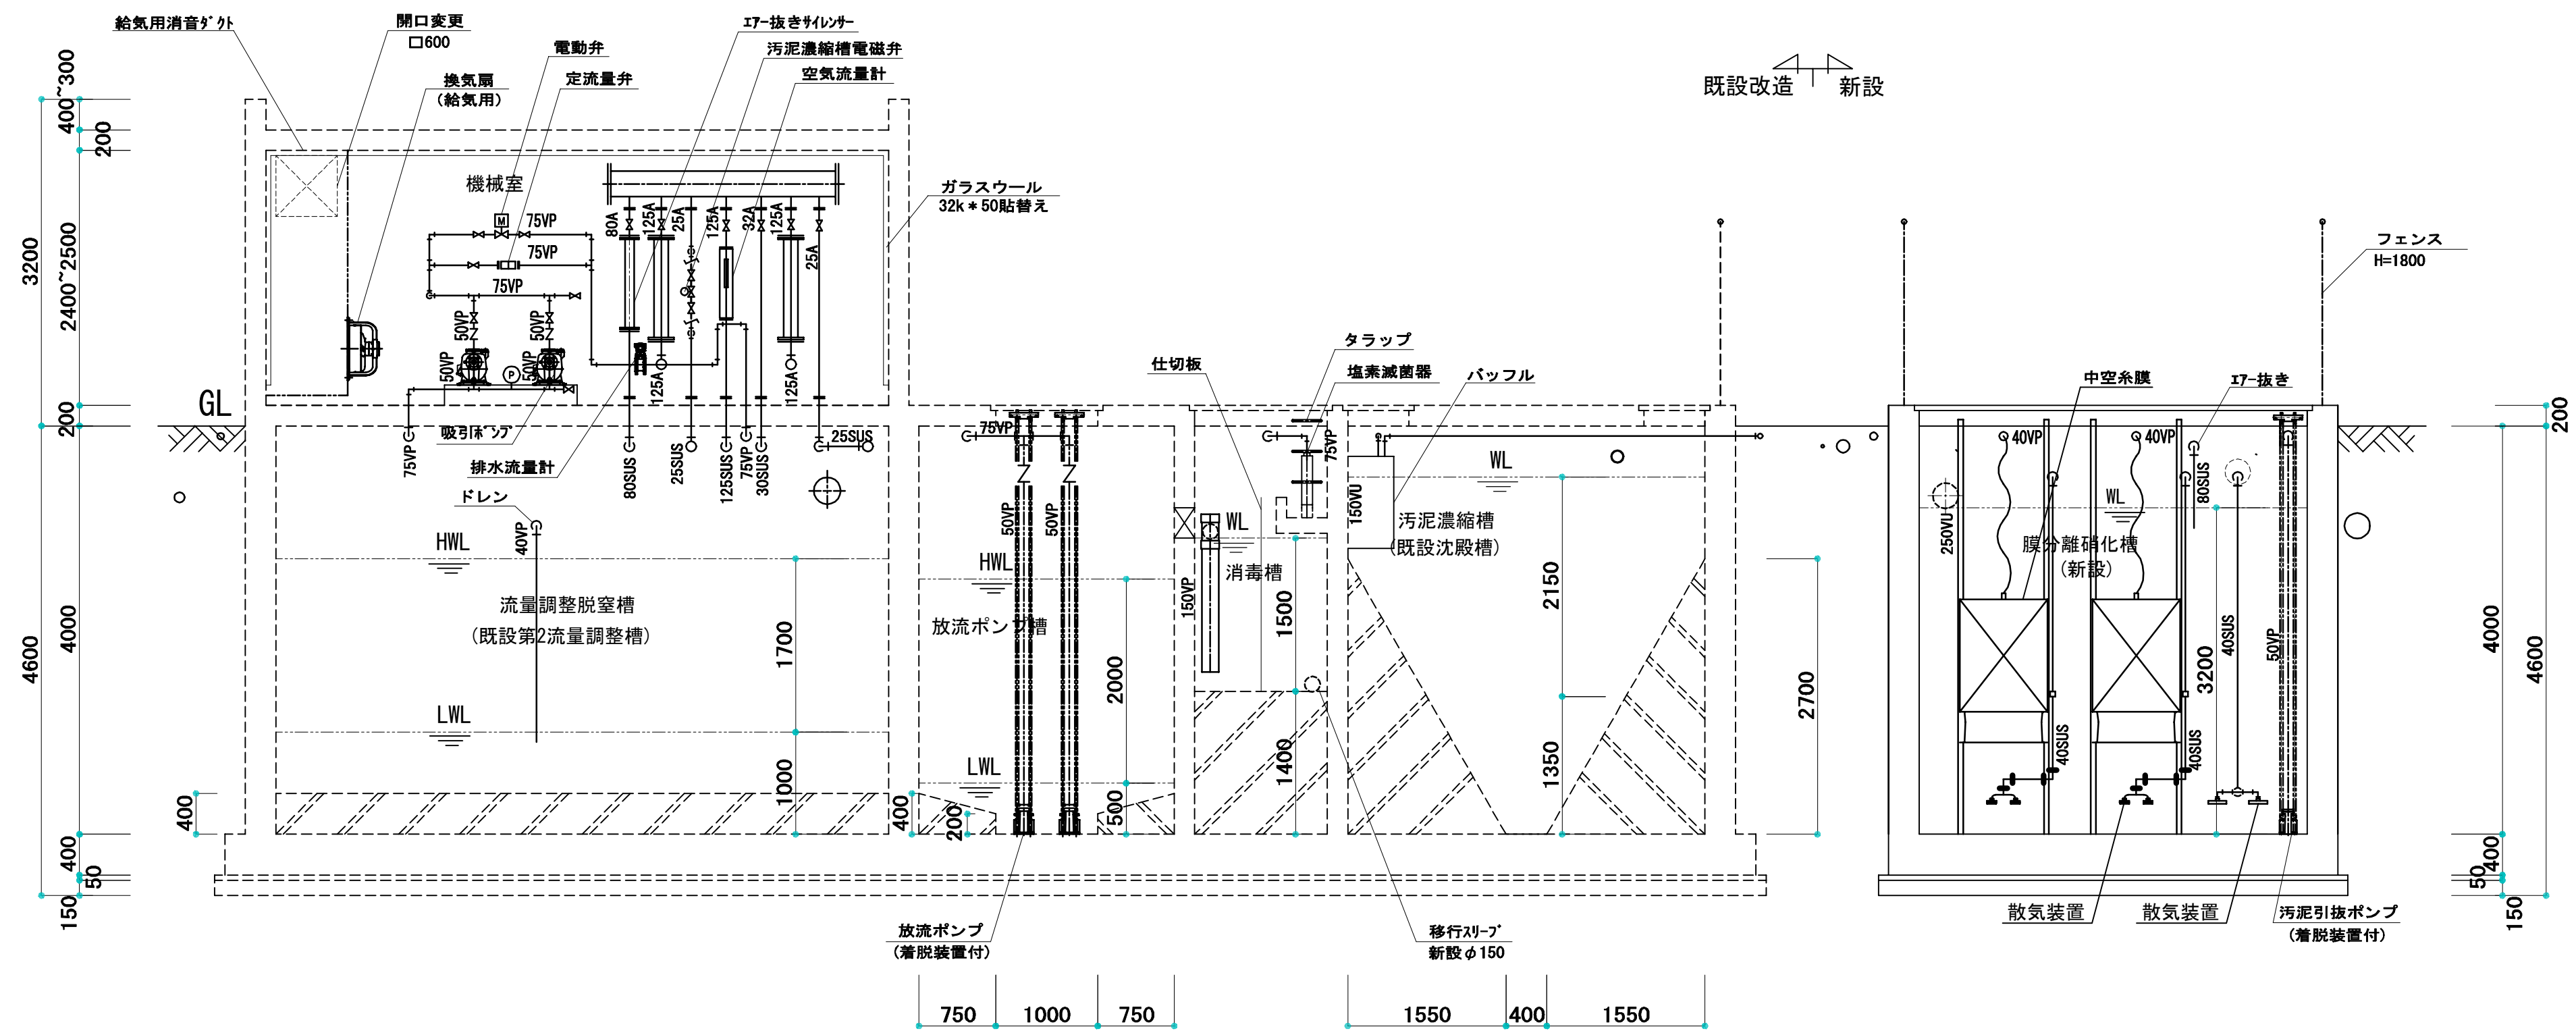


A-A断面図 S=1:50

※破線部は、既存を示す。

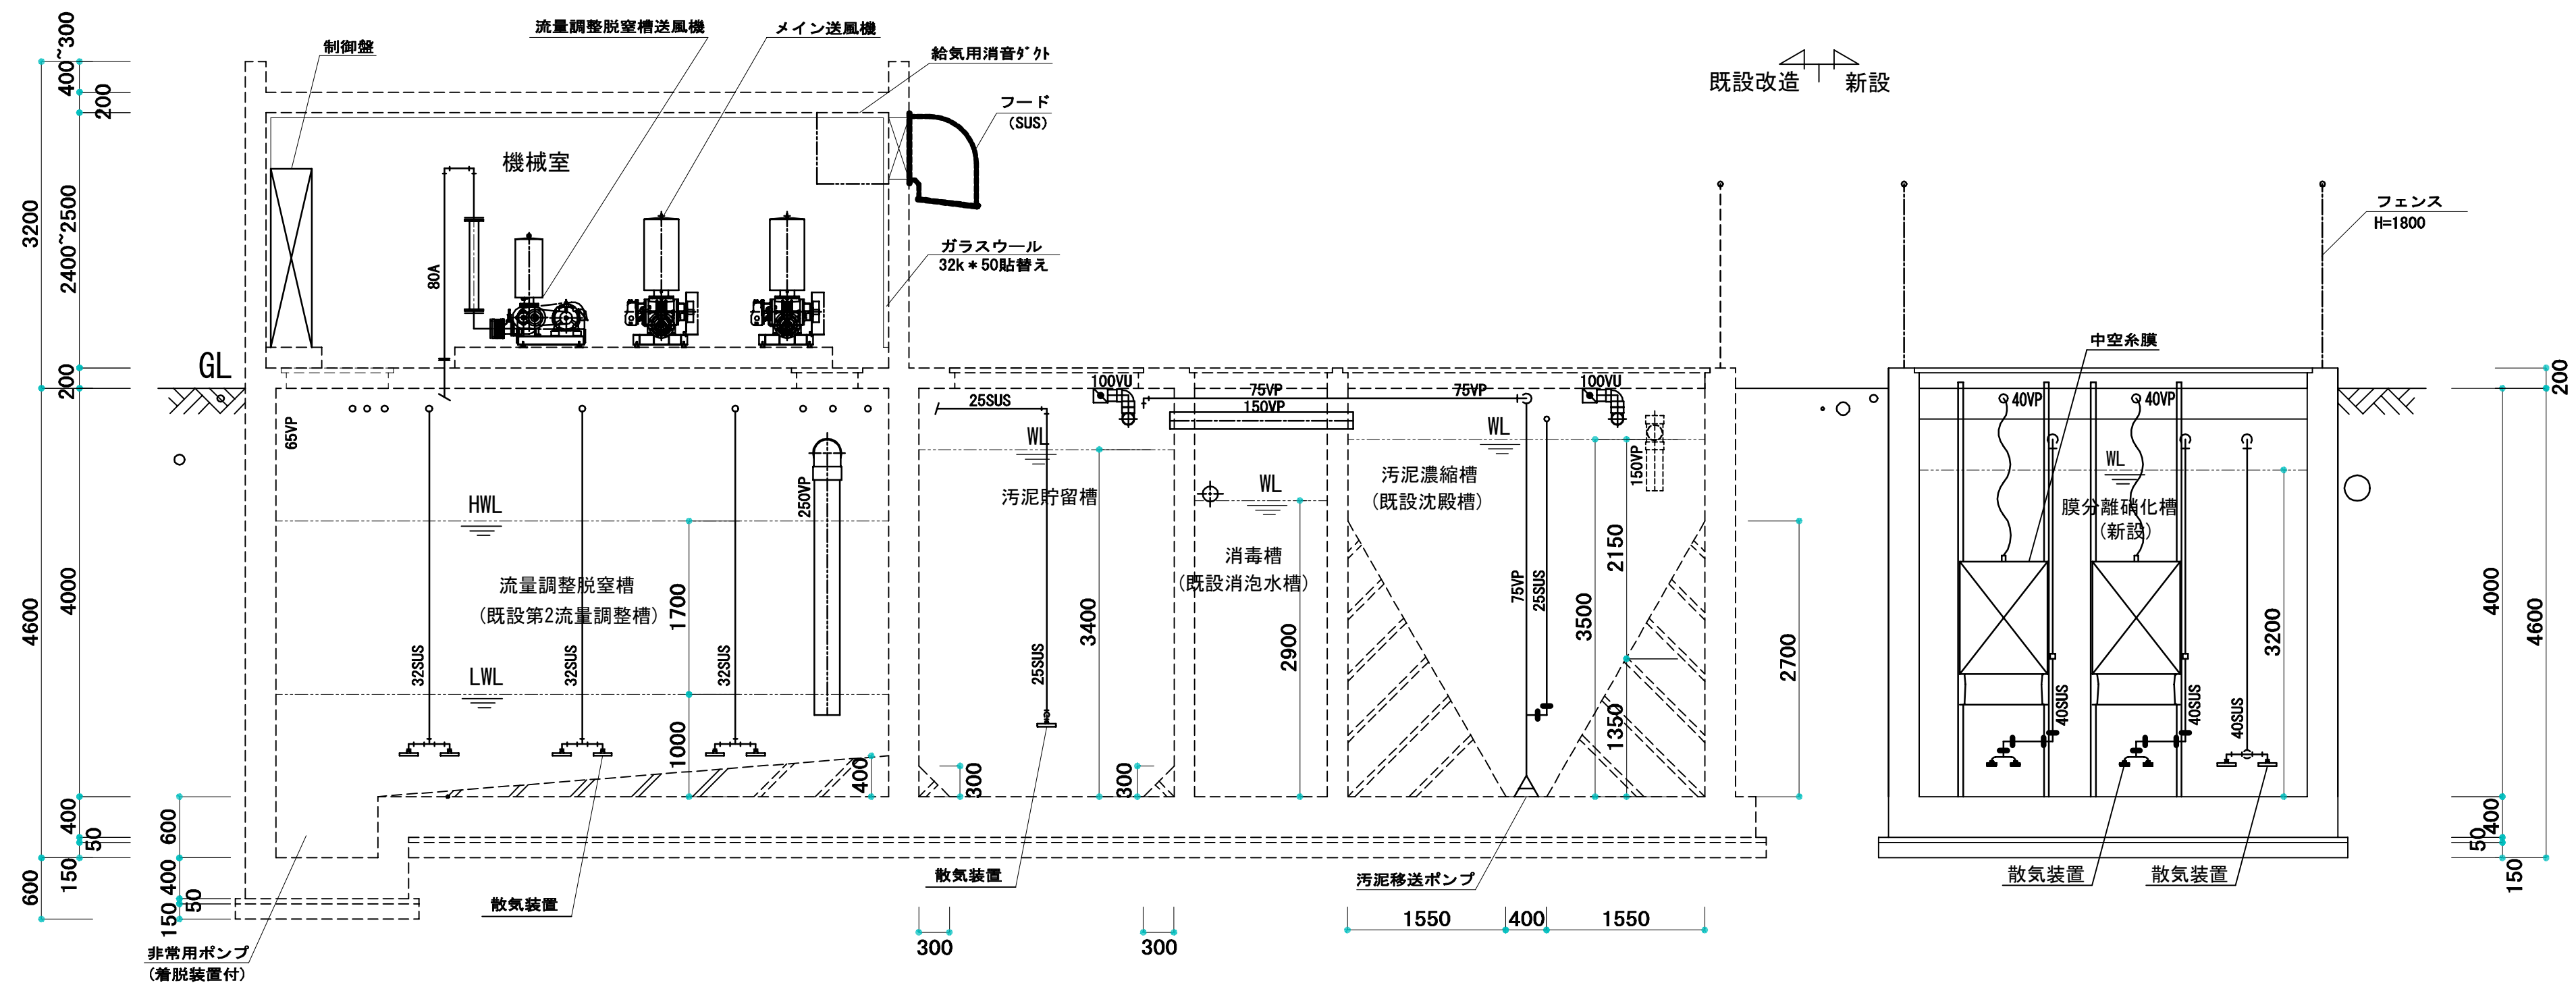

B-B断面図 S=1:50


※破線部は、既存を示す。
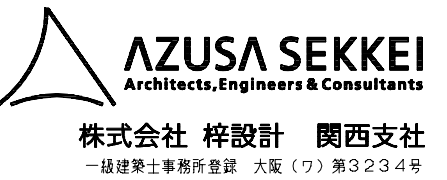
|          |          |          |      |           |       |     |       |     |            |                                        |                                |   |   |
|----------|----------|----------|------|-----------|-------|-----|-------|-----|------------|----------------------------------------|--------------------------------|---|---|
| 設計者      |          |          |      | 法適合確認     |       | 検証者 | 設計番号  | 特 記 | 徳島県土整備部営繕課 | ●工事名<br>R7 営繕 鳴門総合運動公園 鳴・撫養 野球場改築工事屋外管 | ●図面番号<br>J-020                 |  AZUSA SEKKEI<br>Architects, Engineers & Consultants<br>株式会社 梓設計 関西支社<br>一級建築士事務所登録 大阪（ワ）第2234号 |  株式会社 宮建築設計<br>MIYA Architect's Office<br>一級建築士事務所登録 徳島県知事登録第11050号 |
| 一級建築士    | 一級建築士    | 一級建築士    |      | 設備設計一級建築士 |       |     | 17992 |     |            |                                        |                                |   |   |
| 第286776号 | 第298249号 | 第219102号 |      | 第6211号    |       |     |       |     |            |                                        |                                |   |   |
| 渡邊 和幸    | 土生 達哉    | 下野 日出幸   | 真下 茜 | 浅山 明      | 外山 博文 |     |       |     |            | ●図面名<br>処理槽断面図（1）                      | ●縮尺<br>1/50 (A1)<br>1/100 (A3) |   |   |








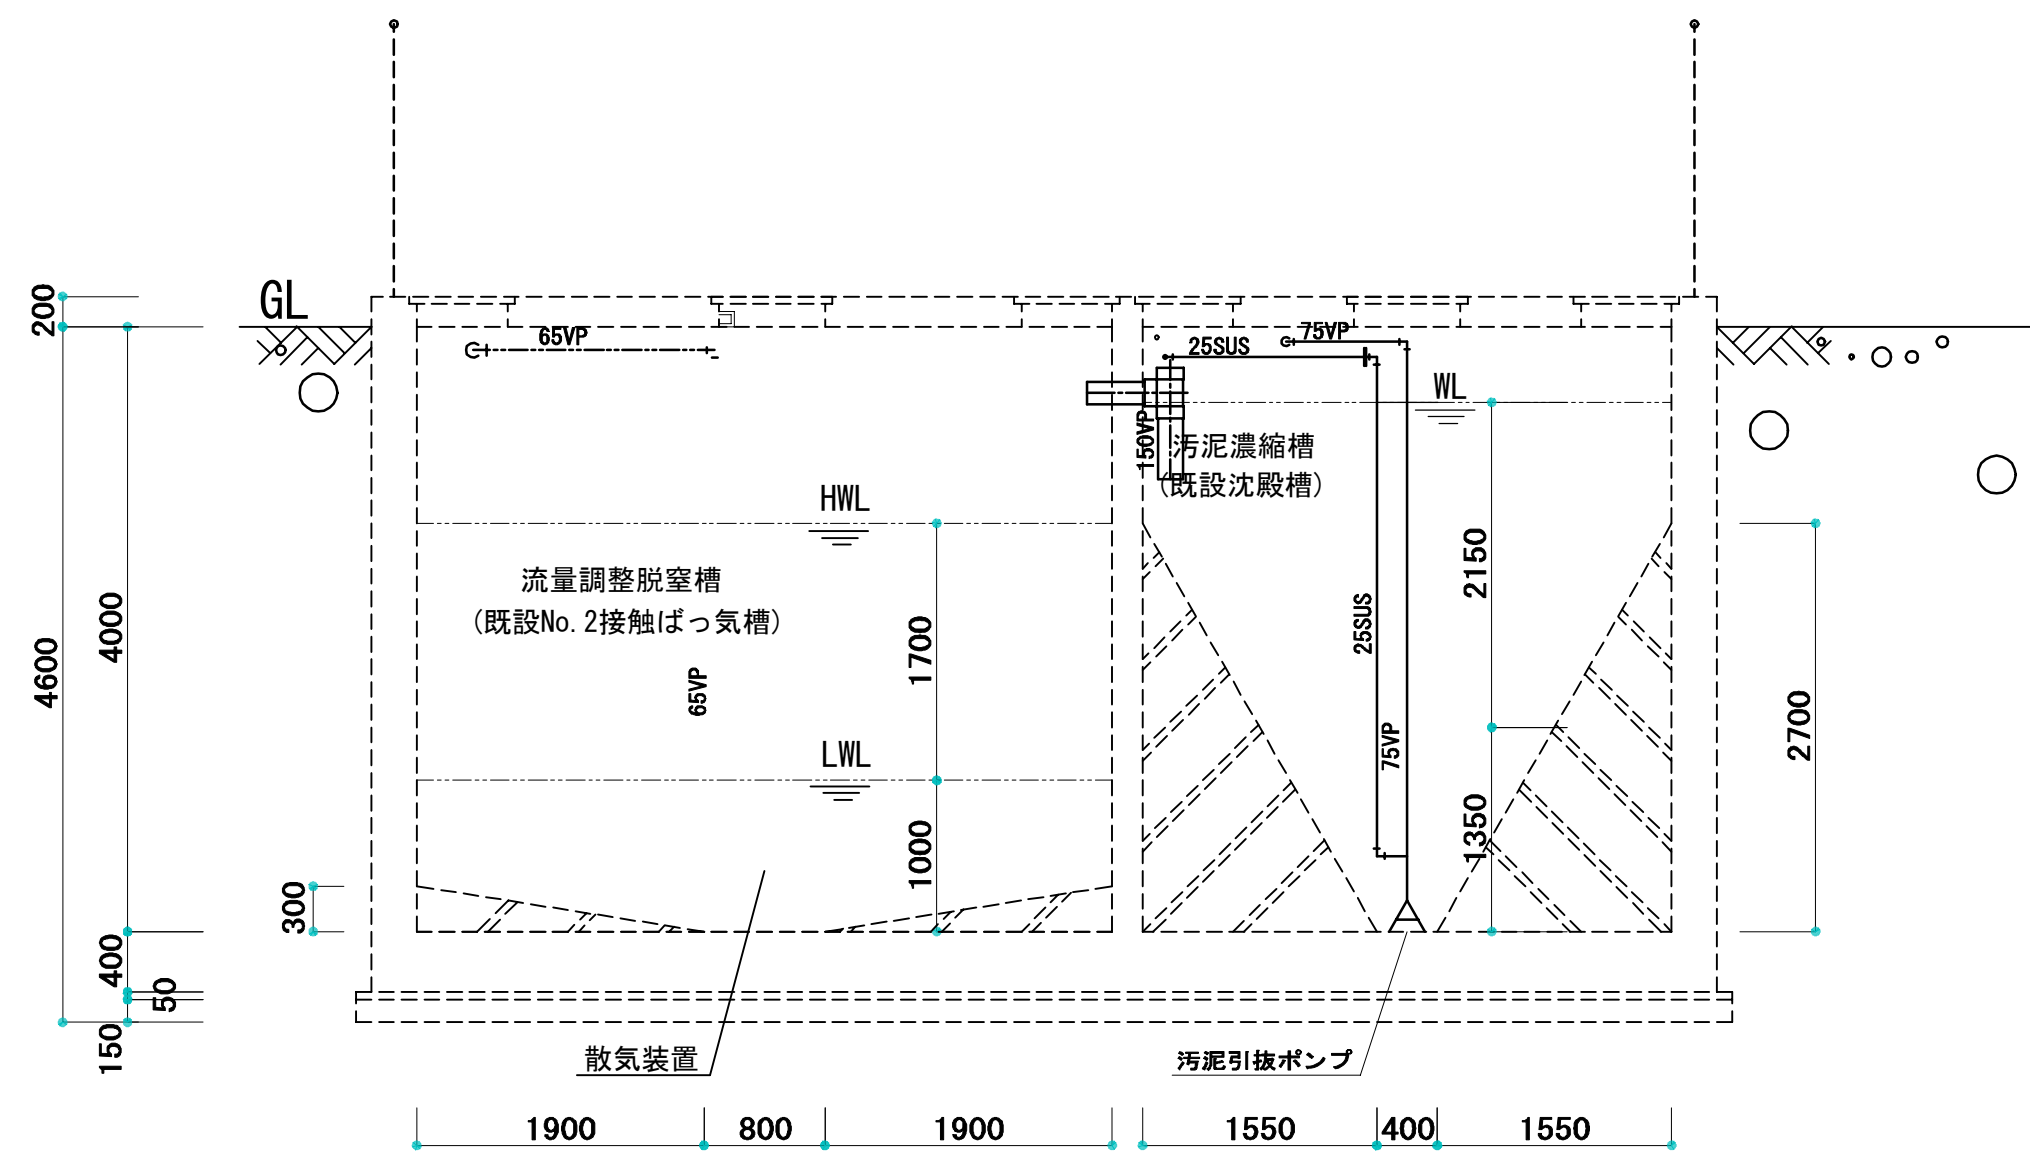


F - F 断面図 S = 1 : 5 0

※破線部は、既存を示す。

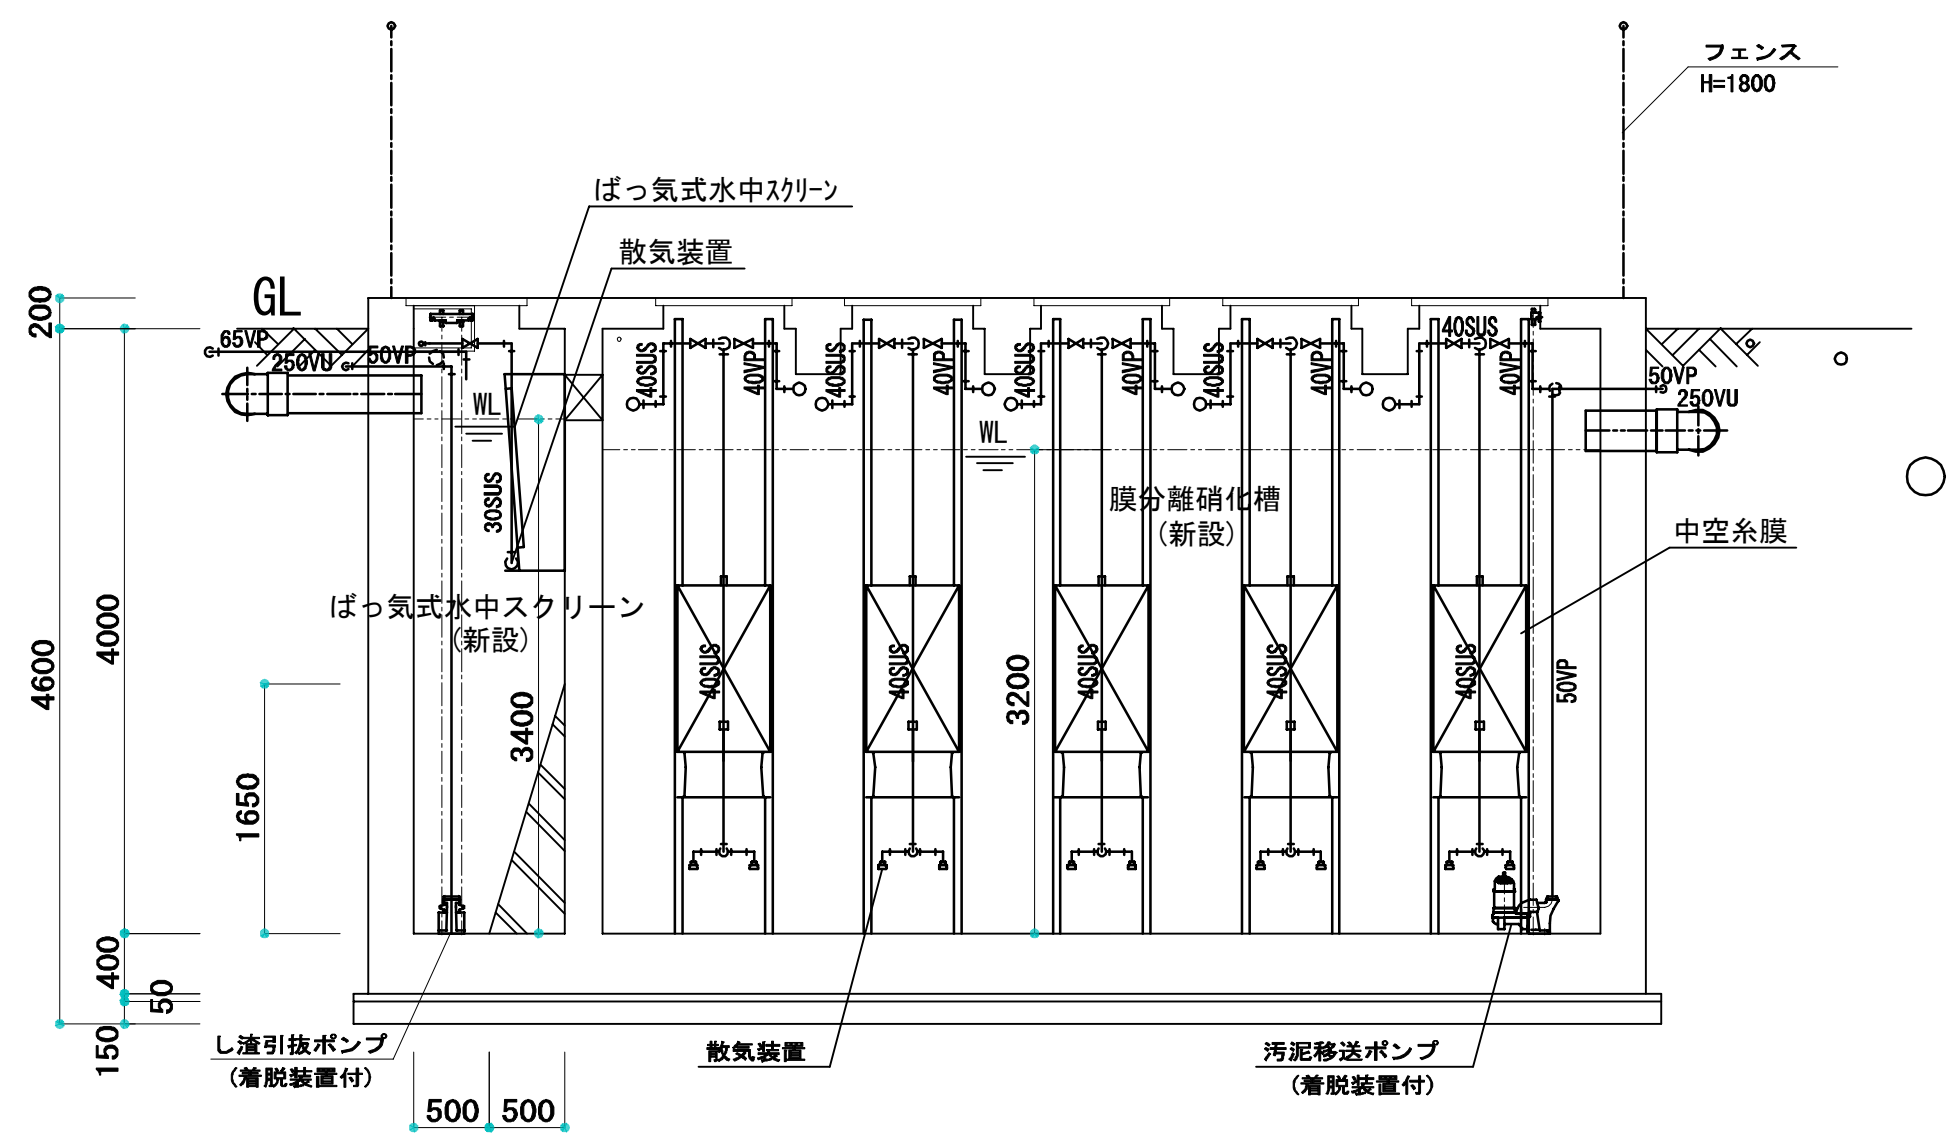

G - G 断面図 S = 1 : 5 0

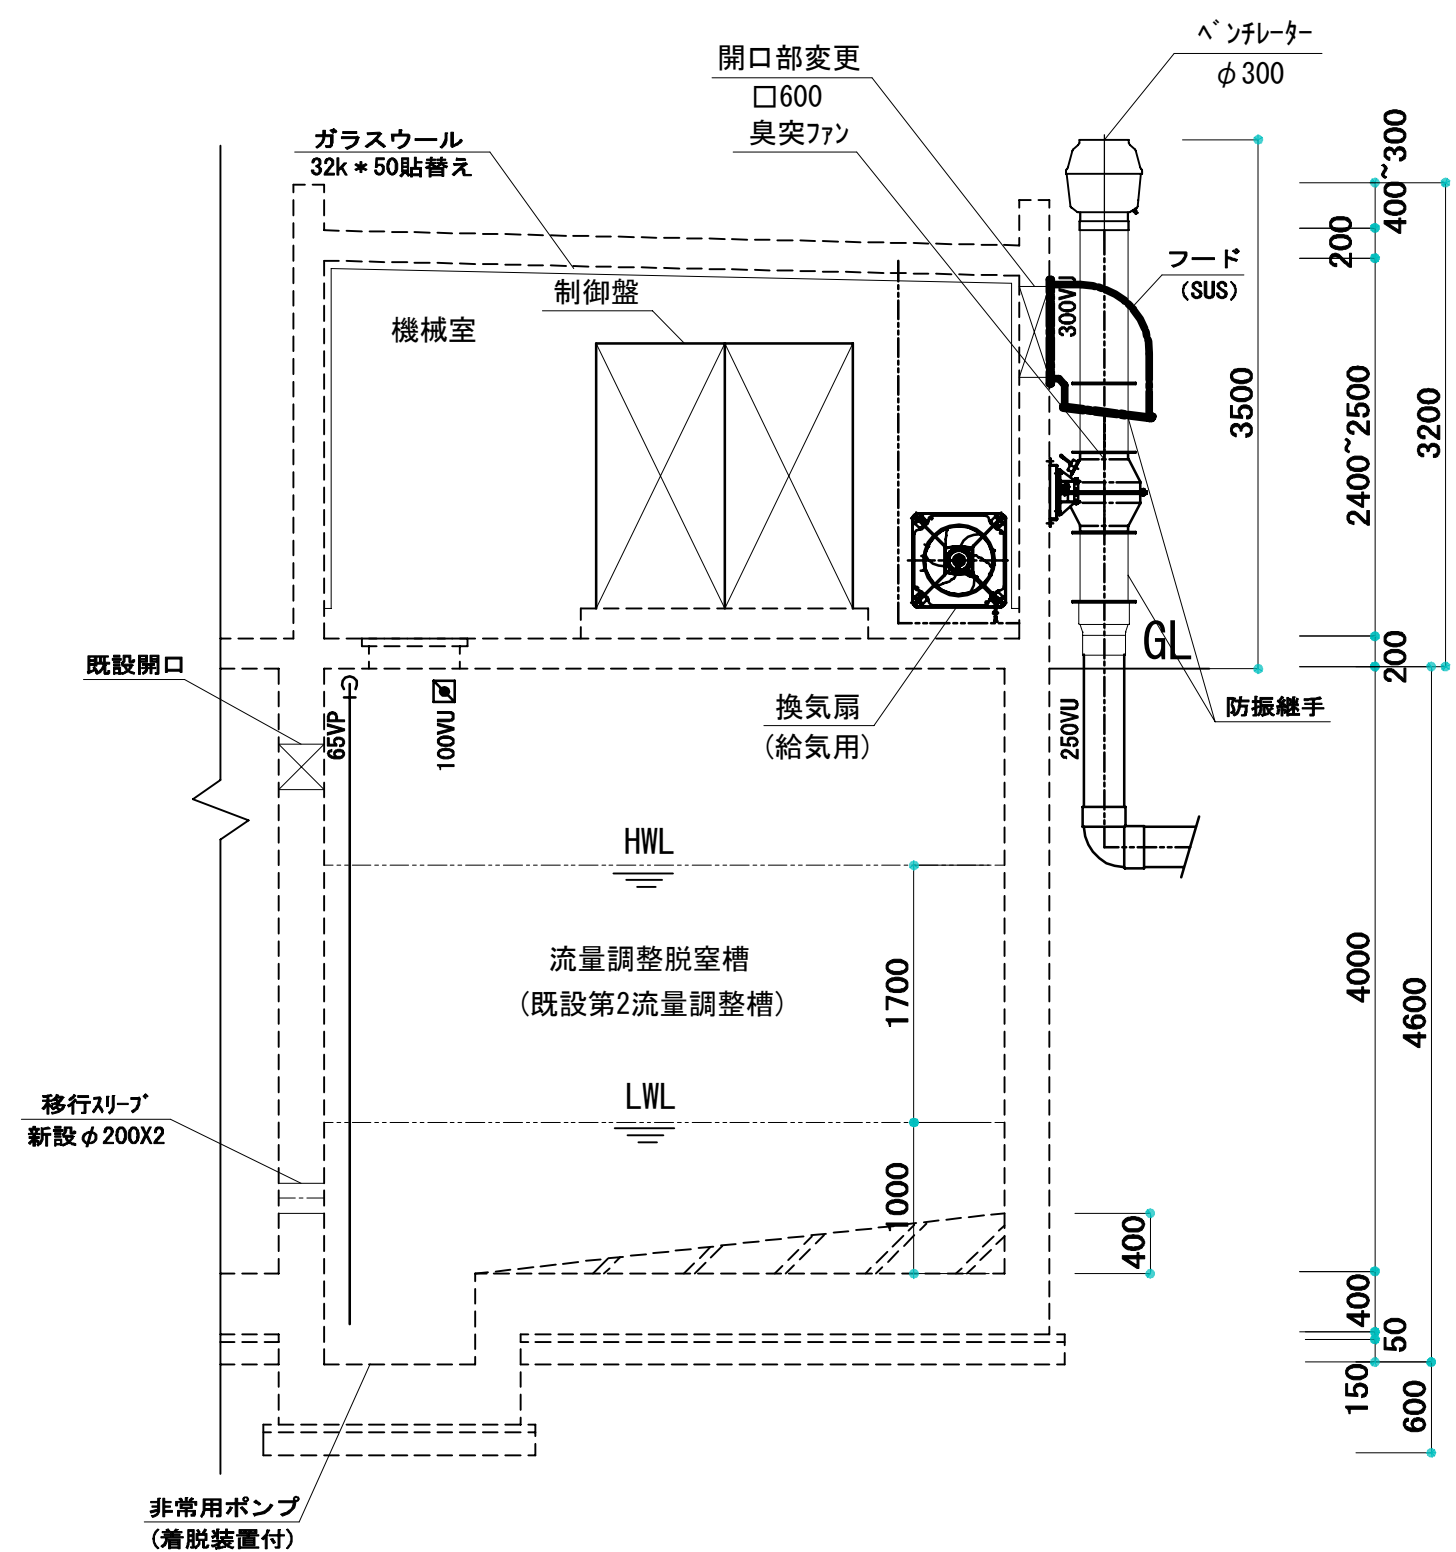


H - 断面図 S = 1 : 5 0


※破線部は、既存を示す。

| 設計者      |  |          |          |  |      |  |  |  |           | 法適合確認欄      | 検証者   | 設計番号 | 特 記                                     |                                |   |   |
|----------|--|----------|----------|--|------|--|--|--|-----------|-------------|-------|------|-----------------------------------------|--------------------------------|---|---|
| 一級建築士    |  | 一級建築士    | 一級建築士    |  |      |  |  |  | 設備設計一級建築士 |             | 17992 |      |                                         |                                |   |   |
| 第266776号 |  | 第298249号 | 第219102号 |  |      |  |  |  | 第6211号    |             |       |      |                                         |                                |   |   |
| 渡邊 和幸    |  | 土生 達哉    | 下野 日出幸   |  | 眞下 茜 |  |  |  | 浅山 明      | 外山 博文       |       |      |                                         |                                |   |   |
|          |  |          |          |  |      |  |  |  |           | 徳島県県土整備部営繕課 |       |      | ●工事名<br>R 7 営繕 鳴門総合運動公園 鳴・撫養 野球場改築工事屋外管 | ●図面番号<br>J - 0 2 2             | <br>Architects, Engineers & Consultants<br>株式会社 梓設計 関西支社<br>一級建築士事務所登録 大坂（ワ）第3234号 | <br>株式会社 宮建築設計<br>MIYA Architect's Office<br>一級建築士事務所登録 徳島県知事登録第11050号 |
|          |  |          |          |  |      |  |  |  |           |             |       |      | ●図面名<br>処理槽断面図（3）                       | ●縮尺<br>1/50 (A1)<br>1/100 (A3) |   |   |




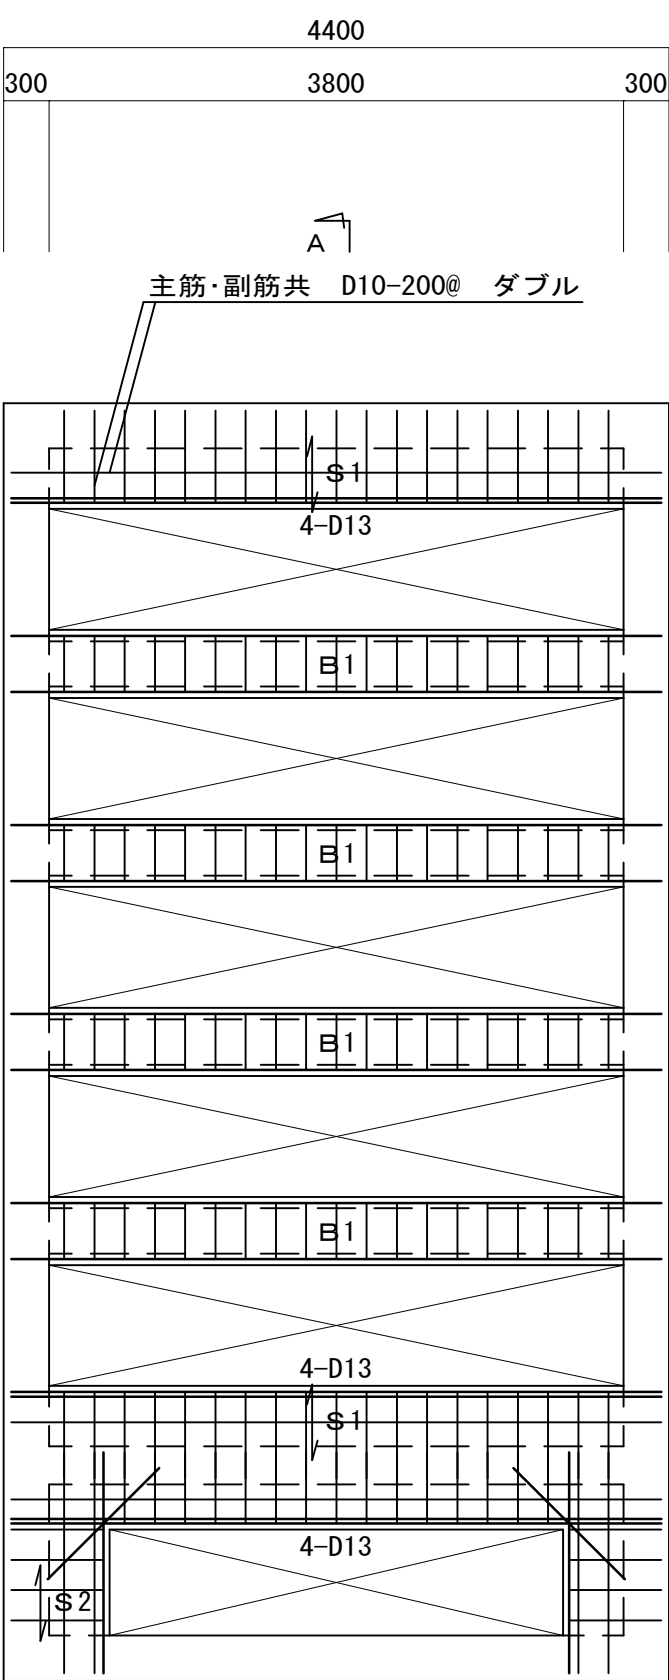


上部スラブ配筋図

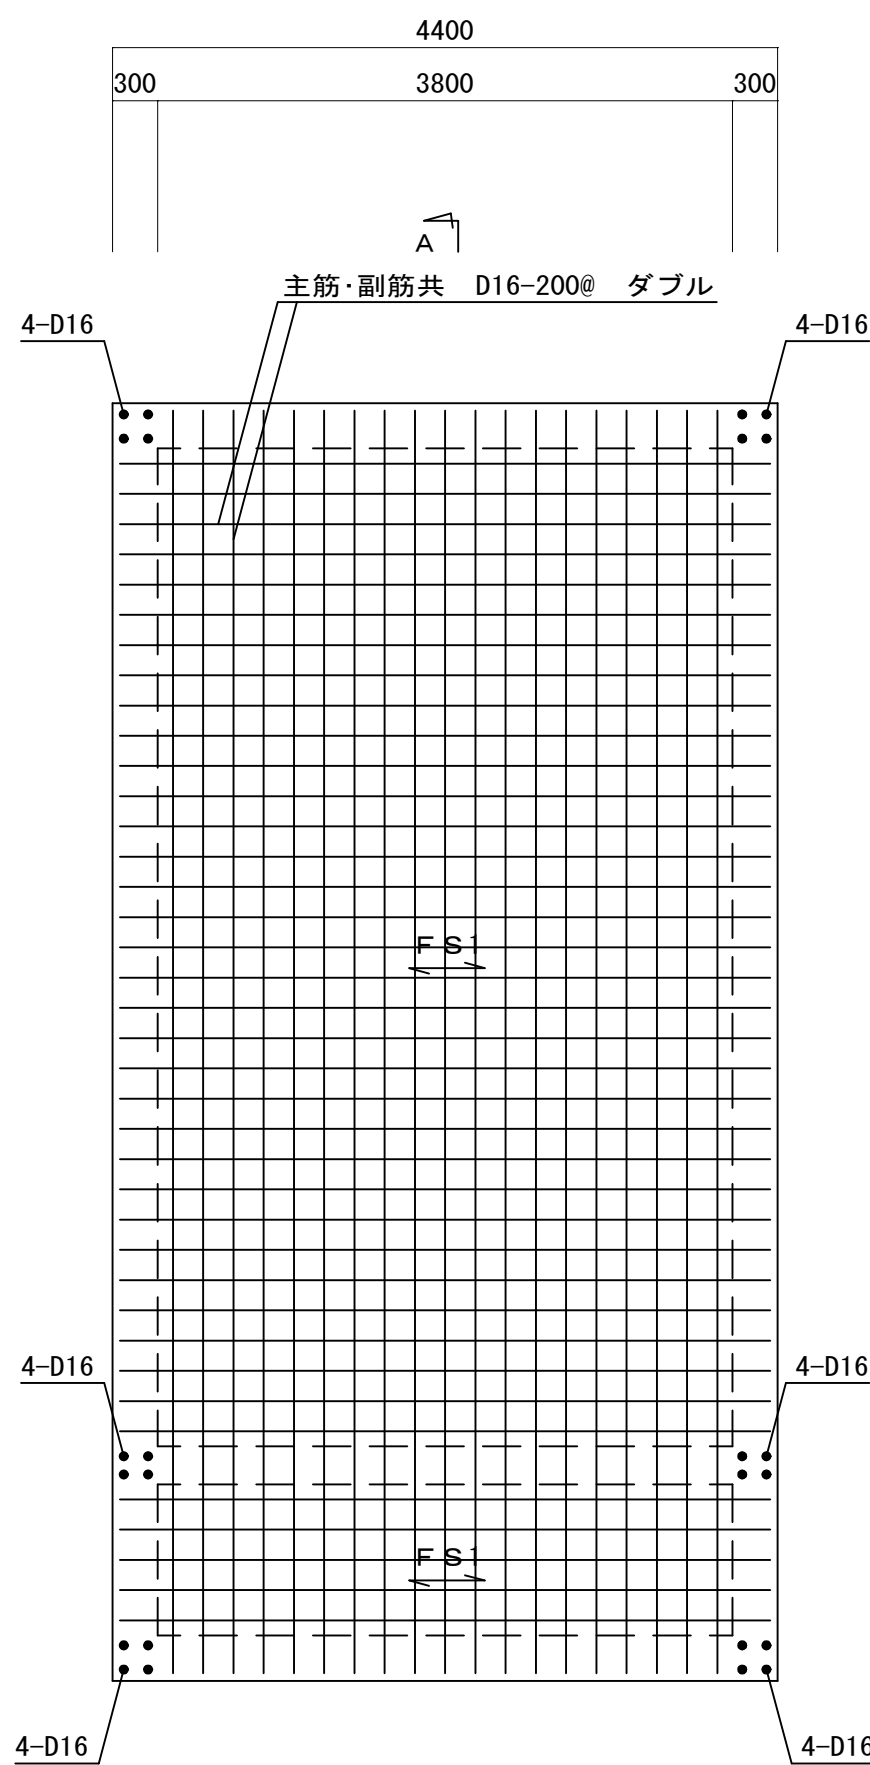


基礎スラブ配筋図

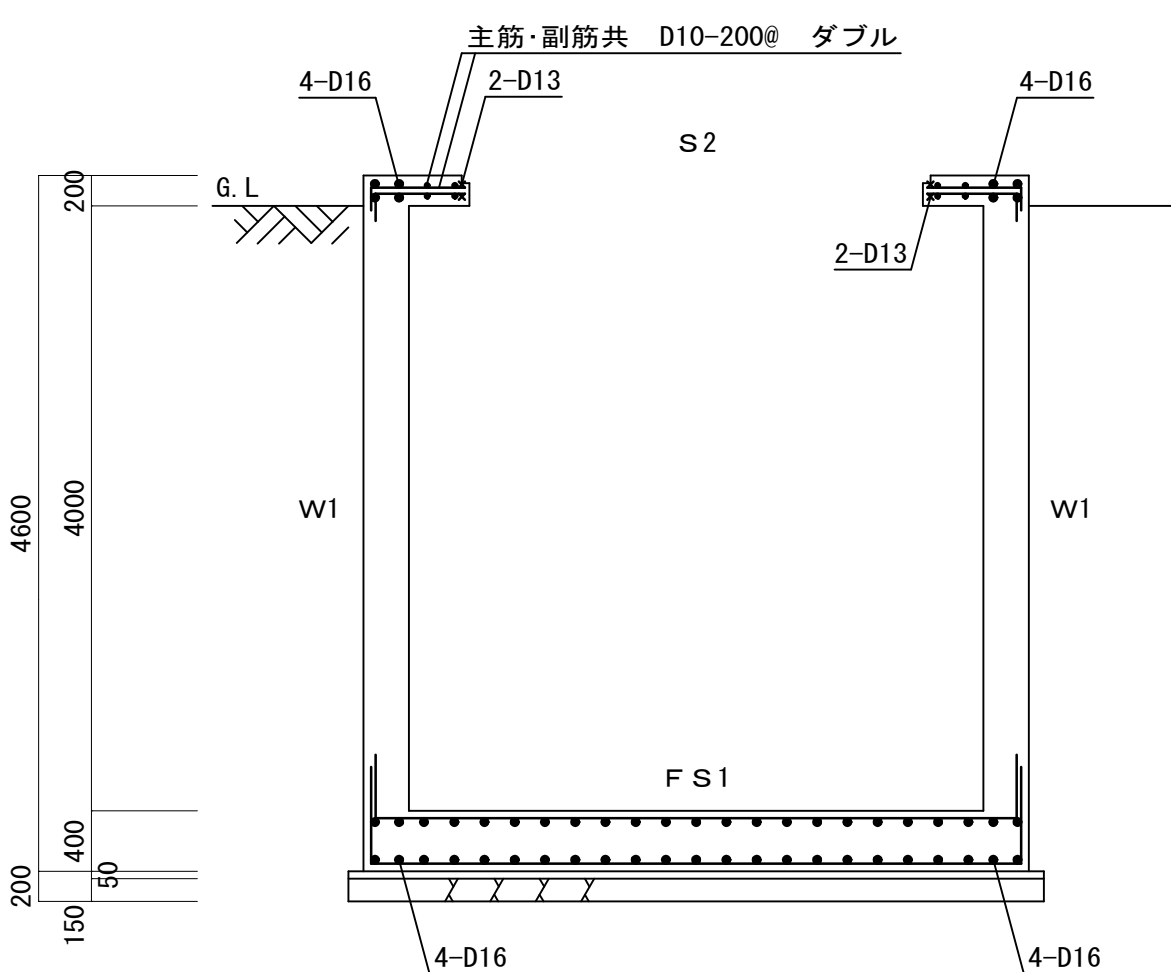


|           |                             |
|-----------|-----------------------------|
| B-B 断面配筋图 | A1 : S=1/50<br>A3 : S=1/100 |
|-----------|-----------------------------|

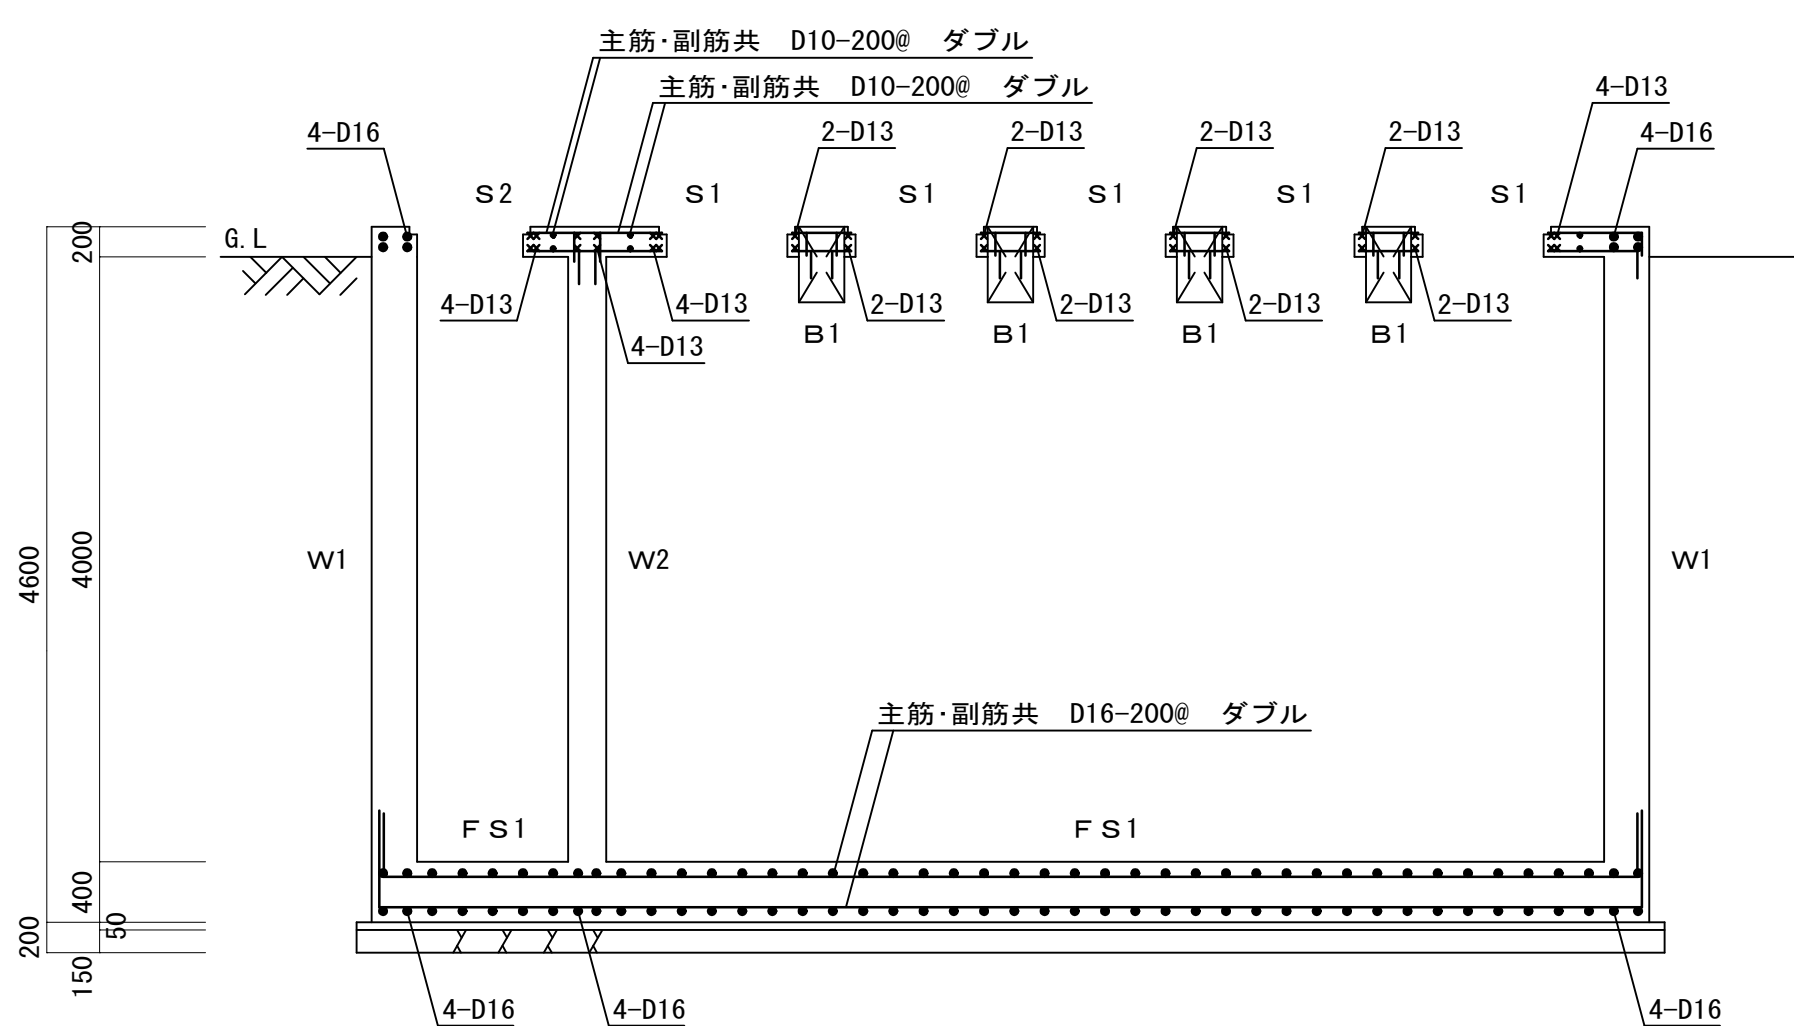

A—A 断面配筋图

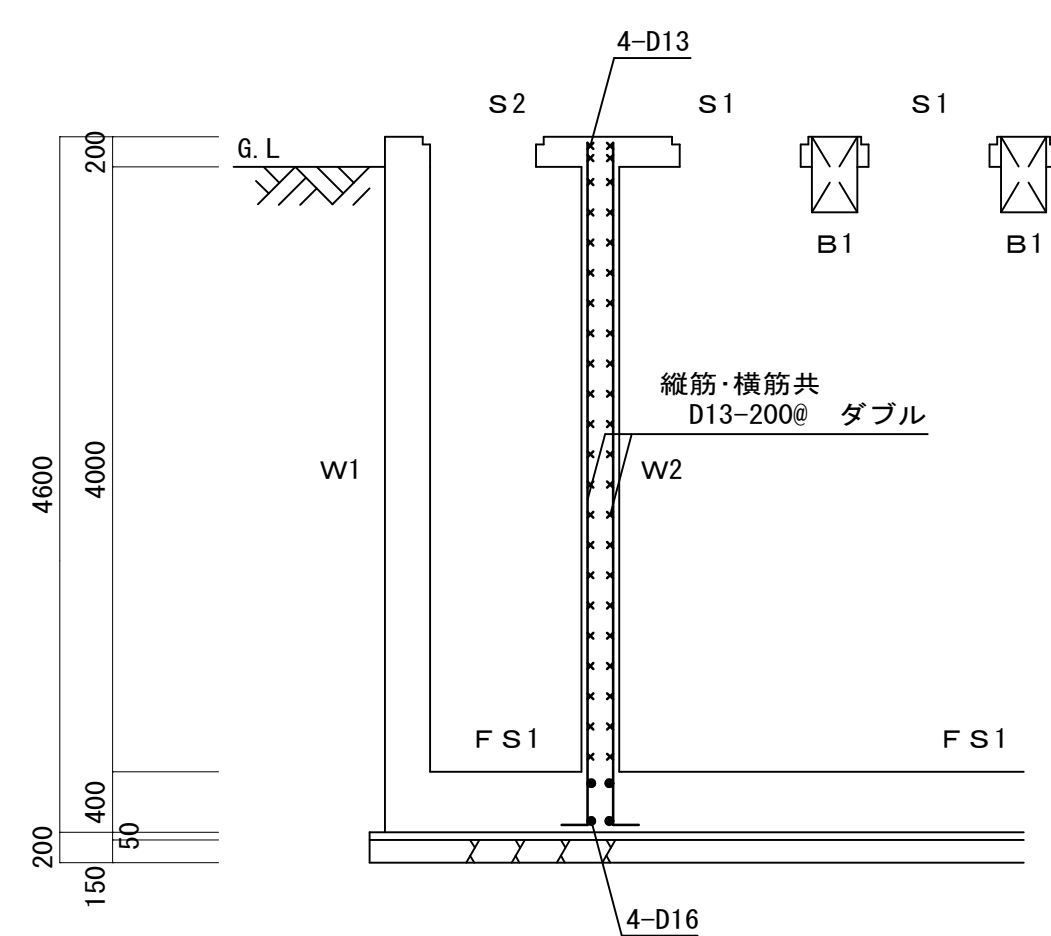




|          |                           |
|----------|---------------------------|
| A— 断面配筋图 | A1: S=1/50<br>A3: S=1/100 |
|----------|---------------------------|

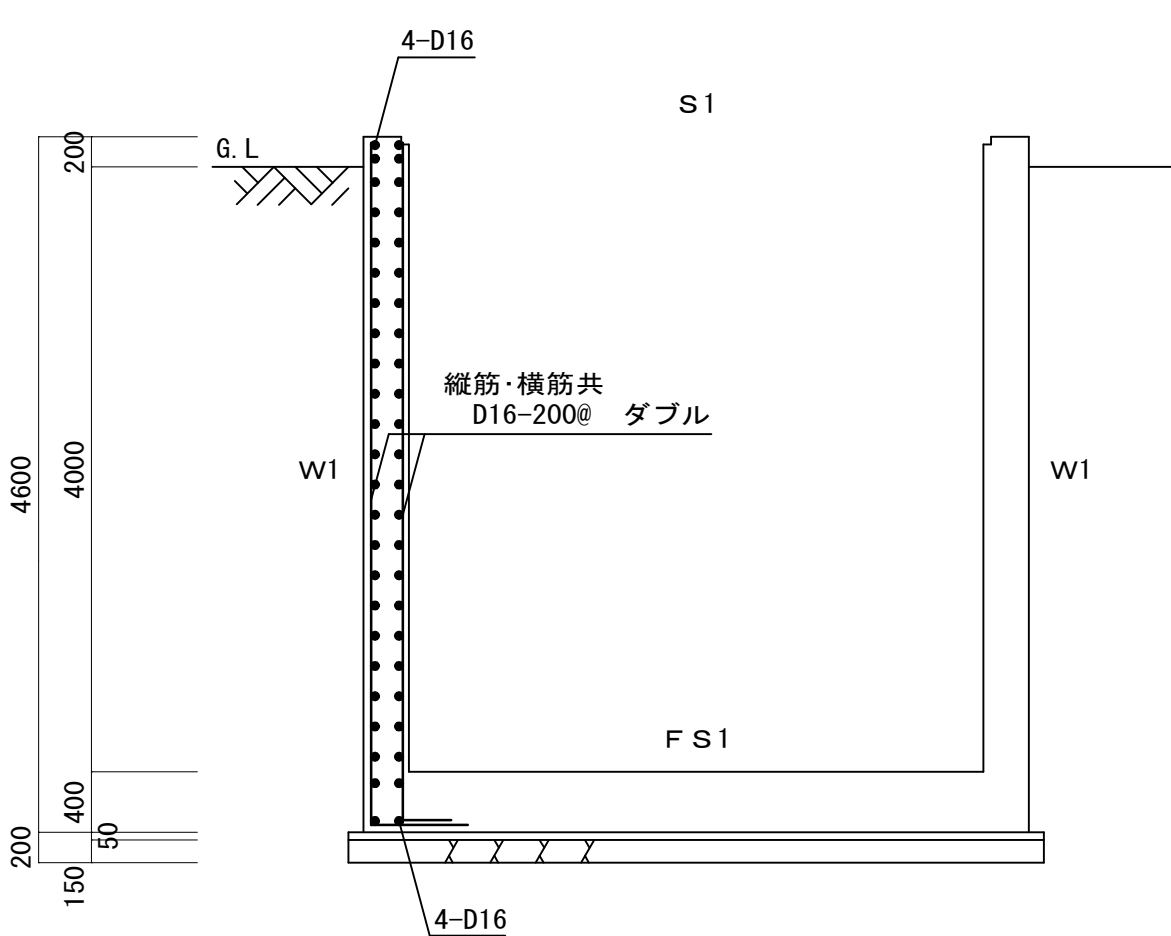

|          |                             |
|----------|-----------------------------|
| C—C断面配筋图 | A1 : S=1/50<br>A3 : S=1/100 |
|----------|-----------------------------|



| 設計者                        |                            |                             |  |  |  |  |                             |  |       | 法適合確認欄 | 検証者                  | 設計番号                           | 特 記 | 徳島県土木整備部営繕課 | ●工事名<br>R 7 営繕 鳴門総合運動公園 鳴・撫養 野球場改築工事屋外管 | ●図面番号<br>J - 0 2 3 |  <b>AZUSA SEKKEI</b><br><small>Architects, Engineers &amp; Consultants</small><br><b>株式会社 梓設計 関西支社</b><br><small>一級建築士事務所登録 大阪（〒）第3234号</small> |  <b>株式会社 宮建築設計</b><br><b>MIYA Architect's Office</b><br><small>一級建築士事務所登録 徳島県知事登録第11050号</small> |
|----------------------------|----------------------------|-----------------------------|--|--|--|--|-----------------------------|--|-------|--------|----------------------|--------------------------------|-----|-------------|-----------------------------------------|--------------------|---|---|
| 一級建築士<br>第286776号<br>渡邊 和幸 | 一級建築士<br>第298249号<br>土生 達哉 | 一級建築士<br>第219102号<br>下野 日出幸 |  |  |  |  | 設備設計一級建築士<br>第6211号<br>浅山 明 |  | 外山 博文 | 17992  | ●図面名<br>新設処理槽 配筋図（1） | ●縮尺<br>1/50 (A1)<br>1/100 (A3) |     |             |                                         |                    |   |   |



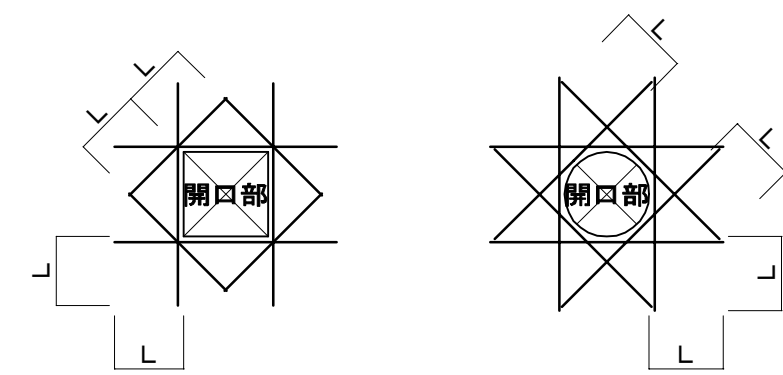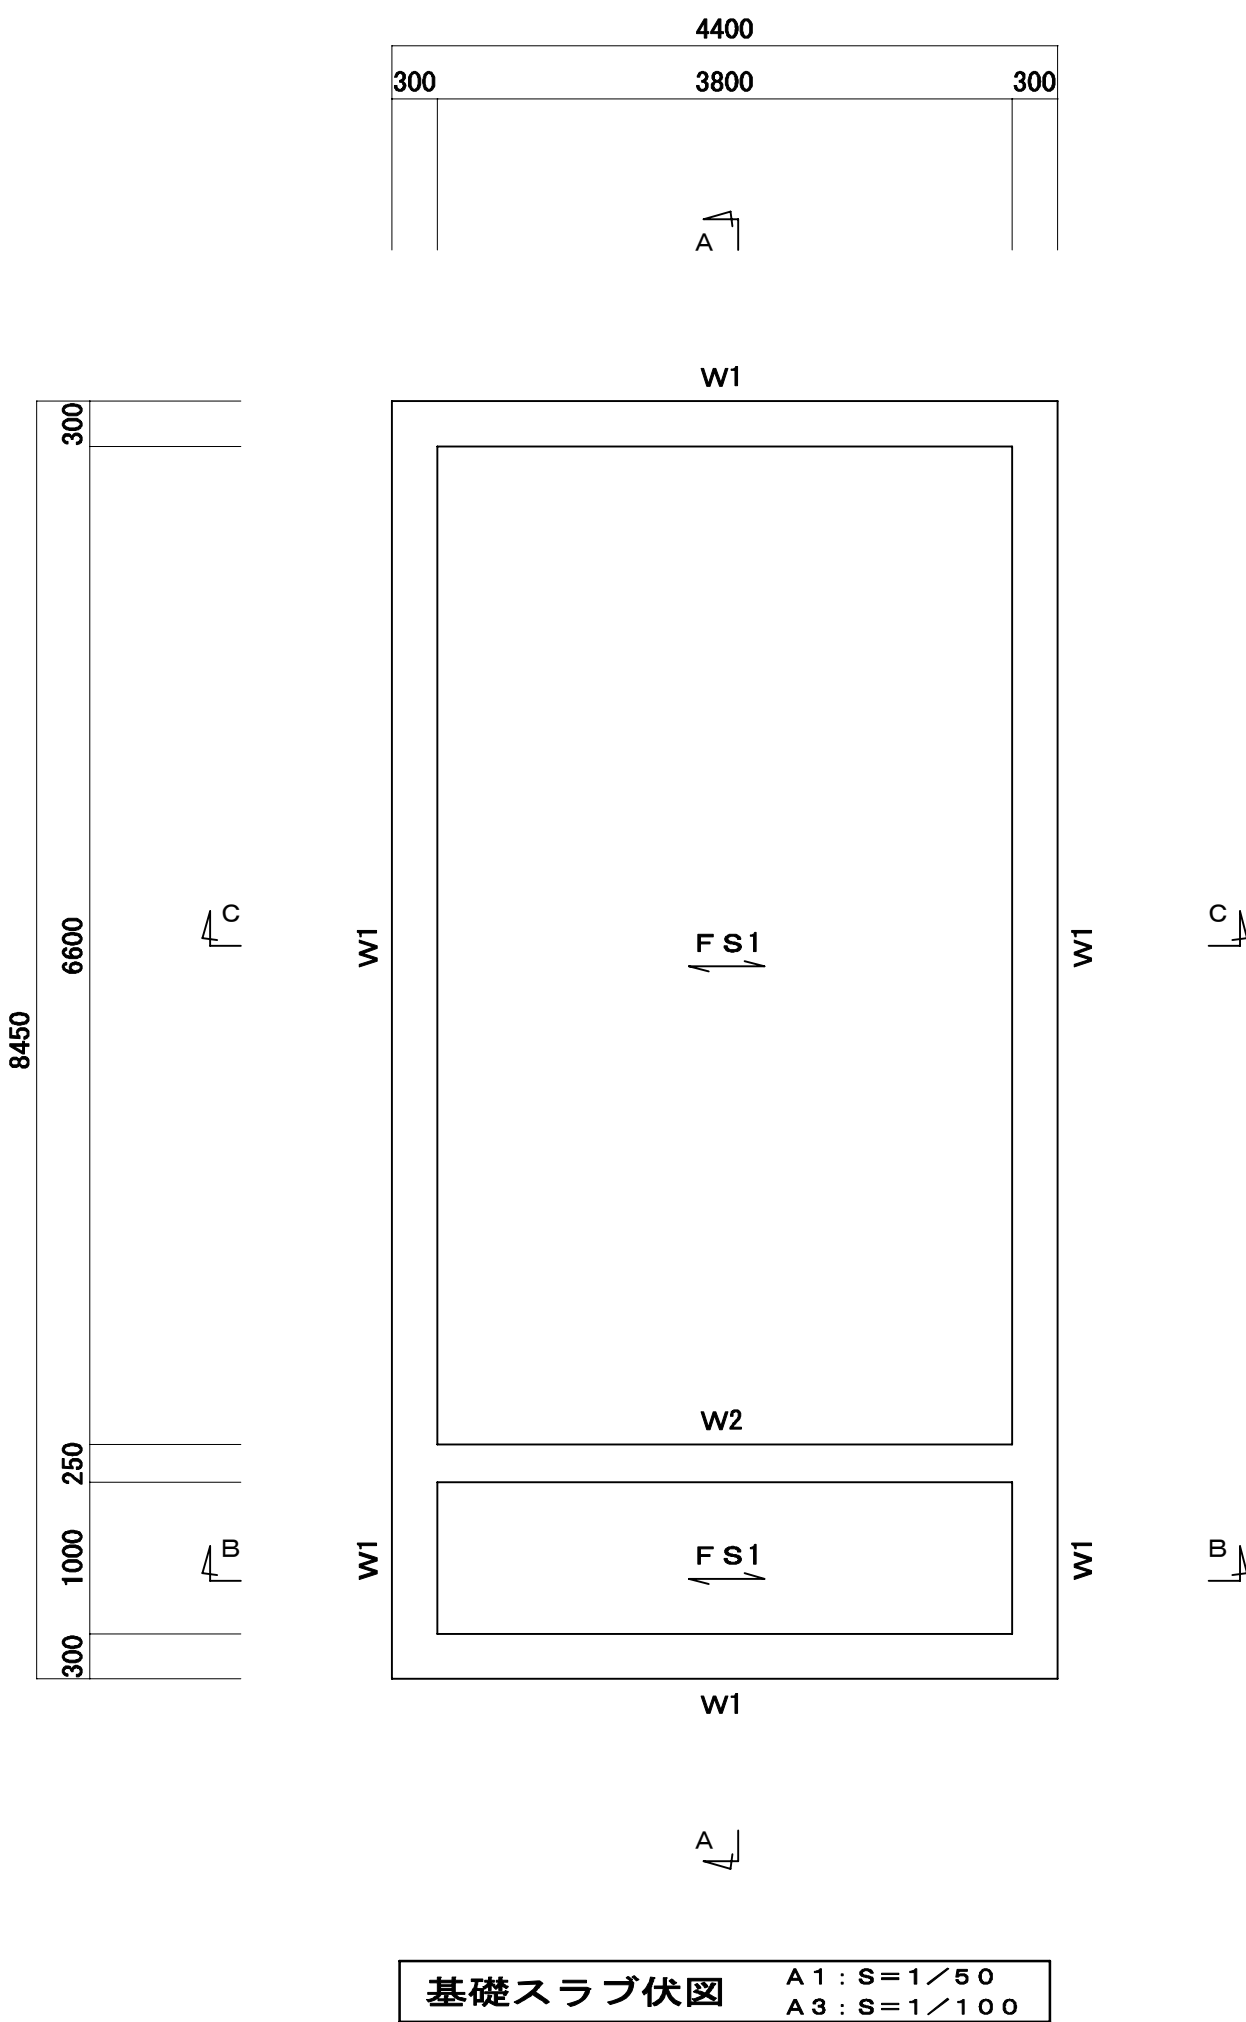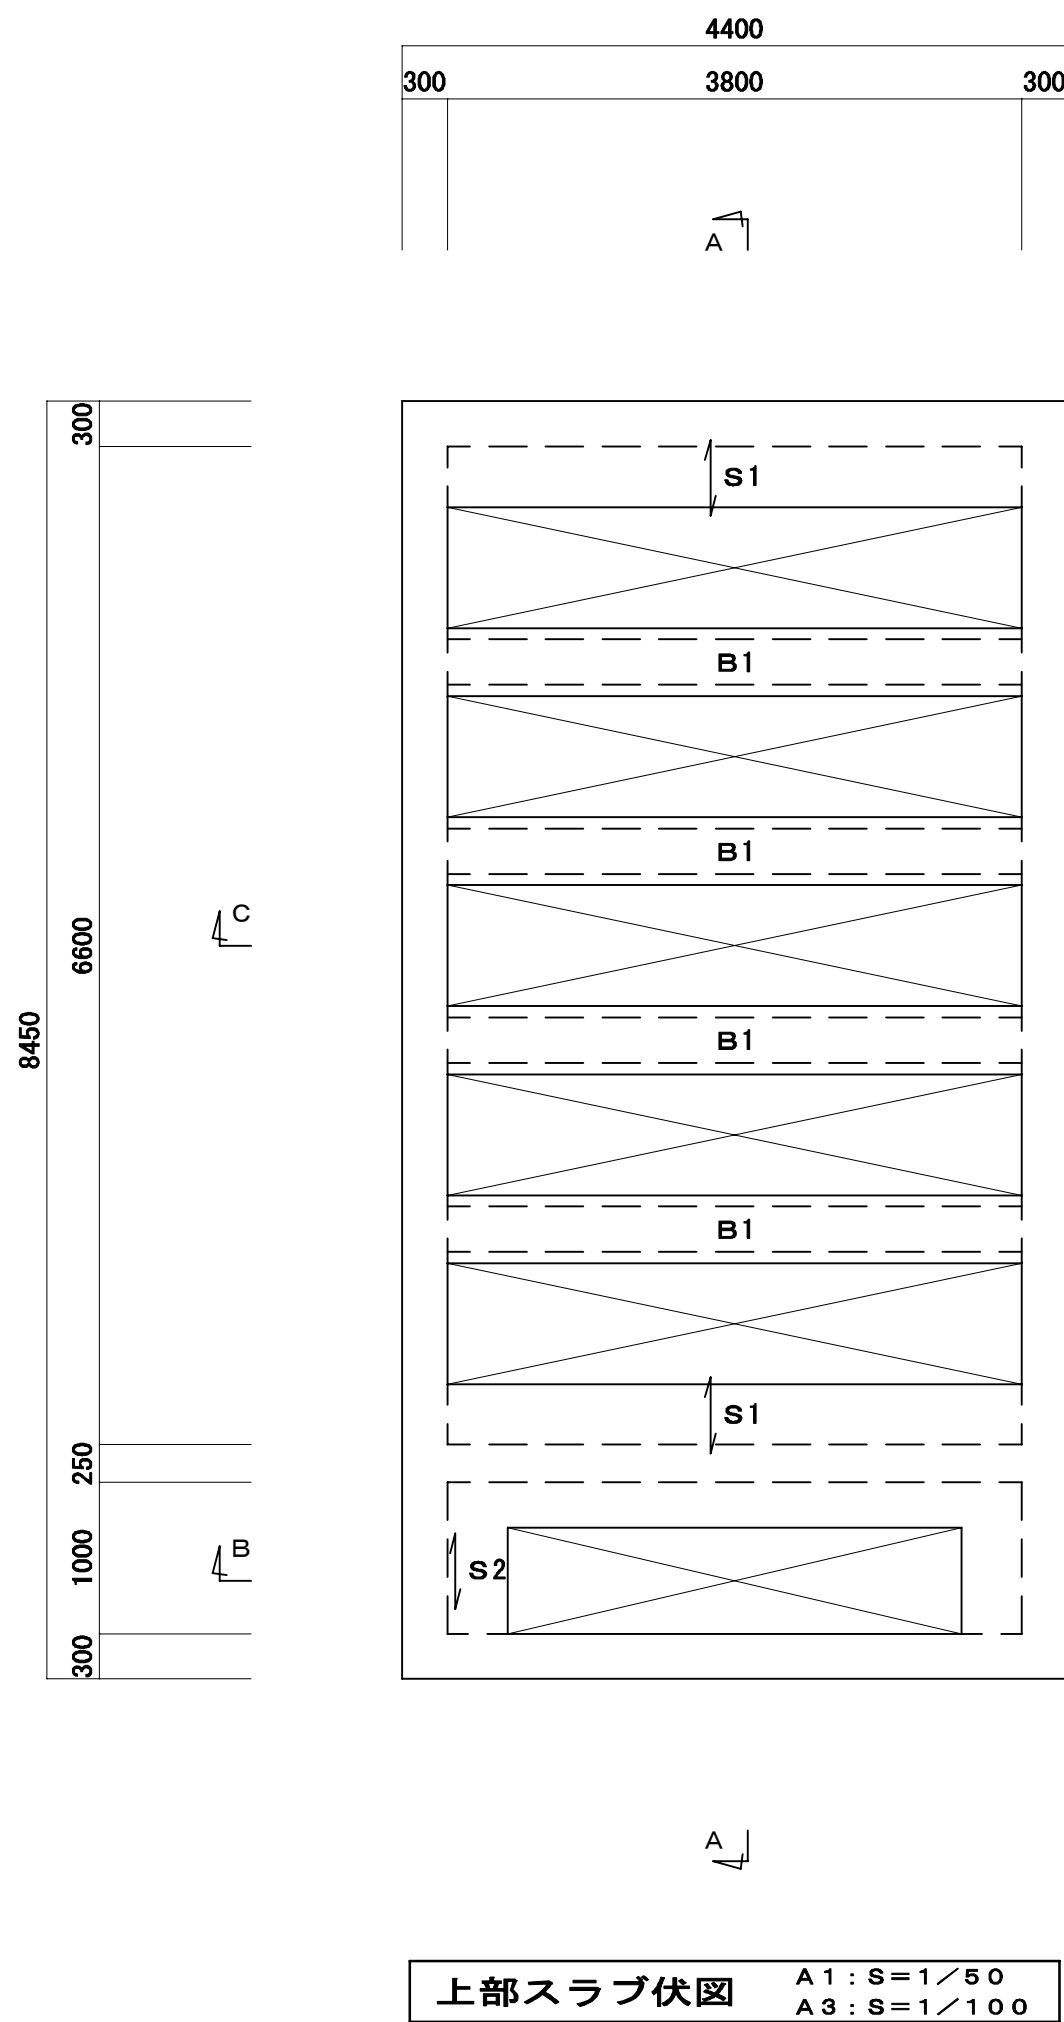

特記なき  
開口部 補強筋 2-D13  
定着長さ L=40d


開口部 補強筋

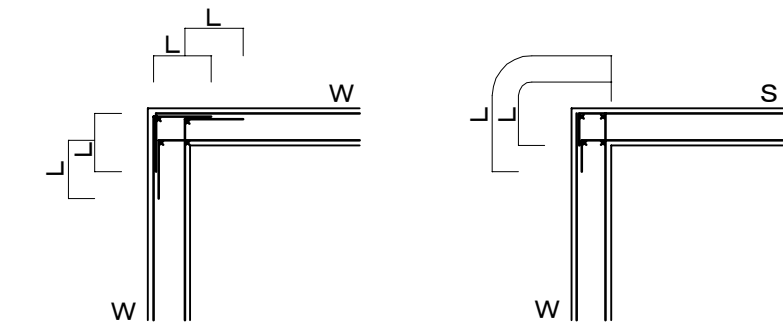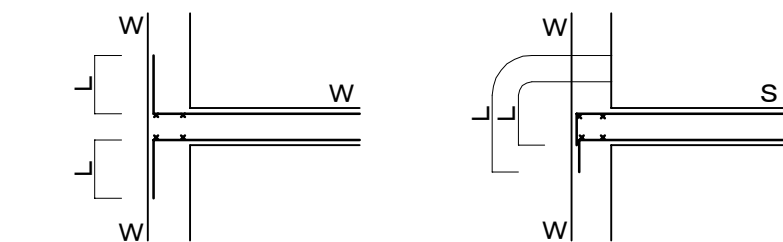

壁筋と同等サイズ以上を使用すること  
但し 4-D13 以上 定着長さ L=40d 以上

壁 交差部 補強筋

壁・スラブ交差部 補強筋

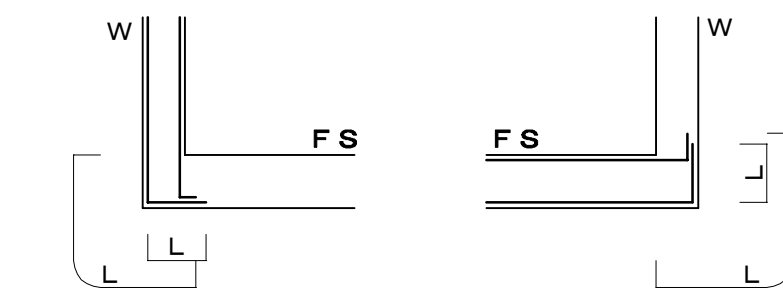

定着長さ L=40d 以上

壁・基礎スラブ 定着長さ

スラブ リスト

| スラブ  | スラブ厚 | 位 置 | 主 筋      | 副 筋      | 備 考 |
|------|------|-----|----------|----------|-----|
| S 1  | 200  | 全断面 | D10-200@ | D10-200@ | ダブル |
| S 2  | 200  | 全断面 | D10-200@ | D10-200@ | ダブル |
| FS 1 | 400  | 全断面 | D16-200@ | D16-200@ | ダブル |

壁 リスト

| 壁   | 壁 厚 | 位 置 | 縦 筋      | 横 筋      | 備 考 |
|-----|-----|-----|----------|----------|-----|
| W 1 | 300 | 全断面 | D16-200@ | D16-200@ | ダブル |
| W 2 | 250 | 全断面 | D13-200@ | D13-200@ | ダブル |

共 通 事 項


|        |                                       |
|--------|---------------------------------------|
| 凡 例    | ・ … D10、× … D13、● … D16               |
| 鉄 筋    | SD295 (D16以下)                         |
| コンクリート | 4FC=21N/mm2 (土間コン18N/mm2、捨てコン15N/mm2) |
| スラブ 荷重 | T-O                                   |
| 巾止め筋   | D10-1000@                             |
| 地 耐 力  | 70 KN/m <sup>2</sup> 以上               |
| 備 考    | その他詳細は現場係員の指示による。                     |

|                       |  |
|-----------------------|--|
| 特記なき開口部補筋は            |  |
| 2-D13とし定着長さL=40dとする   |  |
| 壁に達する補強筋は壁内に定着すること    |  |
| 壁筋で外周のたて筋は水平距離で       |  |
| 40dの定着を基礎スラブ内にすること    |  |
| 基礎スラブ筋で外周の壁に定着する下ば筋は  |  |
| 鉛直距離で40dの定着を壁内にすること   |  |
| その他基礎スラブ筋は40dで重ねつぎとする |  |

梁リスト 1/30


|         |           |
|---------|-----------|
| 符 号     | B1        |
| 位 置     | 全断面       |
| 断 面     |           |
| B x D   | 300 x 500 |
| 上 端 筋   | 3-D16     |
| 下 端 筋   | 3-D16     |
| STIRRUP | D10-200@  |
| 月 復 角 筋 | —         |
| 巾 止 × 筋 | —         |



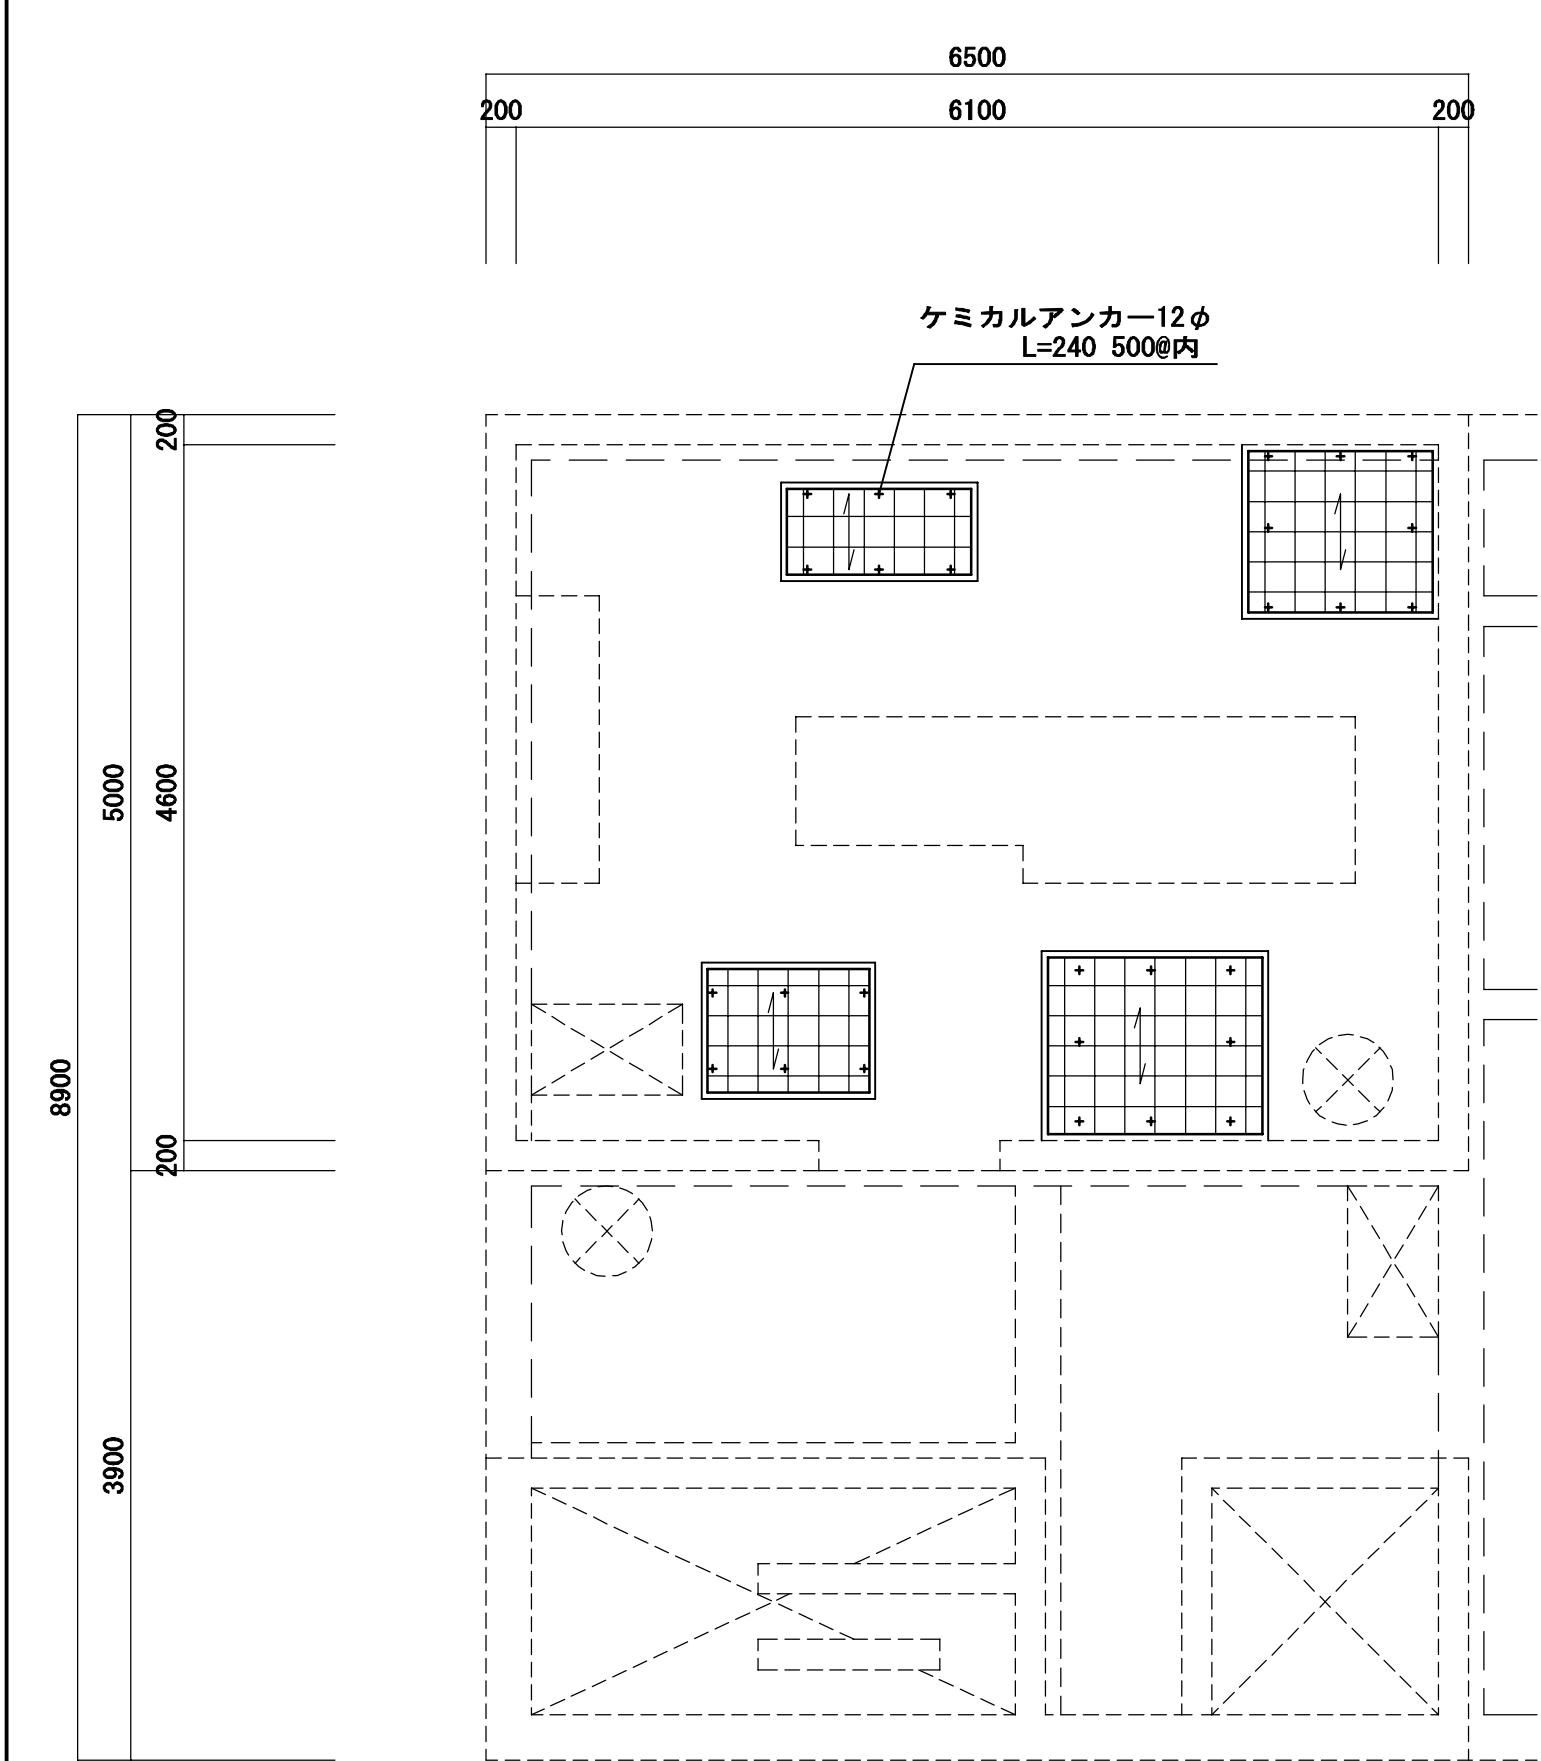


+ ... ケミカルアンカー L=240 500@内  
新設機械基礎 FL+200 D10-200@ シングル (凡例参照)


上部スラブ(機械室基礎配筋)図 S=1/50

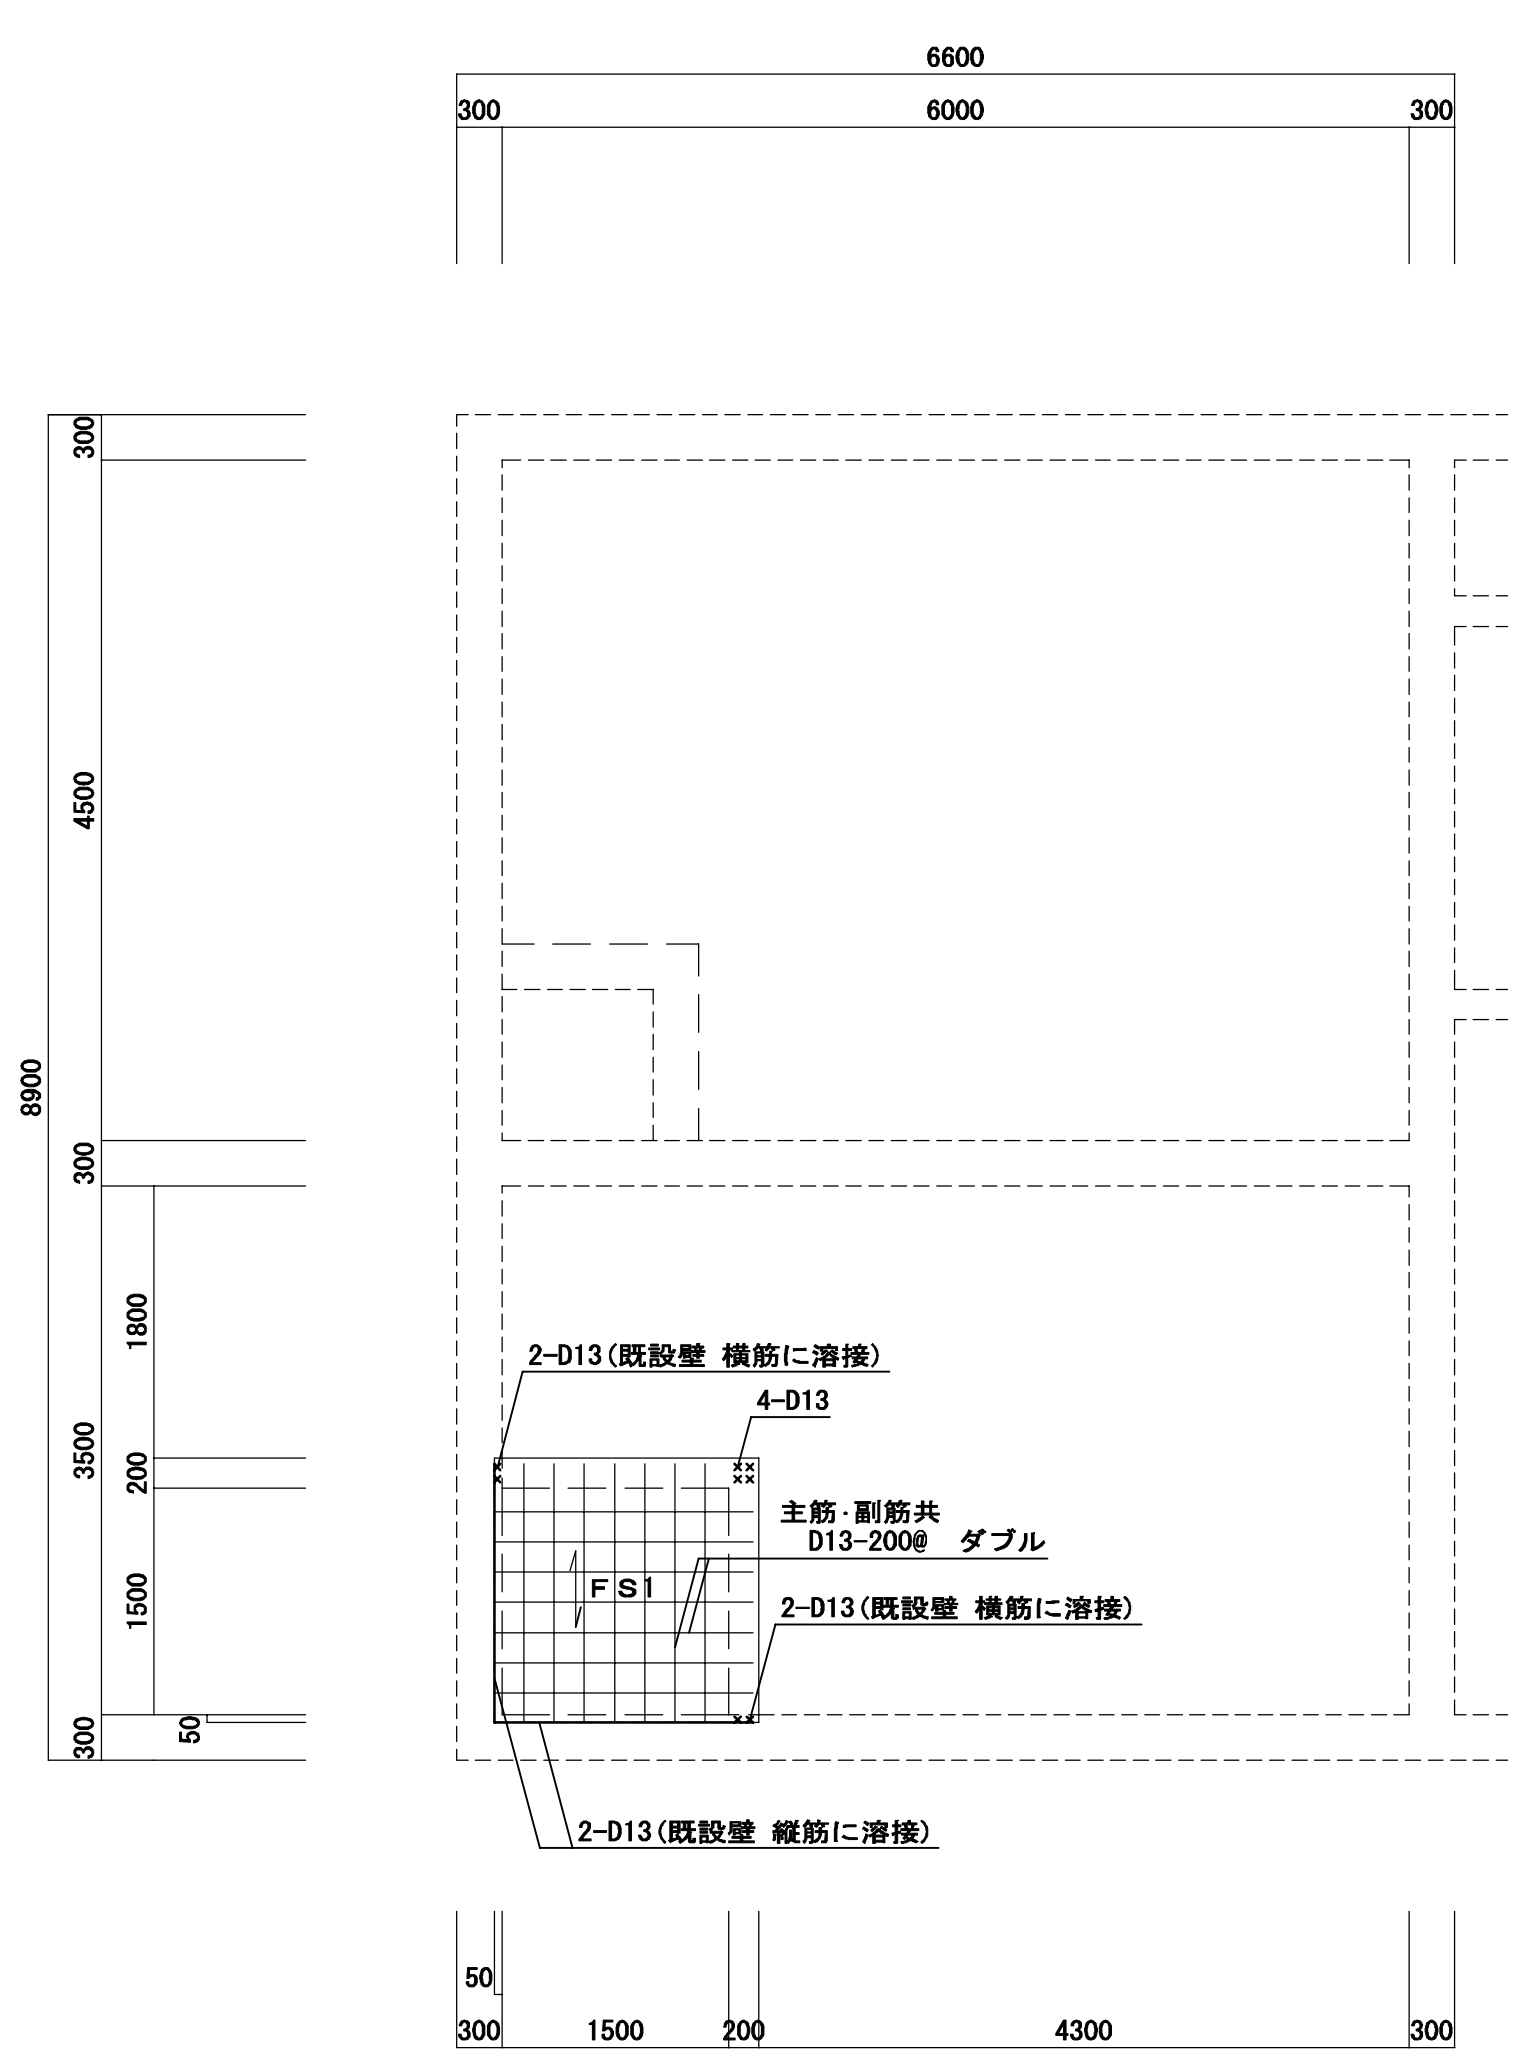


基礎スラブ配筋図 S=1/50

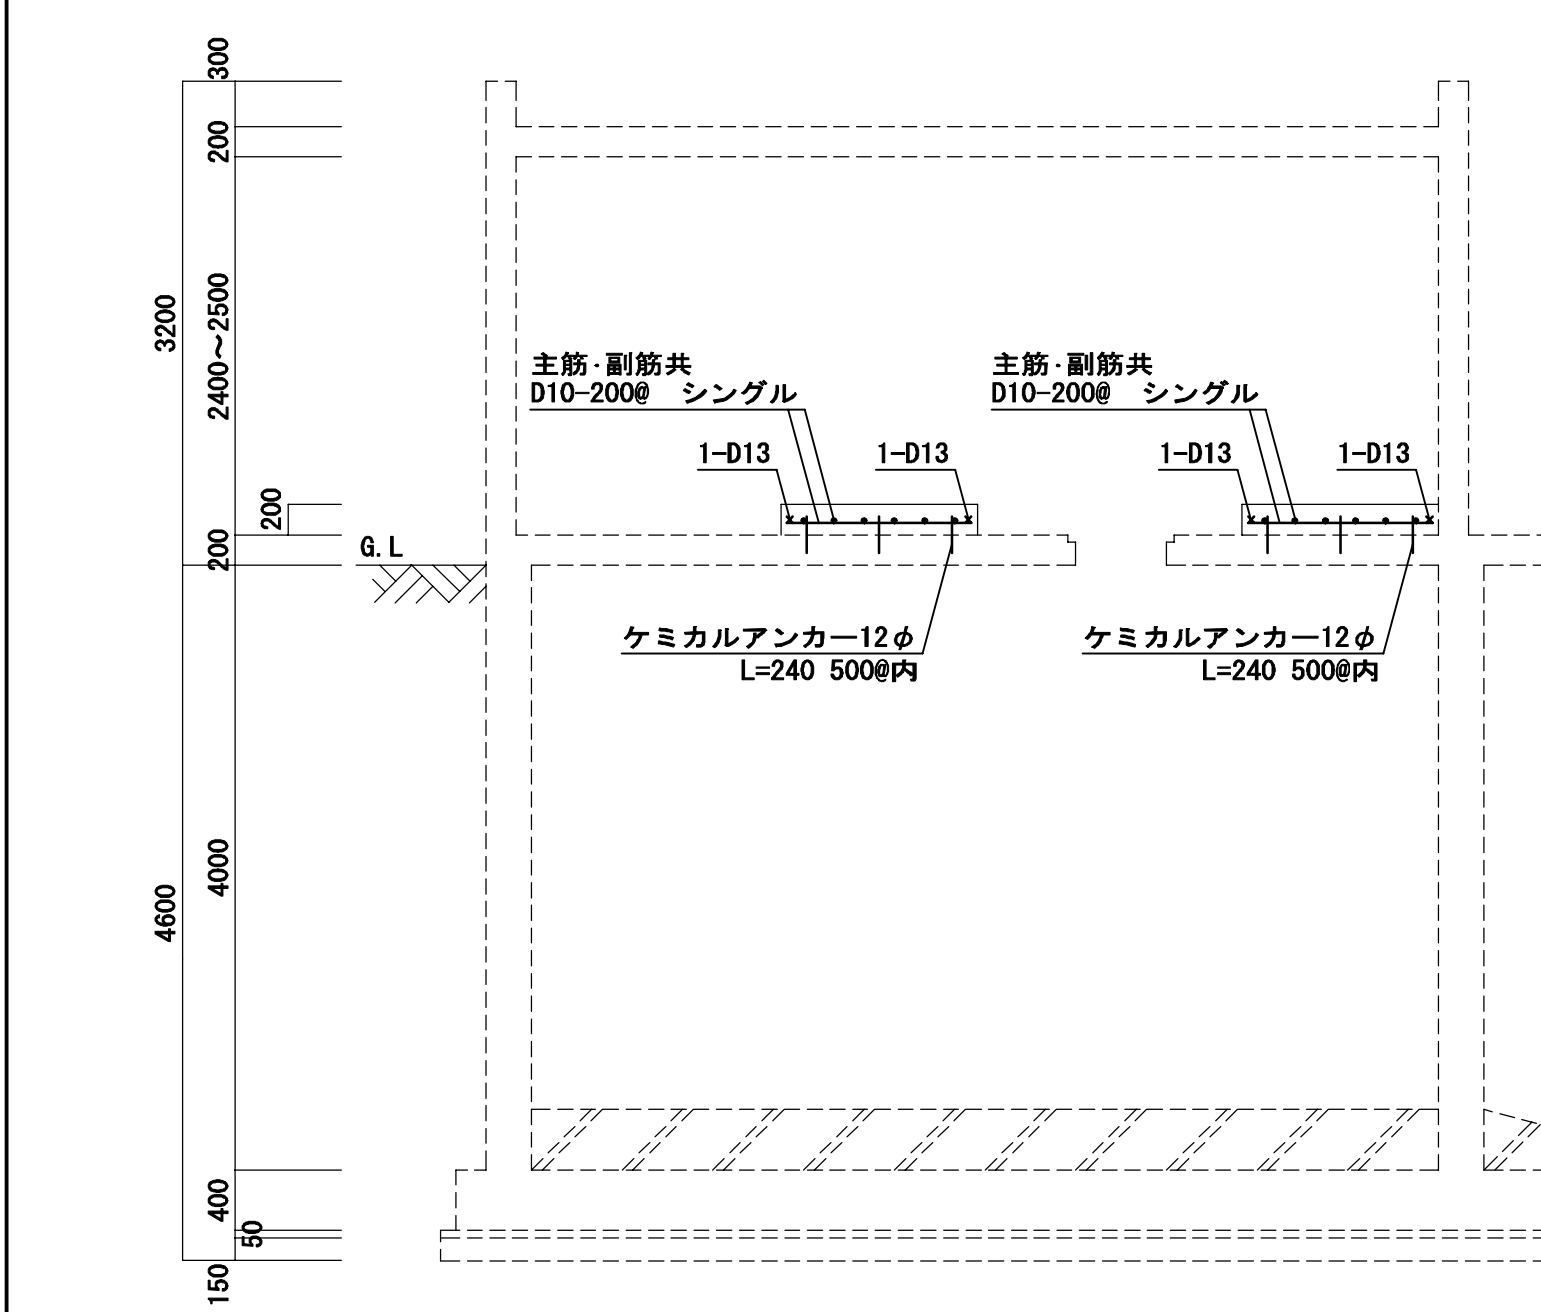

A-A断面配筋図 S=1/50

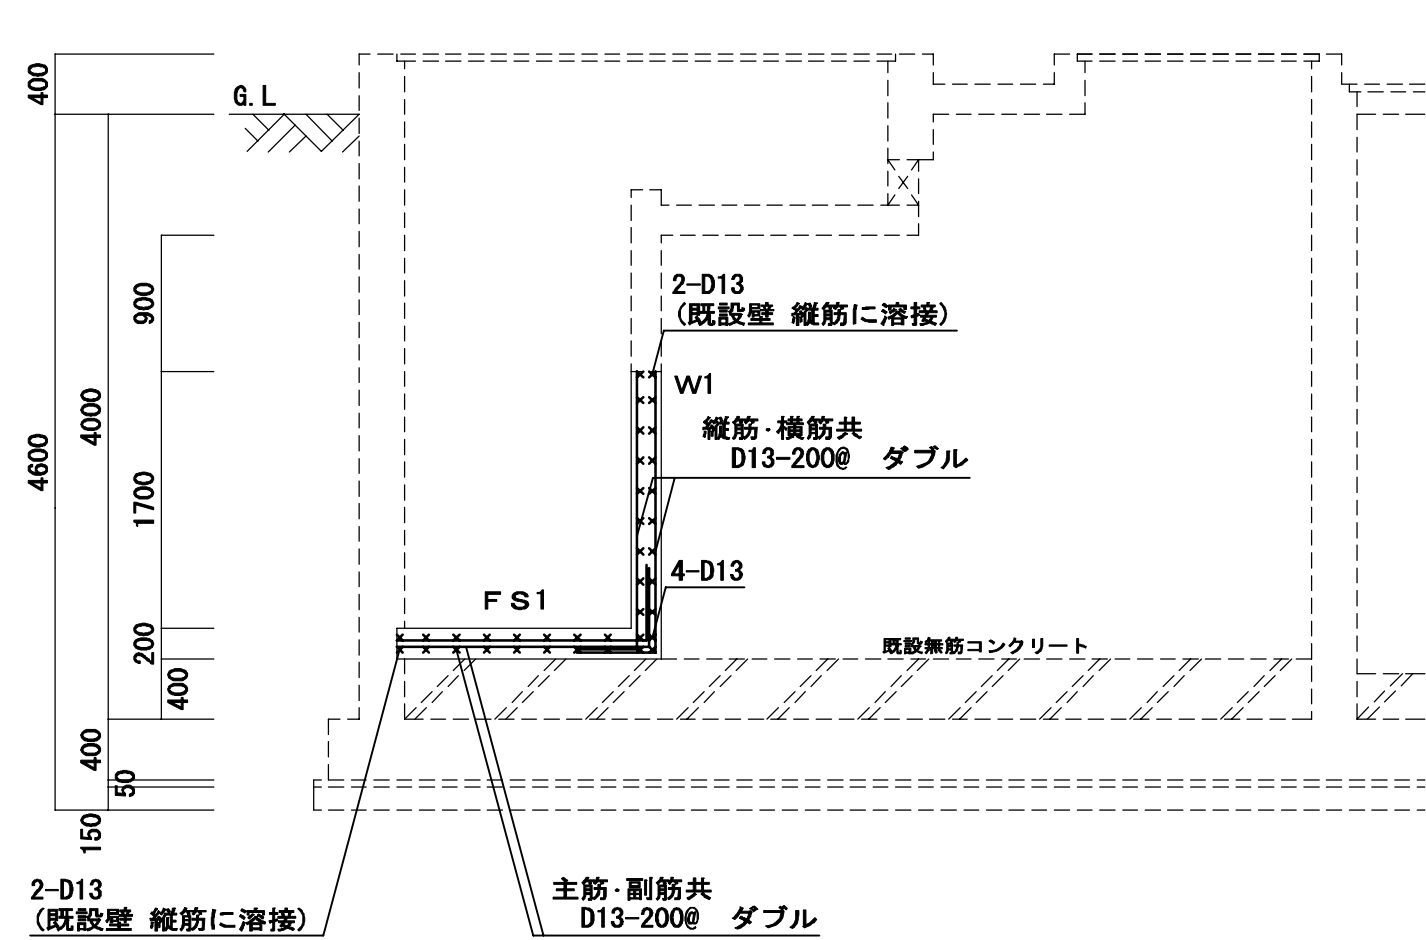

B-B断面配筋図 S=1/50

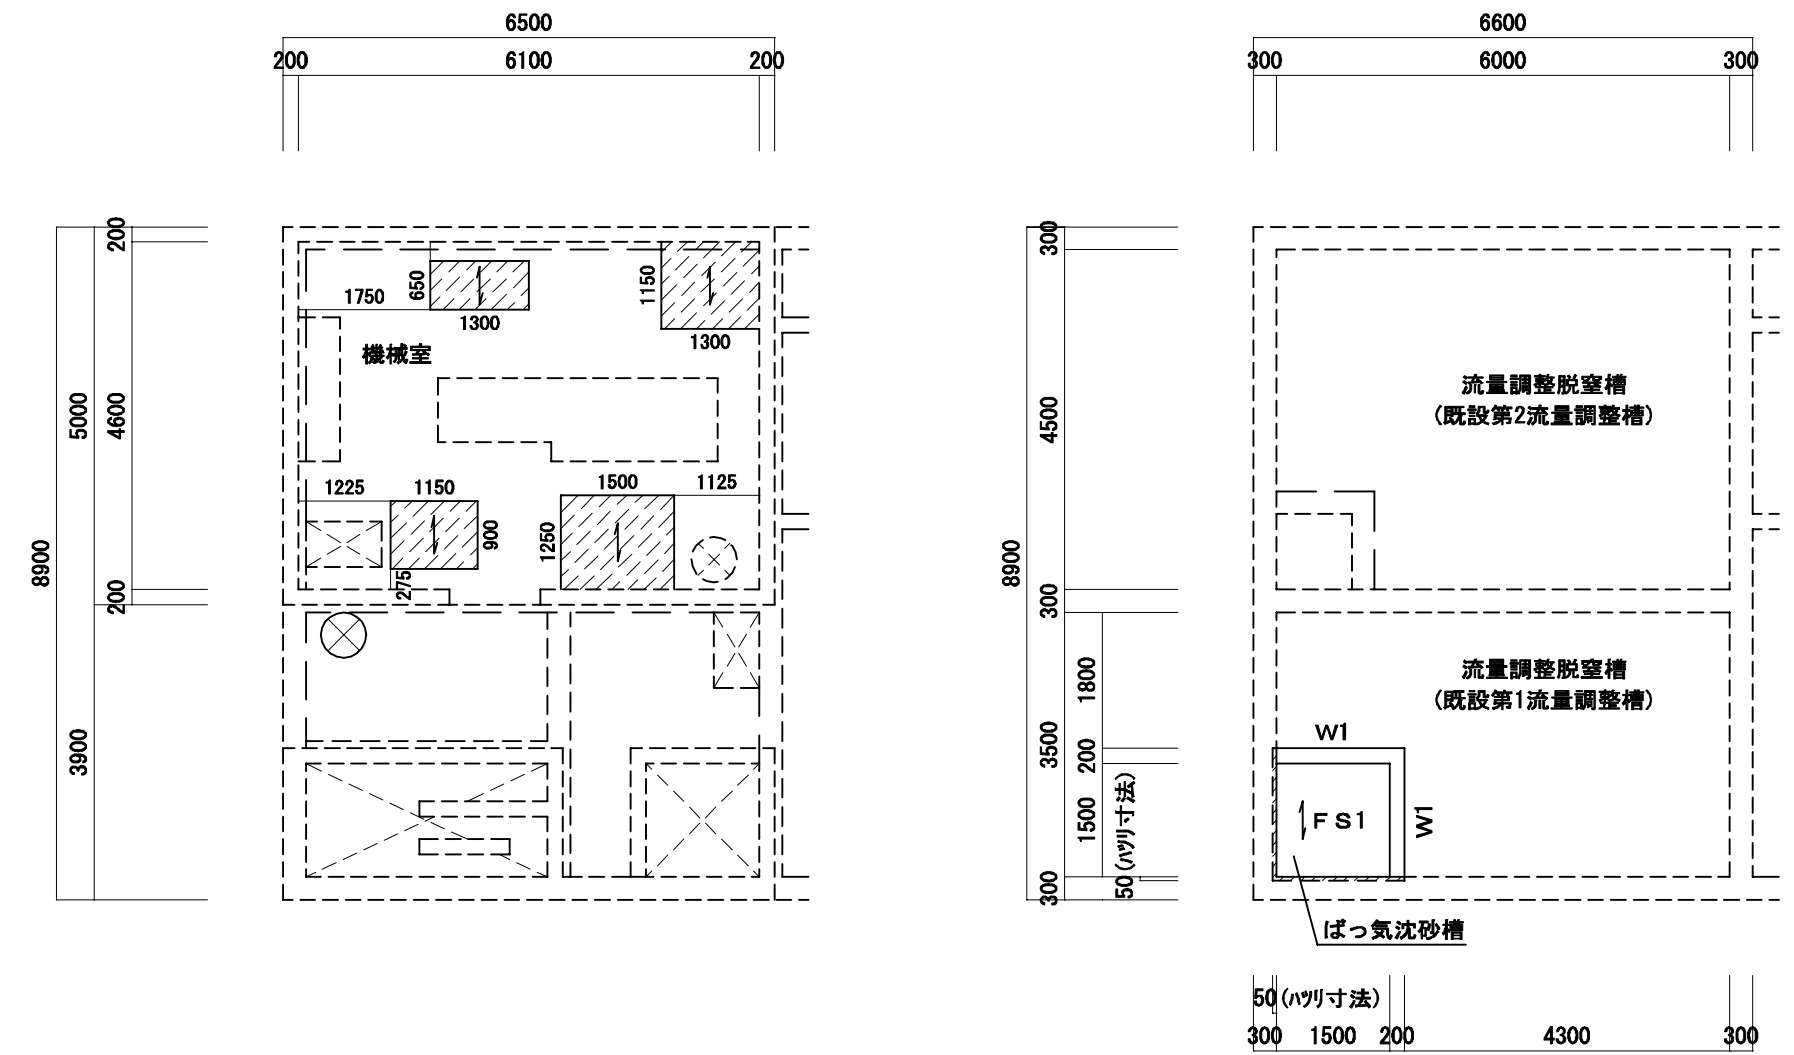

上部スラブ伏図 S=1/100

... 新設機械基礎 FL+200

基礎スラブ伏図 S=1/100

... 新設壁及び新設スラブリの継ぎ部分 (既設壁をハツリ既設壁縦筋に溶接する)

スラブ リスト

| スラブ   | スラブ厚 | 位 置 | 主 筋      | 副 筋      | 備 考   |
|-------|------|-----|----------|----------|-------|
| F S 1 | 200  | 全断面 | D13-200@ | D13-200@ | ダ ブ ル |


壁 リスト

| 壁   | 壁 厚 | 位 置 | 縦 筋      | 横 筋      | 備 考   |
|-----|-----|-----|----------|----------|-------|
| W 1 | 200 | 全断面 | D13-200@ | D13-200@ | ダ ブ ル |

共 通 事 項


|             |                                          |
|-------------|------------------------------------------|
| 凡 例         | ・ ... D10、× ... D13                      |
| 鉄 筋         | S D 2 9 5 (D16以下)                        |
| コ ン ク リ ー ト | 4FC=21 N/mm2 (土間コン18 N/mm2、捨てコン15 N/mm2) |
| 巾 止 め 筋     | D10-1000@                                |
| 備 考         | その他詳細は現場係員の指示による。                        |

|                                                        |
|--------------------------------------------------------|
| 新設機械基礎はケミカルアンカー-12φ L=240 500@内で<br>既設コンクリートスラブリに緊結する。 |
| 新設壁と既設壁の取組継ぎ部分は、<br>既設壁の縦筋及び横筋に溶接すること                  |
| 壁筋で外周のたて筋は水平距離で<br>40dの定着を基礎スラブリにすること                  |
| 基礎スラブリ筋で外周の壁に定着する下ば筋は<br>鉛直距離で40dの定着を壁内にすること           |

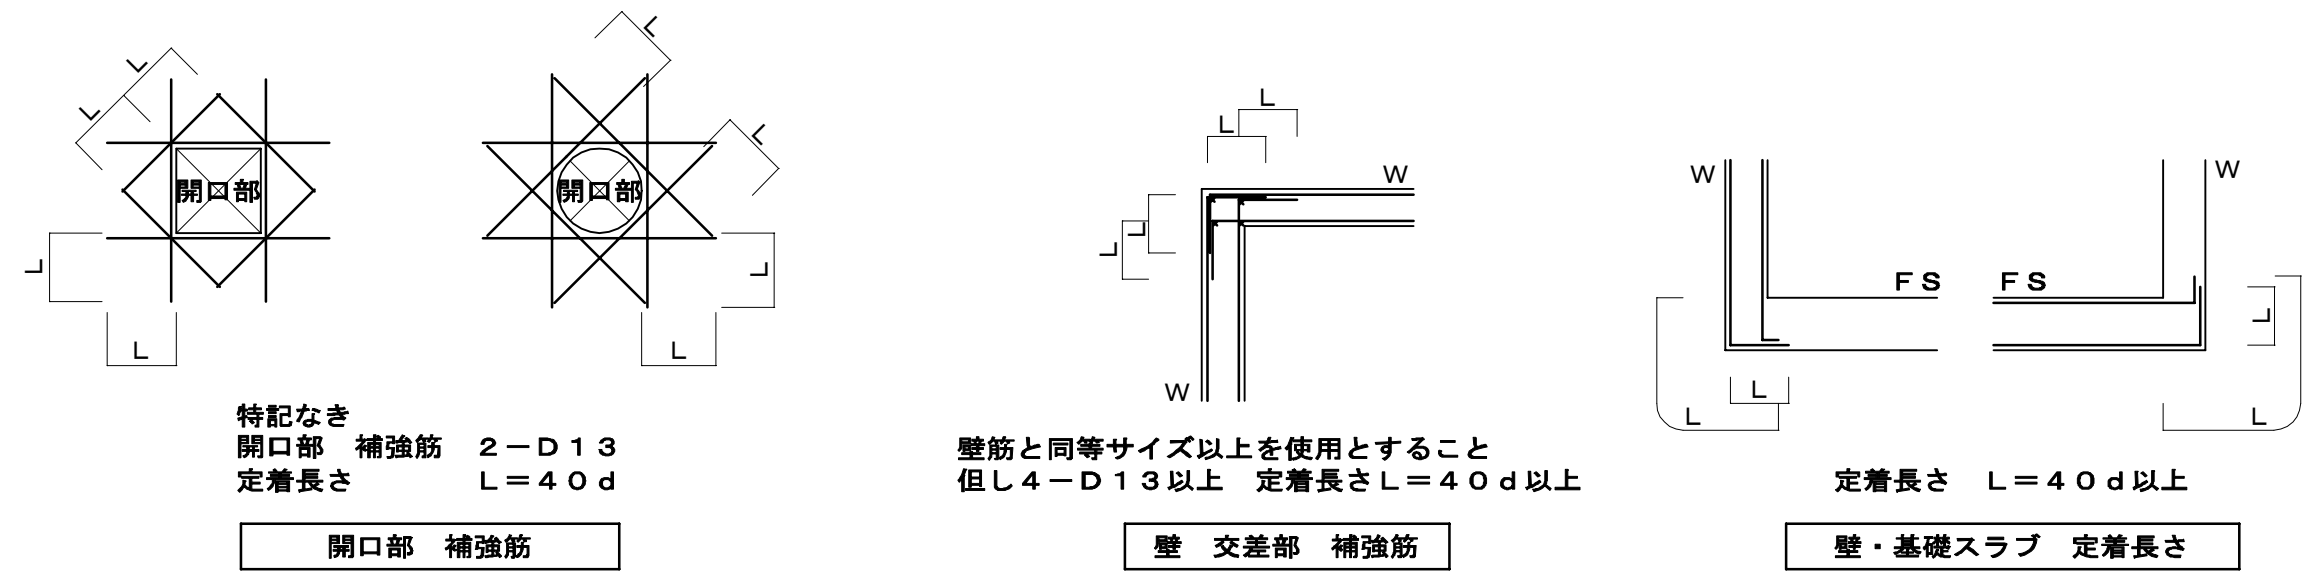


| 設計者      |  |  |  |  |  |  |  |  |  | 法適合確認欄    |  | 検証者    |  | 設計番号  |  | 特 記  | 徳島県県土整備部営繕課 | ●工事名<br>R 7 営繕 鳴門総合運動公園 鳴・撫養 野球場改築工事屋外管 |  | ●図面番号<br>J - 0 2 5             |  | <br>AZUSA SEKKEI<br>Architects, Engineers & Consultants<br>株式会社 梓設計 関西支社<br>一級建築士事務所登録 大阪(ウ)第3234号 | <br>株式会社 宮建築設計<br>MIYA Architect's Office<br>一級建築士事務所登録 徳島県知事登録第11050号 |  |  |
|----------|--|--|--|--|--|--|--|--|--|-----------|--|--------|--|-------|--|------|-------------|-----------------------------------------|--|--------------------------------|--|---|---|--|--|
| 一級建築士    |  |  |  |  |  |  |  |  |  | 設備設計一級建築士 |  |        |  | 17992 |  |      |             | ●図面名<br>既存処理槽 改修配筋図                     |  | ●縮尺<br>1/50 (A1)<br>1/100 (A3) |  |   |   |  |  |
| 一級建築士    |  |  |  |  |  |  |  |  |  | 第6211号    |  |        |  |       |  |      |             |                                         |  |                                |  |   |   |  |  |
| 第286776号 |  |  |  |  |  |  |  |  |  | 第219102号  |  |        |  |       |  |      |             |                                         |  |                                |  |   |   |  |  |
| 渡邊 和幸    |  |  |  |  |  |  |  |  |  | 土生 達哉     |  | 下野 日出幸 |  | 畠下 茜  |  | 浅山 明 |             | 外山 博文                                   |  |                                |  |   |   |  |  |



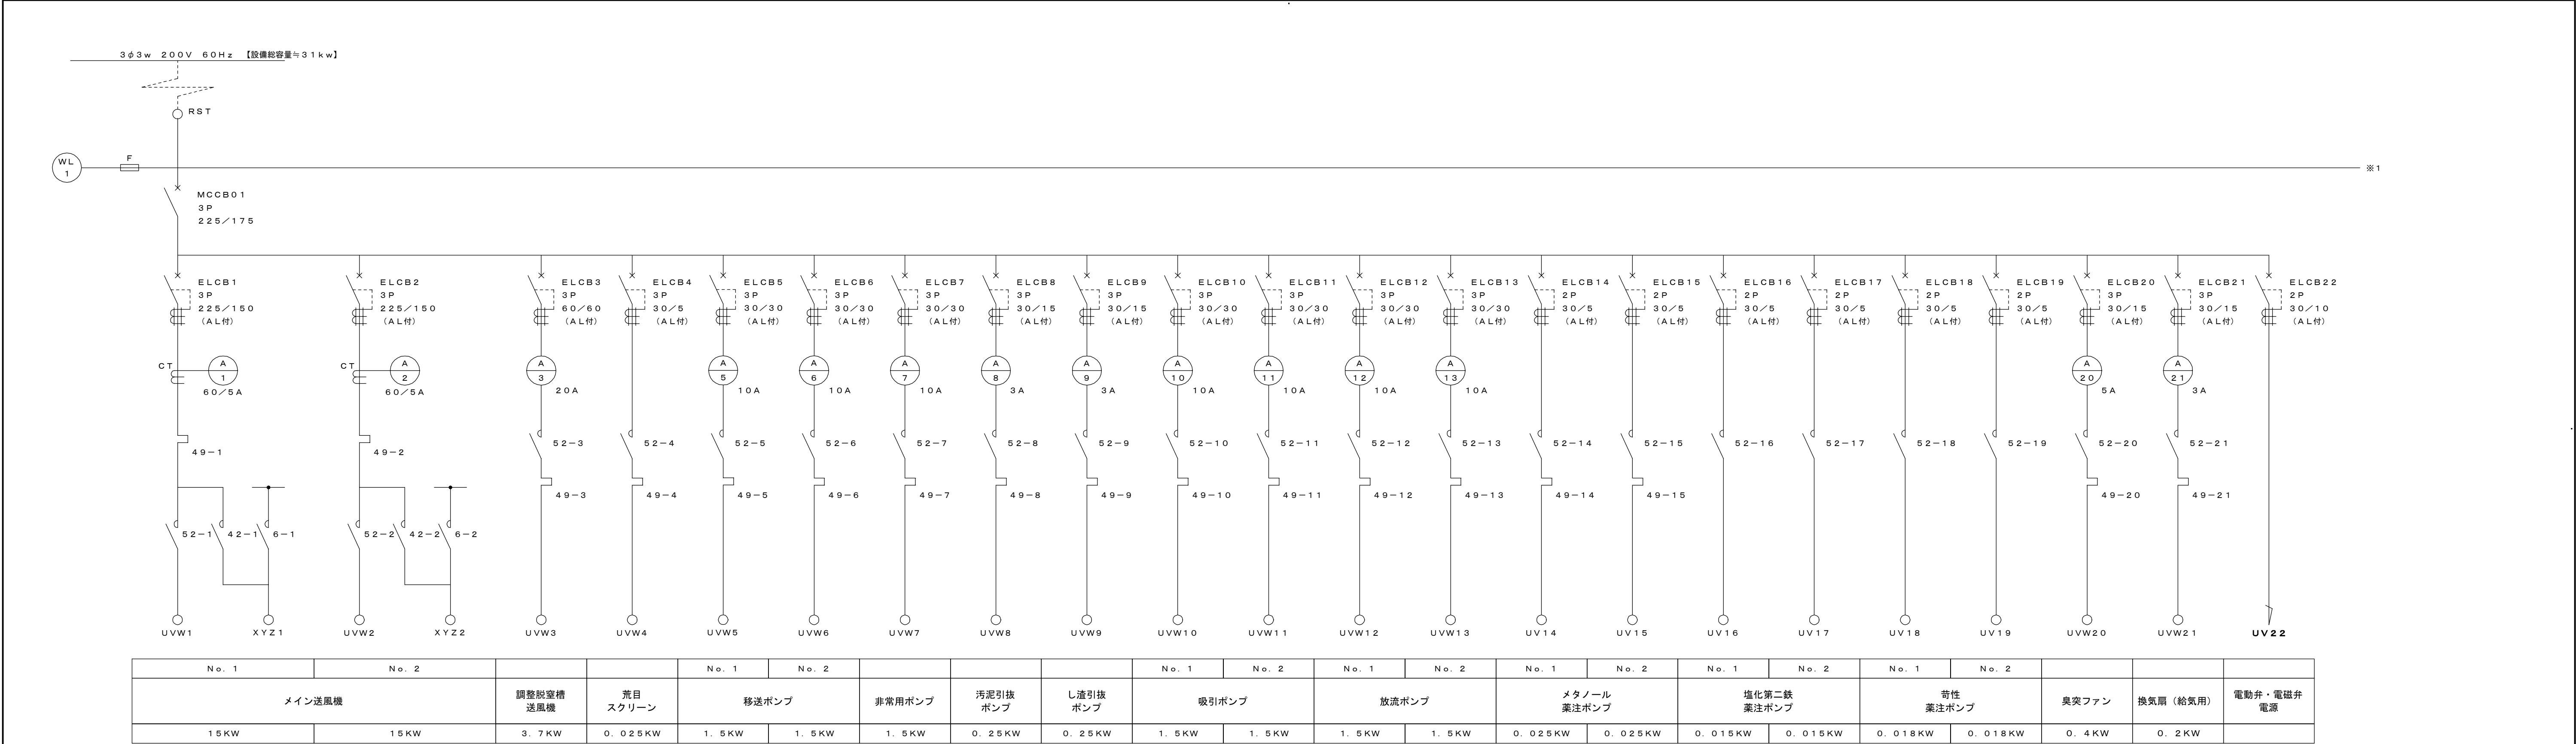

電気系統図

1. 電流計は赤指針付きとする

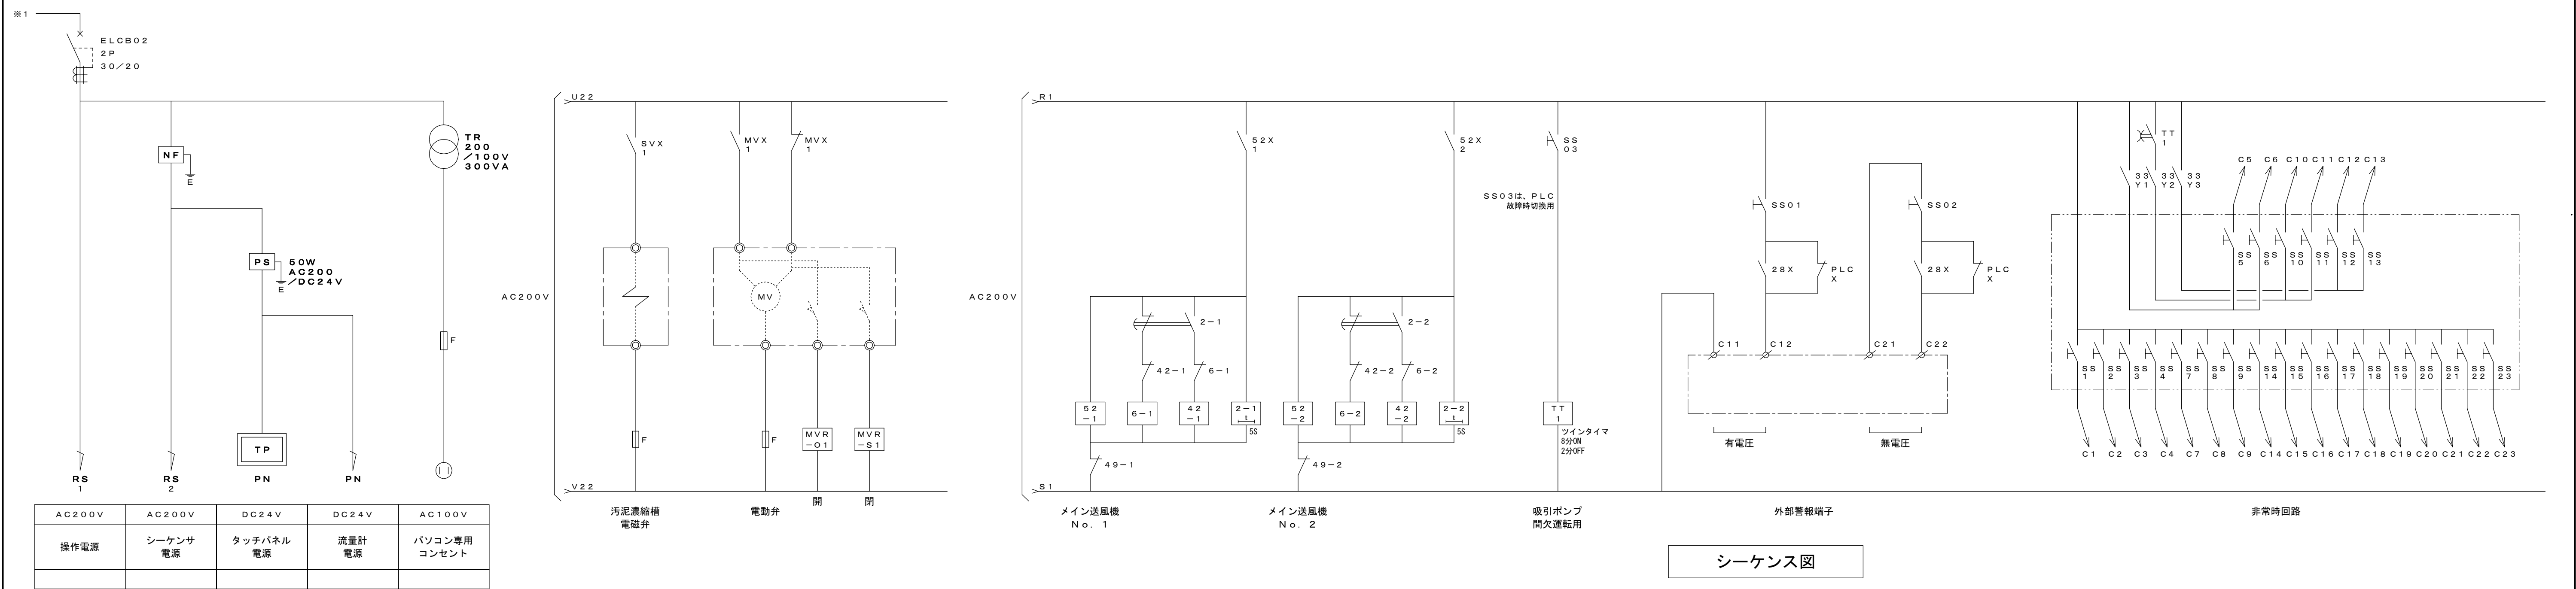

シーケンス図










機器動作表

| 機器 No. | 機器名称             | 容量 (kW) | 動作   |
|--------|------------------|---------|---|
| M-1    | メイン送風機 No. 1     | 15      | 流量調整脱窒槽 MWL以上で連続運転<br>流量調整脱窒槽 LWL未満で間欠（10分ばっ気－50分停止）運転<br>タイマ設定による自動交互切替、故障時健全側に自動切替運転   |
| M-2    | メイン送風機 No. 2     | 15      |   |
| M-3    | 調整脱窒槽送風機         | 3.7     | 流量調整脱窒槽 MWL以上で間欠（1分ばっ気－5分停止）運転<br>流量調整脱窒槽 LWL未満で停止   |
| M-4    | 荒目スクリーン          | 0.025   | 24Hタイマ（TPタイマ）で回数設定、子タイマ（TPタイマ）の設定により運転   |
| M-5    | 移送ポンプ No. 1      | 1.5     | 流量調整脱窒槽 MWL以上で運転、流量調整脱窒槽 LWL未満で停止<br>流量調整脱窒槽 AML以上で予備ポンプ運転、流量調整脱窒槽 HWL未満で予備ポンプ停止<br>タイマ設定による自動交互切替、故障時健全側に自動切替運転   |
| M-6    | 移送ポンプ No. 2      | 1.5     |   |
| M-7    | 非常用ポンプ           | 1.5     | 流量調整脱窒槽 AML以上で運転、流量調整脱窒槽 HWL未満で停止   |
| M-8    | 汚泥引抜ポンプ          | 0.25    | 膜分離硝化槽 LWL以上時、24Hタイマ（TPタイマ）で回数設定、子タイマ（TPタイマ）の設定により運転   |
| M-9    | し渣引抜ポンプ          | 0.25    | 24Hタイマ（TPタイマ）で回数設定、子タイマ（TPタイマ）の設定により運転   |
| M-10   | 吸引ポンプ No. 1      | 1.5     | メイン送風機運転中、かつ膜分離硝化槽 LWL以上である事<br>流量調整脱窒槽 MWL以上で間欠モード1（6分運転－3分停止）運転、LWL未満で停止<br>流量調整脱窒槽 HWL以上で間欠モード2（8分運転－2分停止）運転、HWL未満で間欠モード1（6分運転－3分停止）運転<br>流量調整脱窒槽 AML以上で予備ポンプ間欠（8分運転－2分停止）運転、HWL未満で予備ポンプ停止<br>凍結対策PsをON時（メイン送風機、及び水位条件は無視）、吸引ポンプ停止し〇〇〇分経過後、〇〇〇秒運転－〇〇〇分停止の繰り返し運転とする<br>タイマ設定による自動交互切替、故障時健全側に自動切替運転 |
| M-11   | 吸引ポンプ No. 2      | 1.5     |   |
| M-12   | 放流ポンプ No. 1      | 1.5     | 放流ポンプ槽 LWL以上で常用ポンプ運転、LWL未満で常用ポンプ停止<br>放流ポンプ槽 HWL以上で予備ポンプ運転、LWL未満で予備ポンプ停止<br>タイマ設定による自動交互切替、故障時健全側に自動切替運転   |
| M-13   | 放流ポンプ No. 2      | 1.5     |   |
| M-14   | メタノール薬注ポンプ No. 1 | 0.025   | 通常モード時、流量調整脱窒槽 MWL以上で運転（間欠運転可能な事）、LWL未満で停止<br>小水量モード時、メイン送風機に連動運転（間欠運転可能な事）<br>タイマ設定による自動交互切替、故障時健全側に自動切替運転   |
| M-15   | メタノール薬注ポンプ No. 2 | 0.025   |   |
| M-16   | 塩化第二鉄薬注ポンプ No. 1 | 0.015   | 流量調整脱窒槽 MWL以上で運転、LWL未満で停止<br>タイマ設定による自動交互切替、故障時健全側に自動切替運転   |
| M-17   | 塩化第二鉄薬注ポンプ No. 2 | 0.015   |   |
| M-18   | 苛性薬注ポンプ No. 1    | 0.018   | 通常モード時、流量調整脱窒槽 MWL以上、かつpH計下限値未満で運転、LWL未満又はpH計下限以上で停止<br>小水量モード時、メイン送風機に連動、かつpH計下限値未満で運転、pH計下限以上で停止<br>タイマ設定による自動交互切替、故障時健全側に自動切替運転   |
| M-19   | 苛性薬注ポンプ No. 2    | 0.018   |   |
| M-20   | 臭突ファン            | 0.4     | 入・切運転   |
| M-21   | 換気扇（給気用）         | 0.2     | 入・切運転   |
| SV1    | 汚泥濃縮槽電磁弁         |         | 24Hタイマ（TPタイマ）で回数設定、子タイマ（TPタイマ）の設定により運転   |
| MV1    | 電動弁              |         | 流量調整脱窒槽 AML以上で開、HWL未満で閉   |
|        |                  |         |   |
|        |                  |         | ※ 流量調整脱窒槽 AML以上、かつ遅延タイマ経過後満水警報発信、AML未満で警報解除   |
|        |                  |         | ※ 放流ポンプ槽 AML以上で警報発信、AML未満で警報解除   |
|        |                  |         | ※ 水位検出は違う順次入力の場合は警報出力とする。   |
|        |                  |         | ※ pH計は下限、上限で警報発信とする。   |
|        |                  |         | ※ 24Hタイマ（TPタイマ）は15分刻みの設定が可能とする。   |
|        |                  |         | ※ タイマの設定は、TP（タッチパネル）で設定可とする。   |
|        |                  |         | ※ 故障時健全側に自動切替運転は、自動交互選択時とする。   |
|        |                  |         | ※ 圧カスイッチの設定値以上でタッチパネルに膜洗浄表示とする。（警報出力なし）   |

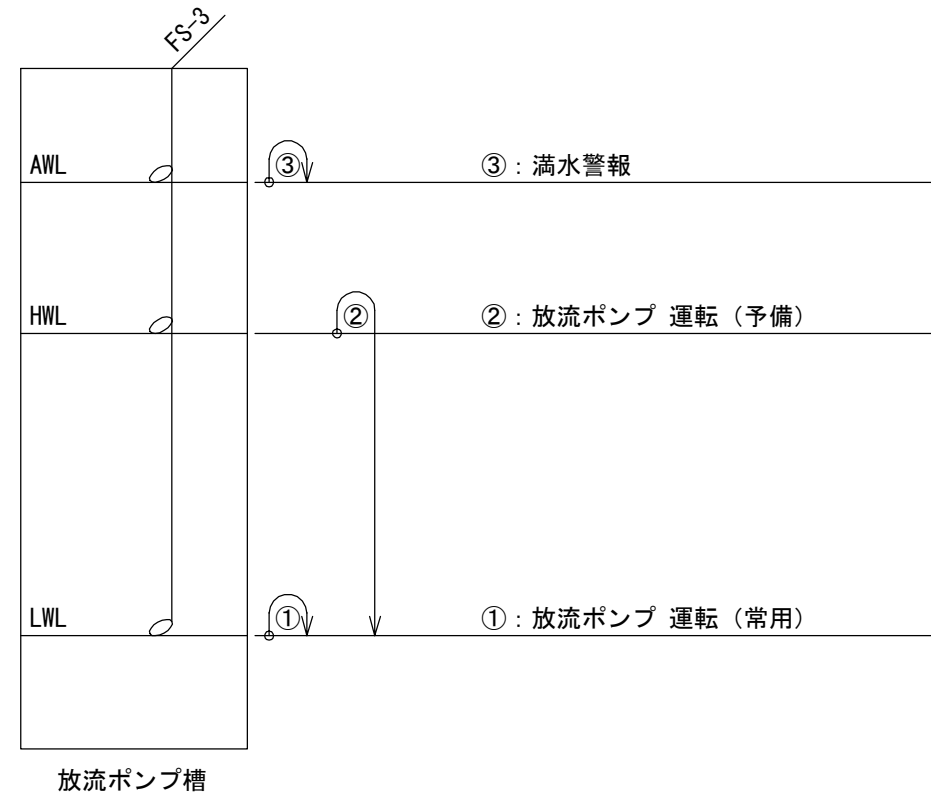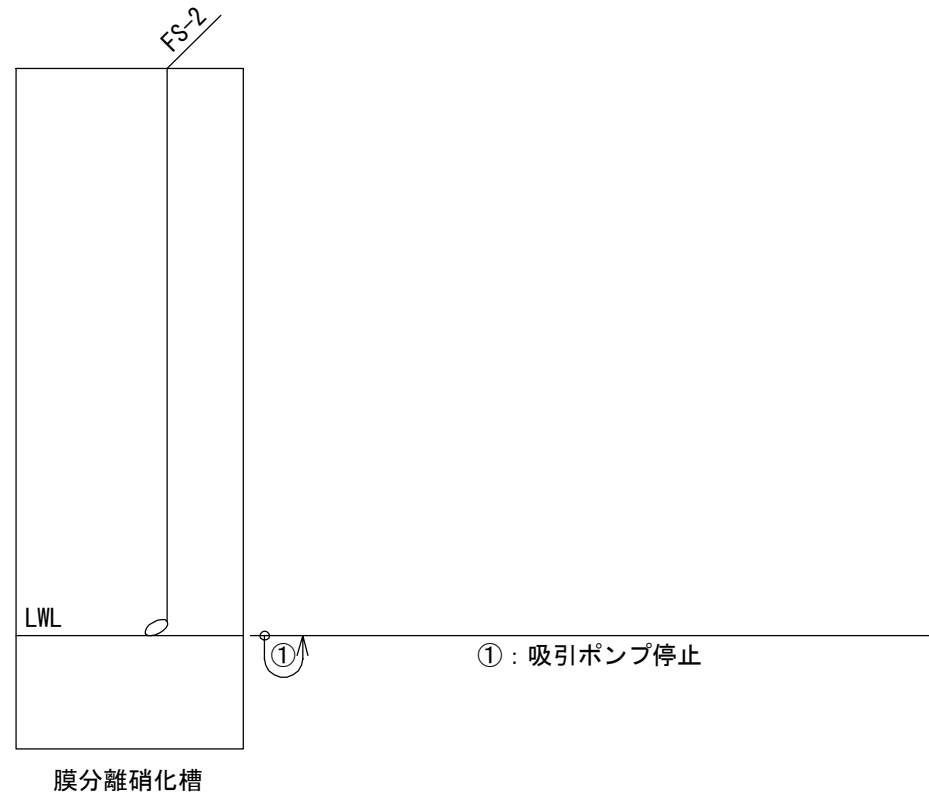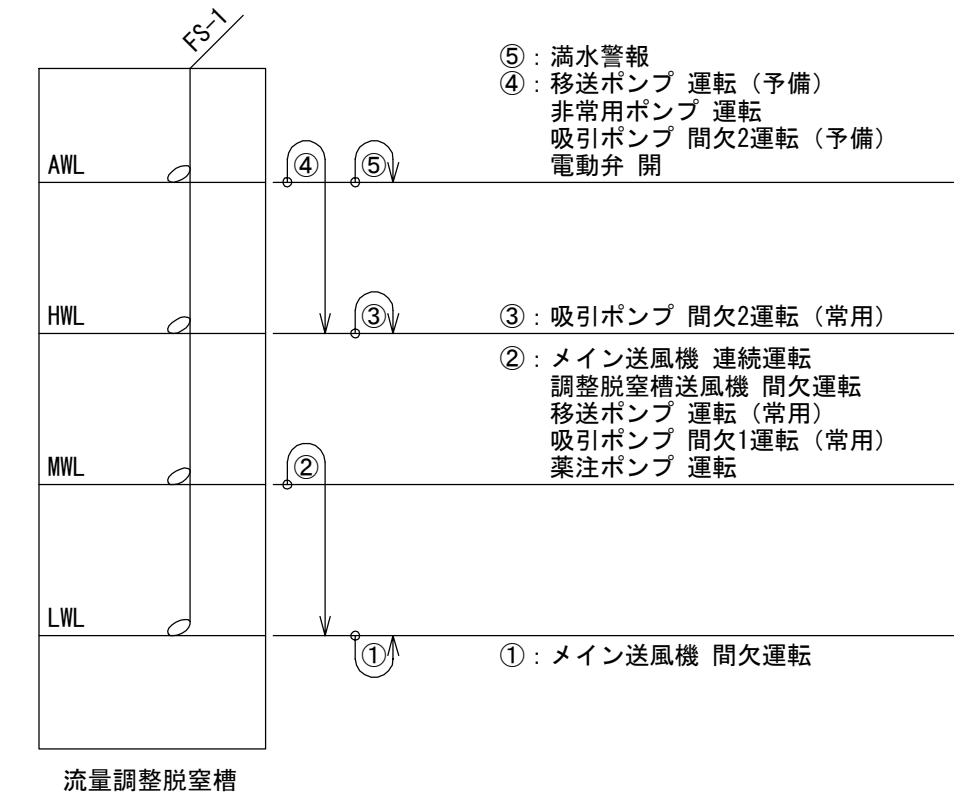

水位図



| 壁製作仕様 |       |         |
|-------|-------|---------|
| 構造    | 屋内自立型 | 鋼板製     |
| 板厚    | 本体    | 2.3t    |
|       | 扉     | 2.3t    |
|       | 中扉    | 2.3t    |
|       | 機器取付板 | 2.3t    |
| 塗装色   | 外面    | 5Y7/1半艶 |
|       | 内面    | 5Y7/1半艶 |

| 設計者      |  |          |  |          |  |      |  |  |  | 法適合確認欄    |  | 検証者   |       | 設計番号  |                                      | 特 記 | 徳島県土木整備部営繕課 | ●工事名<br>R7営繕 鳴門総合運動公園 鳴・撫養 野球場改築工事屋外管 | ●図面番号 |  | <div><b>AZUSA SEKKEI</b><br/>Architects, Engineers &amp; Consultants<br/>株式会社 梓設計 関西支社<br/>一級建築士事務所登録 大阪（〒）第3234号</div> | <div><b>株式会社 宮建築設計</b><br/>MIYA Architect's Office<br/>一級建築士事務所登録 徳島県知事登録第11050号</div> |
|----------|--|----------|--|----------|--|------|--|--|--|-----------|--|-------|-------|-------|--------------------------------------|-----|-------------|---------------------------------------|-------|--|---|---|
| 一級建築士    |  | 一級建築士    |  | 一級建築士    |  |      |  |  |  | 設備設計一級建築士 |  |       | 17992 | J-029 |                                      |     |             |                                       |       |  |   |   |
| 第286776号 |  | 第298249号 |  | 第219102号 |  |      |  |  |  | 第6211号    |  |       |       |       |                                      |     |             |                                       |       |  |   |   |
| 海邊 和幸    |  | 土生 達哉    |  | 下野 日出幸   |  | 眞下 茜 |  |  |  | 浅山 明      |  | 外山 博文 |       |       | ●縮尺<br>NON (A1)<br>NON (A3)<br>制御盤姿図 |     |             |                                       |       |  |   |   |








山留計画図(参考図)

A1:S=1/50  
A3:S=1/100


- 凡例  
— : 掘削レベル  
○ : 背面地盤レベル

平面図


※鋼矢板芯と躯体とのクリアは600mm以上とする

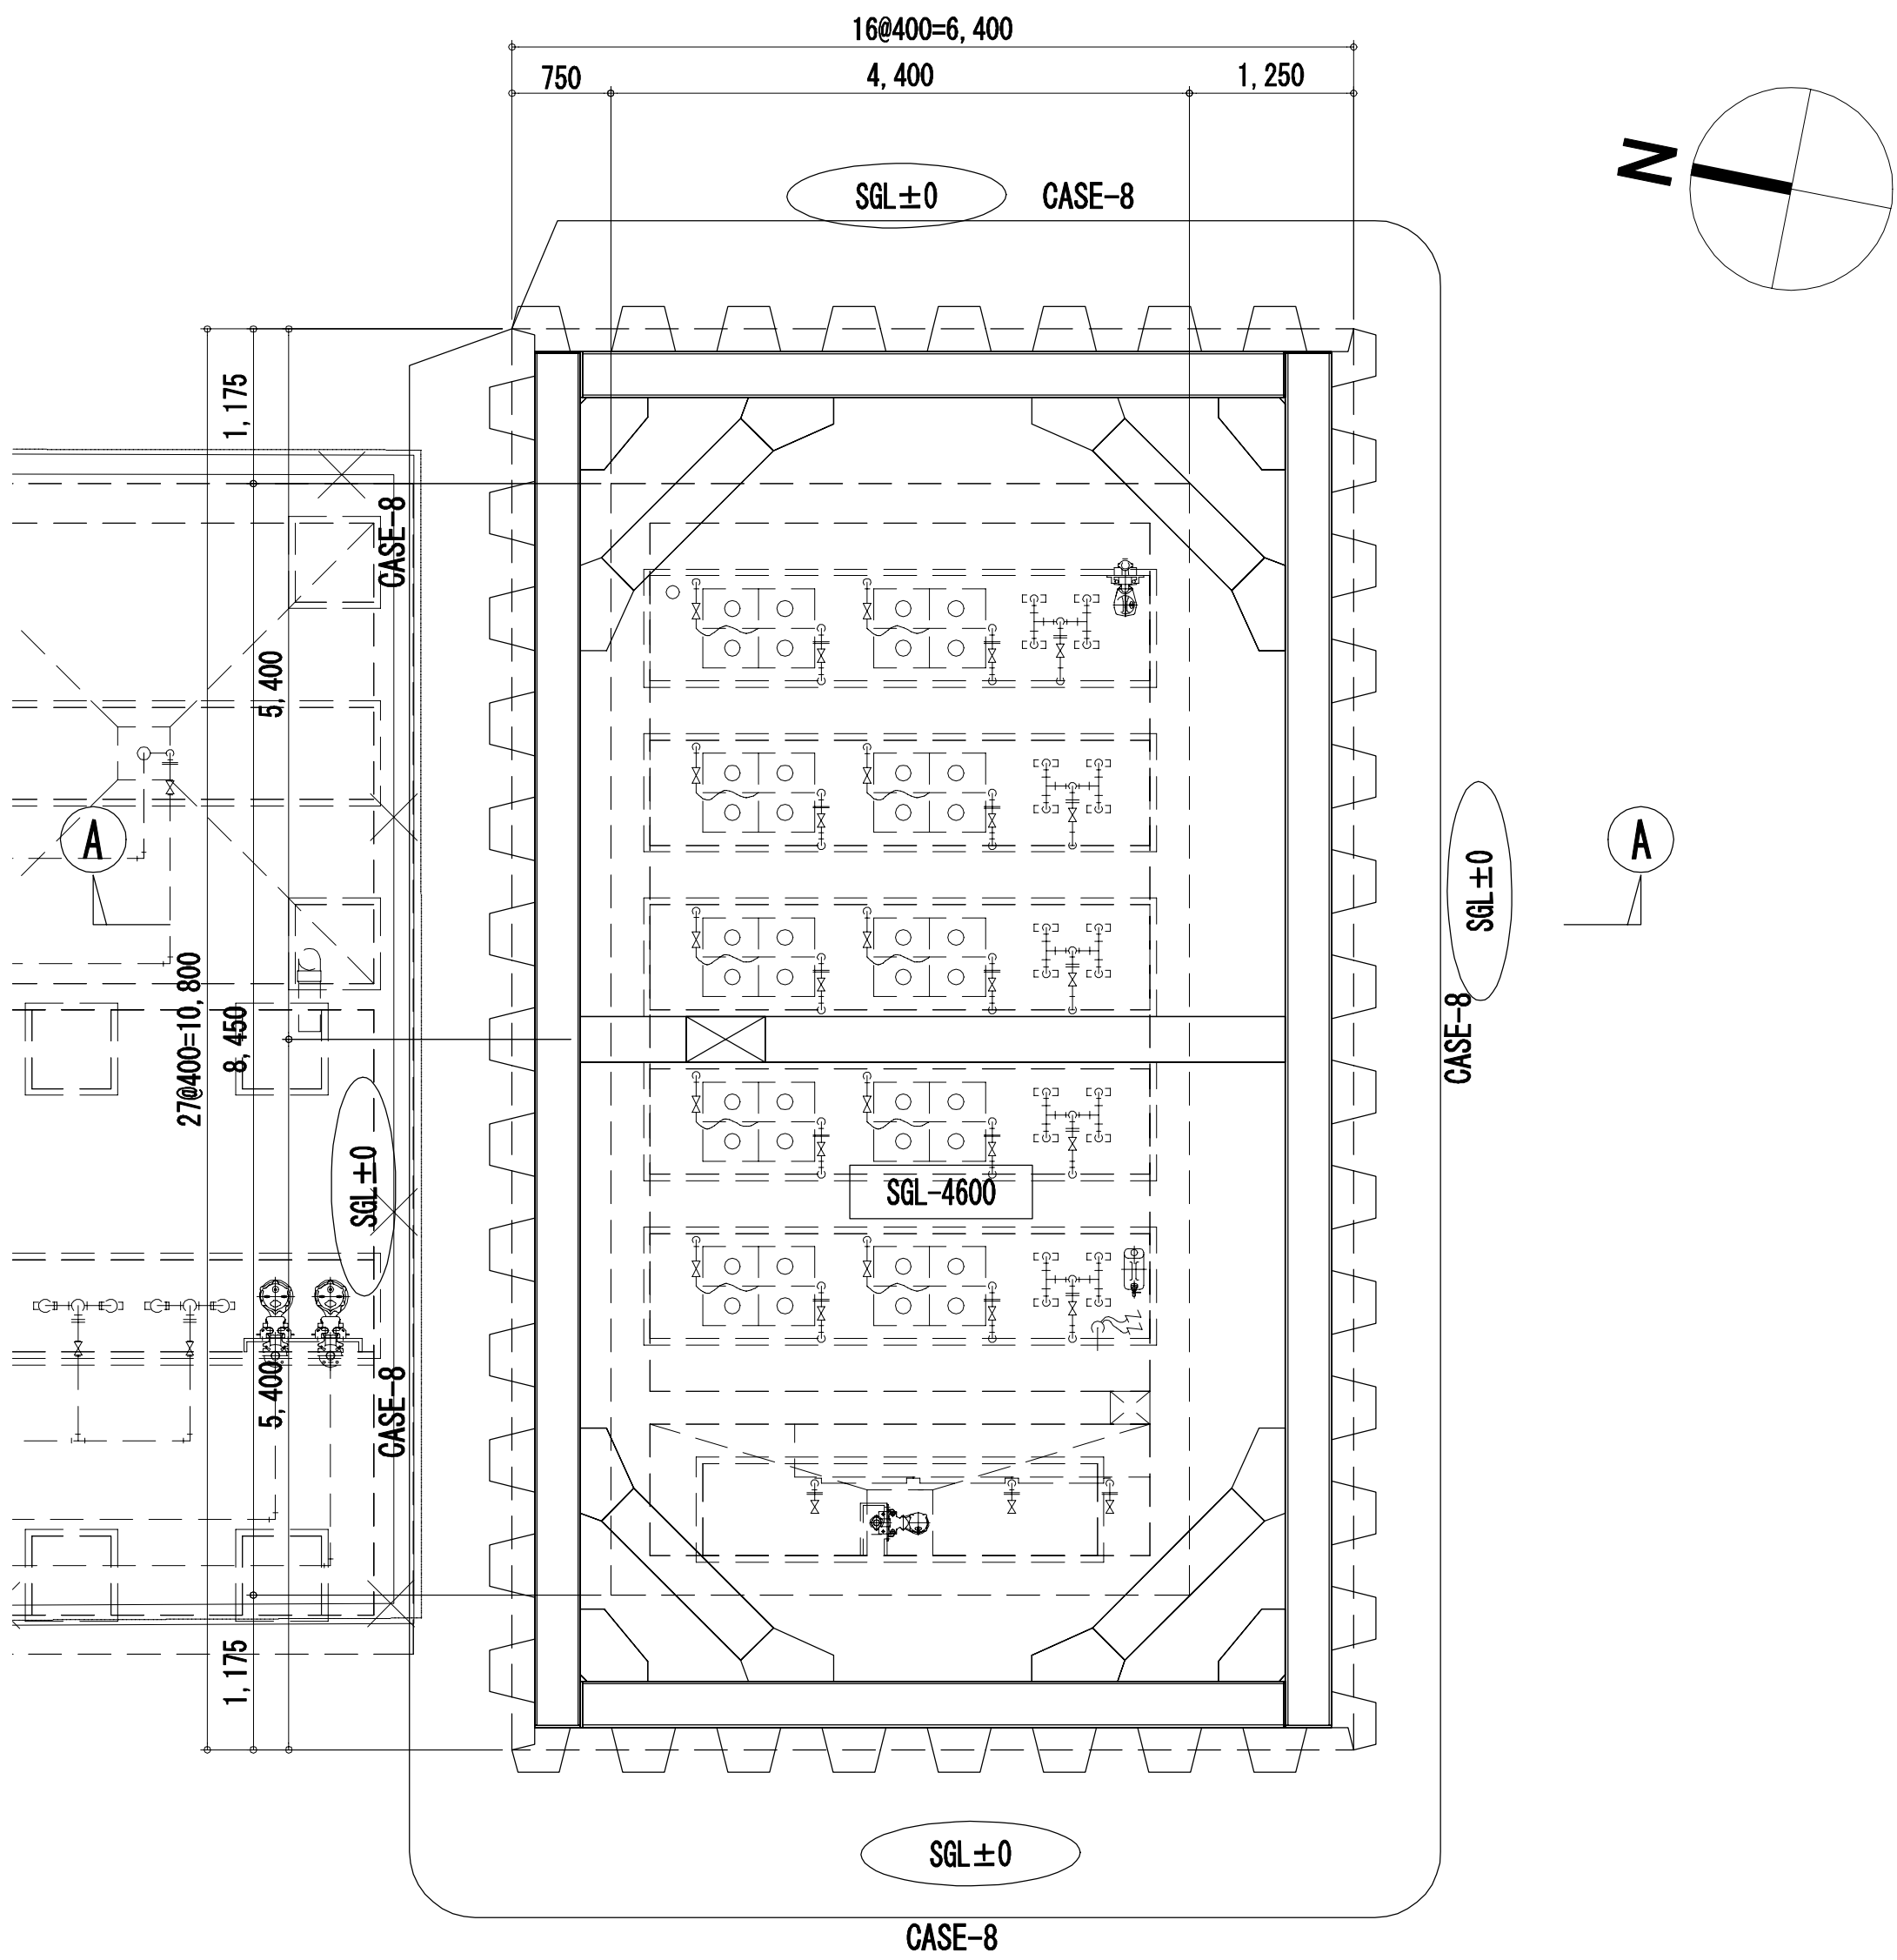

①—① 断面図

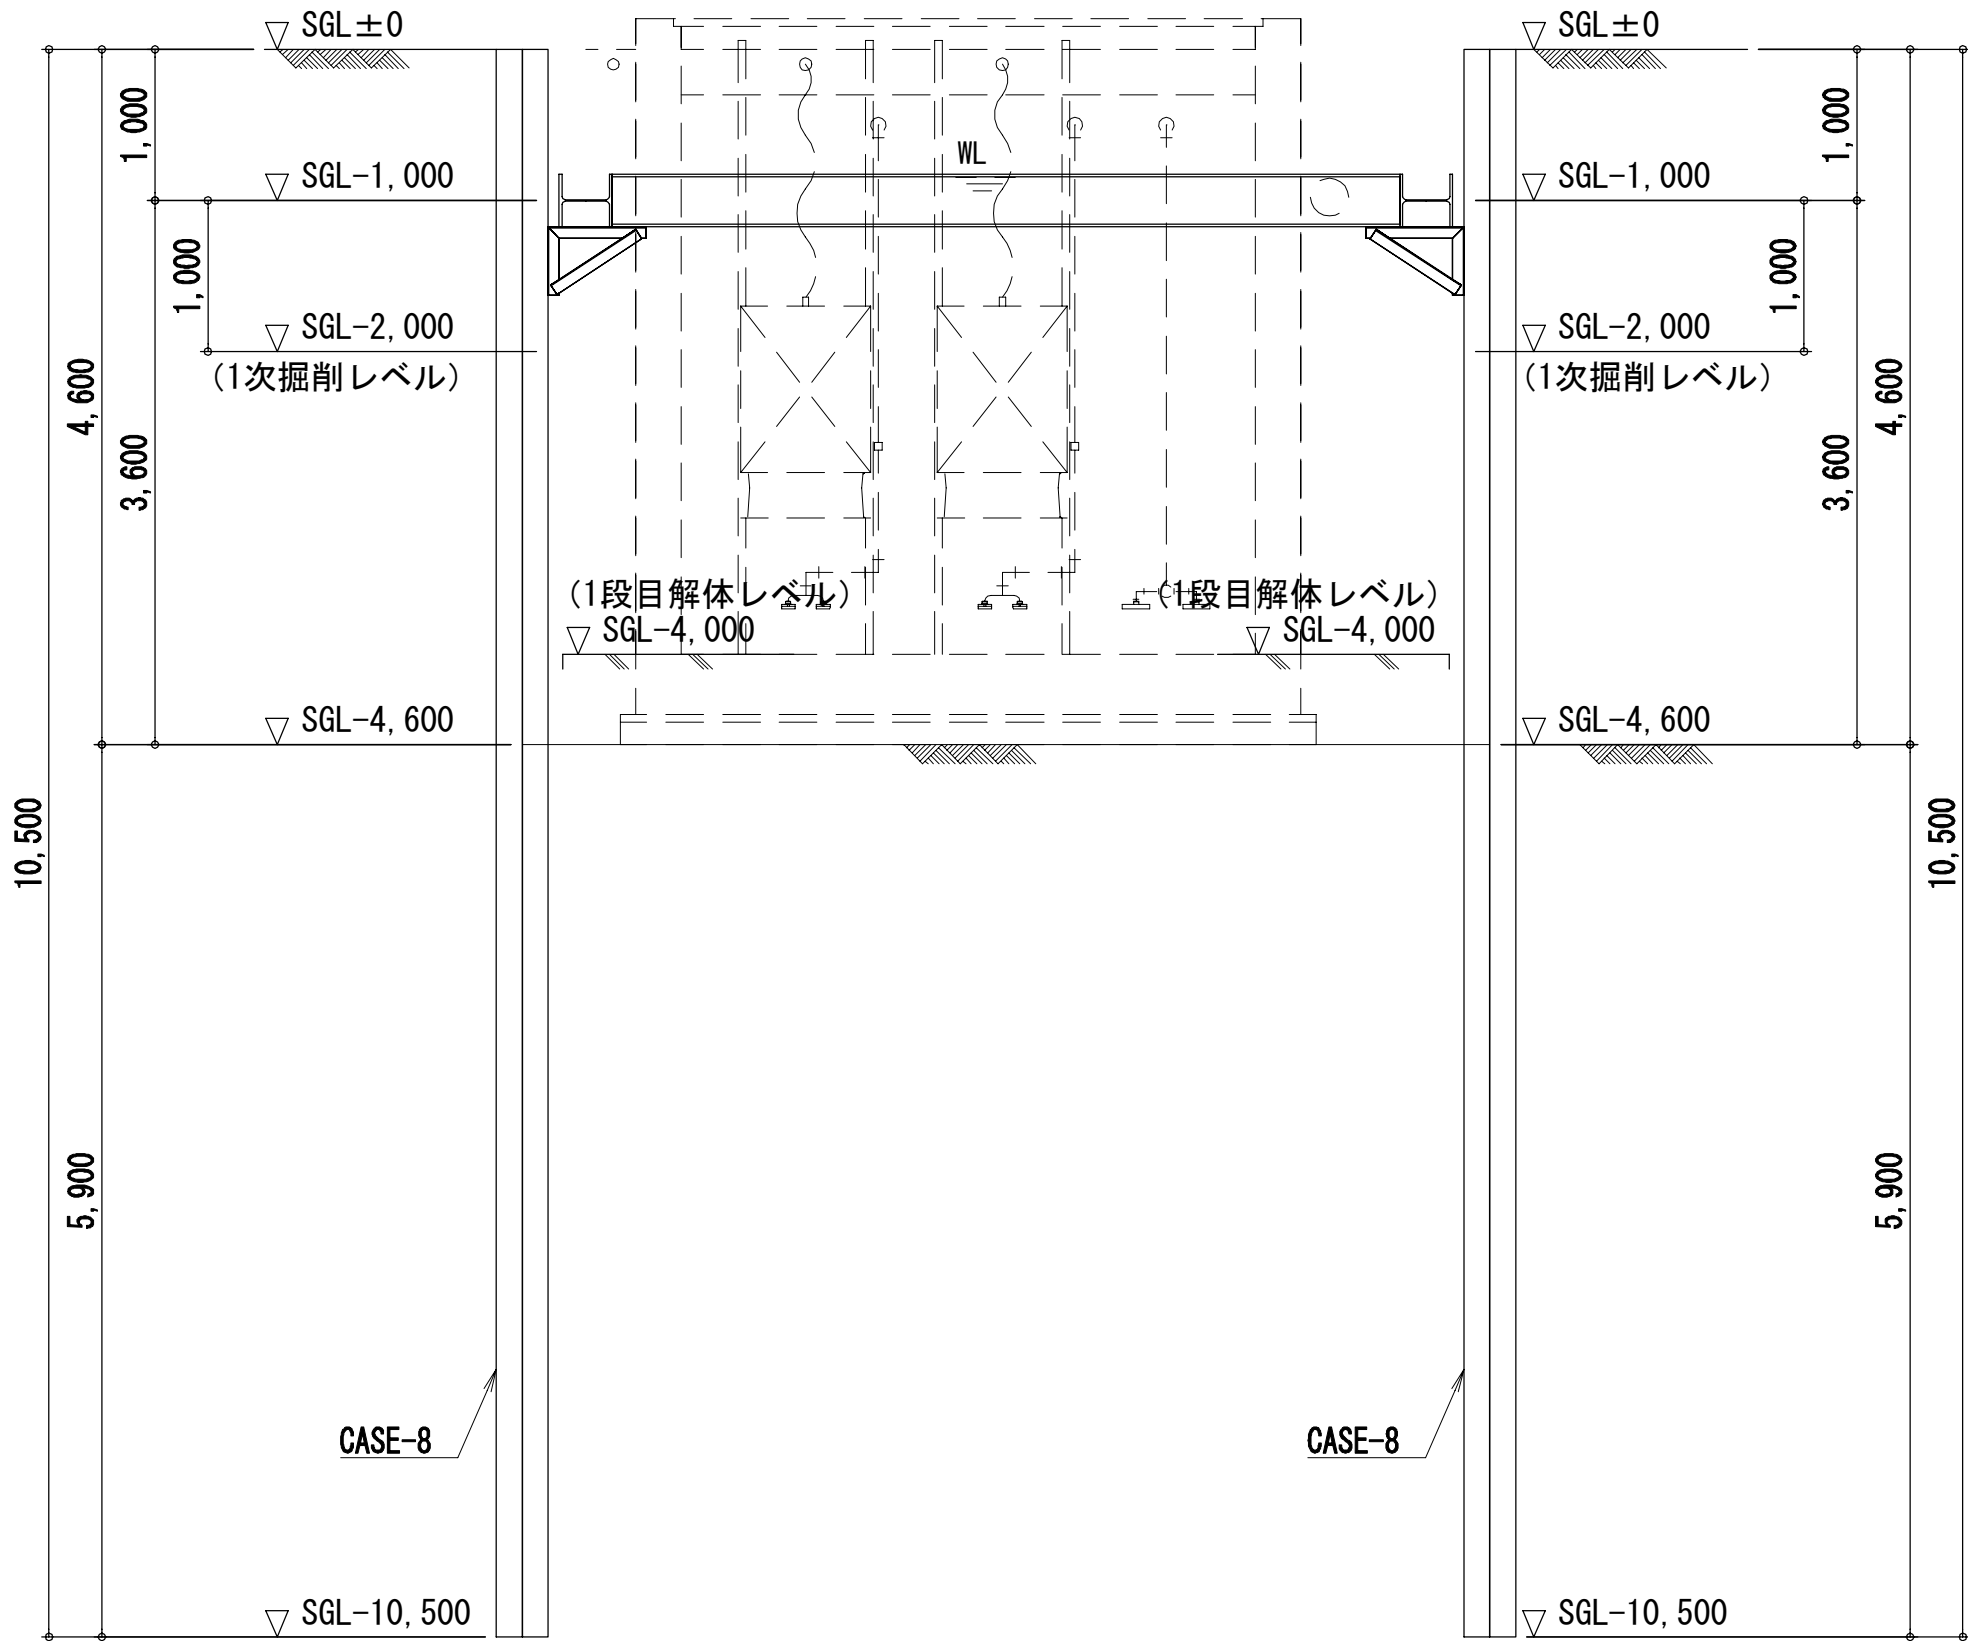

KEYPLAN

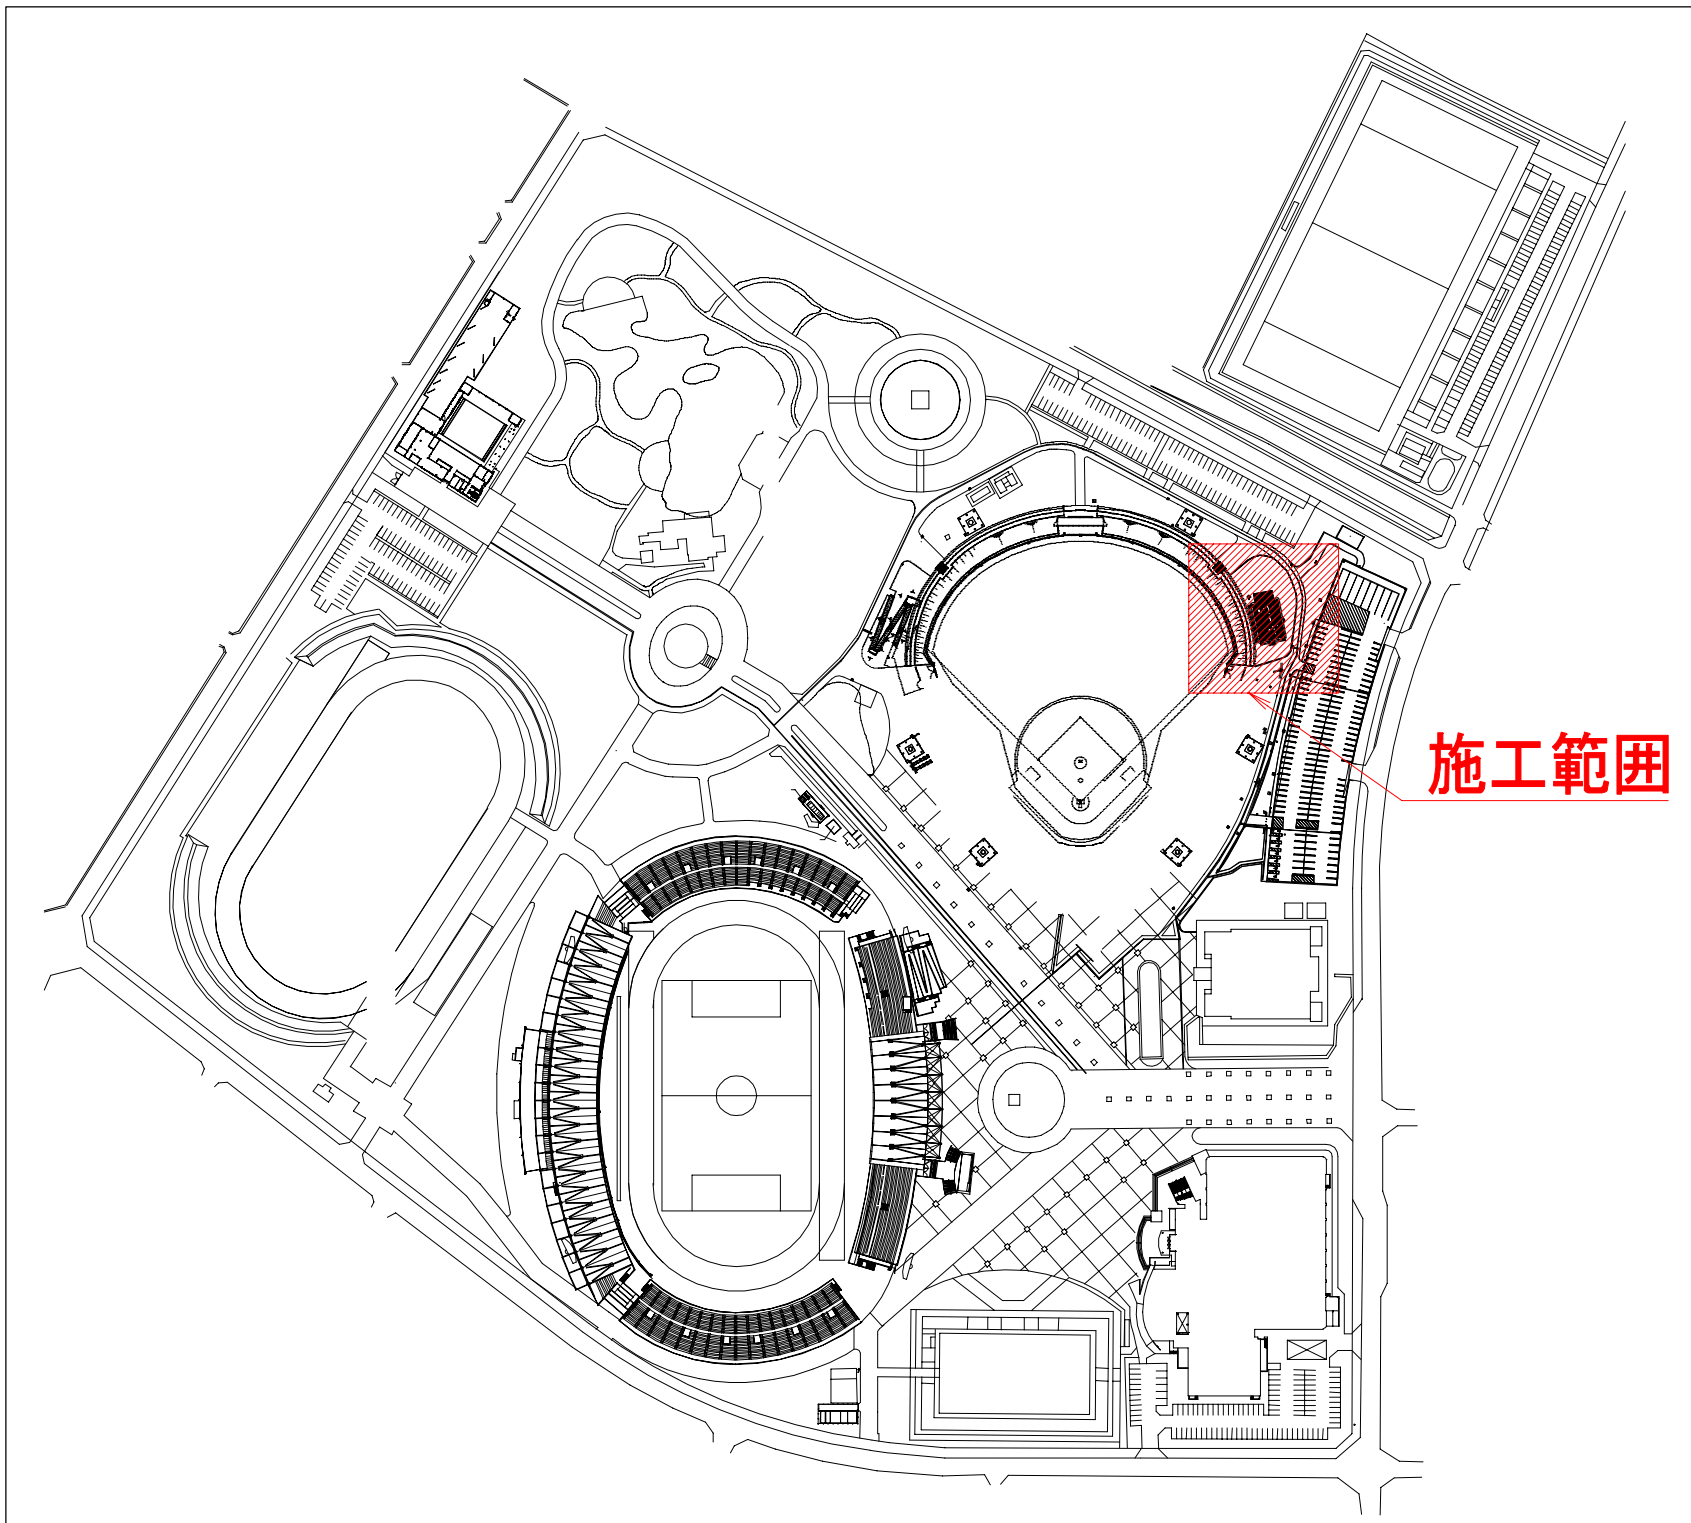

| 山留杭材料表 |         |     |          |           |            |
|--------|---------|-----|----------|-----------|------------|
|        | サイズ     | ピッチ | 杭長       | 杭天端 (SGL) | 杭下端 (SGL)  |
| CASE-8 | 鋼矢板 IV型 |     | L=10,500 | SGL±0     | SGL-10,500 |
| 備考欄    |         |     |          |           |            |

| 支保工材料表 : 1段目 |                     |
|--------------|---------------------|
| 腹起           | H-350x350x12x19     |
| 切梁           | H-350x350x12x19     |
| 火打梁          | H-350x350x12x19     |
| ジャッキ         | キリンジャッキ H-350用      |
| 土圧反力         | 87.46 kN/m (CASE-8) |
| 備考欄          |                     |

| 設計者      |  |          |  |          |  |  |  |  |  | 法適合確認欄     |  | 検証者   |  | 設計番号                           |  | 特 記       |  | 徳島県県土整備部営繕課              |  | ●工事名  |  | ●図面番号 |  | <div><div>AZUSA SEKKEI<br/>Architects, Engineers &amp; Consultants</div><div>株式会社 梓設計 関西支社<br/>一級建築士事務所登録 大阪（ウ）第2234号</div></div> |  | <div><div>株式会社 宮建築設計<br/>MIYA Architect's Office</div><div>一級建築士事務所登録 徳島県知事登録第11050号</div></div> |  |
|----------|--|----------|--|----------|--|--|--|--|--|------------|--|-------|--|--------------------------------|--|-----------|--|--------------------------|--|-------|--|-------|--|---|--|---|--|
| 一級建築士    |  | 一級建築士    |  | 一級建築士    |  |  |  |  |  | 設備設計・一級建築士 |  | 17992 |  | R7 営繕 鳴門総合運動公園 鳴・撫養 野球場改築工事屋外管 |  |           |  |                          |  | J-031 |  |       |  |   |  |   |  |
| 第286776号 |  | 第298249号 |  | 第219102号 |  |  |  |  |  | 第6211号     |  |       |  |                                |  | 山留計画図【参考】 |  | ●縮尺<br>A1:1/50, A3:1/100 |  |       |  |       |  |   |  |   |  |
| 渡邊 和幸    |  | 土生 達哉    |  | 下野 日出幸   |  |  |  |  |  | 浅山 明       |  | 外山 博文 |  |                                |  |           |  |                          |  |       |  |       |  |   |  |   |  |