


東祖谷山村

久保地すべり防止区域 Sc=1/4,000

久保地すべり防止区域(全体)
久保地すべり対策工計画平面図

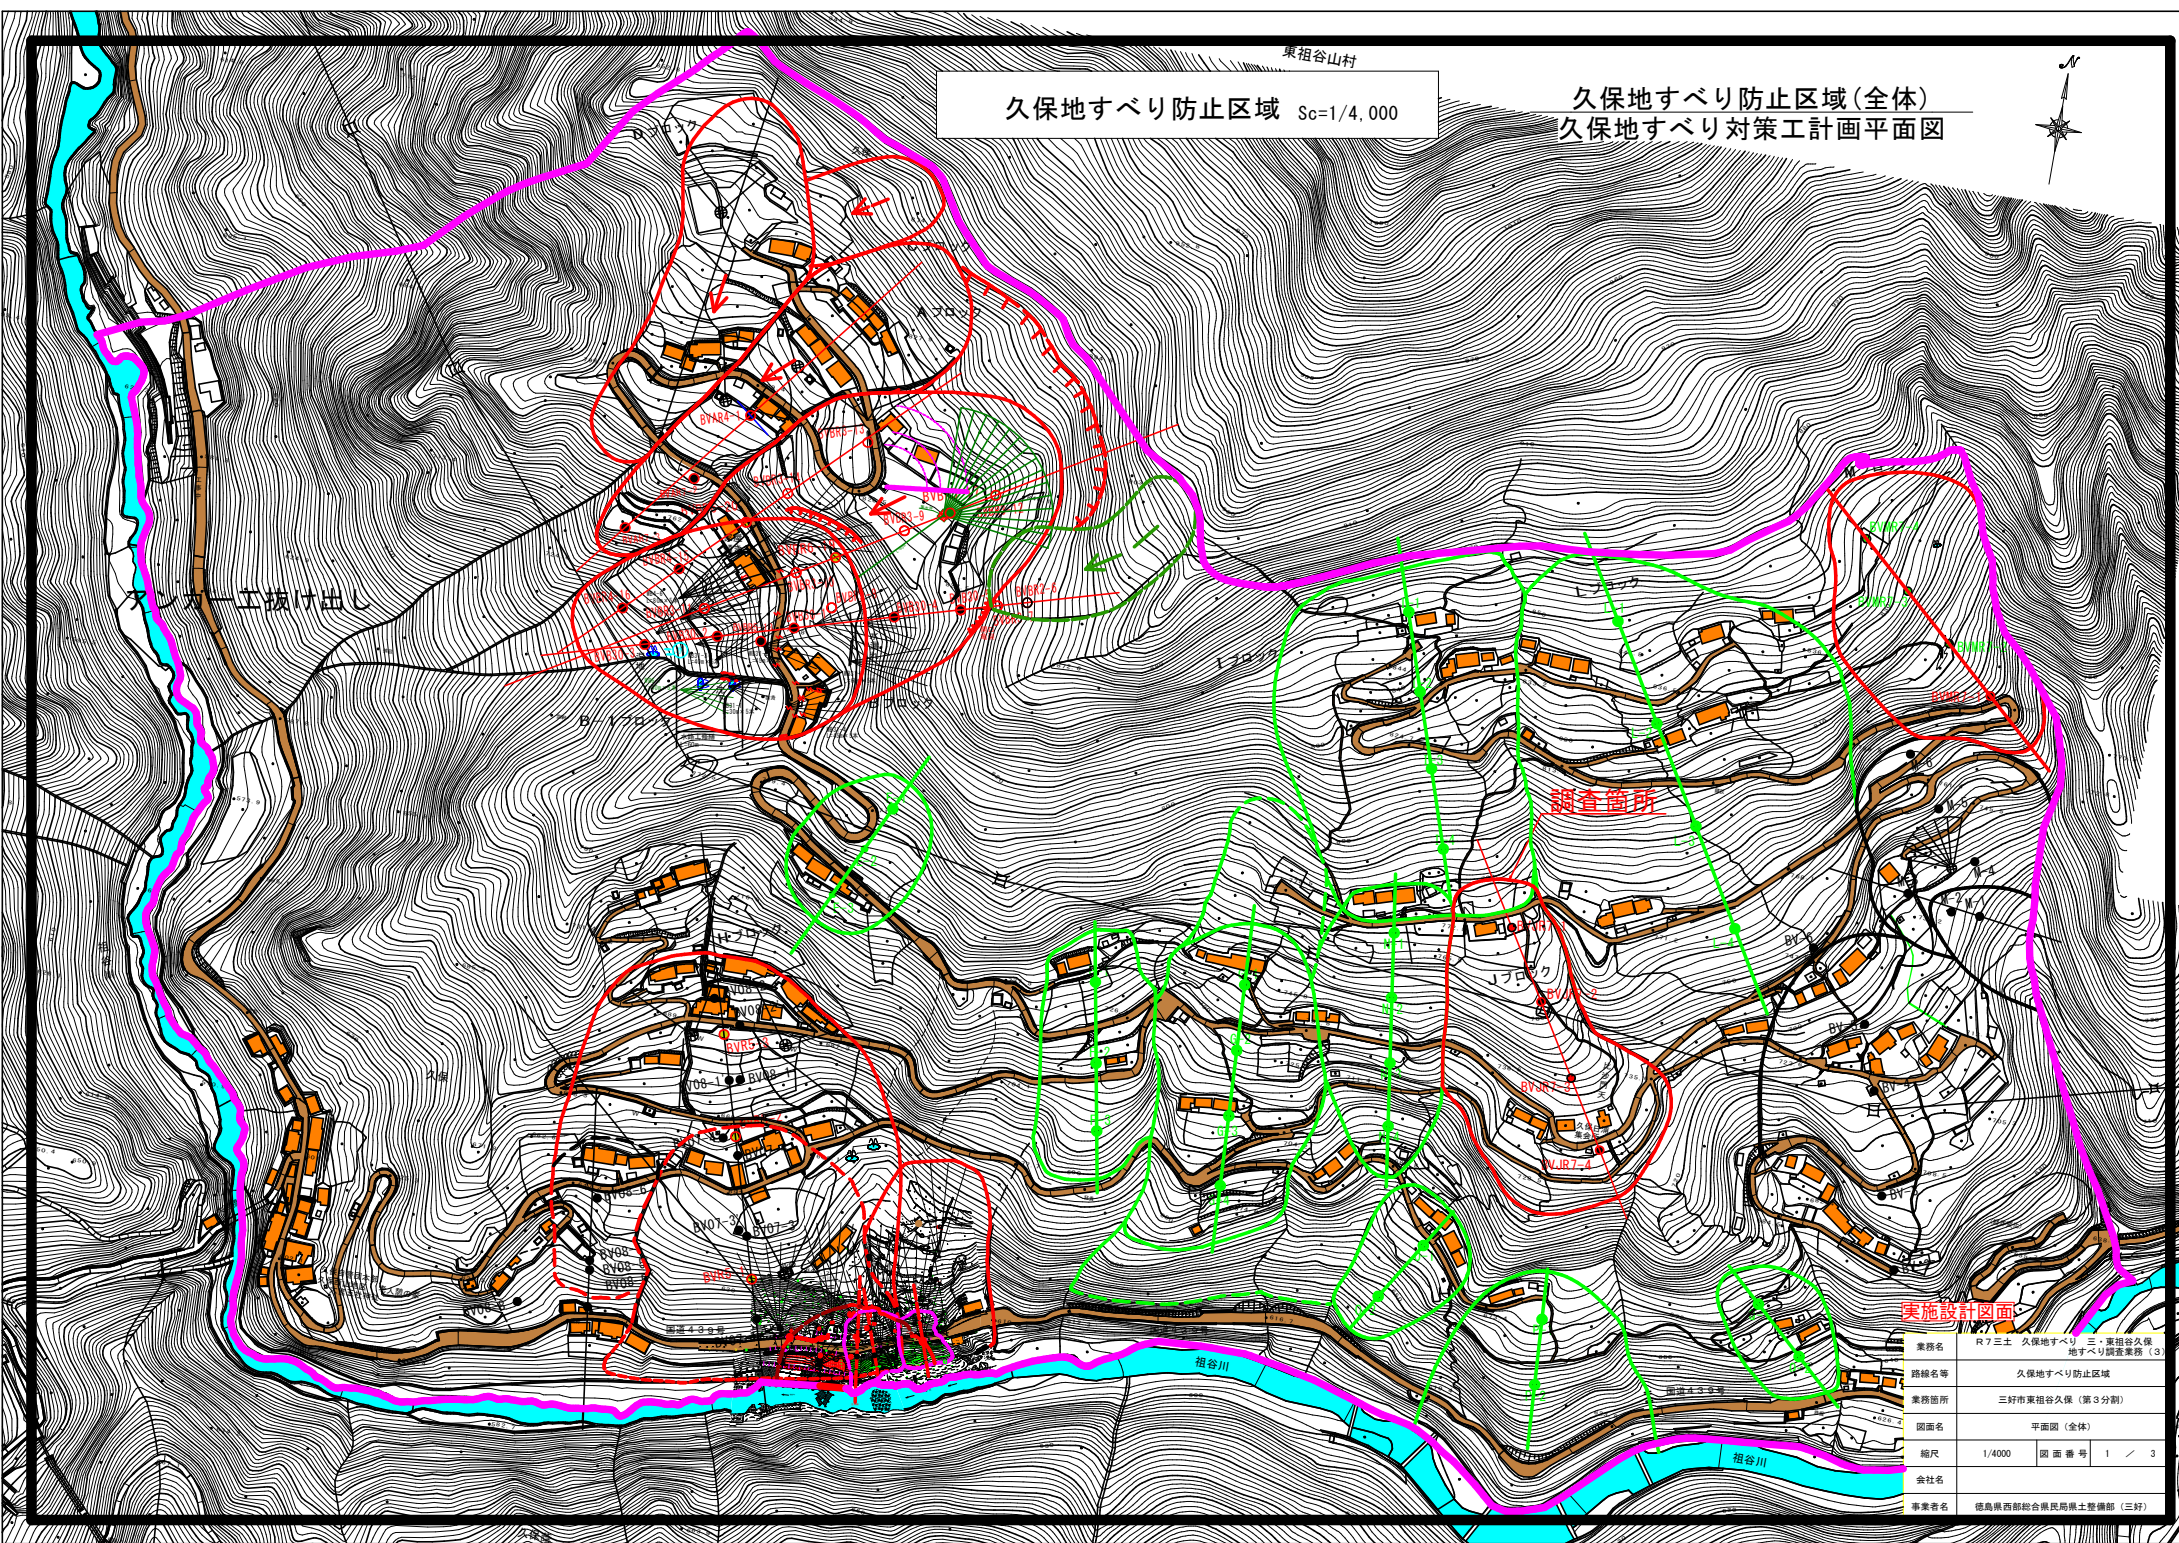


実施設計図面

業務名	R7三土 久保地すべり 三・東祖谷久保地すべり調査業務(3)		
路線名等	久保地すべり防止区域		
業務箇所	三好市東祖谷久保(第3分割)		
図面名	平面図(全体)		
縮尺	1/4000	図面番号	1 / 3
会社名			
事業者名	徳島県西部総合振興局土木整備部(三好)		

凡 例

- 地すべりブロック
- 調査ボーリング位置
- ① 写真位置
- ⤴ 崩壊
- ⚡ 亀裂

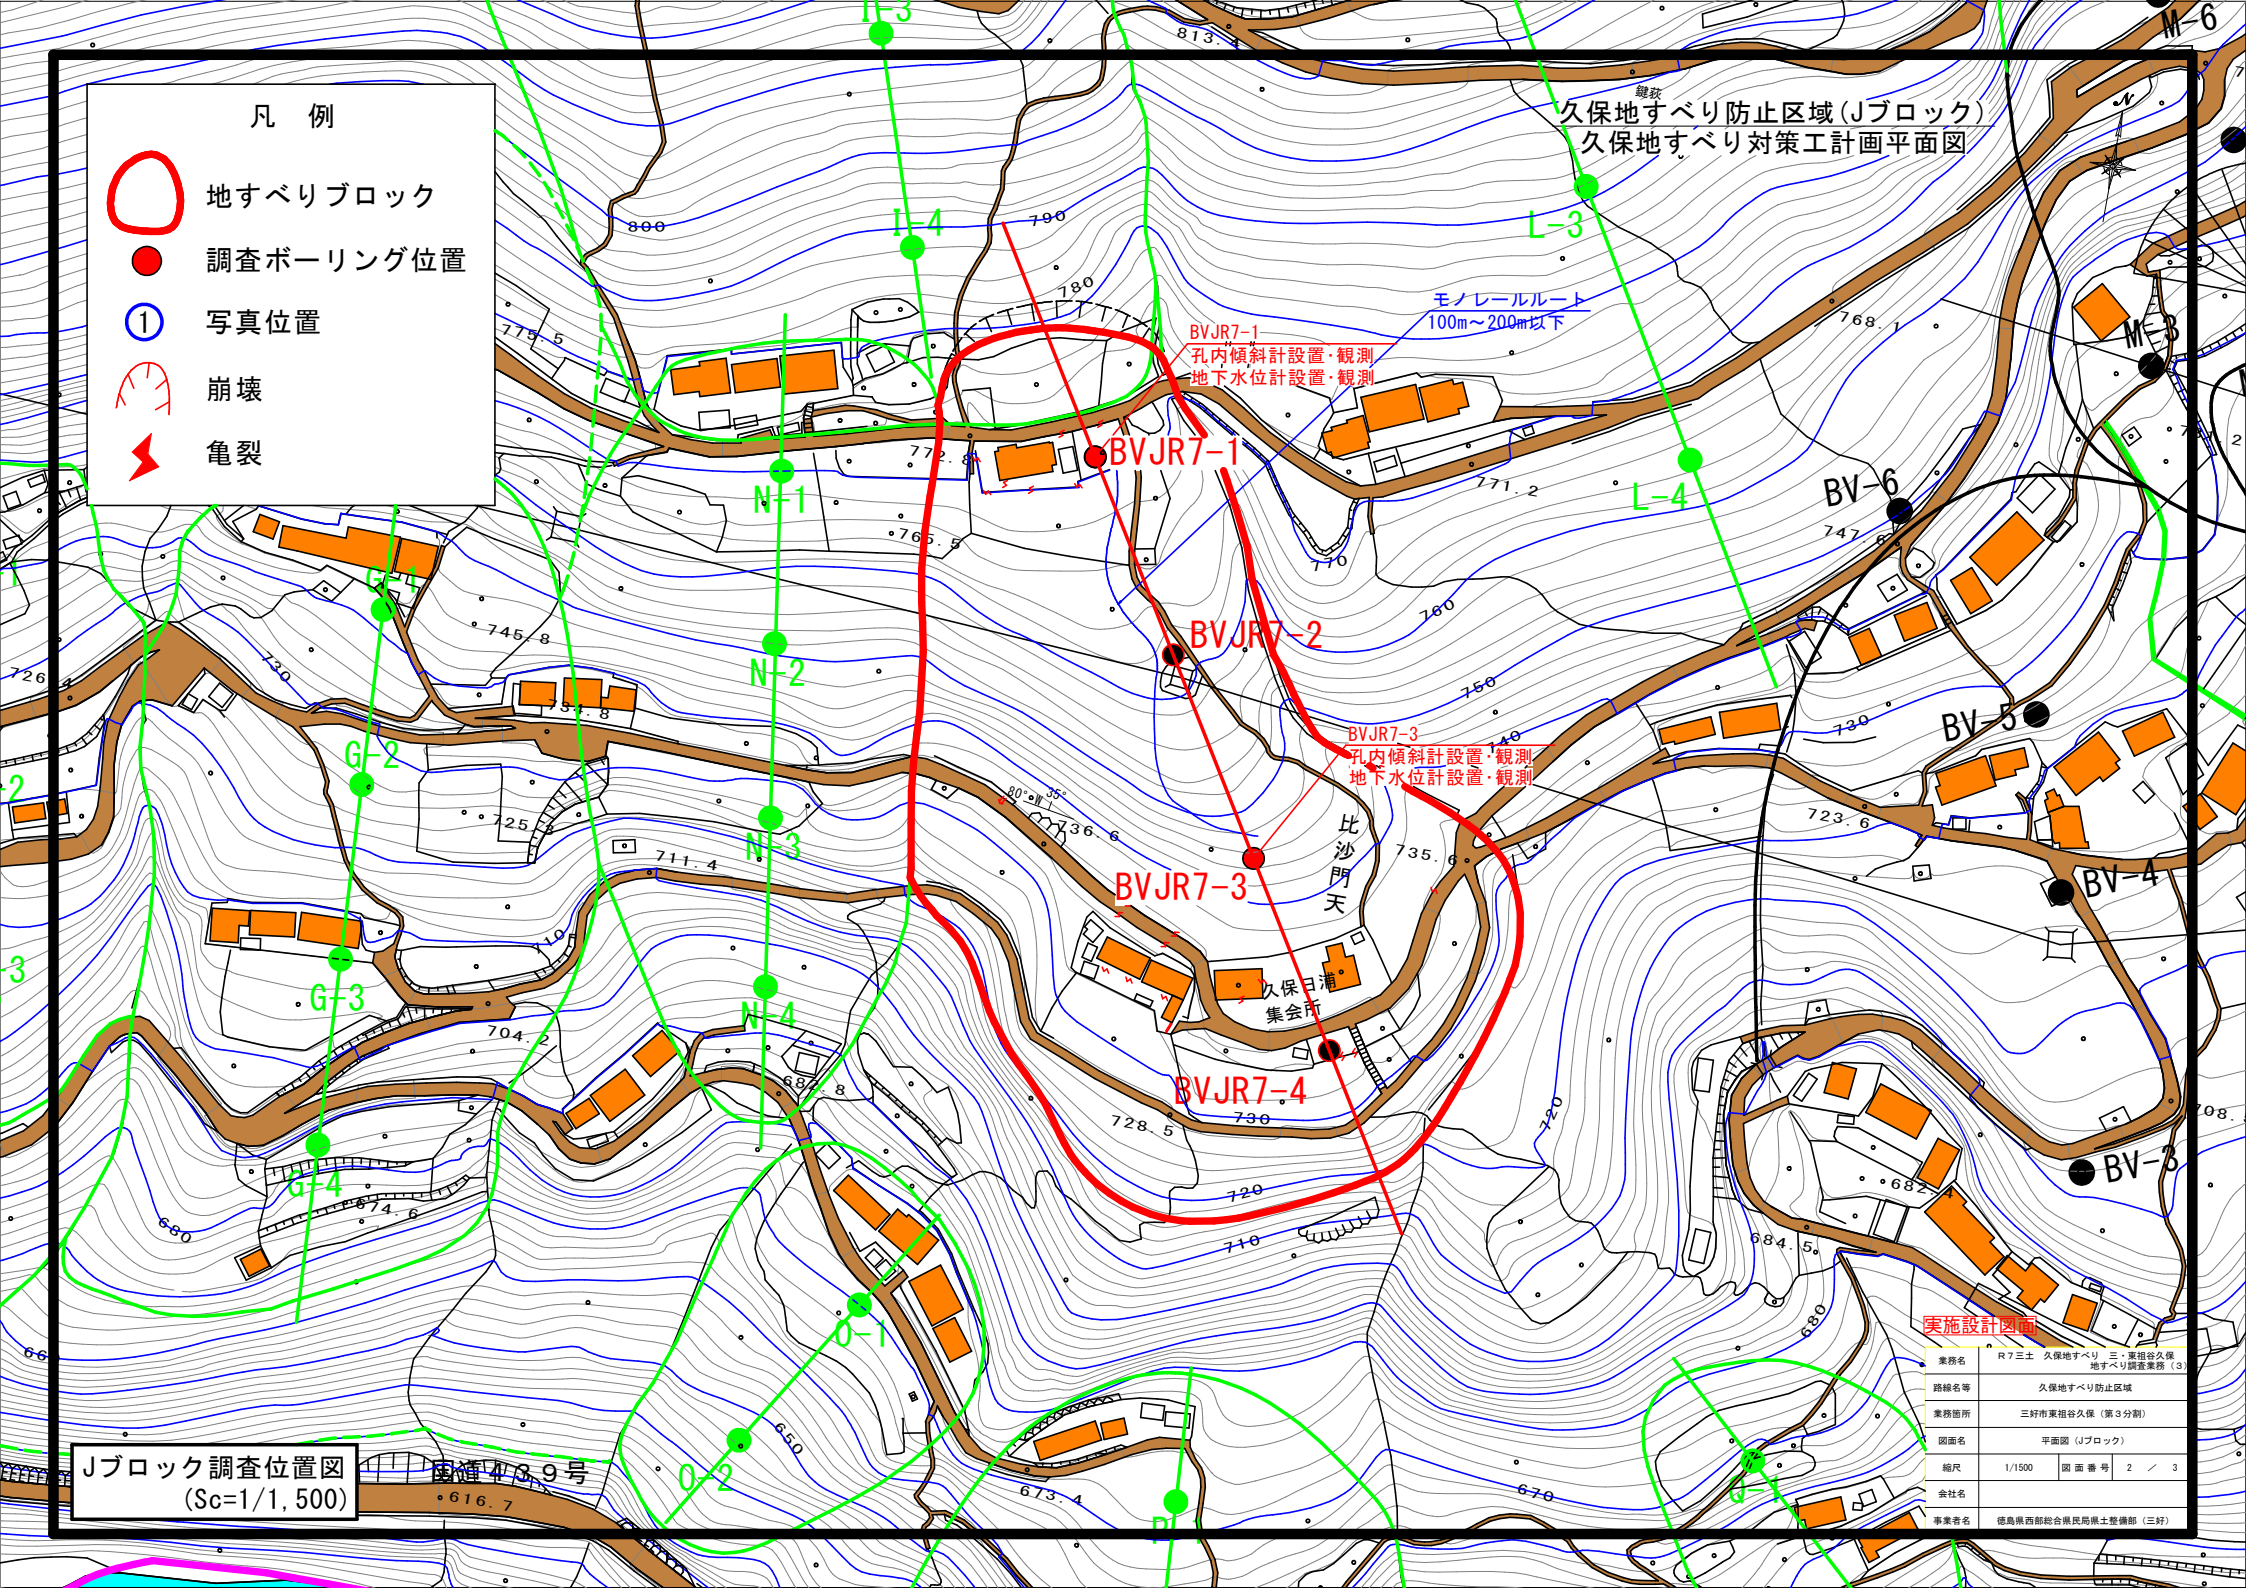

久保地すべり防止区域（Jブロック）
久保地すべり対策工計画平面図

モノレールルート
100m～200m以下

BVJR7-1
孔内傾斜計設置・観測
地下水位計設置・観測

BVJR7-2

BVJR7-3
孔内傾斜計設置・観測
地下水位計設置・観測

BVJR7-4

比沙門天
久保日清
集会所

BV-6

BV-5

BV-4

BV-3


実施設計図面

業務名	R7三士 久保地すべり 三・東祖谷久保 地すべり調査業務（3）
路線名等	久保地すべり防止区域
業務箇所	三好市東祖谷久保（第3分画）
図面名	平面図（Jブロック）
縮尺	1/1500 図面番号 2 / 3
会社名	
事業者名	徳島県西部総合市民局土木整備部（三好）

Jブロック調査位置図
(Sc=1/1,500)

国道439号

久保Jブロックペーロケ断面図
(Sc=1/1,000)

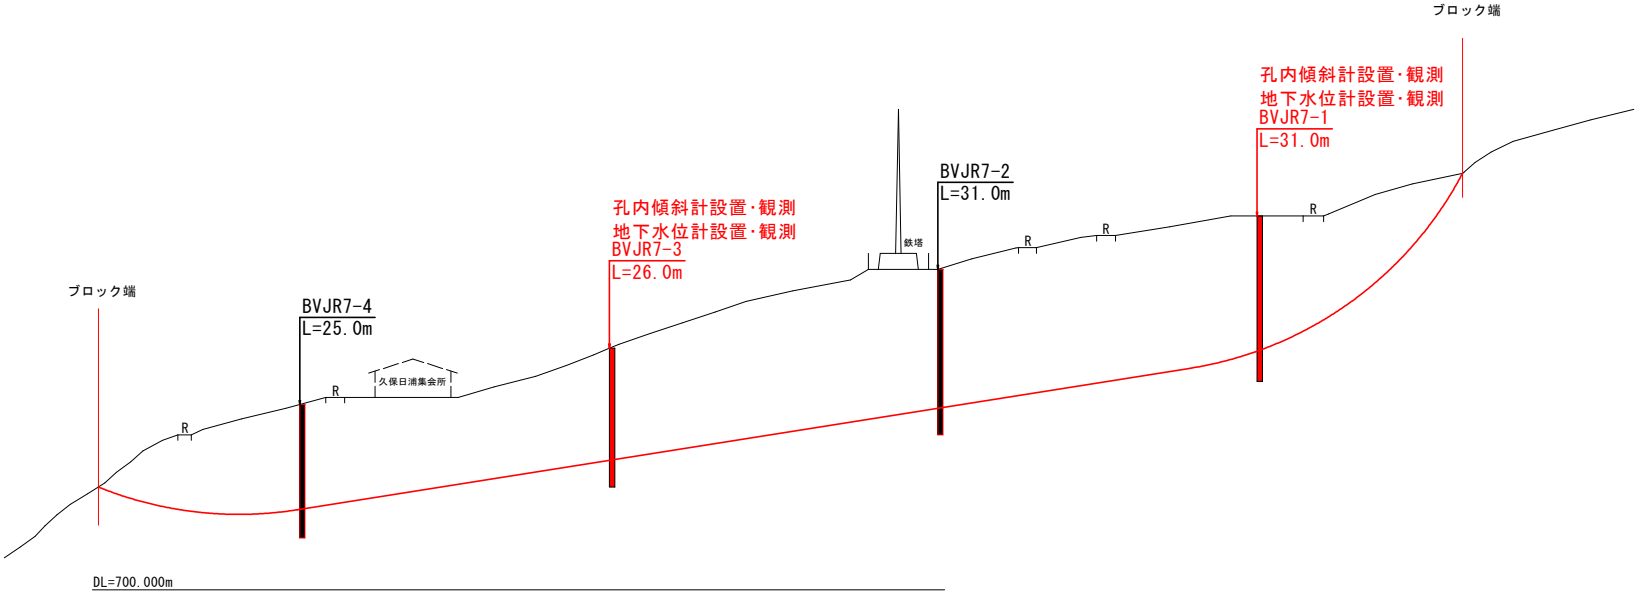

実施設計図面

業務名	R7三土 久保地すべり 三・東祖谷久保地すべり調査業務 (3)		
路線名等	久保地すべり防止区域		
業務箇所	三好市東祖谷久保 (第3分割)		
図面名	断面図 (Jブロック)		
縮尺	1/1000	図面番号	3 / 3
会社名			
事業者名	徳島県西部総合振興局県土整備部 (三好)		