


平面図 S=1:100

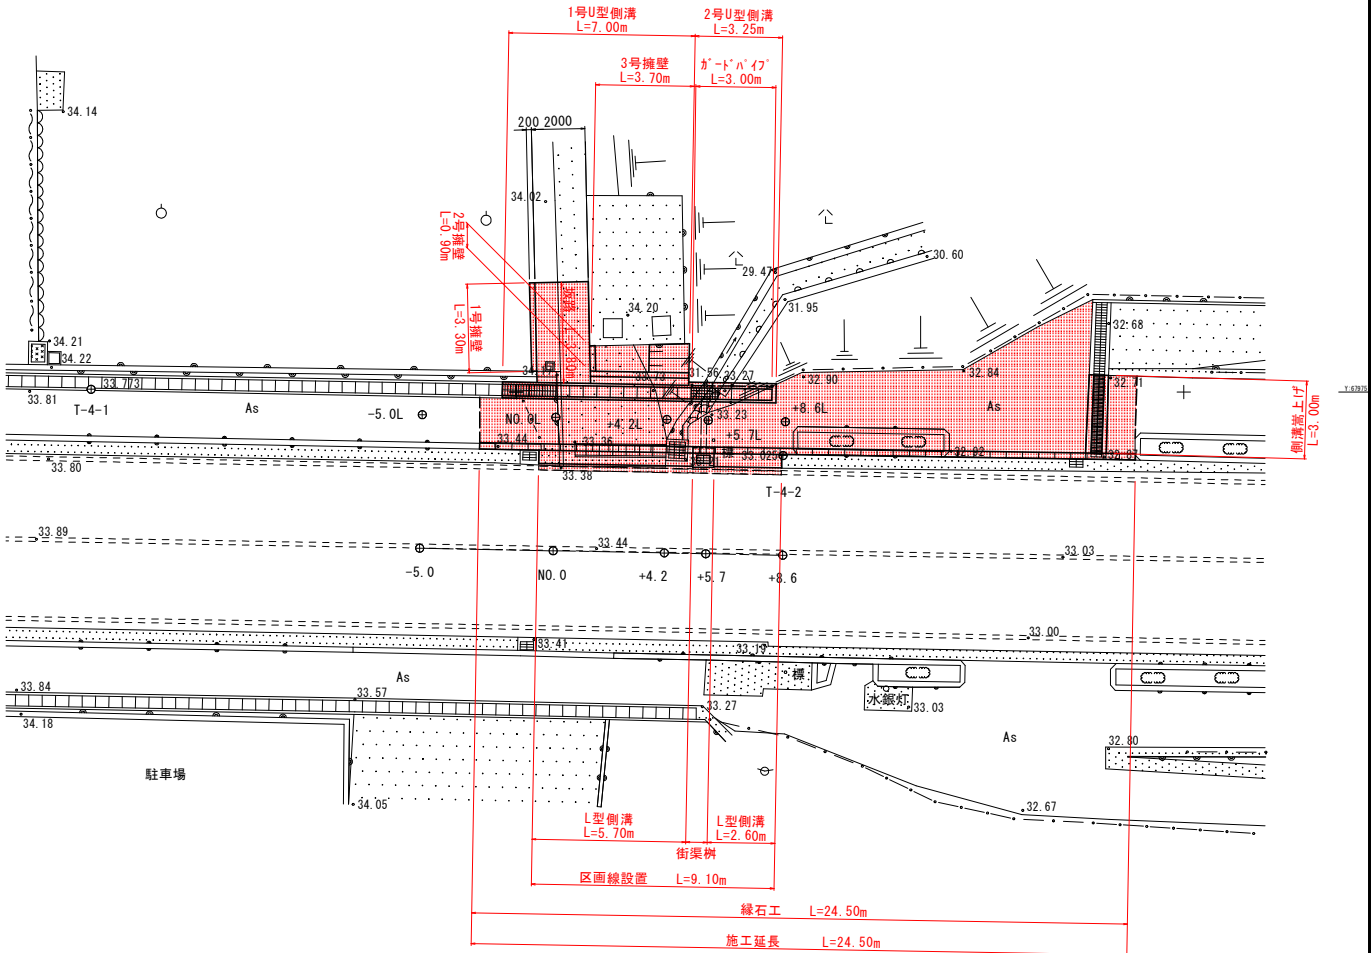

T-3-1
③ 34.427

基準点座標一覧表

測点名	X座標	Y座標	高
T-3-1	119321.691	67964.501	34.427
T-3-2	119227.661	67977.329	34.045
T-4-1	119340.919	67975.100	33.773
T-4-2	119315.008	67972.618	33.025

測点座標一覧表

測点名	X座標	Y座標	高
-5.0	119328.613	67969.148	
NO.0	119323.614	67969.051	
+4.2	119319.452	67968.970	
+5.7	119317.501	67968.940	
+8.6	119315.015	67968.884	
-5.0L	119328.516	67974.147	
NO.0L	119323.517	67974.050	
+4.2L	119319.355	67973.969	
+5.7L	119317.804	67973.839	
+8.6L	119314.919	67973.833	

境界点座標一覧表


測点名	X座標	Y座標	高
WK41-337252	119301.896	67993.831	
WK41-335201	119299.981	67982.797	
WK41-335200	119305.059	67982.217	
WK41-335199	119315.542	67979.889	
YKK2	119318.640	67975.289	
WK41-335198	119319.469	67974.072	
WK41-335197	119320.902	67973.412	
YKK1	119321.175	67975.340	
WK41-335266	119322.174	67982.408	

※坂路延長及び緑石切下位置については、関係者及び監督員と協議の上、決定すること。

実施設計図面

工事名	R7市土 志度山川線 阿波・阿波元町 歩道工事 (担い手確保型)		
路線名等	(主) 志度山川線		
工事箇所	阿波市阿波町元町		
図面名	平面図		
縮尺	1:100	図面番号	1 / 6
会社名			
事業者名	徳島県東部県土整備局〈吉野川〉		






V=1 : 100
H=1 : 100

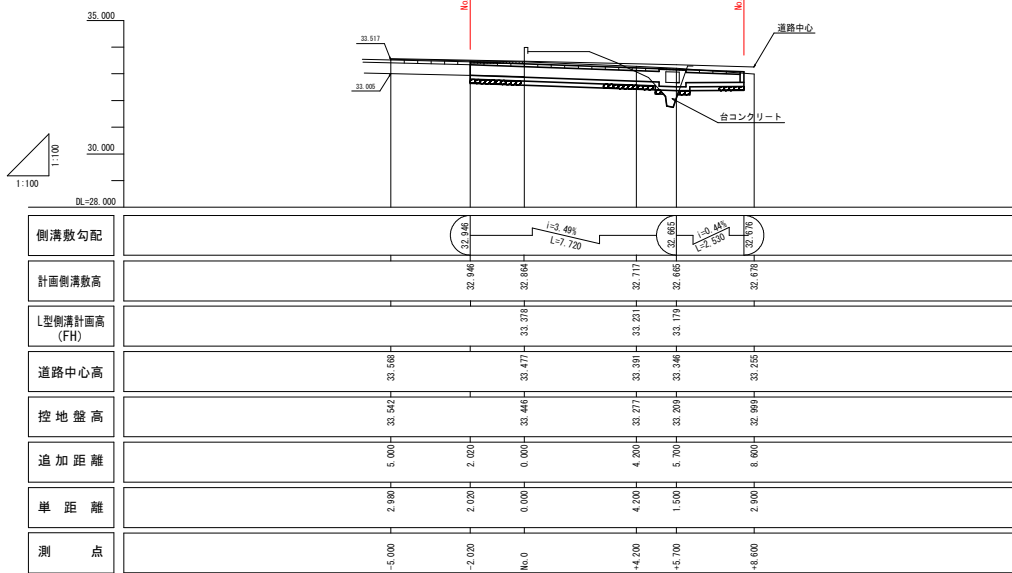

実施設計図面

工事名	R7吉土 志度川土線 阿波・阿波元町 歩道工事 (粗い土嚢保型)		
路線名等	(主) 志度川土線		
工事箇所	阿波市阿波町元町		
図面名	縦断面図		
縮尺	図示	図面番号	2 / 6
会社名			
事業者名	徳島県東部土木整備局 (吉野川)		

横断面図 S=1:100

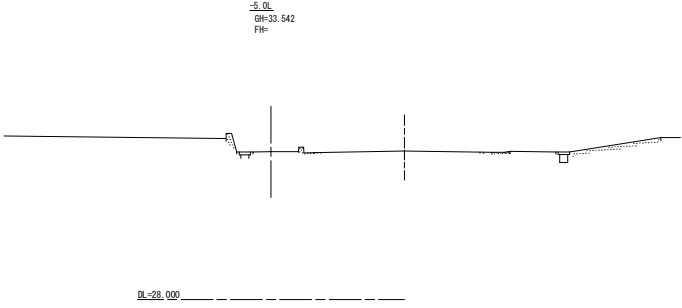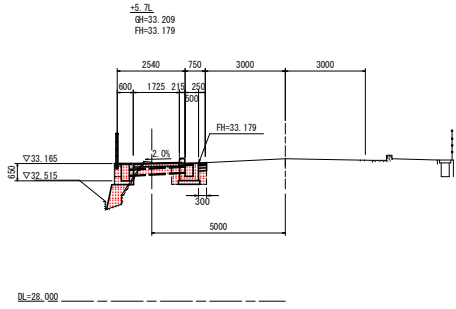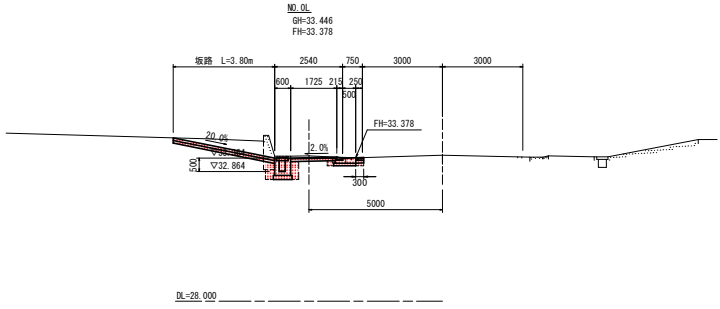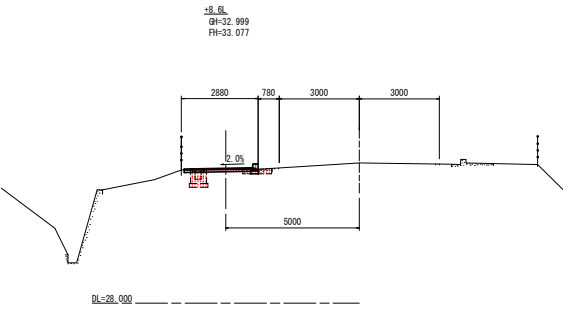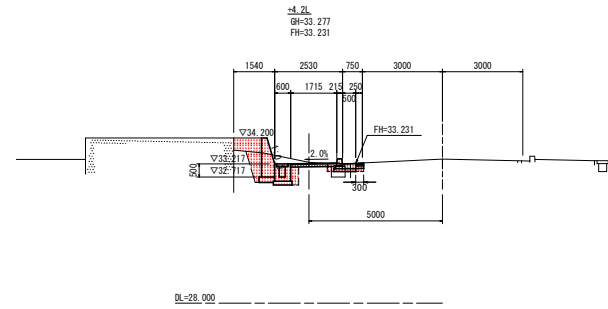


実施設計図面

工事名	R7富士 志度山川線 阿波・阿波元町 歩道工事 (掘い手橋保型)		
路線名等	(主) 志度山川線		
工事箇所	阿波市阿波町元町		
図面名	横断面図		
縮尺	1:100	図面番号	3 / 6
会社名			
事業者名	徳島県東部県土整備局〈吉野川〉		


構造図

L型側溝

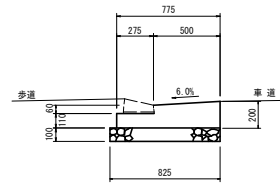


L型側溝		10m当り	
名 称	規格寸法	単位	数 量
コンクリート	σck≧18N/mm ²	m ³	1.228
型枠	均しコン基礎型枠	m ²	3.70
基礎材	RC-30 t=100	m ²	8.25
基礎整正	土 砂	m ²	8.25

ヒューム管 S=1:10

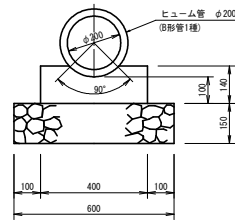

ヒューム管		10m当り	
名 称	規格寸法	単位	数 量
ヒューム管	φ200 8形1種	本	5.0
コンクリート	σck≧18N/mm ²	m ³	0.509
型枠	均しコン基礎型枠	m ²	2.80
基礎材	RC-30 t=150	m ²	6.00
基礎整正	土 砂	m ²	6.00



街渠樹 S=1:20

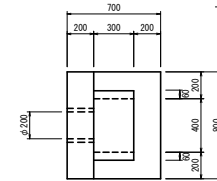

街渠樹		1基当り	
名 称	規格寸法	単位	数 量
コンクリート	σck≧18N/mm ²	m ³	0.284
型枠	小型構造物	m ²	2.62
グレーチング	T-25 289x500x55	組	1.0
基礎材	RC-30 t=150	m ²	0.72
基礎整正	土 砂	m ²	0.72

縁石工 S=1:20


ガッター新設部

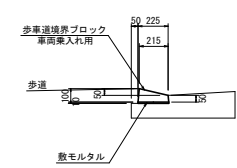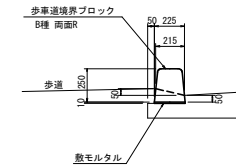

縁石工 (ガッター新設部)		10m当り	
名 称	規格寸法	単位	数 量
ブロック	歩車道境界ブロック	個	16.5
目地モルタル	1:3	m ³	0.008
敷モルタル	1:3	m ³	0.023

1号U型側溝 S=1:20

揚蓋部

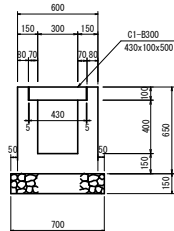


U型側溝 (本体)		1.0m当り	
名 称	規格寸法	単位	数 量
コンクリート	σck≧18N/mm ²	m ³	0.226
型枠	小型構造物	m ²	2.60
基礎材	RC-30 t=150	m ²	0.70
基礎整正	土 砂	m ²	0.70

側溝蓋 (揚蓋)		1.0m当り	
名 称	規格寸法	単位	数 量
側溝蓋	C1-B300	枚	2.0

2号U型側溝 S=1:20


揚蓋部

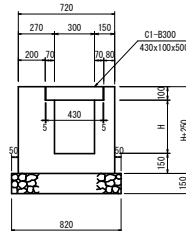

U型側溝 (本体)		1.0m当り	
名 称	規格寸法	単位	数 量
H		mm	400 300
コンクリート	σck≧18N/mm ²	m ³	0.304 0.262
型枠	小型構造物	m ²	2.60 2.20
基礎材	RC-30 t=150	m ²	0.82 0.82
基礎整正	土 砂	m ²	0.82 0.82

側溝蓋 (揚蓋)		1.0m当り	
名 称	規格寸法	単位	数 量
側溝蓋	C1-B300	枚	2.0

グレーチング部 (泥溜部)

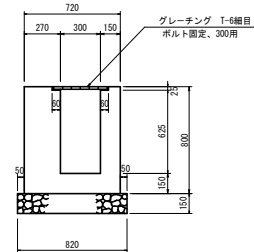


U型側溝 (本体)		1.0m当り	
名 称	規格寸法	単位	数 量
コンクリート	σck≧18N/mm ²	m ³	0.378
型枠	小型構造物	m ²	3.15
基礎材	RC-30 t=150	m ²	0.82
基礎整正	土 砂	m ²	0.82


側溝蓋 (グレーチング蓋)		1.0m当り	
名 称	規格寸法	単位	数 量
グレーチング	T-6、ボルト固定、細目 組	組	1.0

標準部

車両乗入れ部

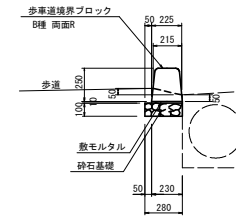


縁石工 (既設路側排水管部・標準)		10m当り	
名 称	規格寸法	単位	数 量
ブロック	歩車道境界ブロック	個	16.5
目地モルタル	1:3	m ³	0.008
敷モルタル	1:3	m ³	0.023
コンクリート	RC-30 t=100	m ²	2.80
基礎整正	土 砂	m ²	2.80


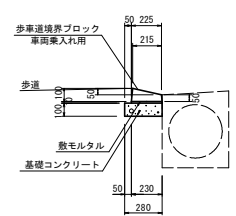


縁石工 (既設路側排水管部・乗入)		10m当り	
名 称	規格寸法	単位	数 量
ブロック	歩車道境界ブロック	個	16.5
目地モルタル	1:3	m ³	0.008
敷モルタル	1:3	m ³	0.023
コンクリート	σck≧18N/mm ²	m ³	0.280
型枠	均しコン基礎型枠	m ²	1.00
基礎整正	土 砂	m ²	2.80

ガードパイプ S=1:20

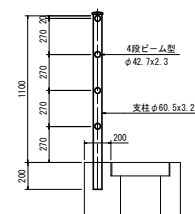

側溝台コンクリート S=1:40

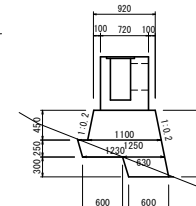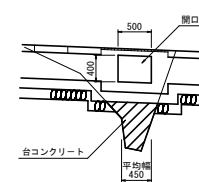


実施設計図面


工事名	R7番土 志度山川線 阿波・阿波元町 歩道工事 (旧い手摺壁型)		
路線名等	(主) 志度山川線		
工事箇所	阿波市阿波町元町		
図面名	構造図		
縮尺	図示	図面番号	4 / 6
会社名			
事業者名	徳島県東部県土整備局 (吉野川)		

排水工展開図


U型側溝	V=1:30 H=1:50
------	------------------

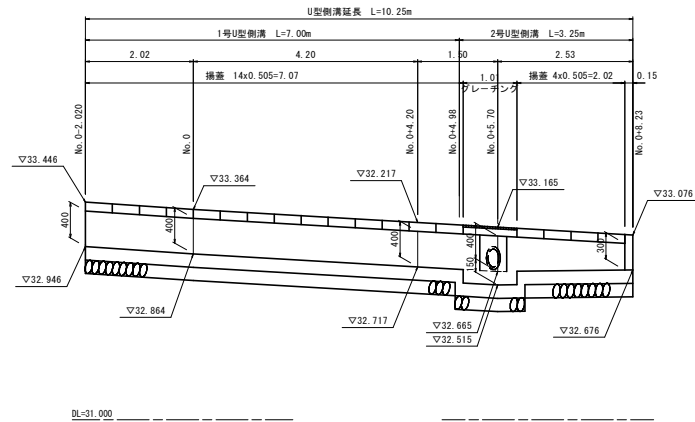



步 道 S=1:50

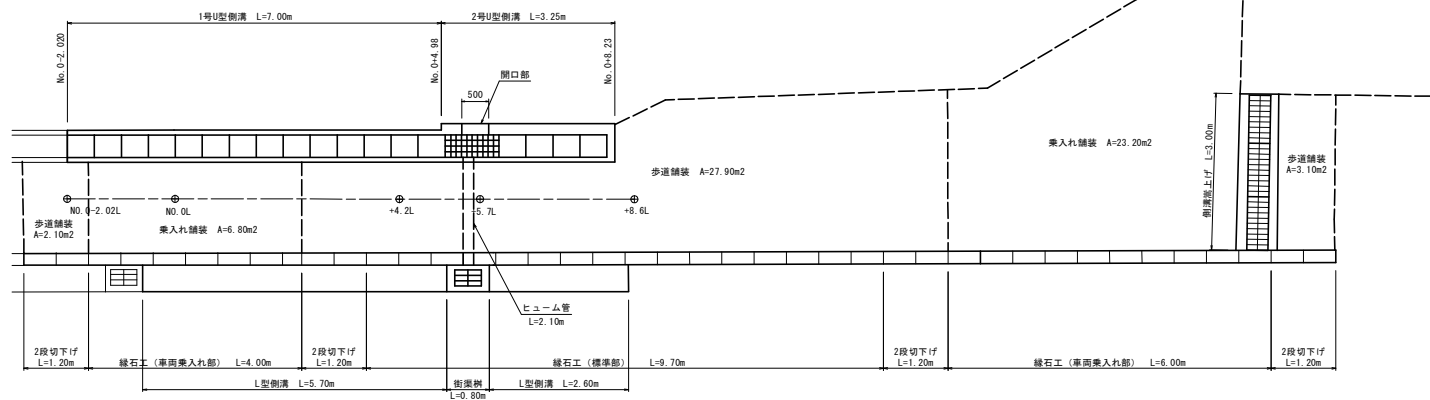

側溝嵩上げ工 S=1:25

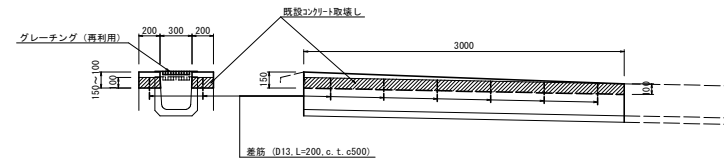





舗装構成図 S=1:10

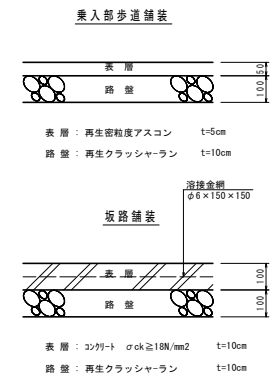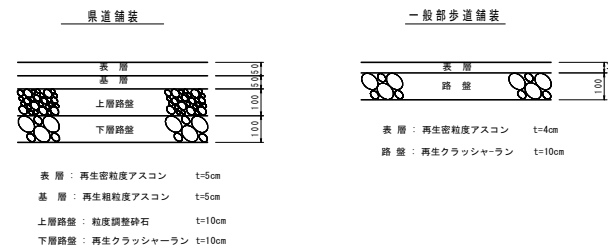


実施設計図面

工事名	R7吉土 志度山川線 阿波・阿波元町 歩道工事 (担い手確保型)		
路線名等	(主) 志度山川線		
工事箇所	阿波市阿波元町		
図面名	展開図		
縮尺	図示	図面番号	5 / 6
会社名			
事業者名	徳島県東部土木整備局（吉野川）		

擁壁工展開図 S=1:50

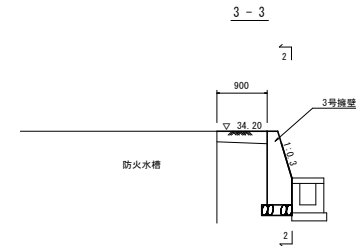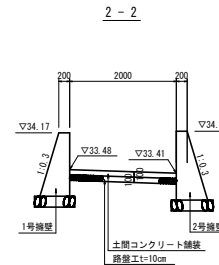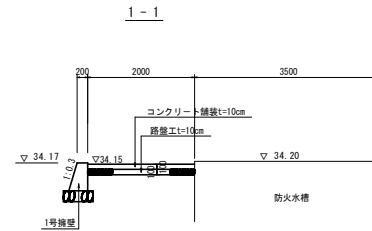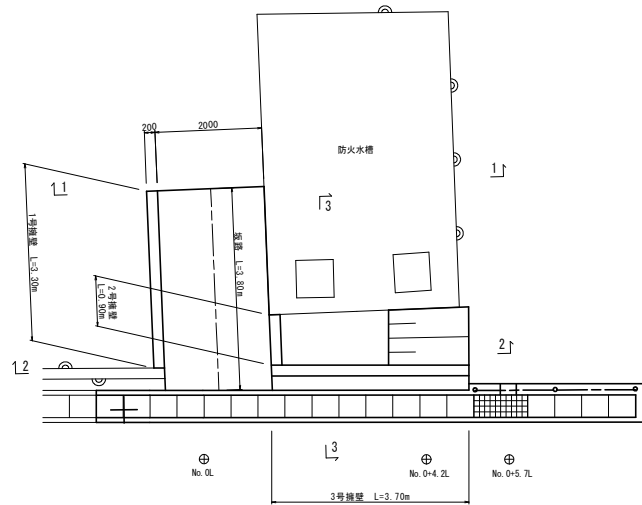


1号、2号擁壁構造図

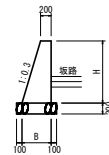

1号、2号擁壁		1.0m当り	
名 称	規格寸法	単位	算 式
H		mm	
B		mm	$0.3H+0.20$
コンクリート	$\sigma_{ck} \geq 18N/mm^2$	m ³	$0.15H+0.20H$
型枠	小型構造物	m ²	$2.04H$
基礎材	RC-40 t=200	m ²	$0.3H+0.40$
基面整正	土 砂	m ²	$0.3H+0.40$


2号擁壁展開図

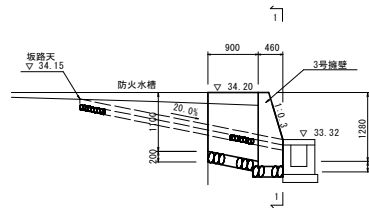

DL=31.000

2号擁壁		1.0m当り	
名 称	規格寸法	単位	数 量
H		mm	1100 1280
コンクリート	$\sigma_{ck} \geq 18N/mm^2$	m ³	0.402 0.502
型枠	小型構造物	m ²	2.25 2.62
基礎材	RC-40 t=200	m ²	0.73 0.78
基面整正	土 砂	m ²	0.73 0.78


3号擁壁展開図

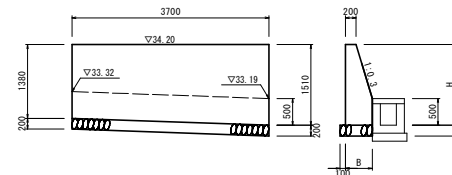

DL=31.000

3号擁壁		1.0m当り	
名 称	規格寸法	単位	数 量
H		mm	1380 1510
コンクリート	$\sigma_{ck} \geq 18N/mm^2$	m ³	0.524 0.607
型枠	小型構造物	m ²	2.30 2.56
基礎材	RC-40 t=200	m ²	0.56 0.60
基面整正	土 砂	m ²	0.56 0.60

1号擁壁展開図

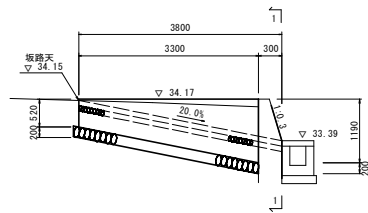

DL=31.000

1号擁壁		1.0m当り	
名 称	規格寸法	単位	数 量
H		mm	520 1190
コンクリート	$\sigma_{ck} \geq 18N/mm^2$	m ³	0.145 0.450
型枠	小型構造物	m ²	1.06 2.43
基礎材	RC-40 t=200	m ²	0.56 0.76
基面整正	土 砂	m ²	0.56 0.76

3号擁壁		1.0m当り	
名 称	規格寸法	単位	算 式
H		mm	
B		mm	$0.3H+0.05$
コンクリート	$\sigma_{ck} \geq 18N/mm^2$	m ³	$0.15H+0.20H+0.0375$
型枠	小型構造物	m ²	$2.04H+0.522$
基礎材	RC-40 t=200	m ²	$0.3H+0.15$
基面整正	土 砂	m ²	$0.3H+0.15$

実施設計図面

工事名	R7市土 志度山川線 阿波・阿波元町 歩道工事 (掘削手掘保型)		
路線名等	(主) 志度山川線		
工事箇所	阿波市阿波町元町		
図面名	擁壁工展開図		
縮尺	図示	図面番号	6 / 6
会社名			
事業者名	徳島県東部県土整備局〈吉野川〉		