


# ゲート補修図

S=1:50

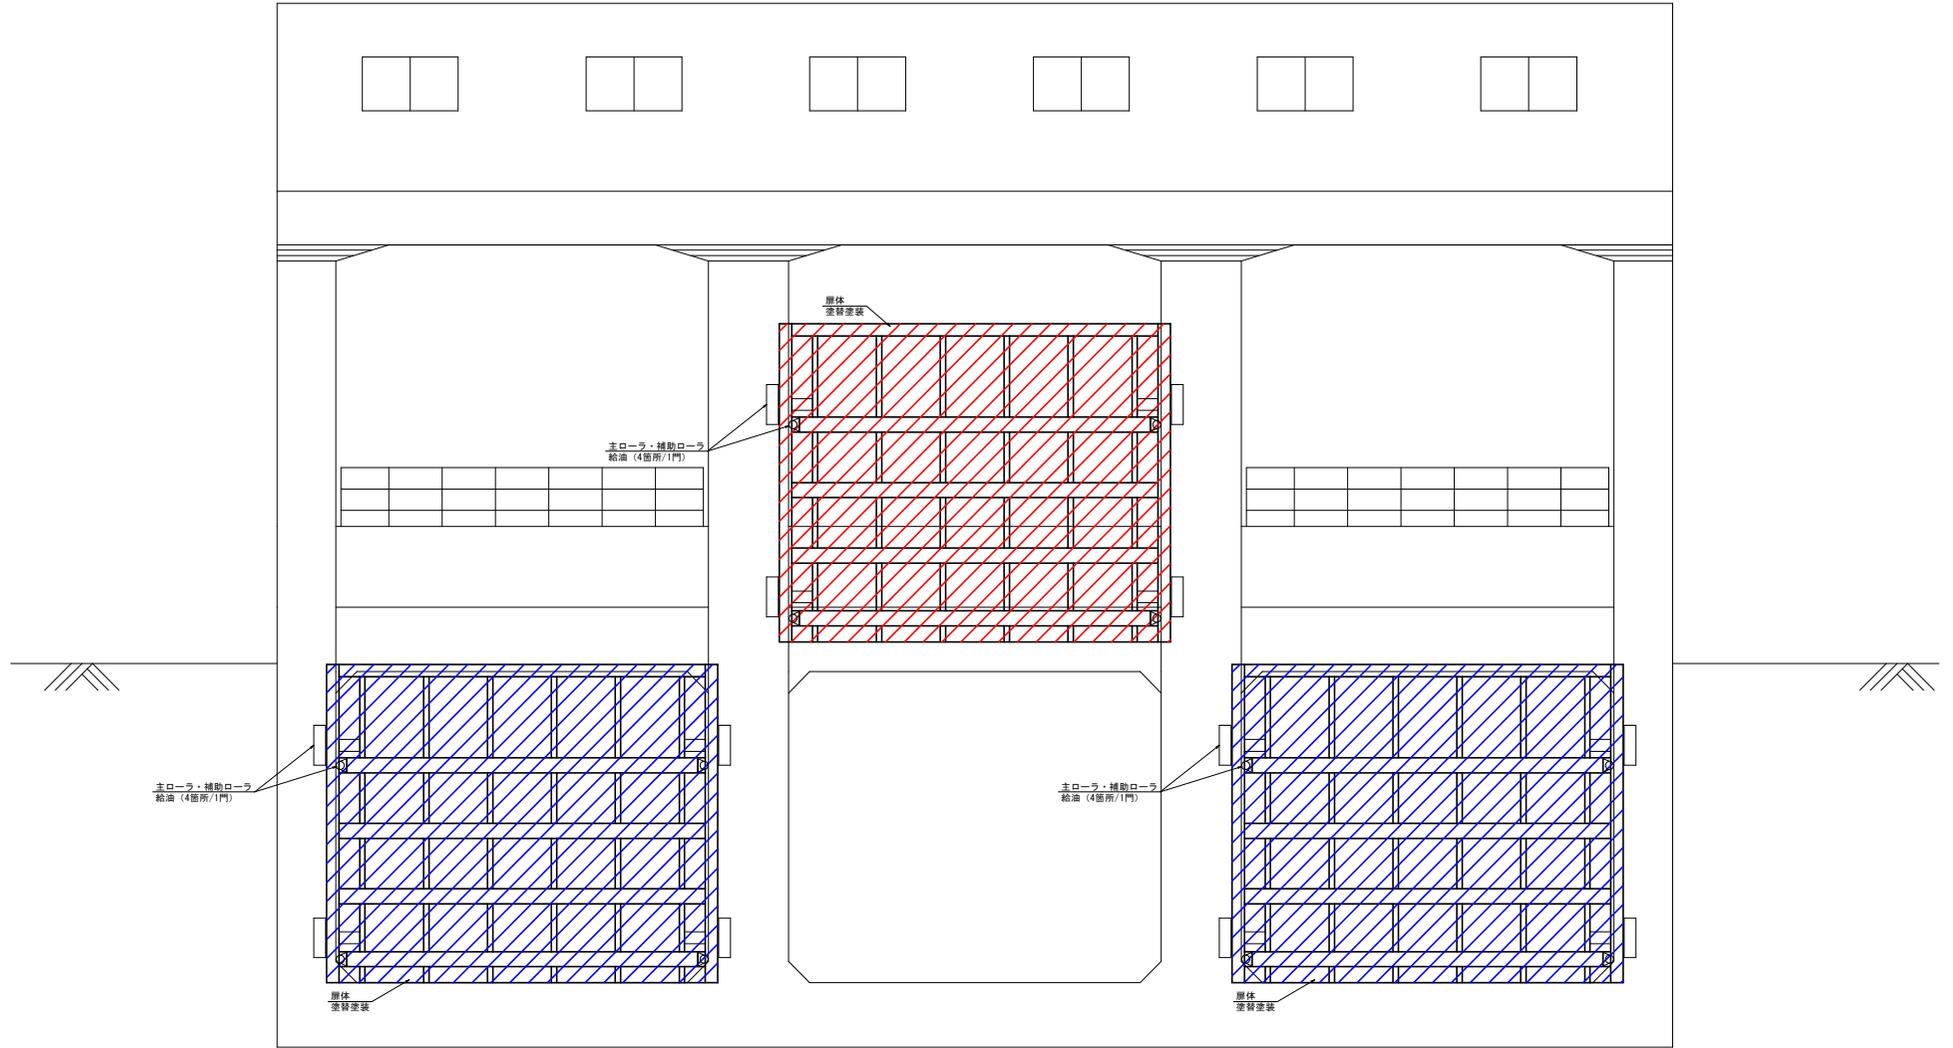

部位	数量	単位
左岸側ゲート	255.51	m <sup>2</sup>
中央ゲート	255.51	m <sup>2</sup>
右岸側ゲート	255.51	m <sup>2</sup>

工程	塗料名	標準膜厚 (μm)	標準塗布割合 (g/m <sup>2</sup> )
清掃・水洗い		-	-
素地調整	2種ケレン相当 (湿式塗膜剥離)	-	-
第1層 (下塗り)	有機ジンクリッチペイント	75	500
第2層 (下塗り)	変性エポキシ樹脂塗料下塗り (大気部用)	60	240
第3層 (下塗り)	変性エポキシ樹脂塗料下塗り (大気部用)	60	240
第4層 (中塗り)	ポリウレタン樹脂塗料用中塗り	40	180
第5層 (上塗り)	ポリウレタン樹脂塗料用上塗り	30	140

## 設計図面 (当初)


工事名	R7徳土 角ノ瀬放水路 徳・国府 橋門塗装工事 (担い手確保型) (着手日指定型)
路線名等	角ノ瀬放水路
工事箇所	徳島市国府町東黒田
図面名	ゲート補修一般図
縮尺	図示 図面番号 1 / 3
会社名	
事業者名	徳島県東部県土整備局<徳島>




# 仮設一般図(2)

中央ゲート施工時


平面図 S=1:500

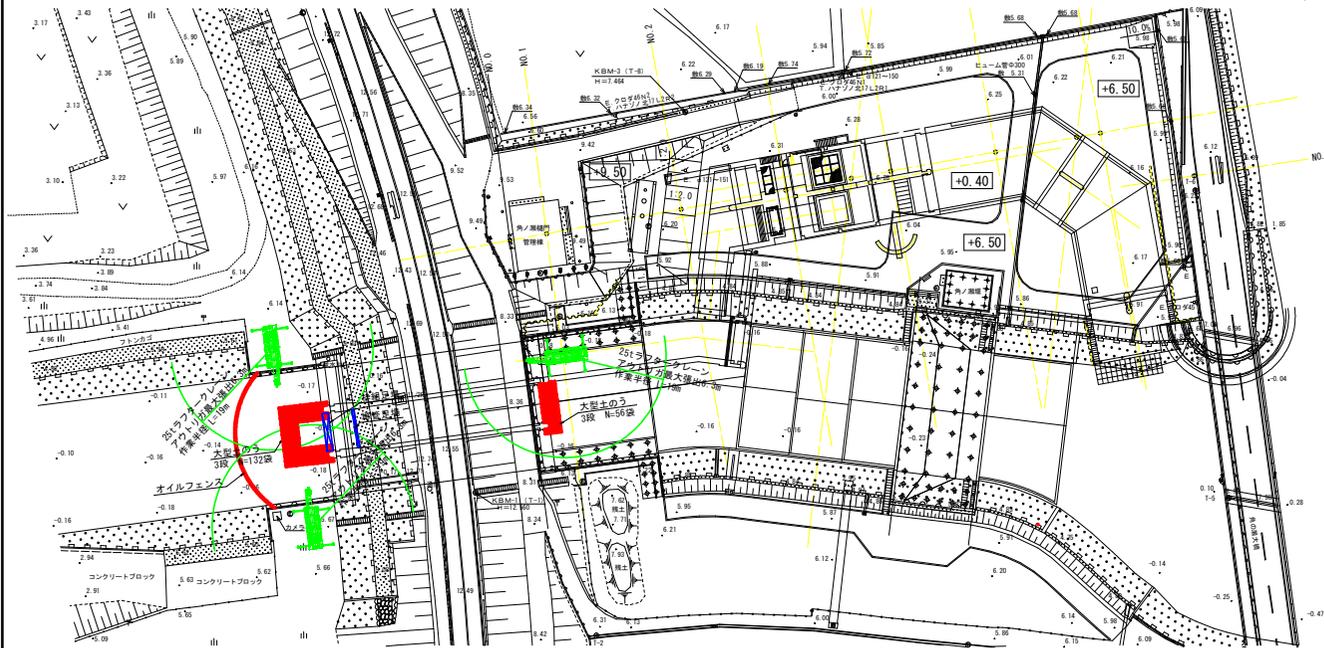

正面図 S=1:200

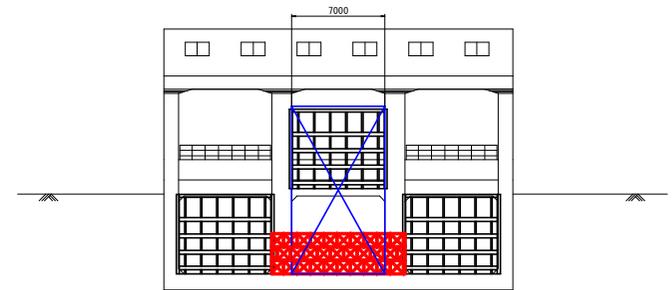

横断面図 S=1:200

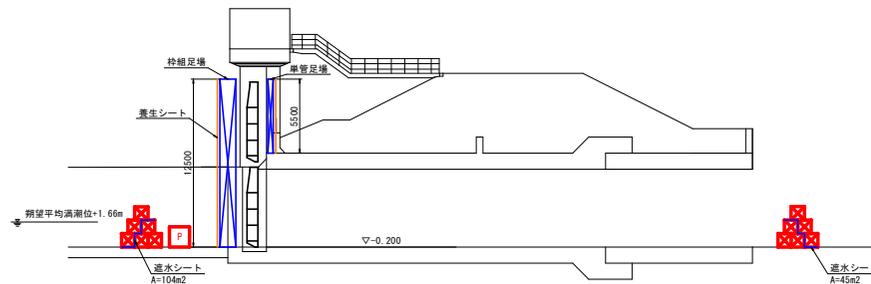

設計図面 (当初)

工事名	R7徳土 角ノ瀬放水路 徳・国府 橋門建設工事 (担い手確保型) (着平日指定型)
路線名等	角ノ瀬放水路
工事箇所	徳島市国府町東黒田
図面名	仮設一般図(2)
縮尺	図示 図面番号 3 / 3
会社名	
事業者名	徳島県東部県土整備局<徳島>