


STEP1:下流側坂路築造

1. 町道より河川手前まで設置された坂路を使用し、堰堤直下までの工事用搬入路を築造する。
2. 現況坂路は、幅員2.0m～3.5m程度であり、既設石積み擁壁の補強及び拡幅のために大型土のうを設置する。
3. 河川内は踏架を設置して横断し、河川中央付近を通る工事用道路を設置する。
4. 現道を使用する区間は、現道の勾配を使用する。

STEP1:下流側河川内坂路撤去

平面図 S=1/200

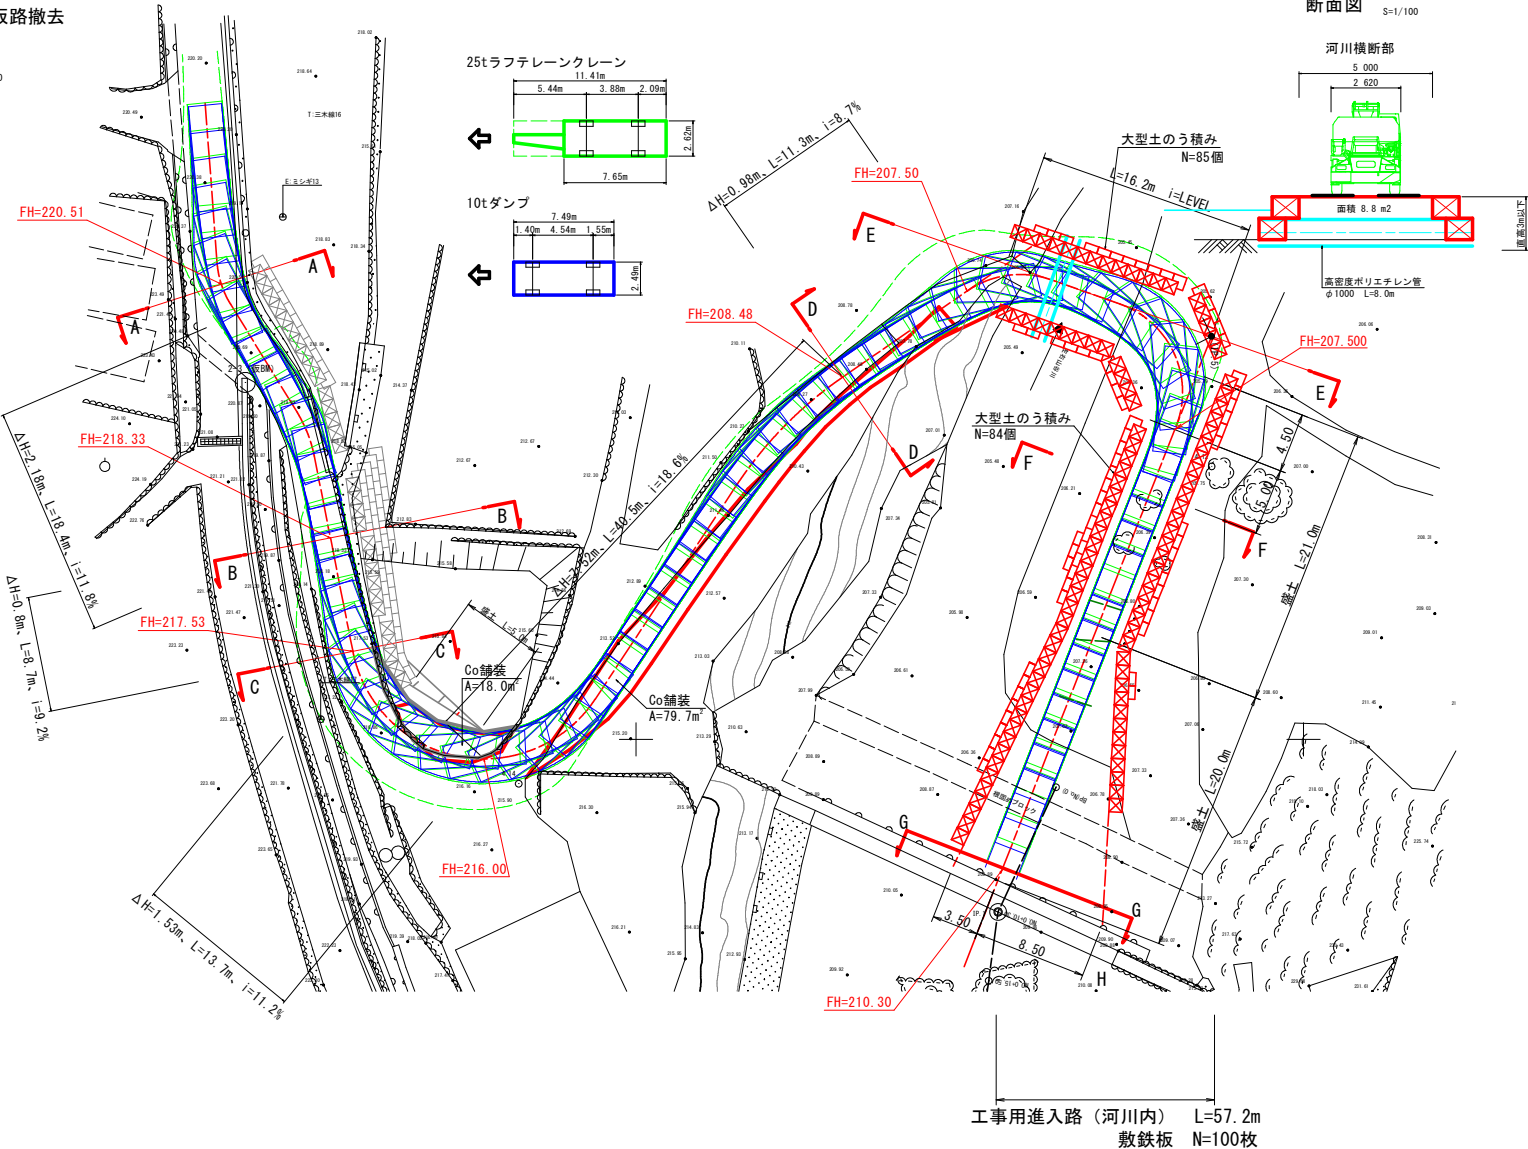


横断面図

S=1/200


E-E断面

FH=207.50

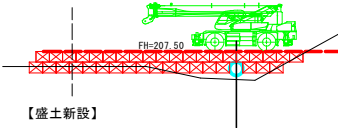


F-F断面

FH=207.90

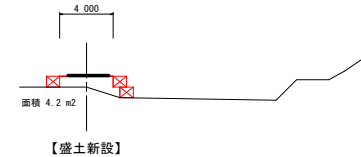


G-G断面

FH=210.30

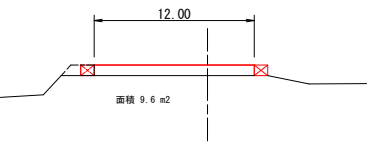


縦断面図(既設堰堤下の搬入部)

S=1/200

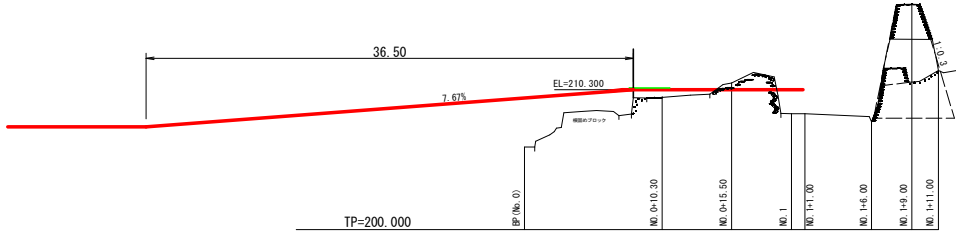

断面図 S=1/100


河川横断面部

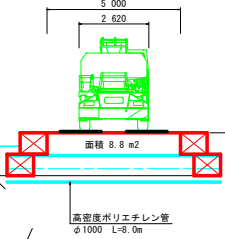


参考図面(当初)

工事名	R7徳土 左右山谷 神・下分 砂防工事(1) (組手擁壁型) (標準日指定型)
路線名等	左右山谷
工事箇所	名西郡神山町下分字左右山 (第1分節)
図面名	施工計画図(案)
縮尺	図示 図面番号 1 / 2
会社名	
事業者名	徳島県東部農土整備局<徳島>



STEP6:右岸 前庭保護工施工

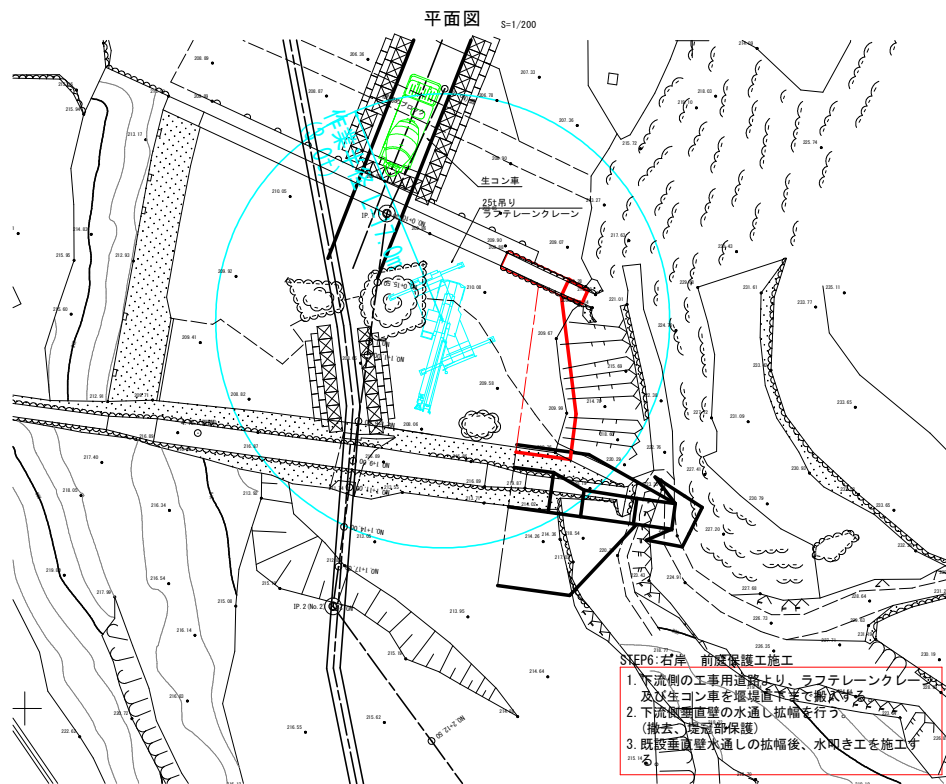

STEP7:仮締切工、仮排水工施工

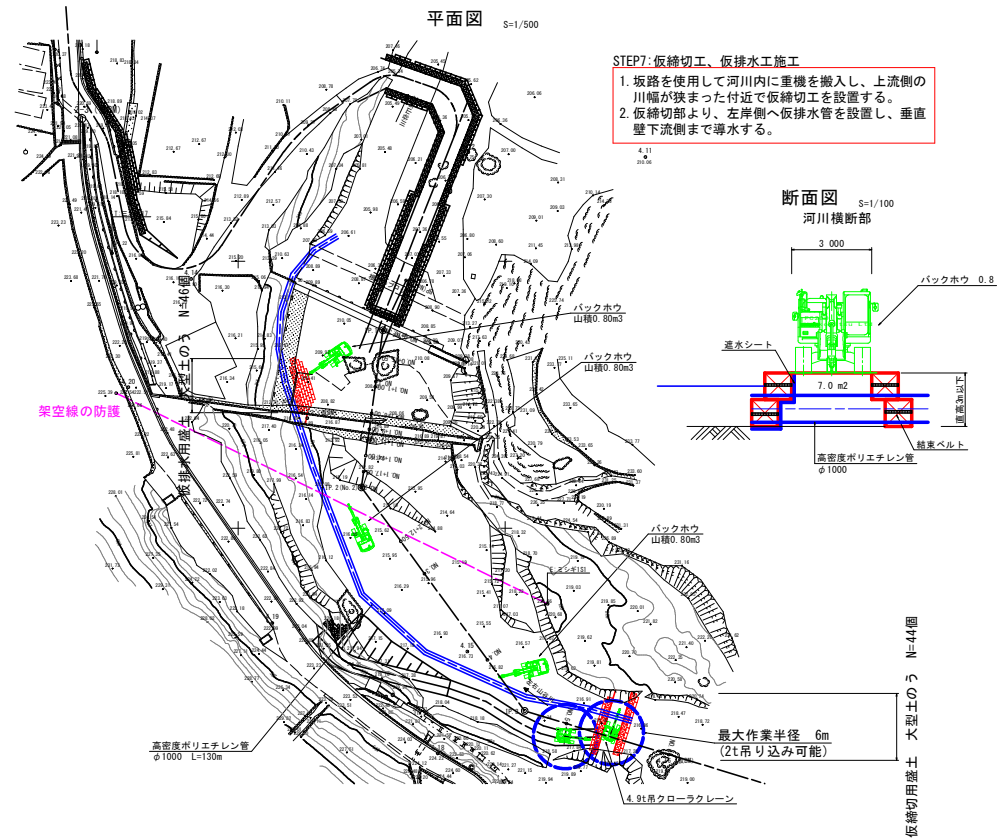

縦断図 S=1/200

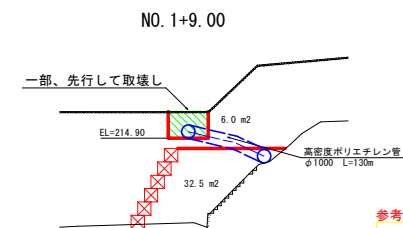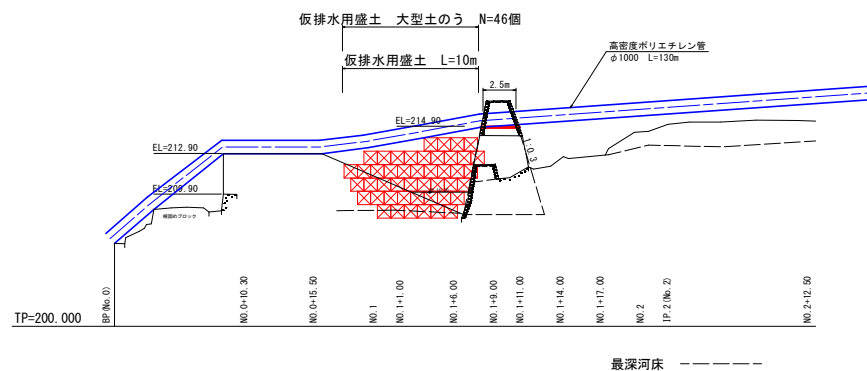

参考図面 (当初)			
工事名	R 7 徳土 左右山 特ノ下分 砂防工事 (1) (掘ノ手護保壁) (掘手日指定型)		
路線名等	左右山谷		
工事箇所	名西郡神山町下分字左右山 (第 1 分節)		
図面名	施工計画図 (案)		
縮尺	図示	図面番号	2 / 2
会社名			
事業者名	徳島県東部県土整備局<徳島>		