


仮設計画平面図

S=1:500

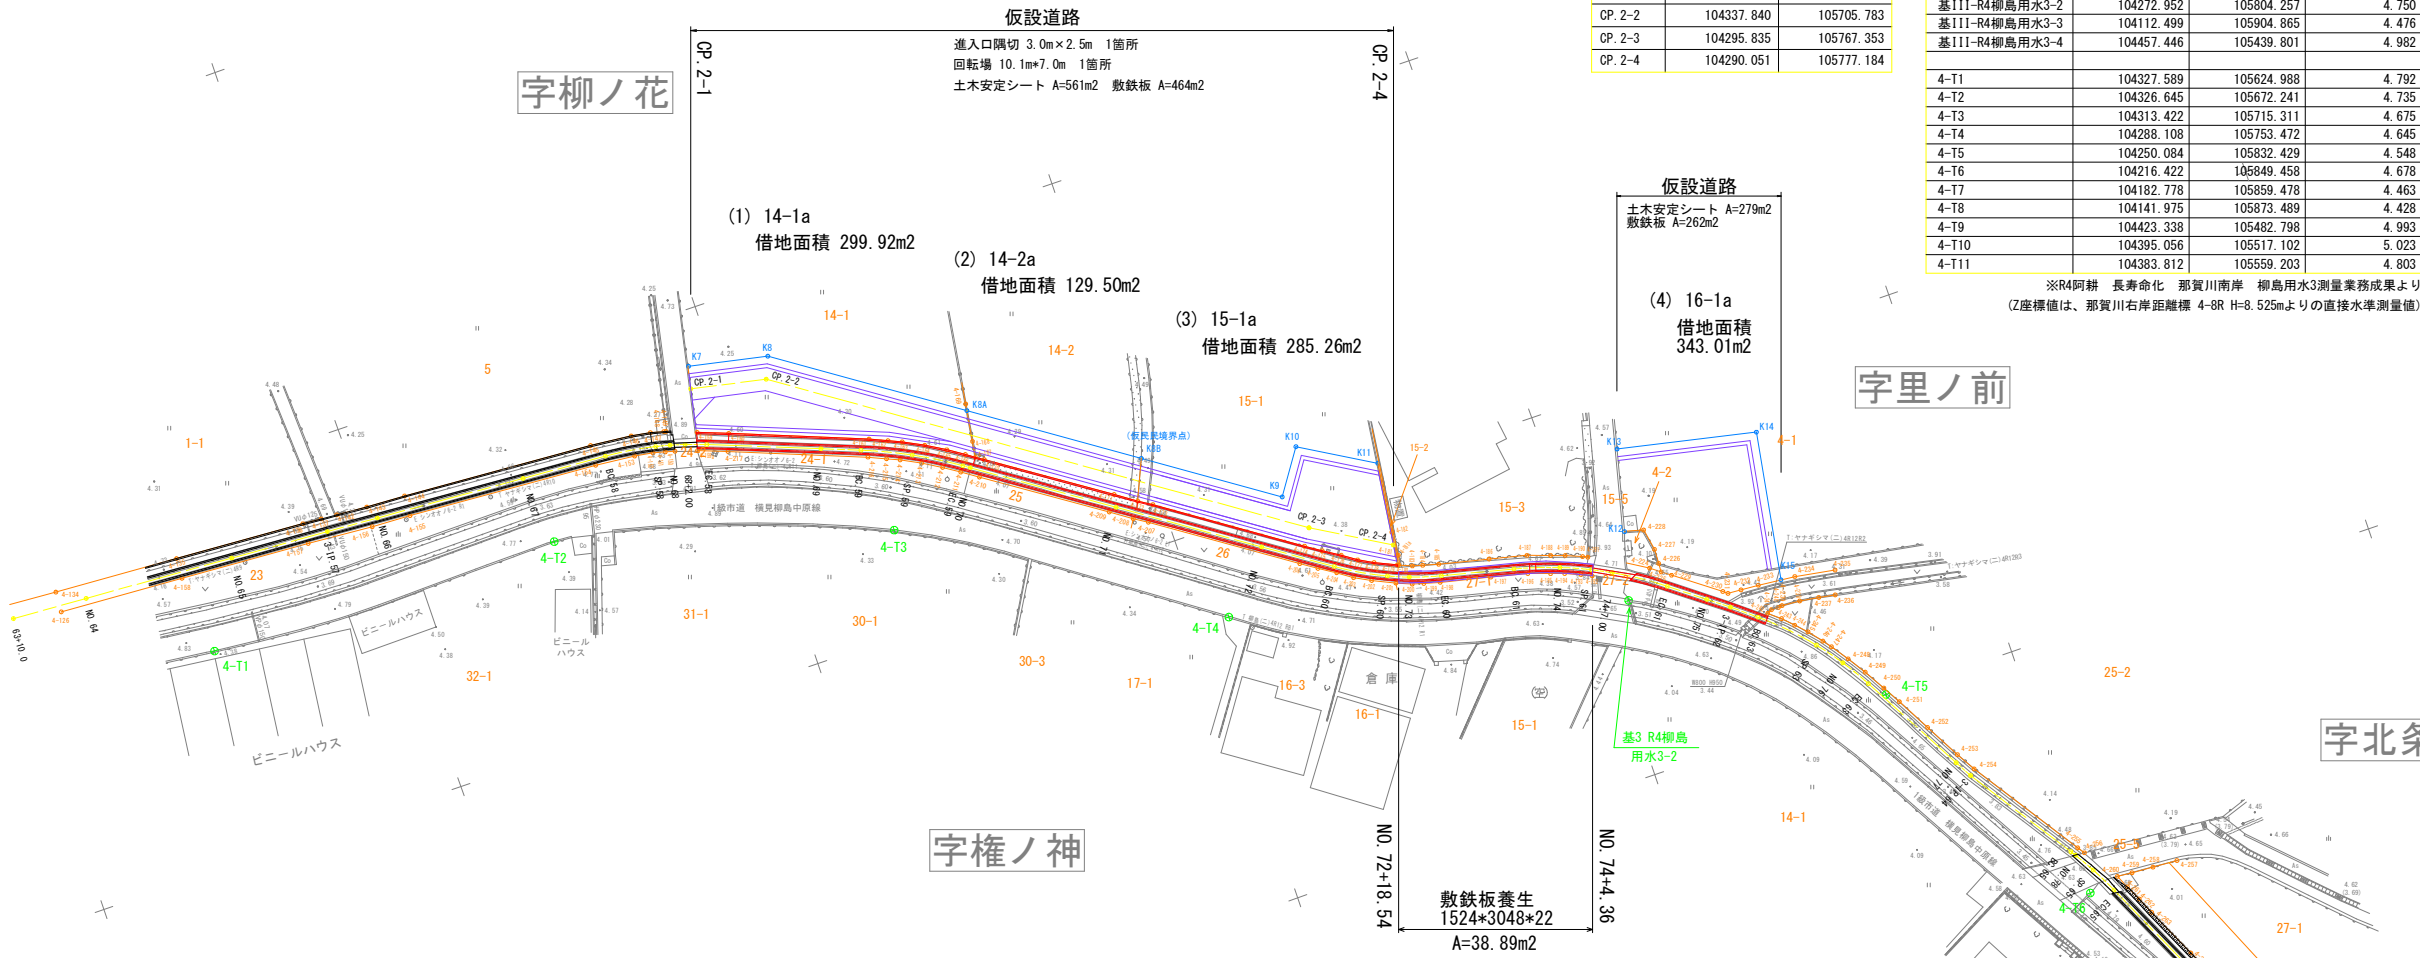

仮設道路中心線

点 名	X 座 標	Y 座 標
CP. 2-1	104339.884	105695.919
CP. 2-2	104337.840	105705.783
CP. 2-3	104295.835	105767.353
CP. 2-4	104290.051	105777.184

基準点座標値

点 名	X座標	Y座標	Z座標
基I11-R4柳島用水3-1	104338.811	105581.721	4.829
基I11-R4柳島用水3-2	104272.952	105804.257	4.750
基I11-R4柳島用水3-3	104112.499	105904.865	4.476
基I11-R4柳島用水3-4	104457.446	105439.801	4.982
4-T1	104327.589	105624.988	4.792
4-T2	104326.645	105672.241	4.735
4-T3	104313.422	105715.311	4.675
4-T4	104288.108	105753.472	4.645
4-T5	104250.084	105832.429	4.548
4-T6	104216.422	105849.458	4.678
4-T7	104182.778	105859.478	4.463
4-T8	104141.975	105873.489	4.428
4-T9	104423.338	105482.798	4.993
4-T10	104395.056	105517.102	5.023
4-T11	104383.812	105559.203	4.803

※R4阿耕 長寿命化 那賀川南岸 柳島用水3測量業務成果より
(Z座標値は、那賀川右岸距離標 4-8R H=8.525mよりの直接水準測量値)

(1) 14-1a 借地面積求積表

測 点	X	Y	距 離
K7	104342.802	105696.625	10.574
K8	104340.656	105706.979	27.343
K8A	104325.246	105729.566	4.136
4-168	104321.158	105728.941	2.126
4-167	104319.056	105728.620	1.368
4-166	104319.823	105727.487	2.553
4-165	104321.225	105725.353	2.963
4-164	104322.733	105722.802	3.024
4-163	104324.130	105720.120	1.887
4-162	104324.885	105718.391	2.515
4-161	104325.908	105716.094	18.615
4-160	104332.673	105698.752	4.186
4-159	104334.165	105694.841	5.406
116a	104339.459	105695.934	3.414
倍 面 積	599.851456		
面 積	299.9257280		
地 積	299.92 m2		

(3) 15-1a 借地面積求積表

測 点	X	Y	距 離
K8B	104311.748	105749.351	19.339
K9	104300.849	105765.326	6.903
K10	104306.551	105769.216	11.056
K11	104300.945	105778.745	9.309
4-182	104291.713	105777.551	3.151
4-181	104288.587	105777.151	1.300
4-180	104287.297	105776.987	0.172
4-179	104287.363	105776.828	3.120
4-178	104288.682	105774.001	2.202
4-177	104289.719	105772.059	2.254
4-176	104291.013	105770.214	2.583
4-175	104292.384	105768.025	2.433
4-174	104293.732	105765.999	20.812
4-173	104305.461	105748.807	2.051
4-172	104306.548	105747.068	5.679
倍 面 積	570.531406		
面 積	285.2657030		
地 積	285.26 m2		

(4) 16-1a 借地面積求積表

測 点	X	Y	距 離
K12	104281.748	105806.704	10.971
K13	104292.401	105809.327	18.585
K14	104288.517	105827.502	19.826
K15	104268.966	105824.212	3.085
4-233	104269.270	105821.142	2.366
4-232	104269.433	105818.782	1.790
4-231	104269.556	105816.996	0.726
4-230	104270.019	105816.437	7.127
4-229	104274.260	105810.709	1.434
4-225	104275.121	105809.562	1.170
4-226	104276.290	105809.612	1.946
4-227	104278.234	105809.695	2.940
4-228	104281.127	105809.170	2.543
倍 面 積	686.018984		
面 積	343.009492		
地 積	343.01 m2		


(2) 14-2a 借地面積求積表

測 点	X	Y	距 離
K8A	104325.246	105729.566	23.951
K8B	104311.748	105749.351	5.679
4-172	104306.548	105747.068	3.265
4-171	104308.408	105744.385	17.809
4-170	104318.374	105729.626	1.215
4-167	104319.056	105728.620	2.126
4-168	104321.158	105728.941	4.136
倍 面 積	259.010650		
面 積	129.5053250		
地 積	129.50 m2		

敷鉄板養生

S=1:50

NO. 74断面

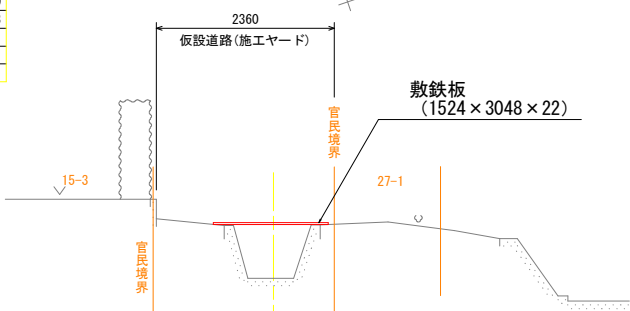

(参考図)

工事名	R 7 阿耕 長寿命化 那賀川南岸 3 期 柳島用水 3 - 2 工事 (担い手確保型)		
路線名等	那賀川南岸 3 期 地区		
工事箇所	阿南市 柳島町		
図面名	仮設計画平面図		
縮尺	1/500	図面番号	1 / 1
会社名			
事業者名	徳島県南部総合県民局農林水産部<阿南>		