


平面図 S=1:250

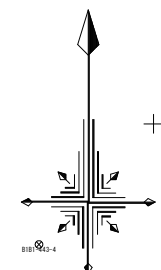


座標一覧表			
点 名	X座標	Y座標	標高(道路水準)
B1交33	104158.070	92989.907	34.991
B1B1-128-1	104149.019	92966.810	35.448
B1B1-128-2	104131.605	92924.162	35.654
B1交34	104124.317	92897.763	35.613
A1B1-110-4	104113.406	92857.066	36.071

至 勝浦郡勝浦町三溪字横瀬

至 徳島市新浜本町

実施設計図面			
工事名	R7徳土 新浜勝浦線 勝・三溪 落石対策工事(1)(担い手確保型)		
路線名等	新浜勝浦線		
工事箇所	勝浦郡勝浦町三溪字横谷(第1分割)		
図面名	平 面 図		
縮尺	S=1/250	図面番号	1 / 12
会社名			
事業者名	徳島県東部県土整備局<徳島>		

縦断図 H=1:250, V=1/100

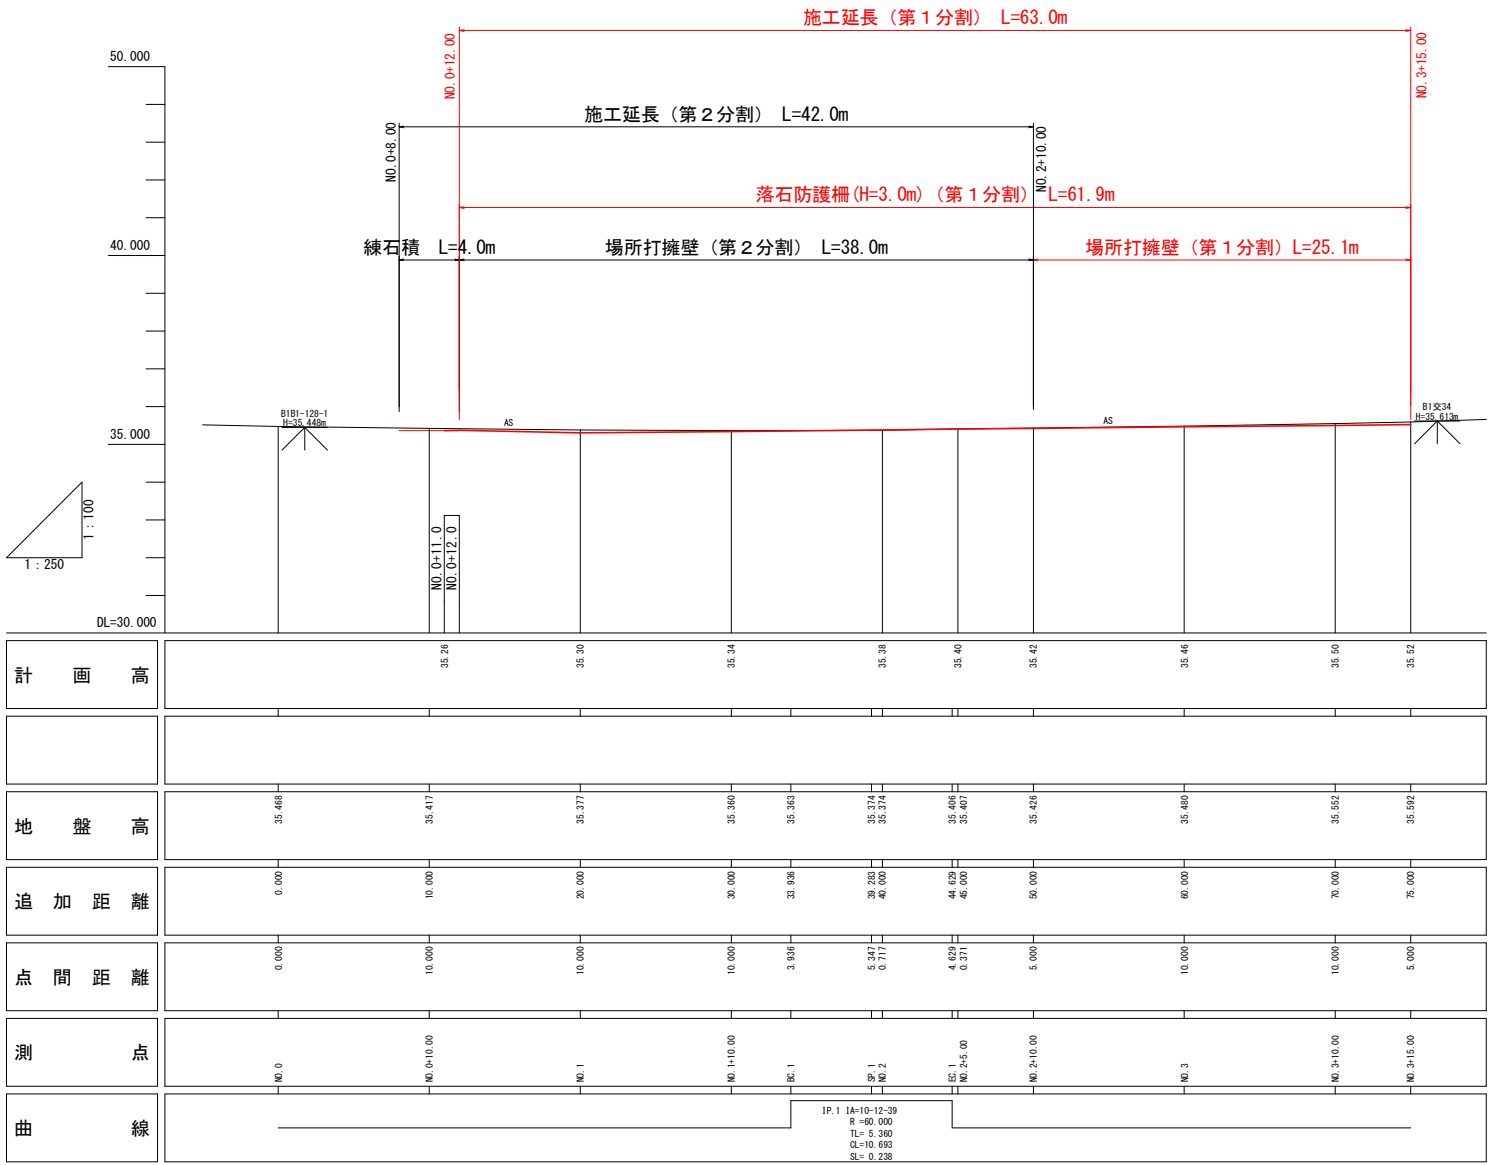

実施設計図面

工事名	R 7 徳土 新浜勝浦線 勝・三溪 落石対策工事（1）（担い手確保型）		
路線名等	新浜勝浦線		
工事箇所	勝浦郡勝浦町三溪字椿谷（第1分割）		
図面名	縦断図		
縮尺	H=1/250 V=1/100	図面番号	2 / 12
会社名			
事業者名	徳島県東部県土整備局<徳島>		


標準断面図 S=1:100



実施設計図面

工事名	R7徳土 新浜勝浦線 勝・三溪 落石対策工事(1) (担い手確保型)		
路線名等	新浜勝浦線		
工事箇所	勝浦郡勝浦町三溪字椿谷 (第1分割)		
図面名	標準断面図		
縮尺	S=1/100	図面番号	3 / 12
会社名			
事業者名	徳島県東部県土整備局<徳島>		


横断図(1) S=1:100

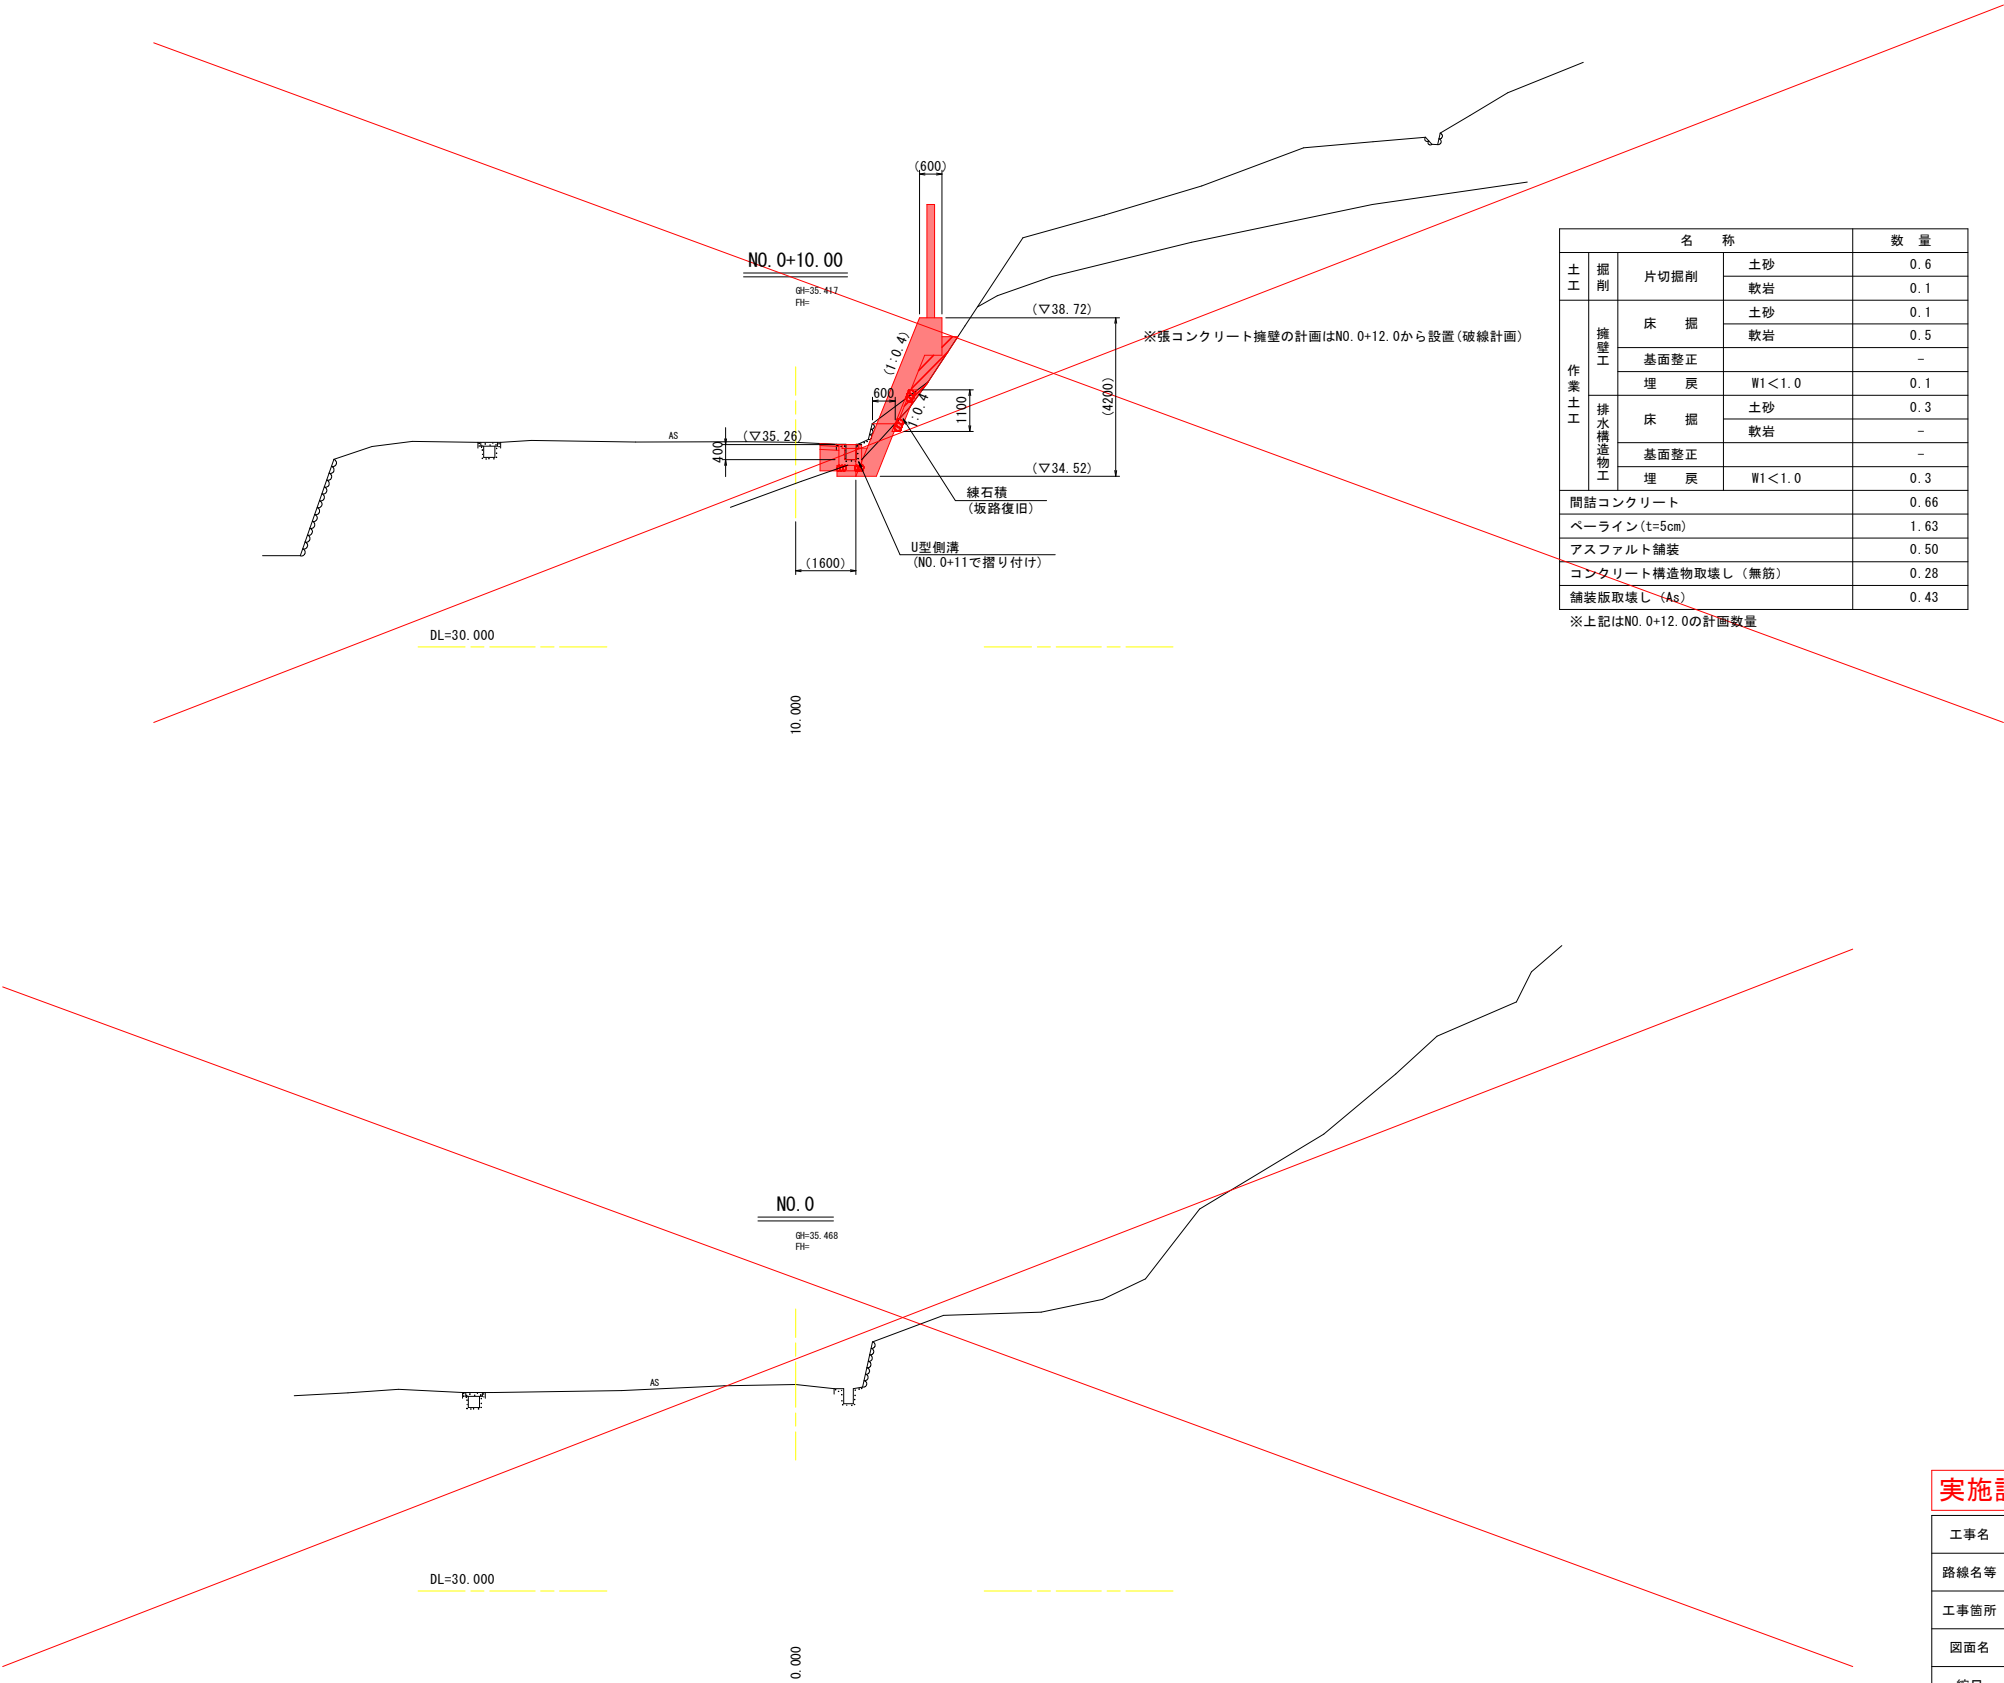


実施設計図面

工事名	R7徳土 新浜勝浦線 勝・三溪 落石対策工事(1) (担い手確保型)		
路線名等	新浜勝浦線		
工事箇所	勝浦郡勝浦町三溪字椿谷(第1分割)		
図面名	横断図(1)		
縮尺	S=1/100	図面番号	4 / 12
会社名			
事業者名	徳島県東部県土整備局<徳島>		

横断図(2) S=1:100

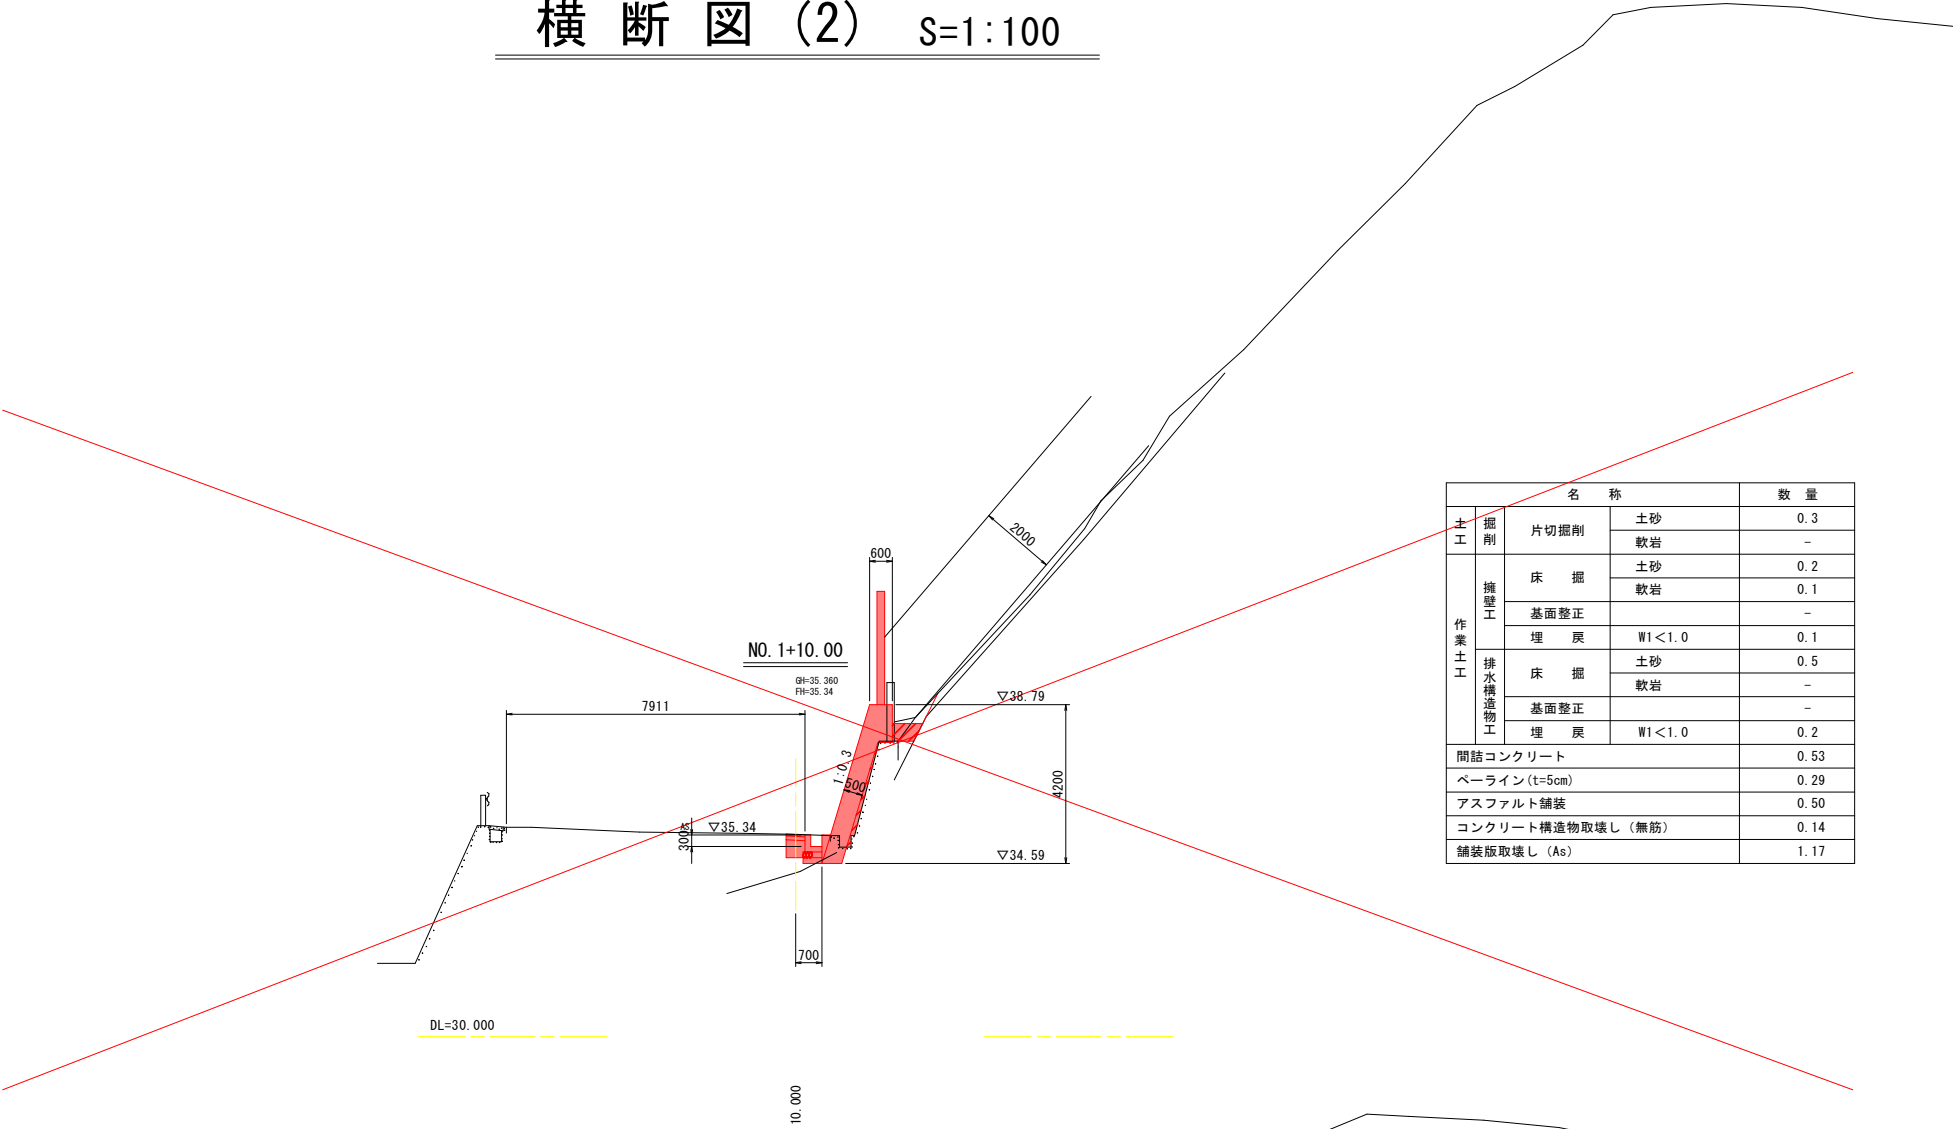

名 称				数 量
土工 <				

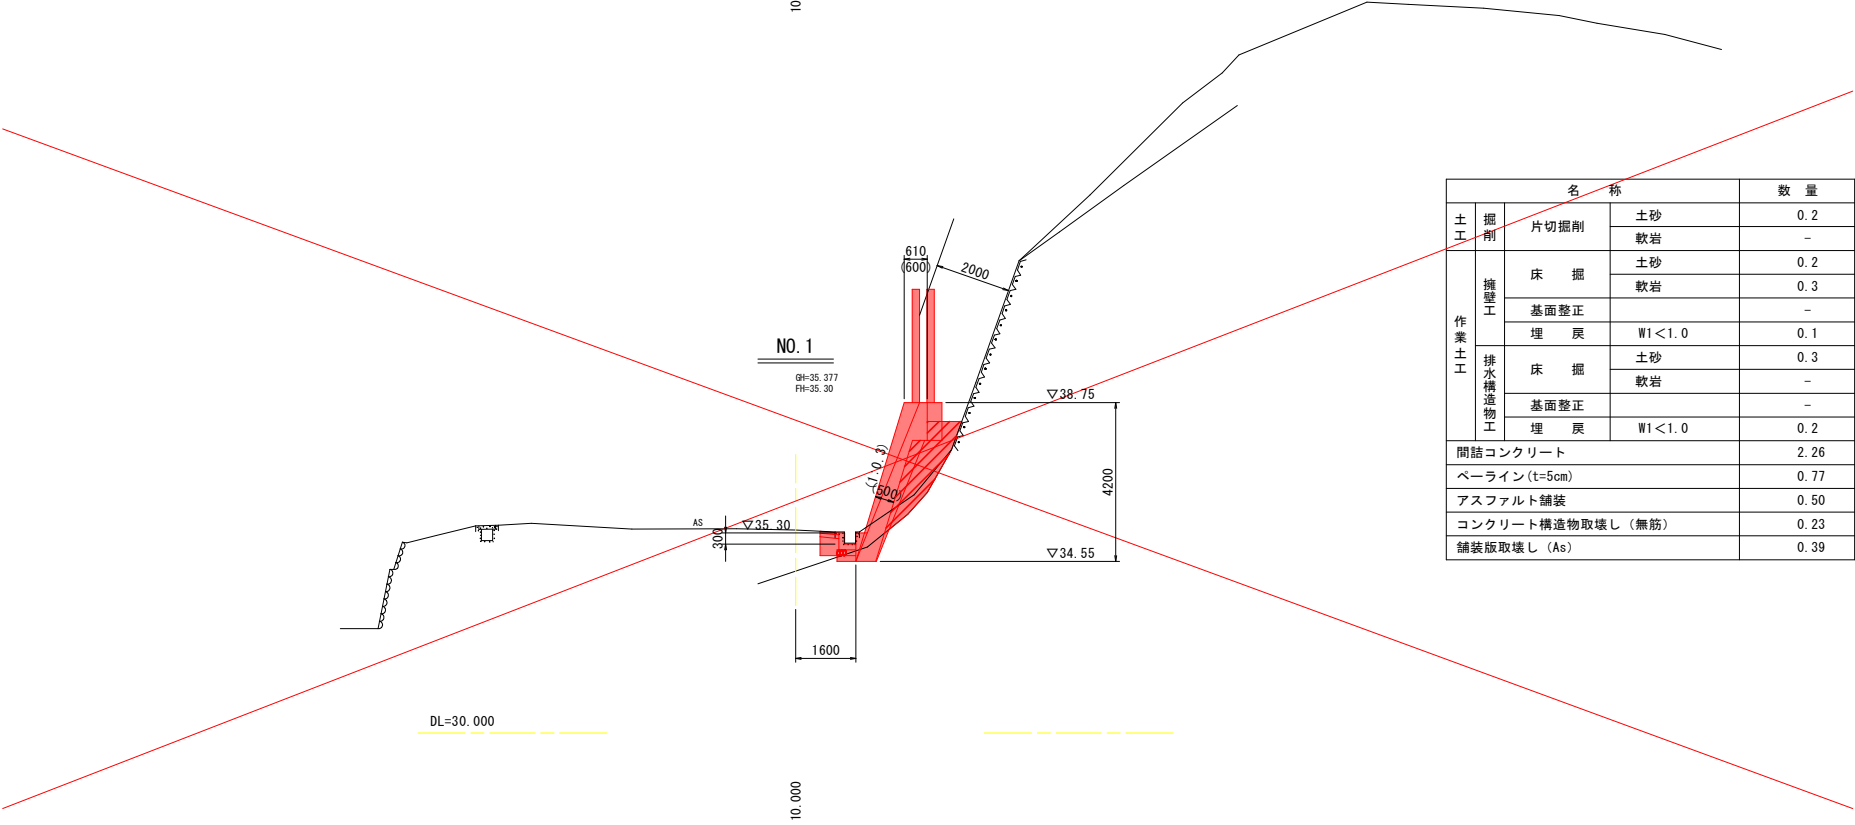


名 称				数 量	
土工 作業土工	掘削	片切掘削	土砂	0.2	
			軟岩	-	
	擁壁工	床 掘	土砂	0.2	
			軟岩	0.3	
		基面整正	-	-	
			埋 戻	W1<1.0	0.1
	排水構造物工	床 掘	土砂	0.3	
			軟岩	-	
		基面整正	-	-	
			埋 戻	W1<1.0	0.2
	間詰コンクリート				2.26
	ペーライン(t=5cm)				0.77
アスファルト舗装				0.50	
コンクリート構造物取壊し（無筋）				0.23	
舗装版取壊し（As）				0.39	

実施設計図面

工事名	R7徳土 新浜勝浦線 勝・三溪 落石対策工事(1)(担い手確保型)		
路線名等	新浜勝浦線		
工事箇所	勝浦郡勝浦町三溪字椿谷(第1分割)		
図面名	横断図(2)		
縮尺	S=1/100	図面番号	5 / 12
会社名			
事業者名	徳島県東部県土整備局<徳島>		


横断図(3) S=1:100

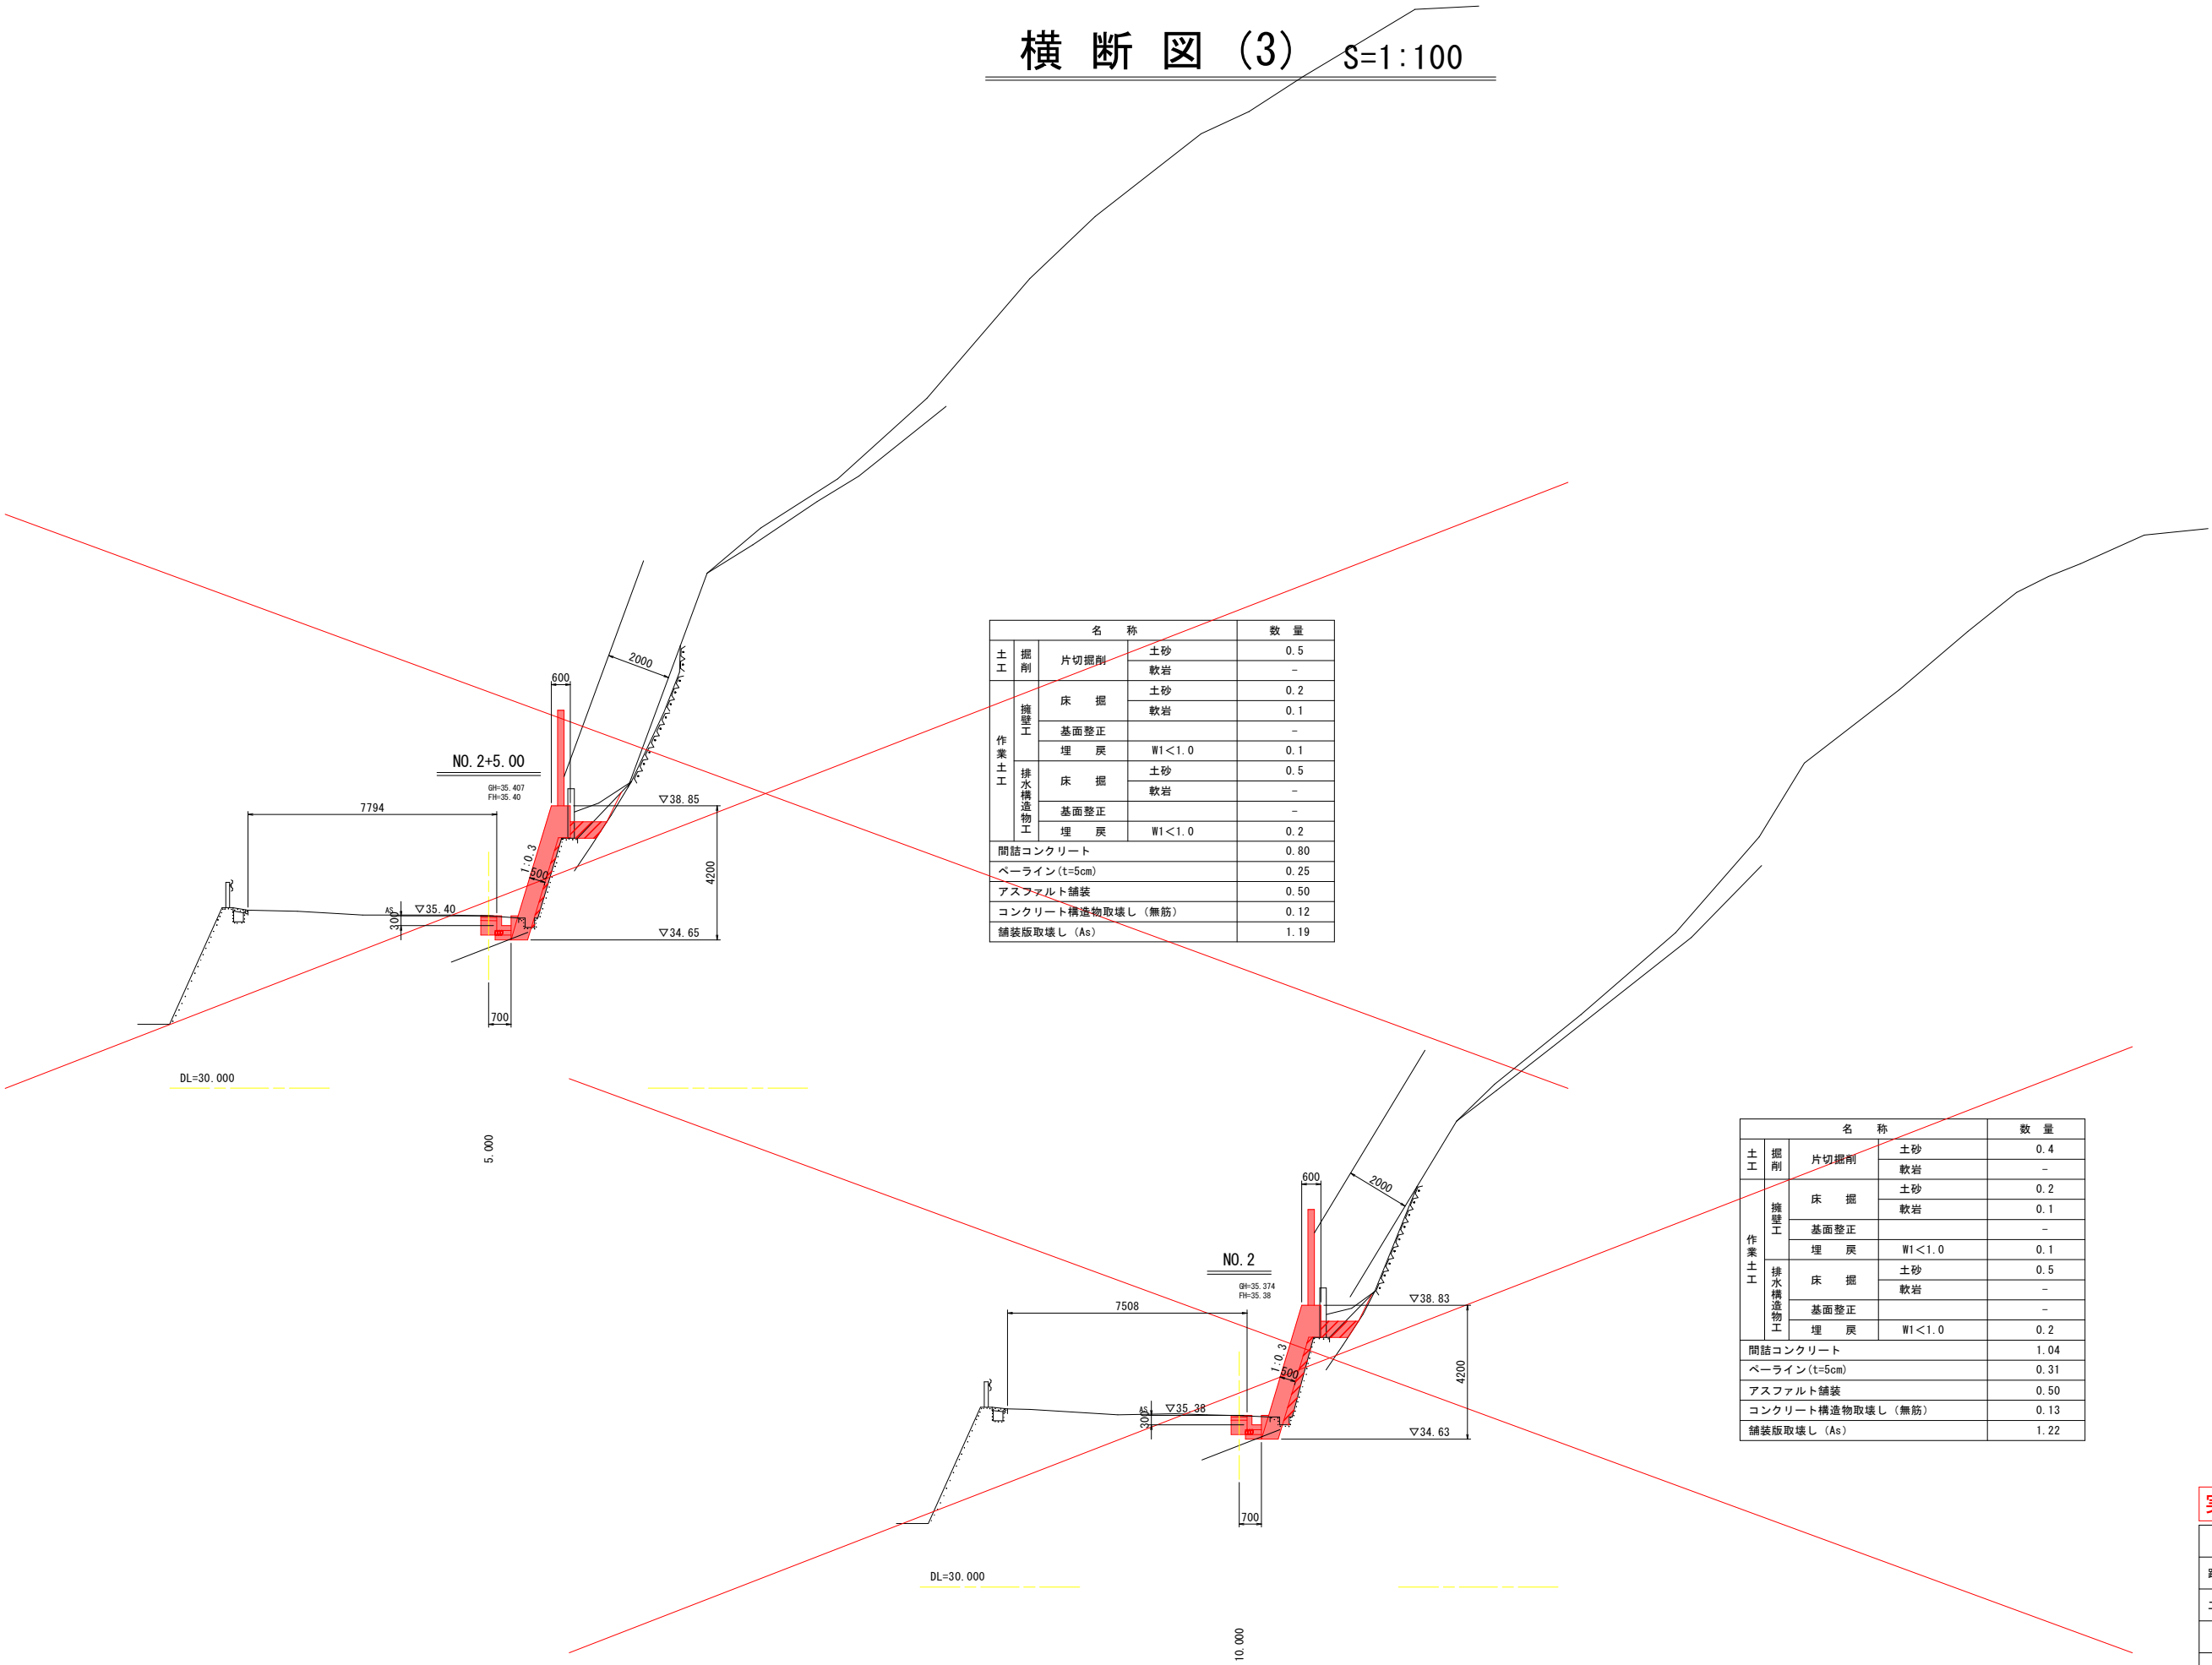


実施設計図面

工事名	R 7 徳土 新浜勝浦線 勝・三溪 落石対策工事 (1) (担い手確保型)		
路線名等	新浜勝浦線		
工事箇所	勝浦郡勝浦町三溪字椿谷 (第 1 分割)		
図面名	横 断 図 (3)		
縮尺	S=1/100	図面番号	6 / 12
会社名			
事業者名	徳島県東部県土整備局<徳島>		

横断図(4) S=1:100

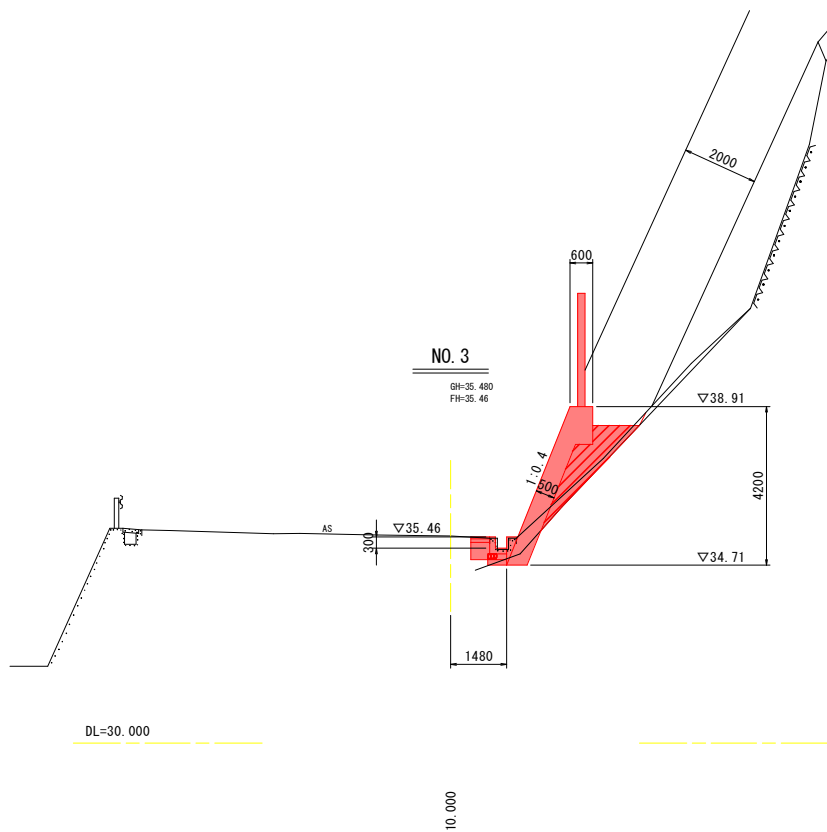

名 称			数 量
土工	掘削	片切掘削	土砂 0.7
			軟岩 -
作業土工	擁壁工	床 掘	土砂 0.2
			軟岩 0.3
		基面整正	-
	埋 戻	W1<1.0	0.1
			土砂 0.3
	排水構造物工	床 掘	軟岩 -
			-
		基面整正	-
		埋 戻	W1<1.0 0.2
間詰コンクリート			1.87
ペーライン(t=5cm)			0.98
アスファルト舗装			0.50
コンクリート構造物取壊し（無筋）			0.23
舗装版取壊し（As）			0.50

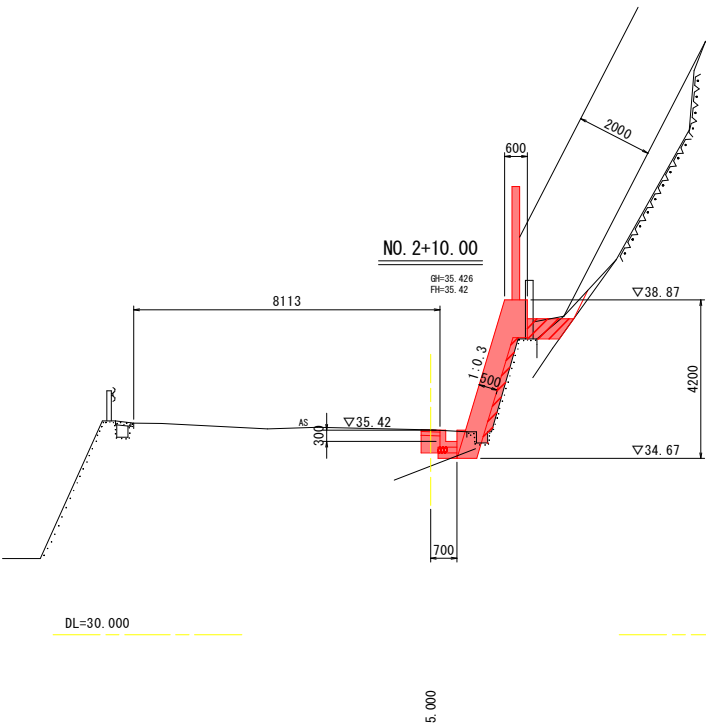


名 称			数 量
土工	掘削	片切掘削	土砂 0.4
			軟岩 -
作業土工	擁壁工	床 掘	土砂 0.2
			軟岩 0.1
		基面整正	-
	埋 戻	W1<1.0	0.1
			土砂 0.5
	排水構造物工	床 掘	軟岩 -
		基面整正	-
		埋 戻	W1<1.0 0.2
	間詰コンクリート		
ペーライン (t=5cm)			0.27
アスファルト舗装			0.50
コンクリート構造物取壊し (無筋)			0.13
舗装版取壊し (As)			1.21

実施設計図面

工事名	R7徳土 新浜勝浦線 勝・三溪 落石対策工事(1) (担い手確保型)		
路線名等	新浜勝浦線		
工事箇所	勝浦郡勝浦町三溪字椿谷(第1分割)		
図面名	横断図(4)		
縮尺	S=1/100	図面番号	7 / 12
会社名			
事業者名	徳島県東部県土整備局<徳島>		

横断図(5) S=1:100

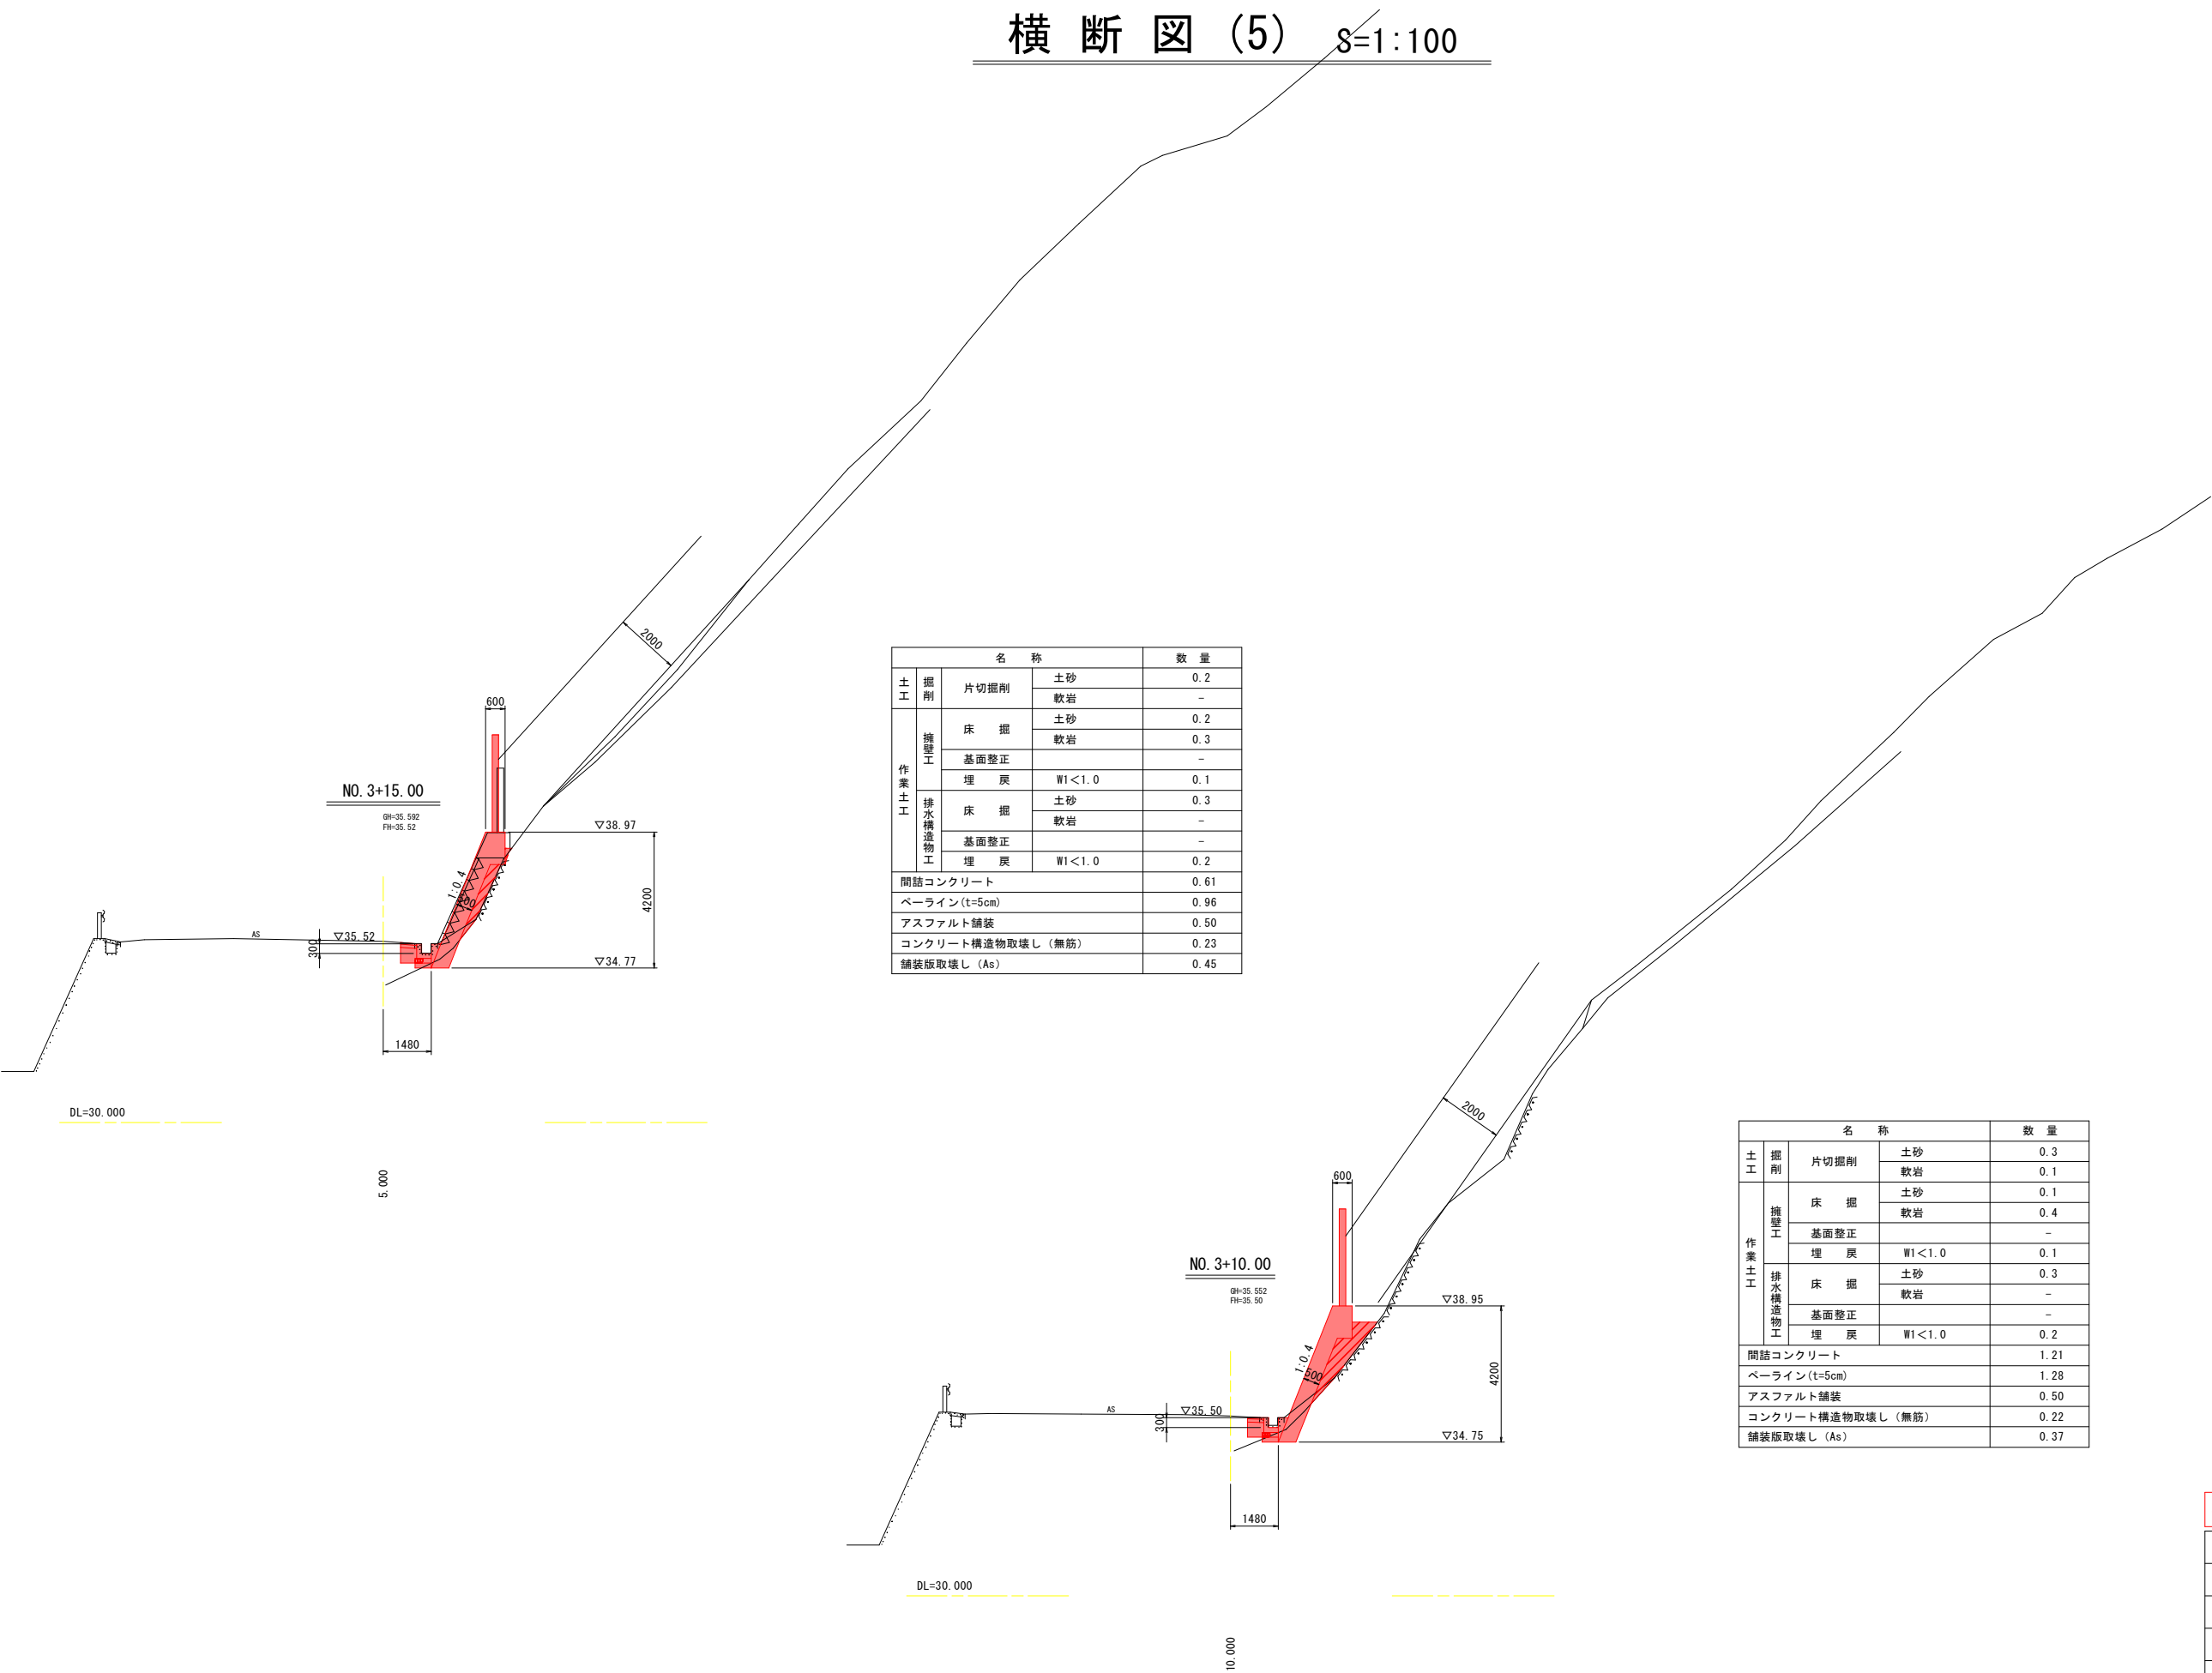

名 称				数 量
土工	掘削	片切掘削	土砂	0.2
			軟岩	-
作業土工	擁壁工	床 掘	土砂	0.2
			軟岩	0.3
		基面整正	-	-
			埋 戻	W1<1.0
	排水構造 物工	床 掘	土砂	0.3
			軟岩	-
		基面整正	-	-
			埋 戻	W1<1.0
間詰コンクリート				0.61
ペーライン(t=5cm)				0.96
アスファルト舗装				0.50
コンクリート構造物取壊し（無筋）				0.23
舗装版取壊し（As）				0.45


名 称				数 量
土工	掘削	片切掘削	土砂	0.3
			軟岩	0.1
作業土工	擁壁工	床 掘	土砂	0.1
			軟岩	0.4
		基面整正		-
			埋 戻	W1<1.0
	排水構造物工	床 掘	土砂	0.3
			軟岩	-
		基面整正		-
			埋 戻	W1<1.0
間詰コンクリート				1.21
ペーライン (t=5cm)				1.28
アスファルト舗装				0.50
コンクリート構造物取壊し (無筋)				0.22
舗装版取壊し (As)				0.37

実施設計図面

工事名	R7徳土 新浜勝浦線 勝・三溪 落石対策工事(1)(担い手確保型)		
路線名等	新浜勝浦線		
工事箇所	勝浦郡勝浦町三溪字椿谷(第1分割)		
図面名	横断図(5)		
縮尺	S=1/100	図面番号	8 / 12
会社名			
事業者名	徳島県東部県土整備局<徳島>		


構造図

1号張コンクリート S=1:50

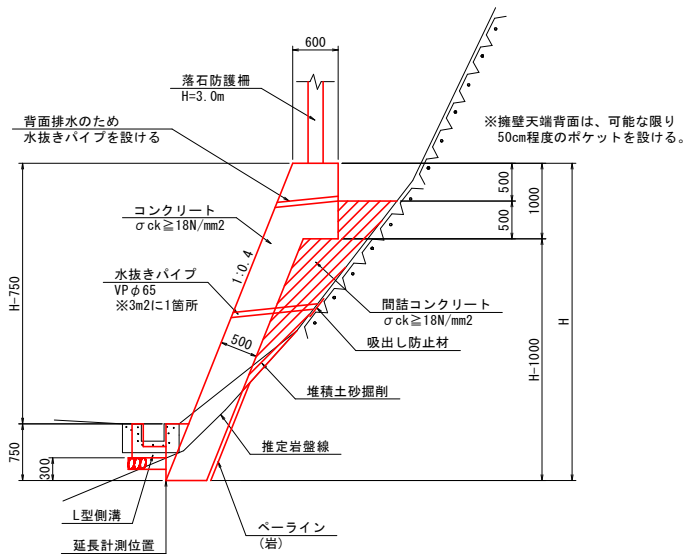


2号張コンクリート S=1:50

(既設擁壁前面張足し区間)

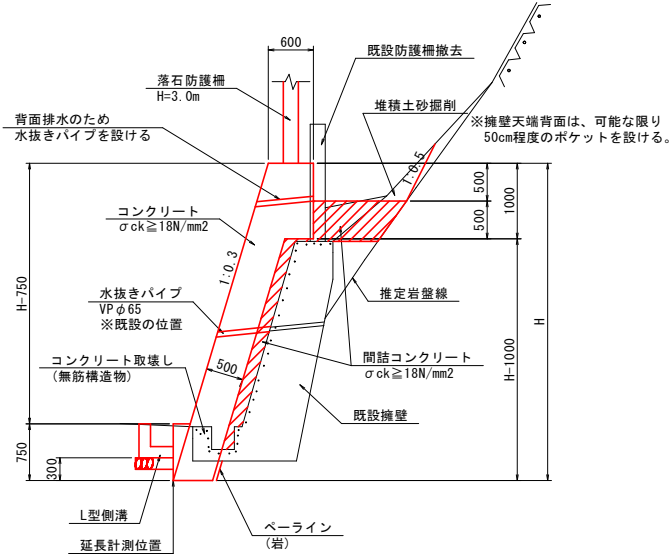


L型側溝 S=1:20

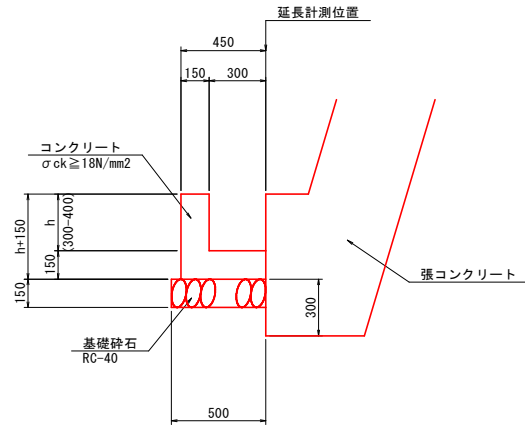

L型側溝		1.0m当り	
名 称	規格、寸法	単位	数 量
コンクリート	$\sigma_{ck} \geq 18N/mm^2$	m ³	0.15h+0.068
型枠	小型	m ²	2.0h+0.30
基礎碎石	RC-40、t=150	m ²	0.50
目地材	t=10	m ²	(0.15h+0.068)/10


U型側溝 S=1:20

(現況摺り付け区間)

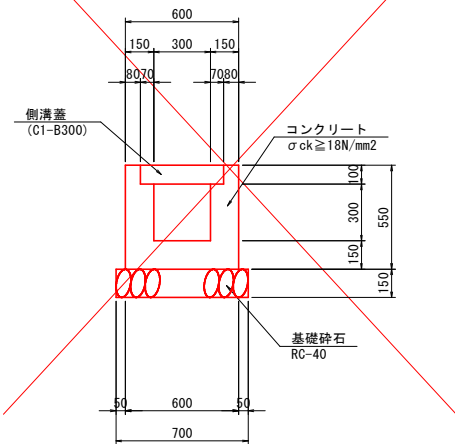

U型側溝		10.0m当り	
名 称	規格、寸法	単位	数 量
コンクリート	$\sigma_{ck} \geq 18N/mm^2$	m ³	1.96
型枠	小型	m ²	22.00
基礎碎石	RC-40、t=150	m ²	7.00
目地材	t=10	m ²	0.20
側溝蓋	(C1-B300)	枚	20.00


練石積 S=1:20

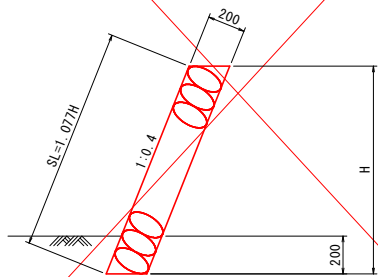

練石積		1.0m当り	
名 称	規格、寸法	単位	数 量
練石積	t=200	m ²	1.077H

路肩舗装 S=1:20

(復旧)

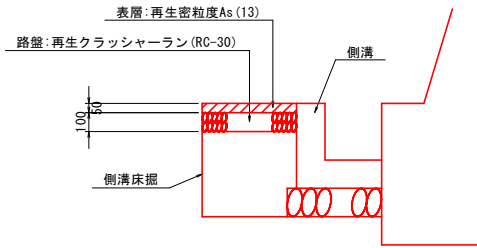



実施設計図面

工事名	R7徳土 新浜勝浦線 勝・三溪 落石対策工事(1) (担い手確保型)		
路線名等	新浜勝浦線		
工事箇所	勝浦郡勝浦町三溪字椿谷 (第1分割)		
図面名	構 造 図		
縮尺	図示	図面番号	9 / 12
会社名			
事業者名	徳島県東部県土整備局<徳島>		

構造物展開図 S=1:100




1号張コンクリート S=1:50

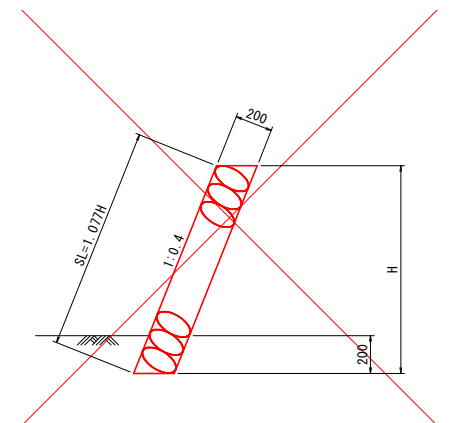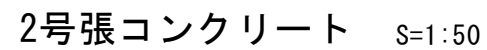

実施設計図面


工事名	R7徳土 新浜勝浦線 勝・三溪 落石対策工事（1）（担い手確保型）		
路線名等	新浜勝浦線		
工事箇所	勝浦郡勝浦町三溪字椋谷（第1分割）		
図面名	展 開 図		
縮尺	図示	図面番号	10 / 12
会社名			
事業者名	徳島県東部県土整備局<徳島>		

平面(割付)図 S=1:100

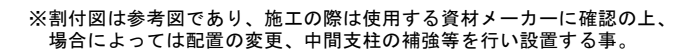

ロープ、金網(間隔保持材付)	3*7 G/0 18φ-10本掛	61.9m
端末支柱(柵高3.0m)	H-200*200*8*12-3850	1本
中間支柱(柵高3.0m)	H-200*100*5. 5*8-3850	8本
ロープ、金網(既設接続部)	3*7 G/0 18φ-(H=2.0m)	1. 0m

展開(正面)図 S=1:100

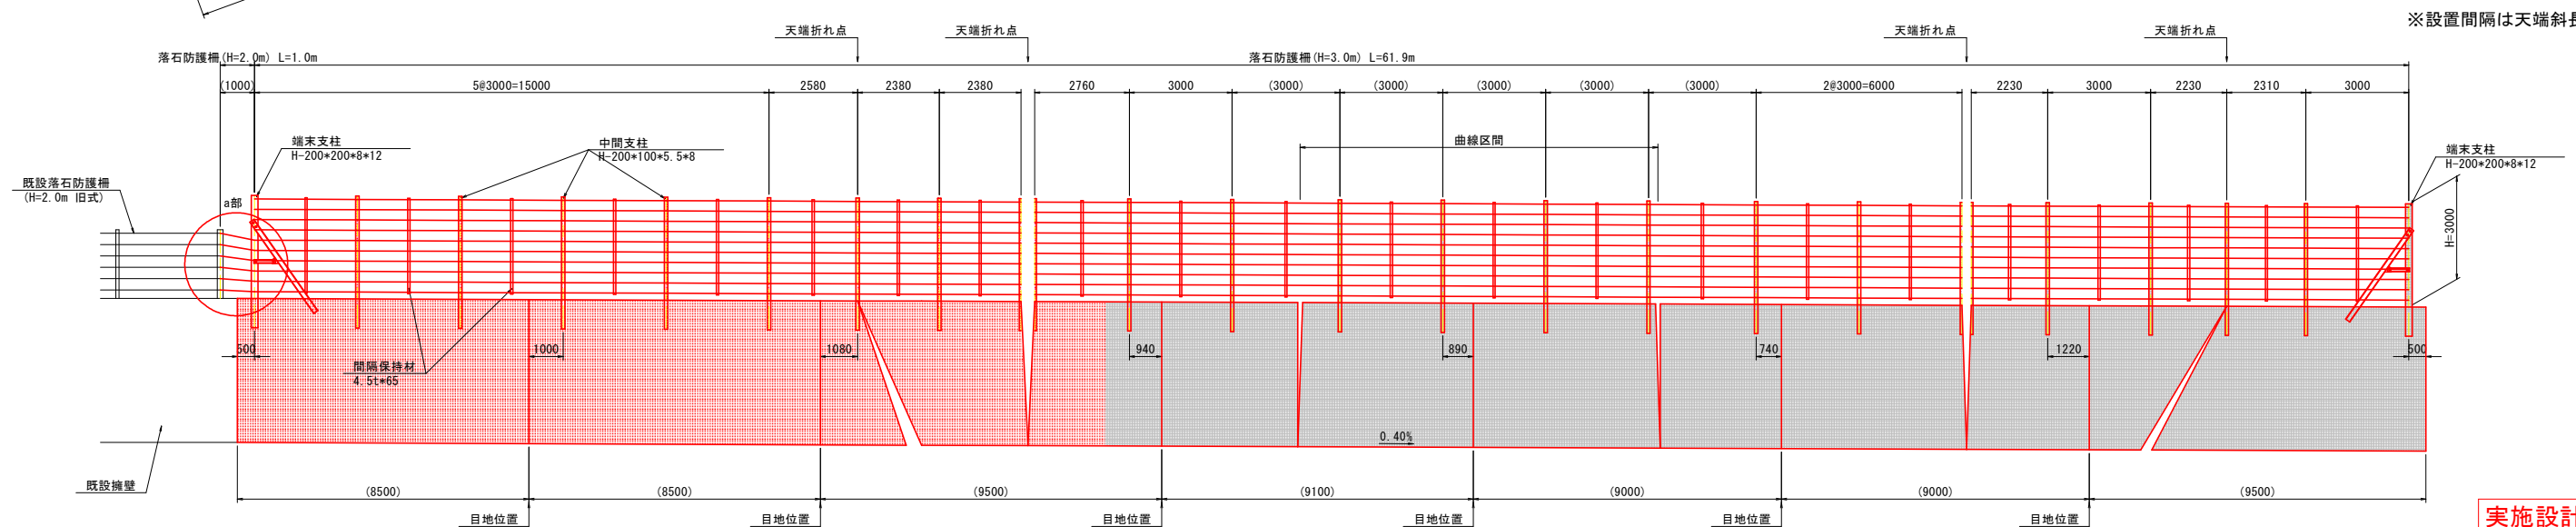


実施設計図面

※表示の目地位置は参考位置であるため、施工時には現地で調整して配置を行う事。
ただし、落石防護柵支柱位置から50cm以上離れた位置とする事。

工事名	R7徳島 新浜勝浦線 勝・三溪 落石対策工事（1）（担い手確保型）		
路線名等	新浜勝浦線		
工事箇所	勝浦郡勝浦町三溪字椿谷（第1分割）		
図面名	落石防護柵割付図		
縮尺	S=1:100	図面番号	11 / 12
会社名			
事業者名	徳島県東部果土整備局<徳島>		


施工位置管理図 S=1:250

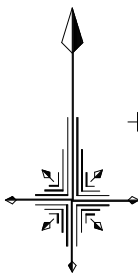

施工位置座標一覧表(擁壁)


点名称	X座標	Y座標	計画底盤高	備考
Y01	104157.237	92962.077	34.52	NO.0+12.0(1600R)
Y02	104153.761	92954.872	34.55	NO.1(1600R)
Y03	104150.777	92950.760	34.57	NO.1+5.0(700R)
Y04	104148.604	92946.256	34.59	NO.1+10.0(700R)
Y05	104146.894	92942.712	34.61	BC.1(700R)
Y06	104144.566	92937.191	34.63	NO.2(700R)
Y07	104143.172	92932.836	34.65	EC.1(700R)
Y08	104143.072	92932.478	34.65	NO.2+5.0(700R)
Y09	104141.732	92927.661	34.67	NO.2+10.0(700R)
Y10	104141.062	92925.252	34.68	NO.2+12.5(700R)
Y11	104141.009	92922.153	34.69	NO.2+15.5(1480R)
Y12	104139.803	92917.818	34.71	NO.3(1480R)
Y13	104137.123	92908.184	34.75	NO.3+10.0(1480R)
Y14	104135.783	92903.367	34.77	NO.3+15.0(1480R)

施工位置管理横断面図

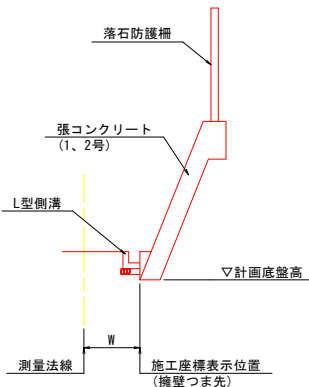

座標一覧表

点名	X座標	Y座標	標高(道路水準)
B1交33	104158.070	92989.907	34.991
B1B1-128-1	104149.019	92966.810	35.448
B1B1-128-2	104131.605	92924.162	35.654
B1交34	104124.317	92897.763	35.613
A1B1-110-4	104113.406	92857.066	36.071

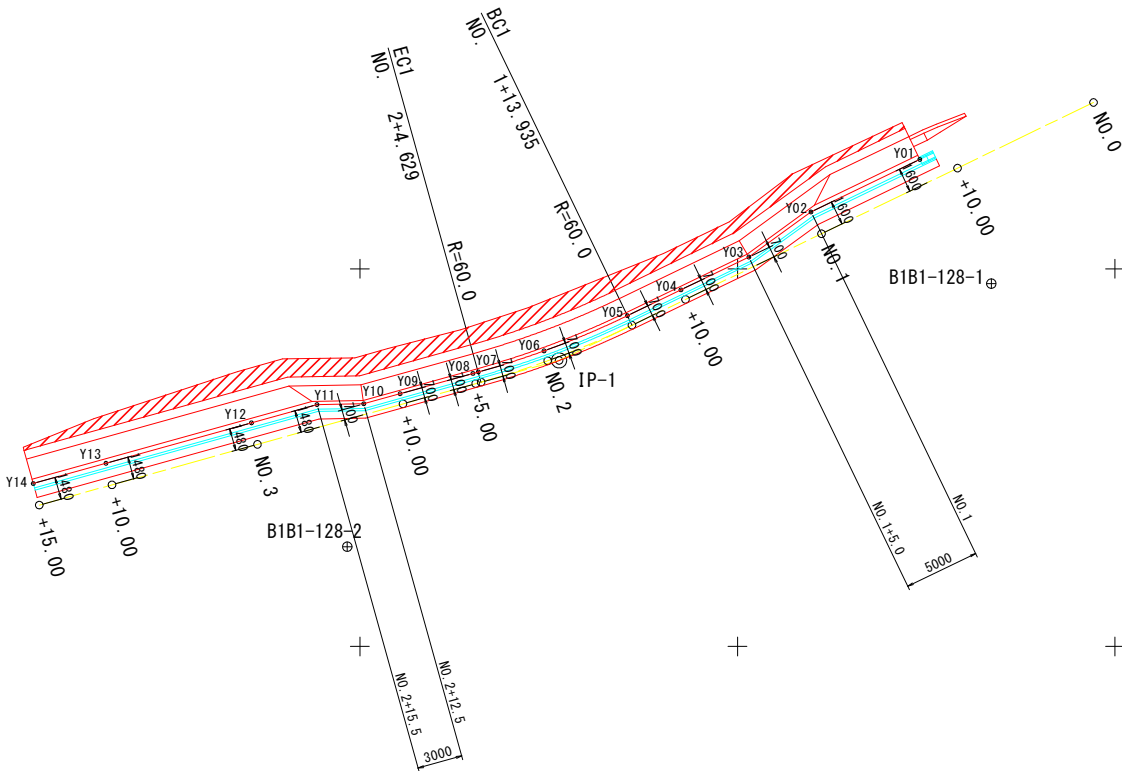

実施設計図面

工事名	R7徳土 新浜勝浦線 勝・三溪 落石対策工事(1) (担い手確保型)		
路線名等	新浜勝浦線		
工事箇所	勝浦郡勝浦町三溪字椿谷(第1分割)		
図面名	施工位置管理図		
縮尺	S=1/250	図面番号	12 / 12
会社名			
事業者名	徳島県東部県土整備局<徳島>		