

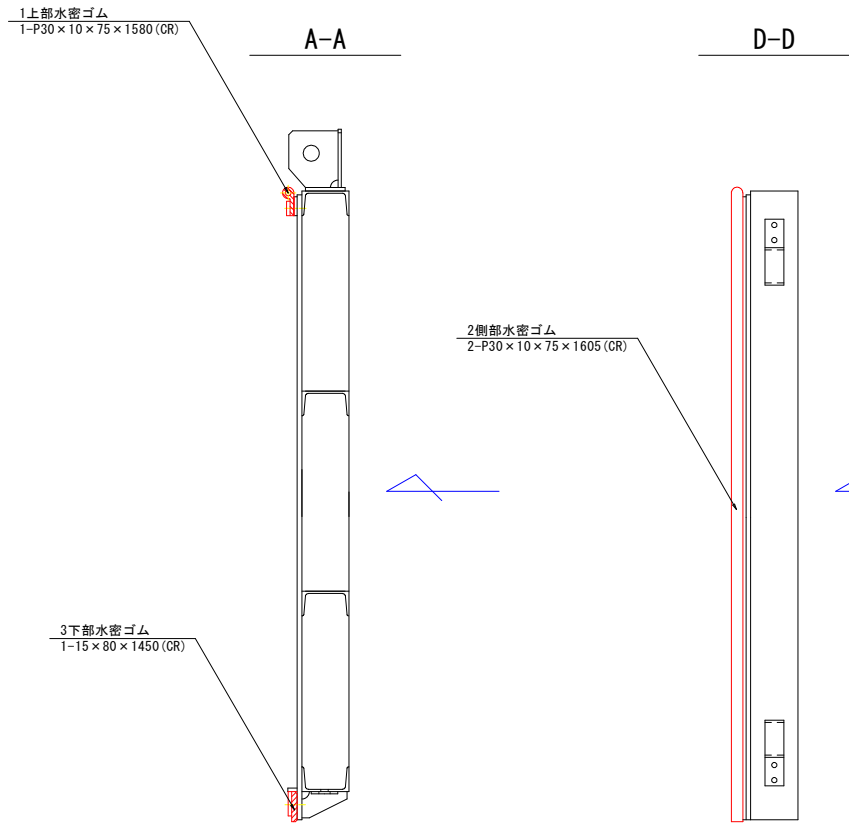


【鍋川第二樋門】

水密ゴム修繕図 S=1:10

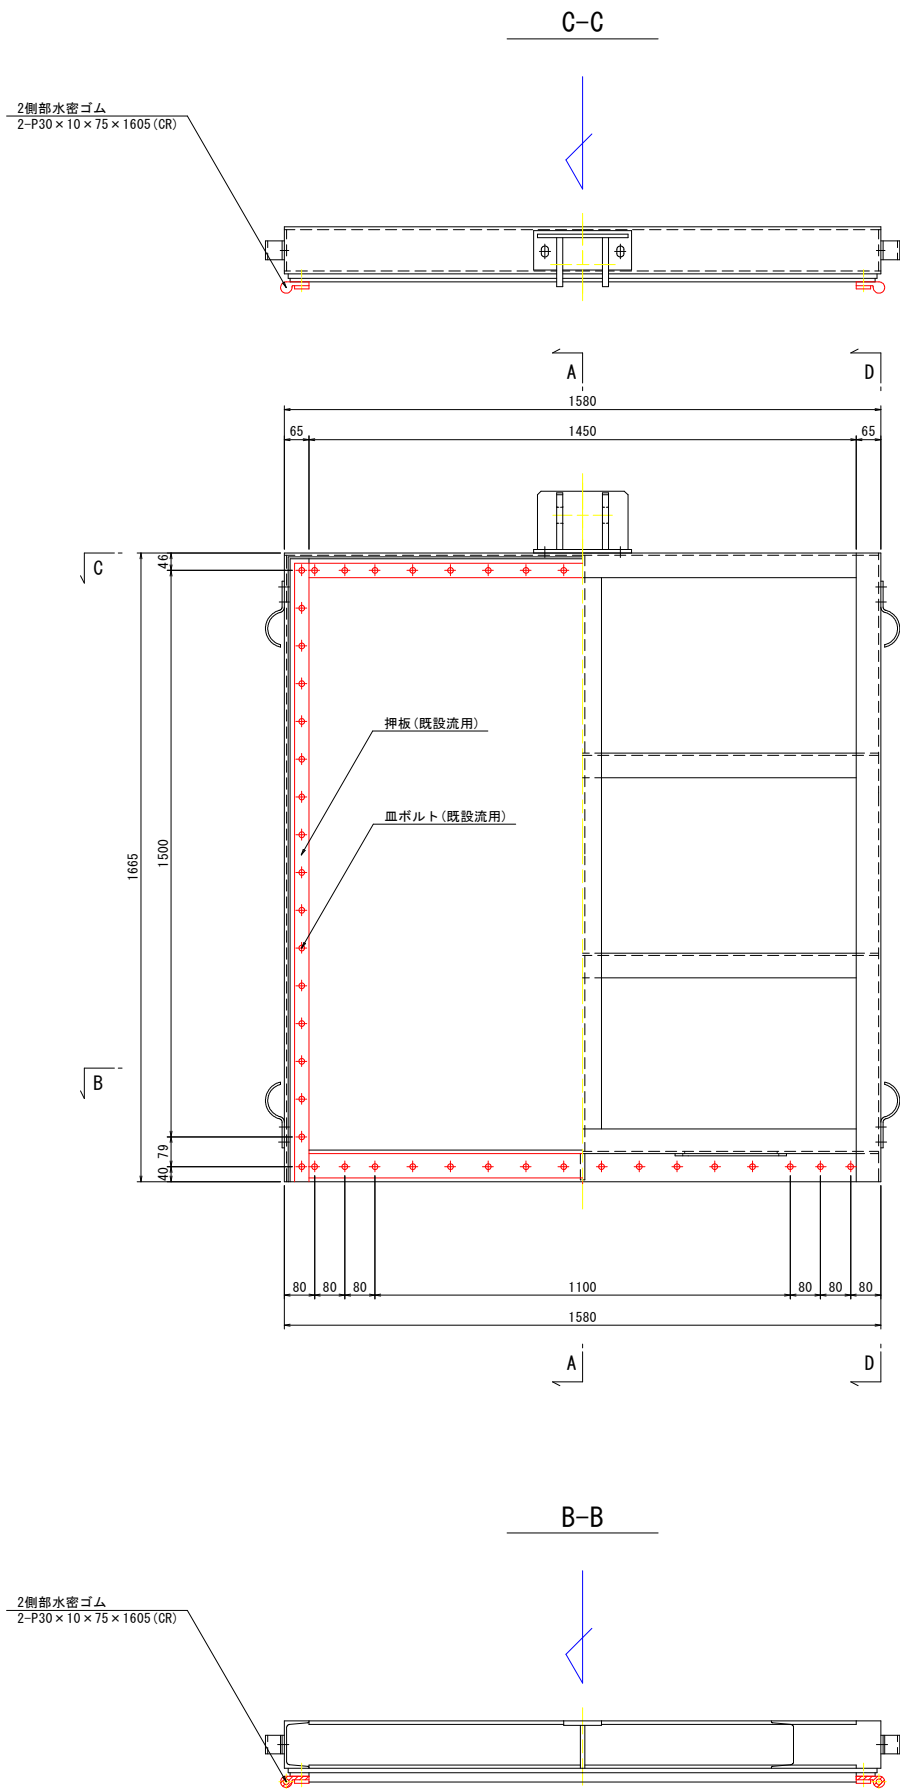

Pゴム詳細図 S=1:2

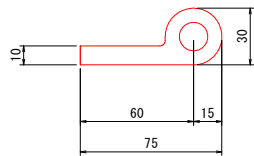


材料表

番号	名 称	材質	記号	寸 法 (mm)	長 さ (mm)	数量	単位重量 (kg/m)	1本当たり重量 (kg)	重量 (kg)
1	上部水密ゴム	CR	P	30×10×75	1580	1	1.34	2.12	2.12
2	側部水密ゴム	CR	P	30×10×75	1605	2	1.34	2.15	4.30
3	下部水密ゴム	CR		15×80	1450	1	1.56	2.26	2.26
合 計									8.68

注記

- 1) 押板及び固定ボルトは、既設部材を流用する。
- 2) 本図は、完成図等が不明なことから名盤記載の寸法及び標準設計図集を参考に作成した。
このため、部材寸法を確認後、取替を行うこと。

平面図 S=1:200

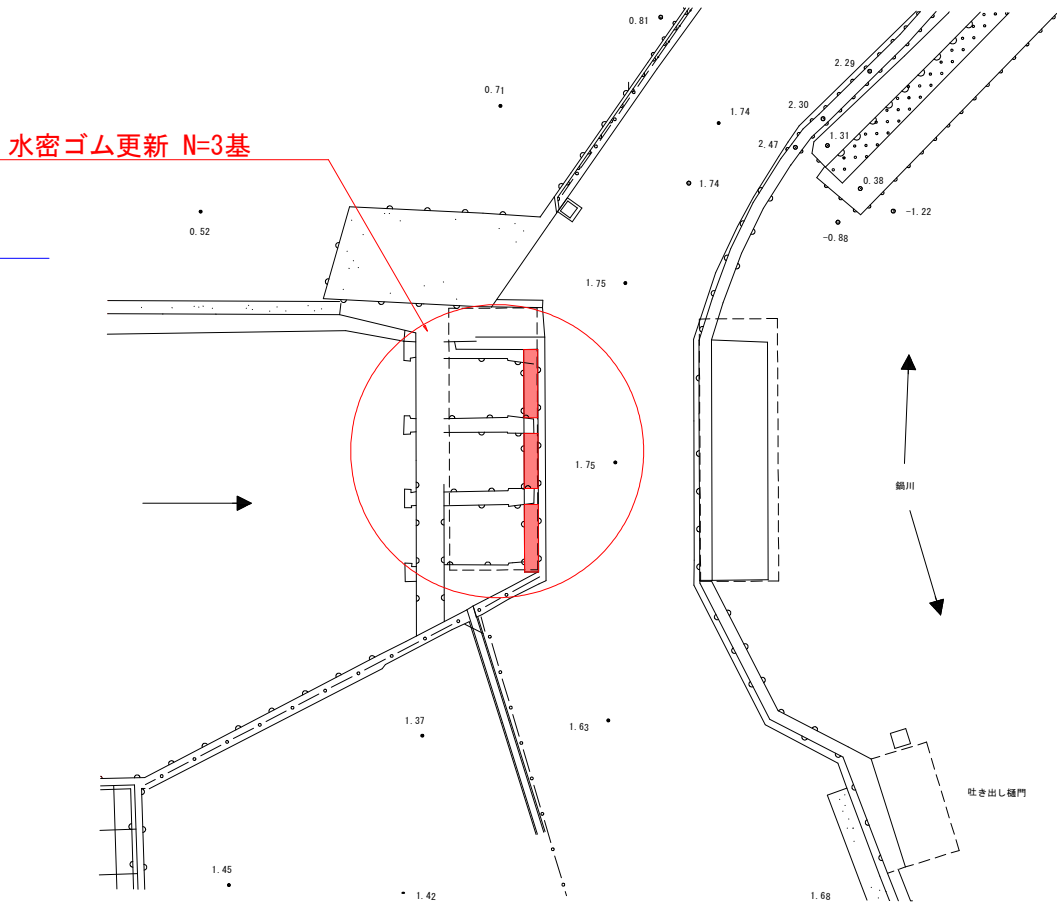

【当初設計図面】

工事名	R7徳士 鍋川 北・太郎八須 樋門修繕工事(2) (抱い手確保型)		
路線名等	鍋川		
施工箇所	板野郡北島町太郎八須 (第2分割)		
図面名	平面図・水密ゴム修繕図		
縮尺	図示	図面番号	1/1
会社名			
事業者名	徳島県東部県土整備局〈徳島〉		