

計画平面図 S=1:500

R6河川工事(1)(2) 施工済み

R7河川工事(1) 施工延長L=105m
捨石 V=95m³
張コンクリート V=141m³
仮設道路 1箇所

R7河川工事(2)

仮設道路

実施設計図面

工 事 名	R7徳土 多々羅川 徳・三軒屋 河川工事(1) (担い手継保型) (番字日指定等)		
路線名等	多々羅川		
工事箇所	徳島市三軒屋町外(第1分割)		
図 面 名	計画平面図		
縮 尺	1/500	図面番号	1 / 7
会 社 名			
事業者名	徳島県東部県土整備局〈徳島庁舎〉		

標準断面図


S=1/100

NO. 46

GH= -1.822

FH=




施工区間 ②

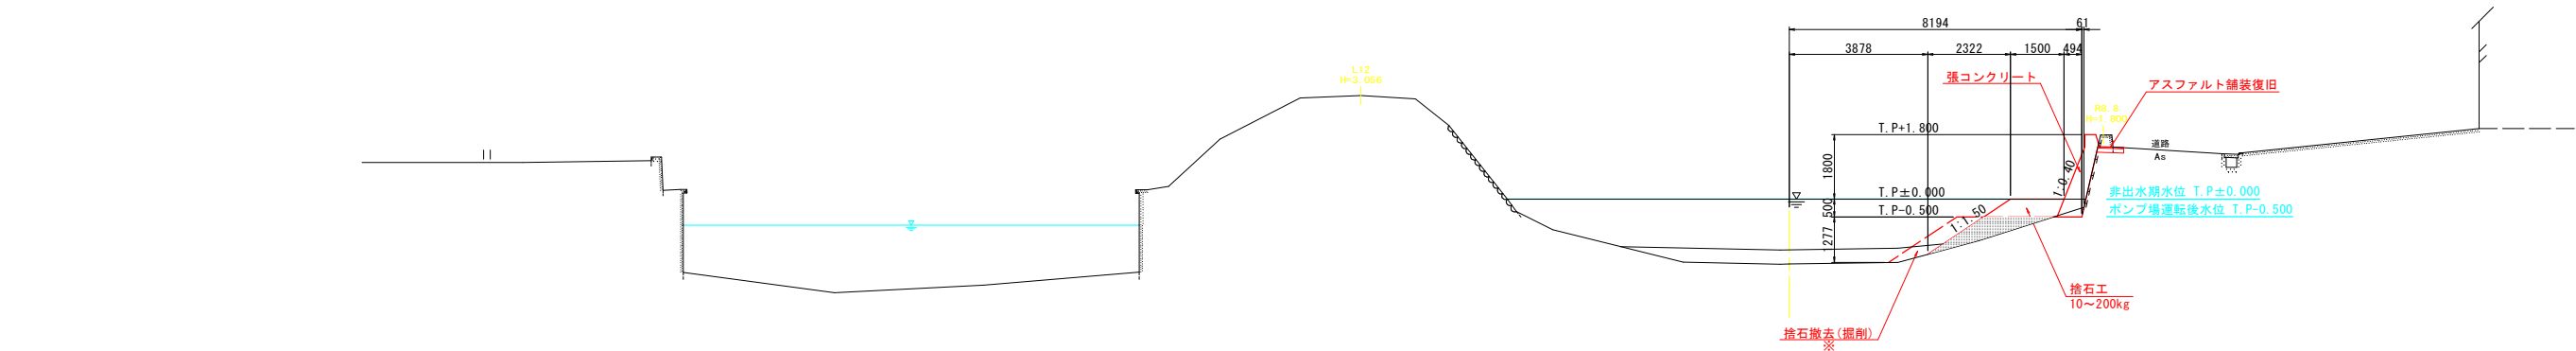

実施設計図面

工 事 名	R7徳土 多々羅川 徳・三軒屋 河川工事(1) (担い手確保型) (着手日指定型)		
路線名等	多々羅川		
工事箇所	徳島市三軒屋町外(第1分割)		
図 面 名	標準断面図		
縮 尺	1/100	図面番号	2 / 7
会 社 名			
事業者名	徳島県東部県土整備局 <徳島庁舎>		

横断図(1/7) S=1/100
NO. 35, NO. 35+13, NO. 36

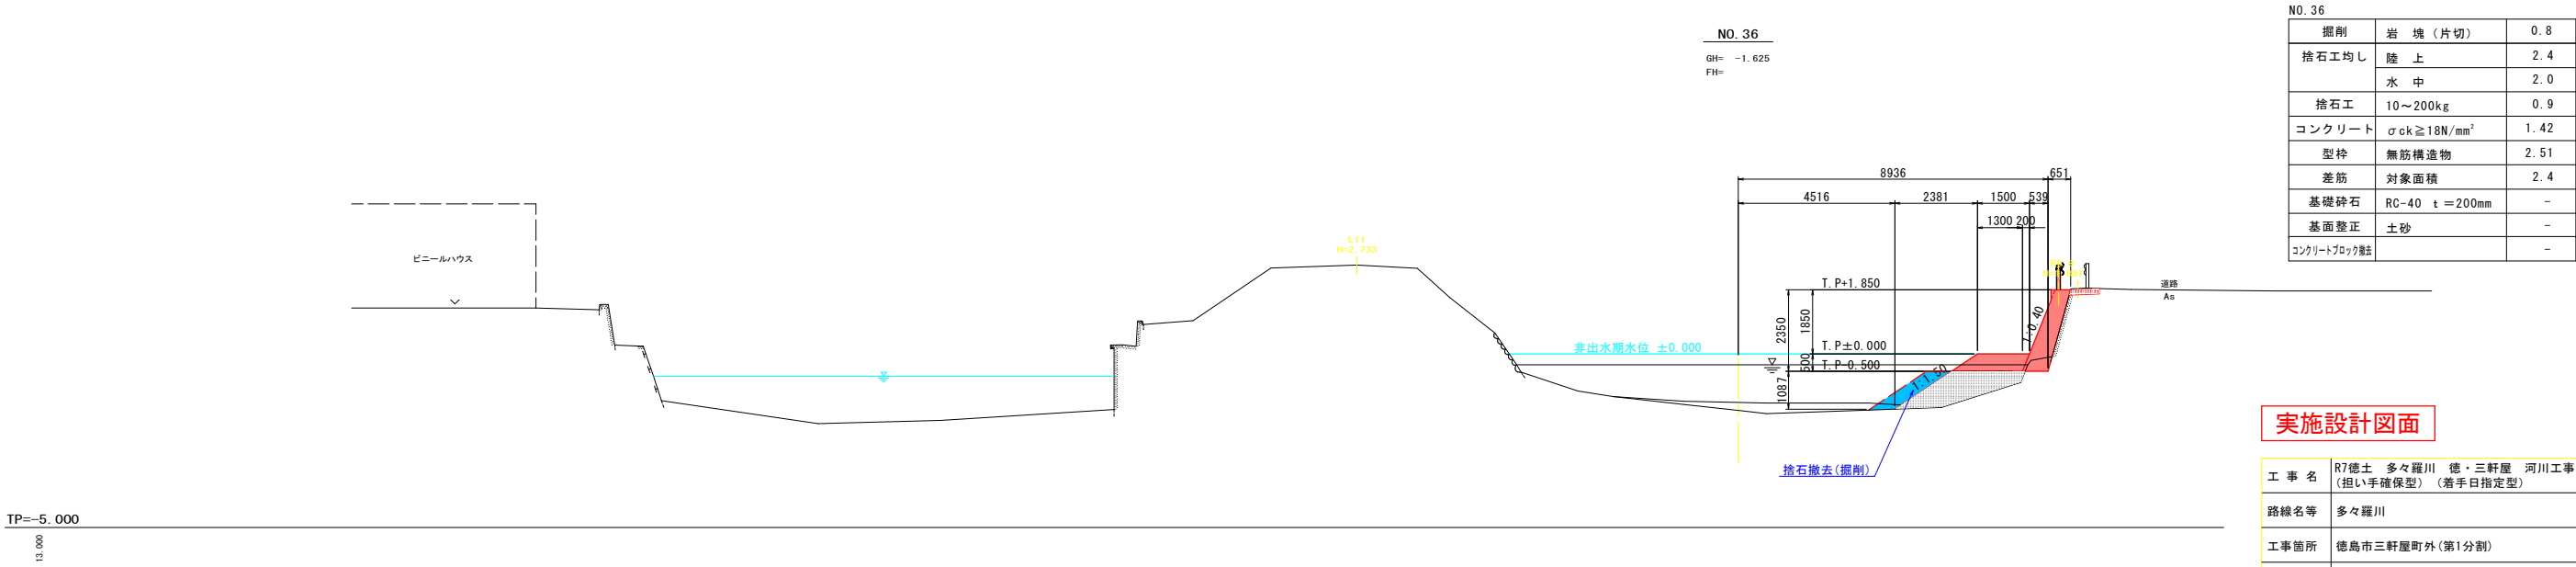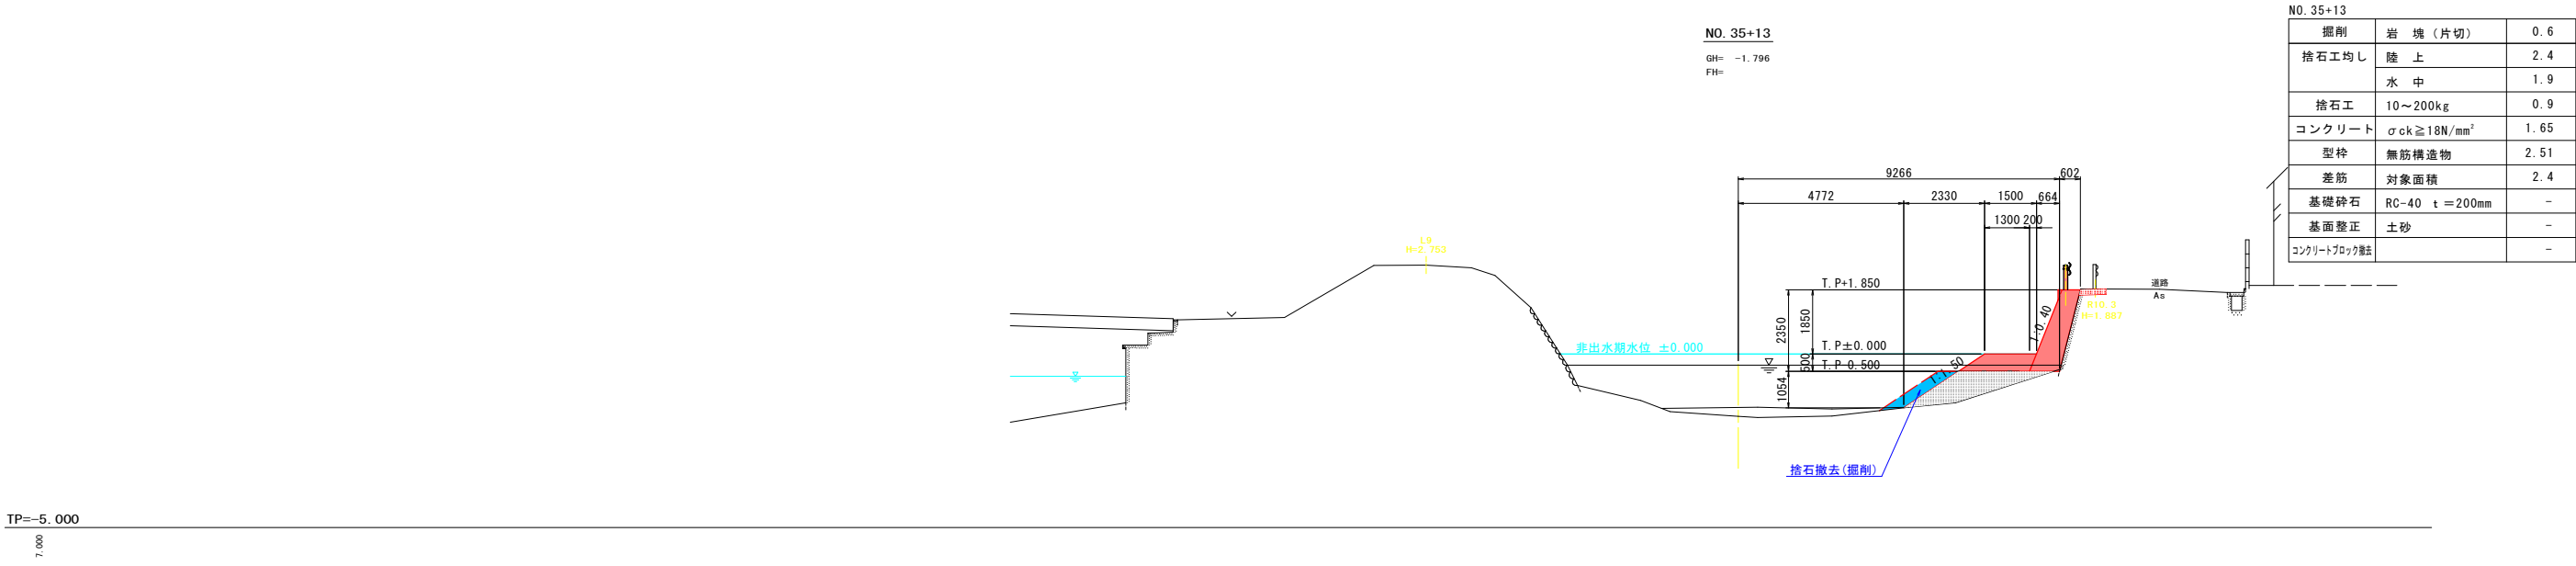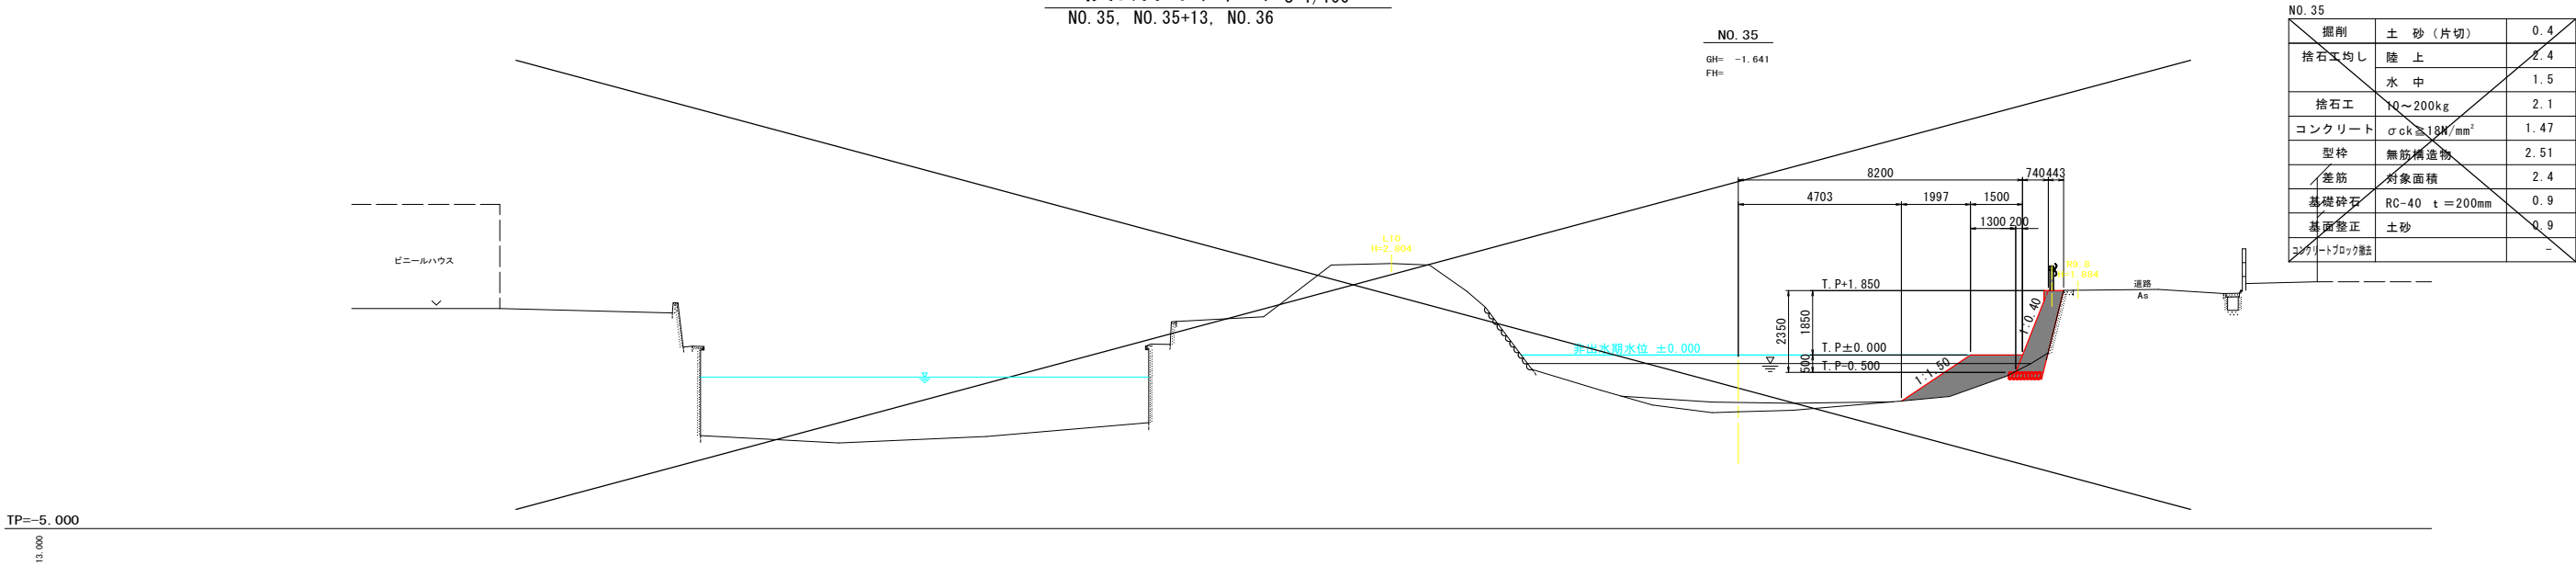

実施設計図面

工 事 名	R7徳土 多々羅川 徳・三軒屋 河川工事(1) (担い手確保型) (着手日指定型)		
路線名等	多々羅川		
工事箇所	徳島市三軒屋町外(第1分割)		
図 面 名	横断図(1/7) NO. 35, NO. 35+13, NO. 36		
縮 尺	1/100	図面番号	3 / 7
会 社 名			
事業者名	徳島県東部県土整備局〈徳島庁舎〉		

※多々羅川排水機場の運転により、河川水位をTP-0.5m程度に下げた状態で施工することを想定している。

横断図 (2/7) S=1/100
NO. 36+13, NO. 37, NO. 38

NO. 36+13

GH= -1.556
FH=

NO. 36+13

掘削	岩 塊 (片切)	0.4
捨石工均し	陸 上	2.4
	水 中	1.0
捨石工	10~200kg	0.9
コンクリート	$\sigma_{ck} \geq 18N/mm^2$	1.38
型枠	無筋構造物	2.51
差筋	対象面積	2.4
基礎砕石	RC-40 t = 200mm	-
基面整正	土砂	-
コンクリートブロック舗		-

TP=-5.000

7.000

NO. 37

GH= -1.511
FH=

NO. 37

掘削	岩 塊 (片切)	0.7
捨石工均し	陸 上	2.4
	水 中	1.7
捨石工	10~200kg	0.9
コンクリート	$\sigma_{ck} \geq 18N/mm^2$	1.29
型枠	無筋構造物	3.00
差筋	対象面積	1.9
基礎砕石	RC-40 t = 200mm	-
基面整正	土砂	-
コンクリートブロック舗		0.5

TP=-5.000

20.000

NO. 38

GH= -1.766
FH=

NO. 38

掘削	岩 塊 (片切)	0.5
捨石工均し	陸 上	2.4
	水 中	1.6
捨石工	10~200kg	0.9
コンクリート	$\sigma_{ck} \geq 18N/mm^2$	1.64
型枠	無筋構造物	3.01
差筋	対象面積	1.8
基礎砕石	RC-40 t = 200mm	-
基面整正	土砂	-
コンクリートブロック舗		0.5

TP=-5.000




20.000

※多々羅川排水機場の運転により、河川水位をTP-0.5m程度に下げた状態で施工することを想定している。

実施設計図面

工 事 名	R7徳土 多々羅川 徳・三軒屋 河川工事(1) (担い手確保型) (着手日指定型)		
路線名等	多々羅川		
工事箇所	徳島市三軒屋町外(第1分割)		
図 面 名	横断図(2/7) NO.36+13, NO.37, NO.38		
縮 尺	1/100	図面番号	4 / 7
会 社 名			
事業者名	徳島県東部県土整備局 <徳島庁舎>		

横断図 (3/7) S=1/100
NO. 39, NO. 40, NO. 41

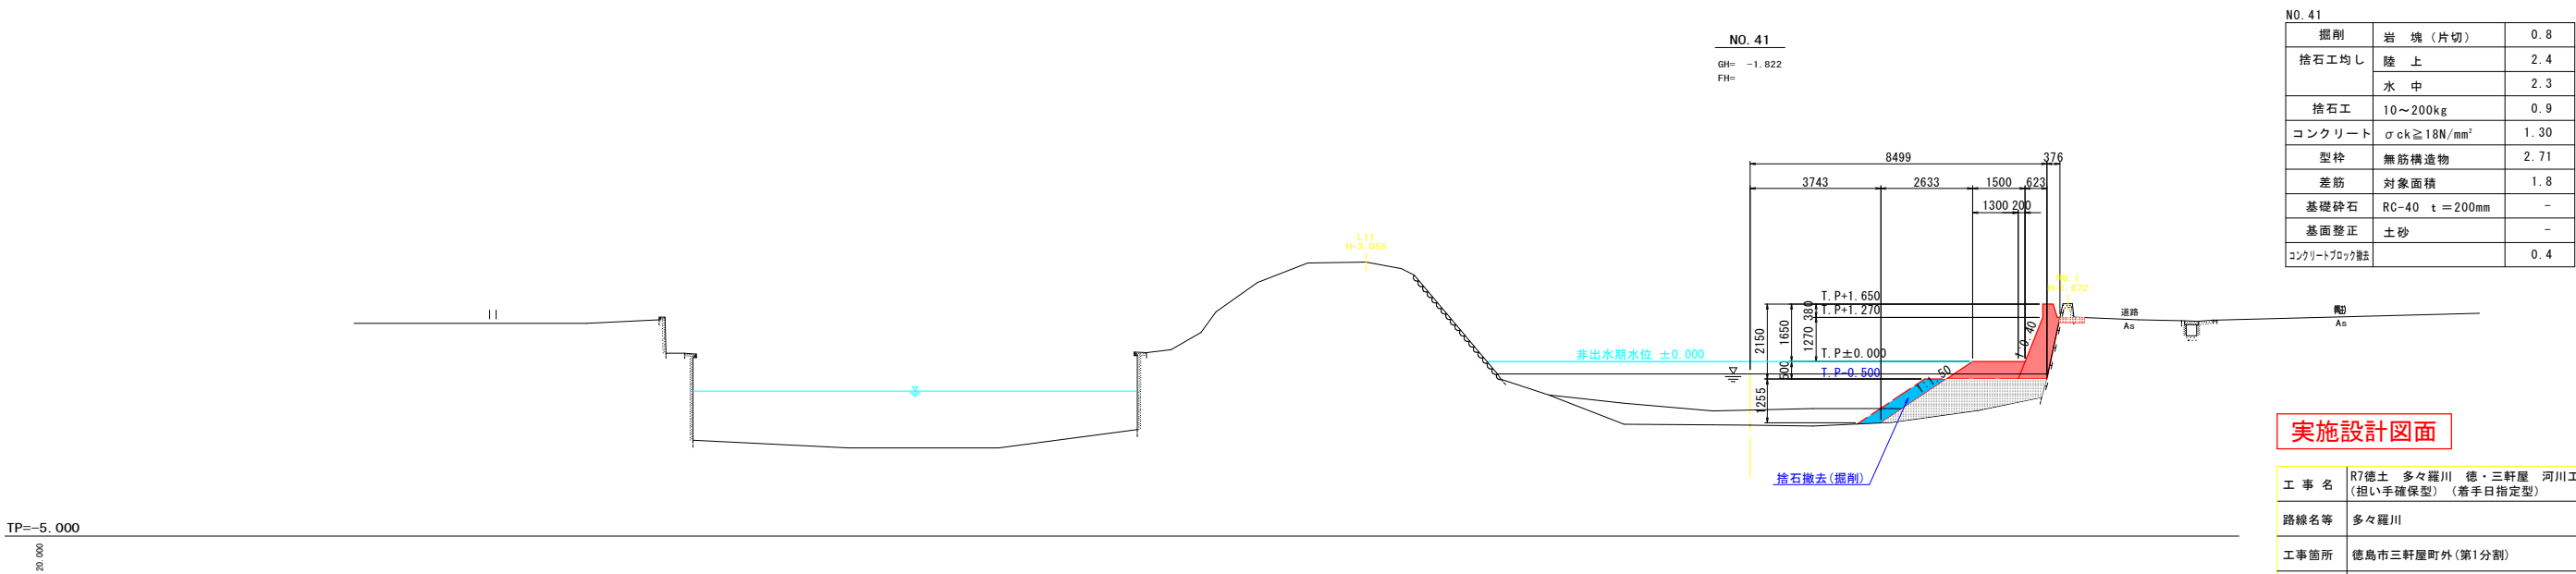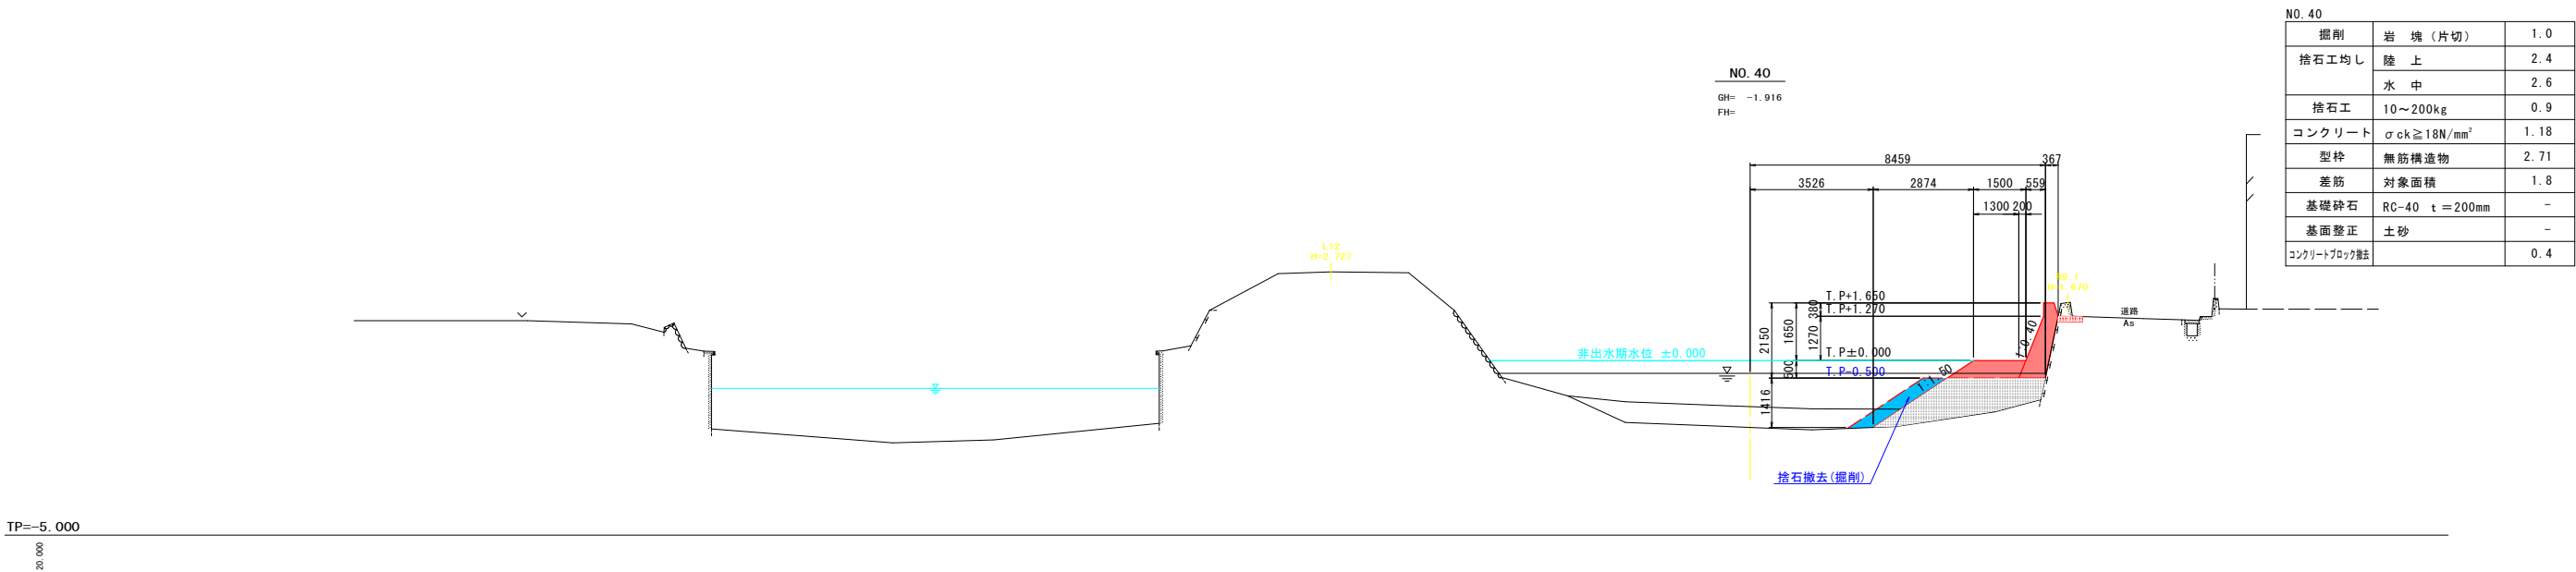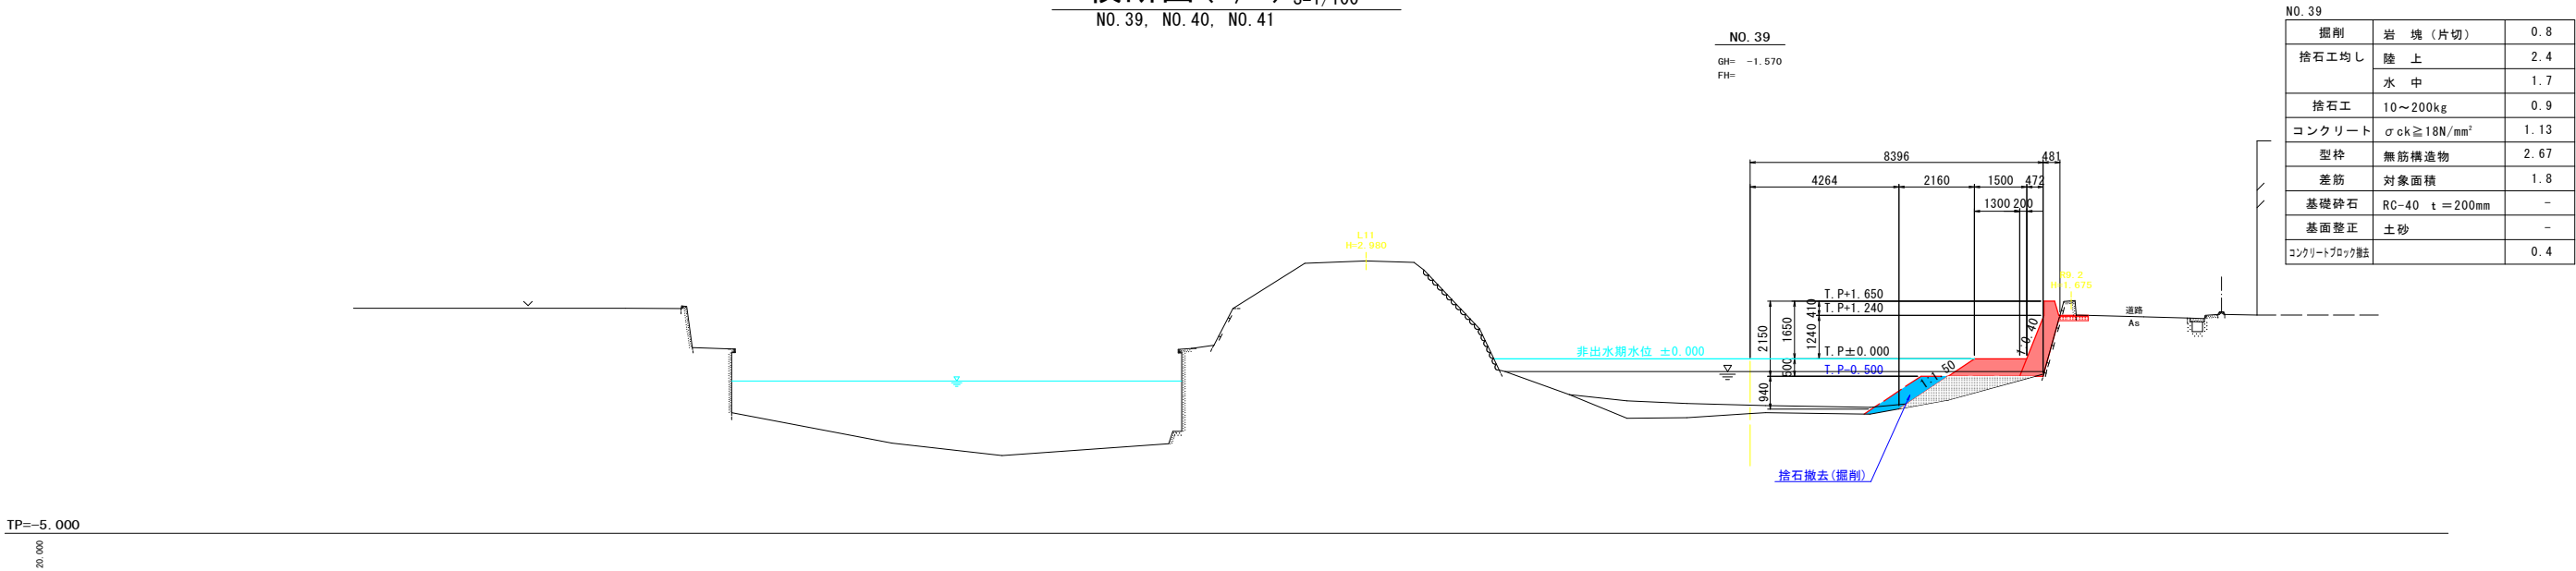


実施設計図面

工 事 名	R7徳土 多々羅川 徳・三軒屋 河川工事(1) (担い手確保型) (着手日指定型)		
路線名等	多々羅川		
工事箇所	徳島市三軒屋町外(第1分割)		
図 面 名	横断図(3/7) NO.39, NO.40, NO.41		
縮 尺	1/100	図面番号	5 / 7
会 社 名			
事業者名	徳島県東部県土整備局〈徳島庁舎〉		

※多々羅川排水機場の運転により、河川水位をTP-0.5m程度に下げた状態で施工することを想定している。

護岸工展開図

(右岸側) V=1/100
H=1/500

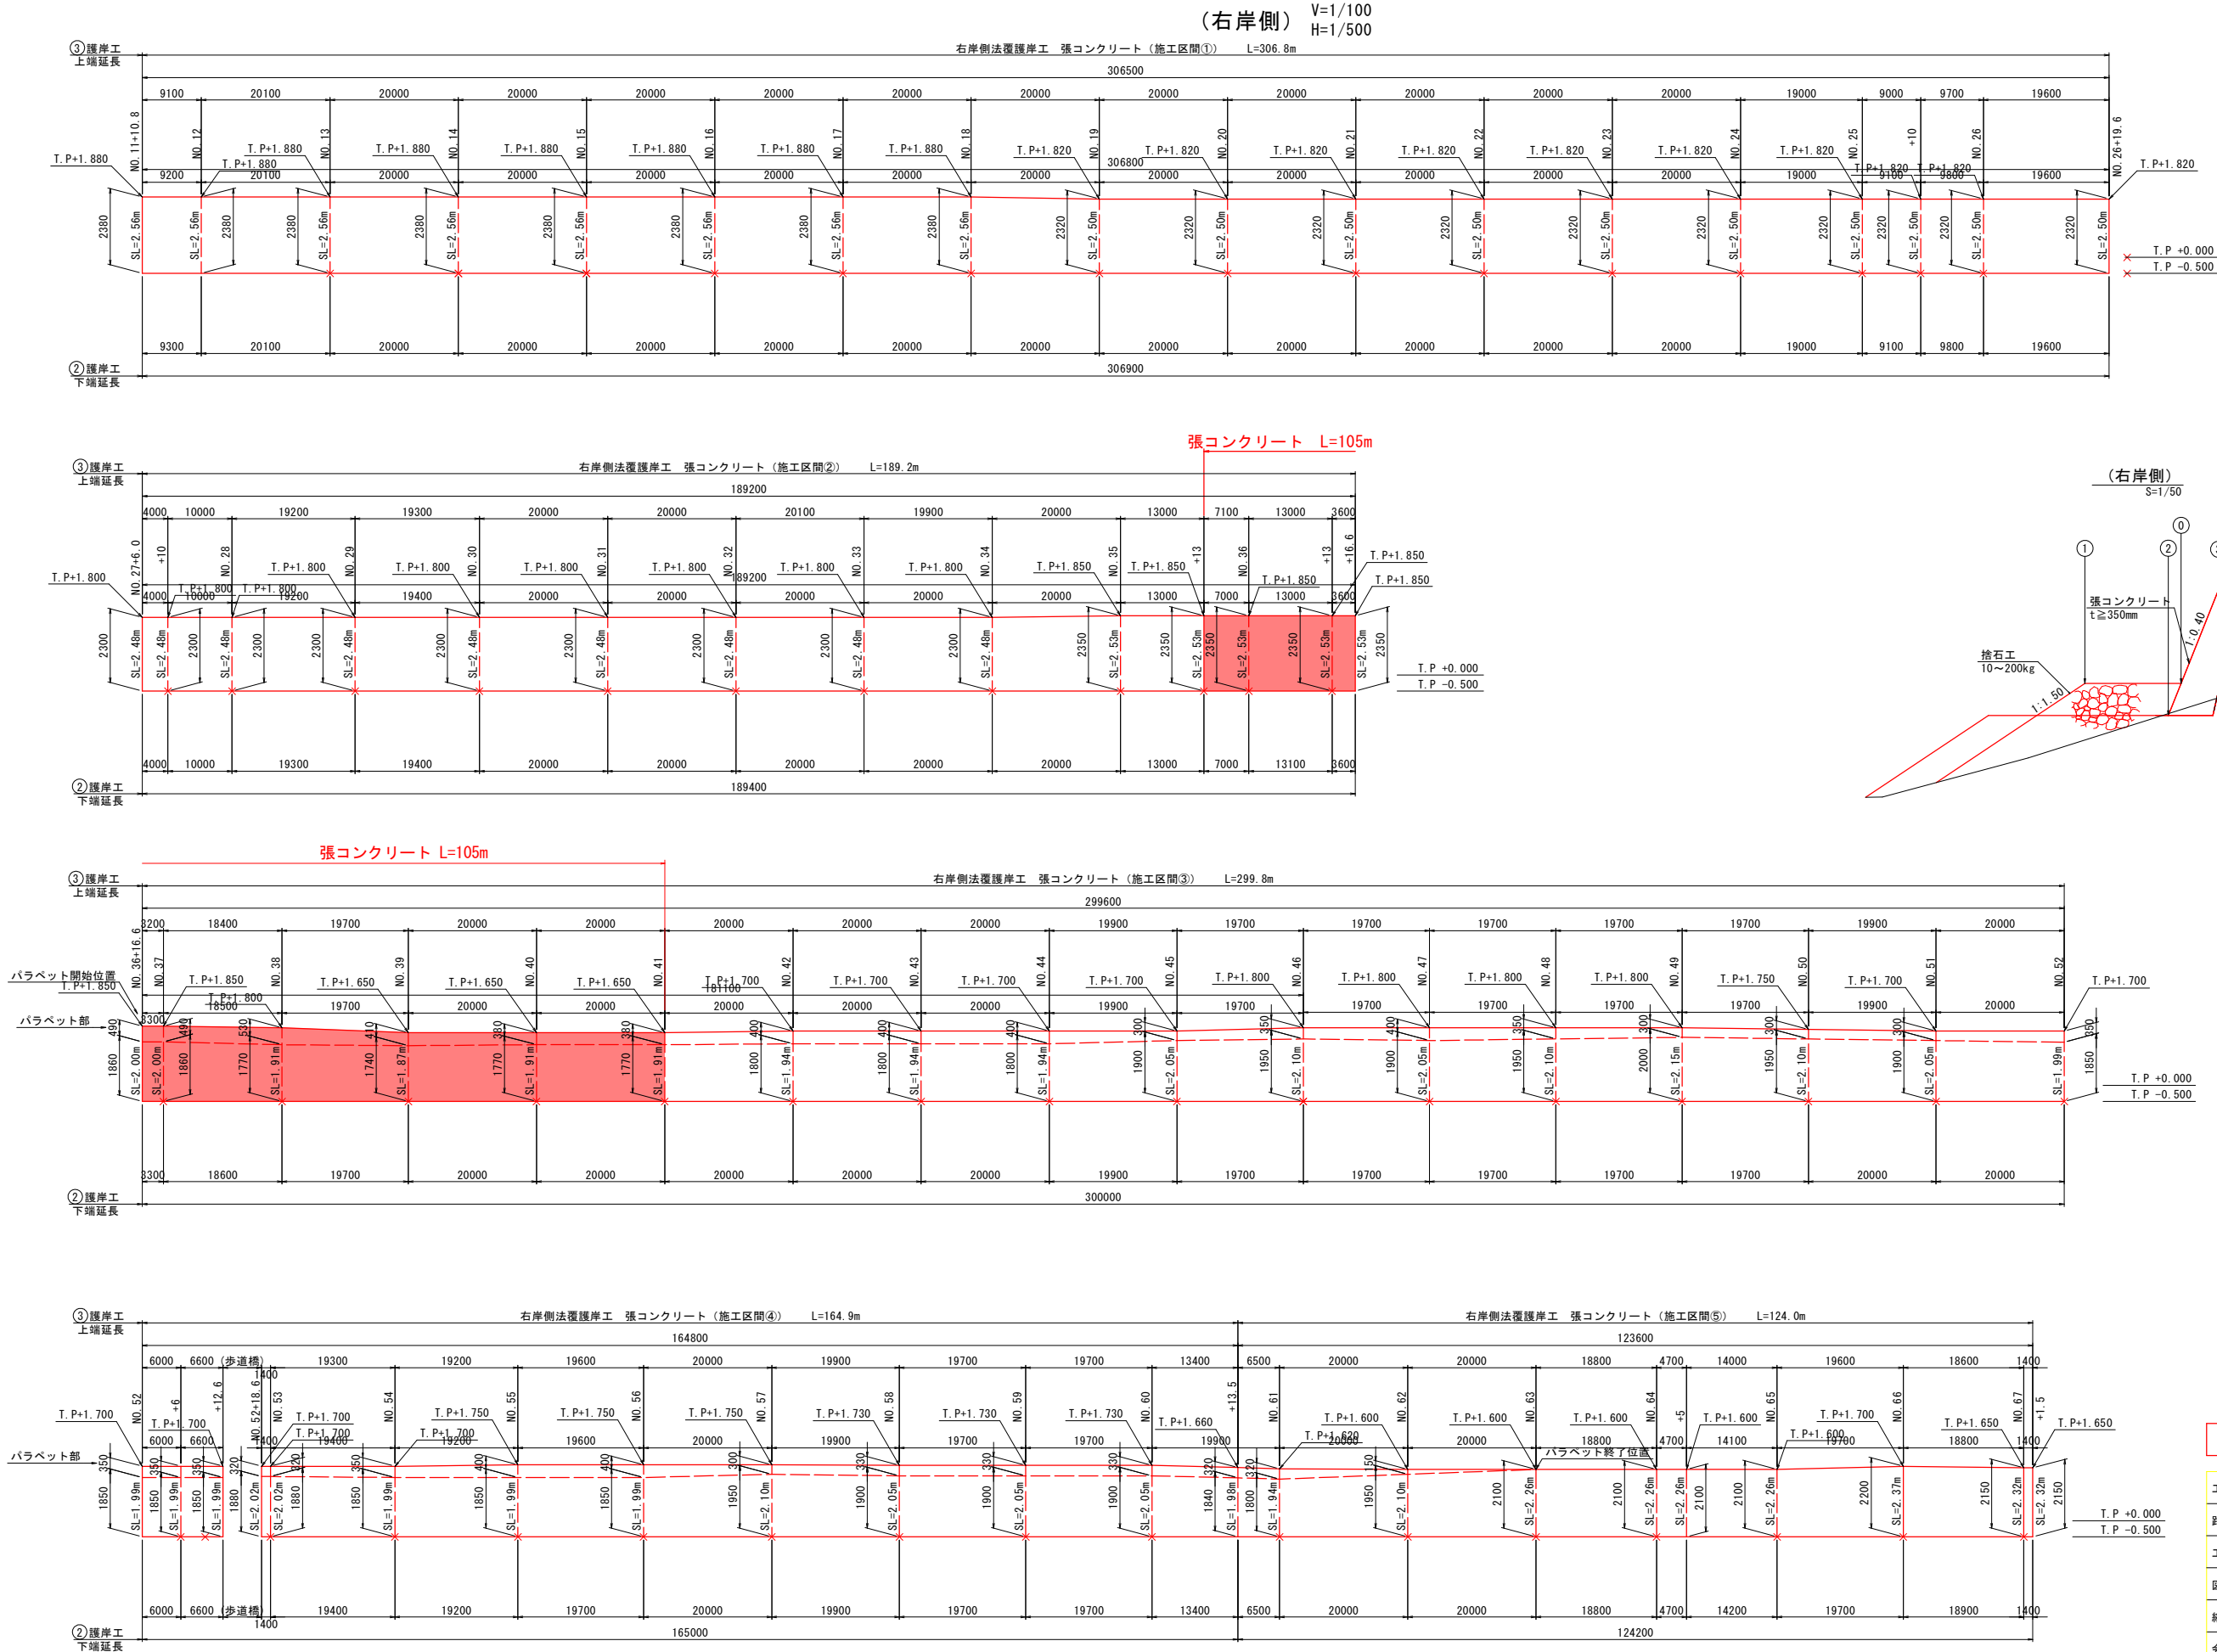



実施設計図面

工事名	R7徳土 多々羅川 徳・三軒屋 河川工事(1) (担い手確保型) (着手日指定型)		
路線名等	多々羅川		
工事箇所	徳島市三軒屋町外(第1分割)		
図面名	護岸工展開図(右岸側)		
縮尺	図示	図面番号	6 / 7
会社名			
事業者名	徳島県東部県土整備局 <徳島庁舎>		


構造図

張コンクリート側面図
S=1:20

差し筋標準配置図
S=1:30

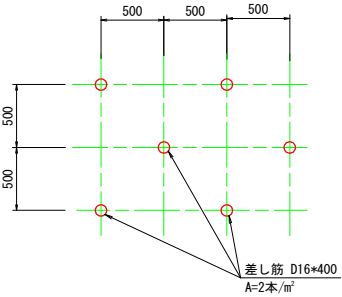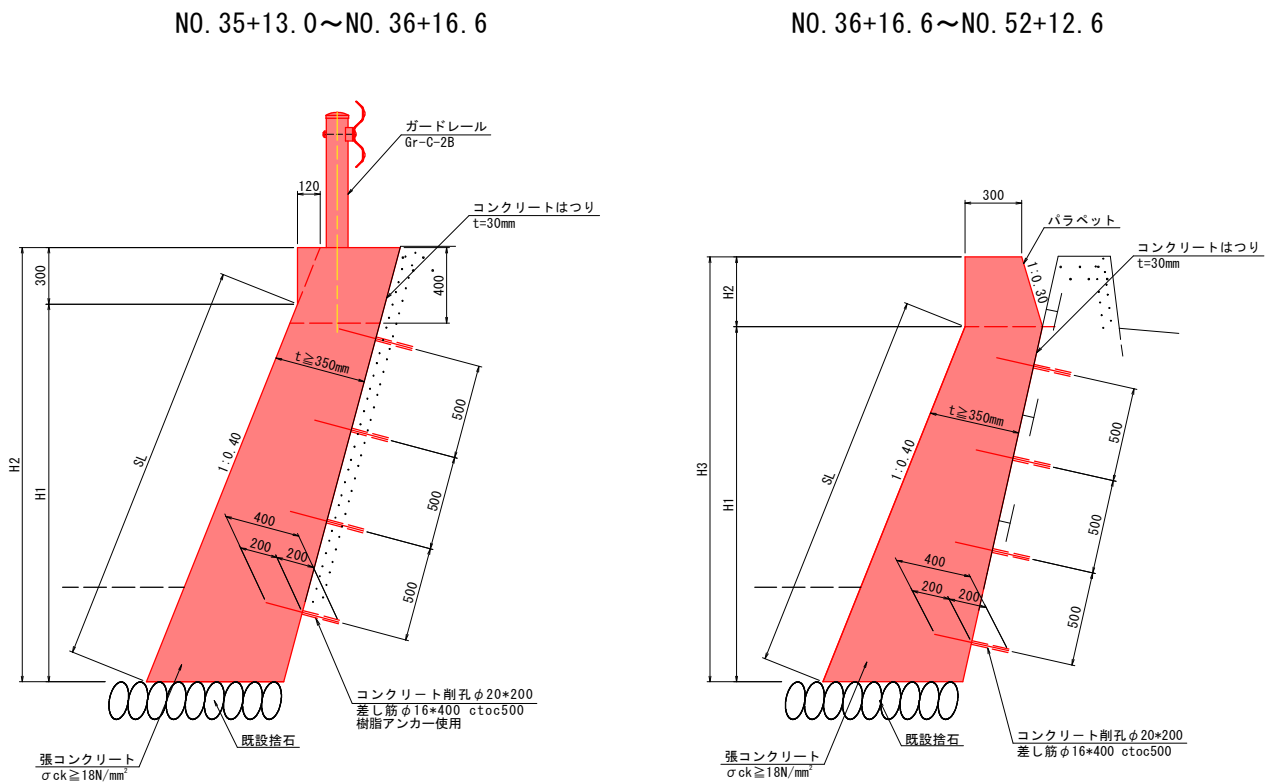

ガードレール構造図
コンクリート基礎用 S=1:20

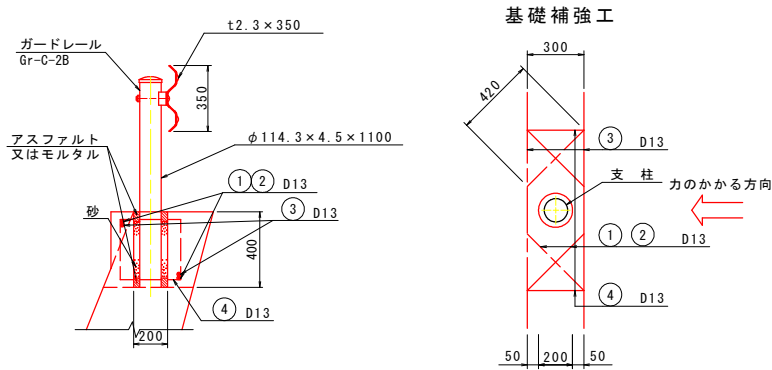

鉄筋質量表							支柱1箇所当り
種別	径	長さ	本数	単位質量	一本当り質量	質量	摘要
①	D13	1490	1	0.995	1.483	1.483	〉
②	D13	1490	1	0.995	1.483	1.483	〉
③	D13	1250	2	0.995	1.244	2.488	
④	D13	1420	2	0.995	1.413	2.826	□
合計D13 SD345						8.280	kg

実施設計図面

工事名	R7徳土 多々羅川 徳・三軒屋 河川工事(1) (担い手確保型) (着手日指定型)		
路線名等	多々羅川		
工事箇所	徳島市三軒屋町外(第1分割)		
図面名	構造図		
縮尺	図示	図面番号	7 / 7
会社名			
事業者名	徳島県東部県土整備局 <徳島庁舎>		