


計画平面図 S=1:500

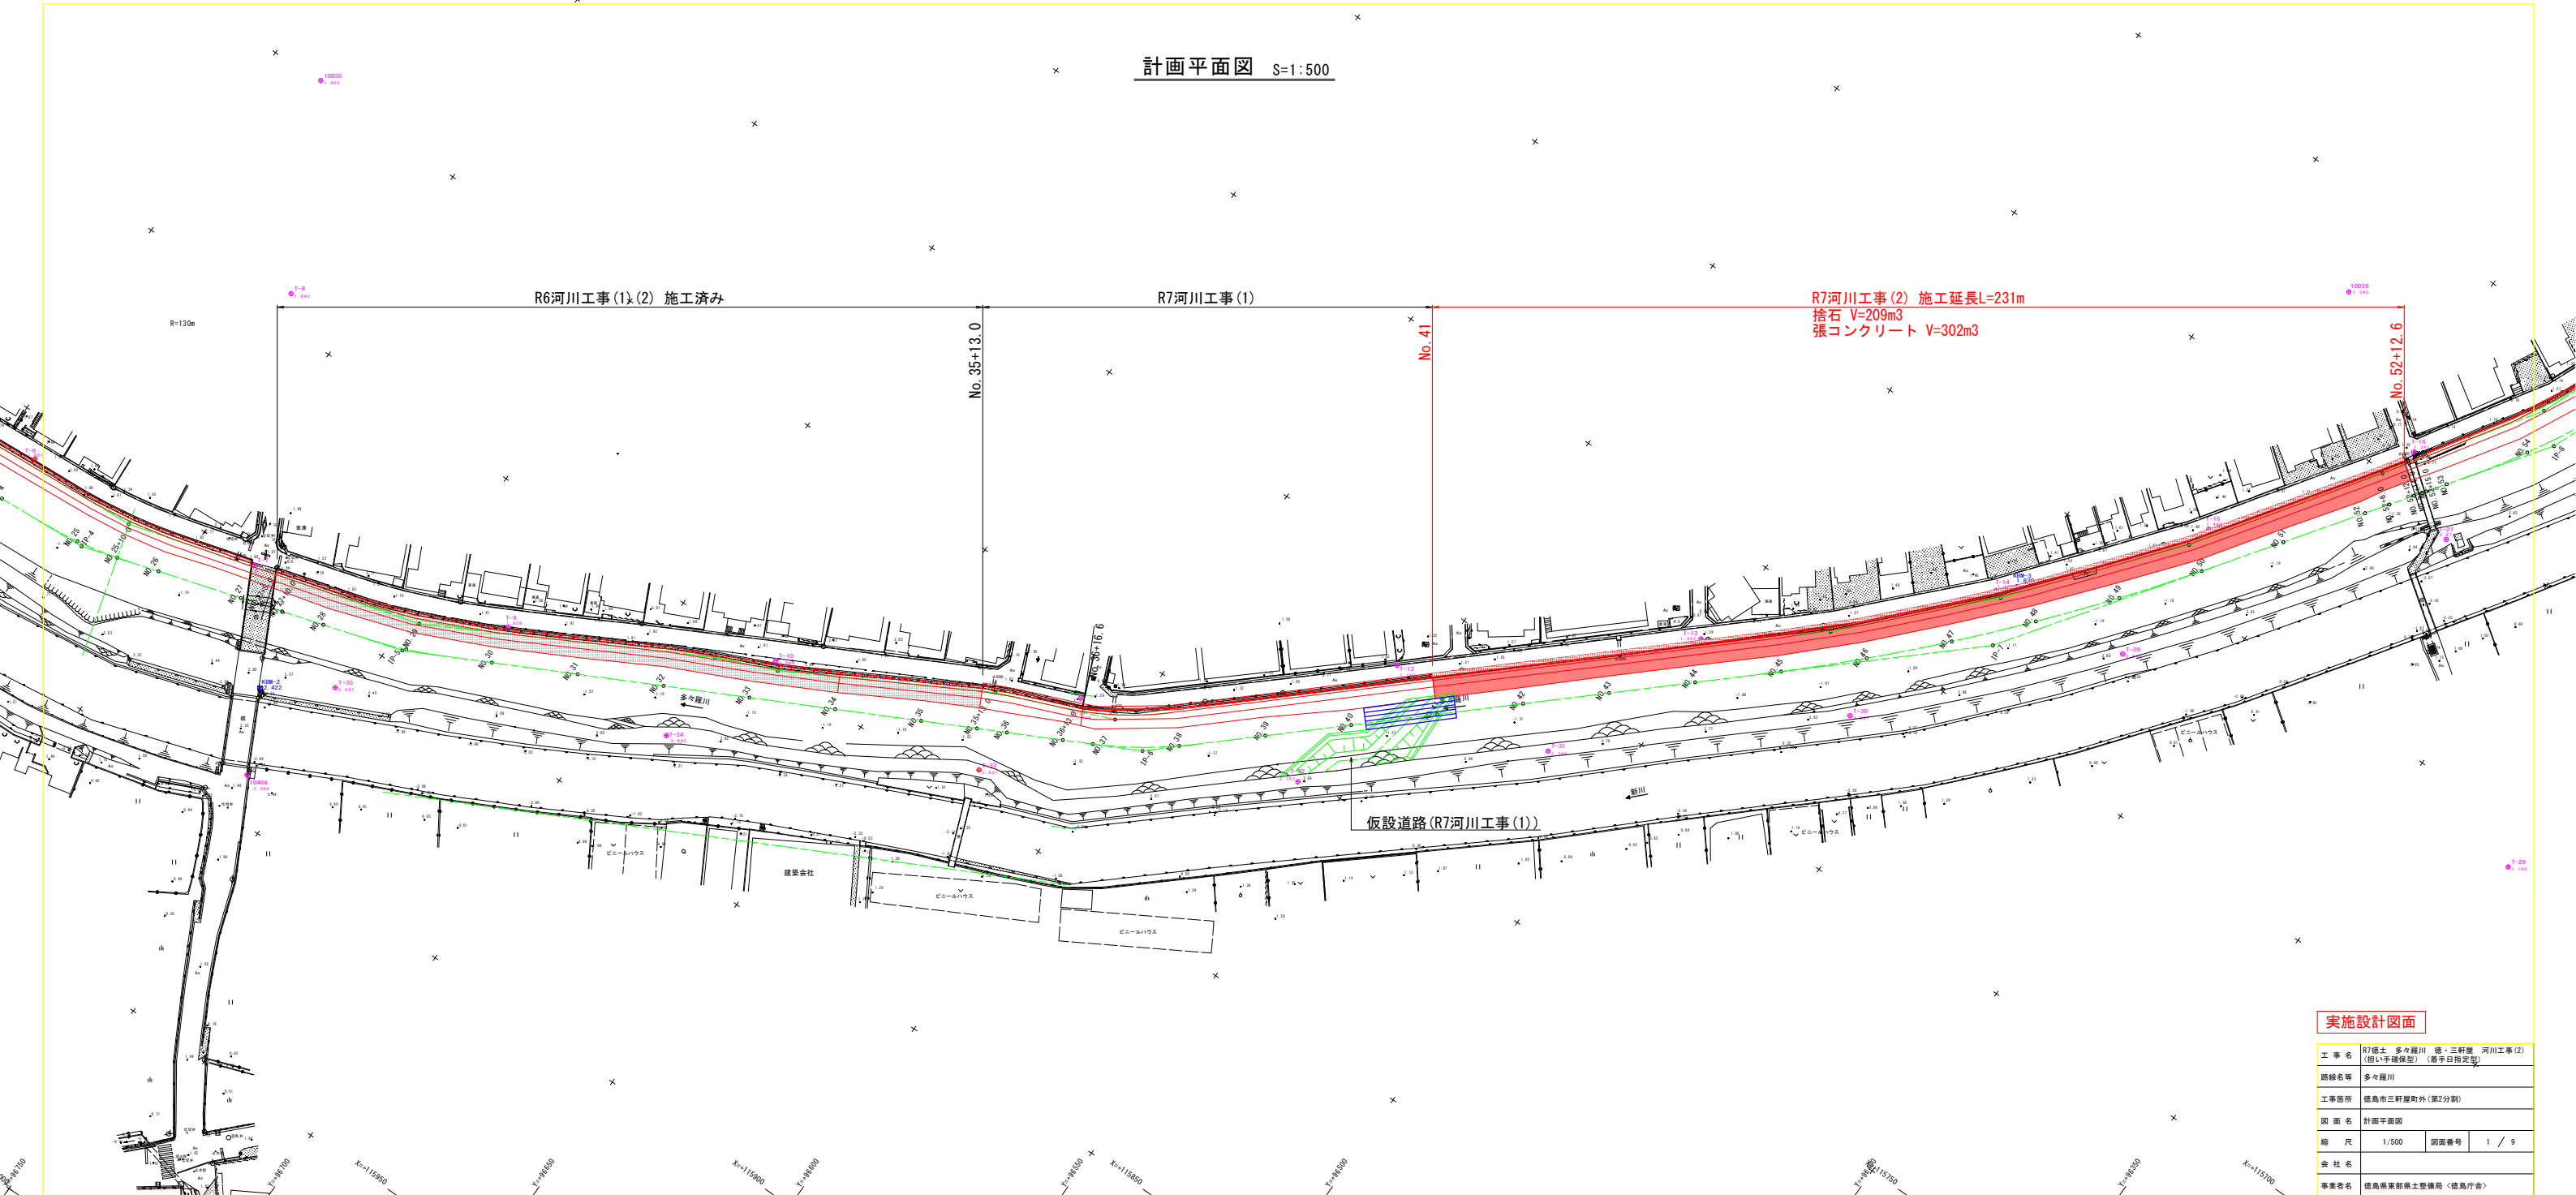

実施設計図面

工 事 名	R7徳土 多々羅川 徳・三軒屋 河川工事(2) (担い手継保型) (番字日指定等)		
路線名等	多々羅川		
工事箇所	徳島市三軒屋町外(第2分割)		
図 面 名	計画平面図		
縮 尺	1/500	図面番号	1 / 9
会 社 名			
事業者名	徳島県東部県土整備局〈徳島庁舎〉		

標準断面図


$$S=1/100$$

NO. 46

GH= -1.822

FH=

施工区間 ②

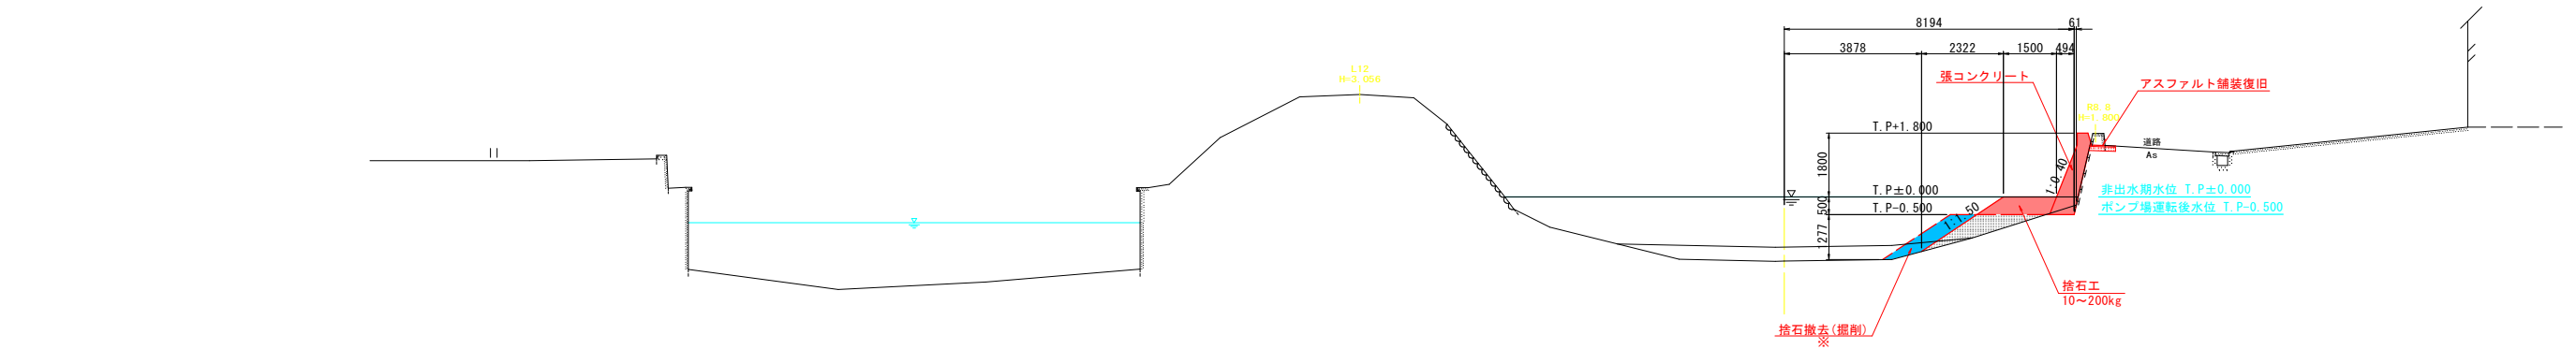

※張コンクリート施工後に既設捨石を撤去し、張コンクリート前に再利用を想定。

実施設計図面

工 事 名	R7徳士 多々羅川 徳・三軒屋 河川工事(2) (担い手確保型) (着手日指定型)		
路線名等	多々羅川		
工事箇所	徳島市三軒屋町外(第2分割)		
図 面 名	標準断面図		
縮 尺	1/100	図面番号	2 / 9
会 社 名			
事業者名	徳島県東部県土整備局〈徳島庁舎〉		

NO. 39, NO. 40, NO. 41

 $S=1/100$

NO. 39

GH= -1.570

FH=

NO. 39

掘削	岩塊(片切)	0.8
捨石工均し	陸上	2.4
	水中	1.7
捨石工	10~200kg	0.9
コンクリート	$\sigma_{ck} \geq 18N/mm^2$	1.13
型枠	無筋構造物	2.67
差筋	利象面積	1.8
基礎砕石	RC-40 t=200mm	-
基面整平	土砂	-
コンクリートブロック舗		0.4

NO. 40

掘削	岩塊(片切)	1.0
捨石工均し	陸上	2.4
	水中	2.6
捨石工	10~200kg	0.9
コンクリート	$\sigma_{ck} \geq 18 \text{ N/mm}^2$	1.18
型枠	無筋構造物	2.71
差筋	対象面積	1.8
基礎砕石	RC-40 $t=200\text{mm}$	-
基面整正	土砂	-
コンクリートブロック舗		0.4

NO. 41

掘削	岩塊(片切)	0.8
捨石工均し	陸上	2.4
	水中	2.3
捨石工	10~200kg	0.9
コンクリート	$\sigma_{ck} \geq 18N/mm^2$	1.30
型枠	無筋構造物	2.71
差筋	対象面積	1.8
基礎砕石	RC-40 $t=200mm$	-
基礎整石	土砂	-
コンクリートブロック舗		0.4

実施設計図面

工 事 名	R7徳士 多々羅川 徳・三軒屋 河川工事(2) (担い手確保型) (着手日指定型)		
路線名等	多々羅川		
工事箇所	徳島市三軒屋町外(第2分割)		
図 面 名	横断図(3/7) NO.39, NO.40, NO.41		
縮 尺	1/100	図面番号	3 / 9
会 社 名			
事業者名	徳島県東部県土整備局〈徳島庁舎〉		

※多々羅川排水機場の運転により、河川水位をTP-0.5m程度に下げた状態で施工することを想定している。

横断図(4/7) S=1/100
NO. 42, NO. 43, NO. 44

NO. 42
GH=-1.846
FH=-

NO. 42		
掘削	岩塊(片切)	0.8
捨石工均し	陸上	2.4
	水中	2.3
捨石工	10~200kg	0.9
コンクリート	$\sigma_{ck} \geq 18N/mm^2$	1.36
型枠	無筋構造物	2.74
差筋	対象面積	1.9
基礎砕石	RC-40 t=200mm	-
基面整正	土砂	-
コンクリートブロック舗		0.4

TP=-5.000

20.000

NO. 43
GH=-1.993
FH=-

NO. 43		
掘削	岩塊(片切)	0.7
捨石工均し	陸上	2.4
	水中	2.0
捨石工	10~200kg	0.9
コンクリート	$\sigma_{ck} \geq 18N/mm^2$	1.31
型枠	無筋構造物	2.74
差筋	対象面積	1.9
基礎砕石	RC-40 t=200mm	-
基面整正	土砂	-
コンクリートブロック舗		0.4

TP=-5.000

20.000

NO. 44
GH=-1.763
FH=-




NO. 44		
掘削	岩塊(片切)	0.8
捨石工均し	陸上	2.4
	水中	2.0
捨石工	10~200kg	0.9
コンクリート	$\sigma_{ck} \geq 18N/mm^2$	1.32
型枠	無筋構造物	2.74
差筋	対象面積	1.9
基礎砕石	RC-40 t=200mm	-
基面整正	土砂	-
コンクリートブロック舗		0.4

実施設計図面

工 事 名	R7徳土 多々羅川 徳・三軒屋 河川工事(2) (担い手確保型) (着手日指定型)		
路線名等	多々羅川		
工事箇所	徳島市三軒屋町外(第2分割)		
図 面 名	横断図(4/7) NO. 42, NO. 43, NO. 44		
縮 尺	1/100	図面番号	4 / 9
会 社 名			
事業者名	徳島県東部県土整備局 <徳島庁舎>		

※多々羅川排水機場の運転により、河川水位をTP-0.5m程度に下げた状態で施工することを想定している。

横断図 (5/7) S=1/100
NO. 45, NO. 46, NO. 47

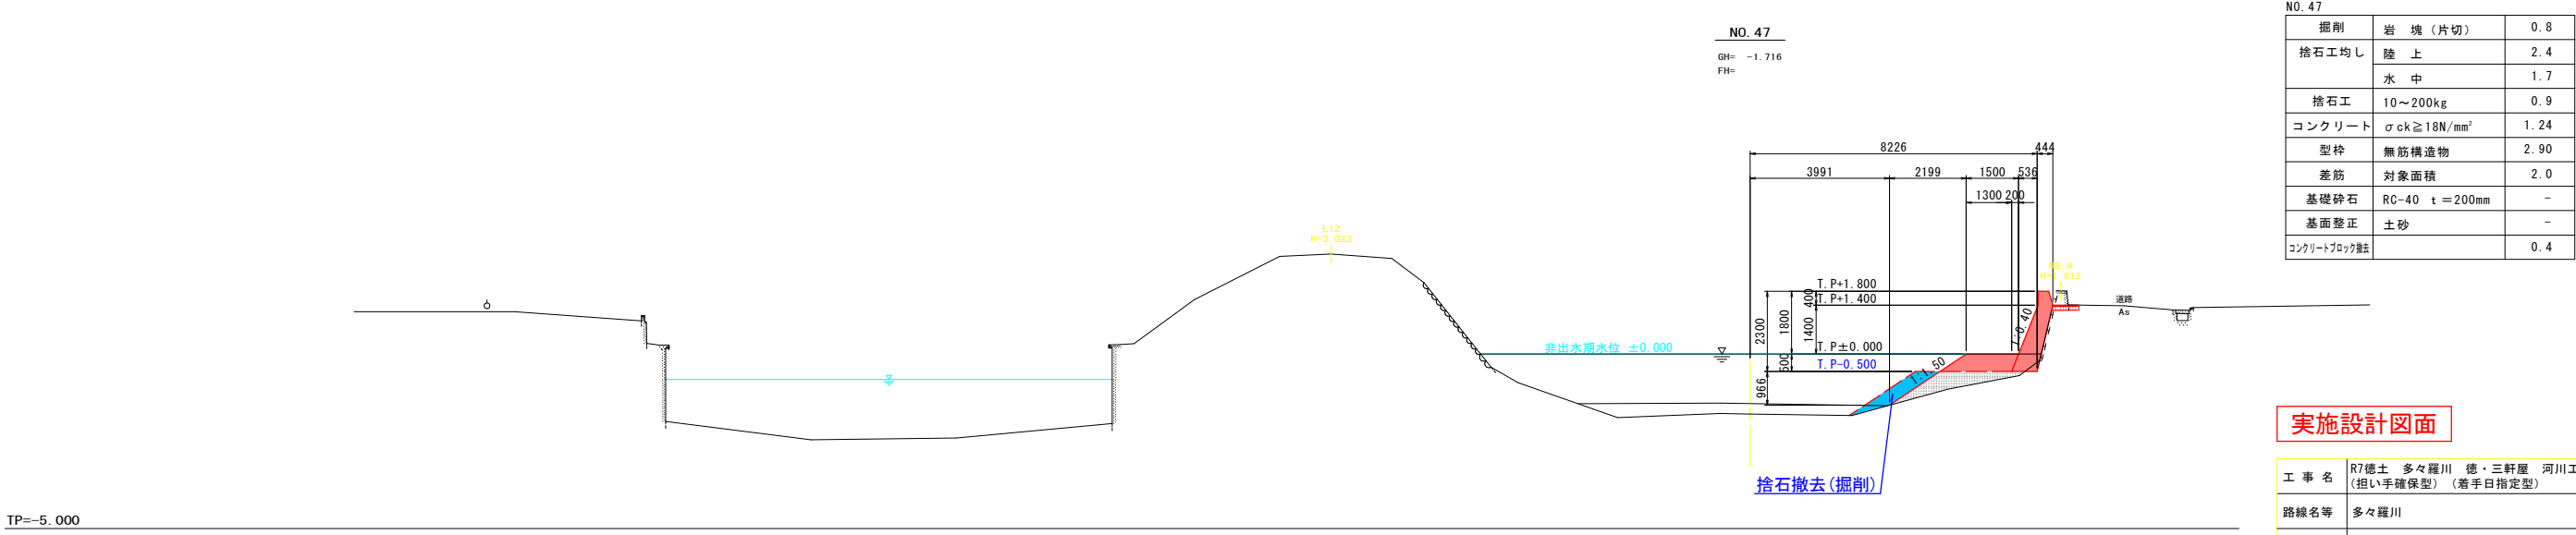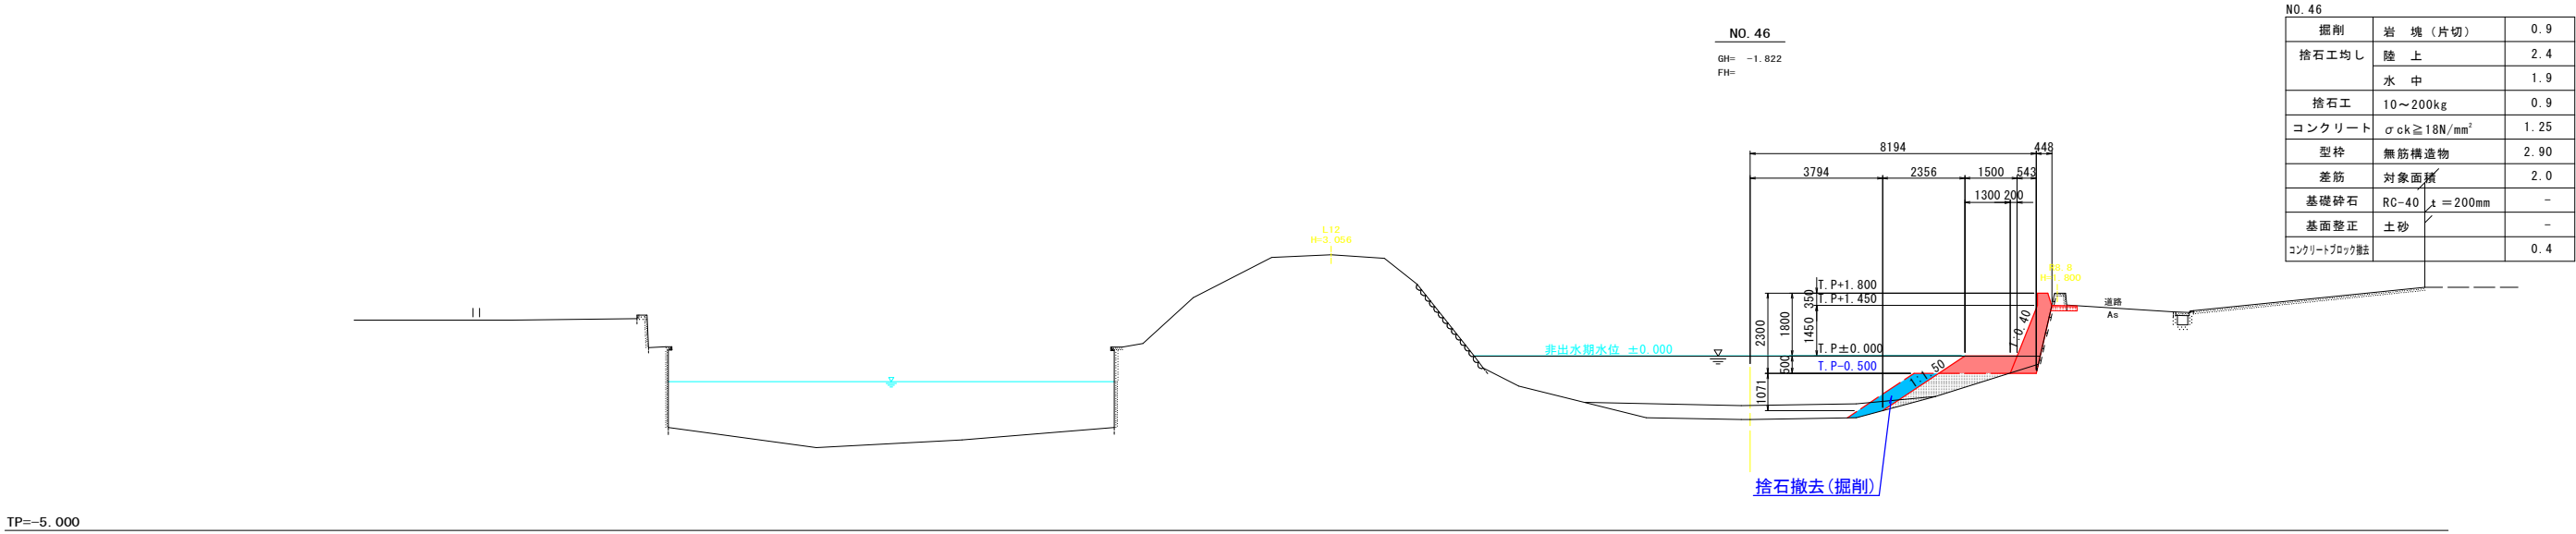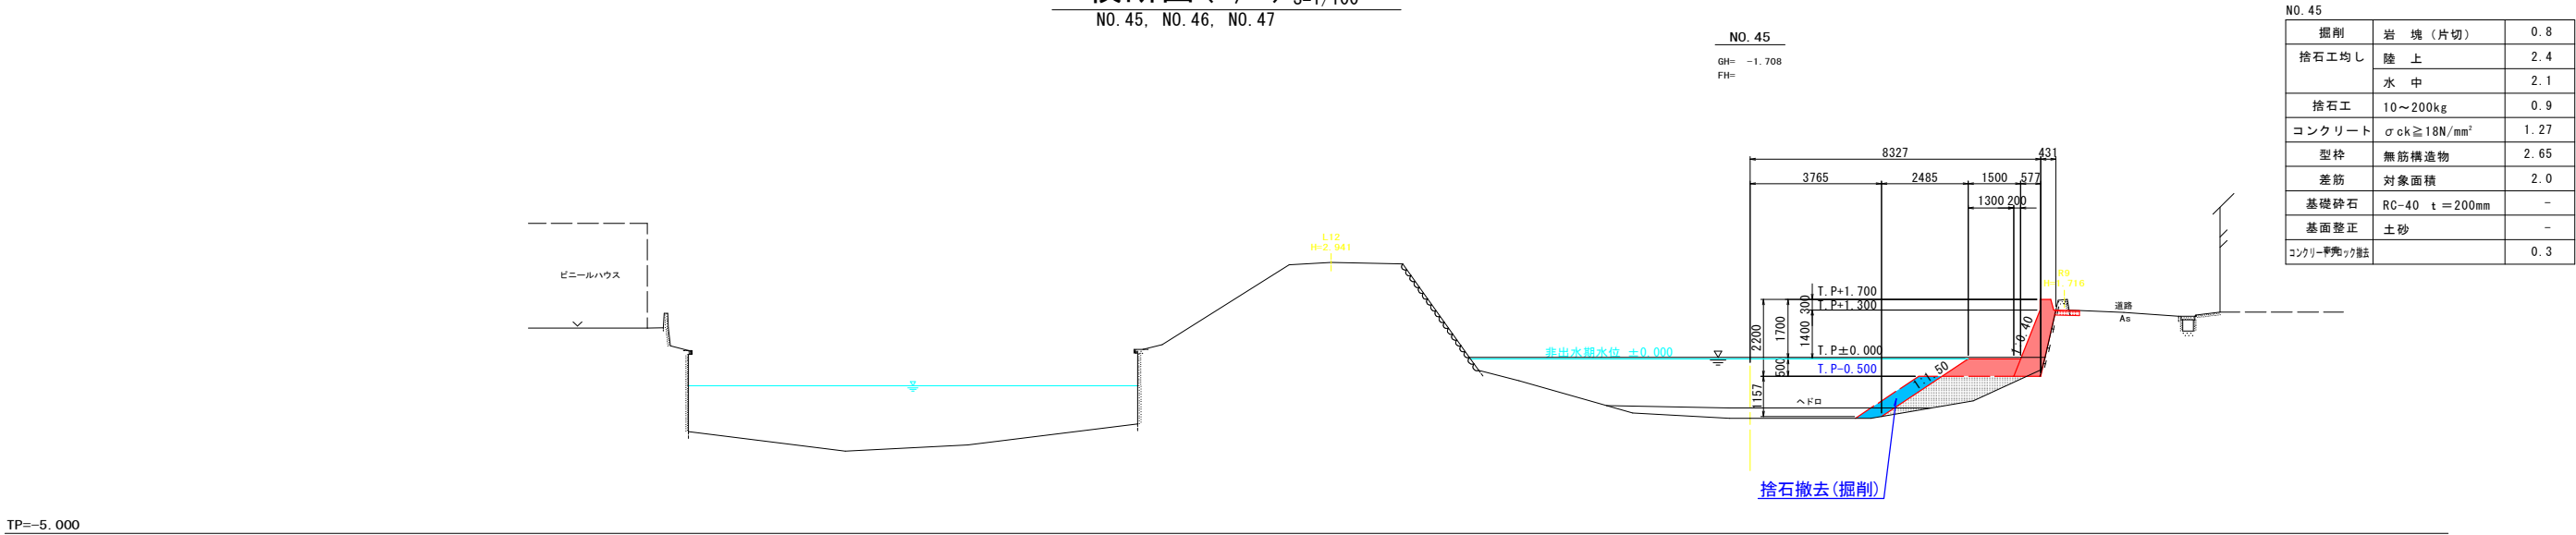

実施設計図面

工 事 名	R7徳土 多々羅川 徳・三軒屋 河川工事(2) (担い手確保型) (着手日指定型)		
路線名等	多々羅川		
工事箇所	徳島市三軒屋町外(第2分割)		
図 面 名	横断図(5/7) NO. 45, NO. 46, NO. 47		
縮 尺	1/100	図面番号	5 / 9
会 社 名			
事業者名	徳島県東部県土整備局 <徳島庁舎>		

※多々羅川排水機場の運転により、河川水位をTP-0.5m程度に下げた状態で施工することを想定している。

NO. 48, NO. 49, NO. 50

 $S=1/100$

NO. 48

GH= -1.617

FH=



NO. 48

掘削	岩塊(片切)	0.8
捨石工均し	陸上	2.4
	水中	1.9
捨石工	10~200kg	0.9
コンクリート	$\sigma_{ck} \geq 18N/mm^2$	1.26
型枠	無筋構造物	2.90
差筋	対象面積	2.0
基礎砕石	RC-40 $t=200mm$	-
基礎整正	土砂	-
コンクリートブロック敷		0.4

TP=-5.000

20,000

NO. 49

GH= -1.762

FH=



NO. 49

掘削	岩 塊 (片切)	0.7
捨石工均し	陸 上	2.4
	水 中	2.1
捨石工	10~200kg	0.9
コンクリート	$\sigma_{ck} \geq 18N/mm^2$	1.47
型枠	無筋構造物	2.75
差筋	対象面積	2.1
基礎砕石	RC-40 t=200mm	-
基礎整正	土砂	-
コンクリートブロック塀		0.3

TP=-5.000

20,000

NO. 50

GH= -1.899

FH=



NO. 50

掘削	岩塊(片切)	0.8
捨石工均し	陸上	2.4
	水中	2.3
捨石工	10~200kg	0.9
コンクリート	$\sigma_{ck} \geq 18N/mm^2$	1.30
型枠	無筋構造物	2.75
差筋	対象面積	2.0
基礎砕石	RC-40 t=200mm	-
基礎整正	土砂	-
コンクリートブロック敷		0.3




TP=-5.000

20,000

工 事 名	R7徳士 多々羅川 徳・三軒屋 河川工事(2) (担い手確保型) (着手指定型)		
路線名等	多々羅川		
工事箇所	徳島市三軒屋町外(第2分割)		
図 面 名	横断面(6/7) NO.48, NO.49, NO.50		
縮 尺	1/100	図面番号	6 / 7
会 社 名			
事業者名	徳島県東部県土整備局〈徳島庁舎〉		

※多々羅川排水機場の運転により、河川水位をTP-0.5m程度に下げた状態で施工することを想定している。

横断図 (7/7) S=1/100
NO. 51, NO. 52, NO. 52+6

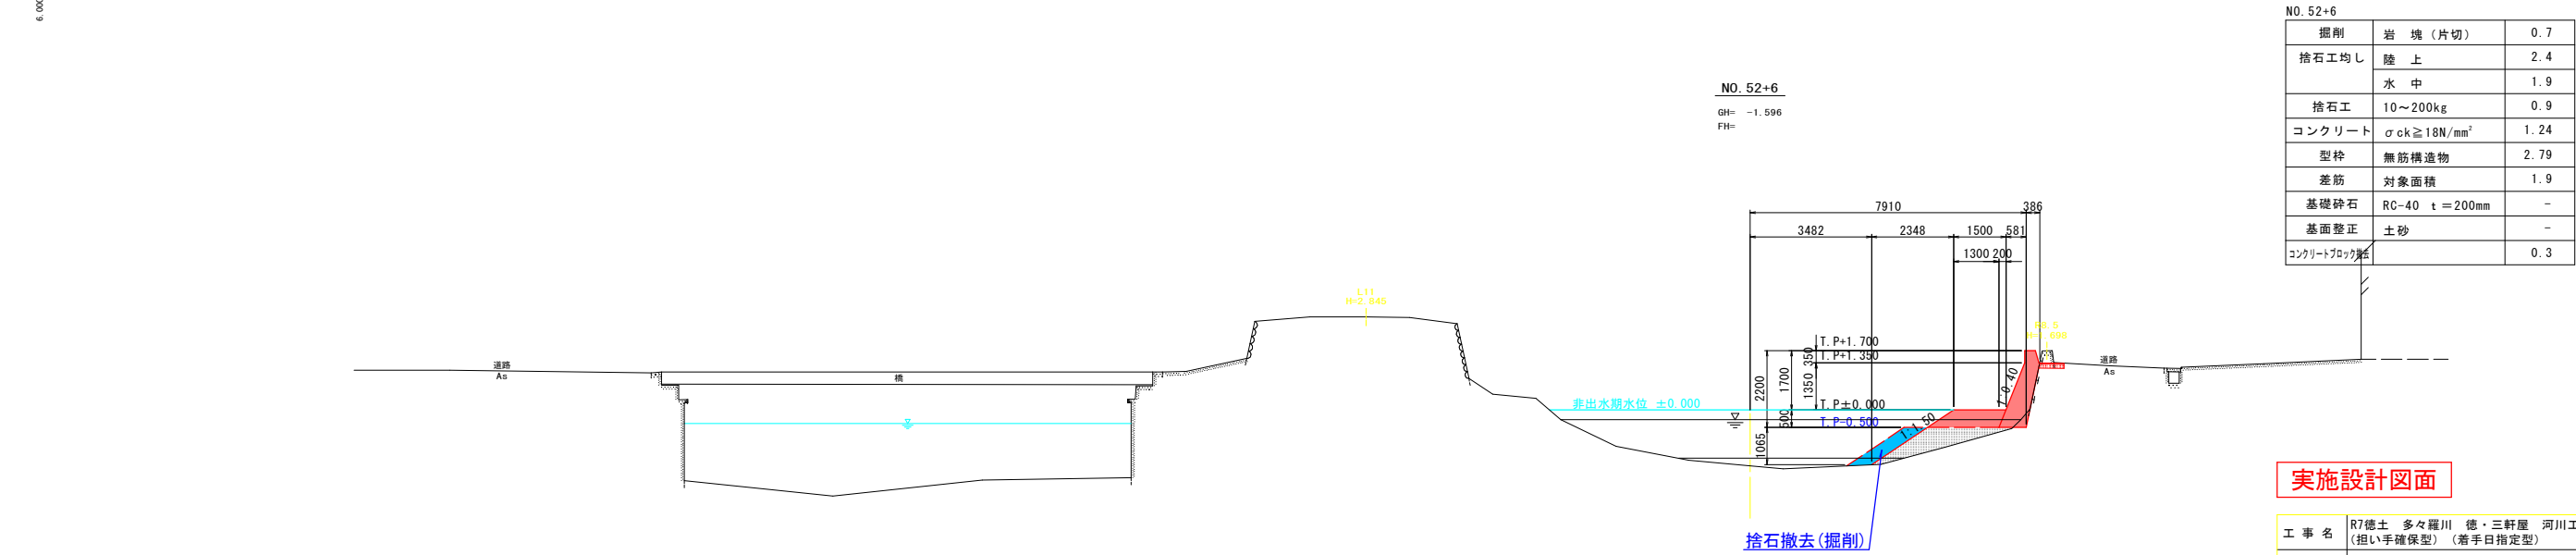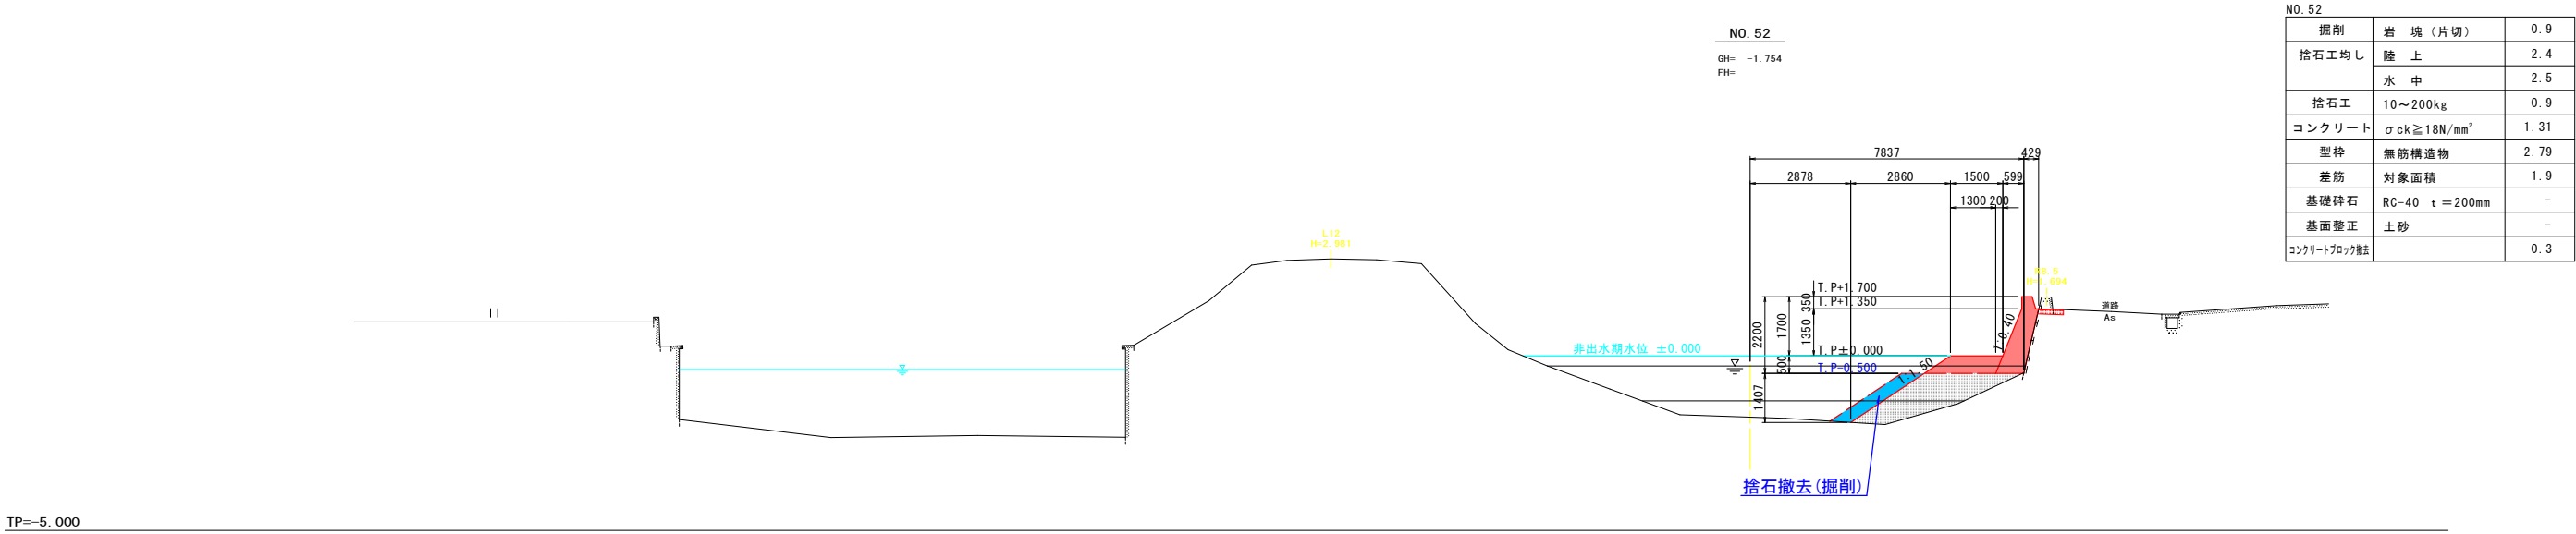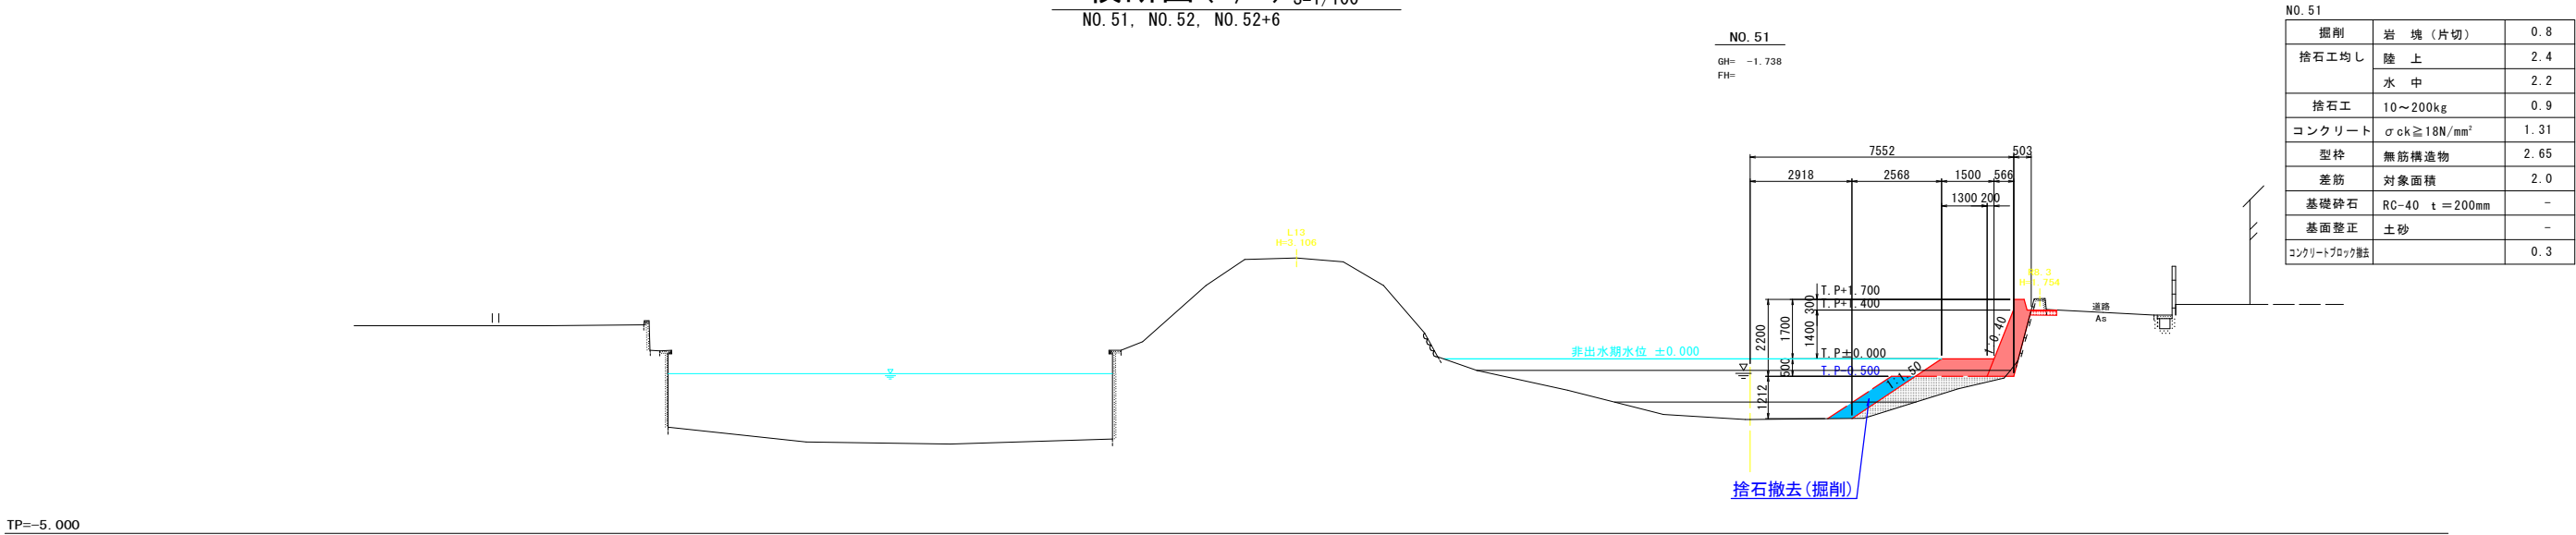

TP=-5.000

6.000

8.000



実施設計図面

工事名	R7徳土 多々羅川 徳・三軒屋 河川工事(2) (担い手確保型) (着手日指定型)		
路線名等	多々羅川		
工事箇所	徳島市三軒屋町外(第2分割)		
図面名	横断図(7/7) NO.51, NO.52, NO.52+6		
縮尺	1/100	図面番号	7 / 9
会社名			
事業者名	徳島県東部県土整備局 <徳島庁舎>		

※多々羅川排水機場の運転により、河川水位をTP-0.5m程度に下げた状態で施工することを想定している。

護岸工展開図

(右岸側) V=1/100
H=1/500

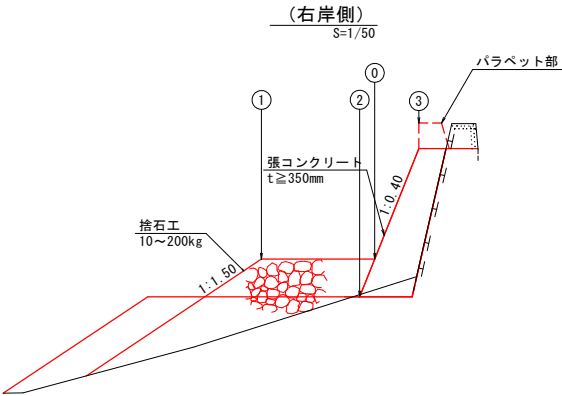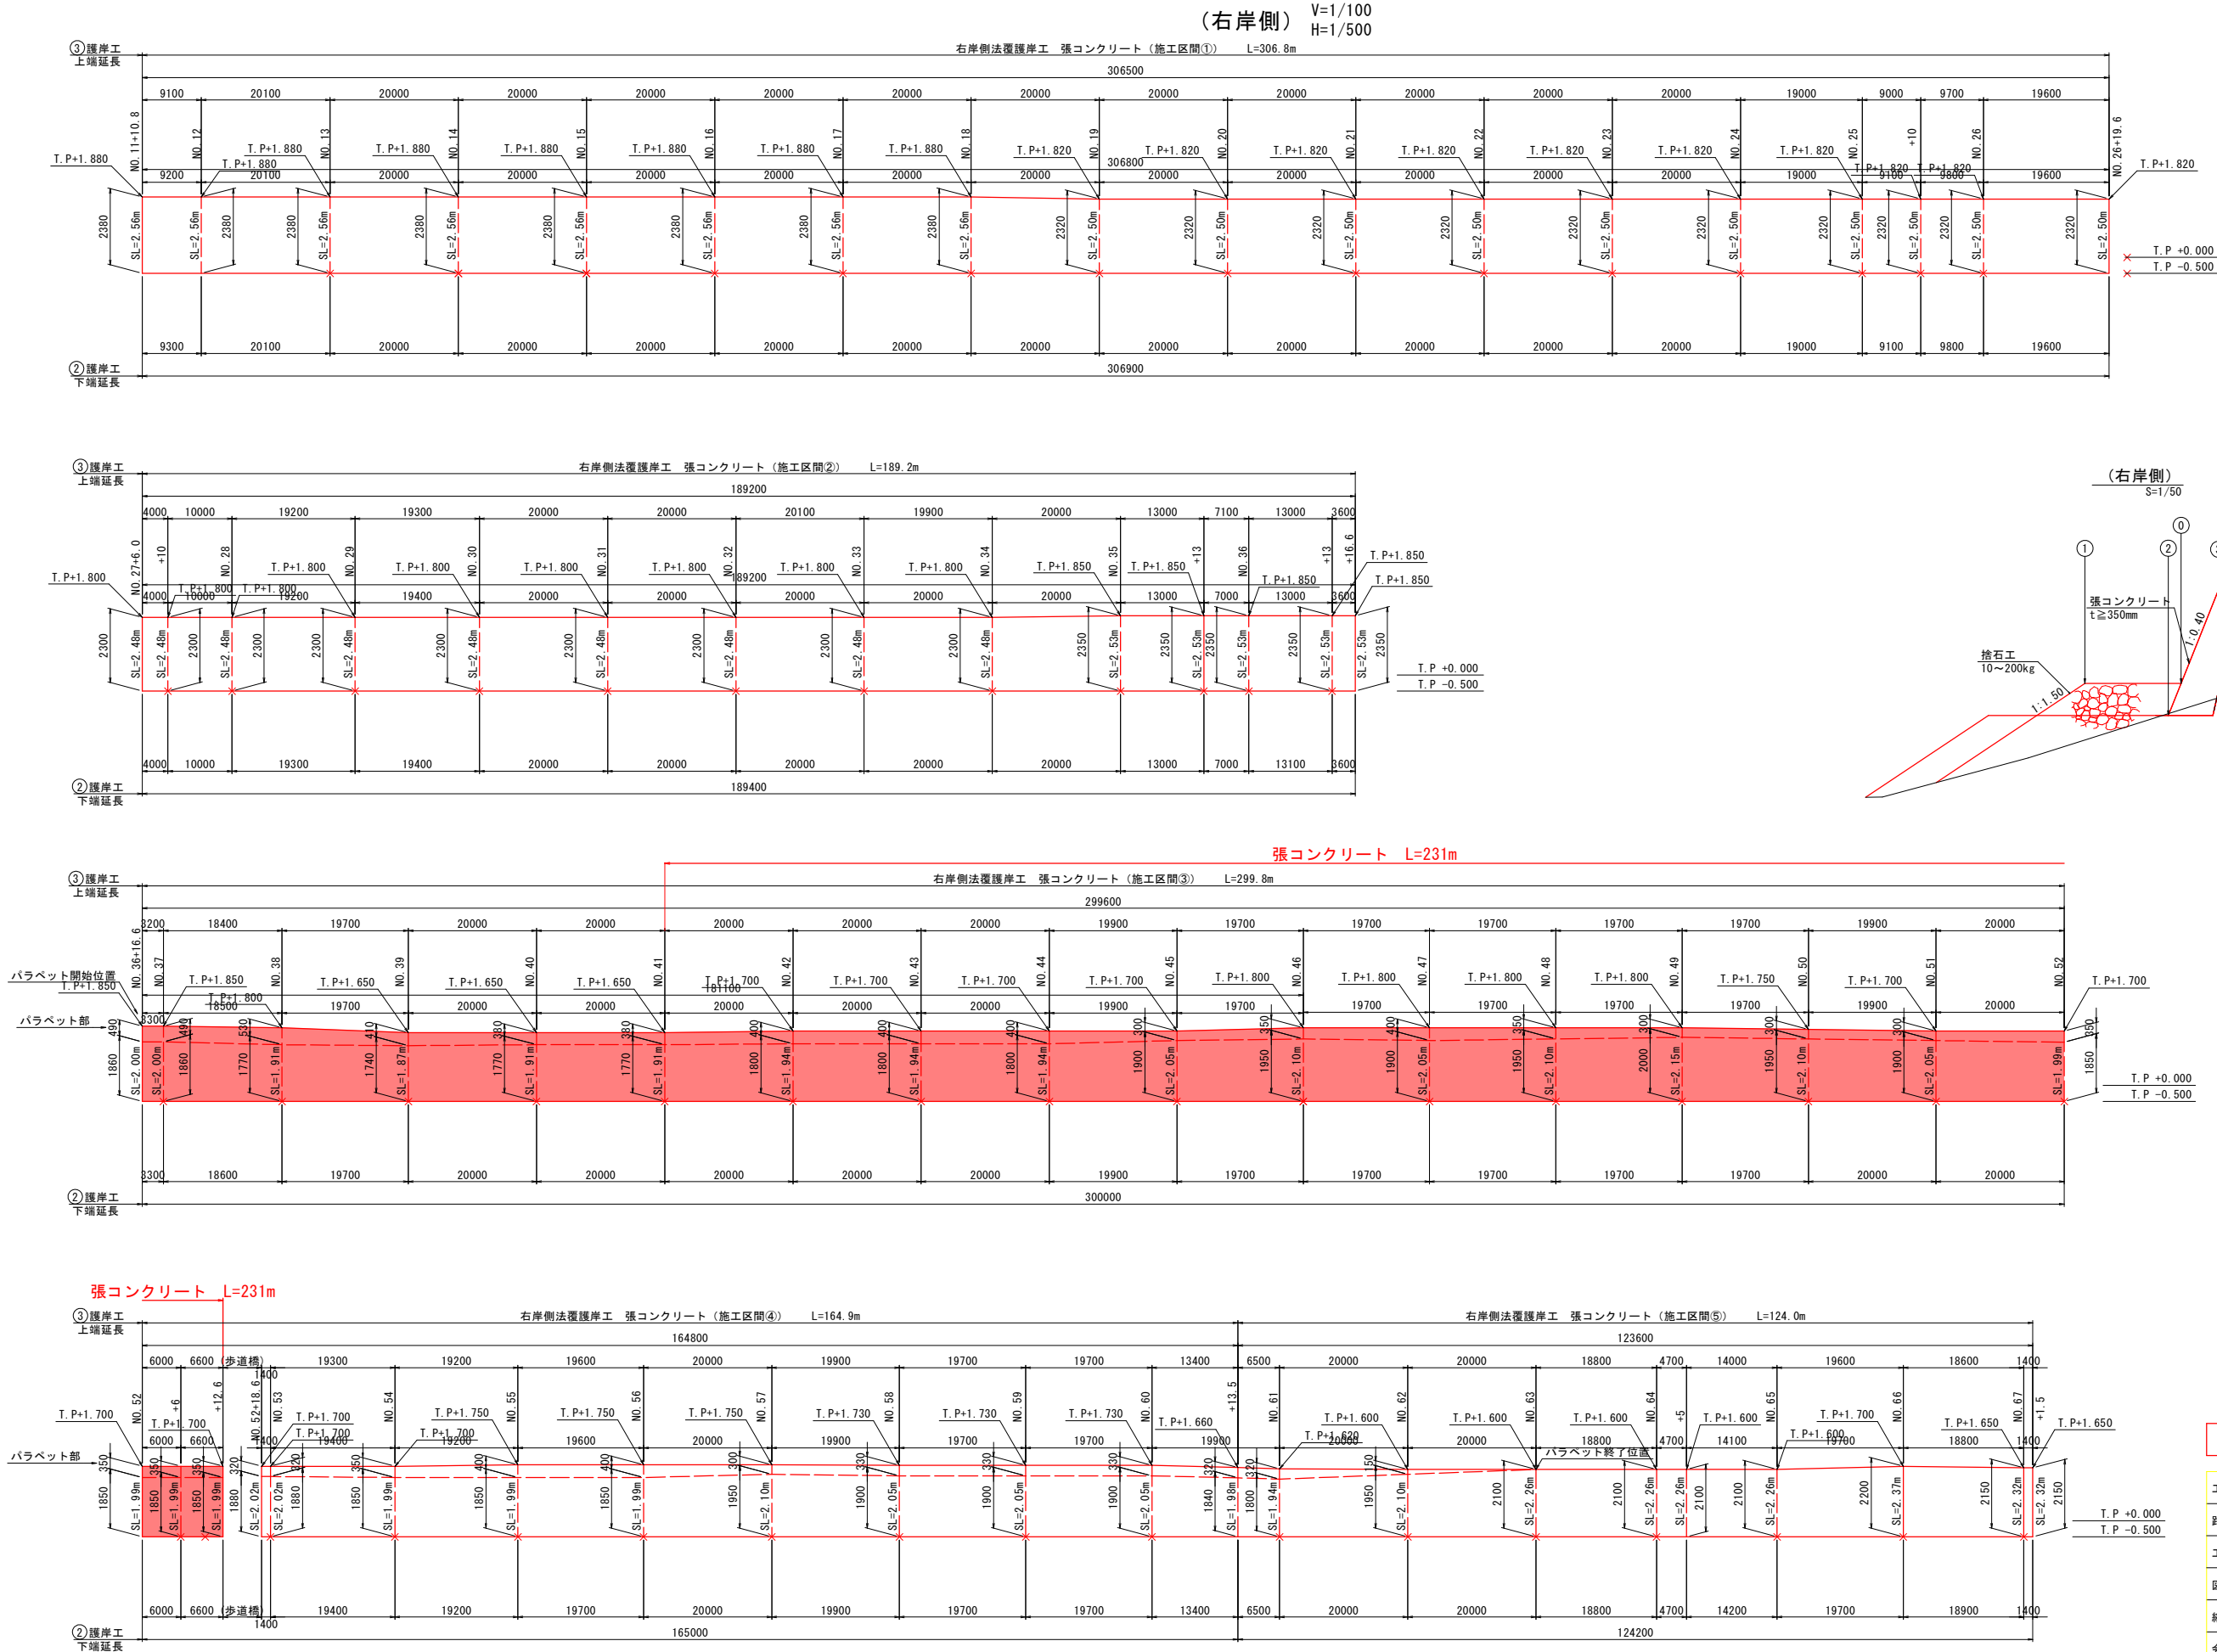


実施設計図面


工事名	R7徳土 多々羅川 徳・三軒屋 河川工事(2) (担い手確保型) (着手日指定型)		
路線名等	多々羅川		
工事箇所	徳島市三軒屋町外(第2分割)		
図面名	護岸工展開図(右岸側)		
縮尺	図示	図面番号	8 / 9
会社名			
事業者名	徳島県東部県土整備局〈徳島庁舎〉		

構造図

張コンクリート側面図
S=1:20

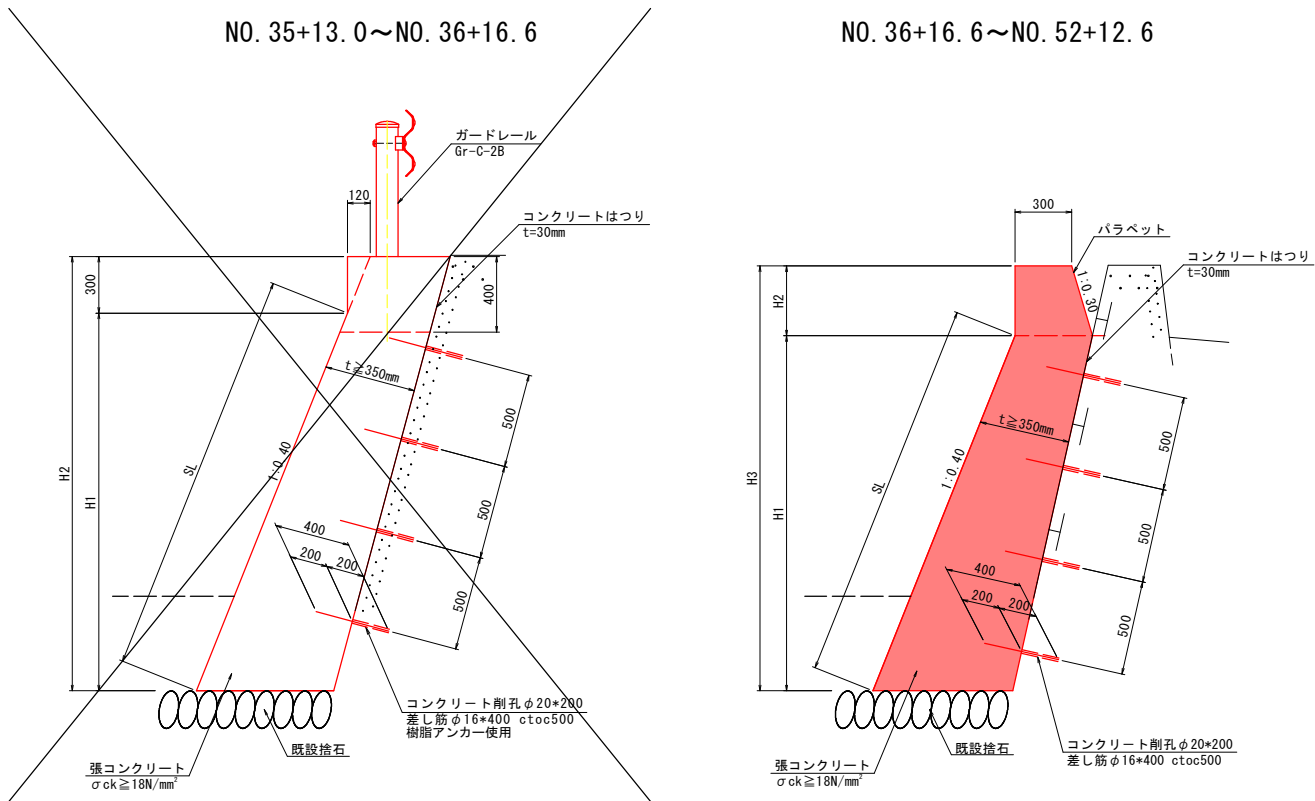


差し筋標準配置図
S=1:30

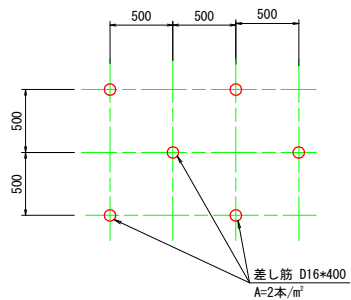

※コンクリート打継面の構造については監督員と協議の上で決定すること。

ガードレール構造図
コンクリート基礎用 S=1:20

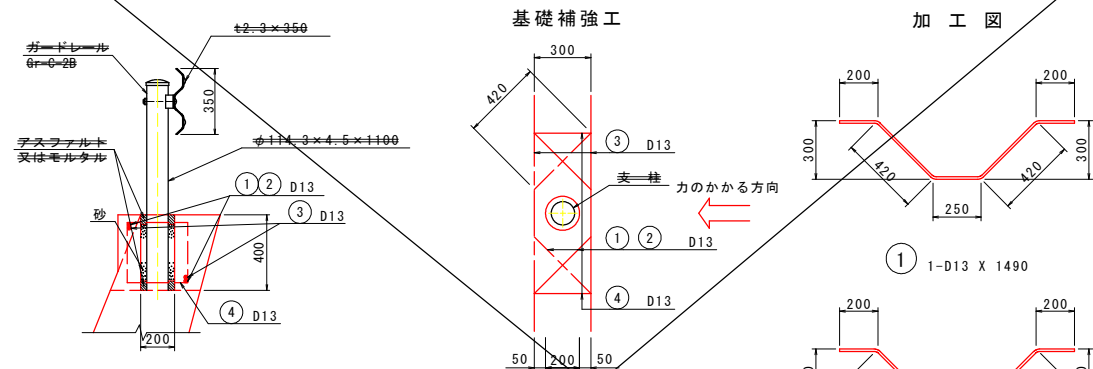

鉄筋質量表							支柱1箇所当り	
種別	径	長さ	本数	単位質量	一本当り質量	質量	摘要	
①	D13	1490	1	0.995	1.483	1.483	>	
②	D13	1490	1	0.995	1.483	1.483	>	
③	D13	1250	2	0.995	1.244	2.488		
④	D13	1420	2	0.995	1.413	2.826	□	
合 計 D13 SD345						8.280	kg	

※ガードレール部は補強鉄筋と箱抜きまで施工

実施設計図面

工事名	R7徳土 多々羅川 徳・三軒屋 河川工事(2) (担い手確保型) (着手日指定型)		
路線名等	多々羅川		
工事箇所	徳島市三軒屋町外(第2分割)		
図面名	構造図		
縮 尺	図示	図面番号	9 / 9
会社名			
事業者名	徳島県東部県土整備局 <徳島庁舎>		