



平面図

S=1:500

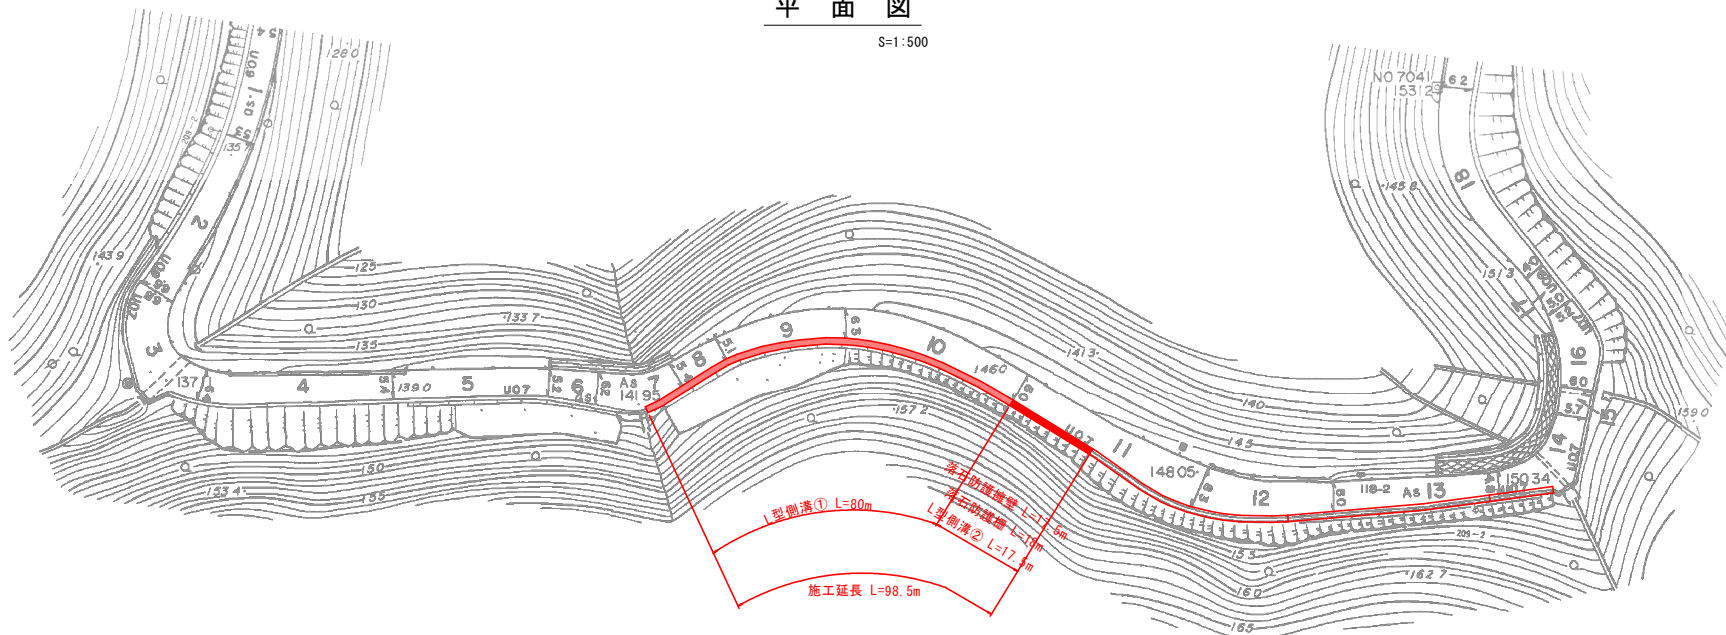

標準断面図



S=1:30

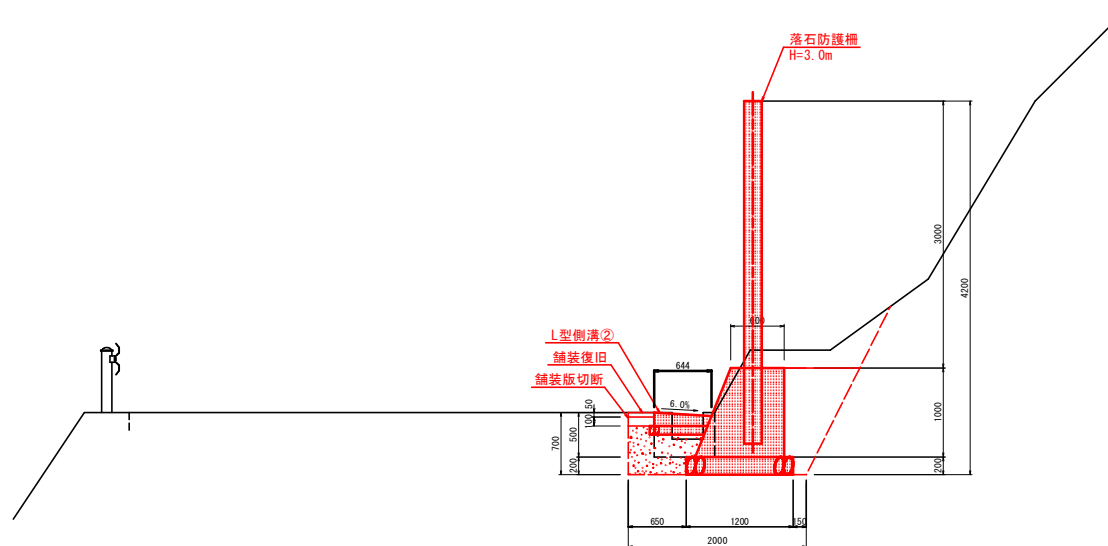


実施設計図面			
工事名	R7 渡土 由岐大西線 美波・伊予利 落石対策工事（担い手確保型）		
路線名等	（主）由岐大西線		
工事箇所	海部郡美波町伊予利		
図面名	平面図・標準断面図		
縮尺	図示	図面番号	1 / 3
会社名			
事業者名	徳島県南部総合市民局農土整備部＜美波＞		

落石防護柵構造図



展開図 S=1:100

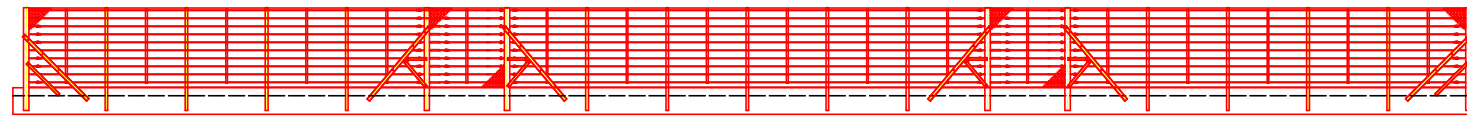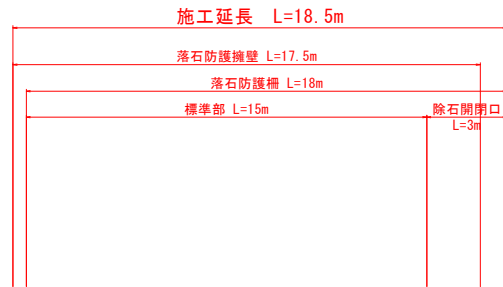


落石防護柵（標準部） S=1:30

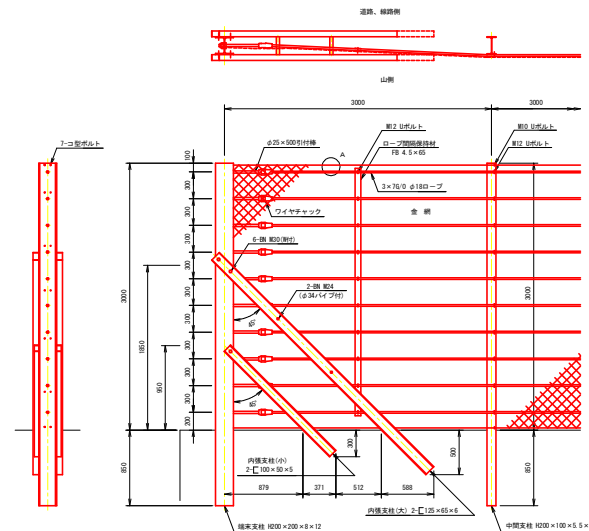


A 部詳細図 S-1:5

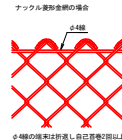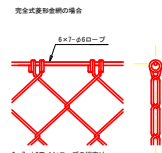


金網端部処理図 S-1:3

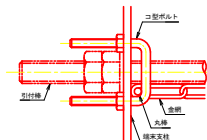

落石防護柵(除石開閉口) S=1:30

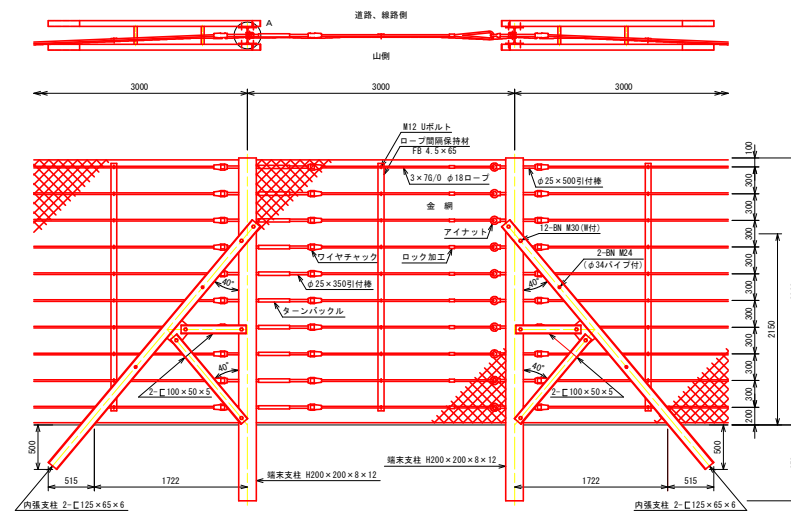

A部詳細図 S=1:5

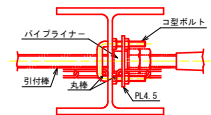


実施設計図面

工事名	R7落土 由岐大西線 美波・伊佐利 落石対策工事 (掘り手確保型)		
路線名等	(主) 由岐大西線		
工事箇所	海部郡美波町伊佐利		
図面名	落石防護柵構造図		
縮尺	図 示	図面番号	2 / 3
会社名			
事業者名	徳島県南部総合県民局鳥島整備課<美波>		

水路工断面図


S=1:10

L型側溝①

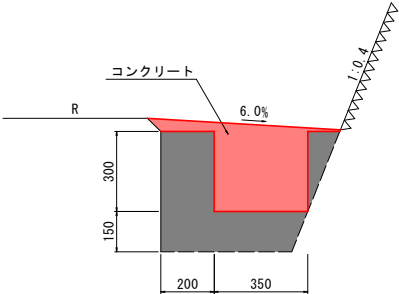

L型側溝①			
名 称	規 格	単 位	数 量
コンクリート	$\sigma_{ck}=18N/mm^2$	m ³	1.242
目地材	瀝青質目地板 t=10mm	m ²	0.124

L型側溝②

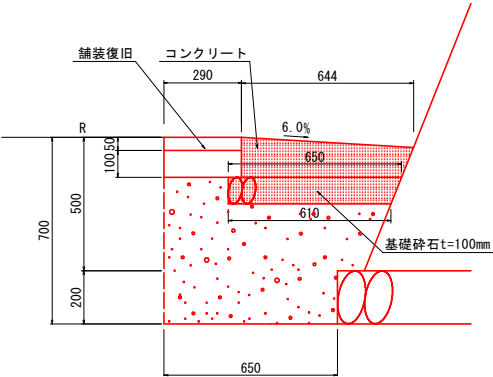

L型側溝②			
名 称	規 格	単 位	数 量
コンクリート	$\sigma_{ck}=18N/mm^2$	m ³	0.820
型 枠	小型	m ²	1.50
目地材	瀝青質目地板 t=10mm	m ²	0.08
基礎碎石	t=100mm	m ²	6.30

実施設計図面

工事名	R7 渡土 由岐大西線 美波・伊予利 落石対策工事（担い手確保型）		
路線名等	（主）由岐大西線		
工事箇所	海部郡美波町伊予利		
図面名	水路工断面図		
縮尺	図 示	図面番号	3 / 3
会社名			
事業者名	徳島県南部総合市民局県土整備部＜美波＞		