





平面図 S=1:1000

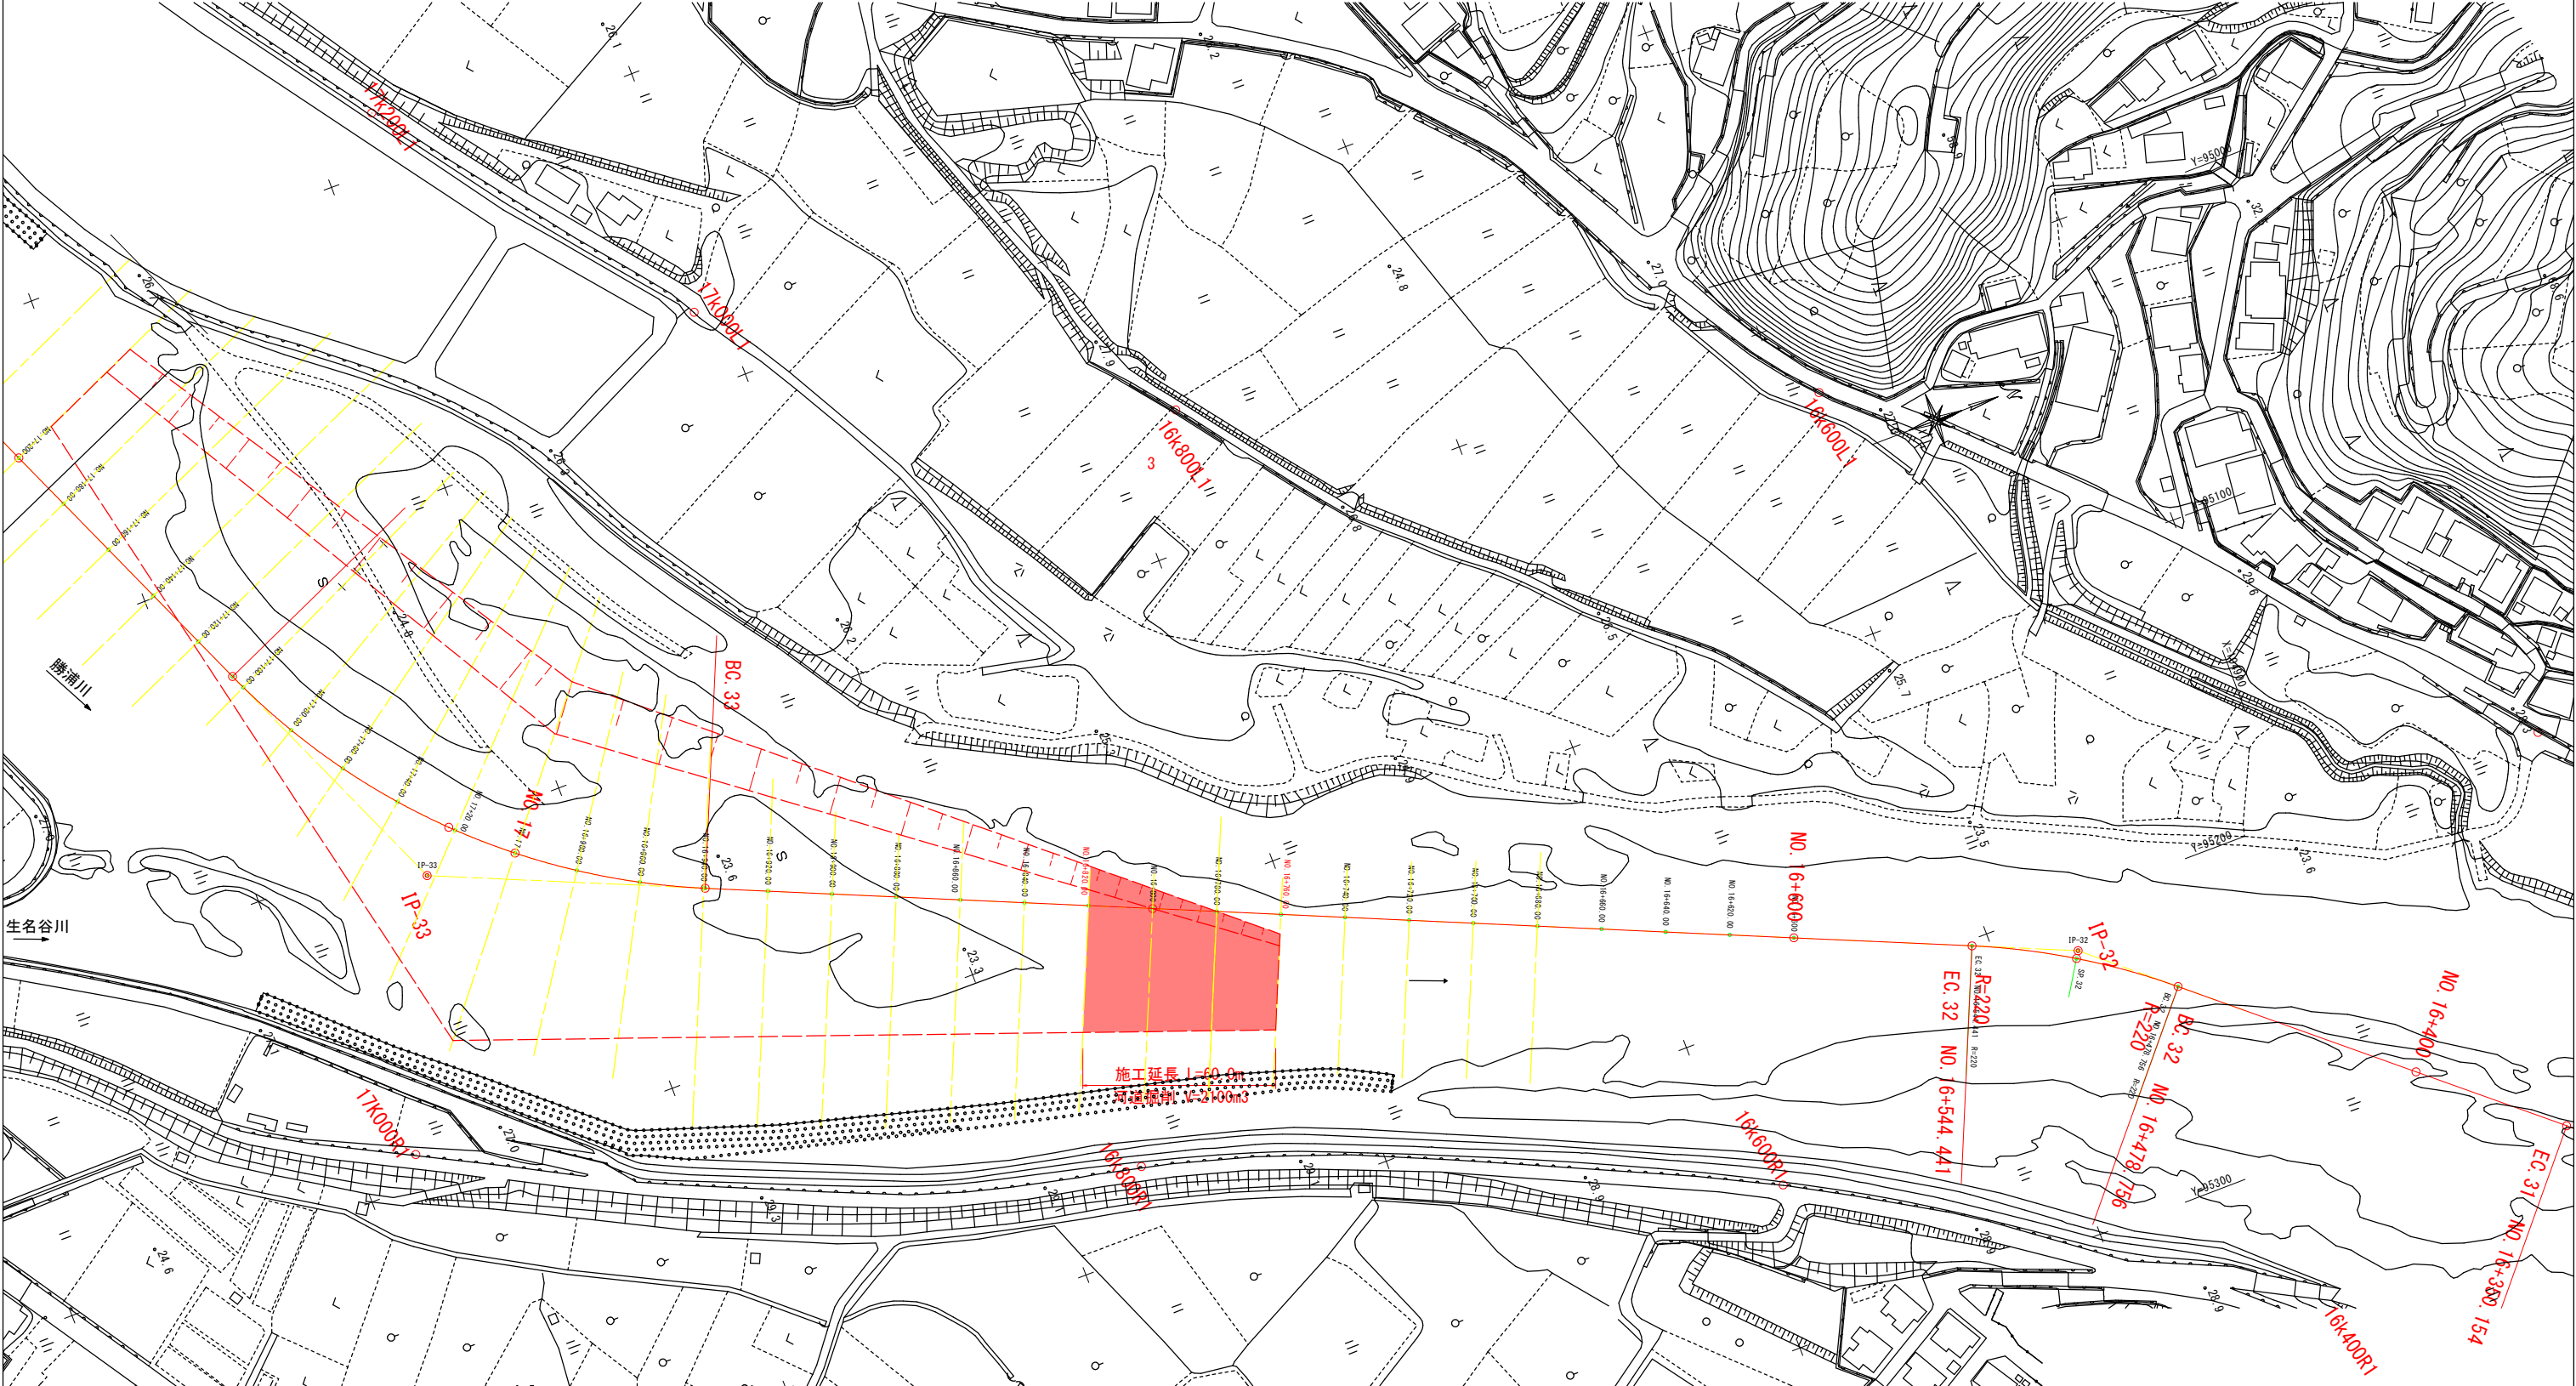

【当初設計図面】

工事名	R7徳土 勝浦川 勝・沼江 河道掘削工事 (1) (担い手確保型)		
路線名等	勝浦川		
施工箇所	勝浦郡勝浦町沼江字了仙寺ばた (第1分割)		
図面名	平面図		
縮尺	1/1000	図面番号	1/2
会社名			
事業者名	徳島県東部県土整備局 徳島庁舎		

横断図 S=1:500

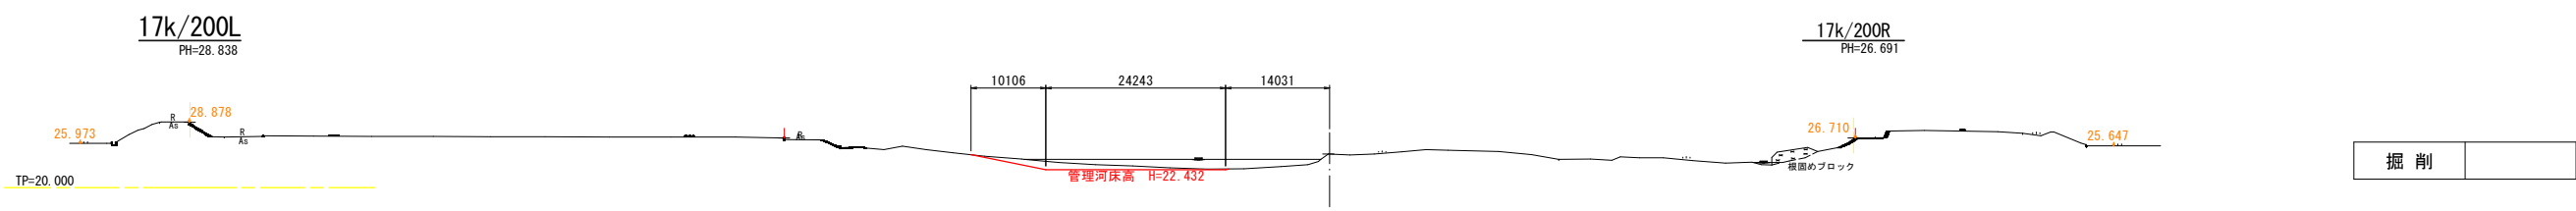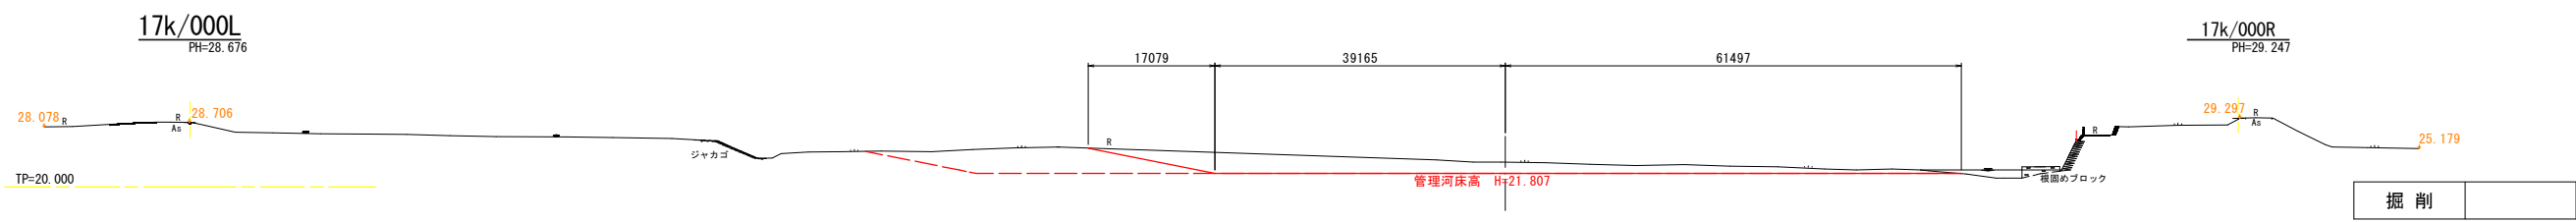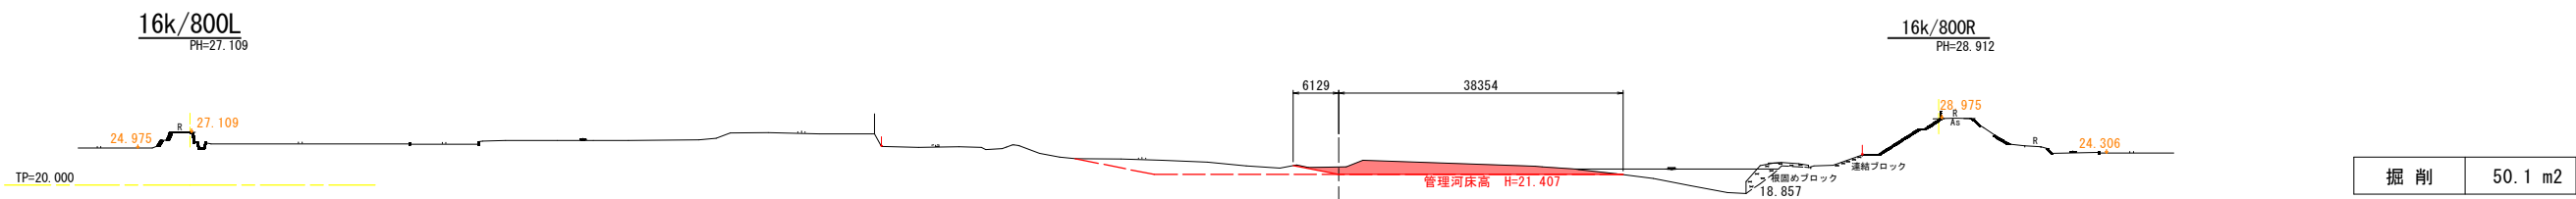

【当初設計図面】			
工 事 名	R7徳土 勝浦川 勝・沼江 河道掘削工事 (1) (担い手確保型)		
路線名等	勝浦川		
施工箇所	勝浦郡勝浦町沼江字了仙寺ばた (第1分割)		
図 面 名	横断図		
縮 尺	1/500	図面番号	2/2
会 社 名			
事業者名	徳島県東部県土整備局 徳島庁舎		