

平面図

S=1/500




曲線要素一覧表

IP	IP側方向角	IA	R	TL	SL	SL	CL	IP側距離	X座標	Y座標	
NO.0	232-35-19								54.748	109668.839	40004.609
IP.1	174-35-38	57-29-42	30.000	16.457	4.217	30.104	63.171	109633.299	39961.414		
IP.2	214-30-07	39-54-30	36.000	10.892	1.916	20.896	81.926	109510.410	39967.366		
IP.3	282-08-04	37-37-57	75.000	23.556	4.234	48.281	131.717	109519.316	39932.289		
IP.4	199-30-24	52-37-40	48.000	19.781	4.624	38.741	76.810	109478.988	39906.924		
NO.19									109406.567	39781.276	

中間点計算書


点 名	X座標	Y座標
NO.0	109668.939	40004.609
NO.1	109654.650	39988.829
BC.1	109643.411	39974.399
NO.2	109642.323	39973.980
SP.1	109631.628	39965.286
NO.3	109625.275	39963.346
EC.1	109616.915	39962.965
NO.4	109605.362	39964.058
NO.5	109585.451	39965.942
BC.2	109581.253	39966.340
SP.2	109570.891	39965.511
NO.6	109565.872	39963.720
EC.2	109561.434	39961.196
NO.6+10.00	109557.406	39958.428
NO.6+11.20	109556.417	39957.748
NO.6+17.00	109551.637	39954.463
NO.7	109549.166	39952.784
NO.7+4.35	109545.580	39950.300
BC.3	109540.437	39946.765
NO.8	109533.037	39940.963
SP.3	109522.772	39929.759
NO.9	109520.042	39925.839
EC.3	109511.536	39907.965
NO.10	109511.491	39907.825
NO.11	109505.355	39888.789
NO.12	109499.219	39869.753
NO.13	109493.084	39850.718
NO.14	109486.948	39831.682
BC.4	109485.036	39825.751
NO.15	109478.682	39813.623
SP.4	109475.652	39810.146
NO.16	109463.084	39801.414
EC.4	109460.322	39800.319
NO.17	109444.271	39794.633
NO.18	109425.419	39787.964
NO.19	109406.567	39781.276

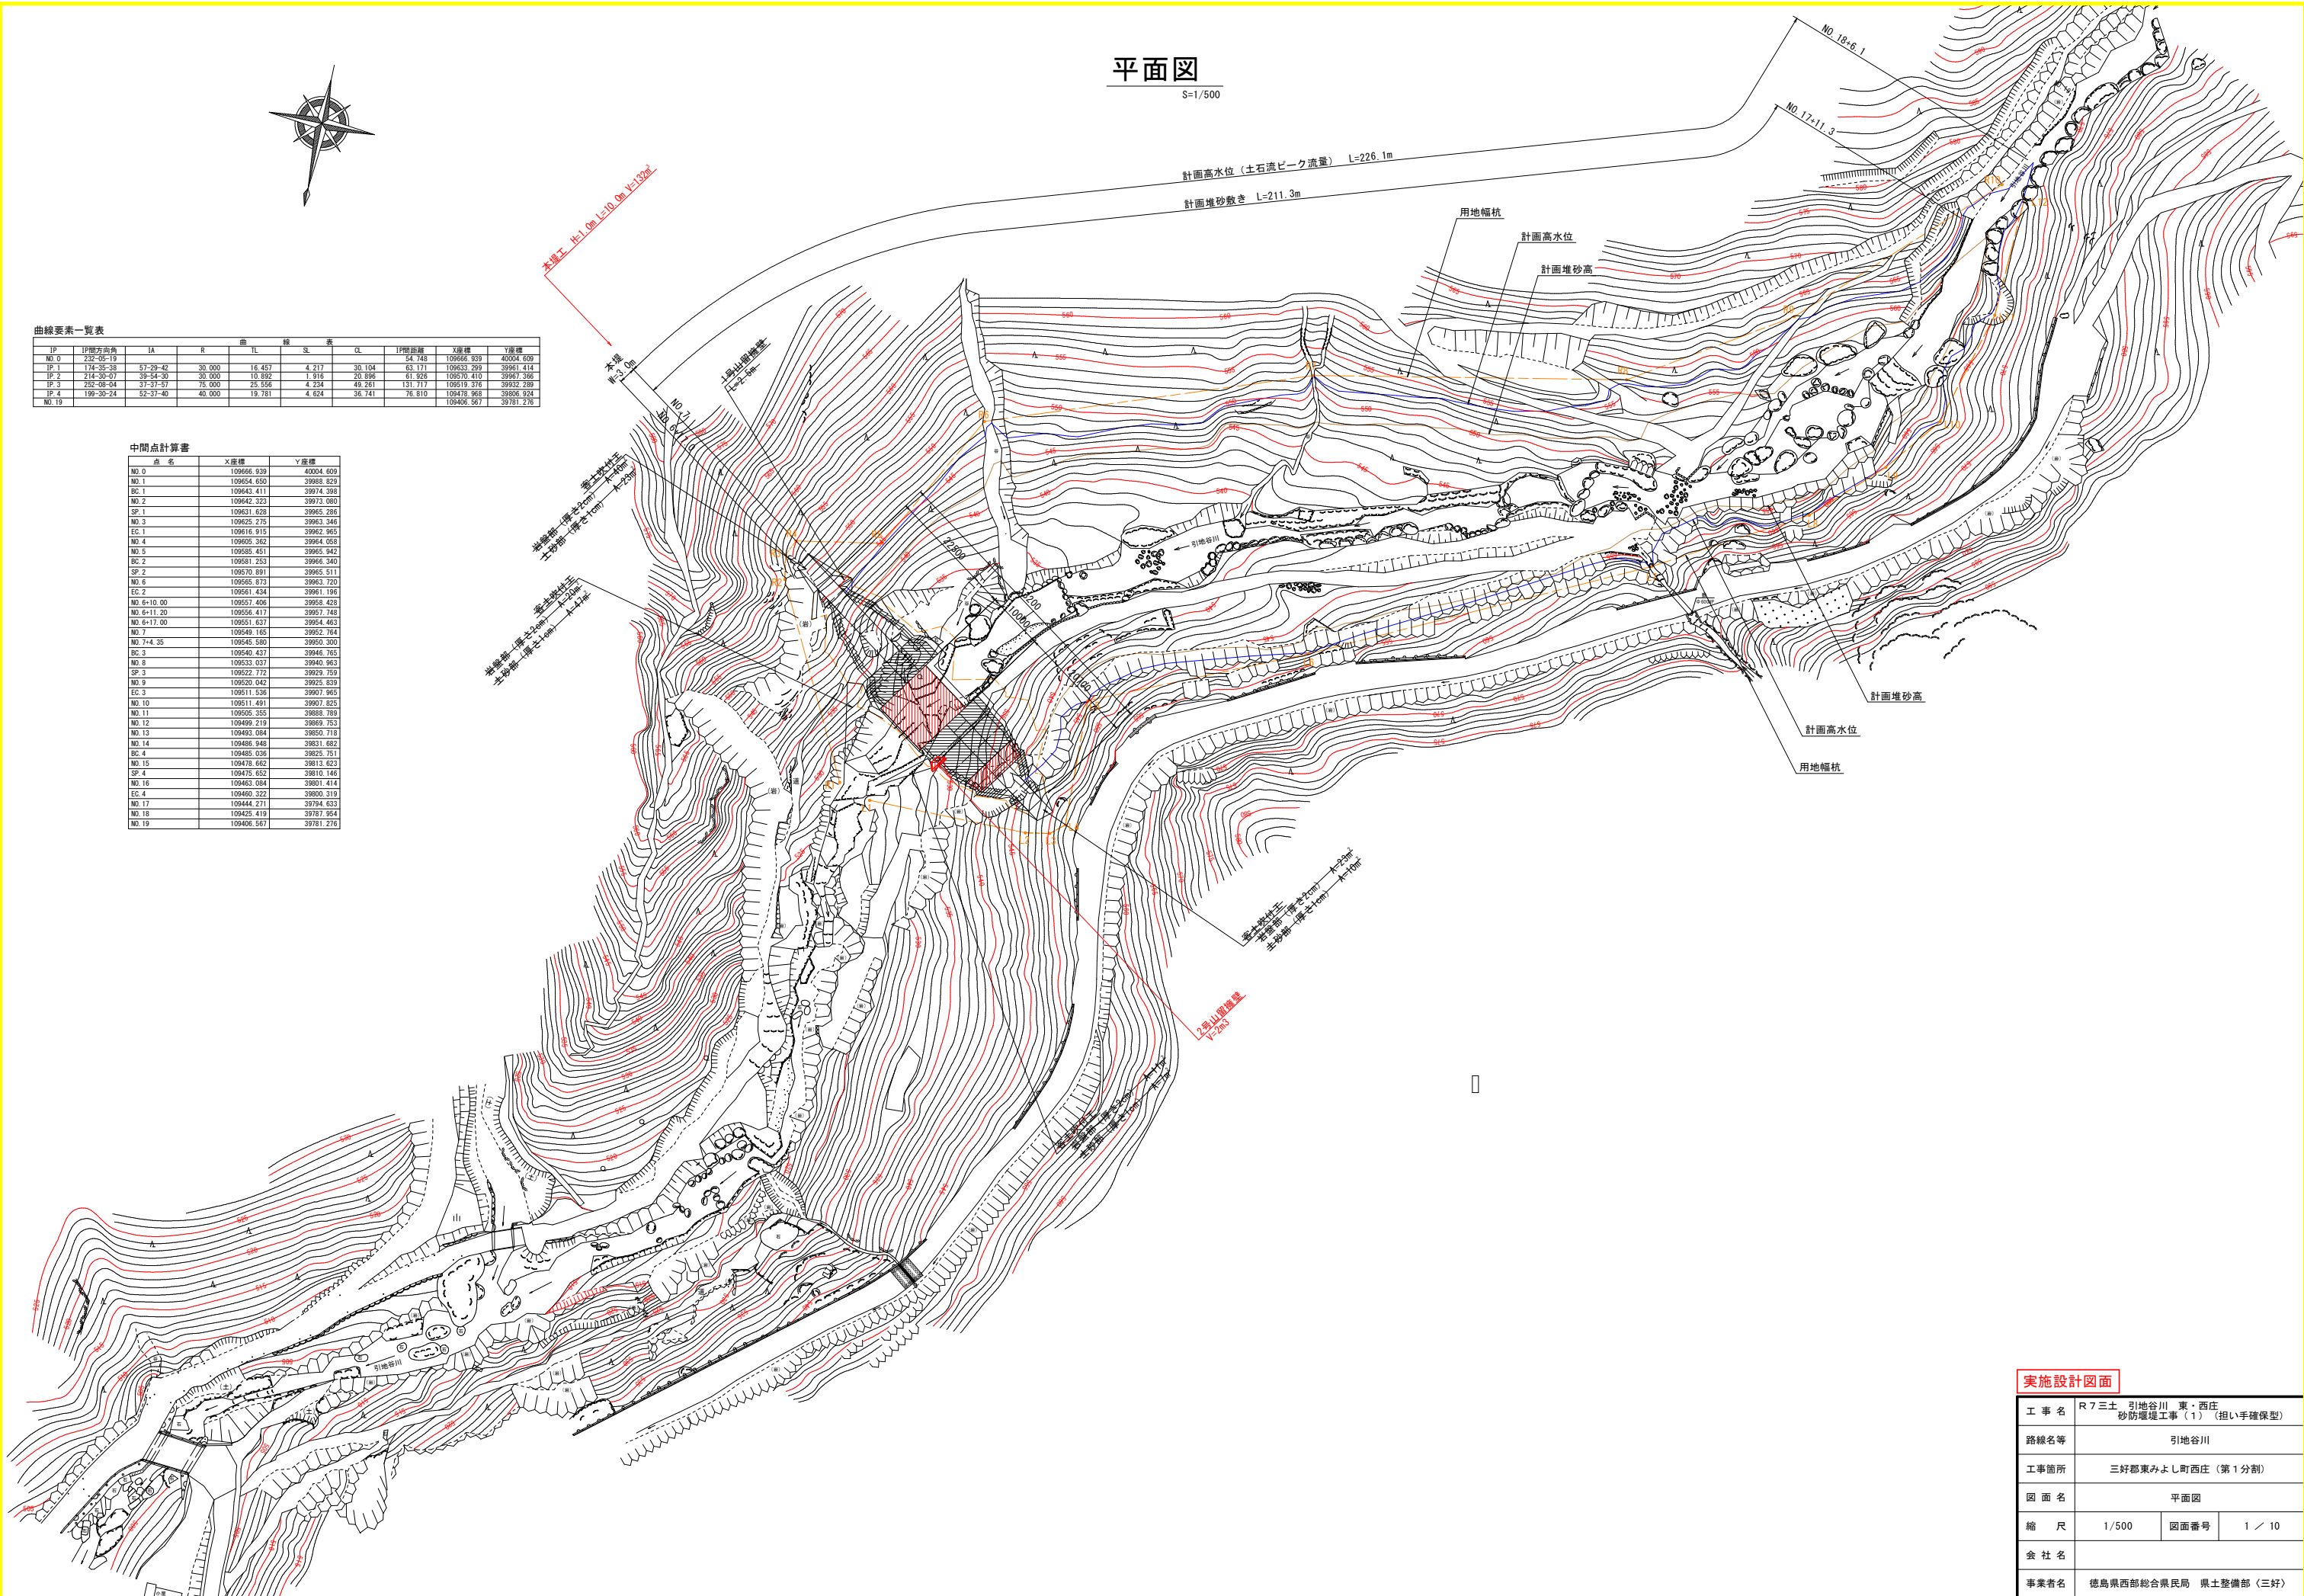

実施設計図面

工 事 名	R7三土 引地谷川 東・西庄 砂防堰堤工事(1) (担い手確保型)		
路線名等	引地谷川		
工事箇所	三好郡東みよし町西庄(第1分割)		
図 面 名	平面図		
縮 尺	1/500	図面番号	1 / 10
会 社 名			
事業者名	徳島県西部総合県民局 県土整備部〈三好〉		

SH=1/500
SV=1/200

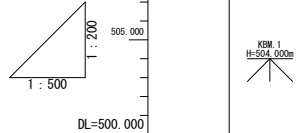


LA=39.54-34
R =30.000
TL=10.892
CL=20.896
SL= 1.916

実施設計図面			
工 事 名	R7三土 引地谷川 東・西庄 砂防堆境工事（1）（担い手確保型）		
路線名等	引地谷川		
工事箇所	三好郡東みよし町西庄（第1分割）		
図 面 名	縦断面		
縮 尺	SH=1/500 SV=1/200	図面番号	2 / 10
会 社 名			
事業者名	徳島県西部総合県民局 県土整備部〈三好〉		


堰堤工一般図

S=1/150


正面図

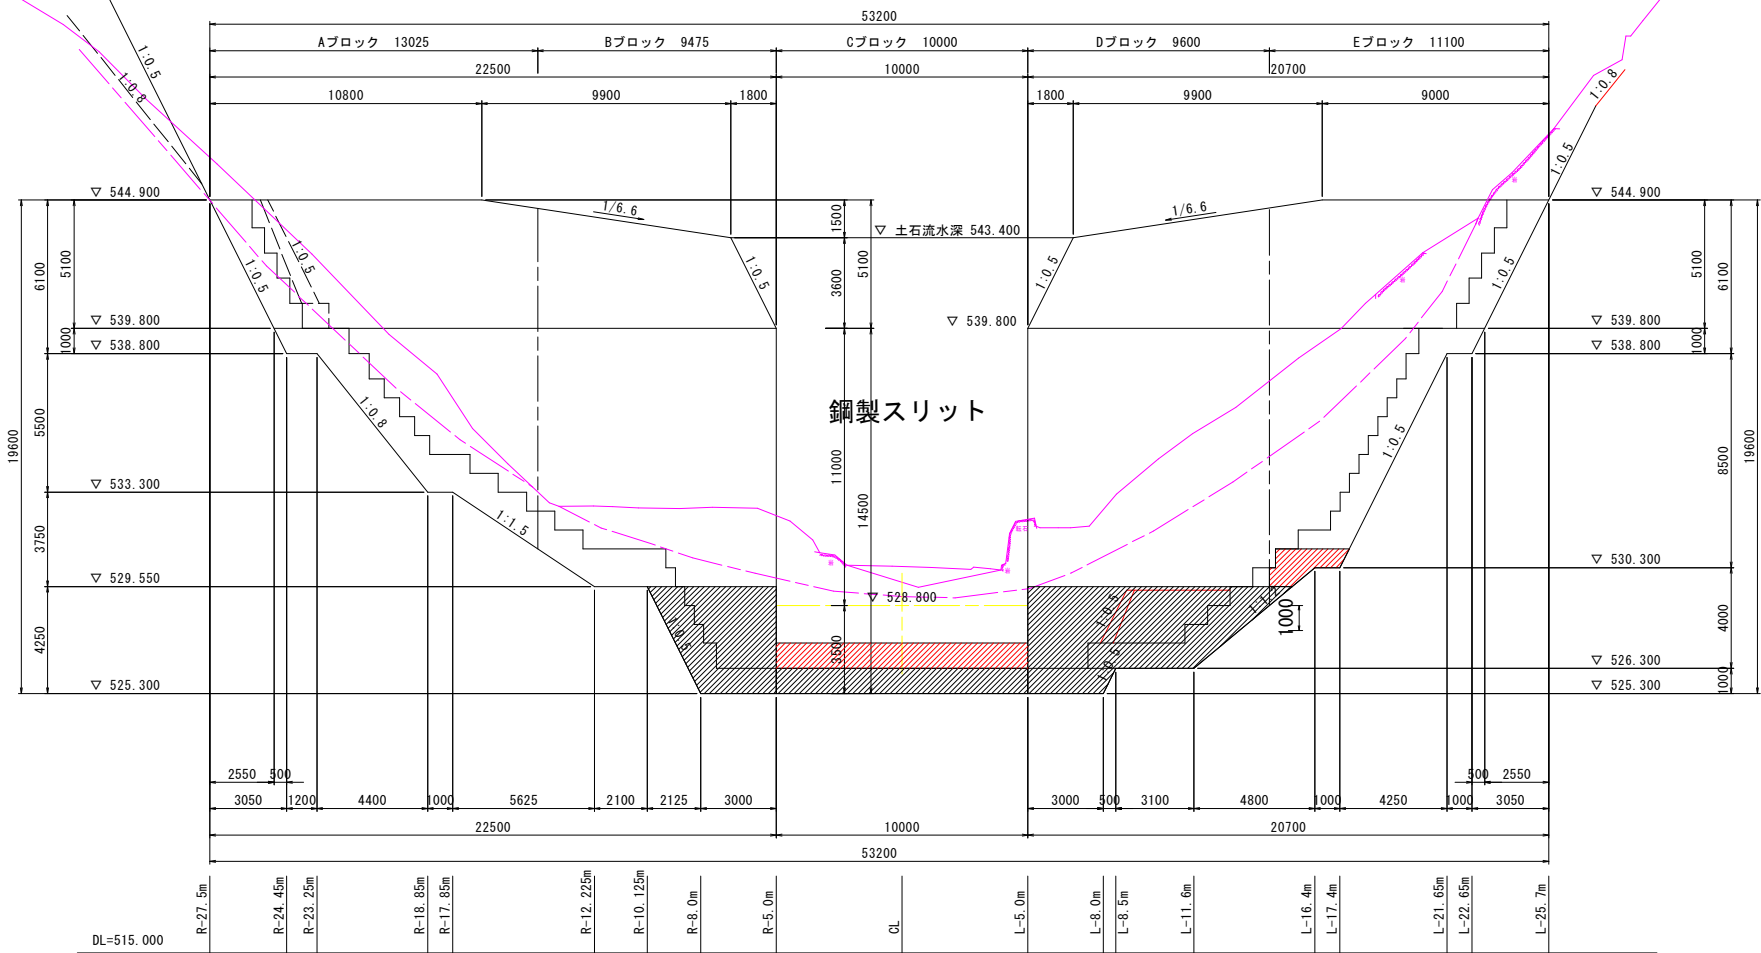

側面図

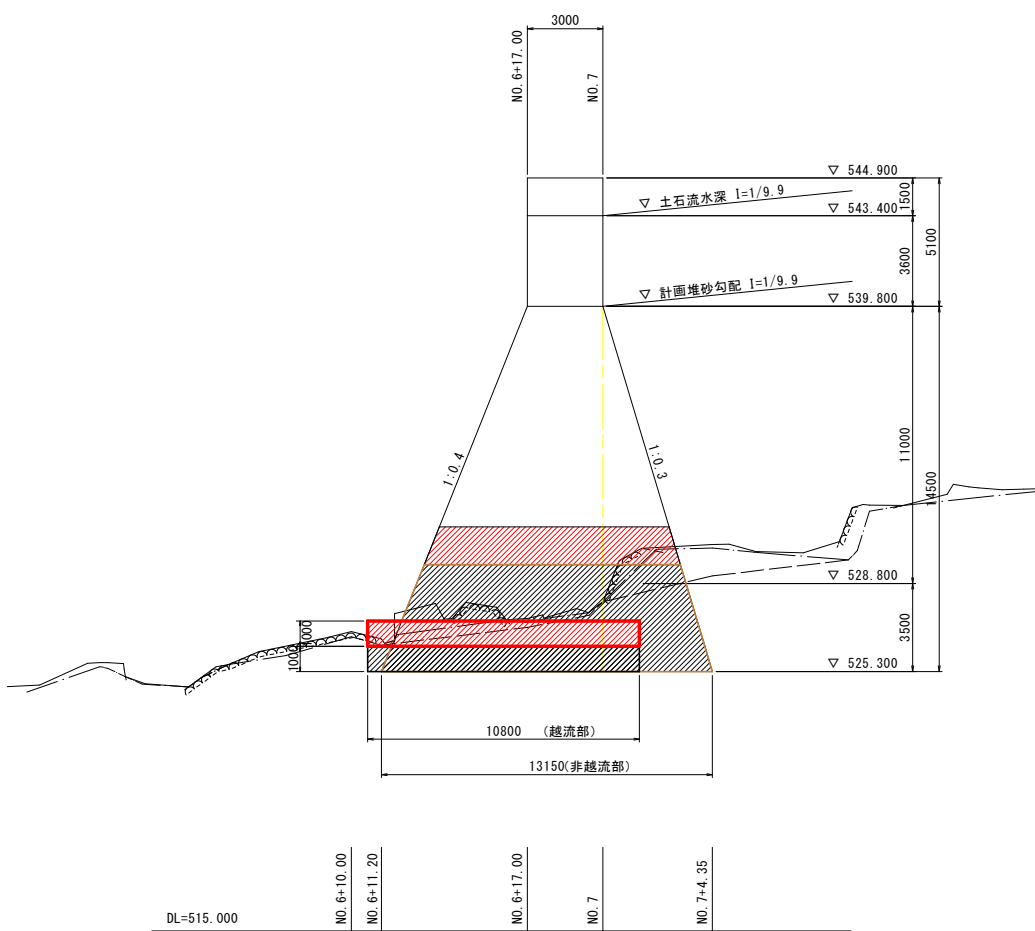

平面図

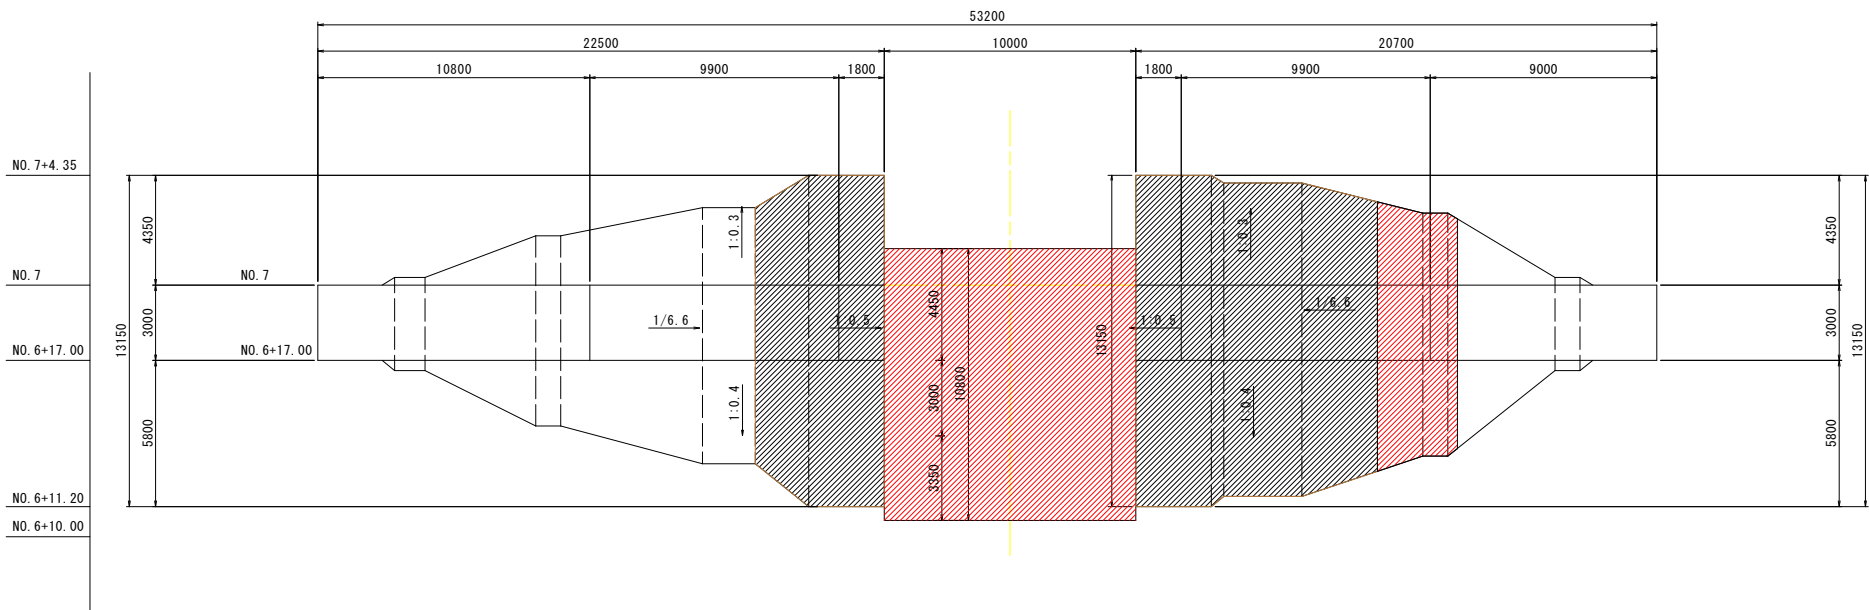


実施設計図面

工事名	R7三土 引地谷川 東・西庄 砂防堰堤工事(1) (担い手確保型)		
路線名等	引地谷川		
工事箇所	三好郡東みよし町西庄 (第1分割)		
図面名	堰堤工一般図		
縮尺	1/150	図面番号	3 / 10
会社名			
事業者名	徳島県西部総合県民局 県土整備部 (三好)		


本堤工構造図 (1/2)

正面図

S=1/100

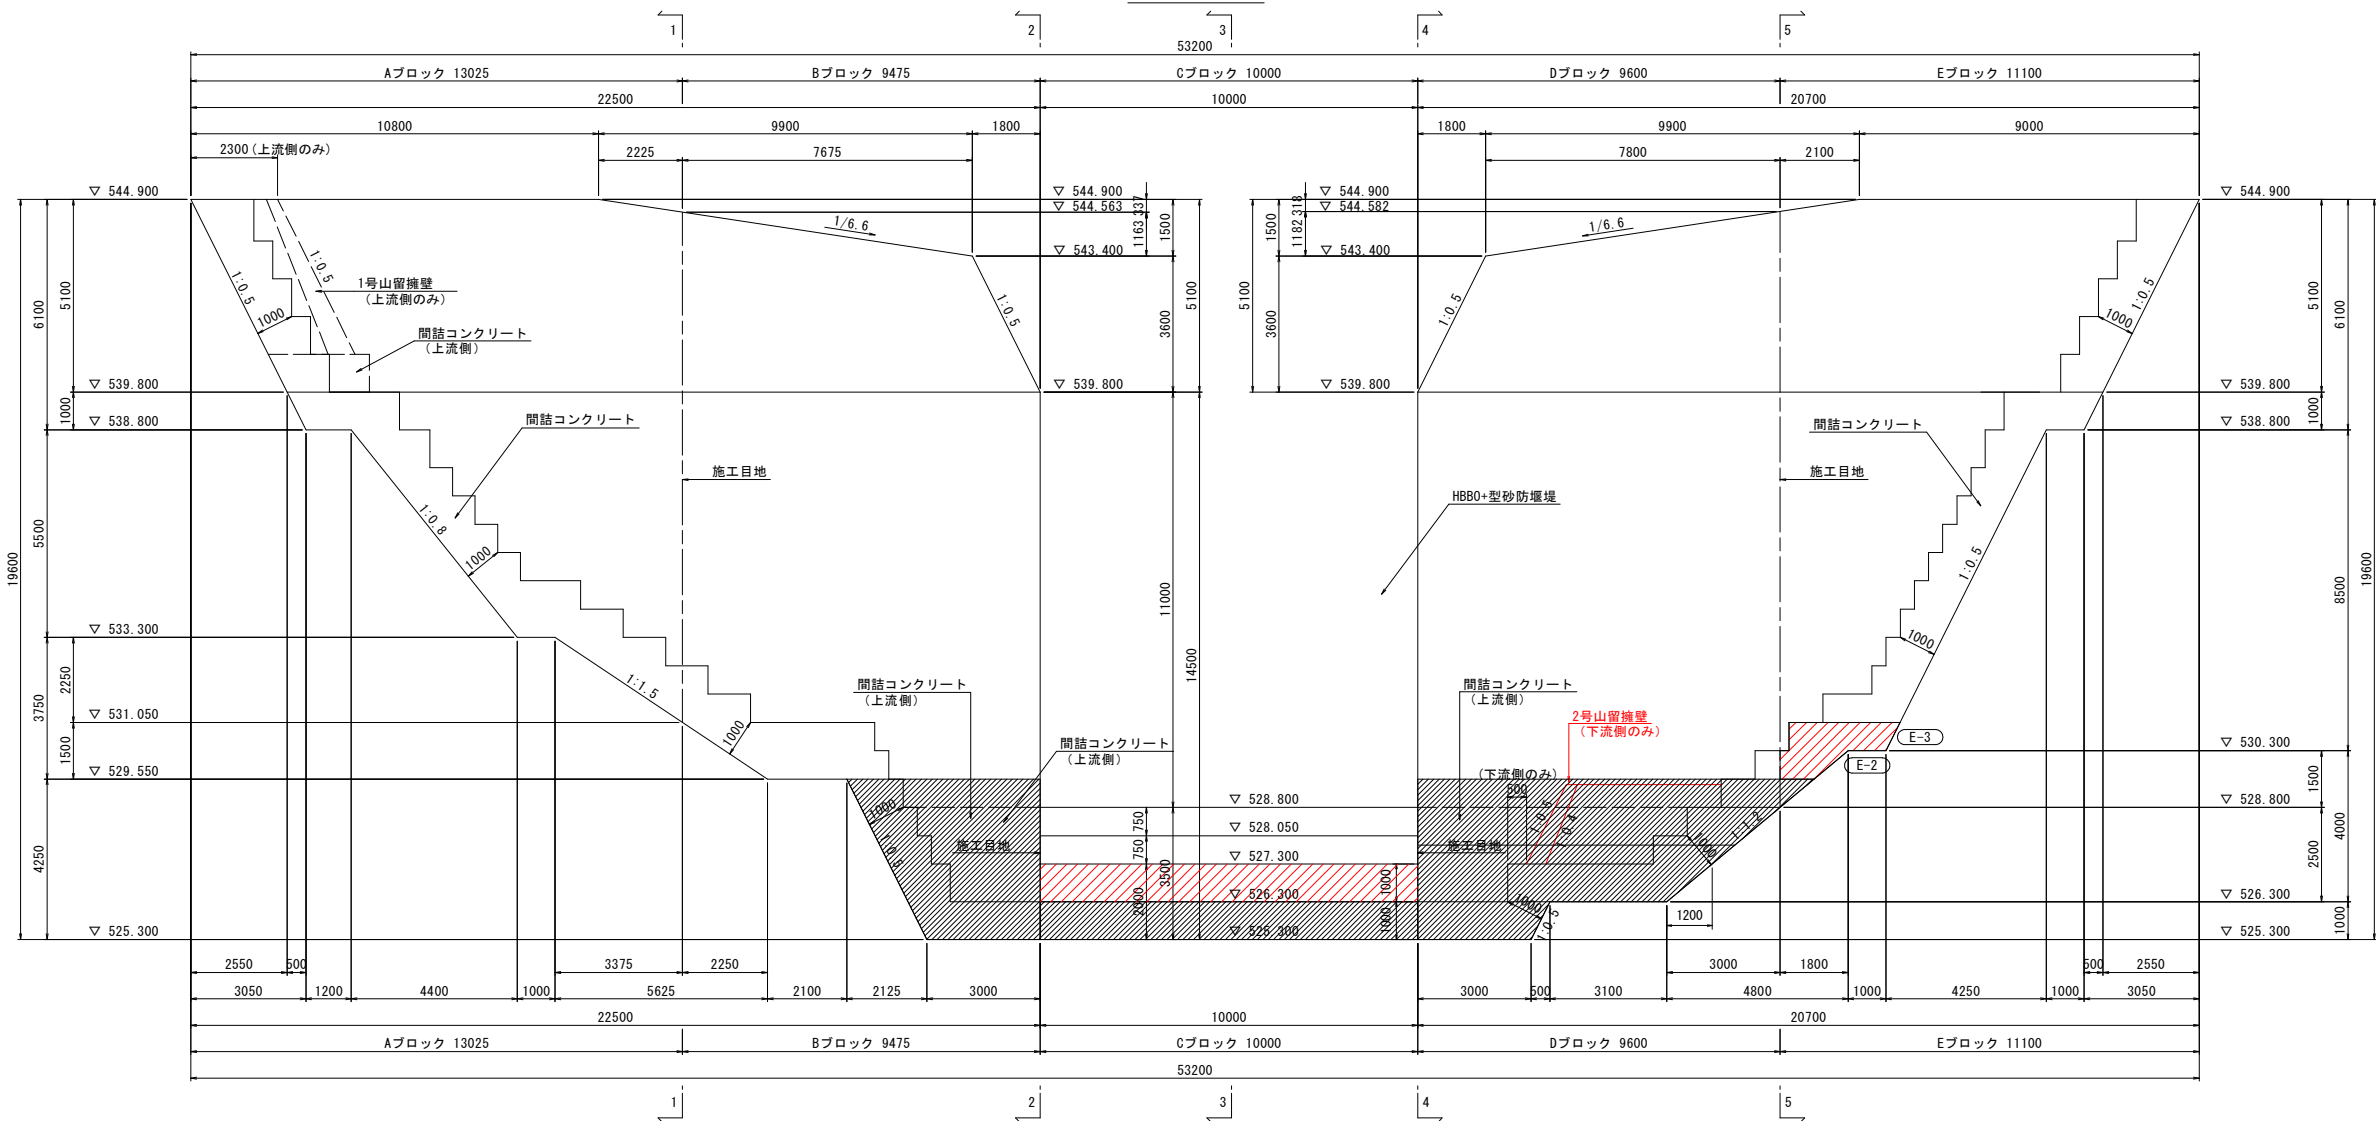

平面図

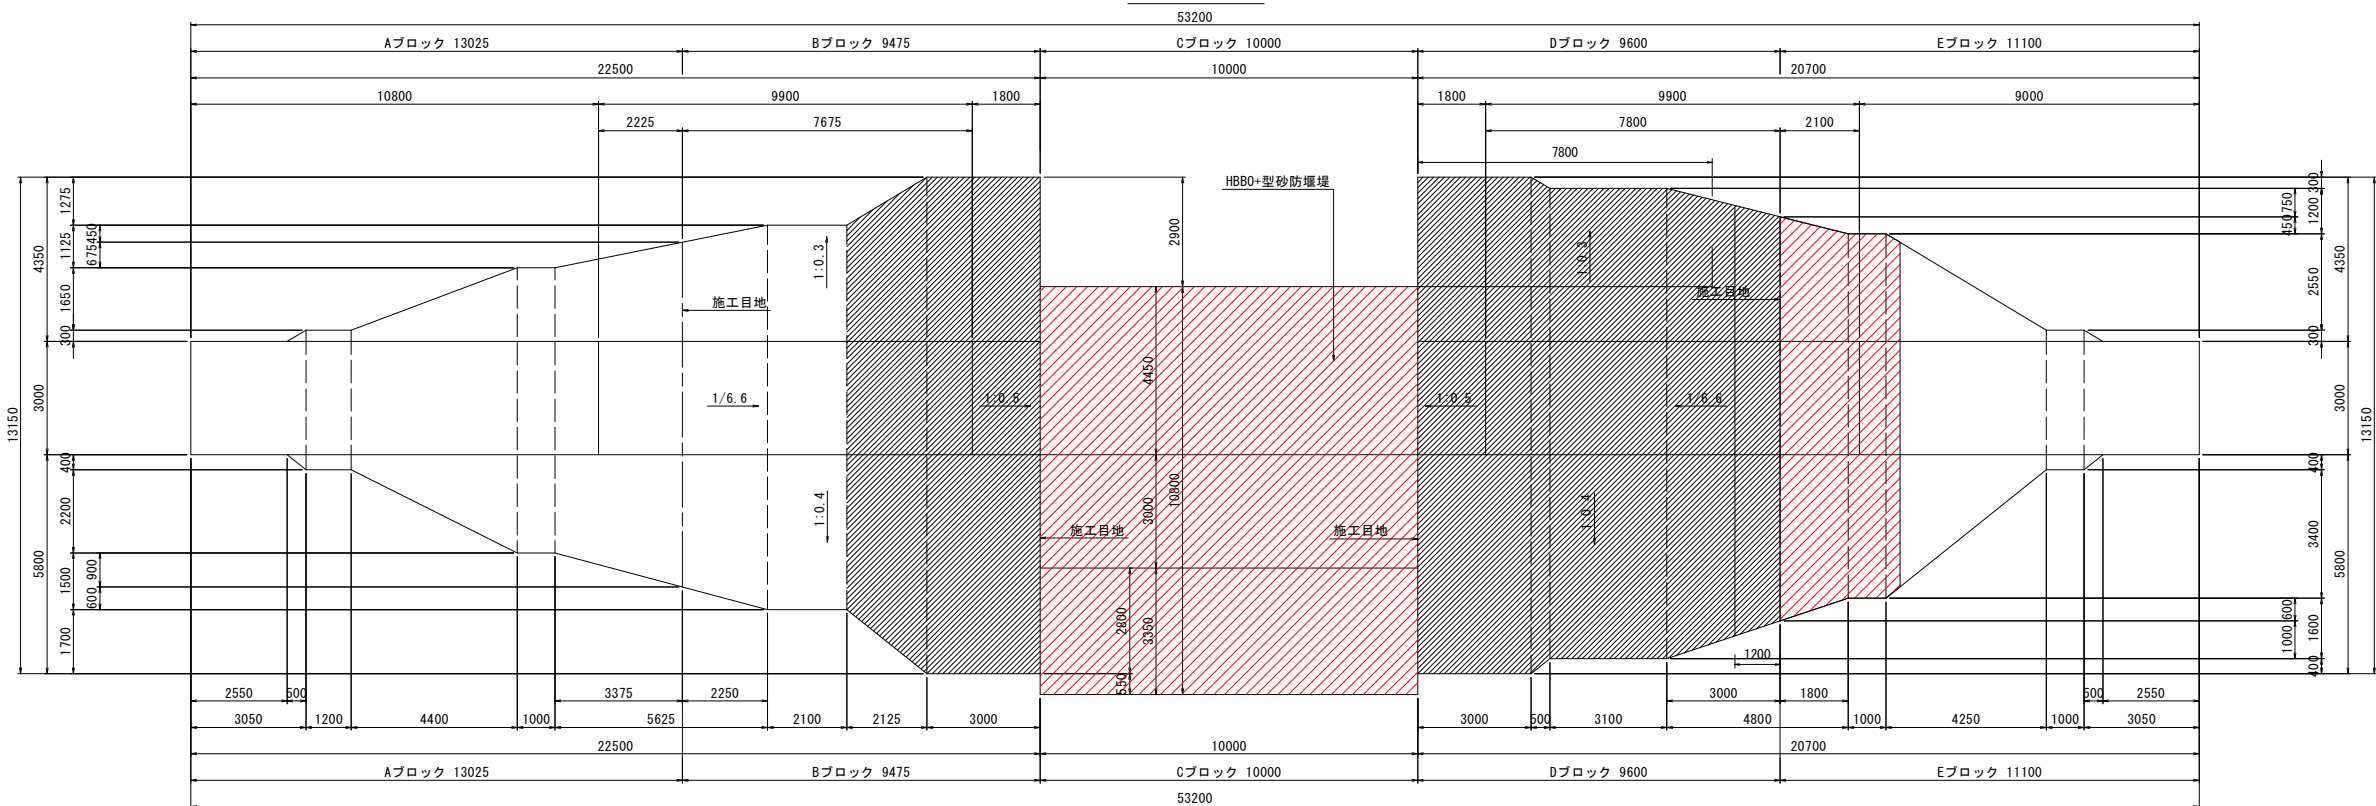


本体コンクリート	18-5-40
間詰コンクリート	18-5-40

実施設計図面			
工事名	R7三土 引地谷川 東・西庄 砂防堰堤工事(1) (担い手確保型)		
路線名等	引地谷川		
工事箇所	三好郡東みよし町西庄 (第1分割)		
図面名	本堤工構造図 (1/2)		
縮尺	1/100	図面番号	4 / 10
会社名			
事業者名	徳島県西部総合県民局 県土整備部 (三好)		


本堤工構造図 (2/2)

S=1/100


Cブロック
(3-3断面)

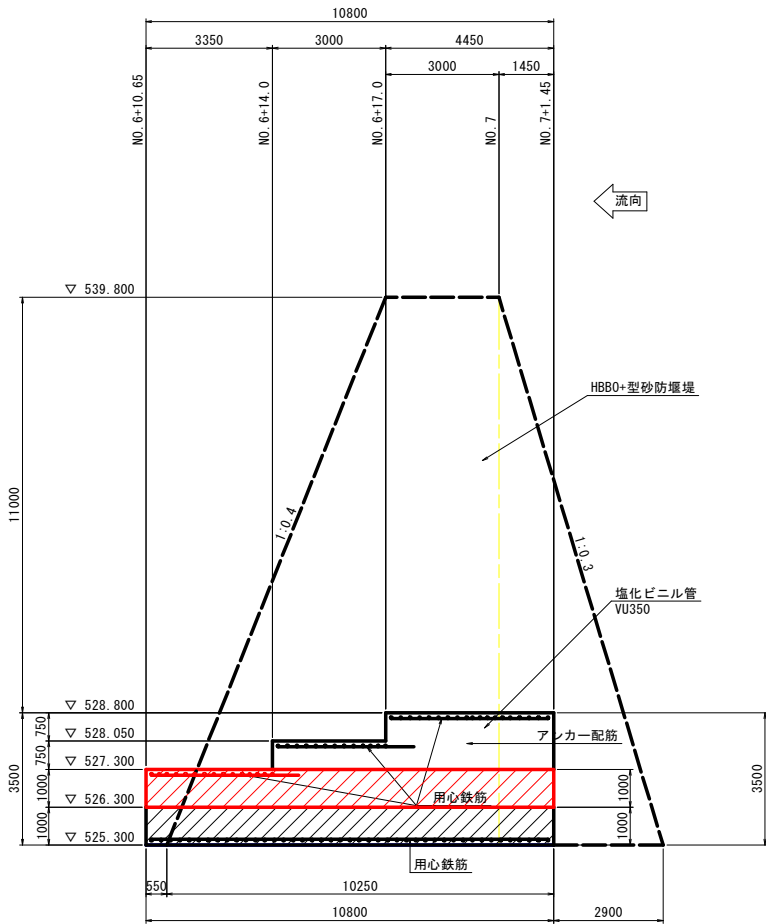

Eブロック
(5-5断面)

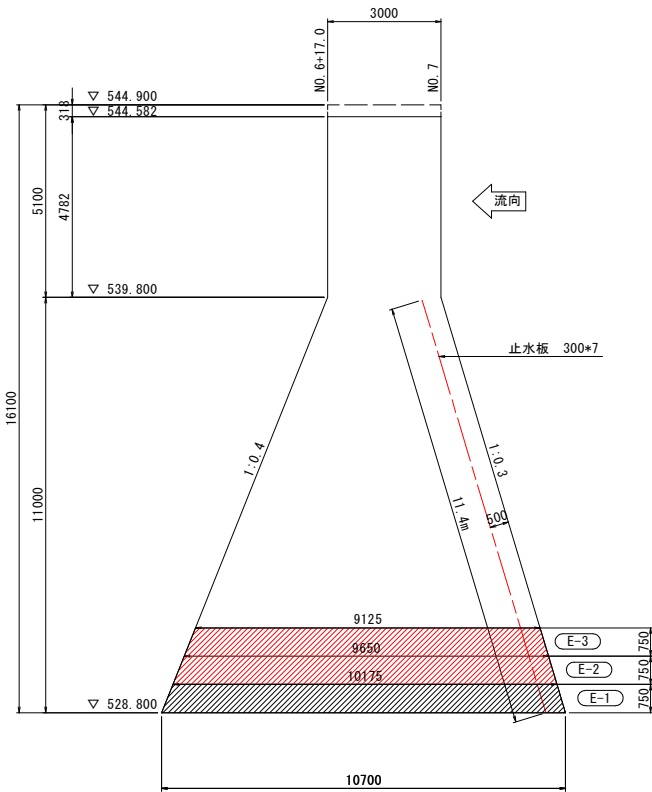

2号山留擁壁
S=1/50

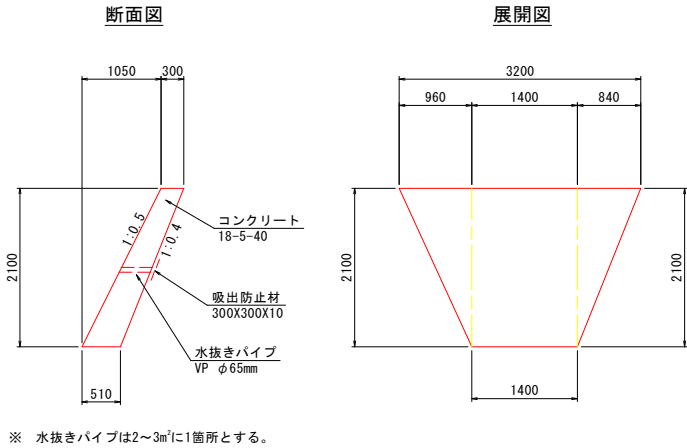

本体コンクリート	18-5-40
間詰コンクリート	18-5-40


実施設計図面

工事名	R7三土 引地谷川 東・西庄 砂防堰堤工事(1) (担い手確保型)		
路線名等	引地谷川		
工事箇所	三好郡東みよし町西庄(第1分割)		
図面名	本堤工構造図 (2/2)		
縮尺	1/50, 1/100	図面番号	5 / 10
会社名			
事業者名	徳島県西部総合県民局 県土整備部〈三好〉		

本堤エリフト割図 (1/2)

正 面 図

S=1/100

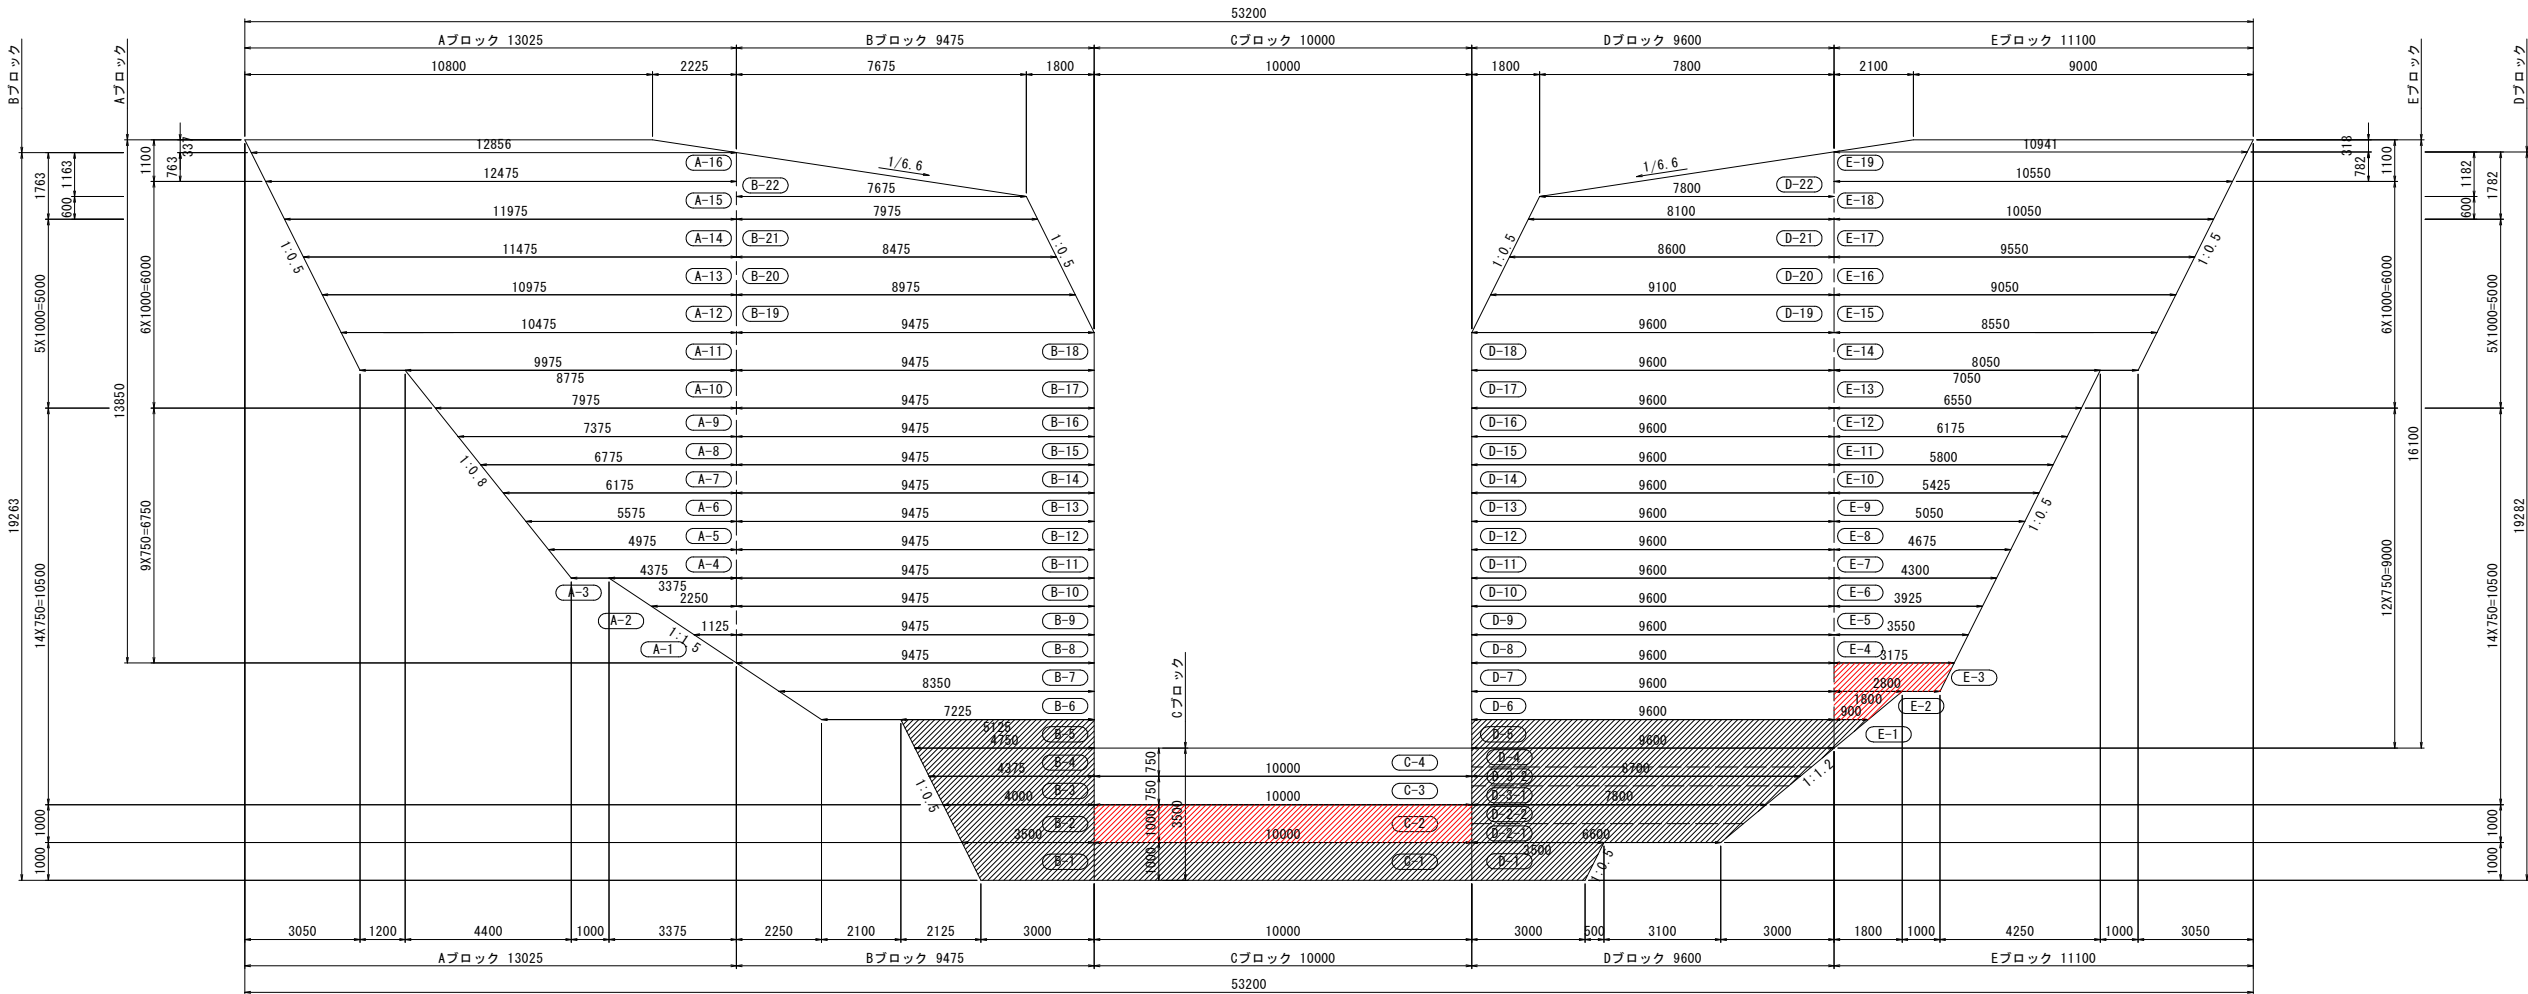

コンクリート体積表

Aブロック		Bブロック		Cブロック	Dブロック		Eブロック		
(A-16)	41.0 m ³						(E-19)	34.7 m ³	
(A-15)	36.7 m ³	(B-22)	27.5 m ³		(D-22)	28.1 m ³	(E-18)	30.9 m ³	
(A-14)	35.2 m ³	(B-21)	24.7 m ³		(D-21)	25.1 m ³	(E-17)	29.4 m ³	
(A-13)	33.7 m ³	(B-20)	26.2 m ³		(D-20)	26.6 m ³	(E-16)	27.9 m ³	
(A-12)	32.2 m ³	(B-19)	27.7 m ³		(D-19)	28.1 m ³	(E-15)	26.4 m ³	
(A-11)	34.2 m ³	(B-18)	31.7 m ³		(D-18)	32.2 m ³	(E-14)	27.8 m ³	
(A-10)	33.9 m ³	(B-17)	38.4 m ³		(D-17)	38.9 m ³	(E-13)	27.5 m ³	
(A-9)	26.8 m ³	(B-16)	33.1 m ³		(D-16)	33.6 m ³	(E-12)	22.2 m ³	
(A-8)	27.5 m ³	(B-15)	36.9 m ³		(D-15)	37.4 m ³	(E-11)	23.3 m ³	
(A-7)	27.7 m ³	(B-14)	40.6 m ³		(D-14)	41.1 m ³	(E-10)	24.0 m ³	
(A-6)	27.5 m ³	(B-13)	44.3 m ³		(D-13)	44.9 m ³	(E-9)	24.5 m ³	
(A-5)	26.7 m ³	(B-12)	48.1 m ³		(D-12)	48.7 m ³	(E-8)	24.6 m ³	
(A-4)	25.5 m ³	(B-11)	51.8 m ³		(D-11)	52.5 m ³	(E-7)	24.5 m ³	
(A-3)	16.4 m ³	(B-10)	55.5 m ³		(D-10)	56.3 m ³	(E-6)	24.1 m ³	
(A-2)	10.5 m ³	(B-9)	59.2 m ³		(D-9)	60.0 m ³	(E-5)	23.4 m ³	
(A-1)	3.7 m ³	(B-8)	63.0 m ³		(D-8)	63.8 m ³	(E-4)	22.3 m ³	
		(B-7)	62.7 m ³		(D-7)	67.6 m ³	(E-3)	21.0 m ³	
		(B-6)	57.9 m ³		(D-6)	71.4 m ³	(E-2)	19.0 m ³	
		(B-5)	38.6 m ³		(D-5)	35.8 m ³	(E-1)	3.5 m ³	
		(B-4)	31.5 m ³	(C-4)	29.2 m ³	(D-4)	50.6 m ³		
		(B-3)	36.1 m ³	(C-3)	48.4 m ³	(D-3)	46.8 m ³		
		(B-2)	45.3 m ³	(C-2)	101.3 m ³	(D-2)	44.7 m ³		
		(B-1)	41.5 m ³	(C-1)	108.0 m ³	(D-1)	42.3 m ³		
						(D-1)	41.6 m ³		
Aブロック合計	439.2 m ³	Bブロック合計	928.4 m ³	Cブロック合計	286.9 m ³	Dブロック合計	1,106.4 m ³	Eブロック合計	452.0 m ³
コンクリート 合計				3,212.9 m ³					


本体コンクリート 18-5-40

実施設計図面			
工 事 名	R7三土 引地谷川 東・西庄 砂防堰堤工事(1) (担い手確保型)		
路線名等	引地谷川		
工事箇所	三好郡東みよし町西庄 (第1分割)		
図 面 名	本堤エリフト割図 (1/2)		
縮 尺	1/100	図面番号	6 / 10
会 社 名			
事業者名	徳島県西部総合県民局 県土整備部 (三好)		


本堤エリフト割図（2/2）

S=1/100

Cブロック


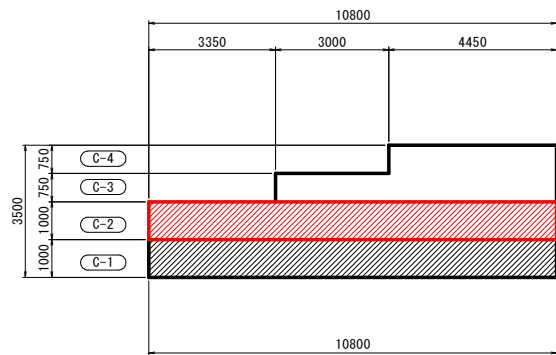


Eブロック

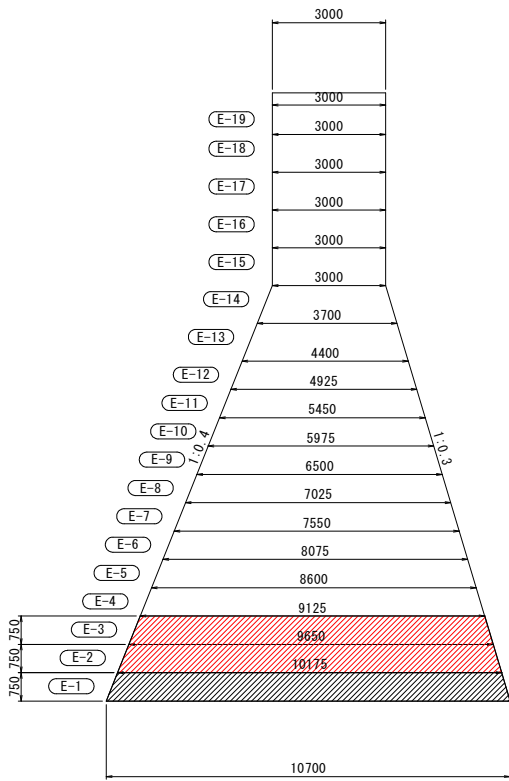

本体コンクリート 18-5-40

実施設計図面			
工 事 名	R7三土 引地谷川 東・西庄 砂防堰堤工事（1）（担い手確保型）		
路線名等	引地谷川		
工事箇所	三好郡東みよし町西庄（第1分割）		
図 面 名	本堤エリフト割図（2/2）		
縮 尺	1/100	図面番号	7 / 10
会 社 名			
事業者名	徳島県西部総合県民局 県土整備部〈三好〉		

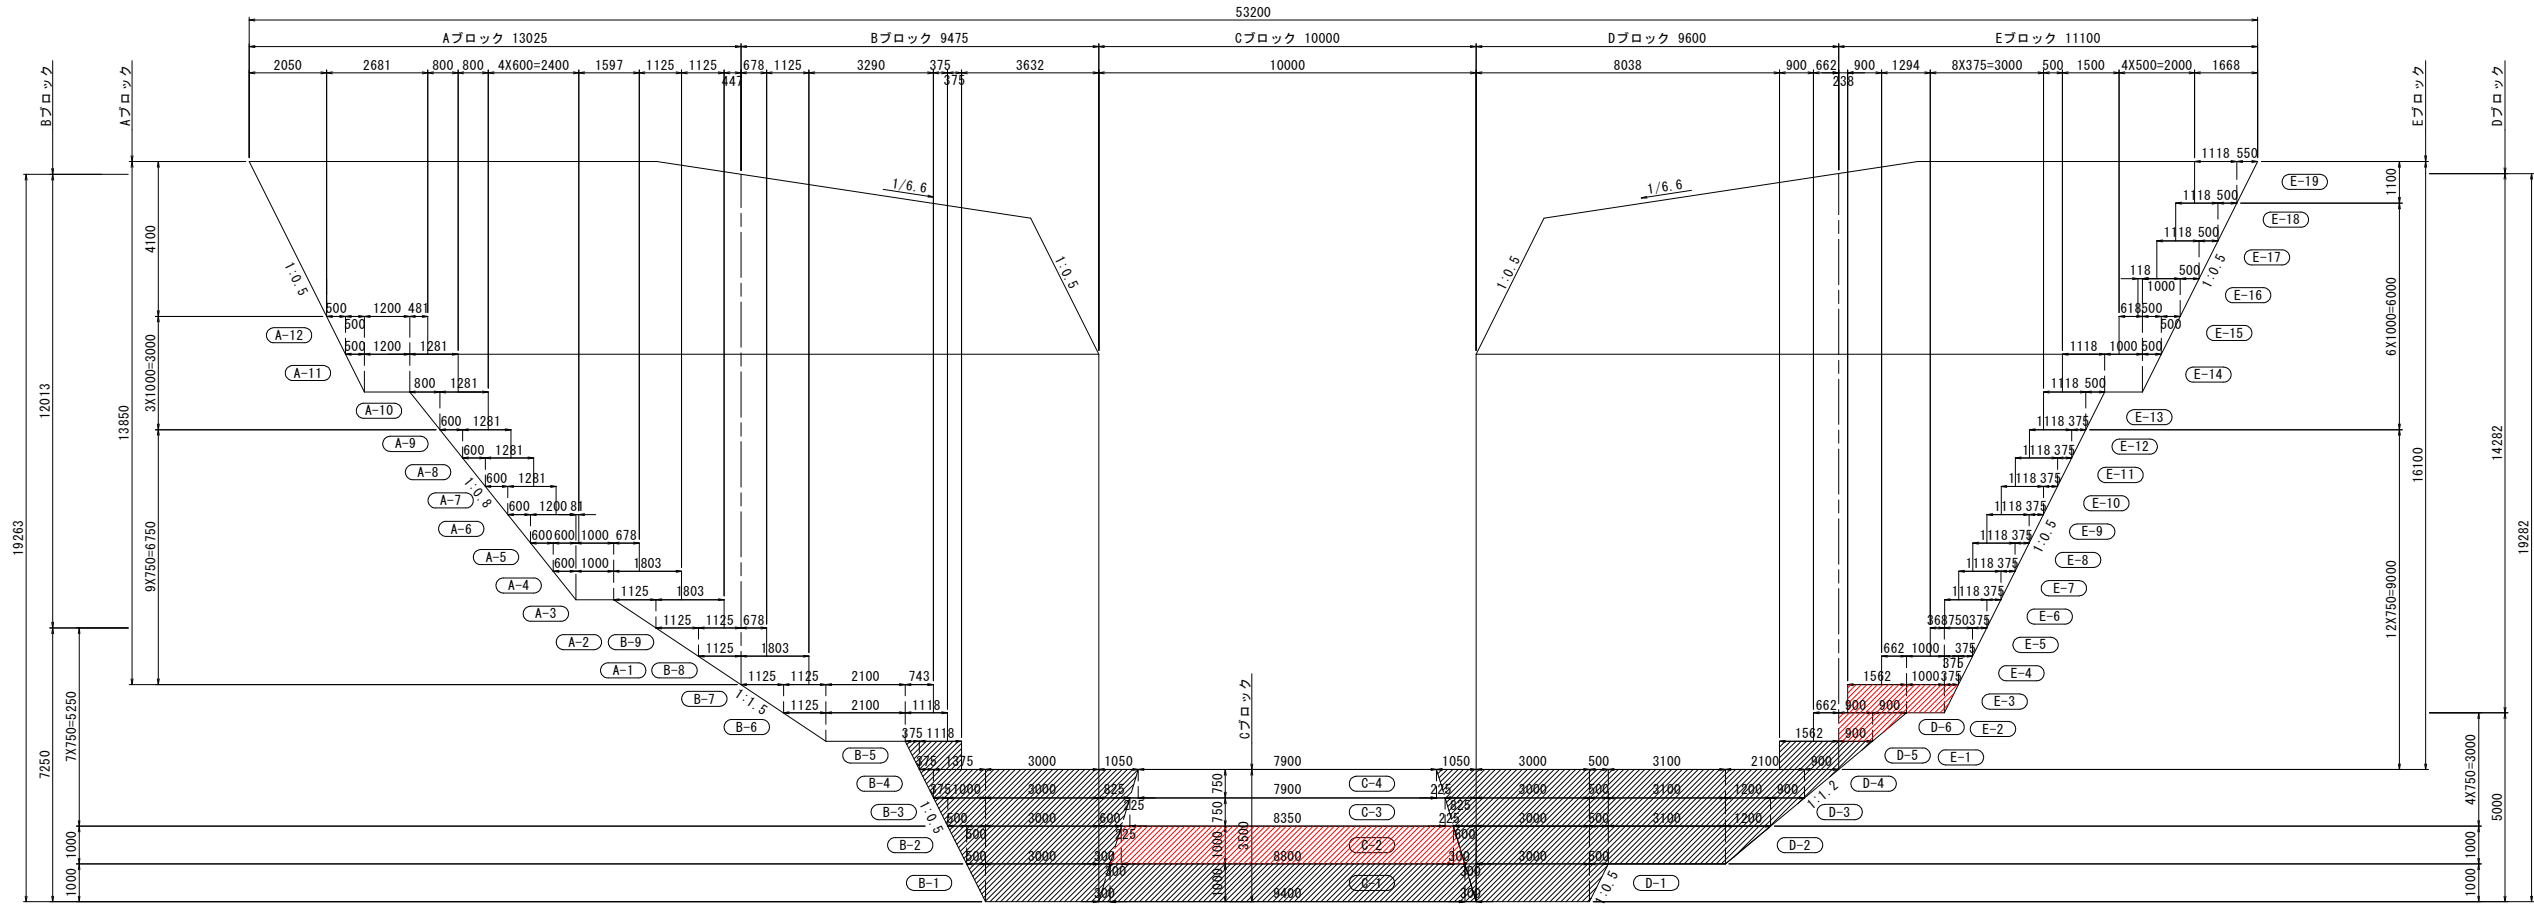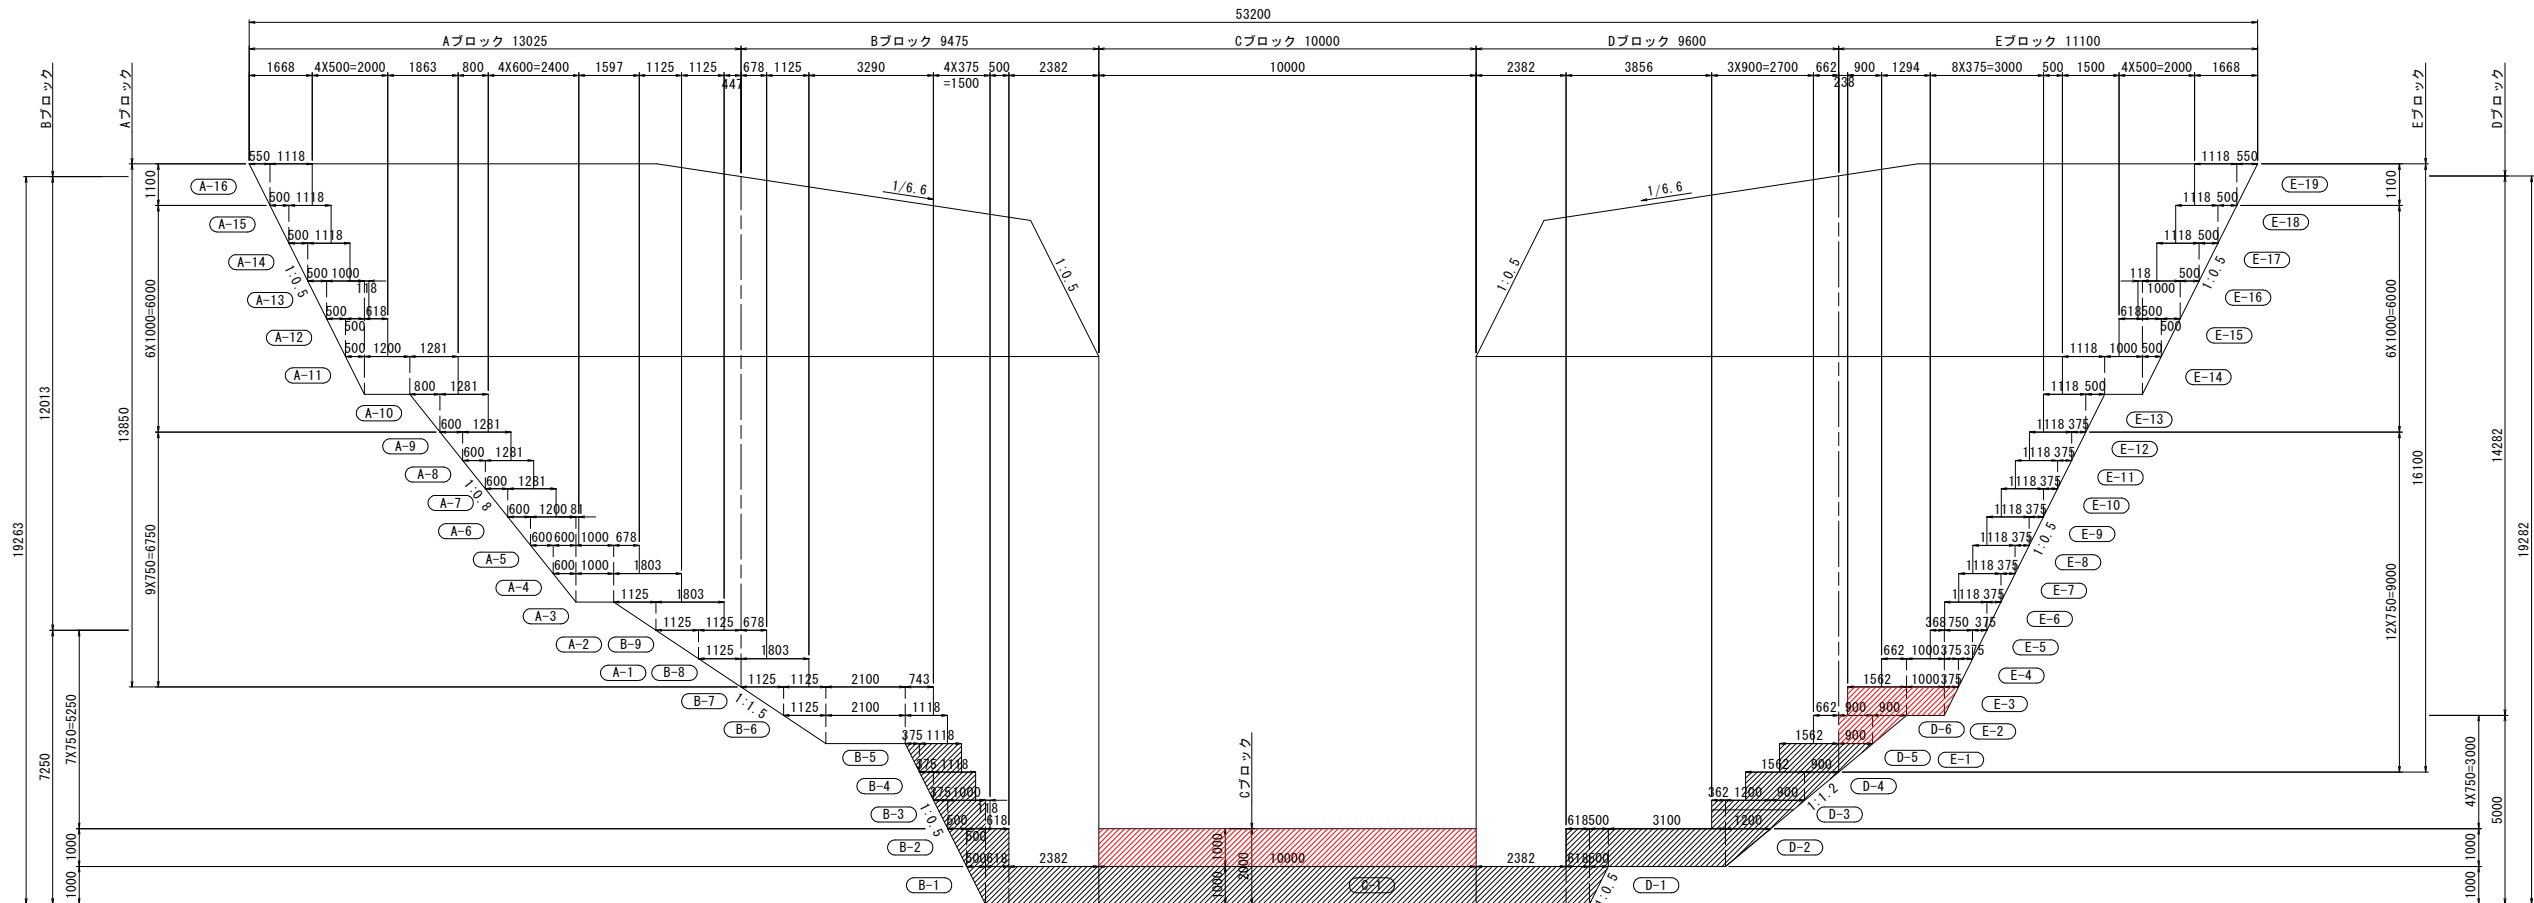$S=1/100$ 

間詰コンクリート	18-5-40
----------	---------


実施設計図面

工 事 名	R7三土 引込谷川 東・西庄 砂防堆堤工事（1）（担い手確保型）		
路線名等	引込谷川		
工事箇所	三好郡東みよし町西庄（第1分割）		
図 面 名	本堤工間詰詳細図（1/2）		
縮 尺	1/100	図面番号	8 / 10
会 社 名			
事業者名	徳島県西条総合県民局 農土整備部（三好）		

本堤工間詰詳細図 (2/2)


S=1/100

平 面 図

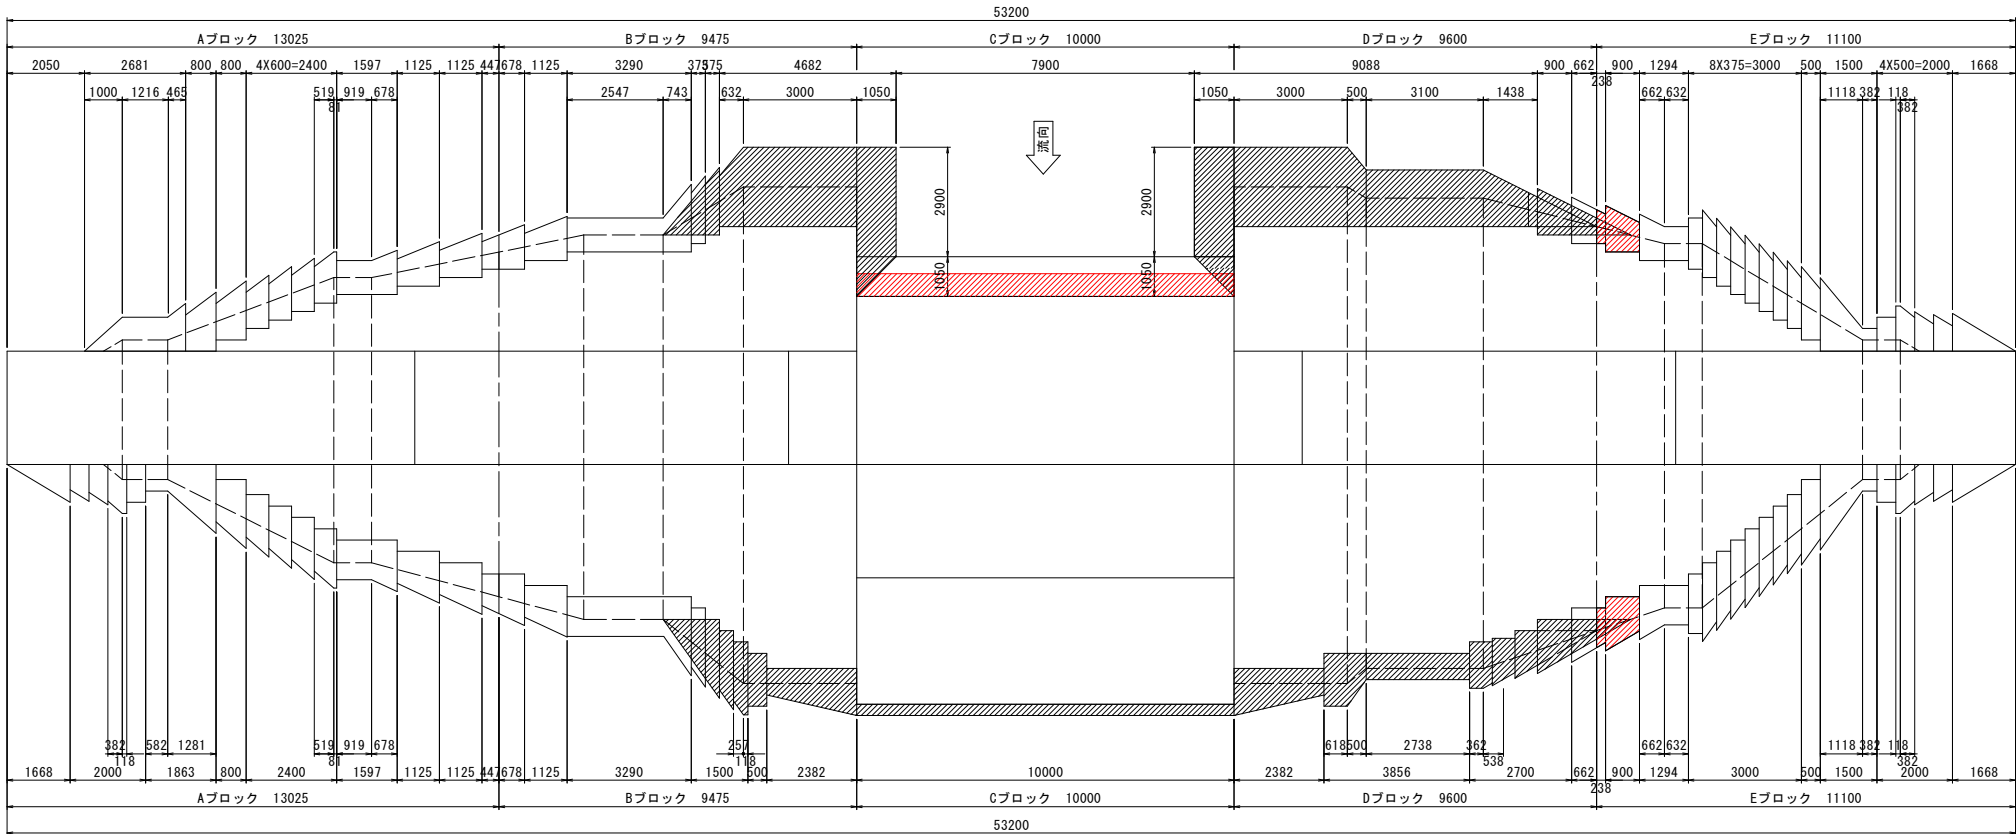



Cブロック

Eブロック

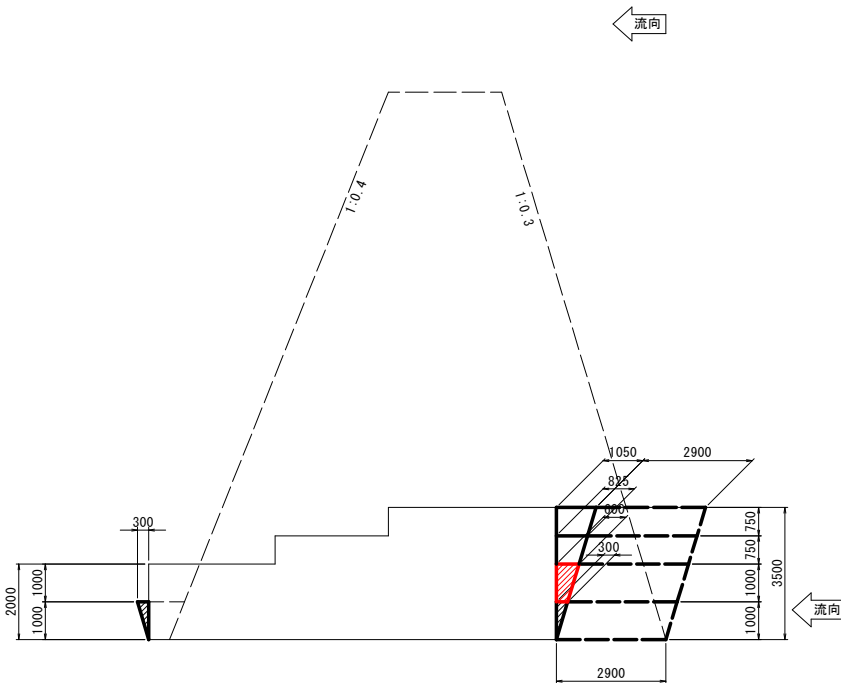

Cブロック上流側


C-2

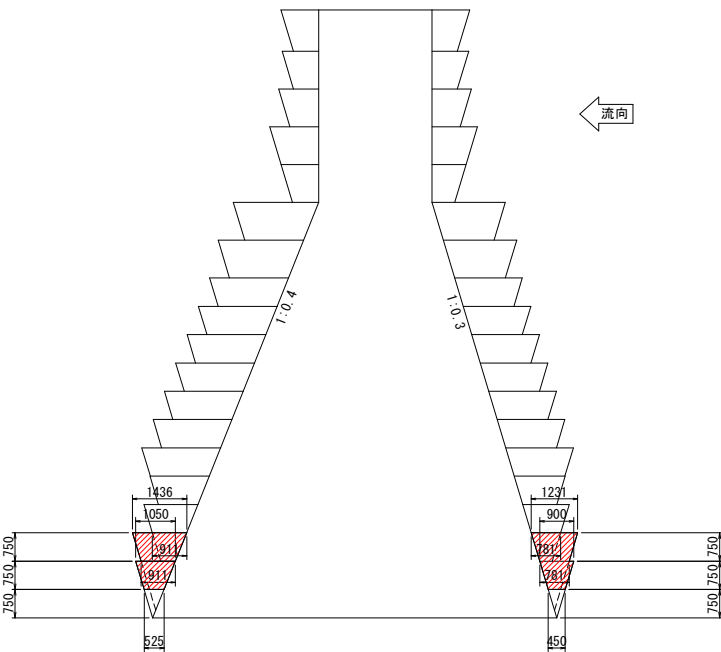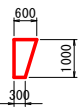

Eブロック下流側

E-2


E-3

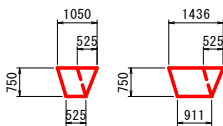

Eブロック上流側

E-2

E-3

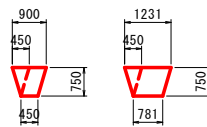

間詰コンクリート 18-5-40


実施設計図面

工 事 名	R7三土 引地谷川 東・西庄 砂防堰堤工事(1) (担い手確保型)		
路線名等	引地谷川		
工事箇所	三好郡東みよし町西庄 (第1分割)		
図 面 名	本堤工間詰詳細図 (2/2)		
縮 尺	1/100	図面番号	9 / 10
会 社 名			
事業者名	徳島県西部総合県民局 県土整備部 (三好)		

底版コンクリート配筋図


上流側正面図

S=1/50

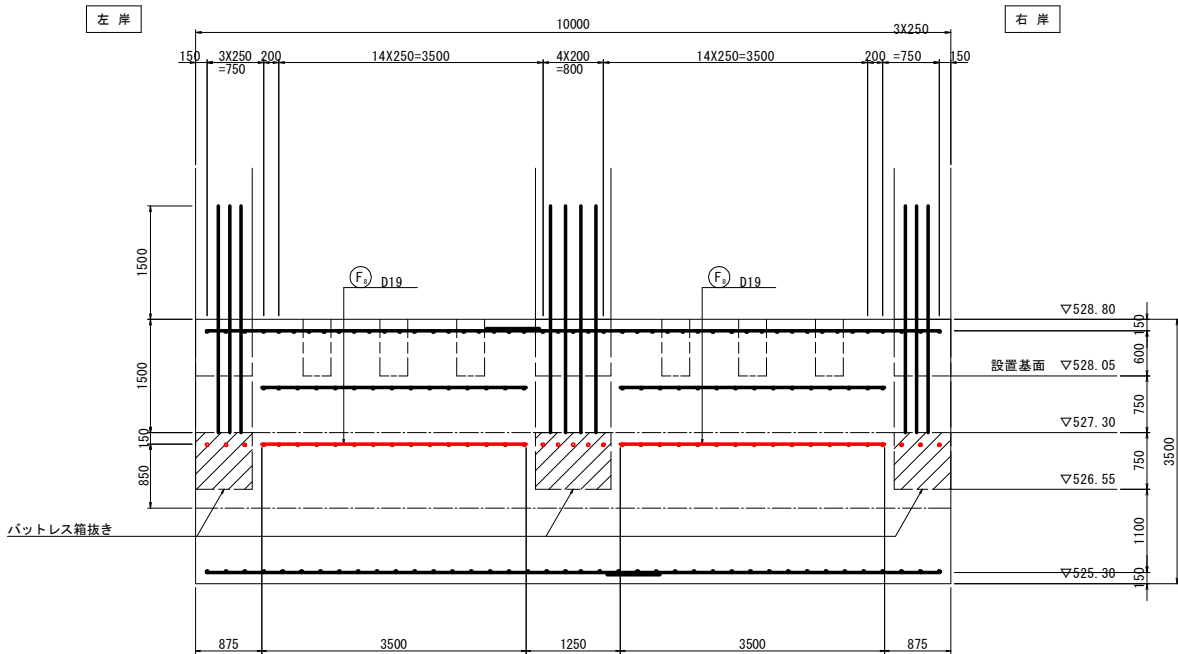

側面図


S=1/50

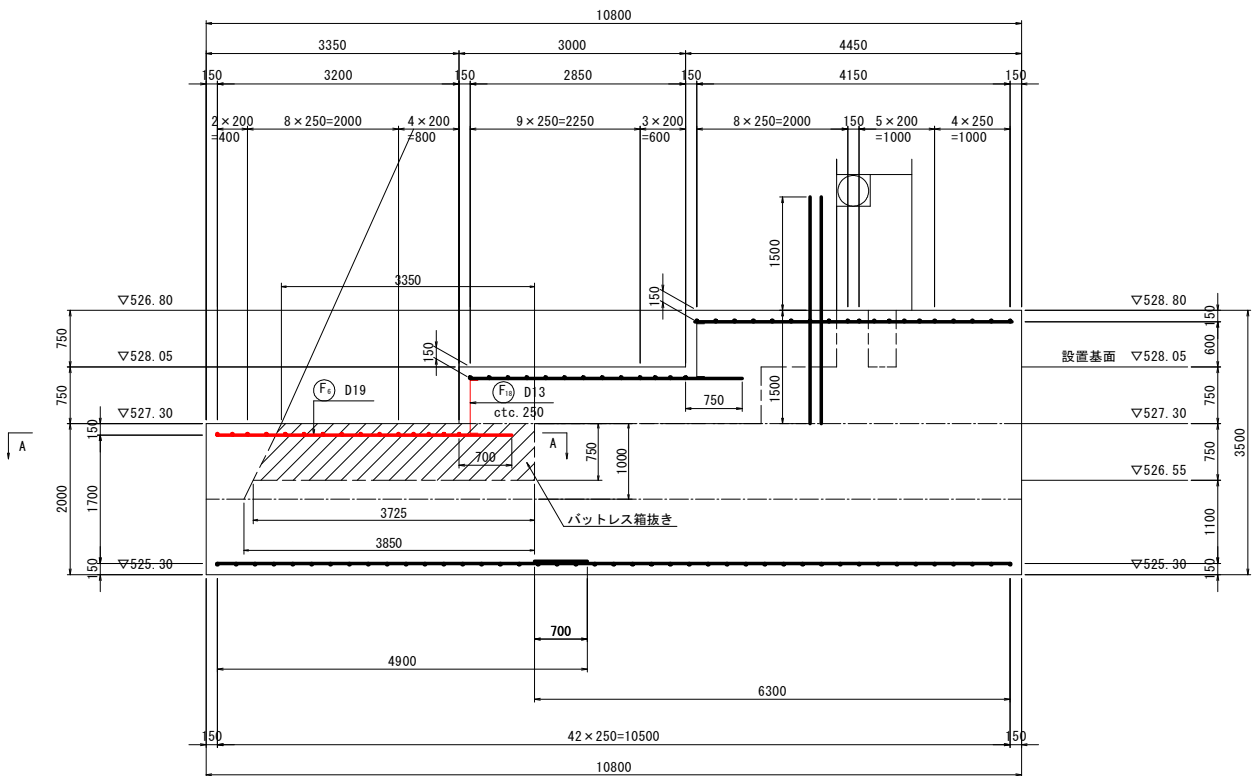

上部平面図

S=1/50

(B-B断面図)

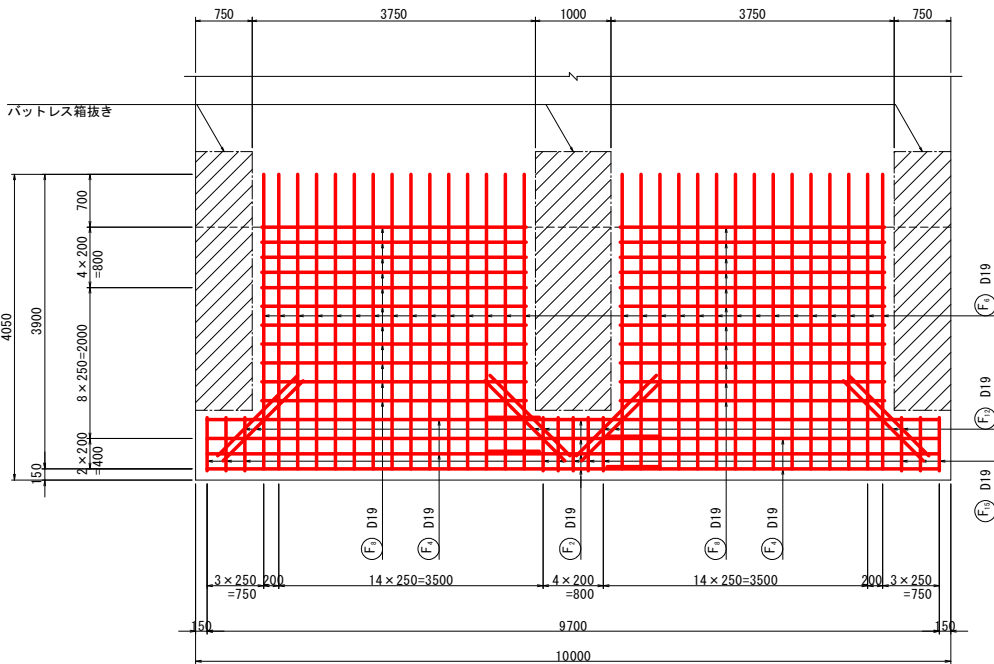


鉄筋重量表 (材質: SD345)

種別	呼び名	長さ (mm)	単位質量 (kg/m)	一本当り質量 (kg)	本数 (本)	質量 (kg)	摘要
用心鉄筋							
F9	D19	6,000	2.25	13.50	4	54.0	――
F9	〃	4,400	〃	9.90	4	39.6	――
F9	〃	3,900	〃	8.78	30	263.4	――
F9	〃	3,500	〃	7.88	22	173.4	――
F9	〃	1,500	〃	3.38	8	27.0	――
F9	〃	700	〃	1.58	11	17.4	――
F9	D13	1,000	0.995	1.00	30	30.0	[
				用心鉄筋	D19 (SD345)	574.8 kg	
				用心鉄筋	D13 (SD345)	30.0 kg	
				合 計		511.2 kg	

組立用鉄筋

S=1/20

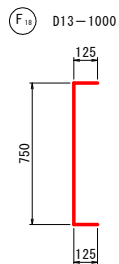

継手寸法表

呼び名	継手長さ L (mm)
	D19 700以上

実施設計図面

工 事 名	R7三土 引地谷川 東・西庄 砂防堰堤工事(1) (担い手確保型)		
路線名等	引地谷川		
工事箇所	三好郡東みよし町西庄 (第1分割)		
図 面 名	底版コンクリート配筋図		
縮 尺	図 示	図面番号	10 / 10
会 社 名			
事業者名	徳島県西部総合県民局 県土整備部〈三好〉		