



剪定イメージ図

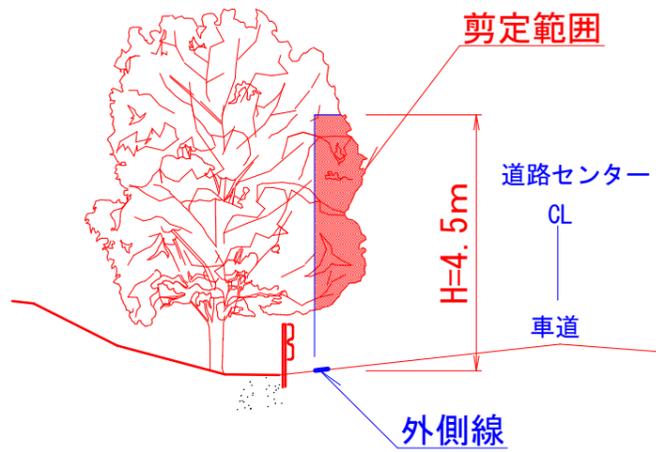

鳴門市

瀬戸町



堂浦

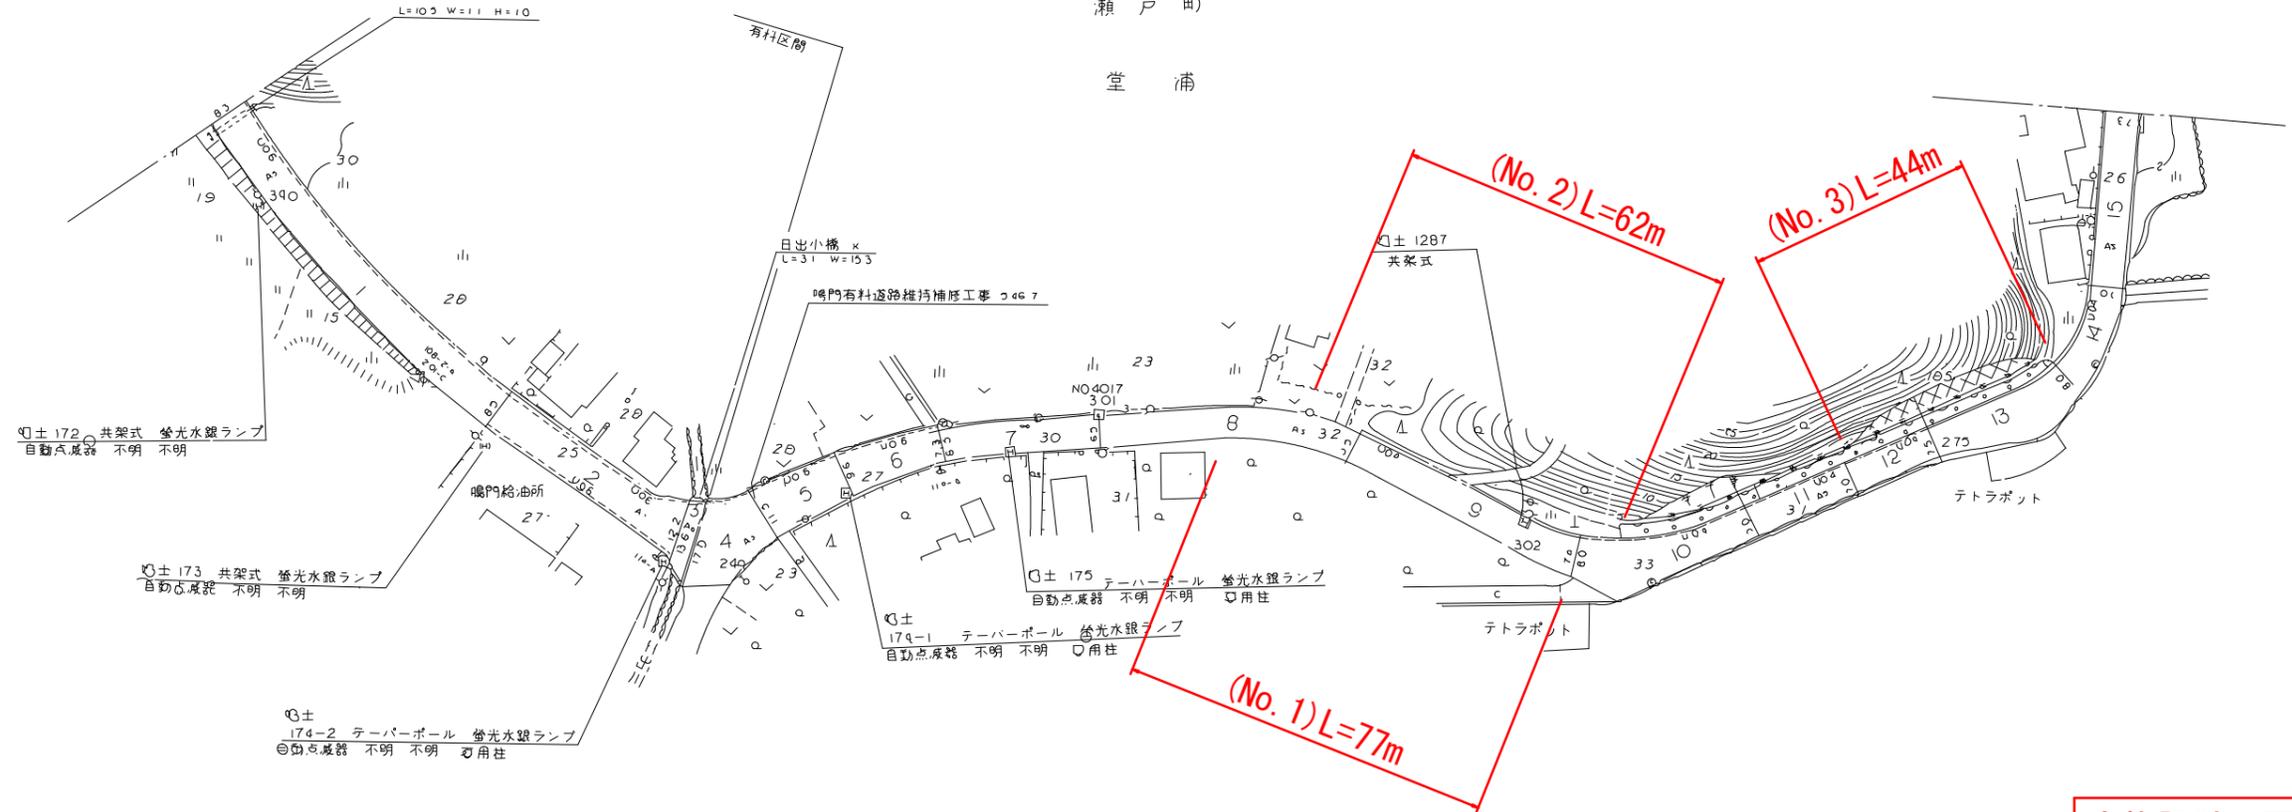

実施設計図面


| | | | |
|------|-----------------------------|------|-------|
| 工事名 | R7徳土 亀浦港櫛木線 鳴・瀬戸堂浦他 支障木伐採業務 | | |
| 路線名等 | 亀浦港櫛木線 | | |
| 工事箇所 | 鳴門市鳴門町堂浦他 | | |
| 図面名 | 平面図1 | | |
| 縮尺 | 1:1,000 | 図面番号 | 1 / 5 |
| 年度 | 令和7年度 | | |
| 事業者名 | 徳島県東部県土整備局(徳島) | | |

剪定イメージ図

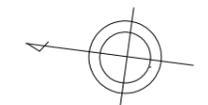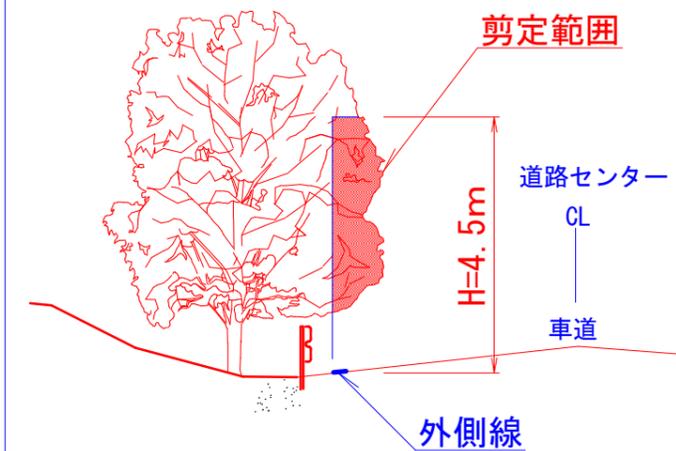

鳴門市
瀬戸町
堂浦



(No. 4) L=136m

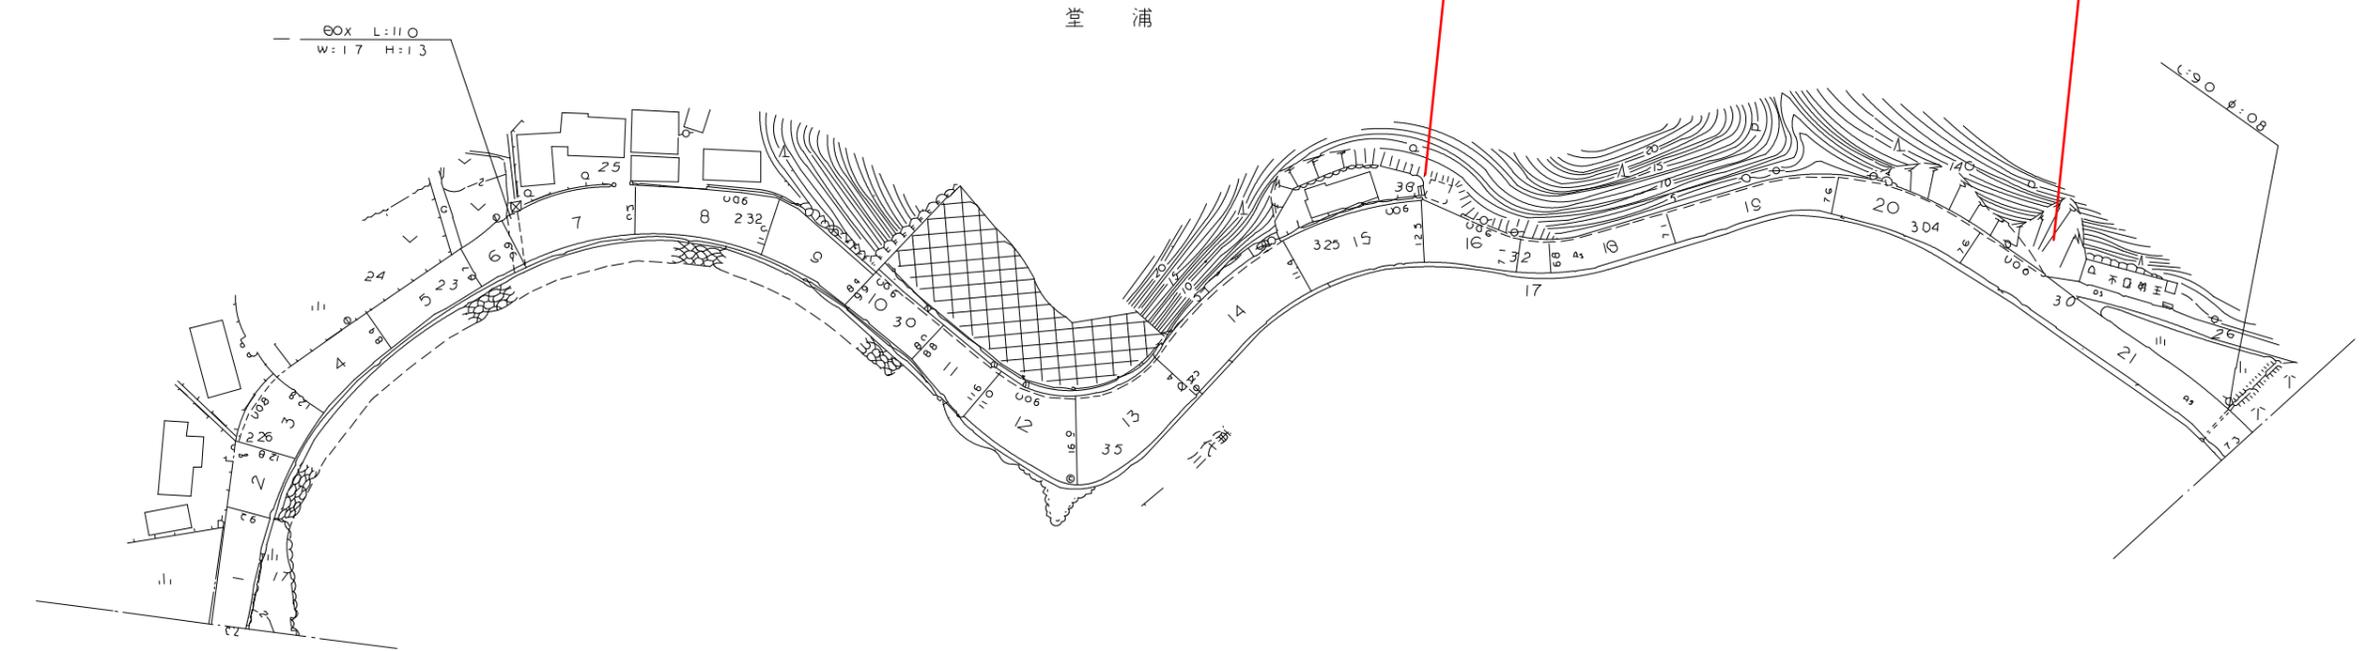

実施設計図面

| | | | |
|------|-----------------------------|------|-------|
| 工事名 | R7徳土 亀浦港櫛木線 鳴・瀬戸堂浦他 支障木伐採業務 | | |
| 路線名等 | 亀浦港櫛木線 | | |
| 工事箇所 | 鳴門市鳴門町堂浦他 | | |
| 図面名 | 平面図2 | | |
| 縮尺 | 1:1,000 | 図面番号 | 2 / 5 |
| 年度 | 令和7年度 | | |
| 事業者名 | 徳島県東部県土整備局(徳島) | | |

剪定イメージ図

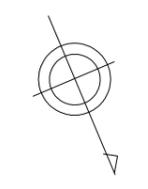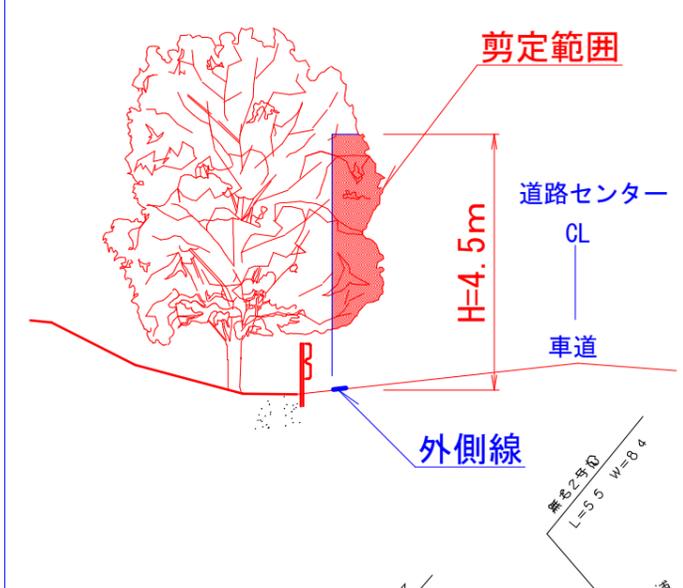

鳴門市
瀬戸町
堂浦

(No. 6) L=215m

(No. 5) L=57m

(No. 7) L=165m


北泊

地土 1376
テ-ハー-ホル 日光水Qランプ
自D点改器 不明 不明 専用柱

実施設計図面

| | | | |
|------|------------------------------|------|-------|
| 工事名 | R7 徳土 亀浦港櫛木線 鳴・瀬戸堂浦他 支障木伐採業務 | | |
| 路線名等 | 亀浦港櫛木線 | | |
| 工事箇所 | 鳴門市鳴門町堂浦他 | | |
| 図面名 | 平面図3 | | |
| 縮尺 | 1:1,000 | 図面番号 | 3 / 5 |
| 年度 | 令和7年度 | | |
| 事業者名 | 徳島県東部県土整備局 (徳島) | | |


剪定イメージ図

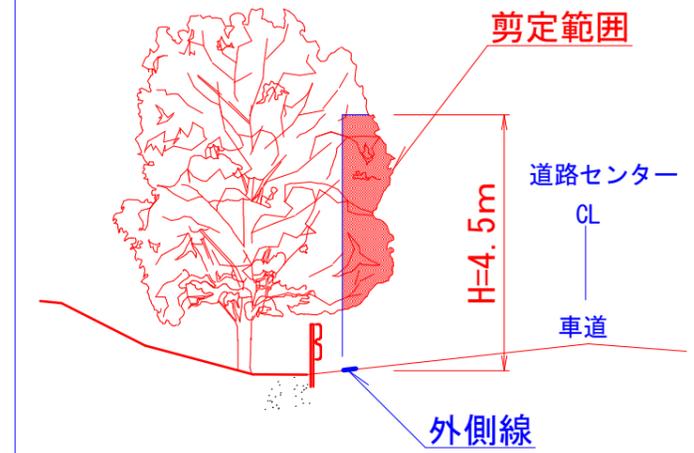

鳴 門 市

瀬 戸 町



北 泊

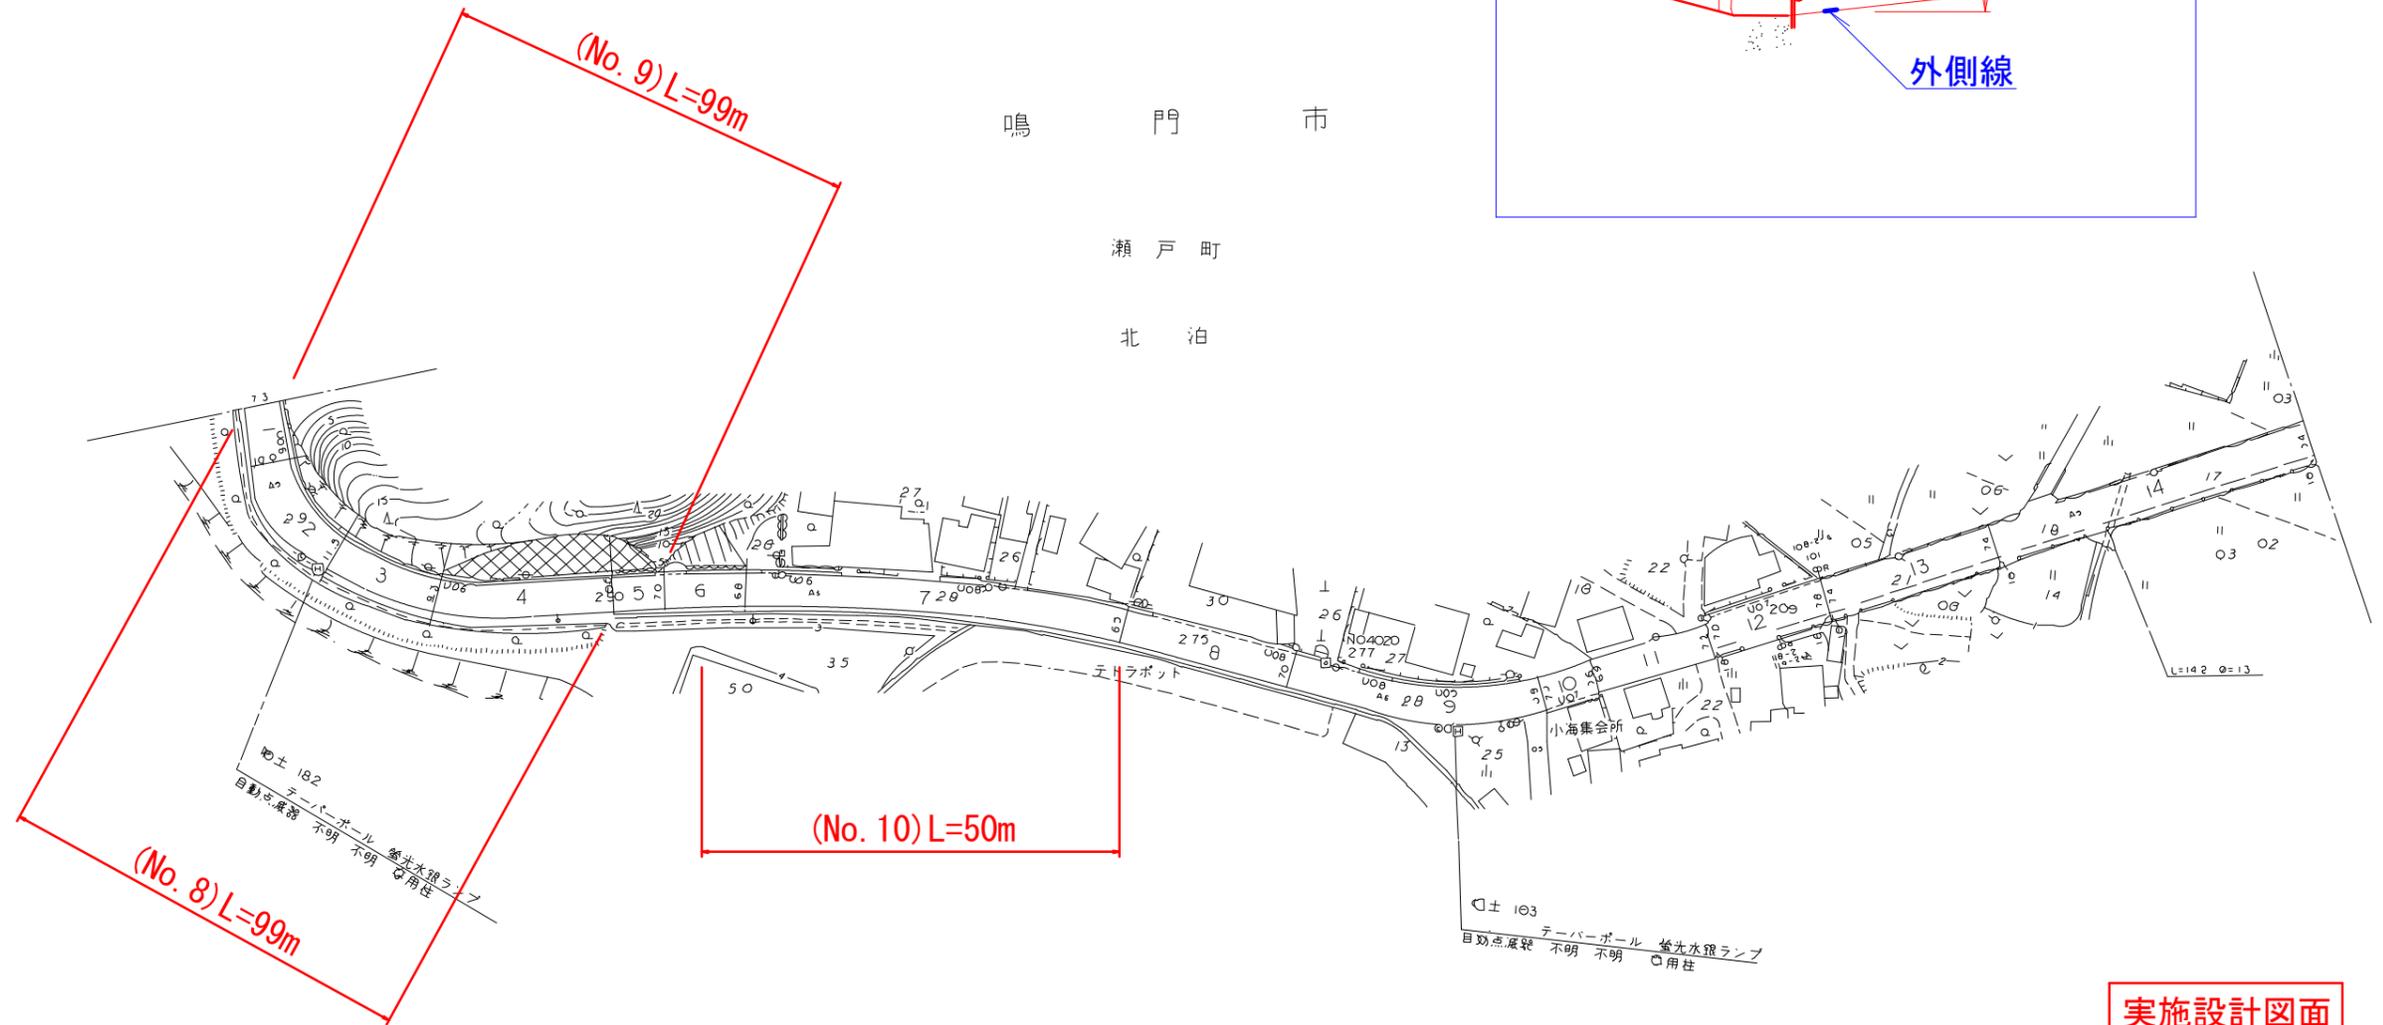

実施設計図面

| | | | |
|------|-----------------------------|------|-------|
| 工事名 | R7徳土 亀浦港櫛木線 鳴・瀬戸堂浦他 支障木伐採業務 | | |
| 路線名等 | 亀浦港櫛木線 | | |
| 工事箇所 | 鳴門市鳴門町堂浦他 | | |
| 図面名 | 平面図4 | | |
| 縮尺 | 1:1,000 | 図面番号 | 4 / 5 |
| 年度 | 令和7年度 | | |
| 事業者名 | 徳島県東部県土整備局 (徳島) | | |

剪定イメージ図

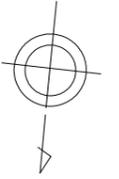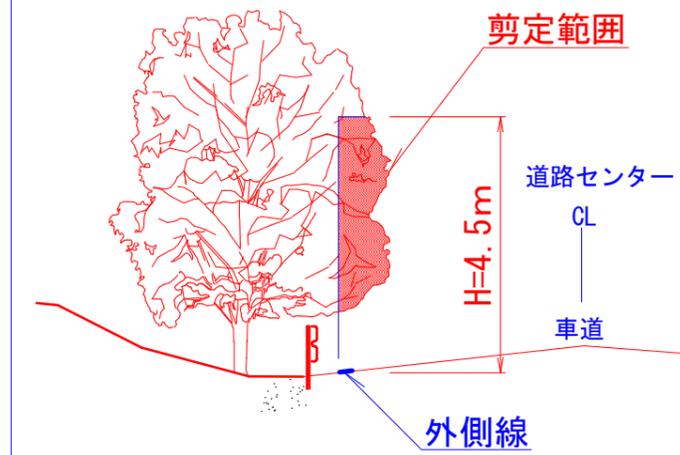

鳴門市


(No. 12) L=19m

(No. 11) L=23m

北灘町
榎木

瀬戸町

北泊

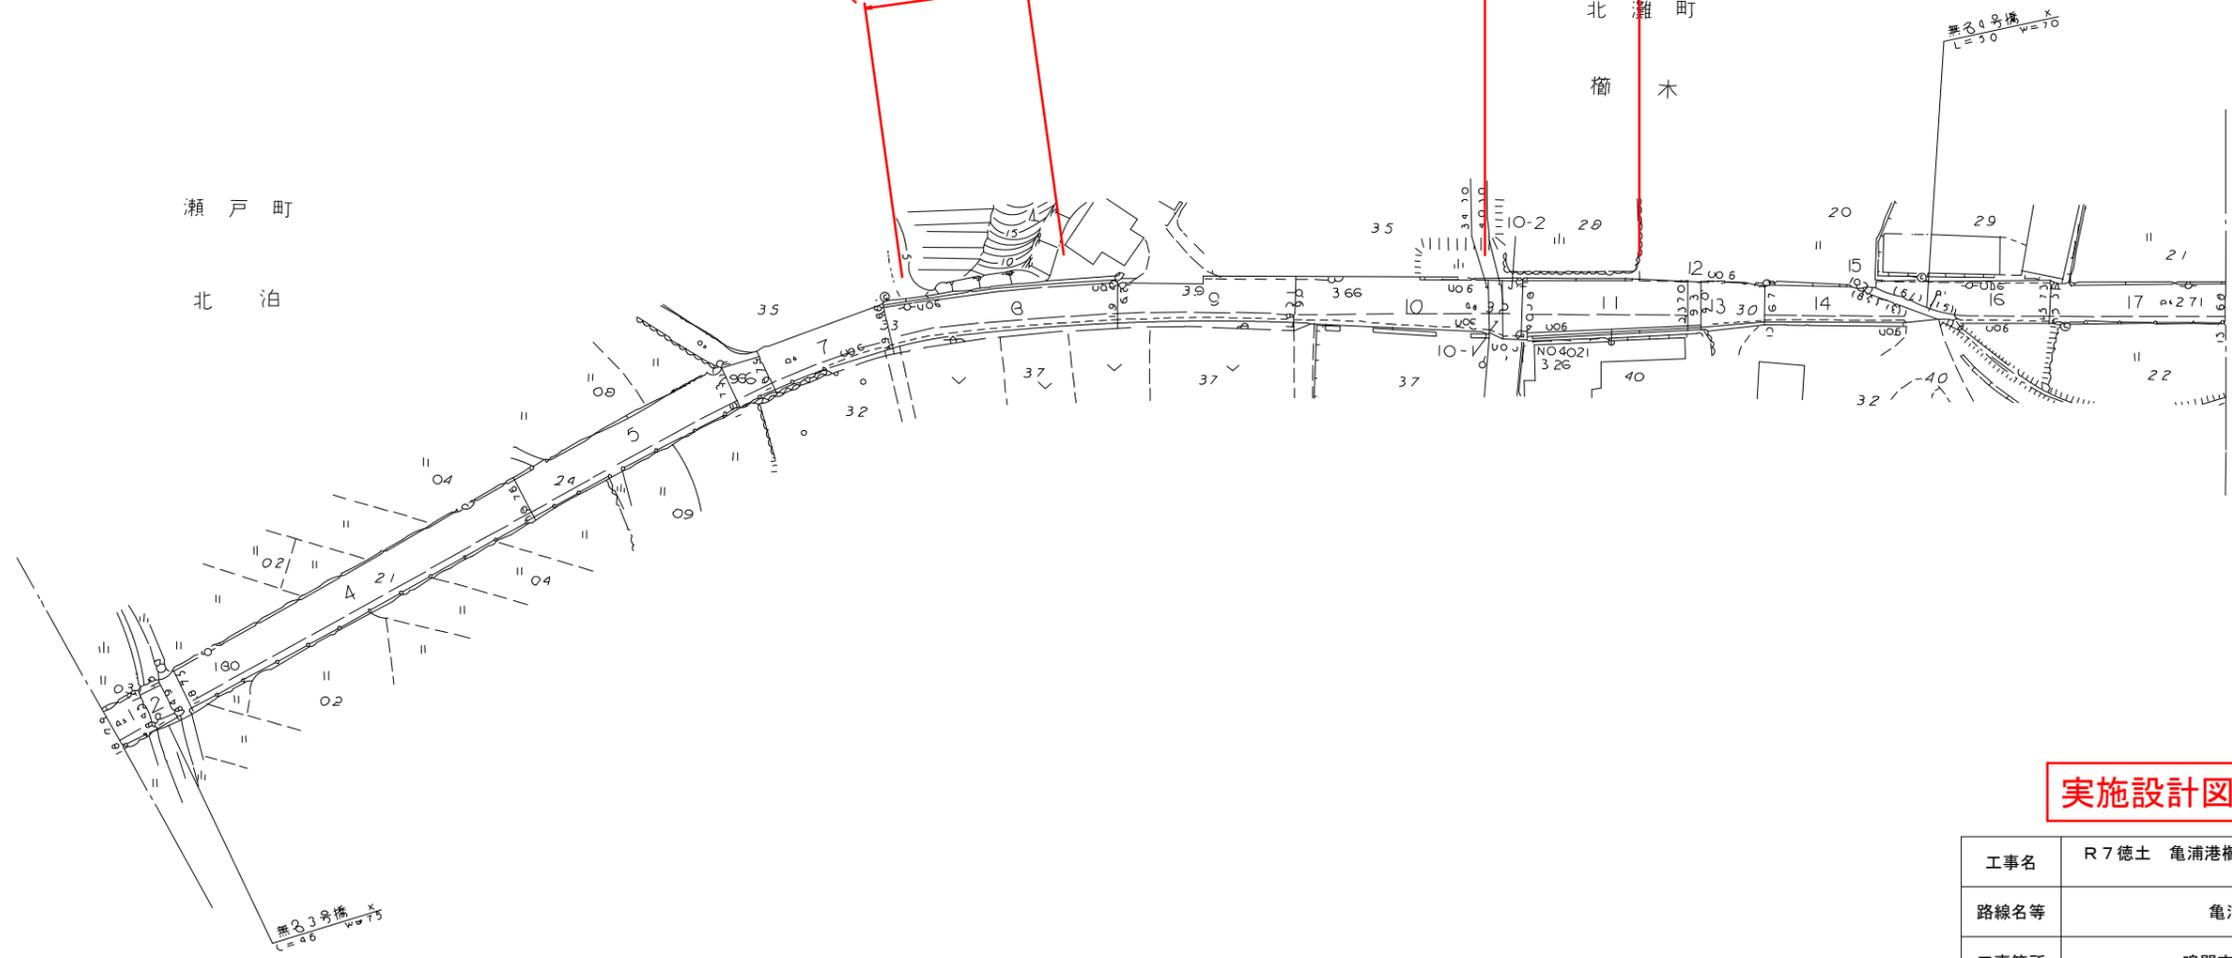

実施設計図面

| | | | |
|------|-----------------------------|------|-------|
| 工事名 | R7徳土 亀浦港榎木線 鳴・瀬戸堂浦他 支障木伐採業務 | | |
| 路線名等 | 亀浦港榎木線 | | |
| 工事箇所 | 鳴門市鳴門町堂浦他 | | |
| 図面名 | 平面図5 | | |
| 縮尺 | 1:1,000 | 図面番号 | 5 / 5 |
| 年度 | 令和7年度 | | |
| 事業者名 | 徳島県東部県土整備局 (徳島) | | |