



平面図 S=1:1000

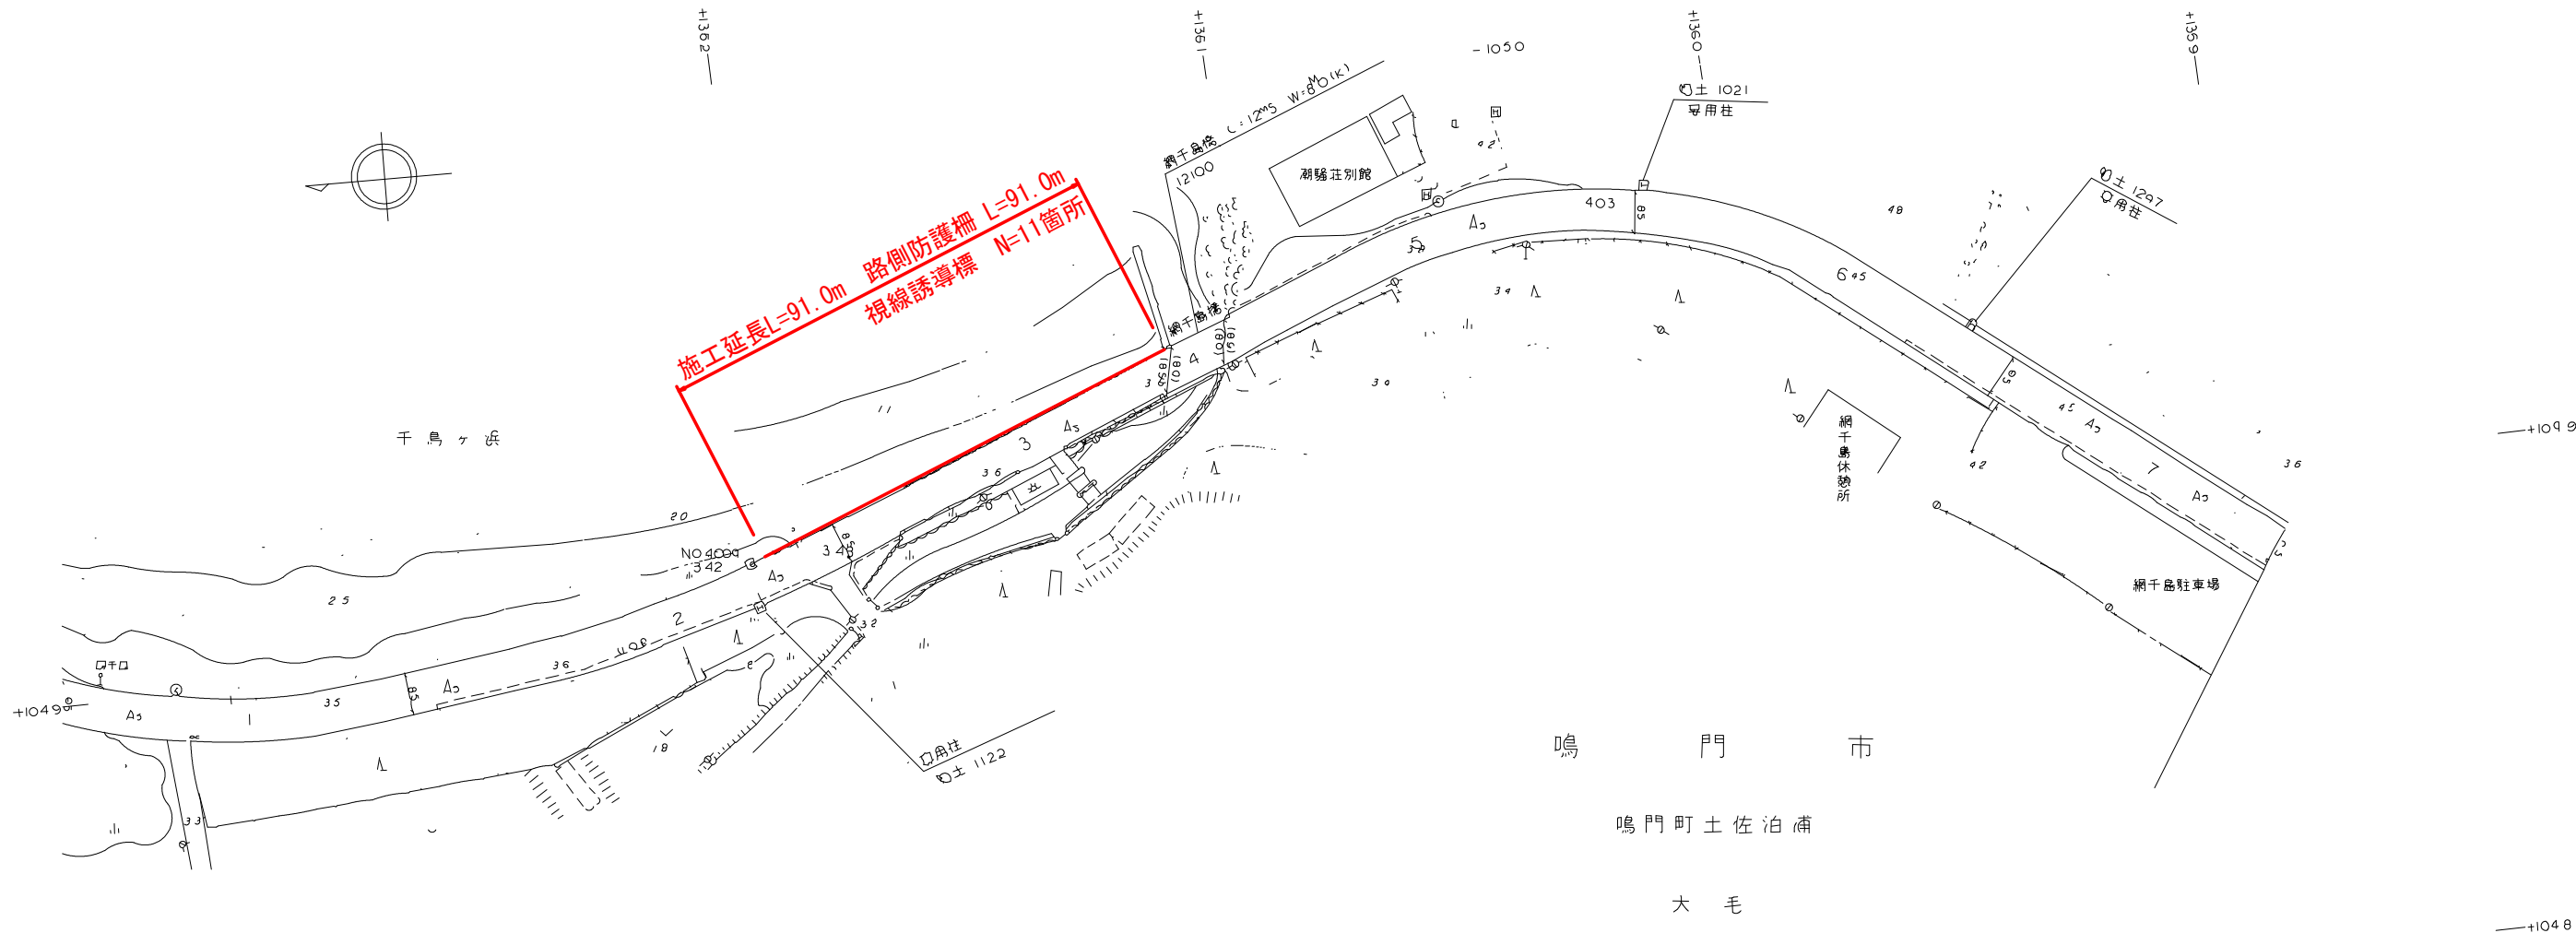

標準断面図 S=1:100

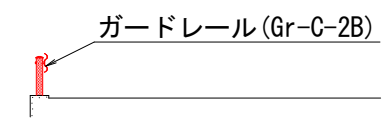

実施設計図面

工事名	R7徳土 鳴門公園線 鳴・鳴門土佐泊浦 防護柵工事（担い手確保型）			
路線名等	鳴門公園線			
工事箇所	鳴門市鳴門町土佐泊浦			
図面名	平面図			
縮尺	図示	図面番号	1	／ 1
年度	令和7年度			
事業者名	徳島県東部県土整備局＜徳島＞			