


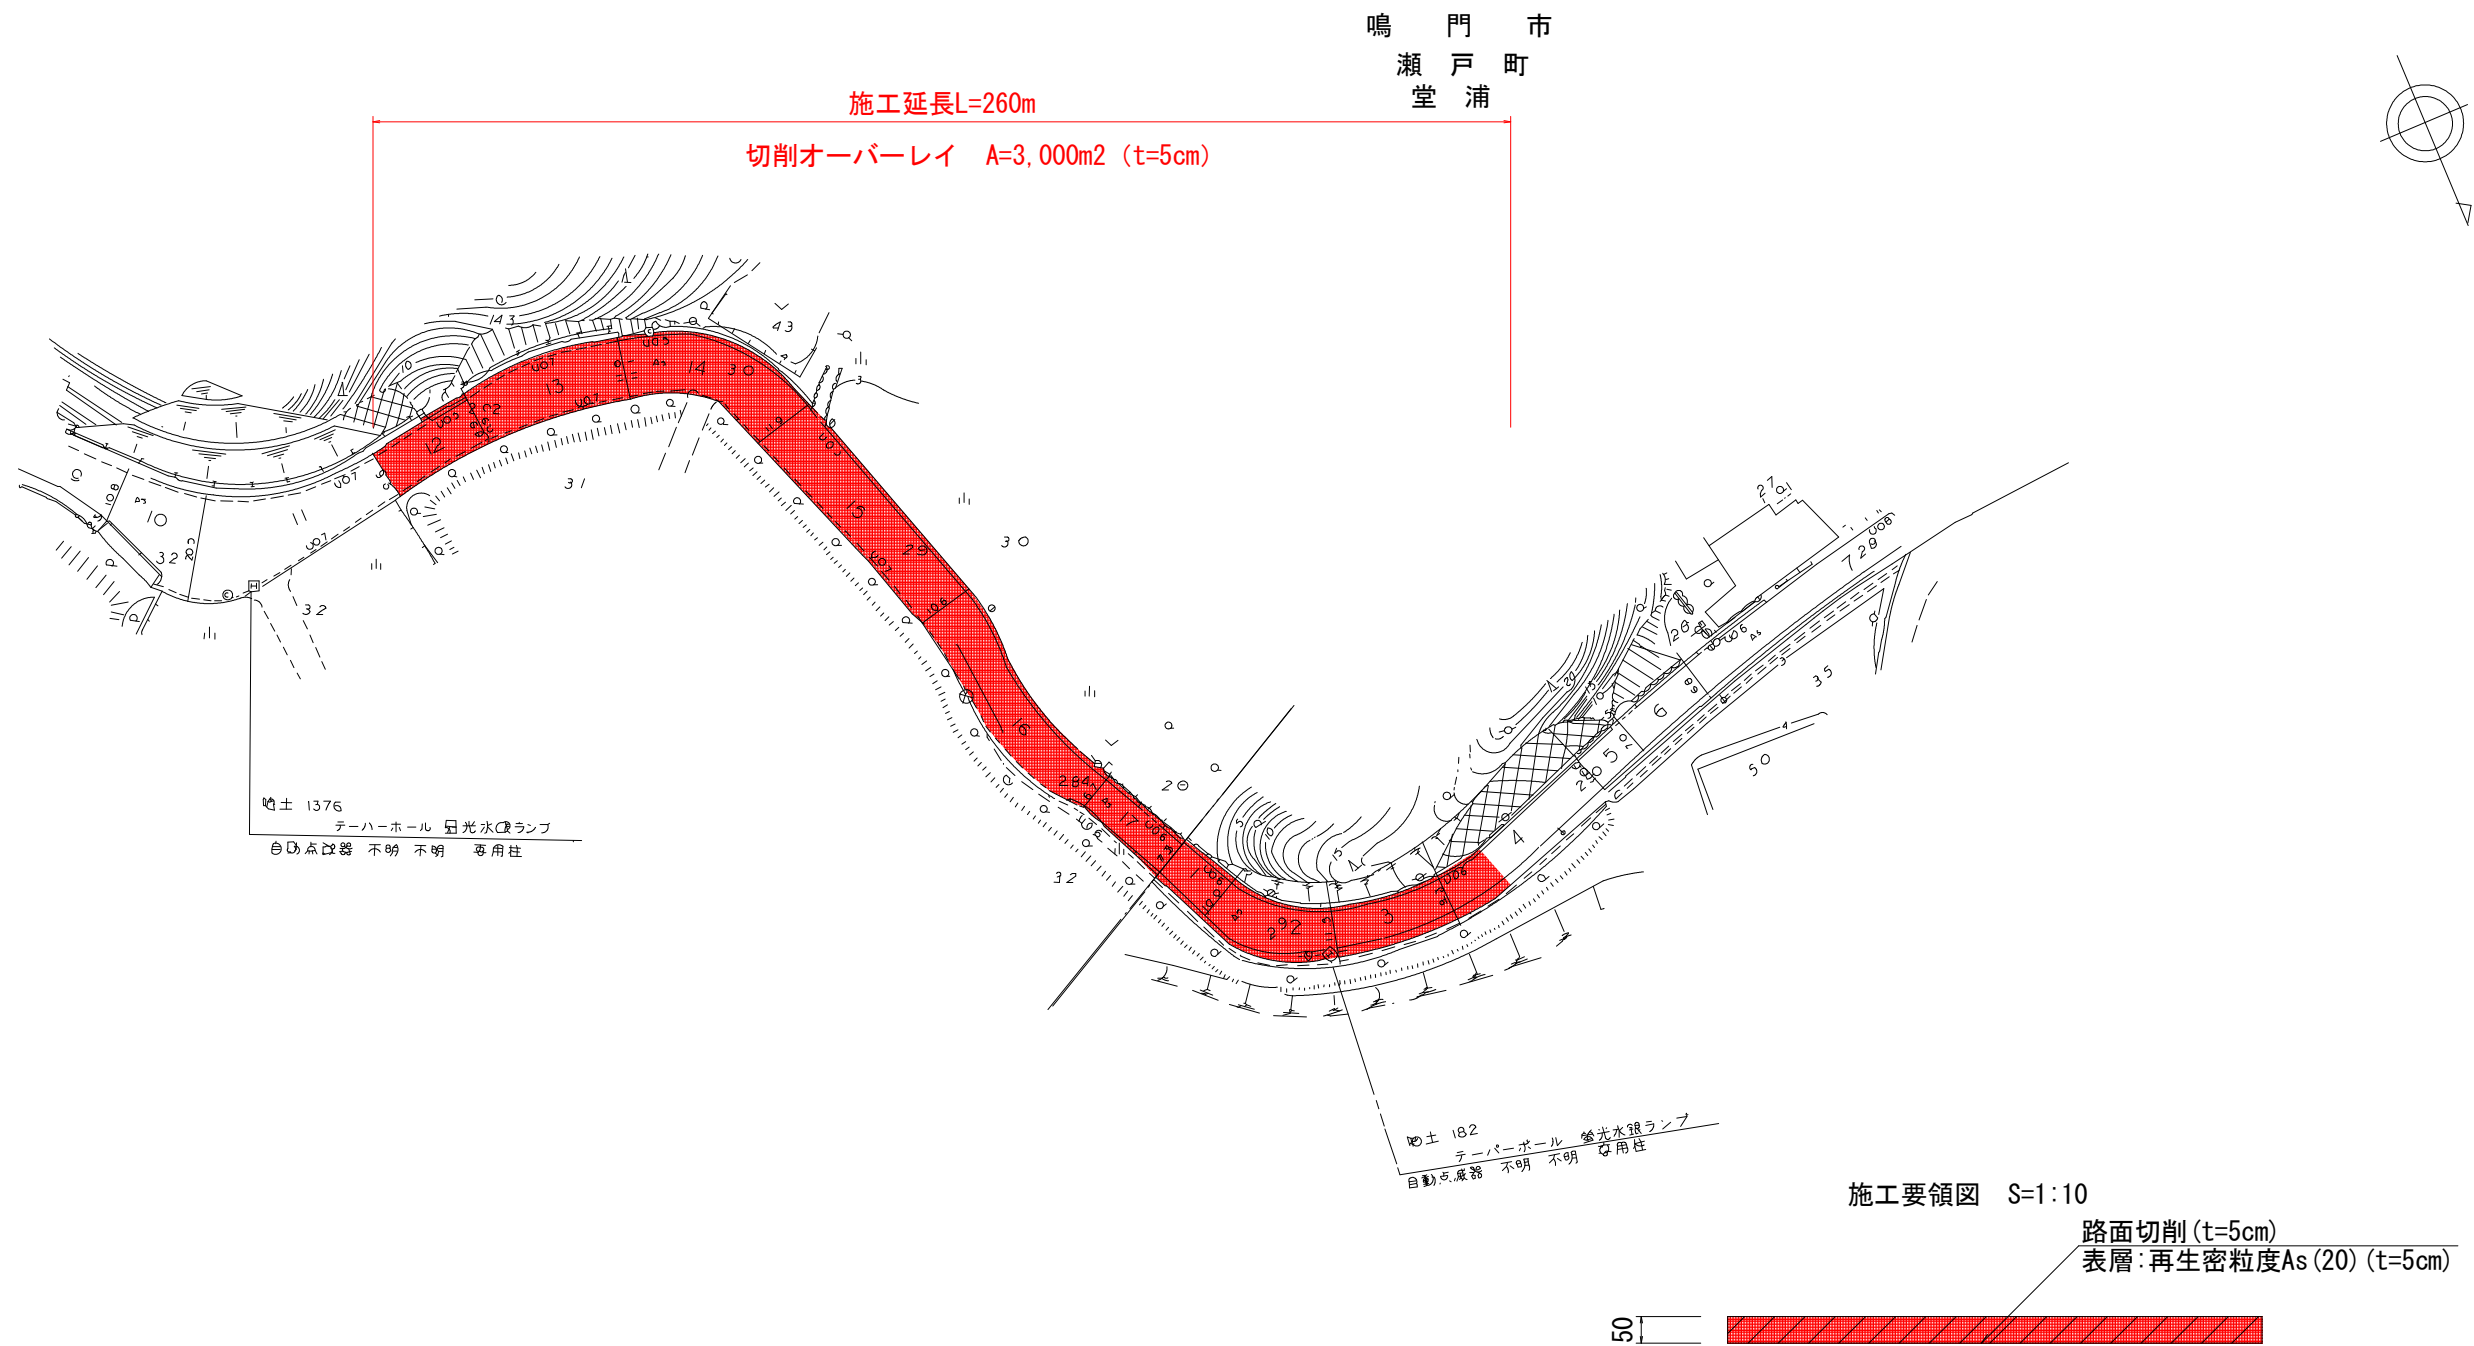

実施設計図面

工事名	R7徳土 亀浦港櫛木線 鳴・瀬戸堂浦 舗装修繕工事 (担い手確保型)			
路線名等	亀浦港櫛木線			
工事箇所	鳴門市瀬戸町堂浦			
図面名	平面図			
縮尺	図示	図面番号	1	/ 1
会社名				
事業者名	徳島県東部県土整備局<徳島>			