
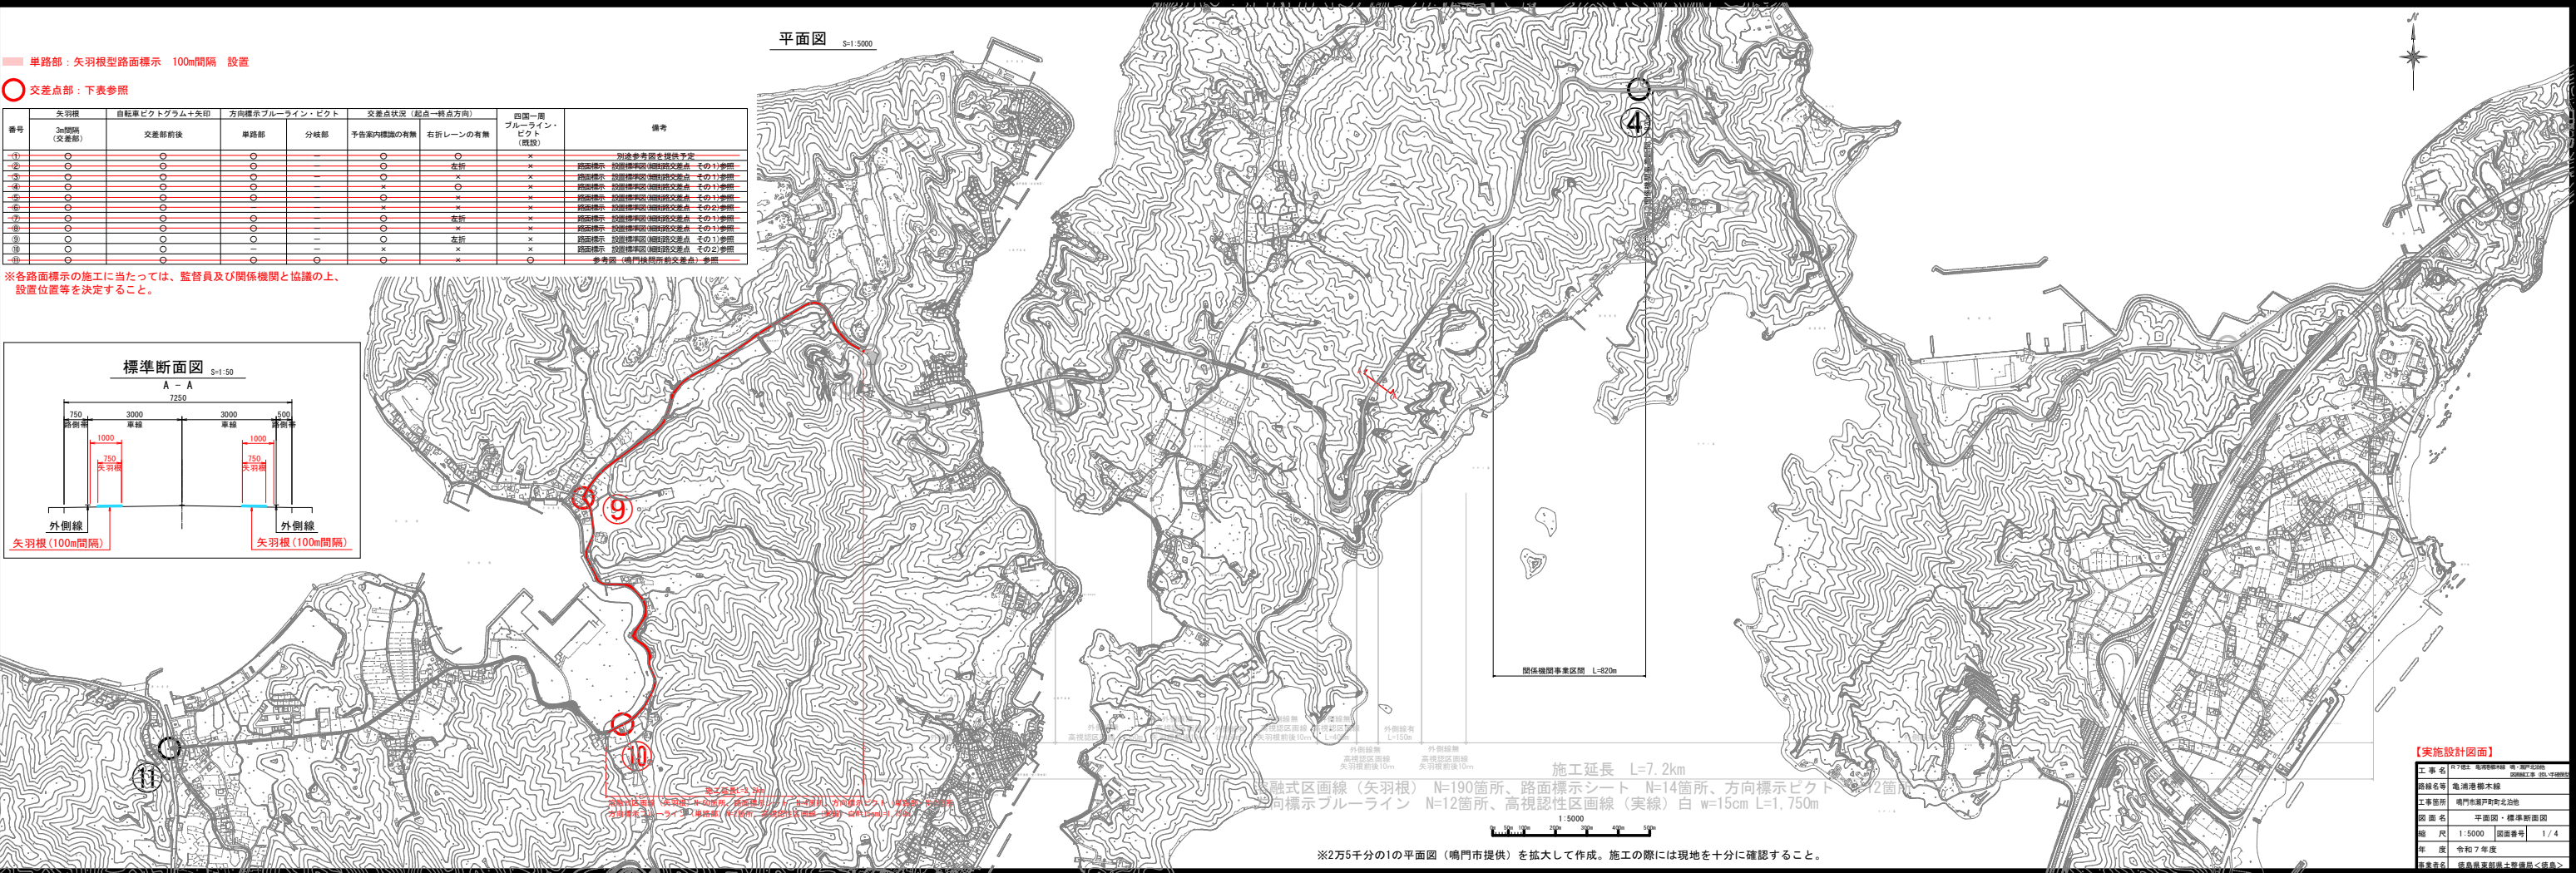


■ 単路部：矢羽根型路面標示 100m間隔 設置

○ 交差点部：下表参照

番号	矢羽根 3m間隔 (交差点部)	自転車ピクトグラム+矢印 交差点部前後	方向標示ブルーライン・ピクト 単路部	分岐部	交差点状況 (記点一般点方向)		前面一層 ブルーライン・ ピクト (既設)	備考
					予各案内標識の有無	右折レーンの有無		
①	○	○	○	—	○	○	×	別添参考図を建設予定
②	○	○	○	—	×	左折	×	路面標示、設置標識区、道路狭小地点、その11参照
③	○	○	○	—	×	×	×	路面標示、設置標識区、道路狭小地点、その11参照
④	○	○	○	—	×	○	×	路面標示、設置標識区、道路狭小地点、その11参照
⑤	○	○	○	—	×	×	×	路面標示、設置標識区、道路狭小地点、その11参照
⑥	○	○	○	—	×	×	×	路面標示、設置標識区、道路狭小地点、その2参照
⑦	○	○	○	—	×	左折	×	路面標示、設置標識区、道路狭小地点、その11参照
⑧	○	○	○	—	×	×	×	路面標示、設置標識区、道路狭小地点、その11参照
⑨	○	○	○	—	×	左折	×	路面標示、設置標識区、道路狭小地点、その11参照
⑩	○	○	○	—	×	×	×	路面標示、設置標識区、道路狭小地点、その2参照
⑪	○	○	○	○	×	×	○	参考図、(鳴門橋間所前交差点)参照

※各路面標示の施工に当たっては、監督員及び関係機関と協議の上、設置位置等を決定すること。

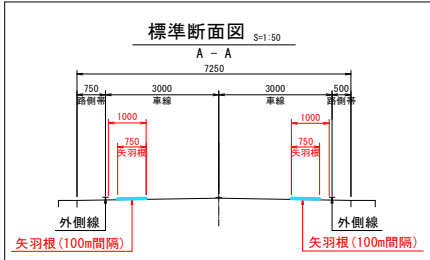


【実施設計図面】


工事名	R78号 鳴門橋間所前交差点
路線名等	鳴門橋間所前交差点
工事箇所	鳴門市瀬戸町北泊地
図面名	平面図、標準断面図
縮尺	1:5000 図面番号 1/4
年度	令和7年度
作成者	徳島県建設部土木部建設課

路面標示 一般図 S=1:20


矢羽根型路面標示

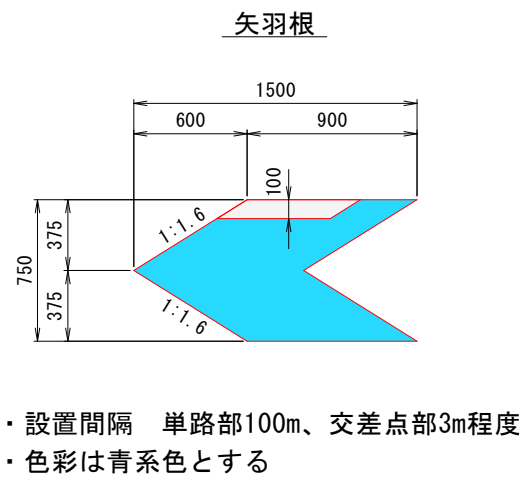

自転車ピクトグラム+矢印

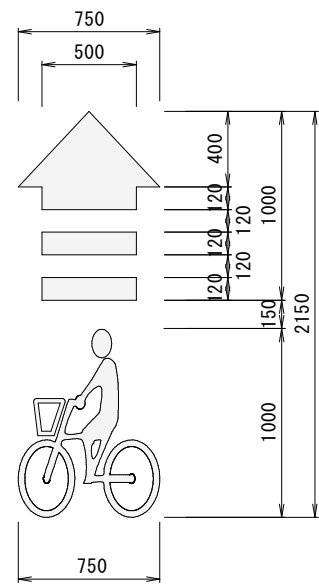

方向標示ブルーライン・ピクト

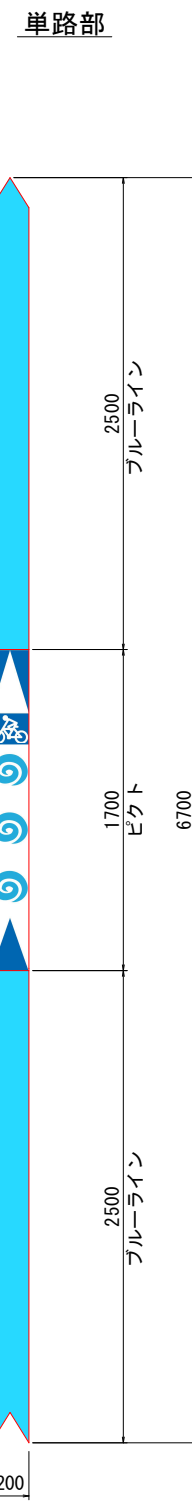

【実施設計図面】


工事名	R7徳土 亀浦港櫛木線 鳴・瀬戸北泊他 区画線工事 (担い手確保型)		
路線名等	亀浦港櫛木線		
工事箇所	鳴門市瀬戸町北泊他		
図面名	路面標示 一般図		
縮尺	1:20	図面番号	2 / 4
年度	令和7年度		
事業者名	徳島県東部県土整備局<徳島>		

路面標示 設置標準図(単路部) S=1:50


矢羽根型路面標示

歩道無し、外側線有り

断面図

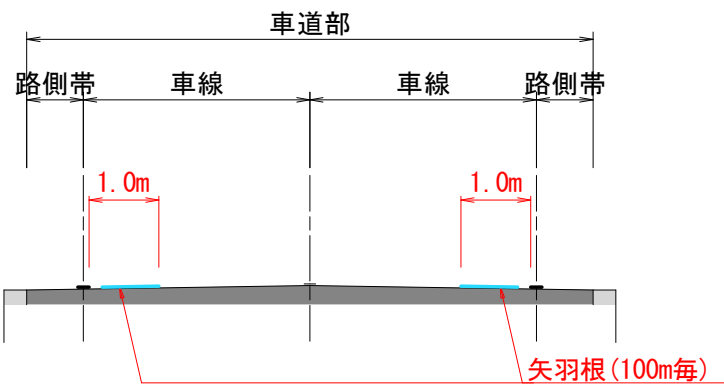


平面図

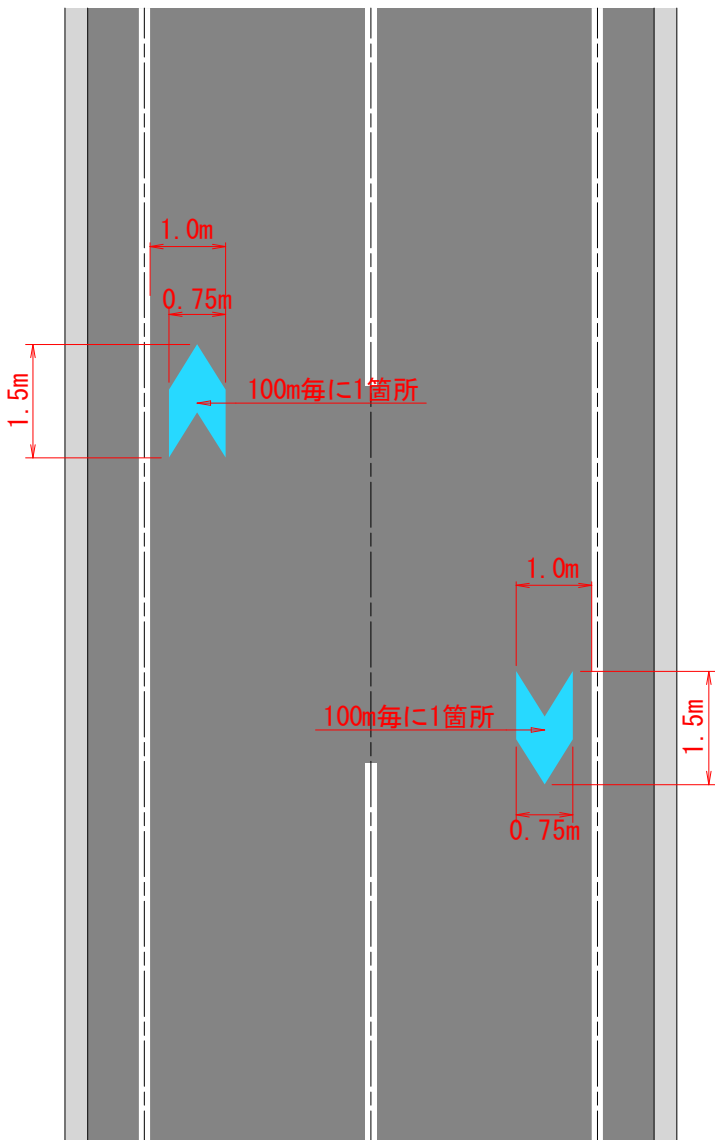

【実施設計図面】

工事名	R7徳土 亀浦港櫛木線 鳴・瀬戸北泊他 区画線工事 (担い手確保型)		
路線名等	亀浦港櫛木線		
工事箇所	鳴門市瀬戸町北泊他		
図面名	路面標示 設置標準図(単路部)		
縮尺	1:50	図面番号	3 / 4
年度	令和7年度		
事業者名	徳島県東部県土整備局<徳島>		

路面標示 設置標準図(細街路交差点 その1) S=1:150
矢羽根型路面標示、自転車ピクトグラム+矢印、方向標示ブルーライン・ピクト

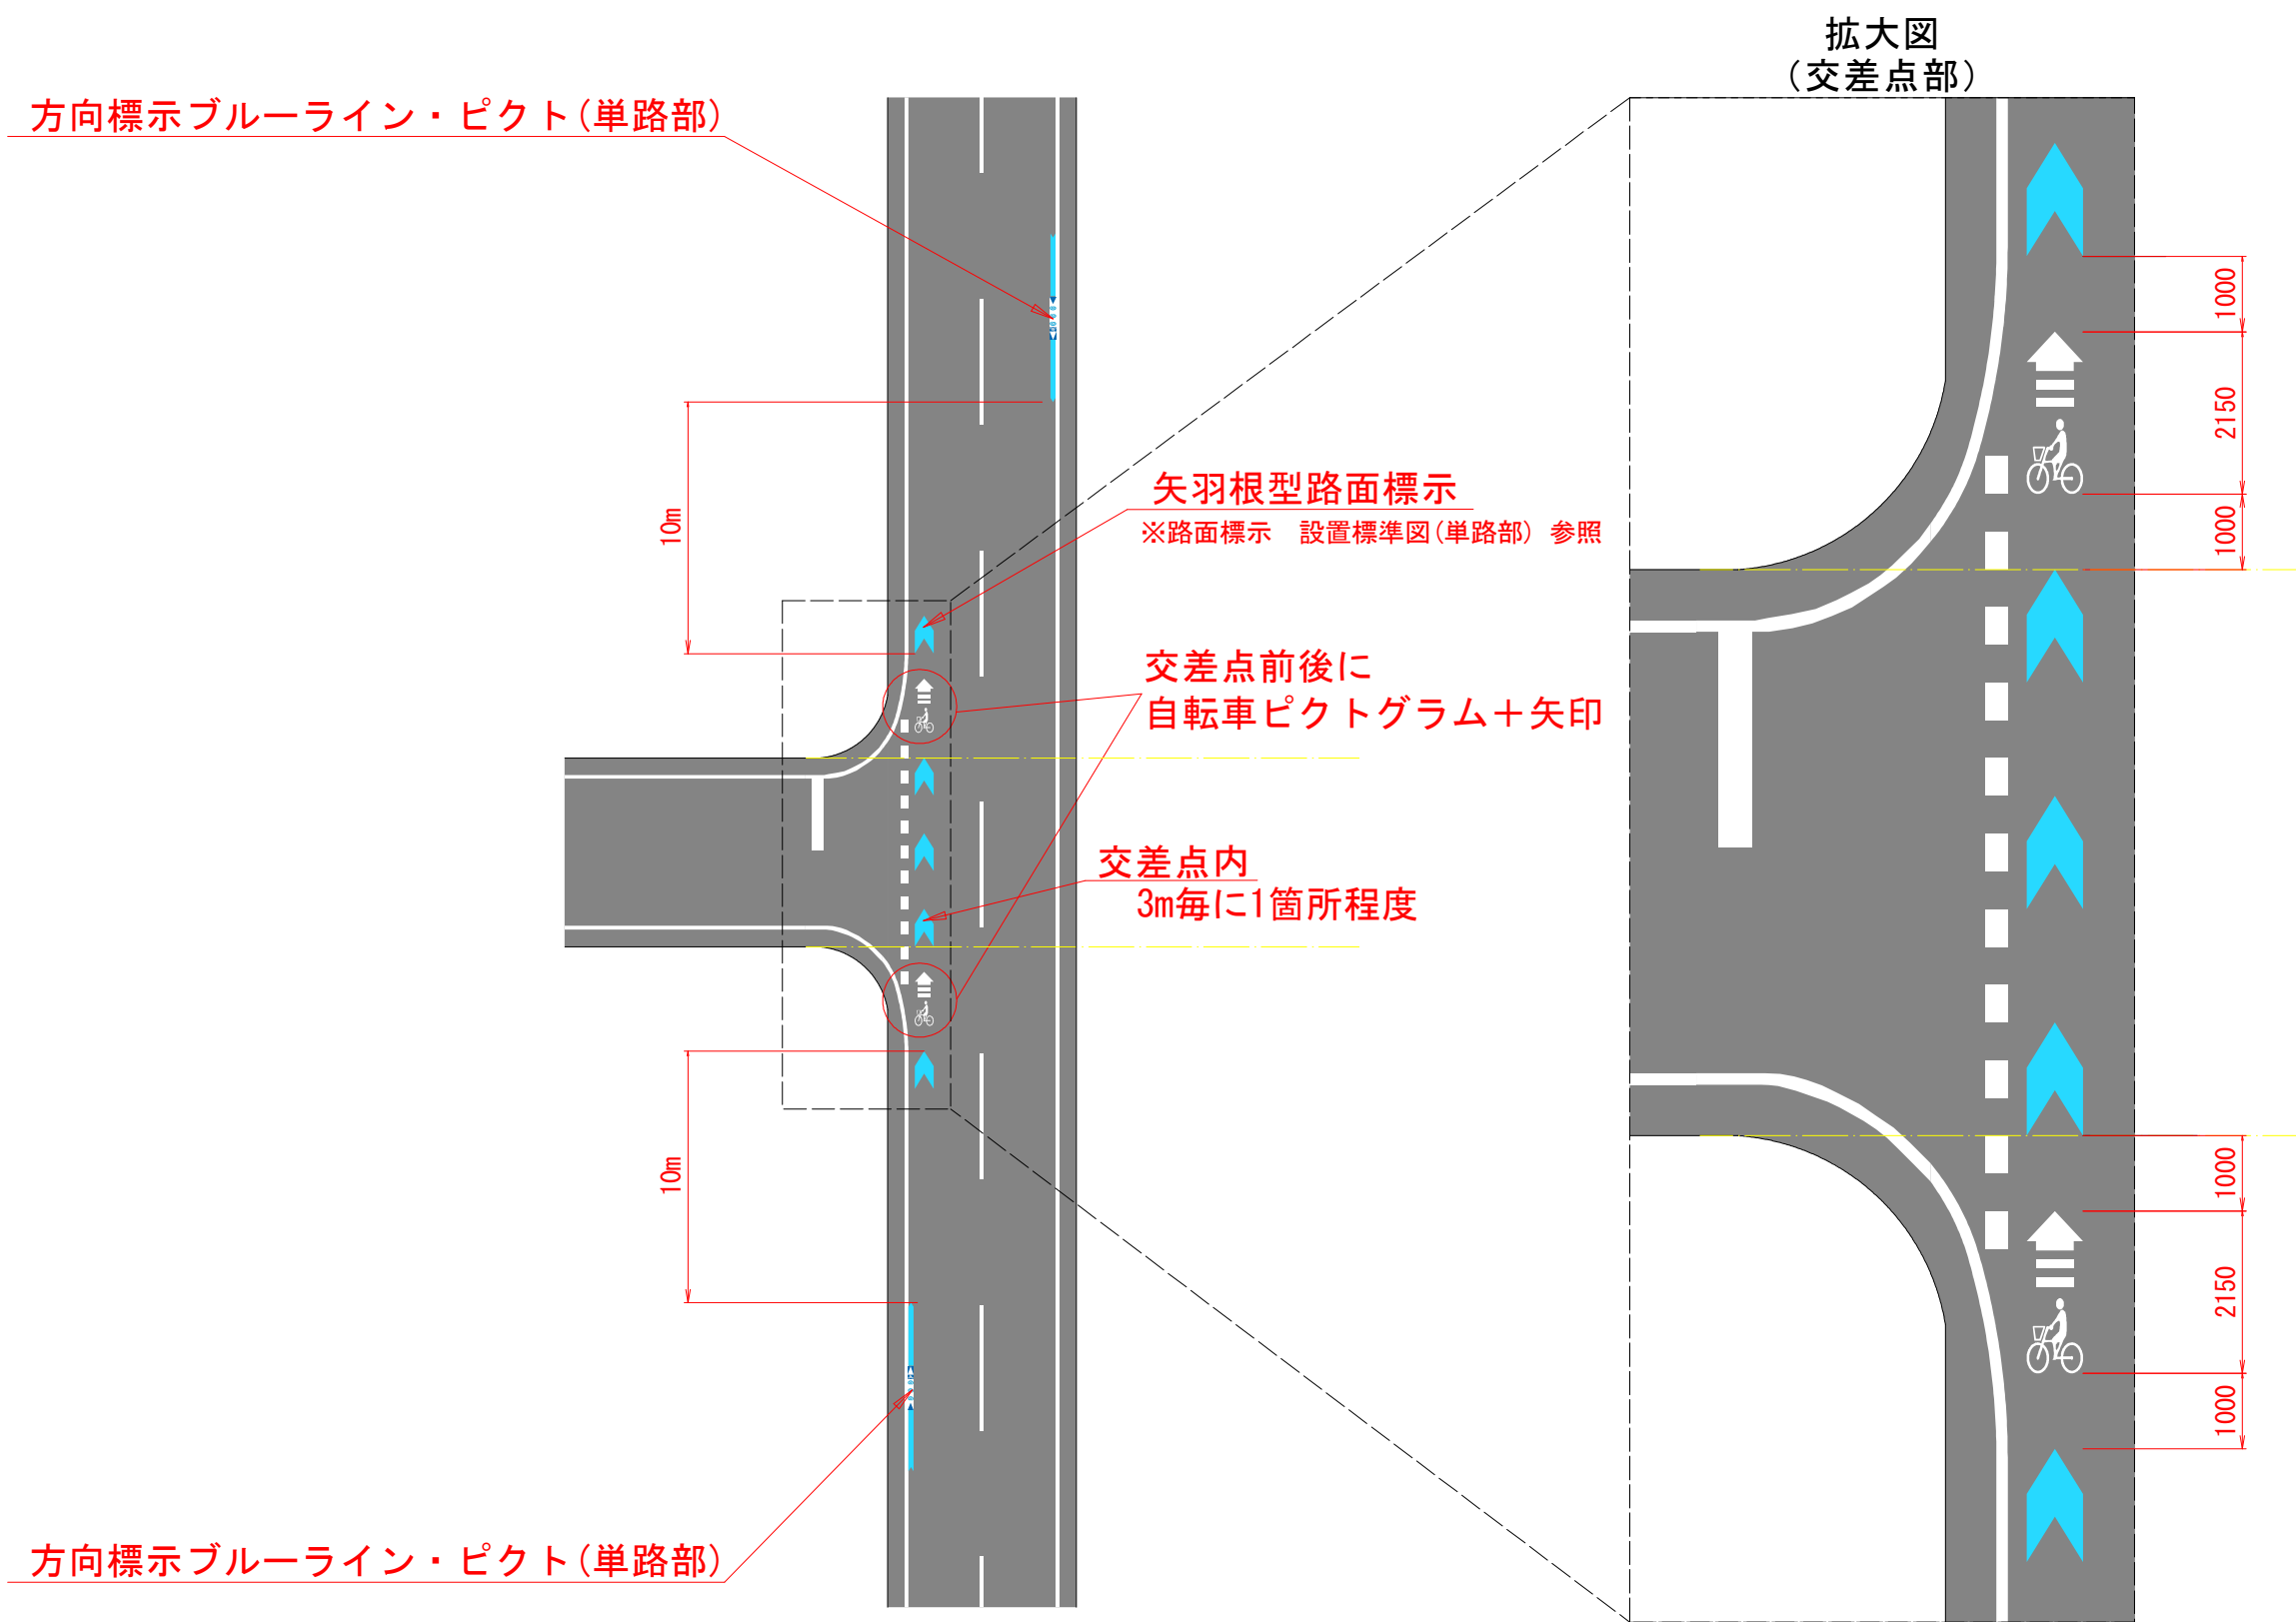

【実施設計図面】

工事名	R7徳土 亀浦港榎木線 鳴・瀬戸北泊他 区画線工事(担い手確保型)		
路線名等	亀浦港榎木線		
工事箇所	鳴門市瀬戸町北泊他		
図面名	路面標示 設置標準図 (細街路交差点 その1)		
縮尺	1:150	図面番号	4/4
年度	令和7年度		
事業者名	徳島県東部県土整備局<徳島>		