


平面図 S=1:250

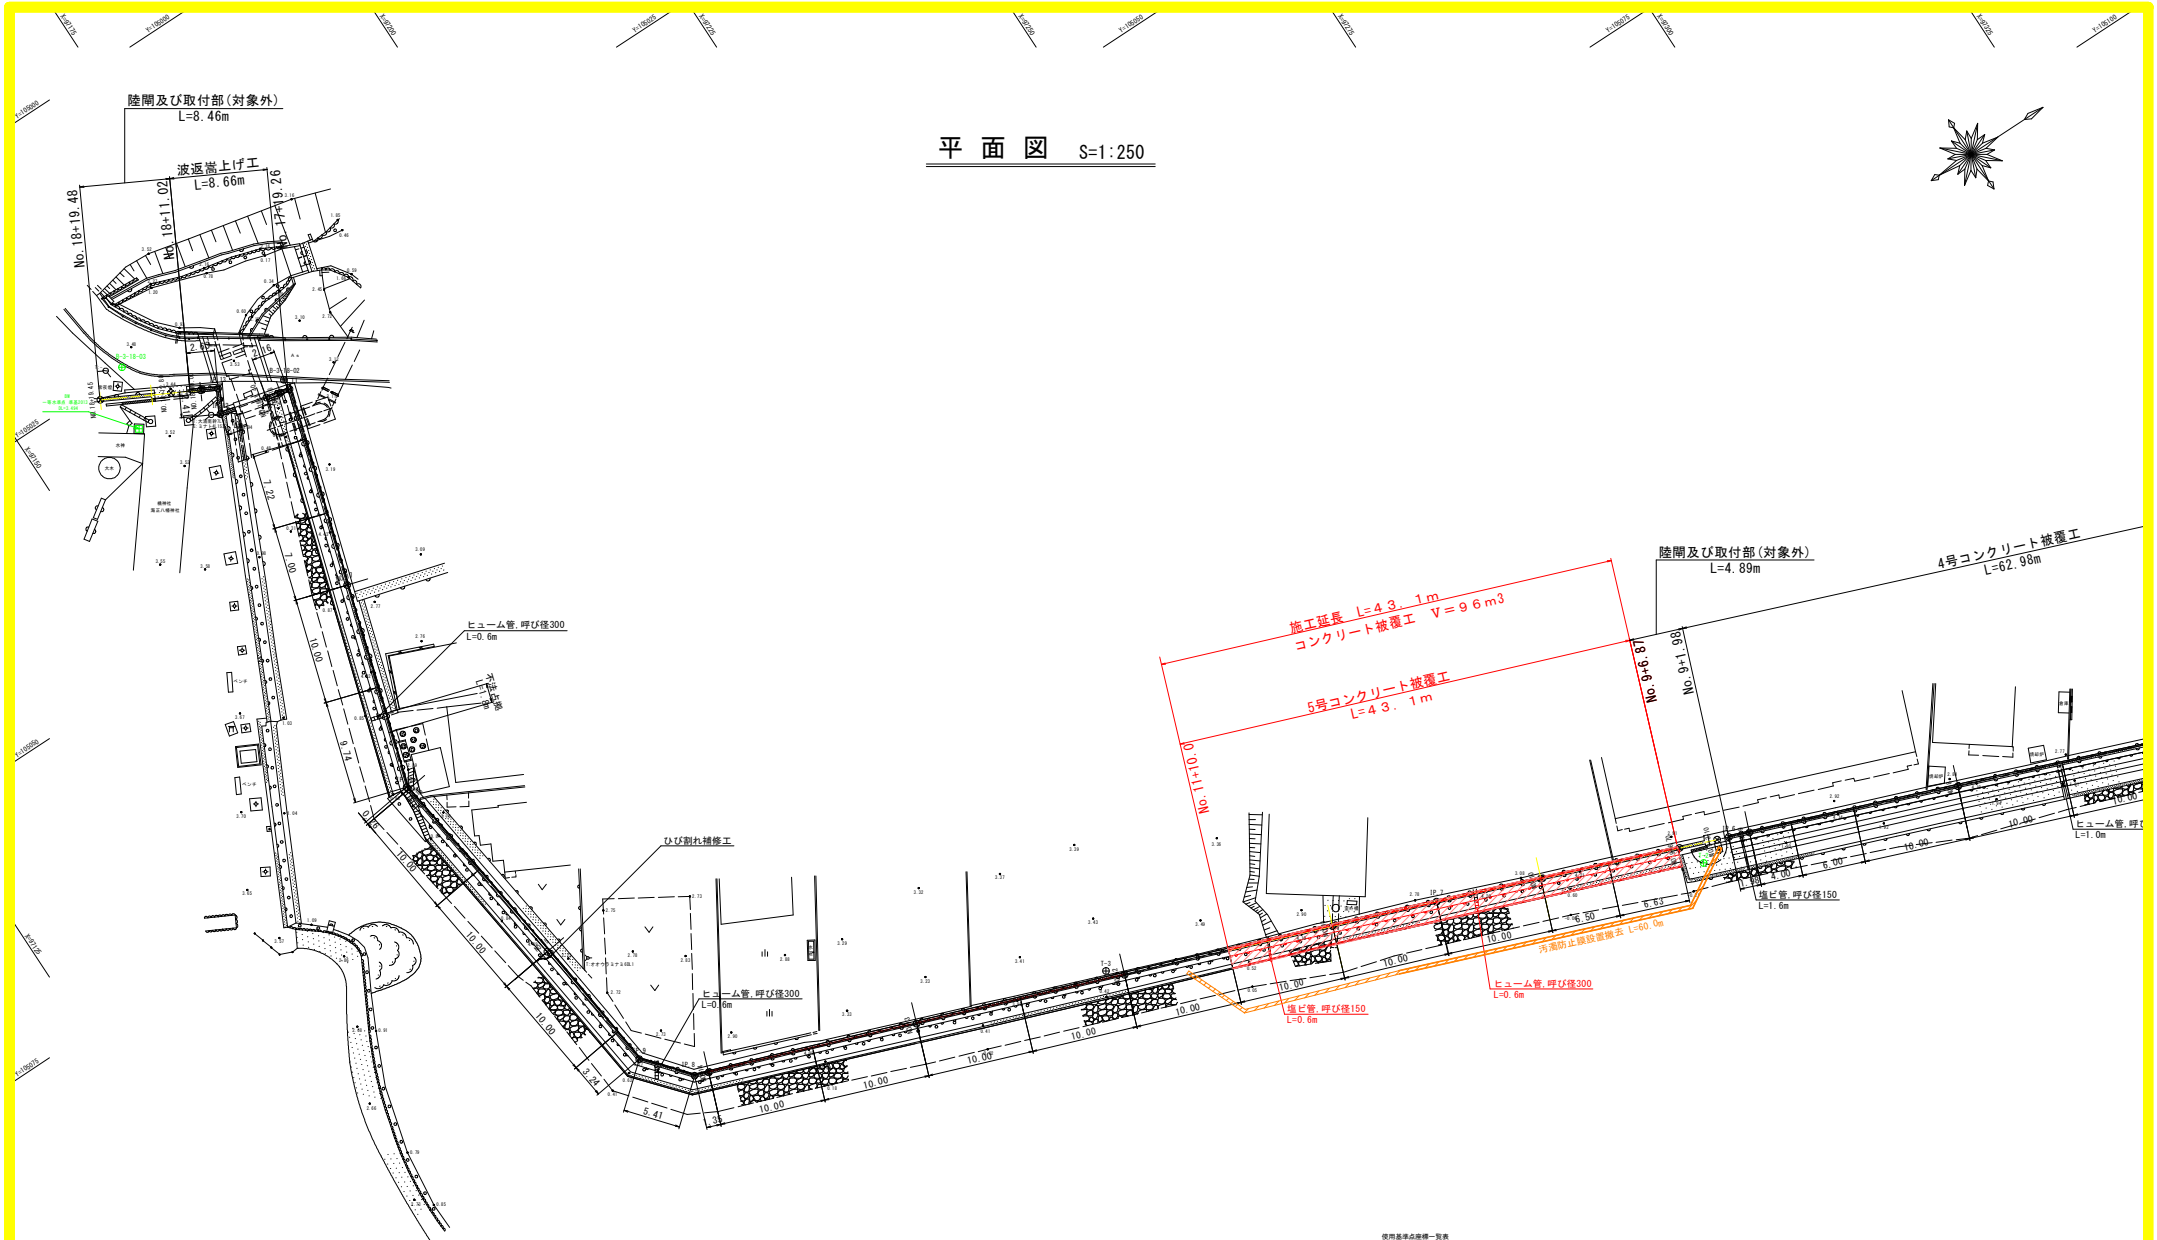

使用基準点座標一覧表


点 名	X座標	Y座標	Z座標
B-3-18-02	91401.813	100122.587	1.811
B-3-17-01	91292.715	100141.788	1.818
B-3-18-03	91174.025	100102.547	2.487
B-3-18-05	91161.993	100024.654	3.527

4級基準点座標一覧表

点 名	X座標	Y座標	Z座標
I-1	91757.003	100193.021	1.885
I-2	91265.348	100144.893	1.193
I-3	91208.917	100122.483	3.485
I-4	91745.489	100119.178	2.847

実施設計図面	
工 事 名	R7阿土 橋港海岸（橋西地区） 阿南・橋 護岸工事（担い手確保型）
路 線 名	橋港海岸（橋西地区）
業務箇所	阿南市橋町大浦
図 面 名	平 面 図
縮 尺	1:250
図面番号	1 / 5
会 社 名	
事業者名	徳島県南部総合振興局 阿南庁舎



縦断図 H=1:250 V=1:100

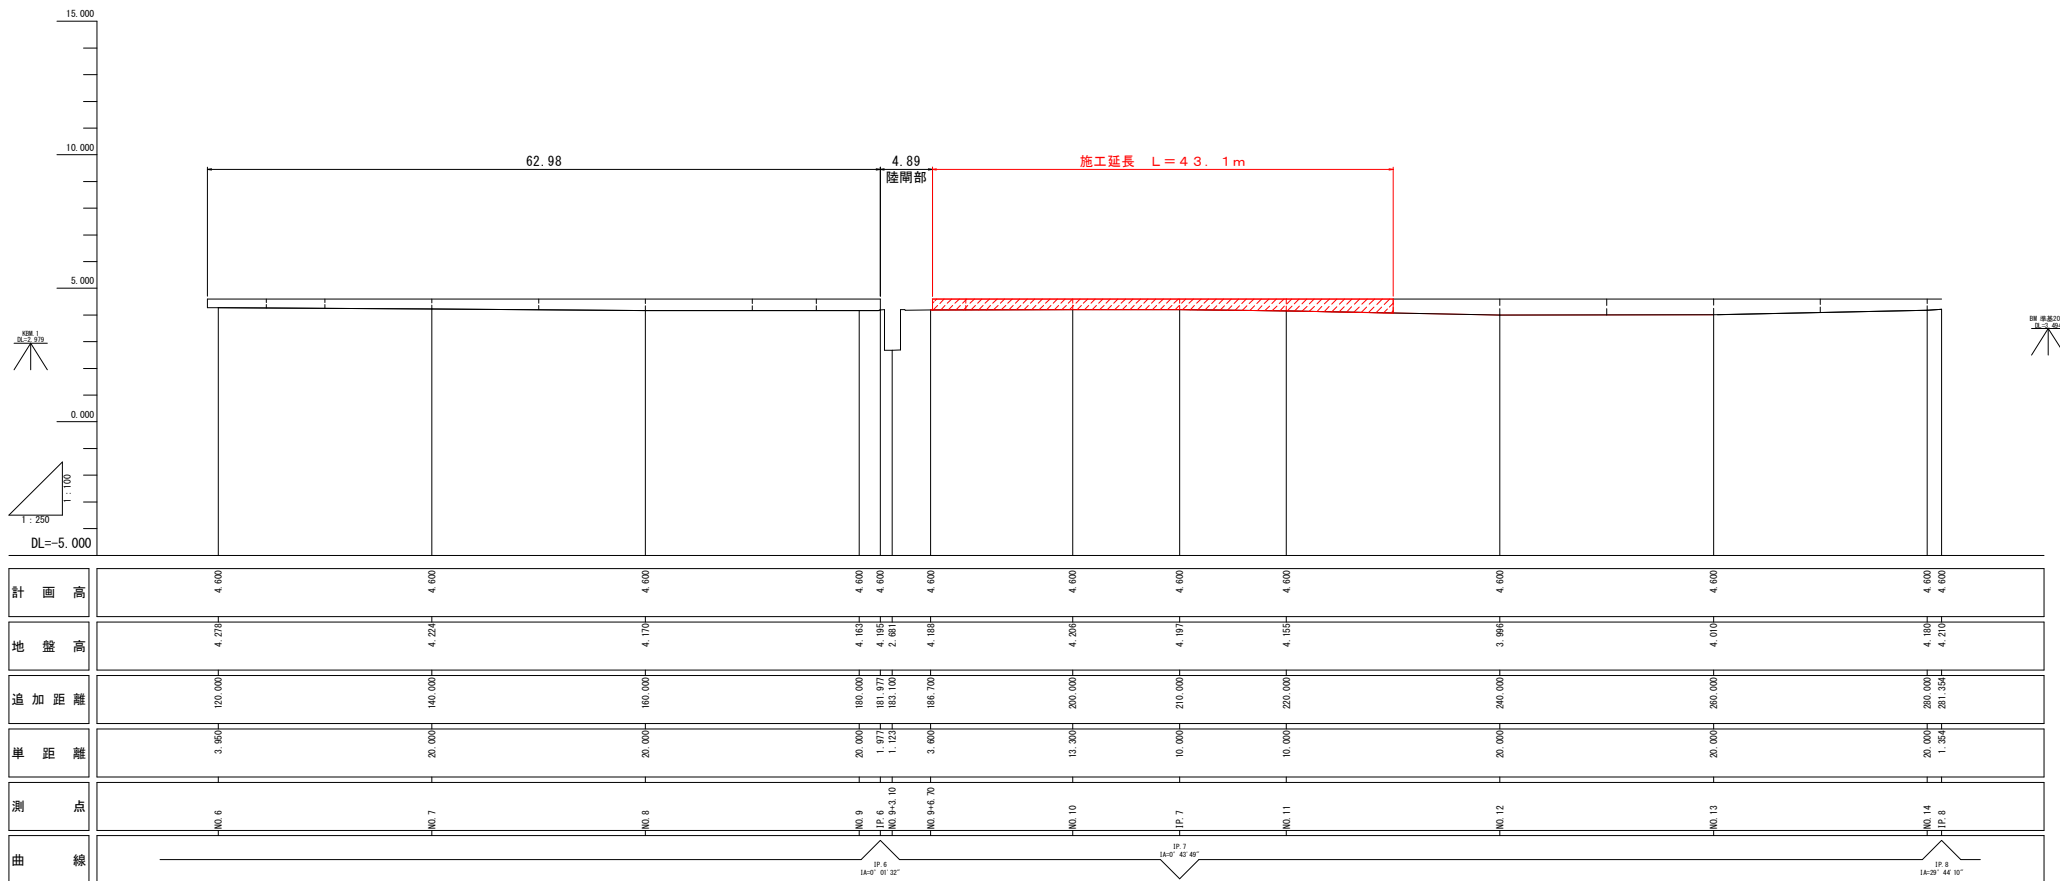

実施設計図面			
工 事 名	R7阿土 横港海岸（横西地区） 阿南・横 護岸工事（型型手塗保型）		
路 線 名	横港海岸（横西地区）		
業務箇所	阿南市横町大地区		
図 面 名	縦 断 図		
縮 尺	H=1:250 V=1:100	図面番号	2 / 5
会 社 名			
事業者名	徳島県南部総合農林局 阿南庁舎		

標準断面図







S=1:50

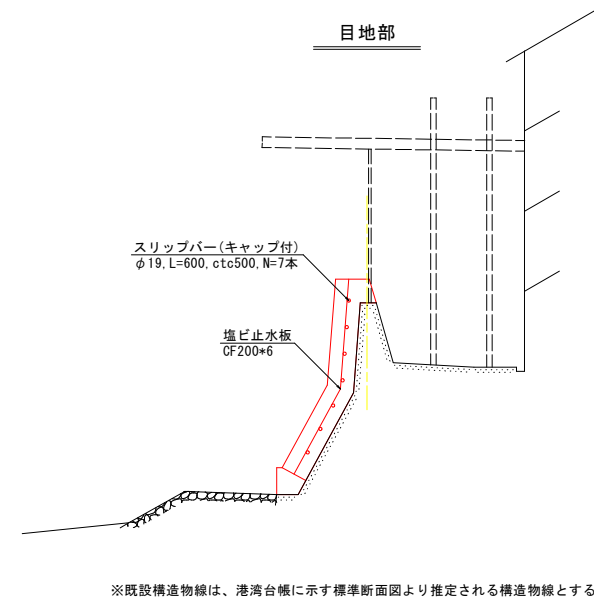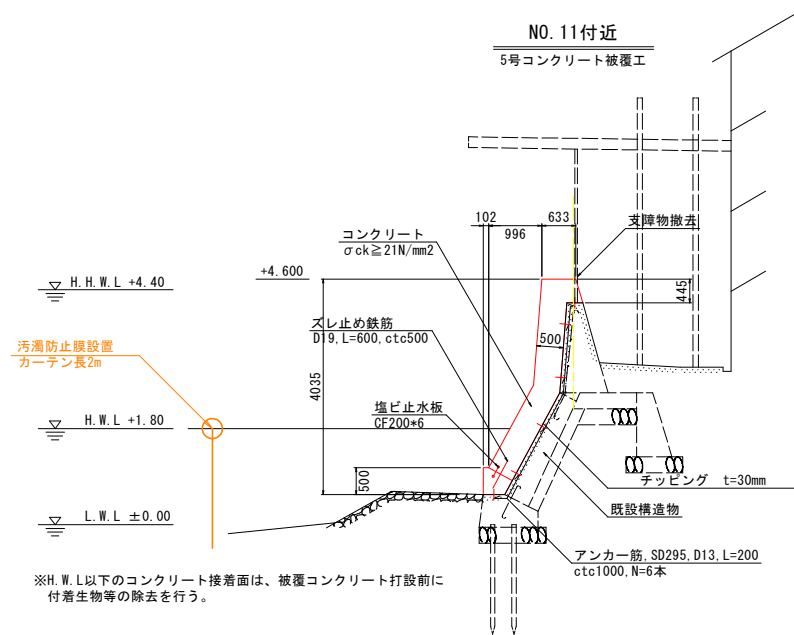

実施設計図面

工事名	R7阿土 橋港海岸（橋西地区） 阿南・橋 護岸工事（担い手確保型）		
路線名	橋港海岸（橋西地区）		
業務箇所	阿南市横町大浦		
図面名	標準断面図		
縮尺	1:50	図面番号	3 / 5
会社名			
事業者名	徳島県南部総合振興局 阿南庁舎		


横断図（１） S=1:100

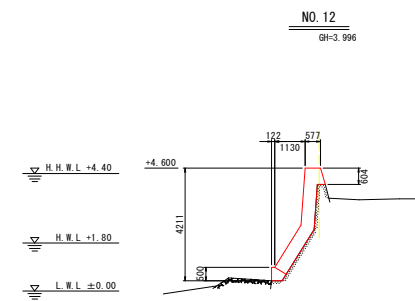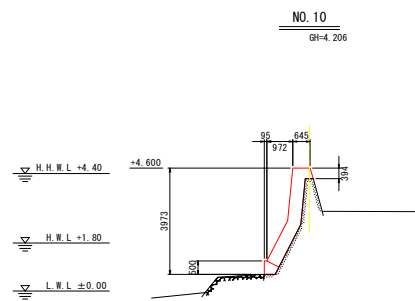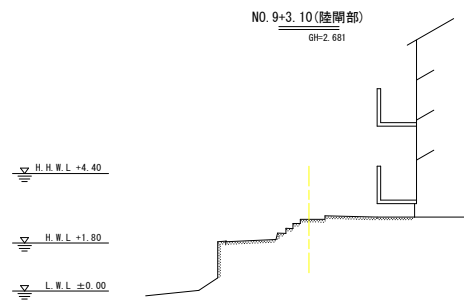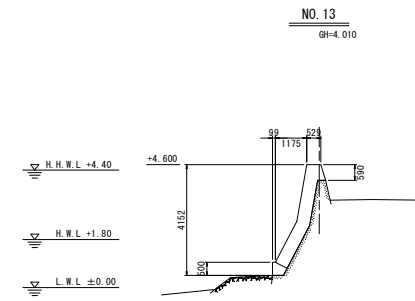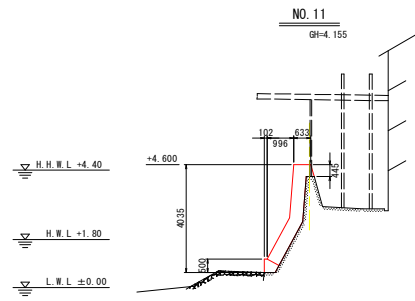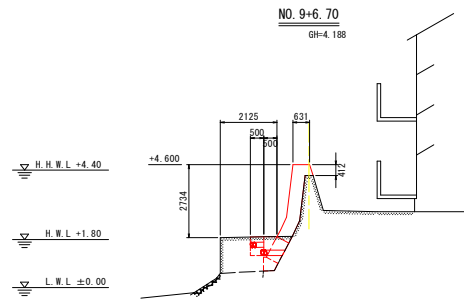


実施設計図面

工事名	R7阿土 横港海岸（横西地区） 阿南・横 護岸工事（担い手確保型）		
路線名	横港海岸（横西地区）		
業務箇所	阿南市横町大浦		
図面名	横断図（１）		
縮尺	1:100	図面番号	4 / 5
会社名			
事業者名	徳島県南部総合振興局 阿南庁舎		


土工横断面図 S=1:100

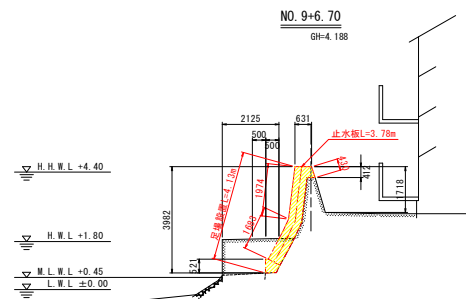


コンクリート	2.18
コンクリート取返し	0.00
床面	0.00
埋戻し	0.00
テッピング	4.49

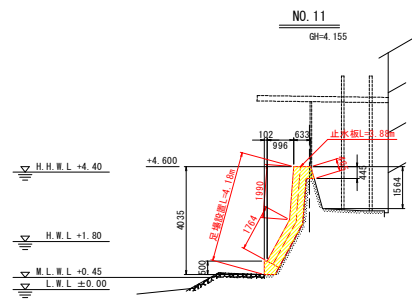


コンクリート	2.24
コンクリート取返し	0.00
床面	0.00
埋戻し	0.00
テッピング	4.56

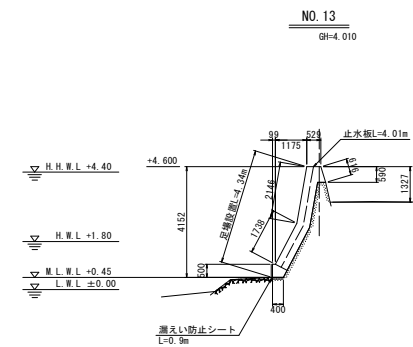


コンクリート	2.30
コンクリート取返し	0.00
床面	0.00
埋戻し	0.00
テッピング	4.53

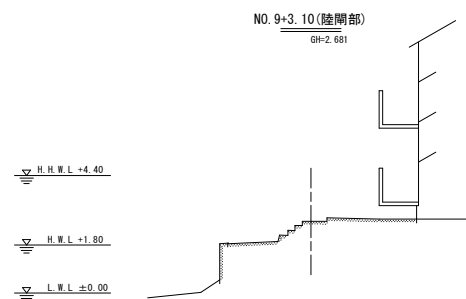

コンクリート	2.18
コンクリート取返し	0.00
床面	0.00
埋戻し	0.00
テッピング	4.52

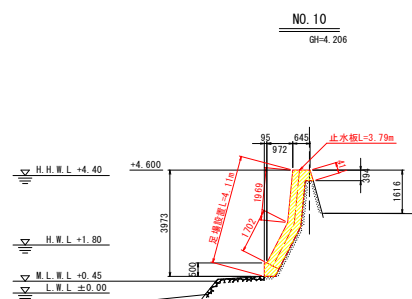

コンクリート	2.18
コンクリート取返し	0.00
床面	0.00
埋戻し	0.00
テッピング	4.52

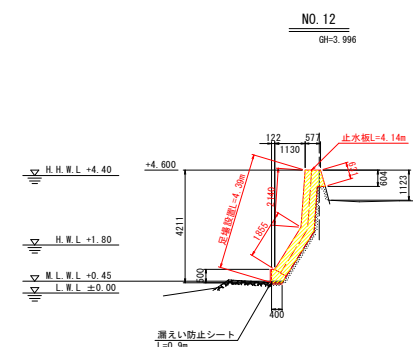

コンクリート	2.38
コンクリート取返し	0.00
床面	0.00
埋戻し	0.00
テッピング	4.65

実施設計図面

工事名	R7阿土 橋港海岸（橋西地区） 阿南・橋 護岸工事（担い手護岸型）
路線名	橋港海岸（橋西地区）
業務箇所	阿南市橋町大浦
図面名	土工横断面図
縮尺	1:100 図面番号 5 / 5
会社名	
事業者名	徳島県南部総合振興局 阿南庁舎