



平面図  
1:2500

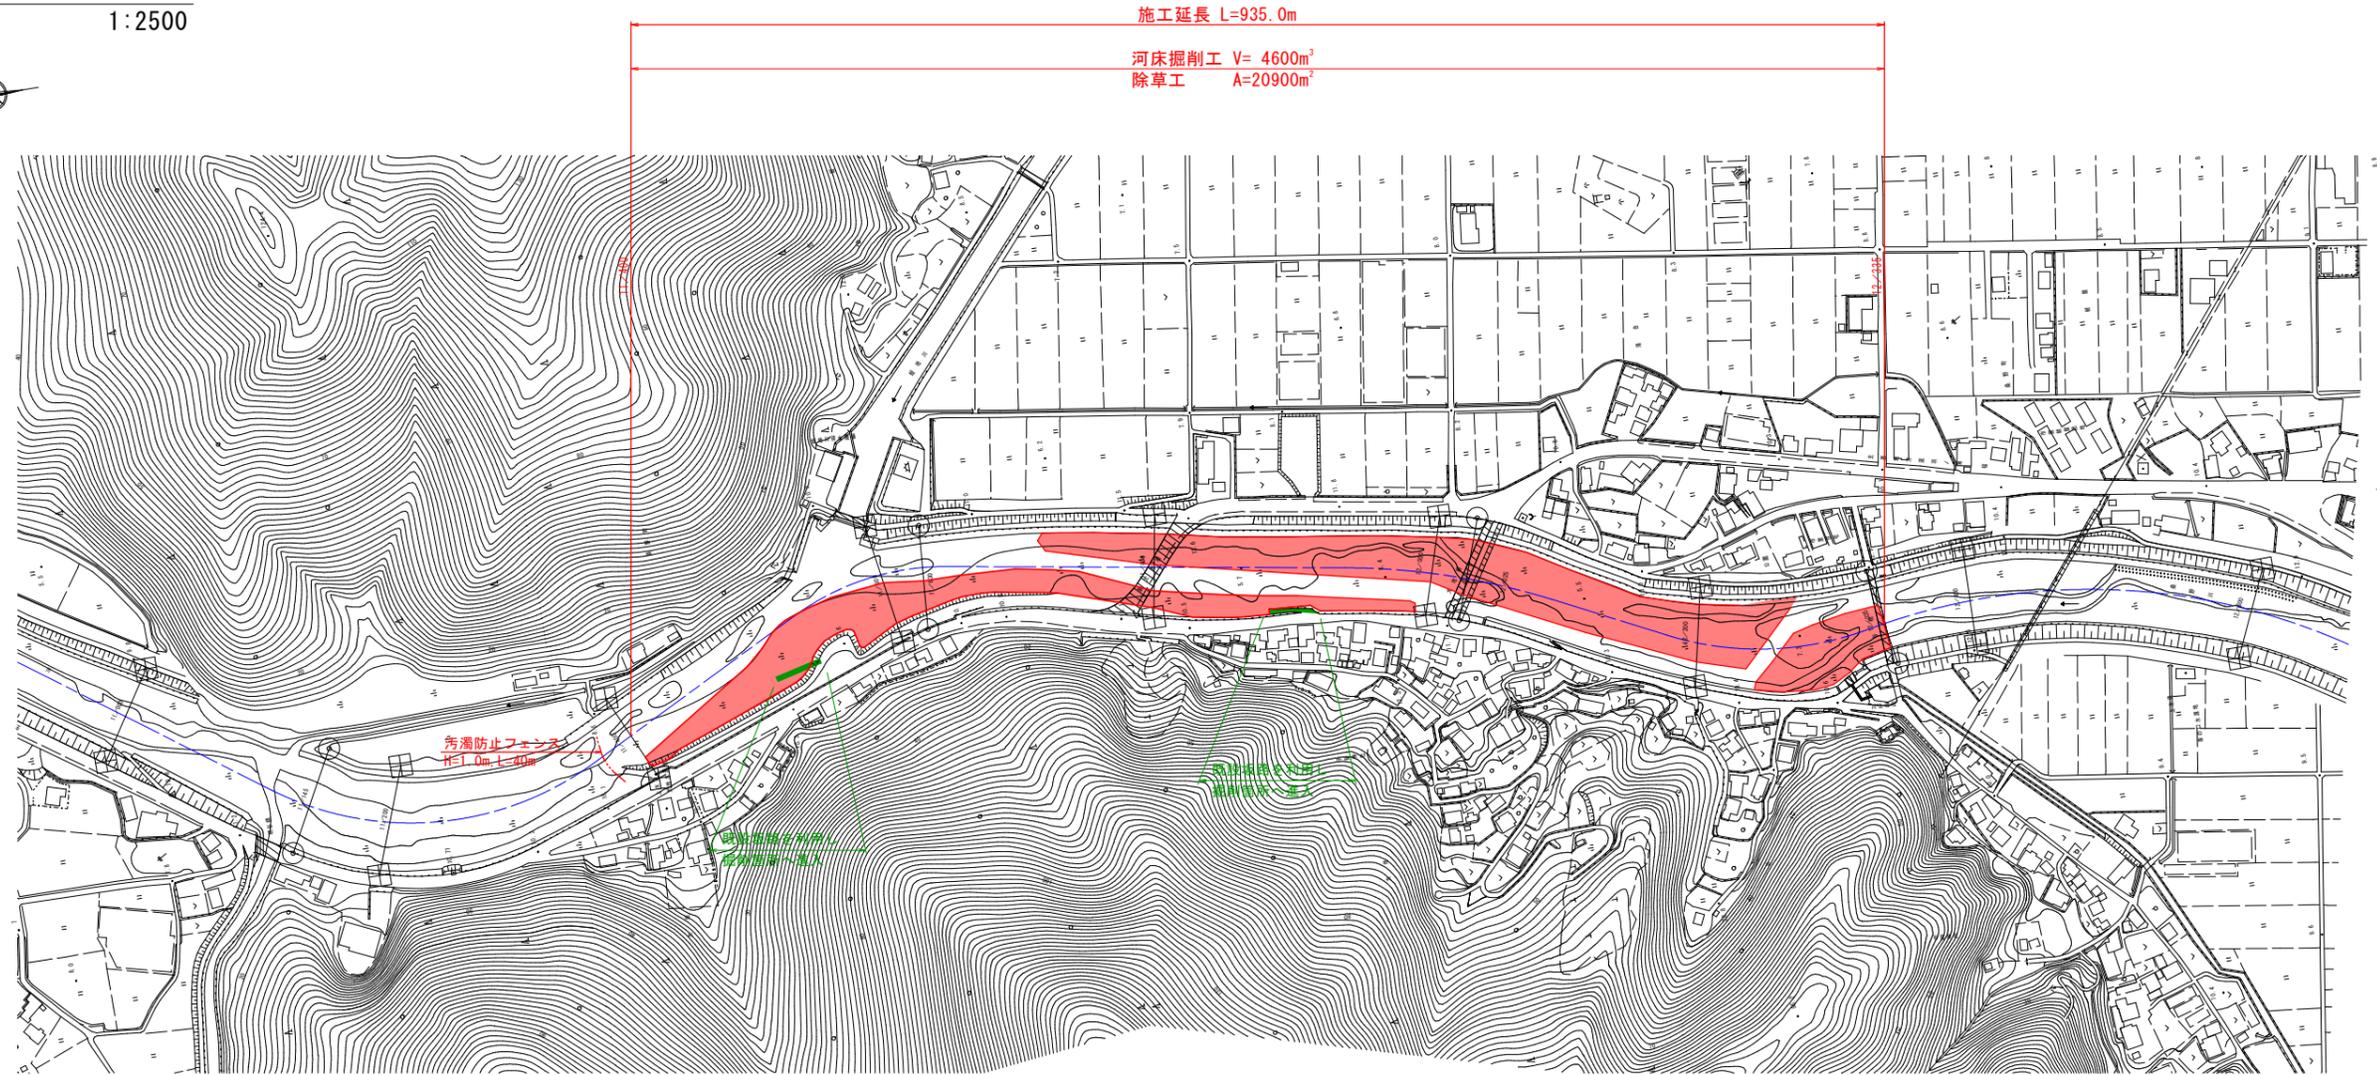

※赤色着色部については、河床掘削及び除草を含めた概略作業範囲を示す。

標準断面図  
1:200



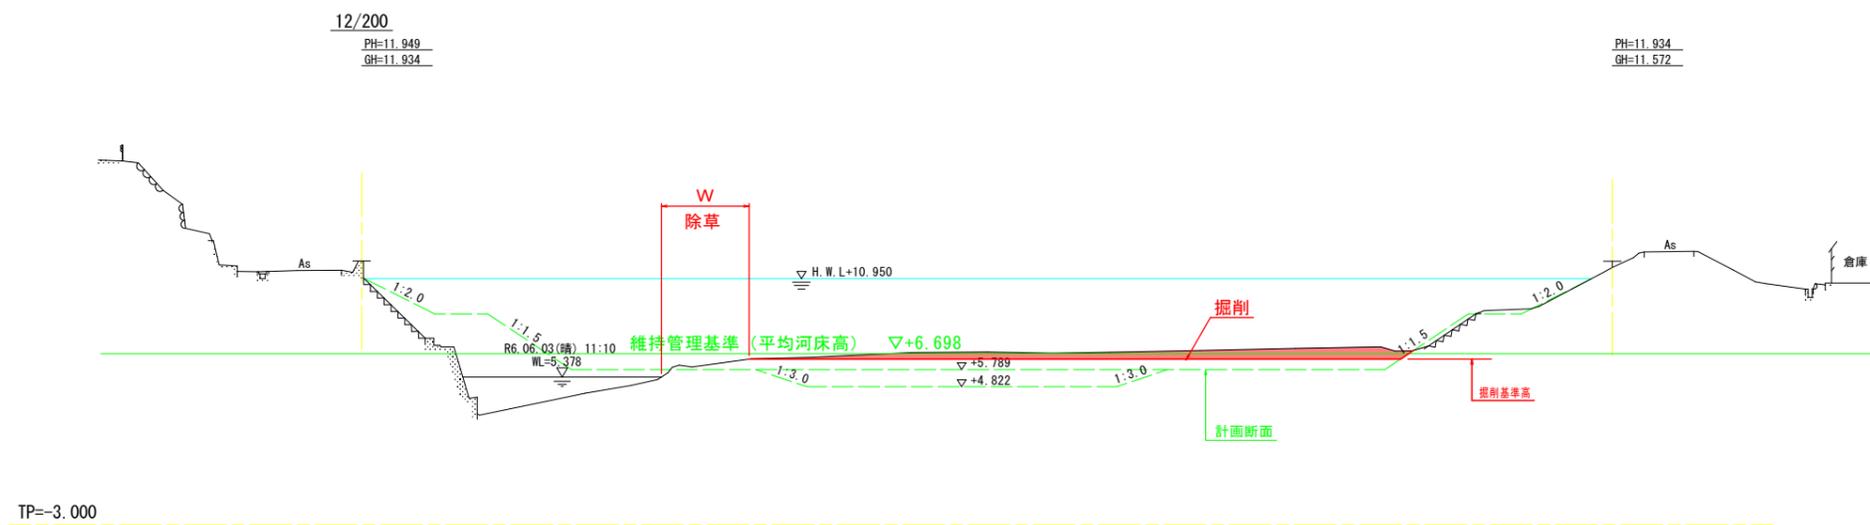


当初設計図面

|      |                              |      |       |
|------|------------------------------|------|-------|
| 業務名  | R7阿土 桑野川 阿南・桑野 河川工事 (担い手確保型) |      |       |
| 路線名等 | 桑野川                          |      |       |
| 業務箇所 | 阿南市桑野町大地                     |      |       |
| 図面名  | 平面図、標準断面図                    |      |       |
| 縮尺   | 図示                           | 図面番号 | 1 / 4 |
| 会社名  |                              |      |       |
| 事業者名 | 徳島県南部総合県民局県土整備部 (阿南)         |      |       |

# 横断面図 (1)

1:200

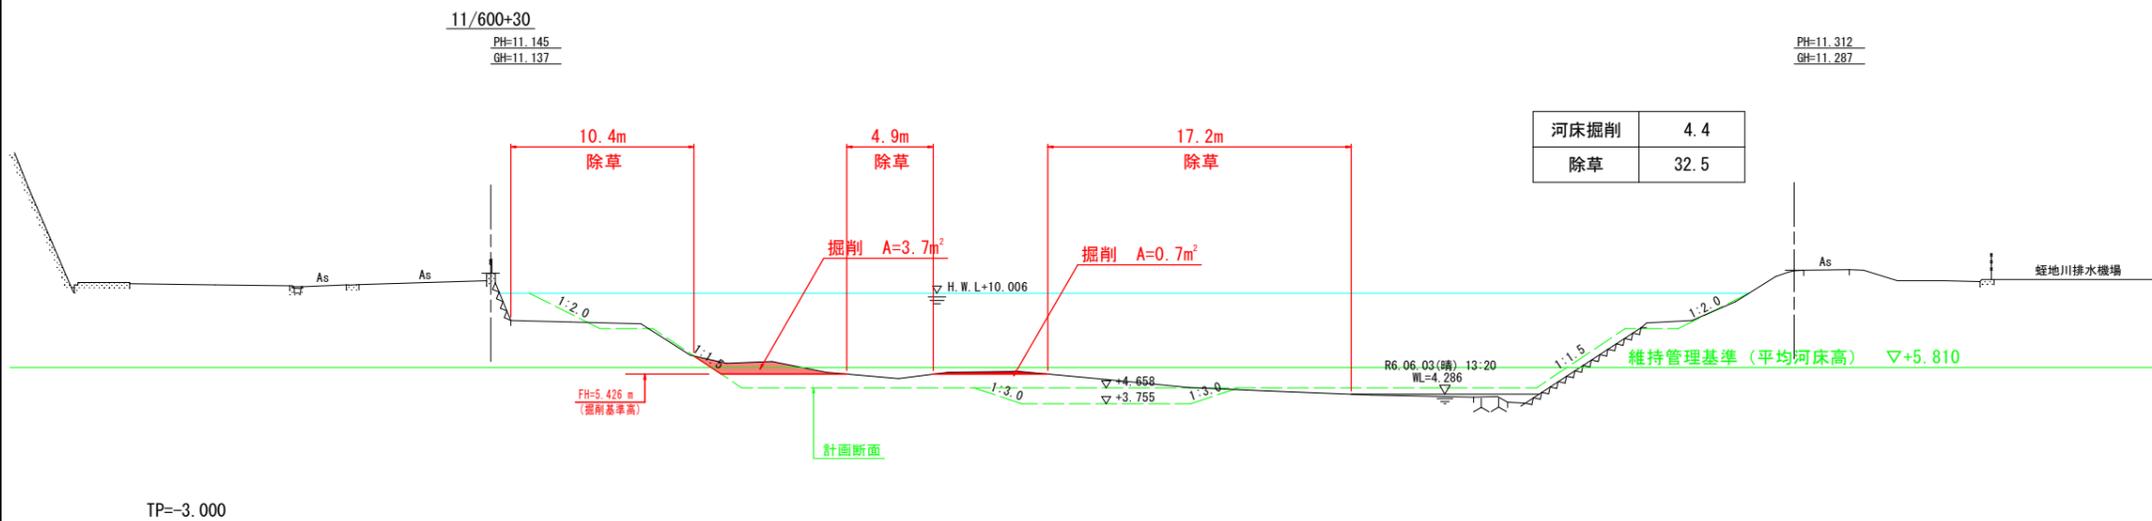
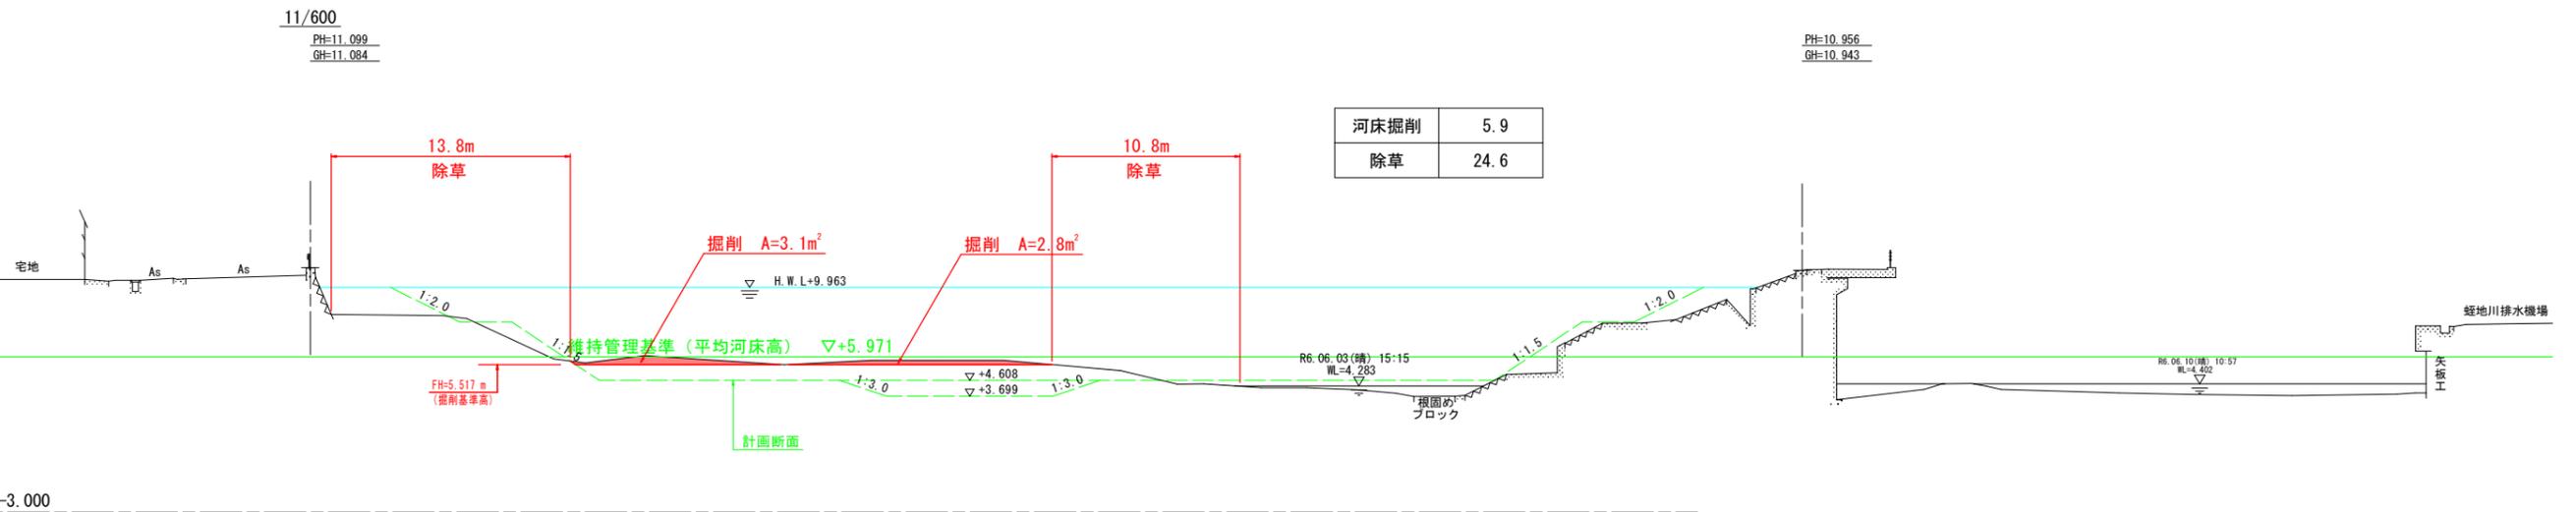
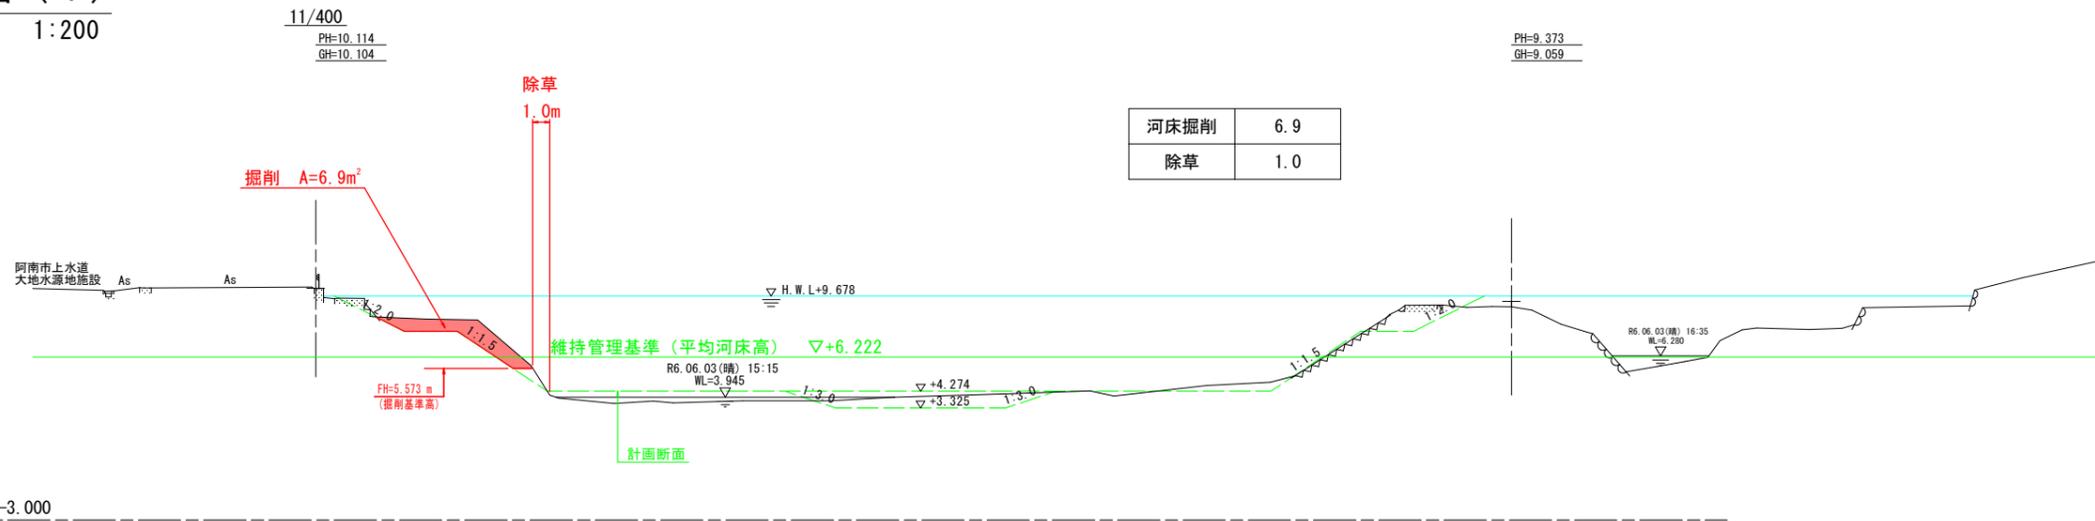


## 当初設計図面

|      |                              |      |       |
|------|------------------------------|------|-------|
| 業務名  | R7阿土 桑野川 阿南・桑野 河川工事 (担い手確保型) |      |       |
| 路線名等 | 桑野川                          |      |       |
| 業務箇所 | 阿南市桑野町大池                     |      |       |
| 図面名  | 横断面図 (1)                     |      |       |
| 縮尺   | 1:200                        | 図面番号 | 2 / 4 |
| 会社名  |                              |      |       |
| 事業者名 | 徳島県南部総合県民局県土整備部 (阿南)         |      |       |

横断面図 (2)

1:200

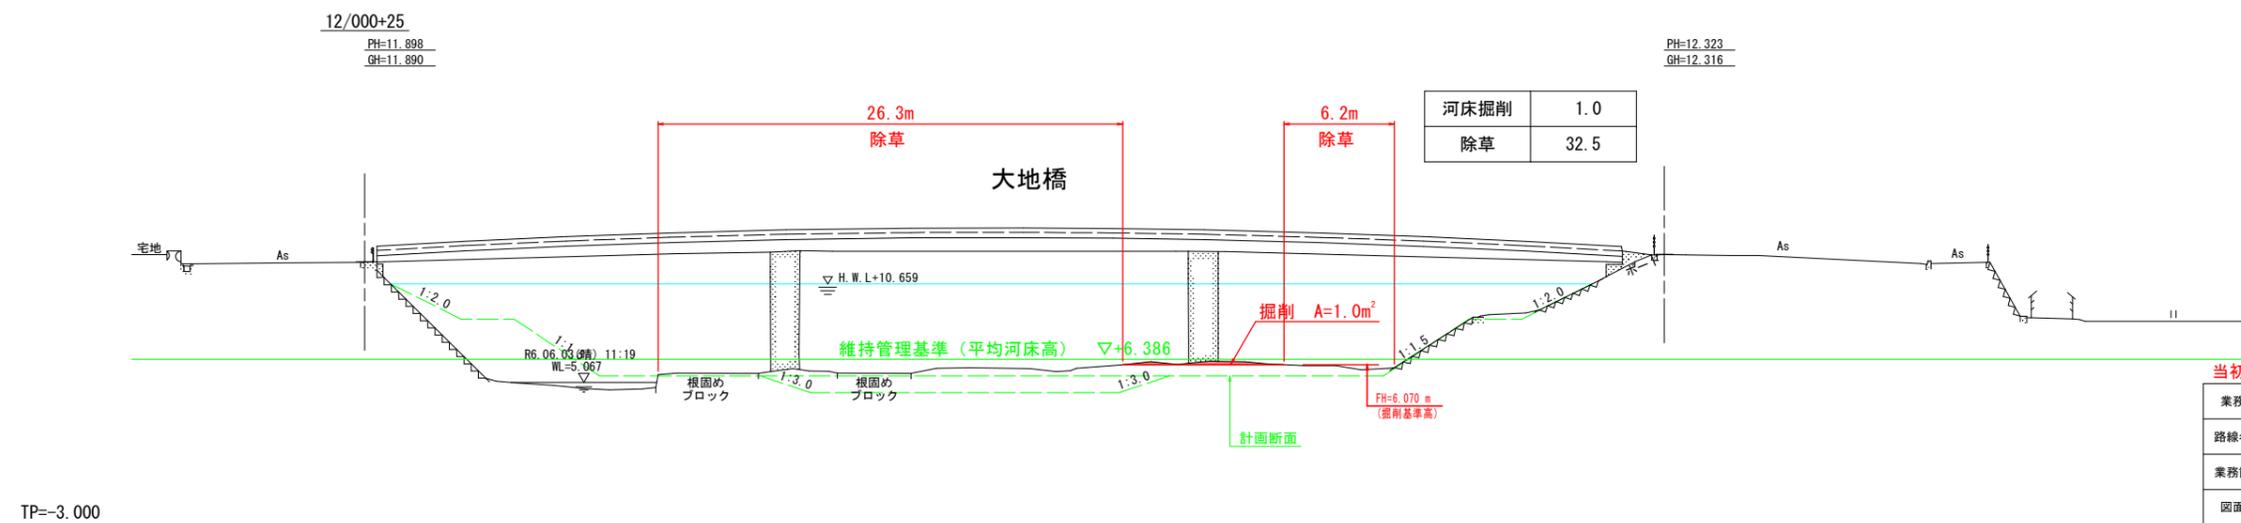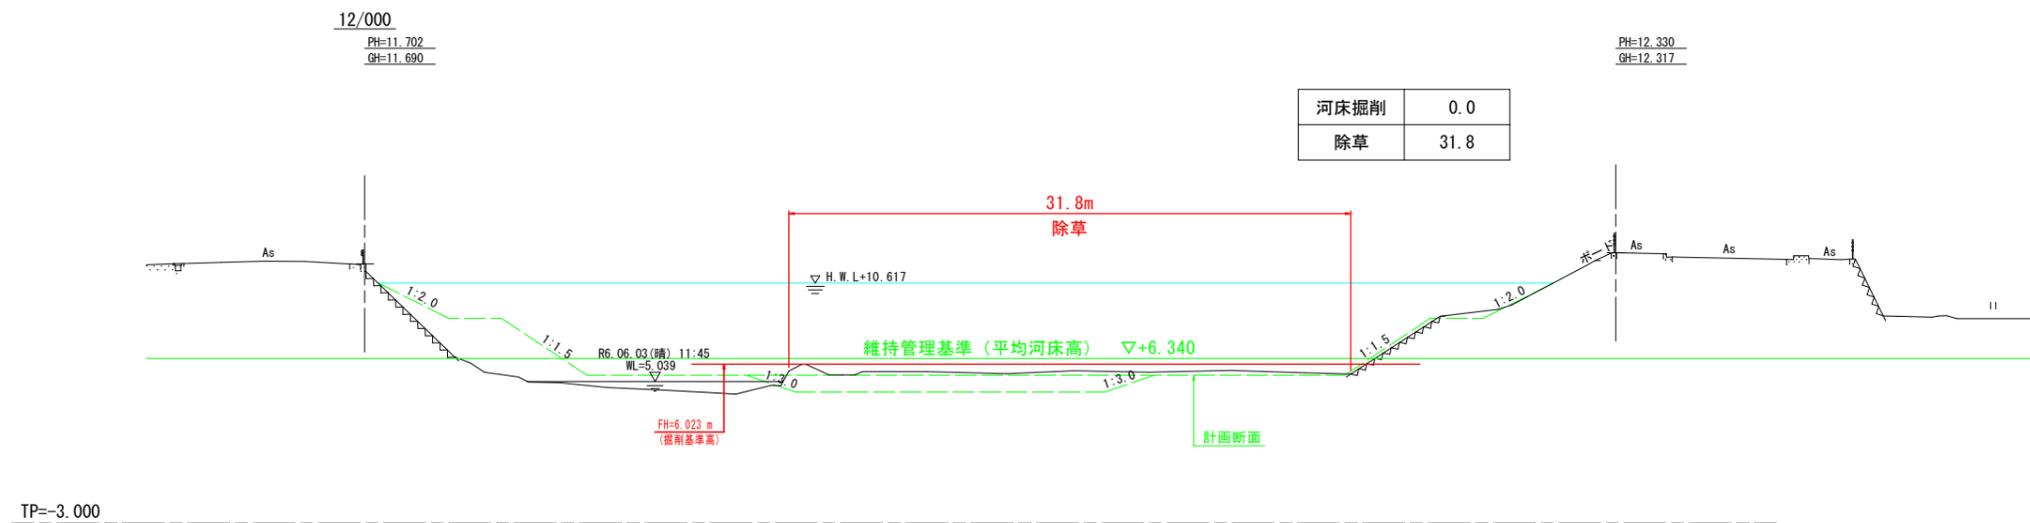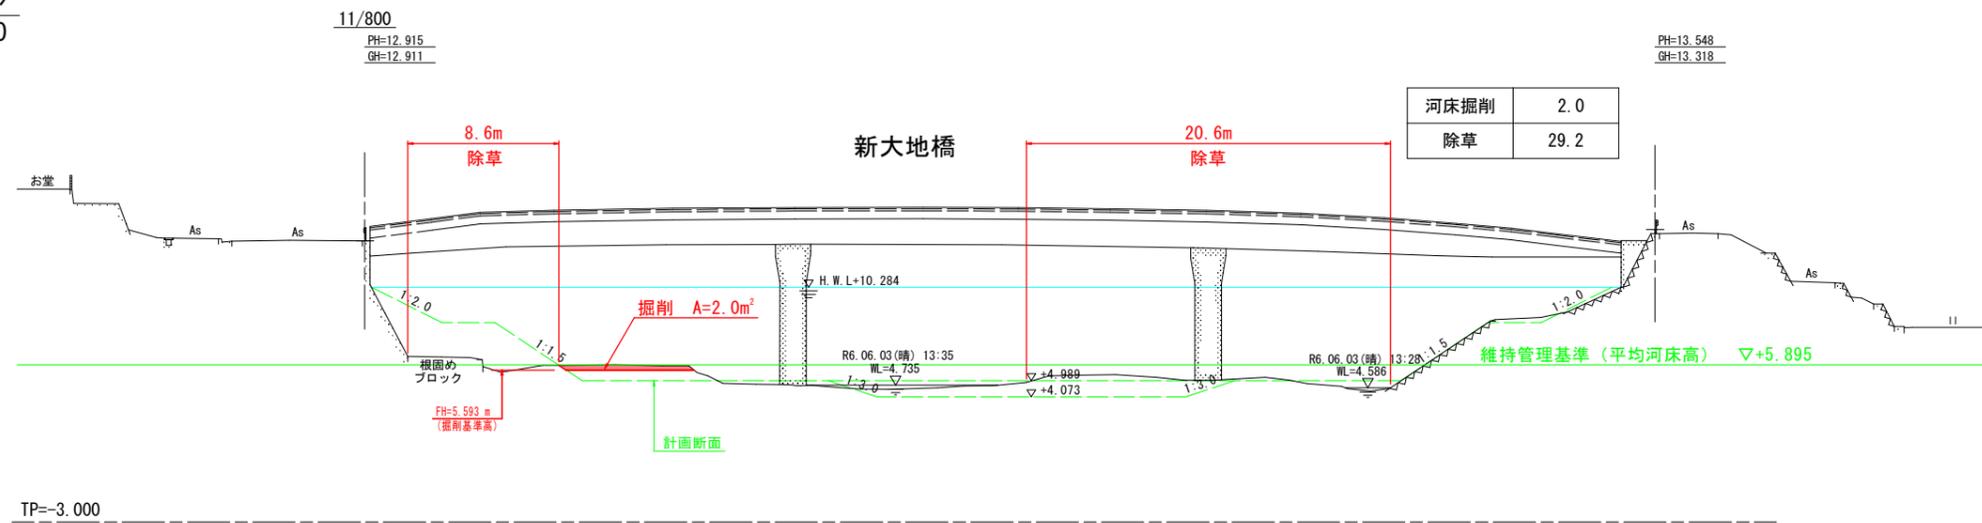


当初設計図面


|      |                              |      |       |
|------|------------------------------|------|-------|
| 業務名  | R7阿土 桑野川 阿南・桑野 河川工事 (担い手確保型) |      |       |
| 路線名等 | 桑野川                          |      |       |
| 業務箇所 | 阿南市桑野町大地                     |      |       |
| 図面名  | 横断面図 (2)                     |      |       |
| 縮尺   | 1:200                        | 図面番号 | 3 / 4 |
| 会社名  |                              |      |       |
| 事業者名 | 徳島県南部総合県民局県土整備部 (阿南)         |      |       |

横断面図 (3)


1:200

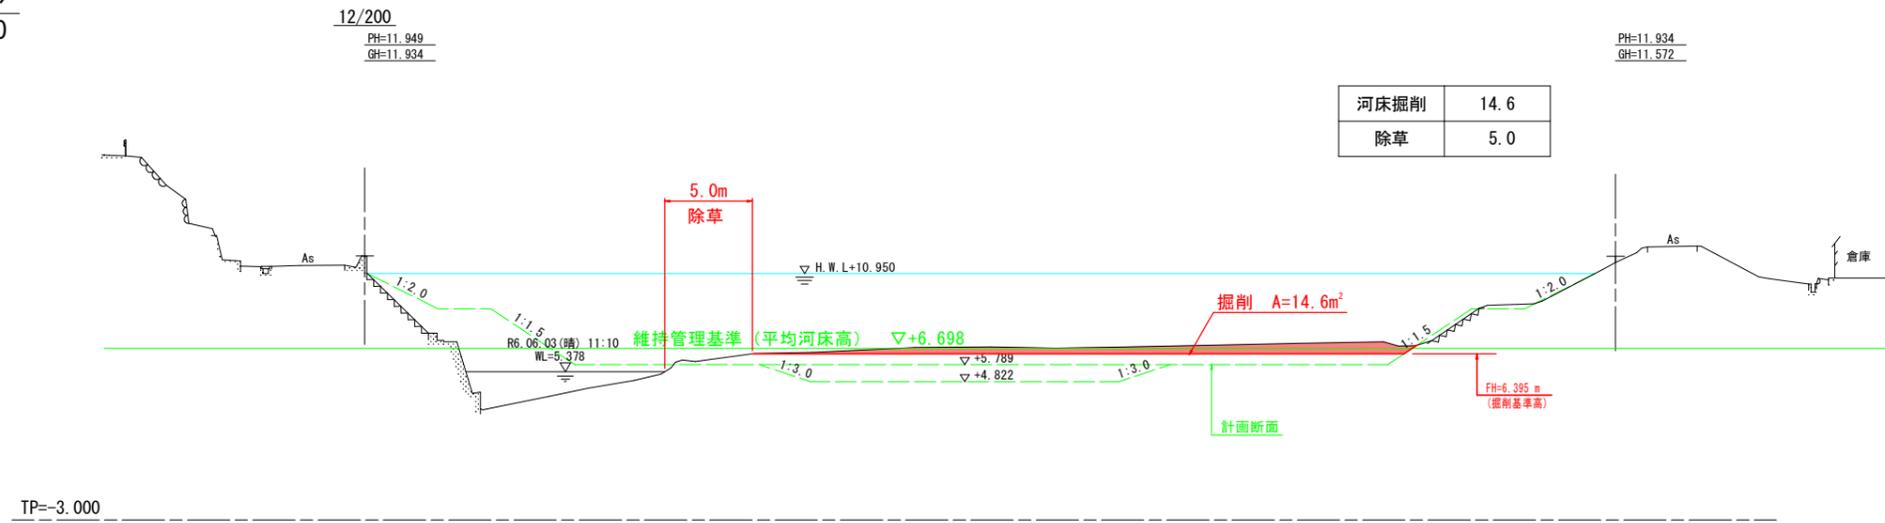

TP=-3.000

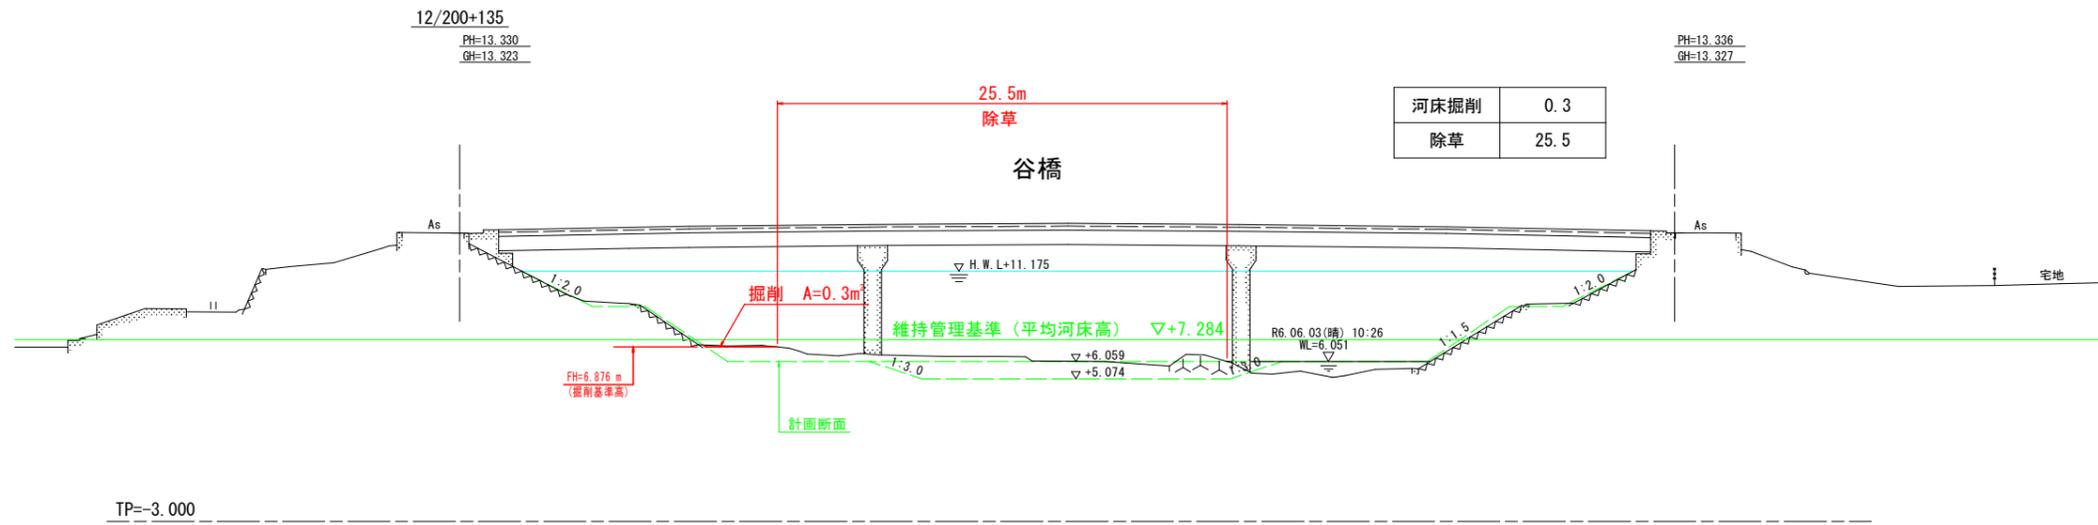

TP=-3.000

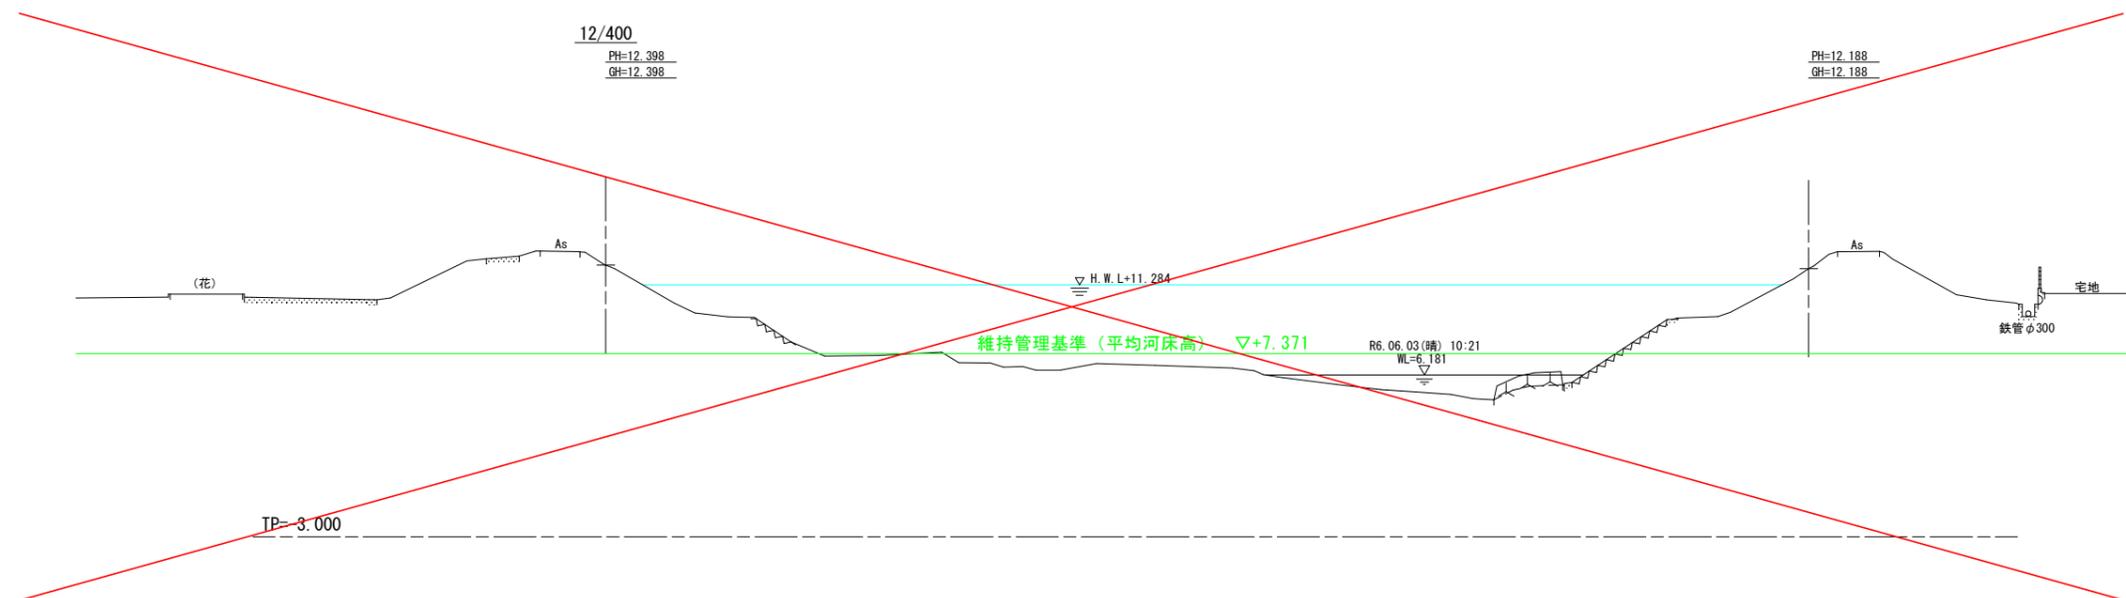


TP=-3.000

当初設計図面


|      |                              |      |       |
|------|------------------------------|------|-------|
| 業務名  | R7阿土 桑野川 阿南・桑野 河川工事 (担い手確保型) |      |       |
| 路線名等 | 桑野川                          |      |       |
| 業務箇所 | 阿南市桑野町大地                     |      |       |
| 図面名  | 横断面図 (3)                     |      |       |
| 縮尺   | 1:200                        | 図面番号 | 4 / 4 |
| 会社名  |                              |      |       |
| 事業者名 | 徳島県南部総合県民局県土整備部 (阿南)         |      |       |

平面図  
1:2500

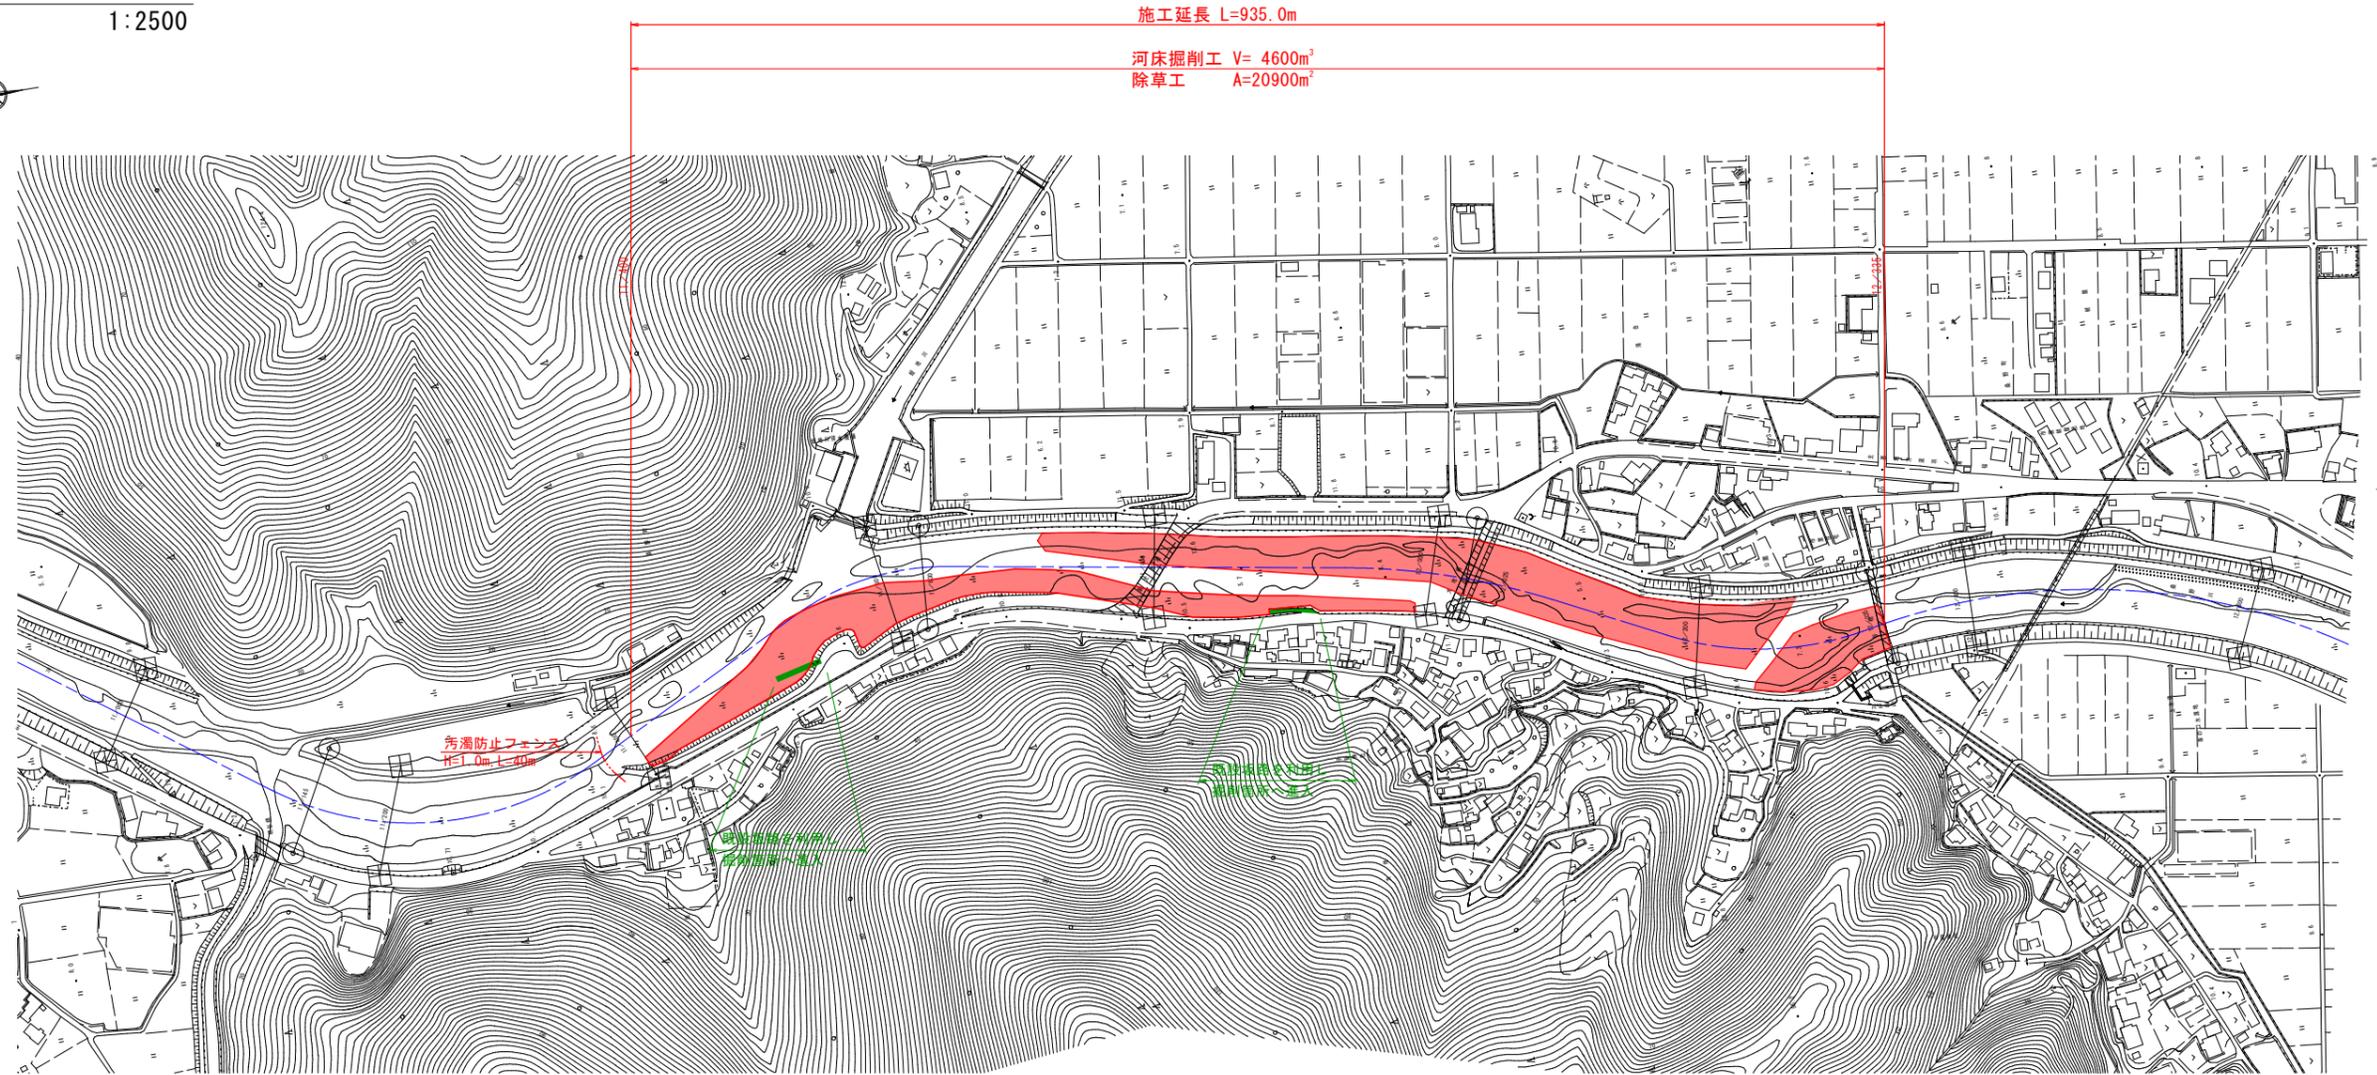

※赤色着色部については、河床掘削及び除草を含めた概略作業範囲を示す。

標準断面図  
1:200



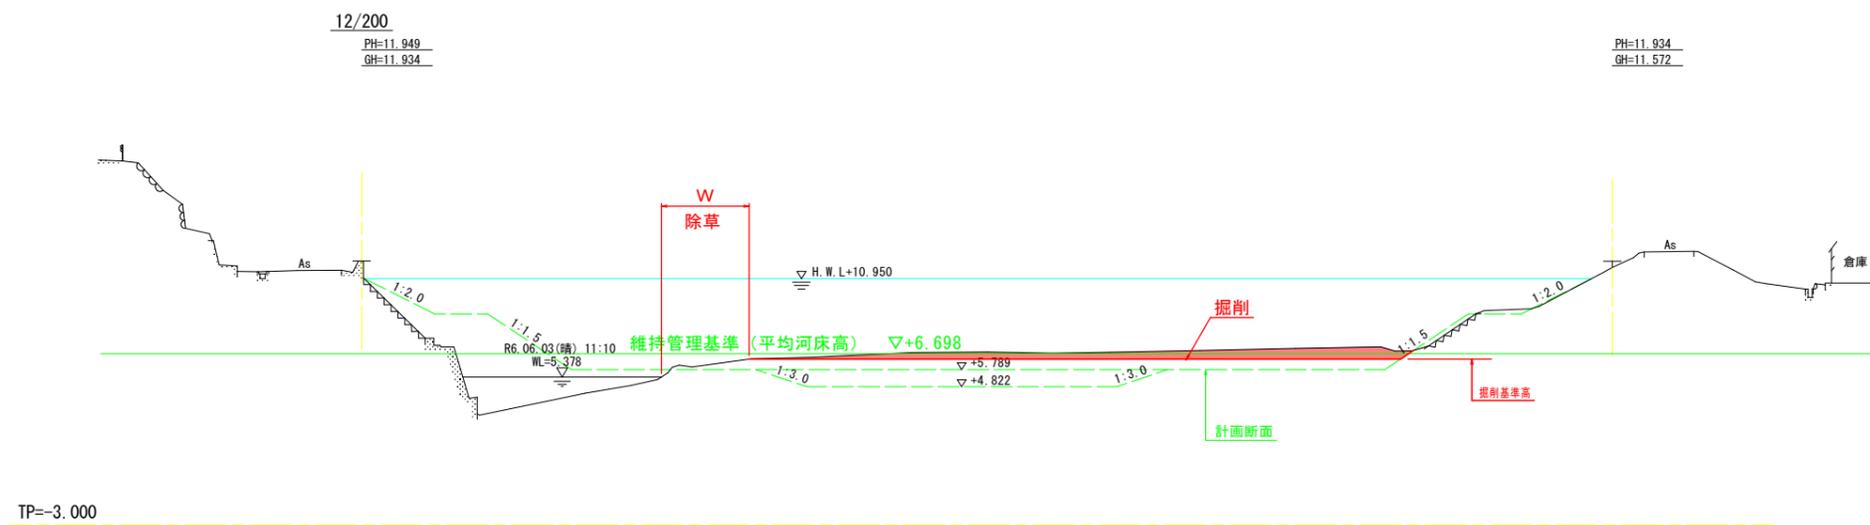


当初設計図面

|      |                              |      |       |
|------|------------------------------|------|-------|
| 業務名  | R7阿土 桑野川 阿南・桑野 河川工事 (担い手確保型) |      |       |
| 路線名等 | 桑野川                          |      |       |
| 業務箇所 | 阿南市桑野町大地                     |      |       |
| 図面名  | 平面図、標準断面図                    |      |       |
| 縮尺   | 図示                           | 図面番号 | 1 / 4 |
| 会社名  |                              |      |       |
| 事業者名 | 徳島県南部総合県民局県土整備部 (阿南)         |      |       |

# 横断面図 (1)

1:200

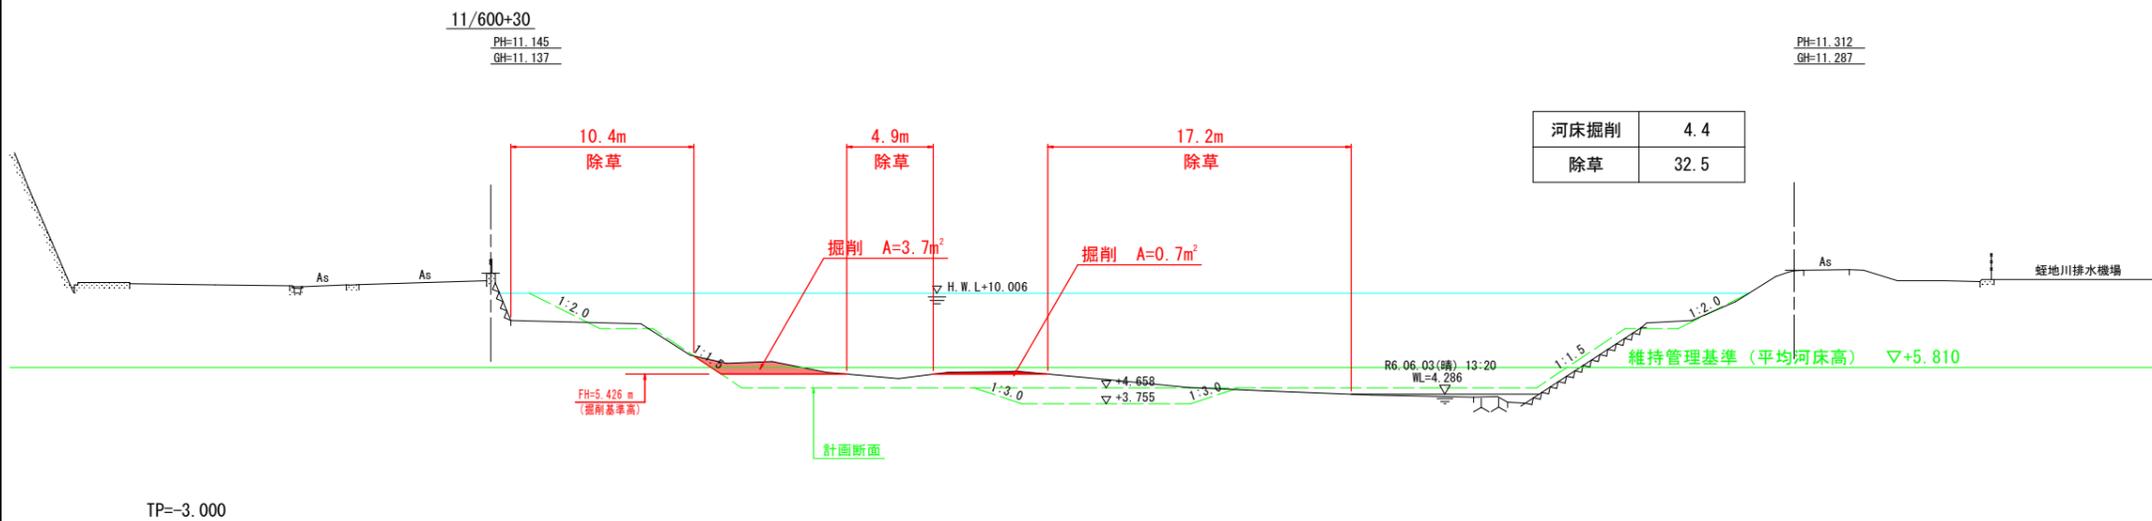
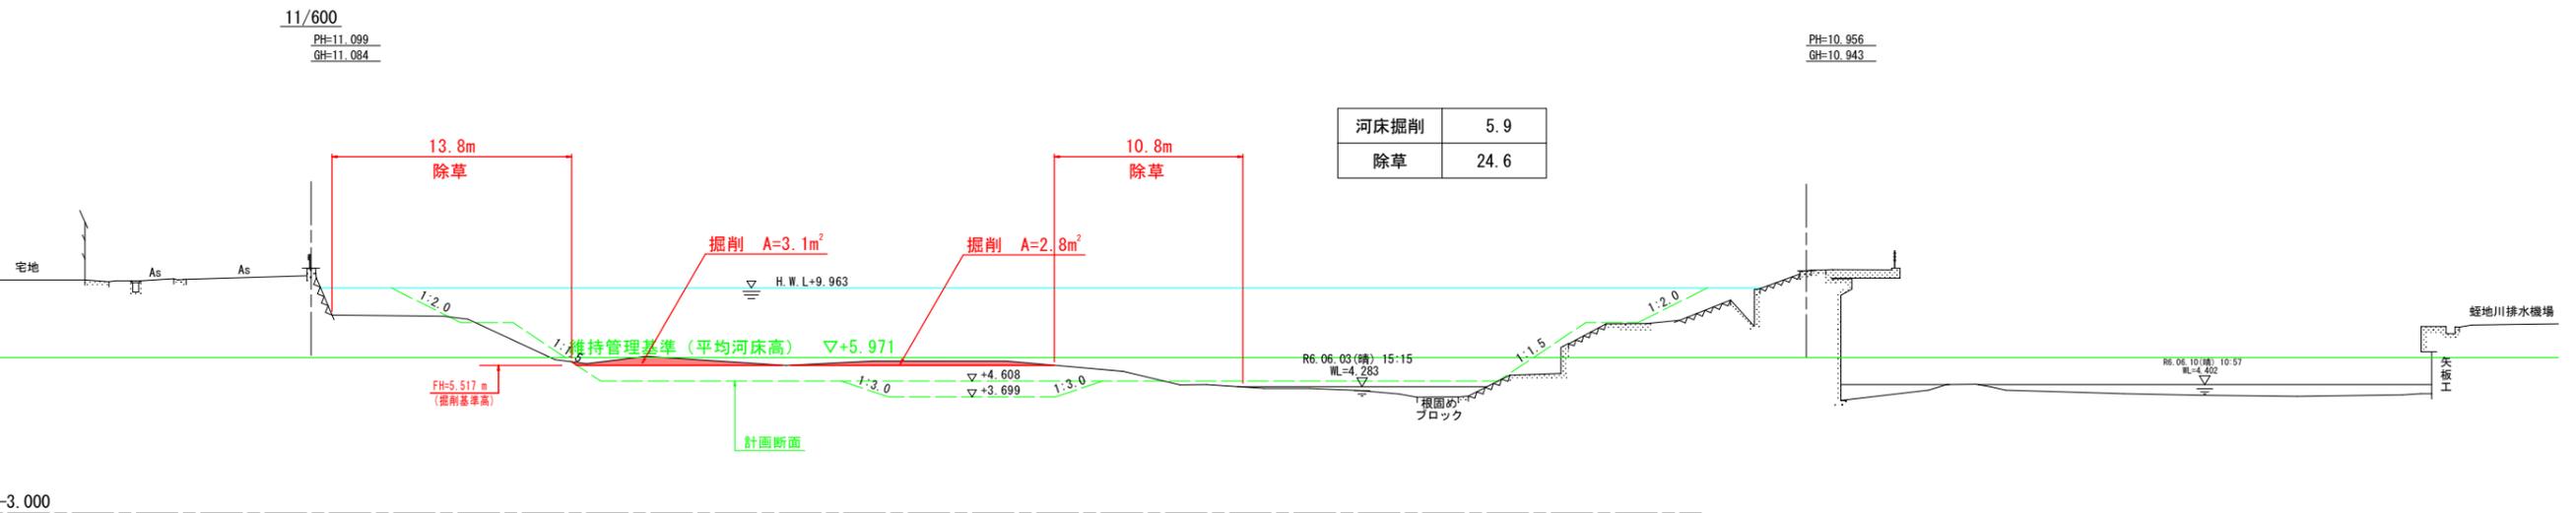
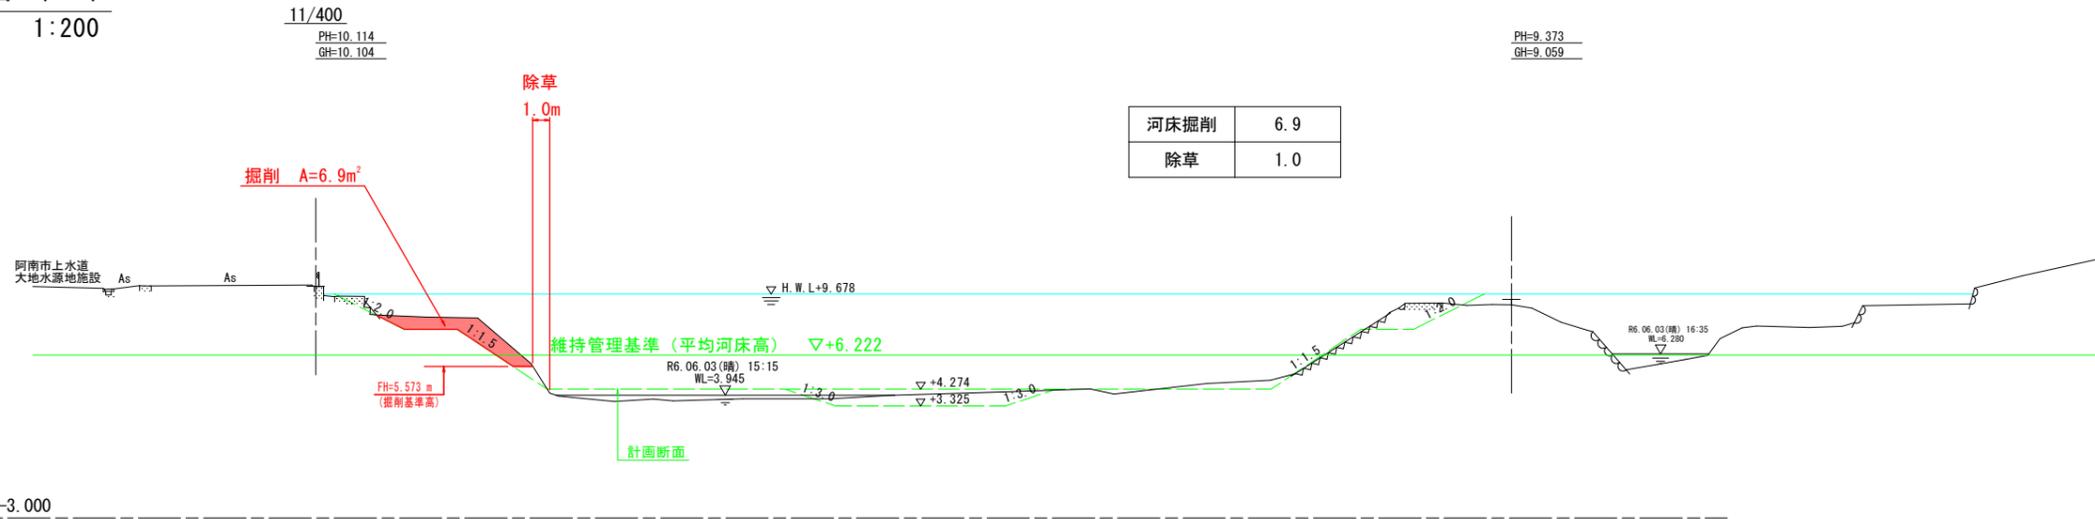


## 当初設計図面

|      |                              |      |       |
|------|------------------------------|------|-------|
| 業務名  | R7阿土 桑野川 阿南・桑野 河川工事 (担い手確保型) |      |       |
| 路線名等 | 桑野川                          |      |       |
| 業務箇所 | 阿南市桑野町大池                     |      |       |
| 図面名  | 横断面図 (1)                     |      |       |
| 縮尺   | 1:200                        | 図面番号 | 2 / 4 |
| 会社名  |                              |      |       |
| 事業者名 | 徳島県南部総合県民局県土整備部 (阿南)         |      |       |

横断面図 (2)

1:200

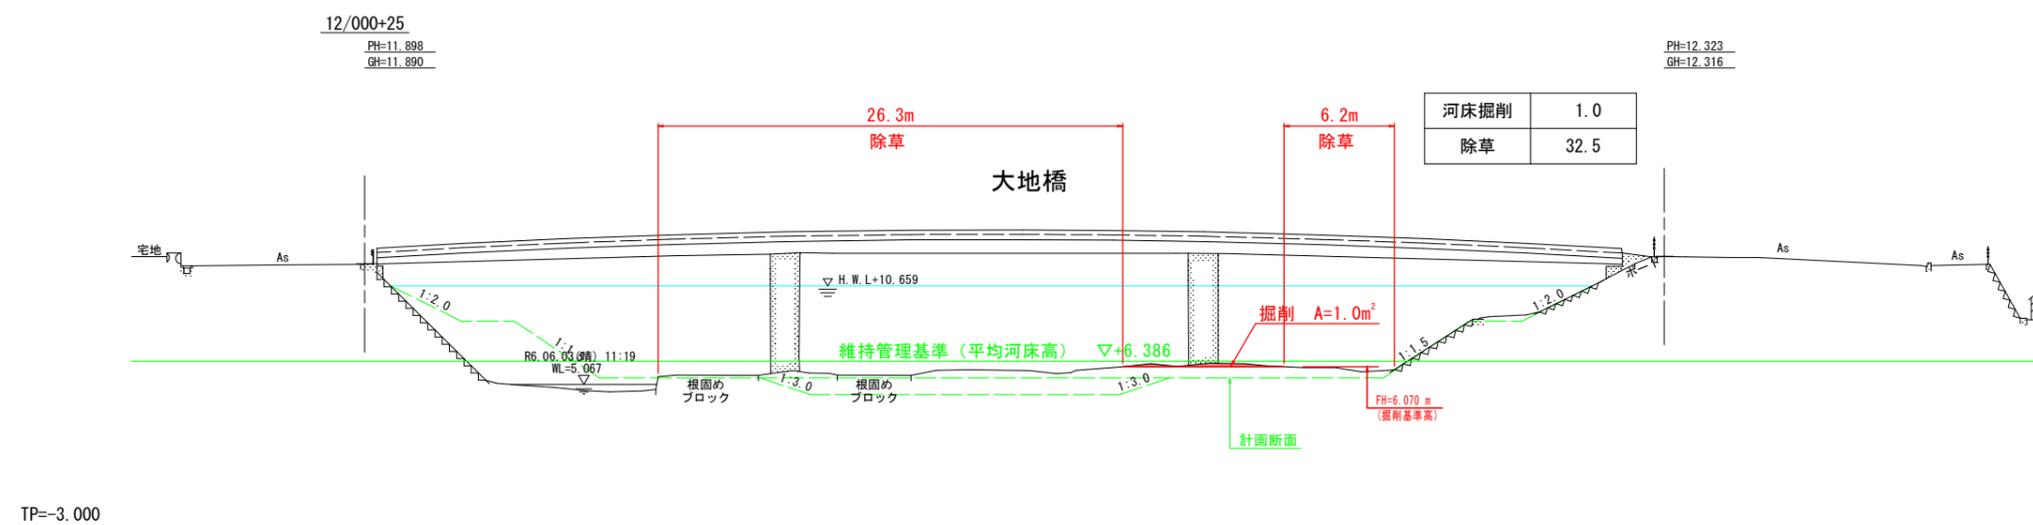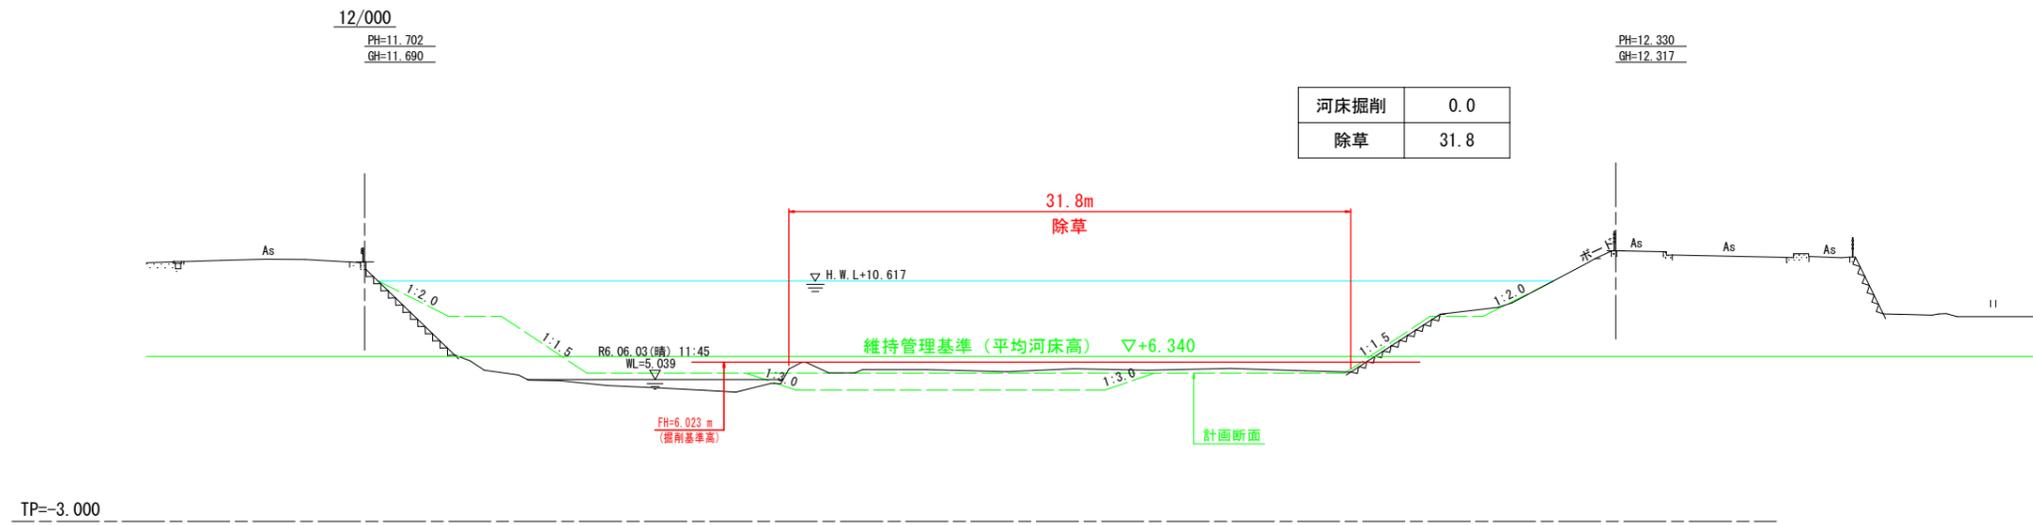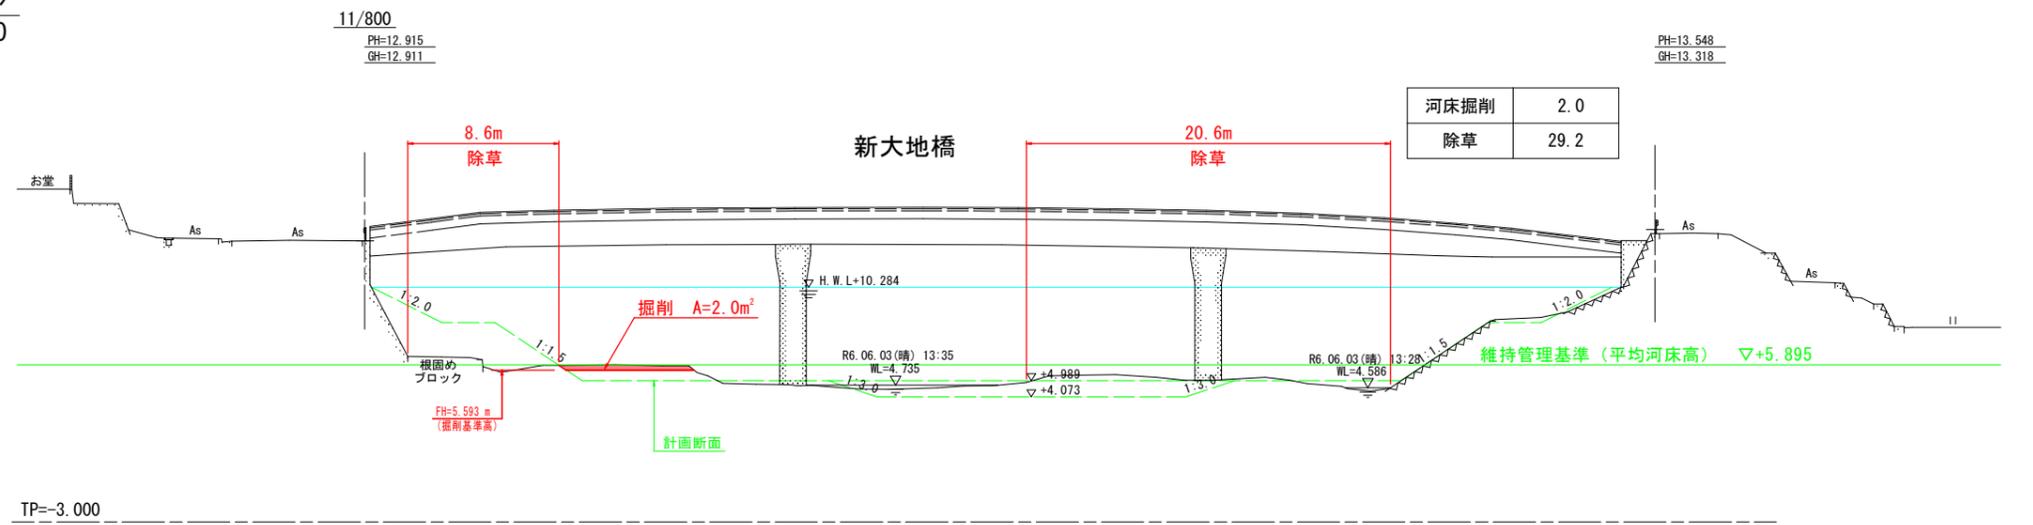


当初設計図面


|      |                              |      |       |
|------|------------------------------|------|-------|
| 業務名  | R7阿土 桑野川 阿南・桑野 河川工事 (担い手確保型) |      |       |
| 路線名等 | 桑野川                          |      |       |
| 業務箇所 | 阿南市桑野町大地                     |      |       |
| 図面名  | 横断面図 (2)                     |      |       |
| 縮尺   | 1:200                        | 図面番号 | 3 / 4 |
| 会社名  |                              |      |       |
| 事業者名 | 徳島県南部総合県民局県土整備部 (阿南)         |      |       |

横断面図 (3)


1:200

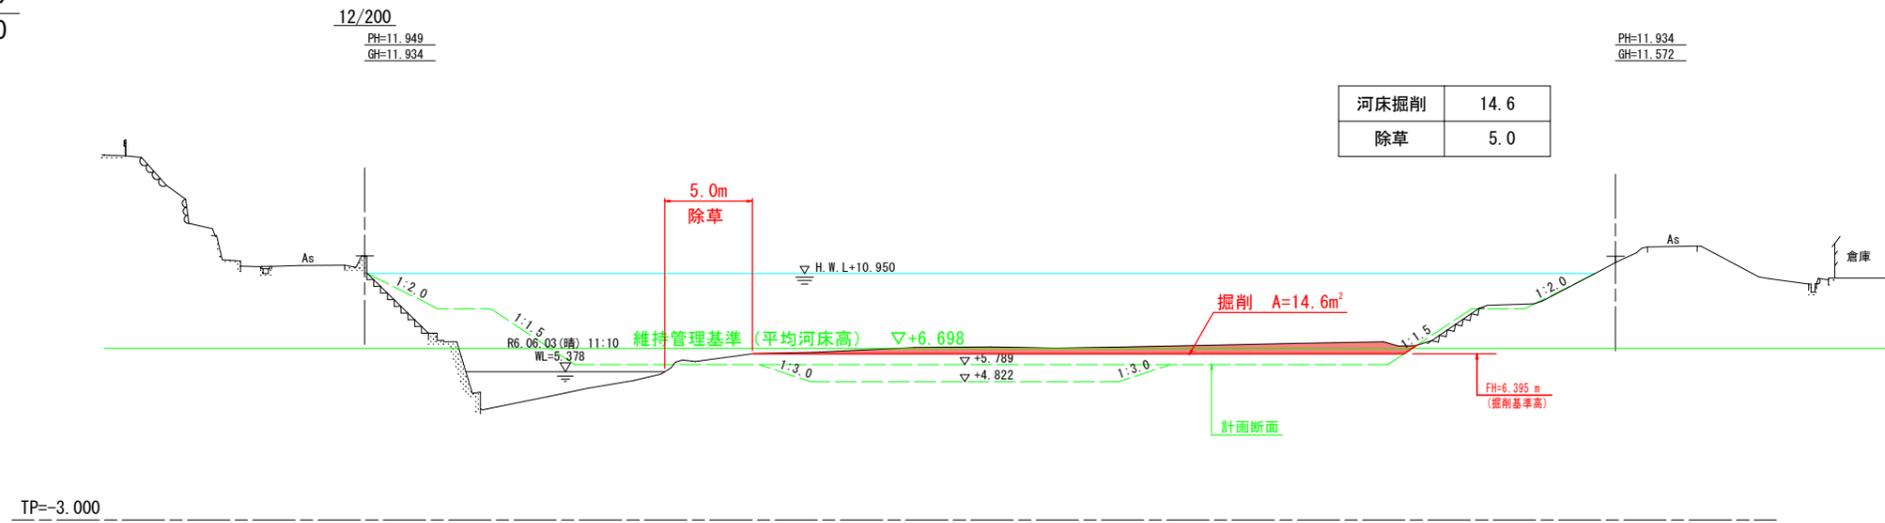

TP=-3.000

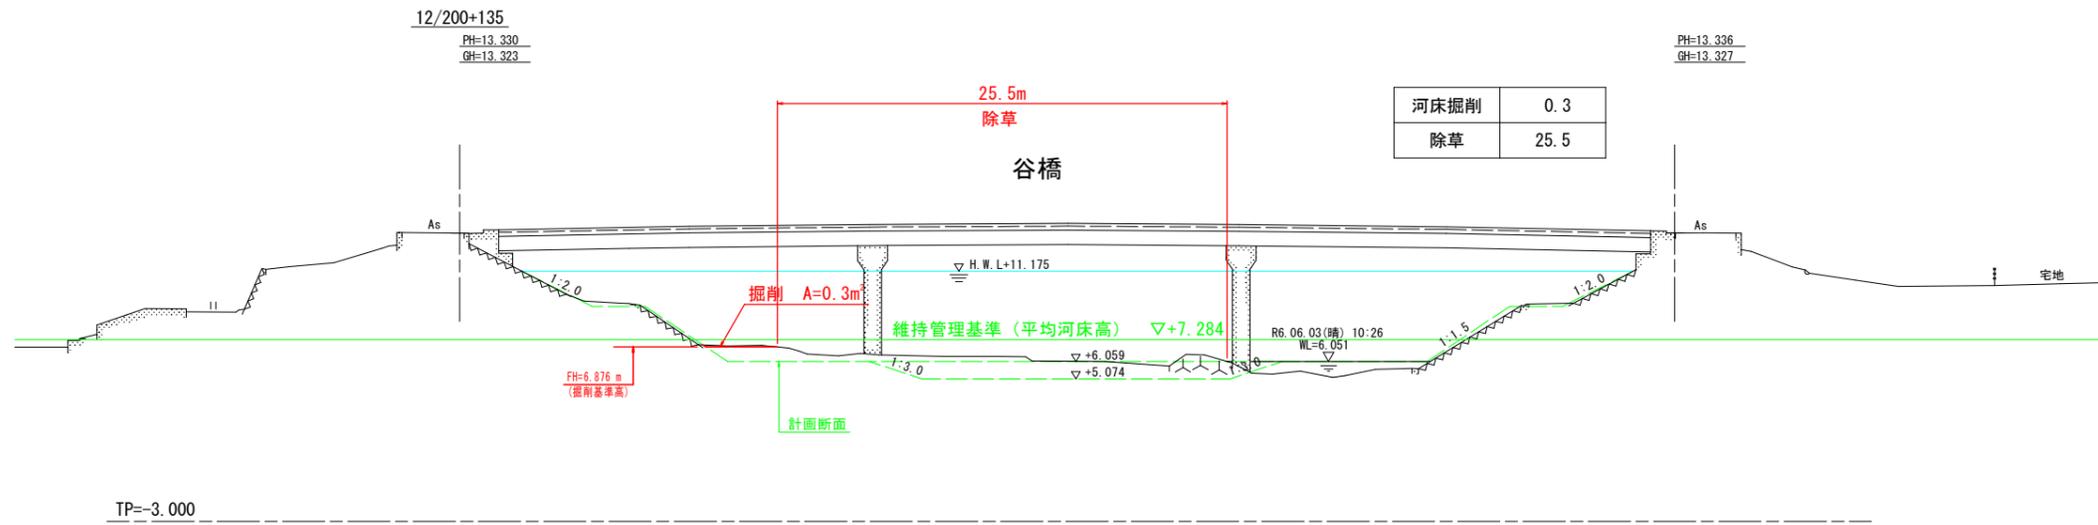

TP=-3.000

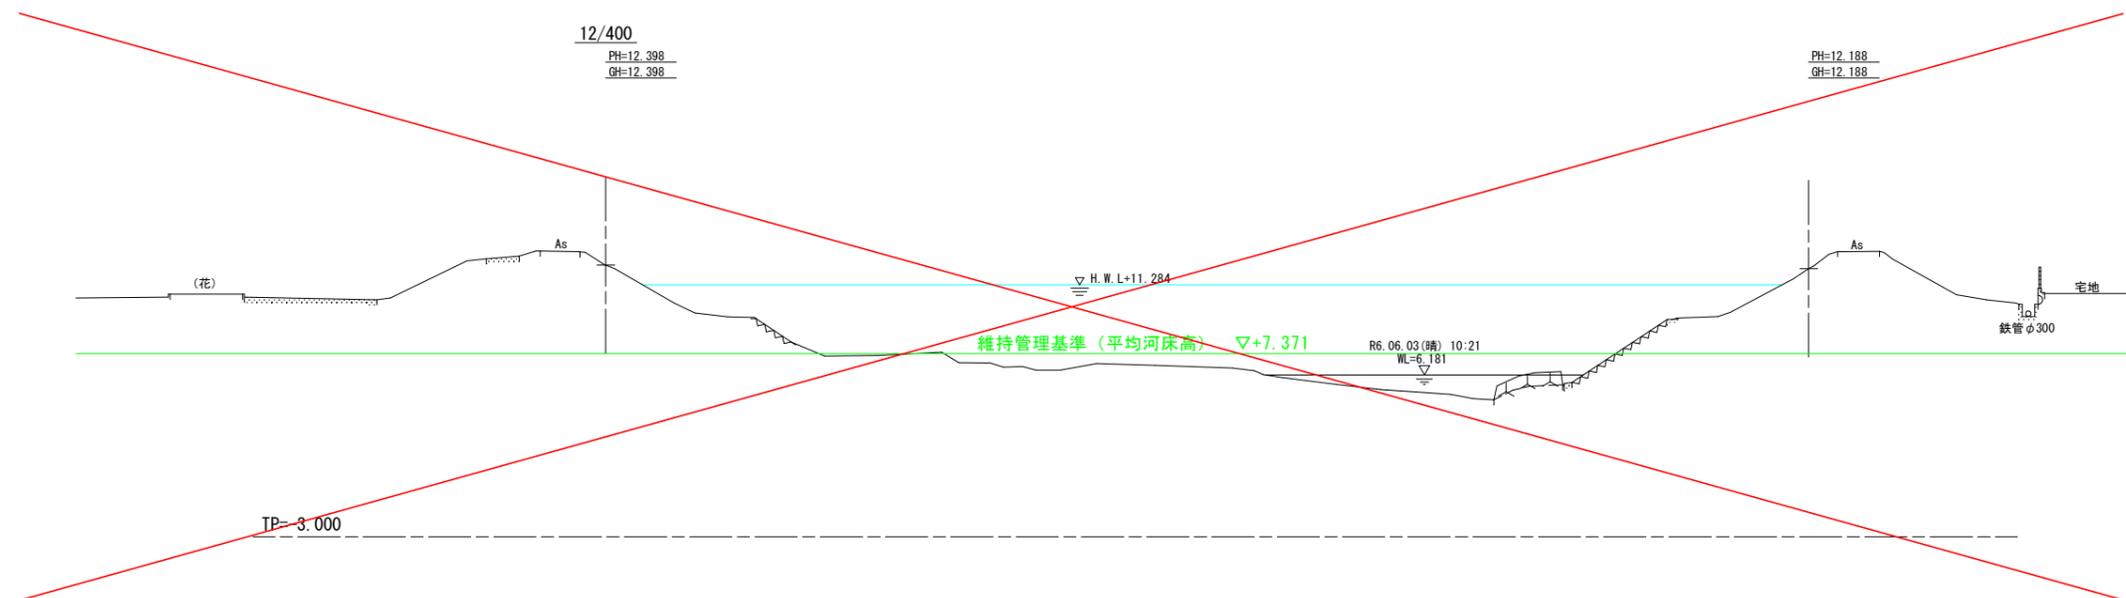


TP=-3.000

当初設計図面


|      |                              |      |       |
|------|------------------------------|------|-------|
| 業務名  | R7阿土 桑野川 阿南・桑野 河川工事 (担い手確保型) |      |       |
| 路線名等 | 桑野川                          |      |       |
| 業務箇所 | 阿南市桑野町大地                     |      |       |
| 図面名  | 横断面図 (3)                     |      |       |
| 縮尺   | 1:200                        | 図面番号 | 4 / 4 |
| 会社名  |                              |      |       |
| 事業者名 | 徳島県南部総合県民局県土整備部 (阿南)         |      |       |

平面図  
1:2500

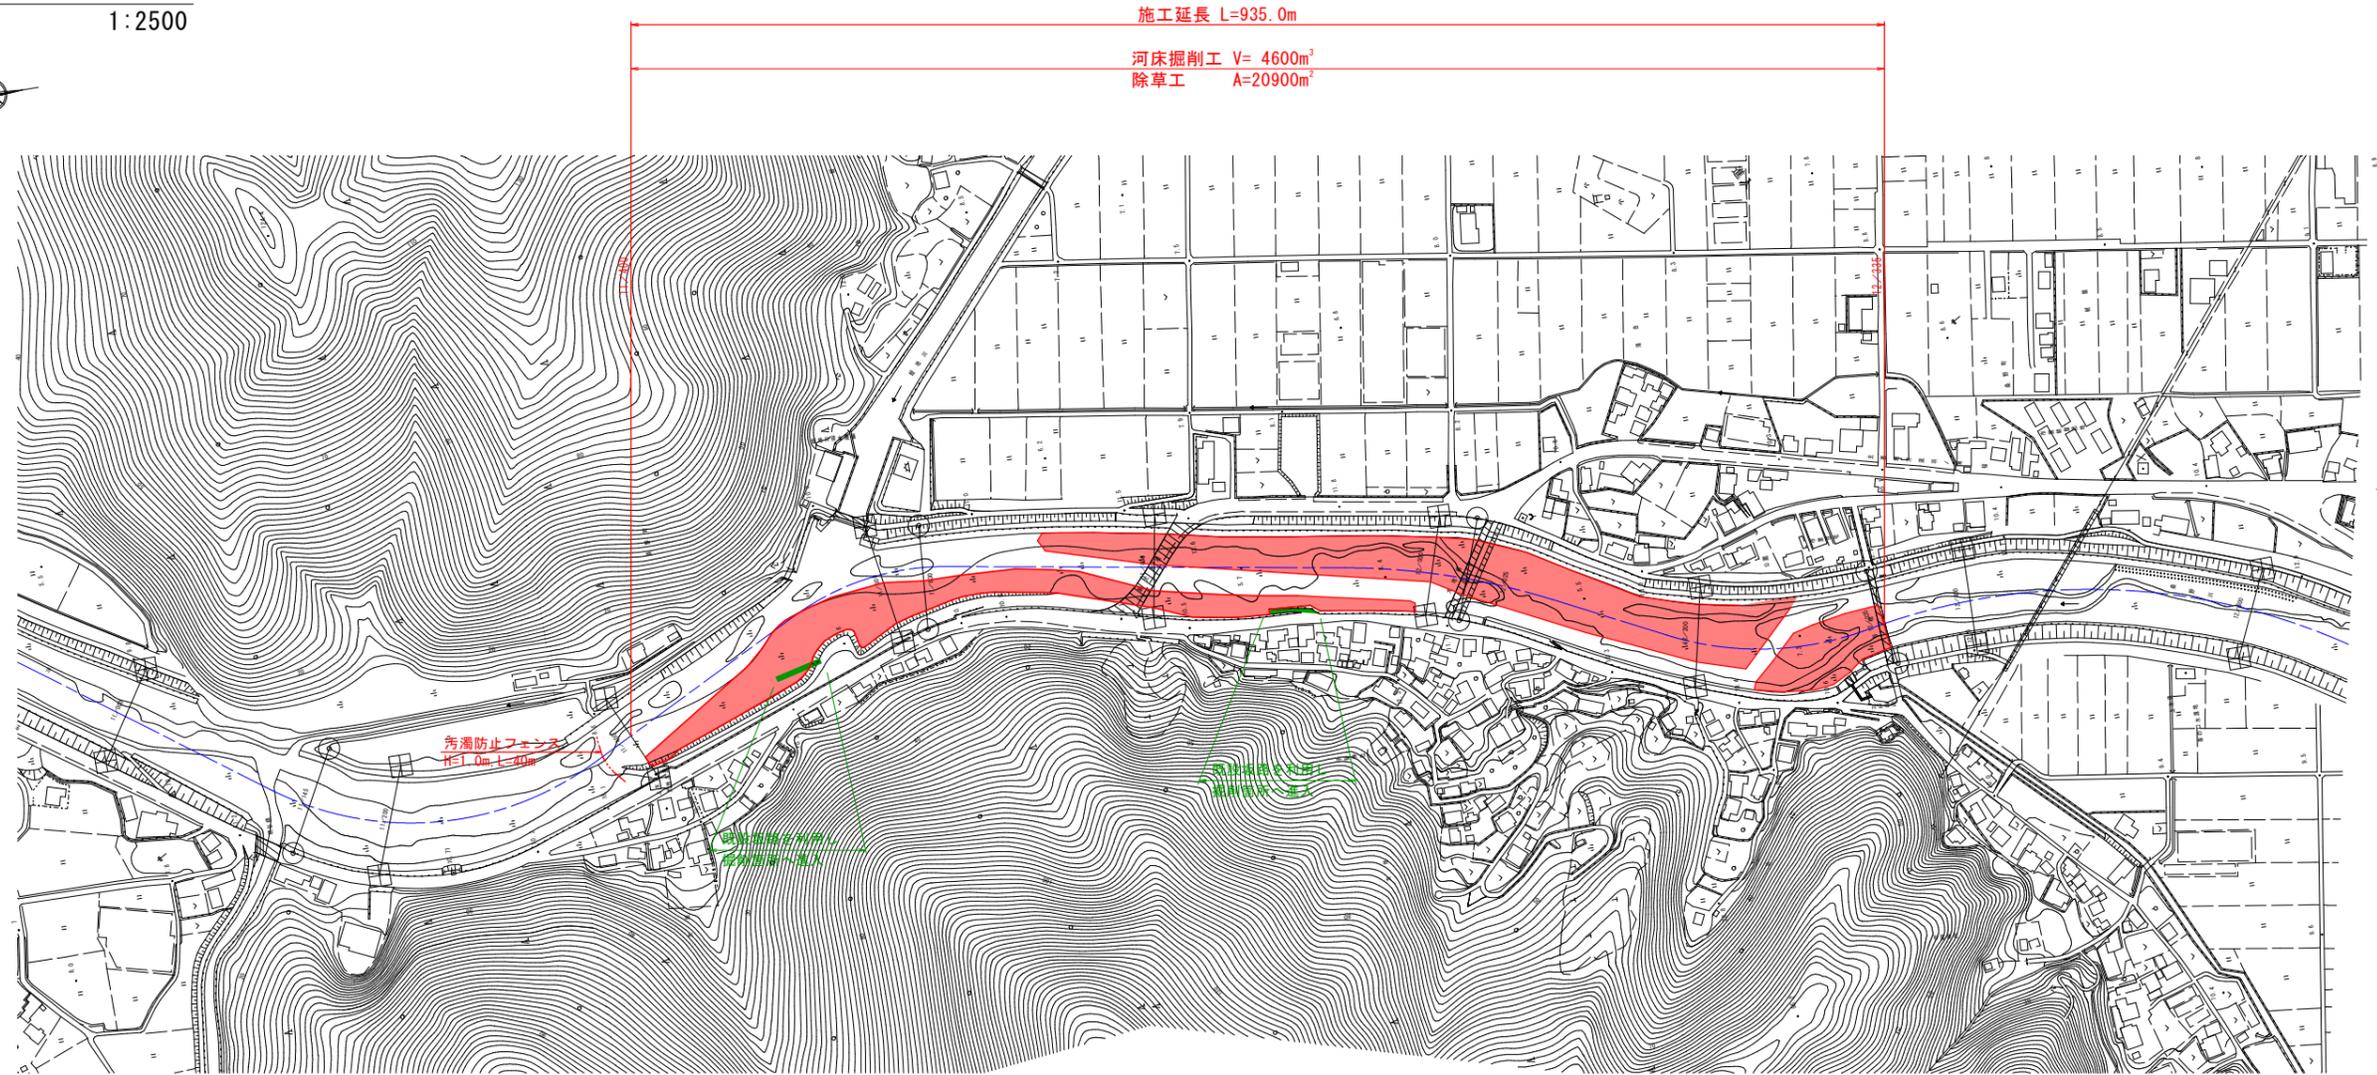

※赤色着色部については、河床掘削及び除草を含めた概略作業範囲を示す。

標準断面図  
1:200



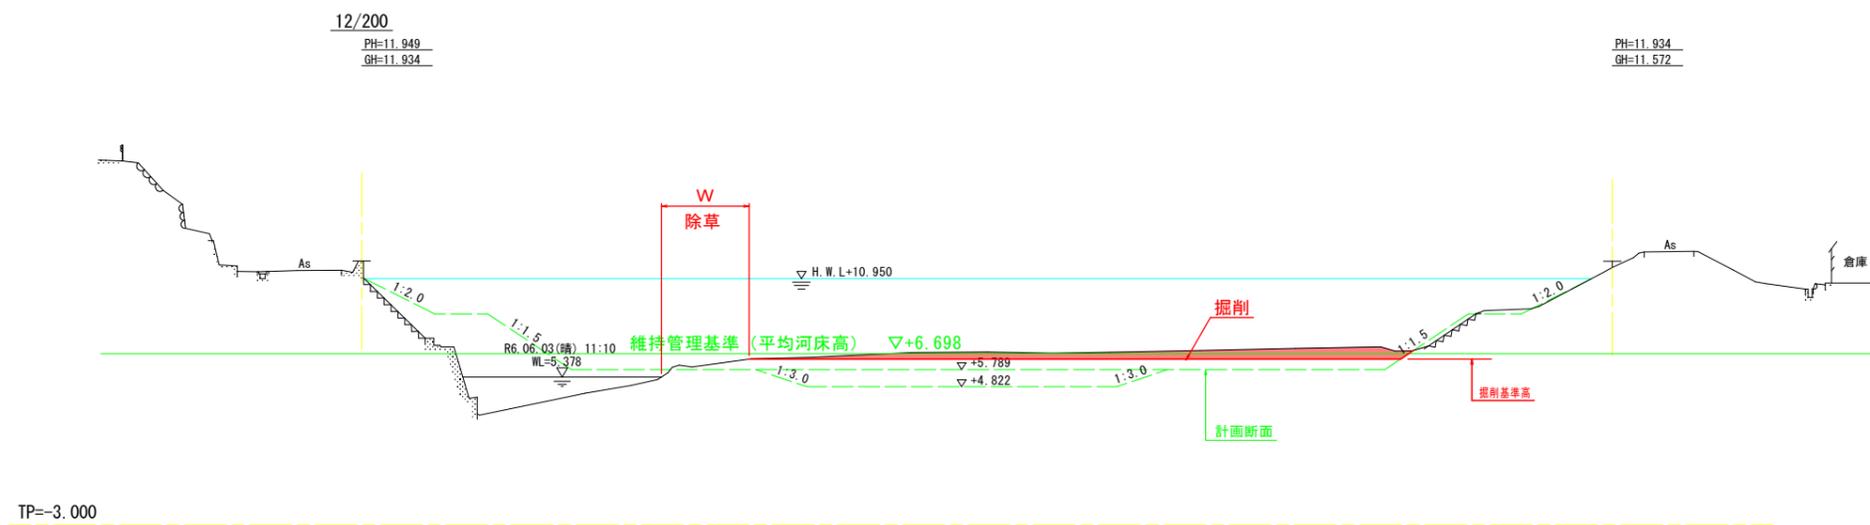


当初設計図面

|      |                              |      |       |
|------|------------------------------|------|-------|
| 業務名  | R7阿土 桑野川 阿南・桑野 河川工事 (担い手確保型) |      |       |
| 路線名等 | 桑野川                          |      |       |
| 業務箇所 | 阿南市桑野町大地                     |      |       |
| 図面名  | 平面図、標準断面図                    |      |       |
| 縮尺   | 図示                           | 図面番号 | 1 / 4 |
| 会社名  |                              |      |       |
| 事業者名 | 徳島県南部総合県民局県土整備部 (阿南)         |      |       |

# 横断面図 (1)

1:200

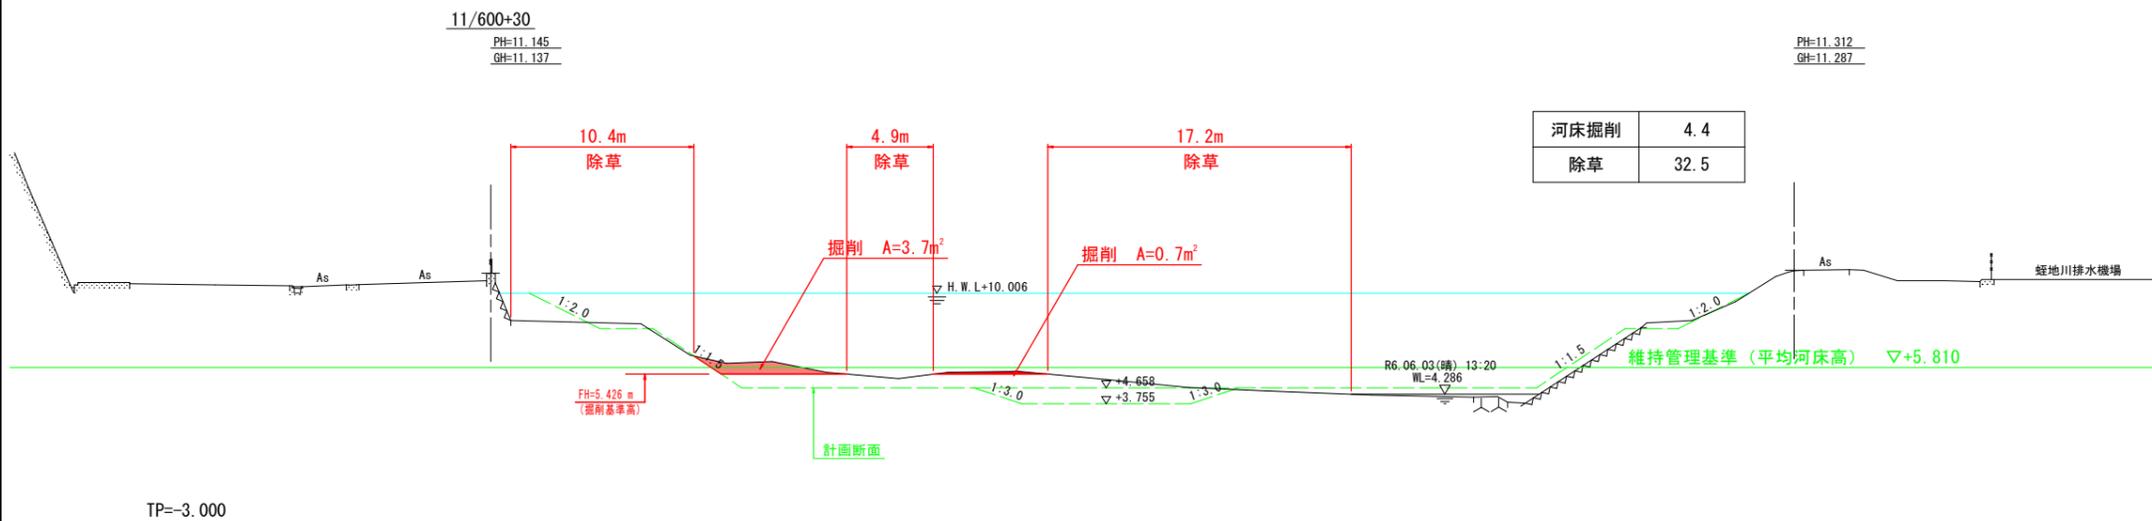
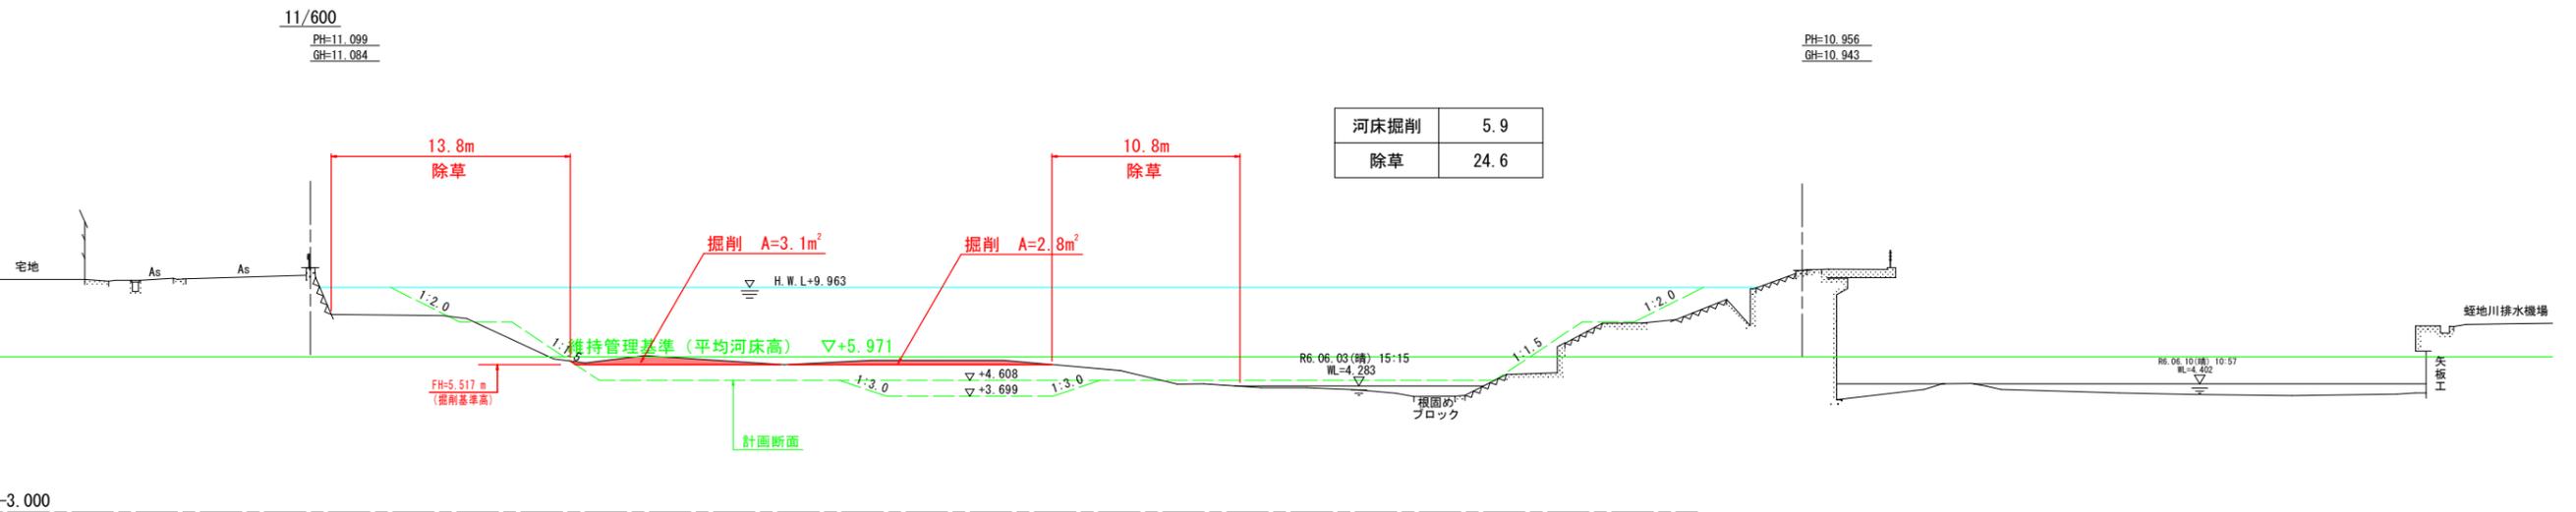
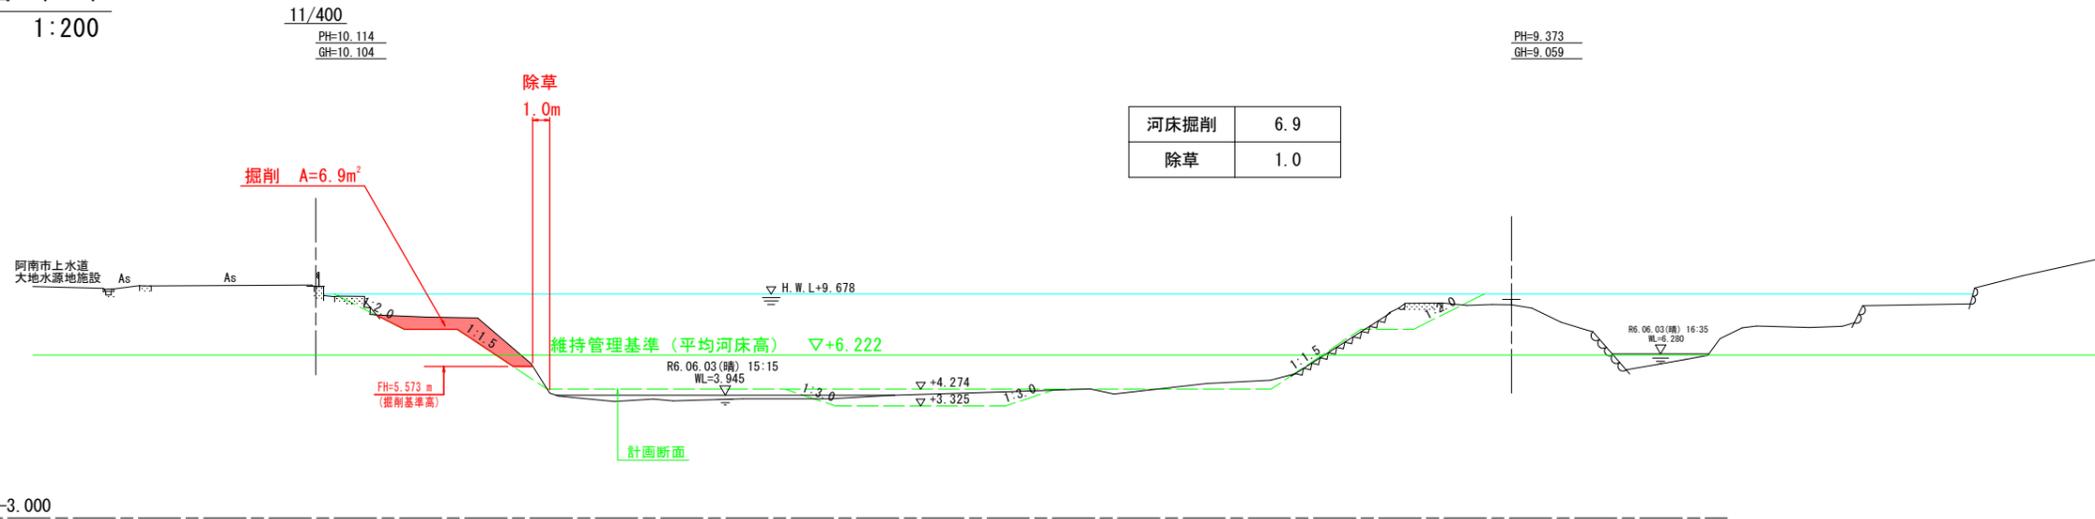


## 当初設計図面

|      |                              |      |       |
|------|------------------------------|------|-------|
| 業務名  | R7阿土 桑野川 阿南・桑野 河川工事 (担い手確保型) |      |       |
| 路線名等 | 桑野川                          |      |       |
| 業務箇所 | 阿南市桑野町大地                     |      |       |
| 図面名  | 横断面図 (1)                     |      |       |
| 縮尺   | 1:200                        | 図面番号 | 2 / 4 |
| 会社名  |                              |      |       |
| 事業者名 | 徳島県南部総合県民局県土整備部 (阿南)         |      |       |

横断面図 (2)

1:200

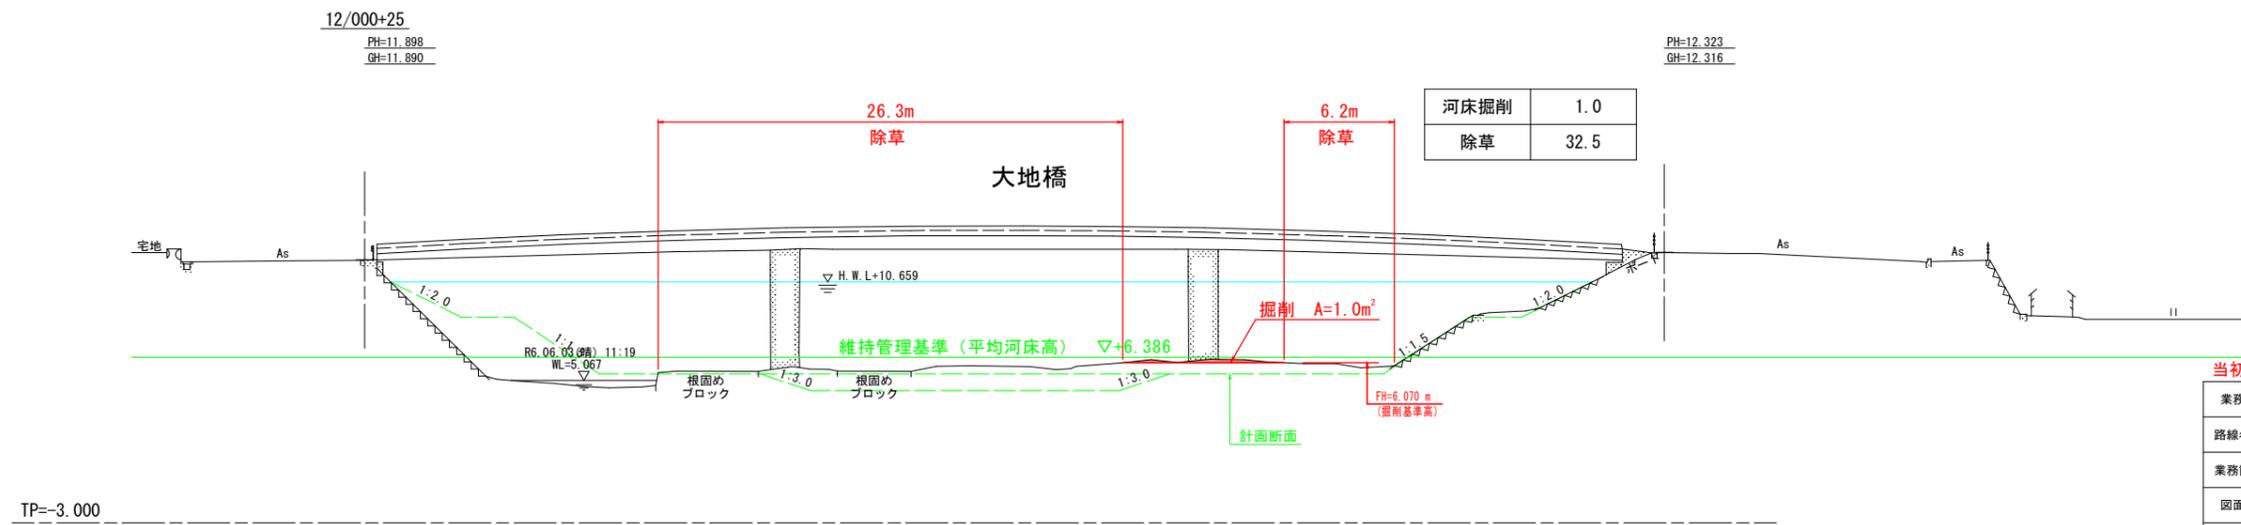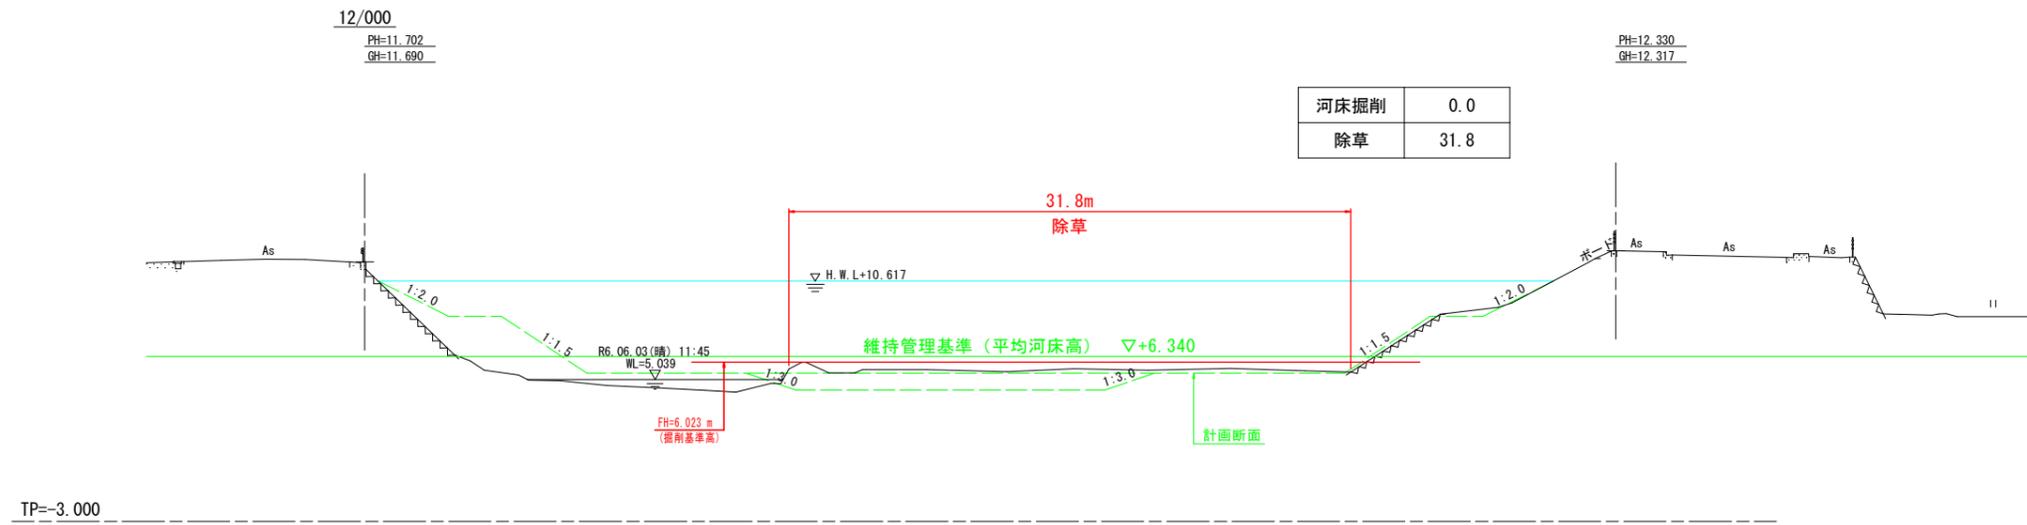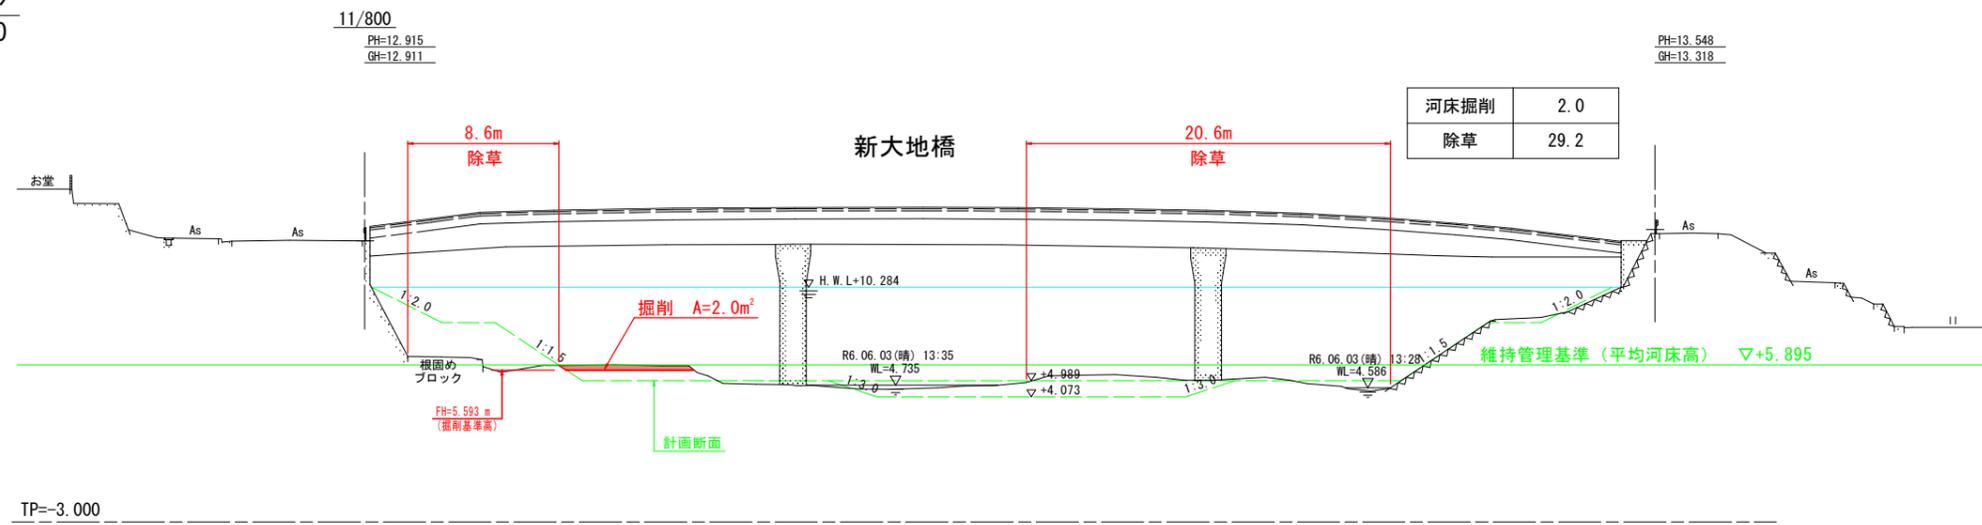


当初設計図面


|      |                              |      |       |
|------|------------------------------|------|-------|
| 業務名  | R7阿土 桑野川 阿南・桑野 河川工事 (担い手確保型) |      |       |
| 路線名等 | 桑野川                          |      |       |
| 業務箇所 | 阿南市桑野町大地                     |      |       |
| 図面名  | 横断面図 (2)                     |      |       |
| 縮尺   | 1:200                        | 図面番号 | 3 / 4 |
| 会社名  |                              |      |       |
| 事業者名 | 徳島県南部総合県民局県土整備部 (阿南)         |      |       |

横断面図 (3)


1:200

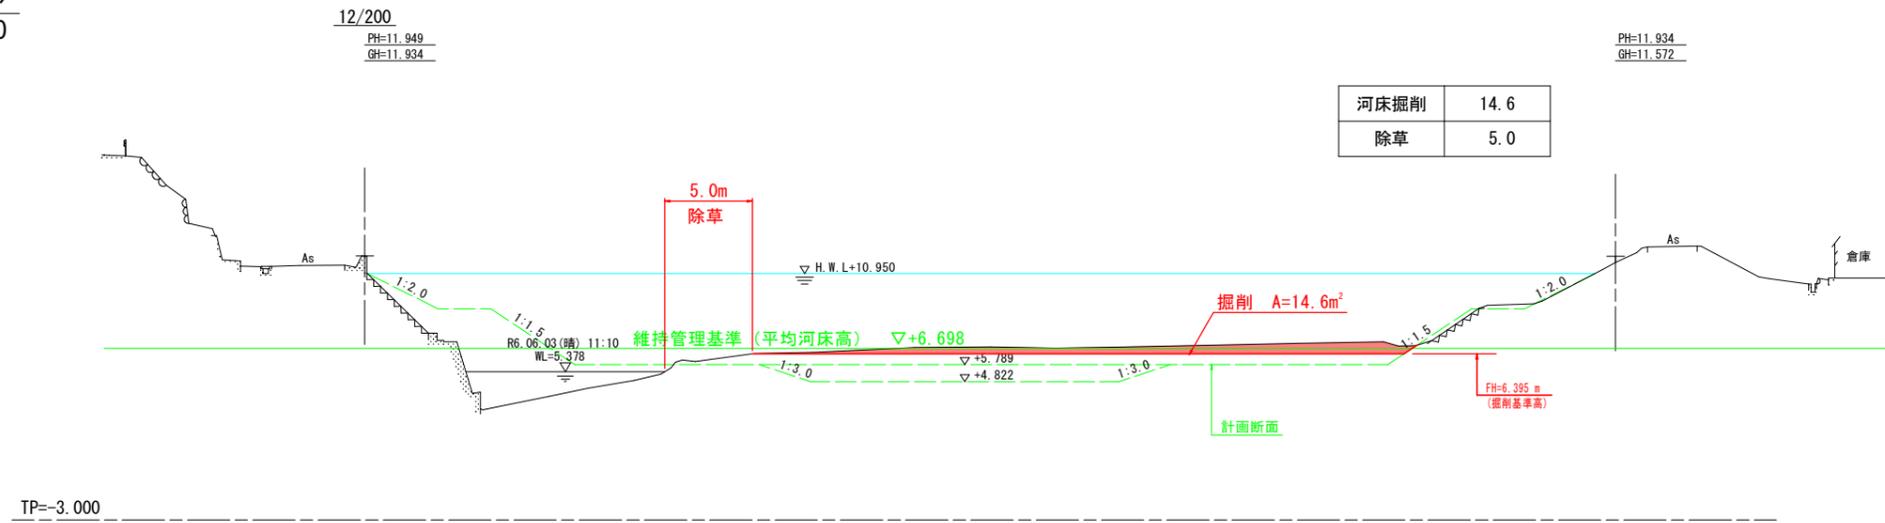

TP=-3.000

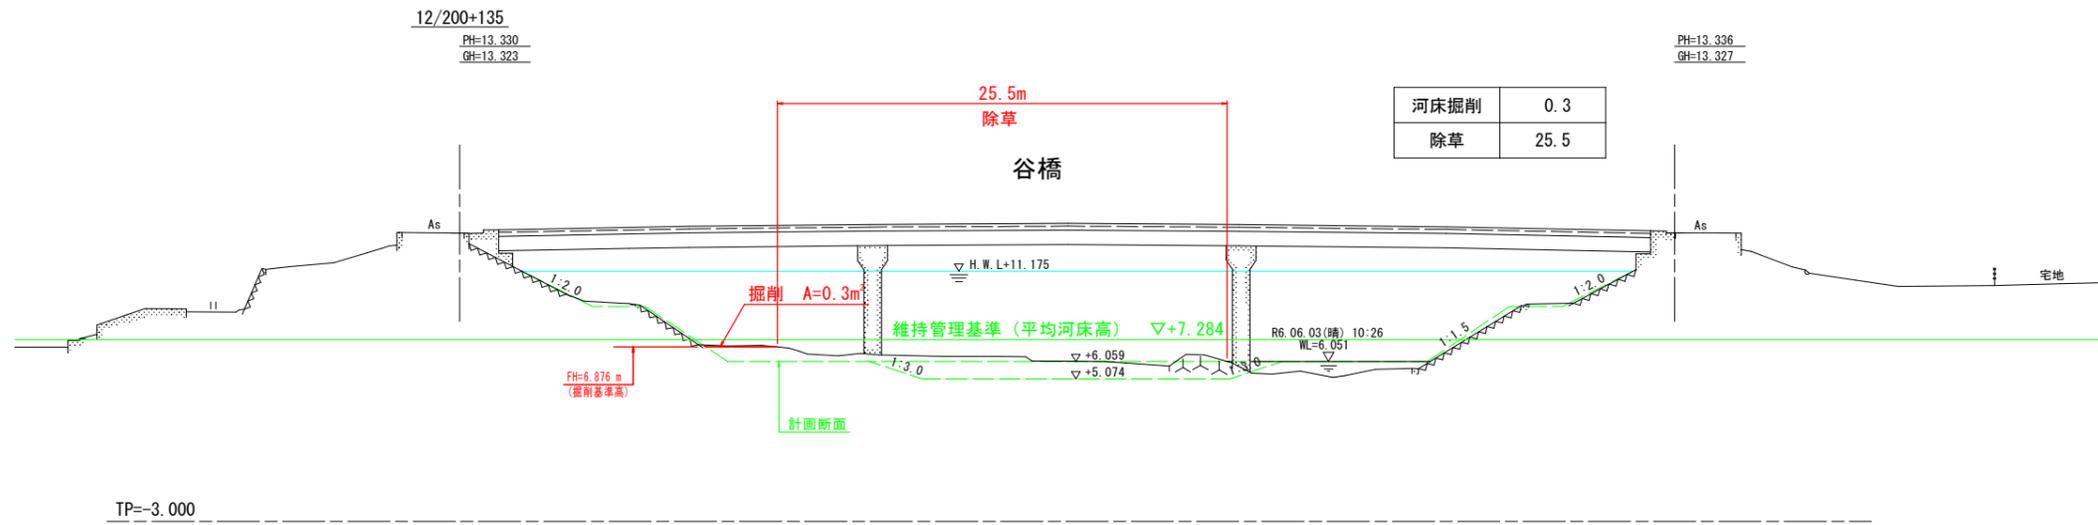

TP=-3.000

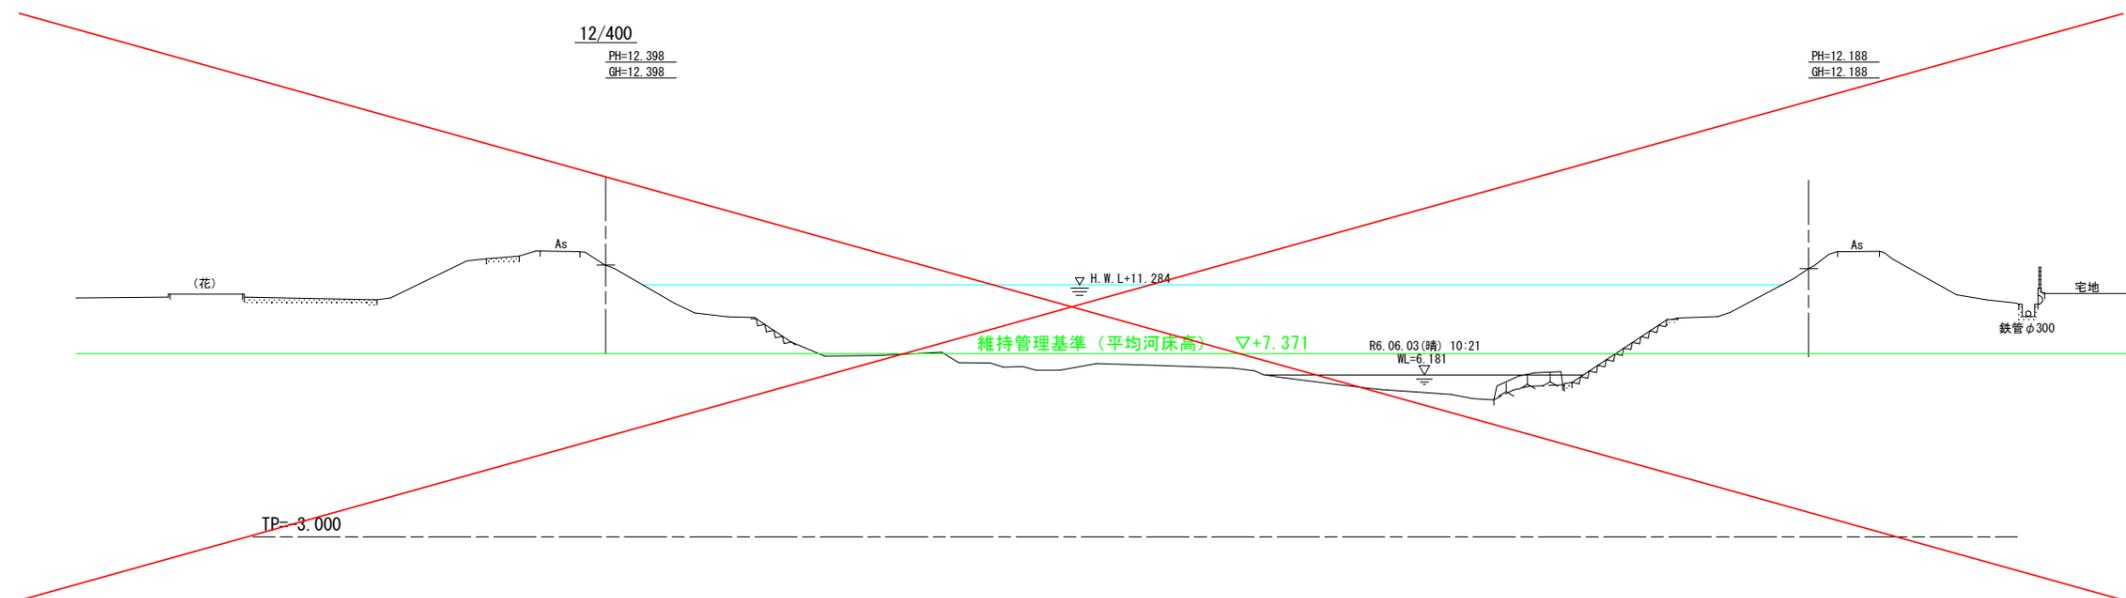


TP=-3.000

当初設計図面


|      |                              |      |       |
|------|------------------------------|------|-------|
| 業務名  | R7阿土 桑野川 阿南・桑野 河川工事 (担い手確保型) |      |       |
| 路線名等 | 桑野川                          |      |       |
| 業務箇所 | 阿南市桑野町大地                     |      |       |
| 図面名  | 横断面図 (3)                     |      |       |
| 縮尺   | 1:200                        | 図面番号 | 4 / 4 |
| 会社名  |                              |      |       |
| 事業者名 | 徳島県南部総合県民局県土整備部 (阿南)         |      |       |

平面図  
1:2500

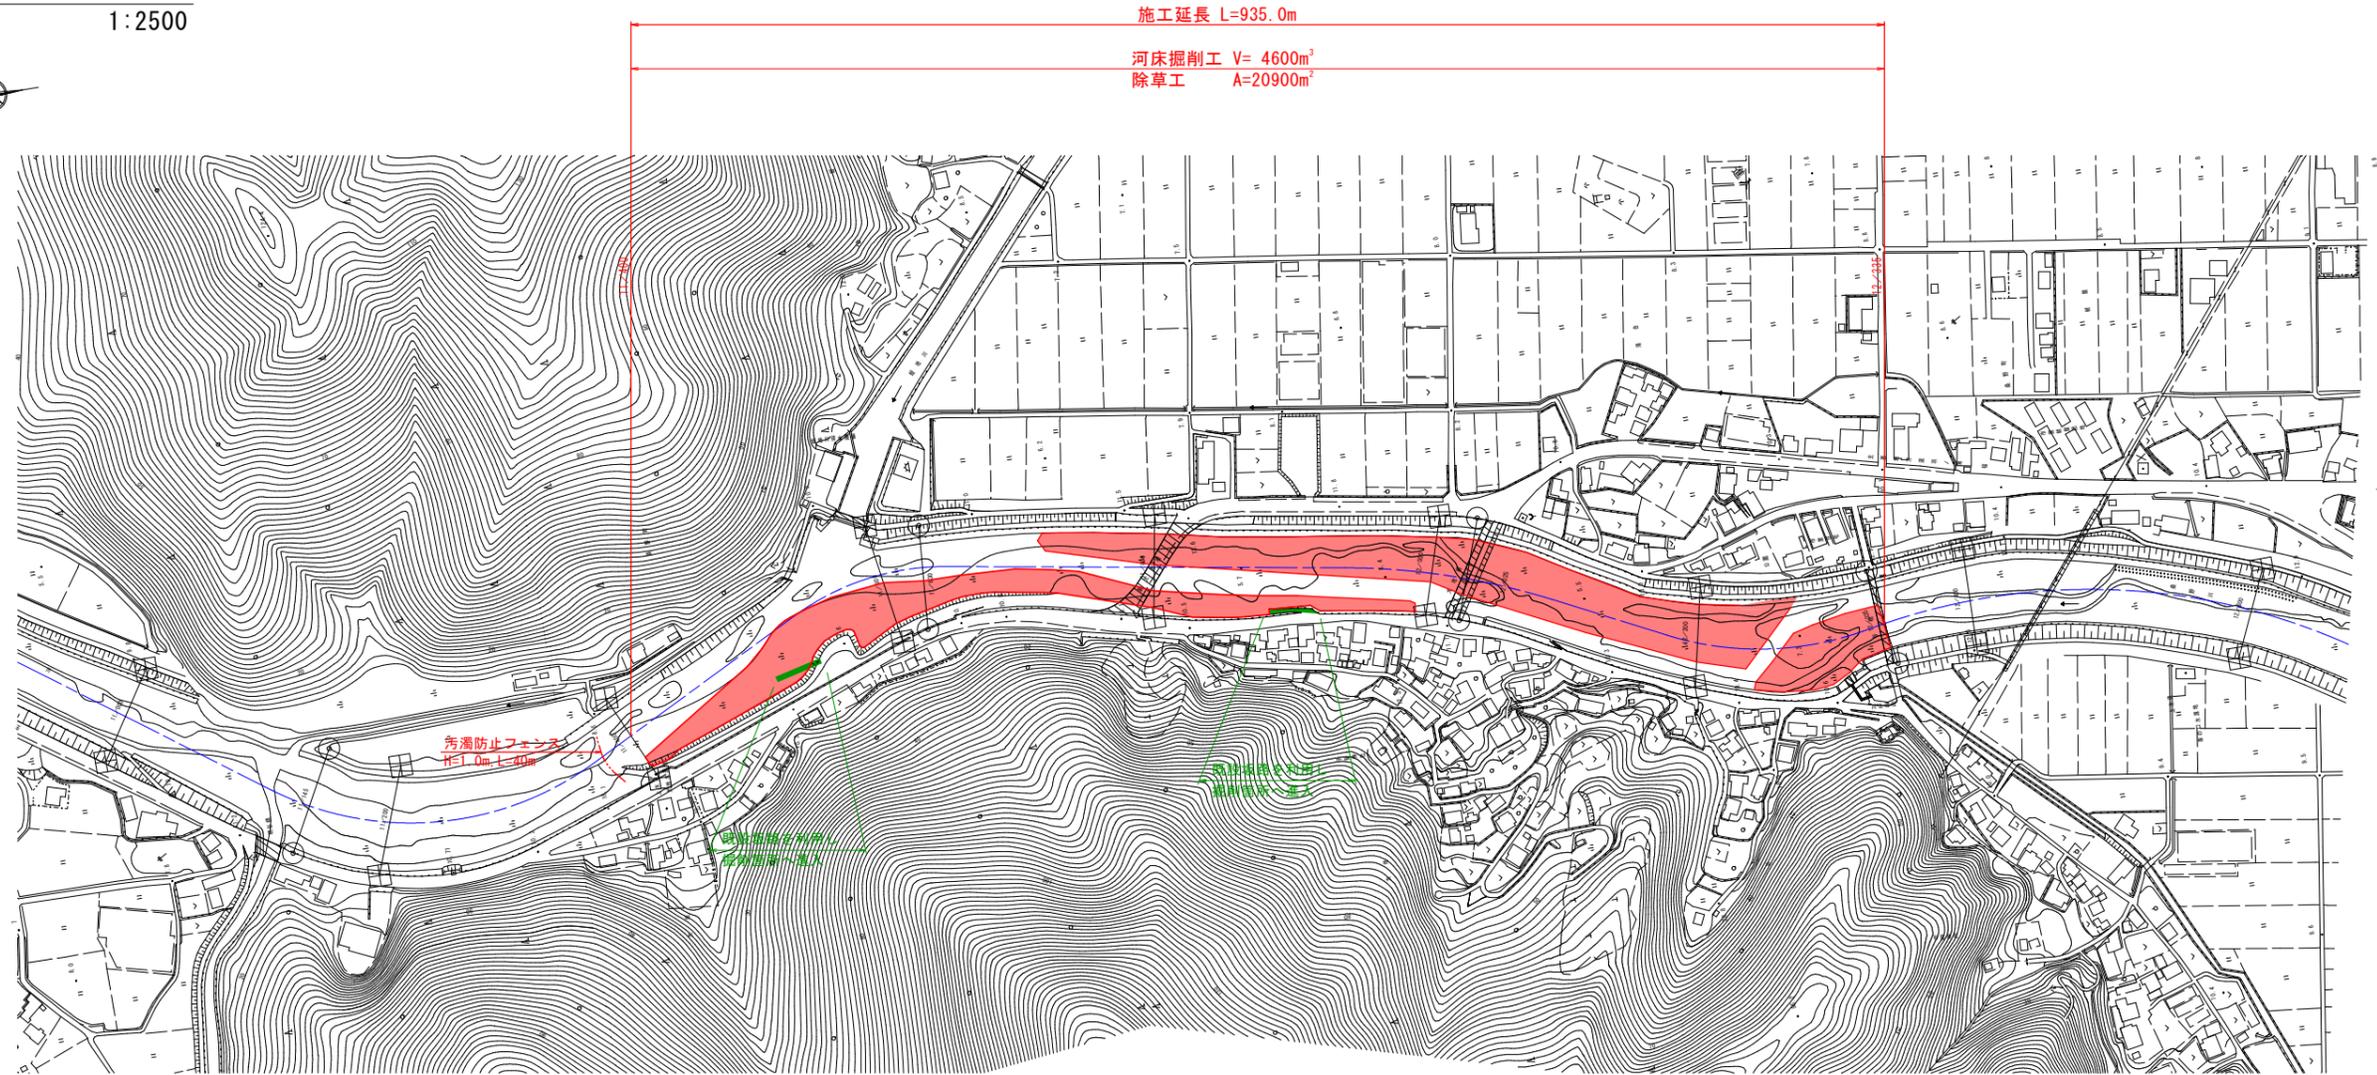

※赤色着色部については、河床掘削及び除草を含めた概略作業範囲を示す。

標準断面図  
1:200



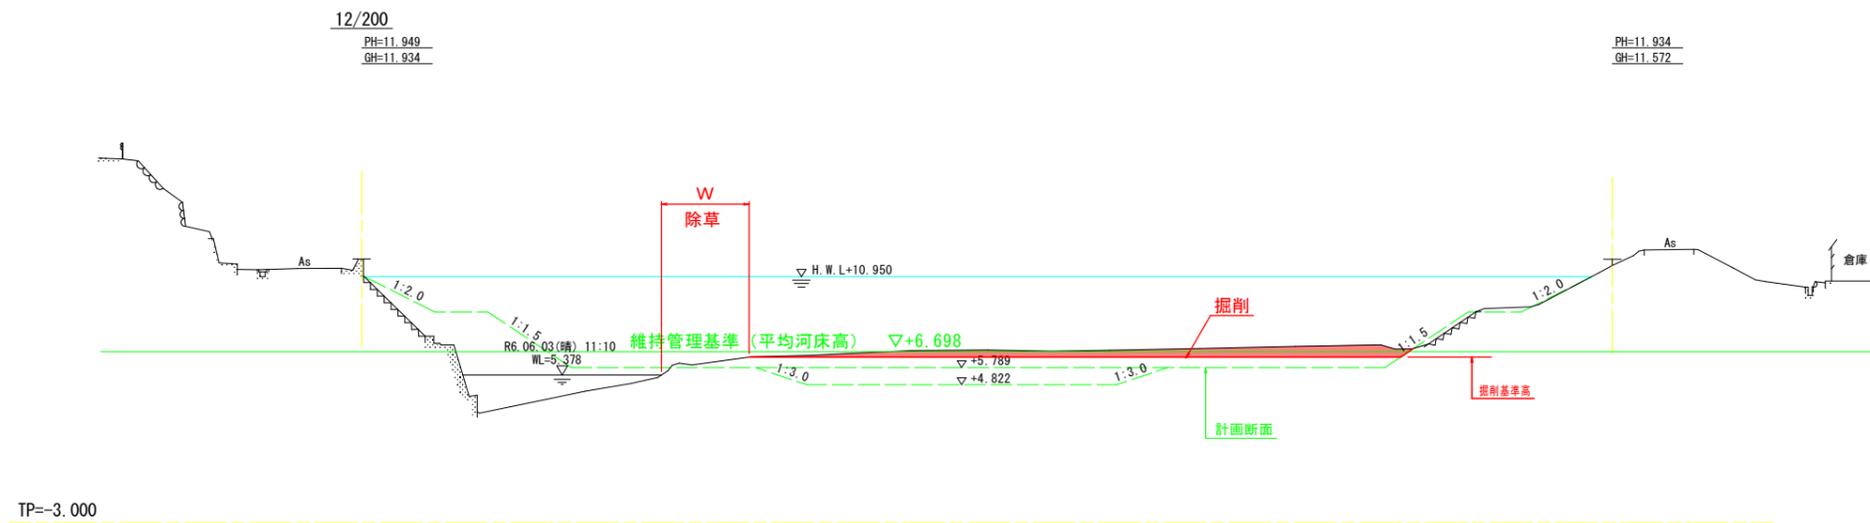


当初設計図面

|      |                              |      |       |
|------|------------------------------|------|-------|
| 業務名  | R7阿土 桑野川 阿南・桑野 河川工事 (担い手確保型) |      |       |
| 路線名等 | 桑野川                          |      |       |
| 業務箇所 | 阿南市桑野町大地                     |      |       |
| 図面名  | 平面図、標準断面図                    |      |       |
| 縮尺   | 図示                           | 図面番号 | 1 / 4 |
| 会社名  |                              |      |       |
| 事業者名 | 徳島県南部総合県民局県土整備部 (阿南)         |      |       |

# 横断面図 (1)

1:200

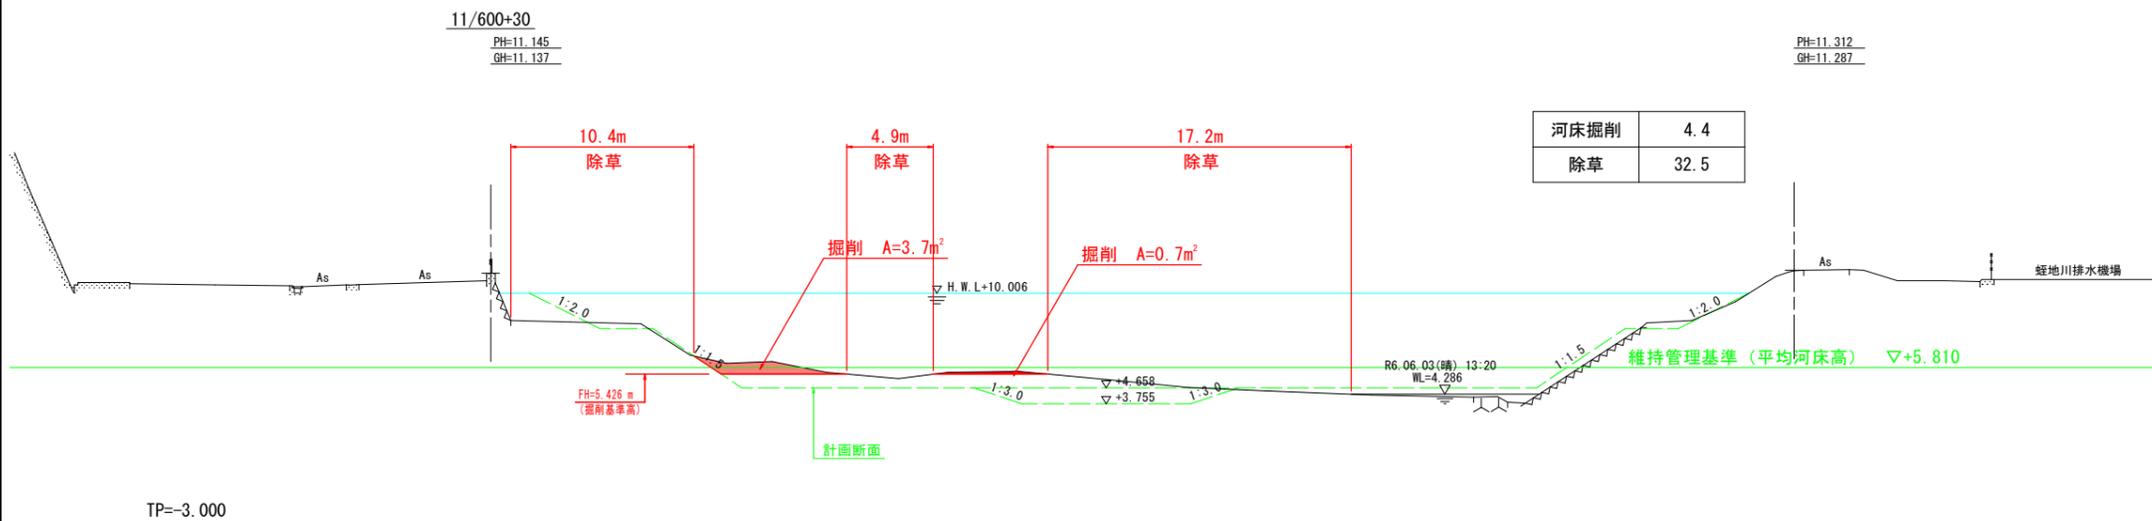
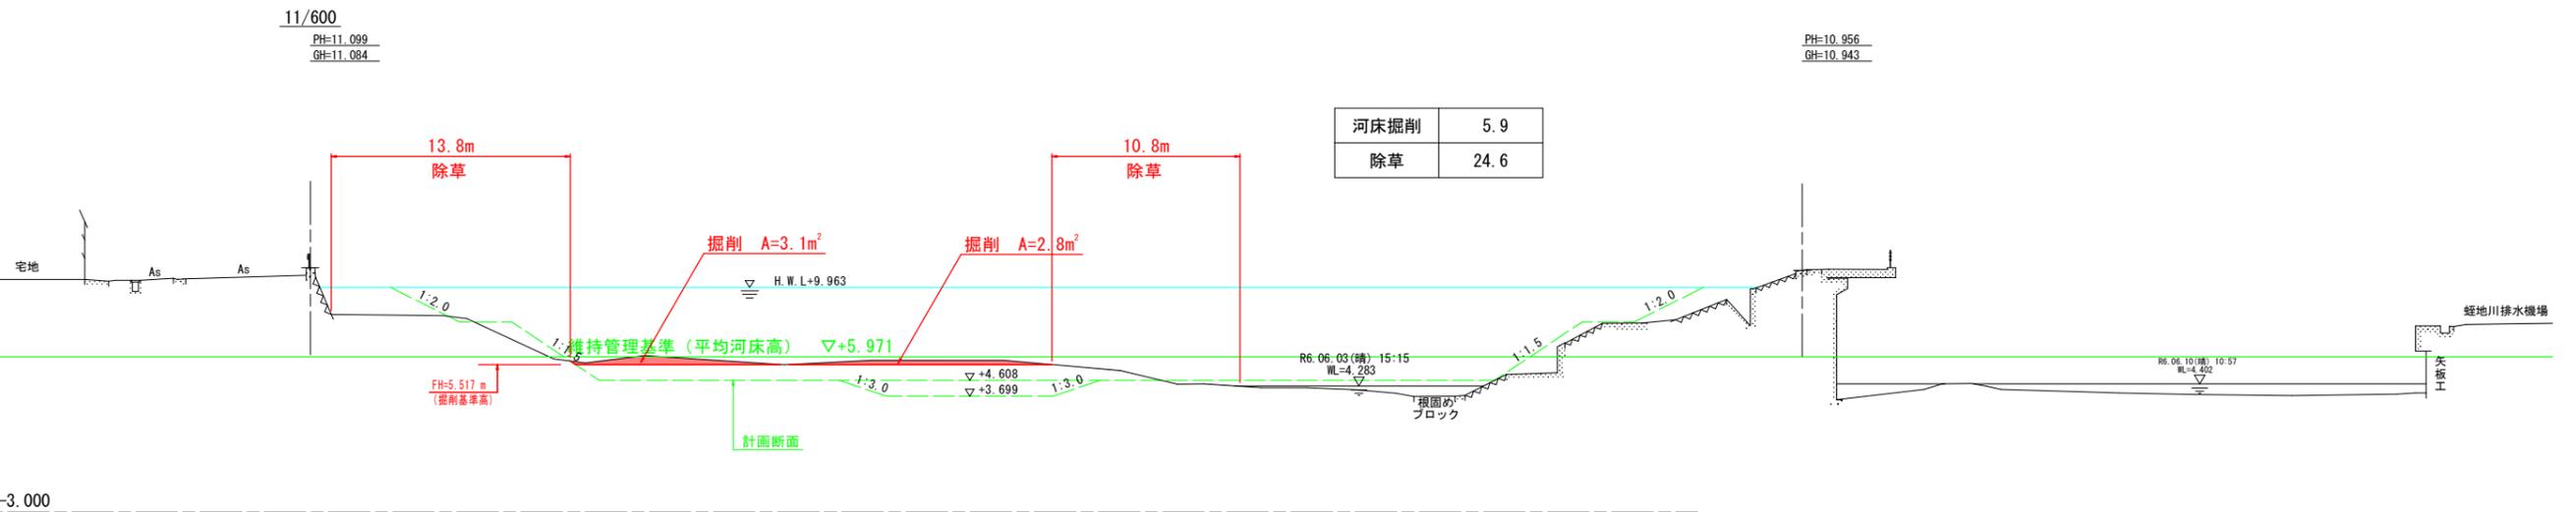
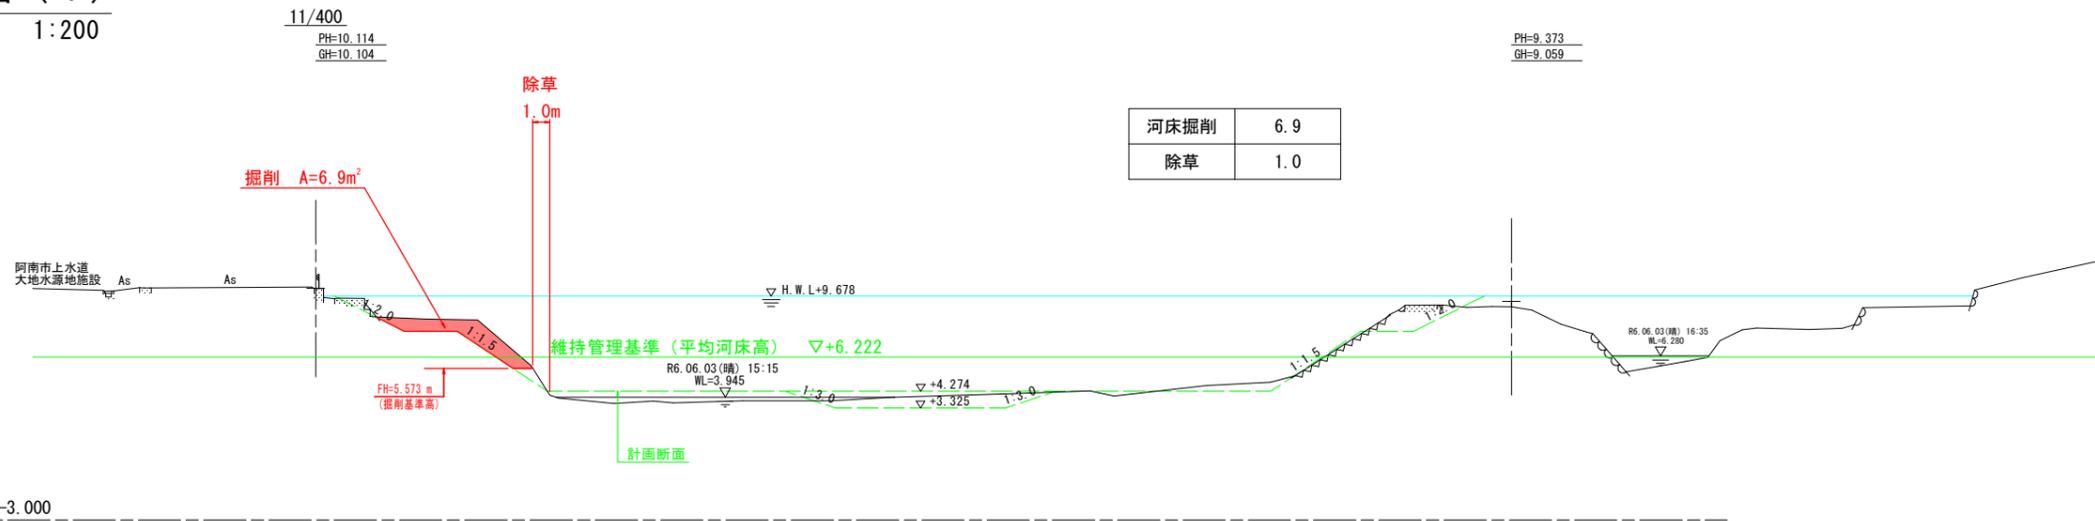


## 当初設計図面

|      |                              |      |       |
|------|------------------------------|------|-------|
| 業務名  | R7阿土 桑野川 阿南・桑野 河川工事 (担い手確保型) |      |       |
| 路線名等 | 桑野川                          |      |       |
| 業務箇所 | 阿南市桑野町大池                     |      |       |
| 図面名  | 横断面図 (1)                     |      |       |
| 縮尺   | 1:200                        | 図面番号 | 2 / 4 |
| 会社名  |                              |      |       |
| 事業者名 | 徳島県南部総合県民局県土整備部 (阿南)         |      |       |

横断面図 (2)

1:200

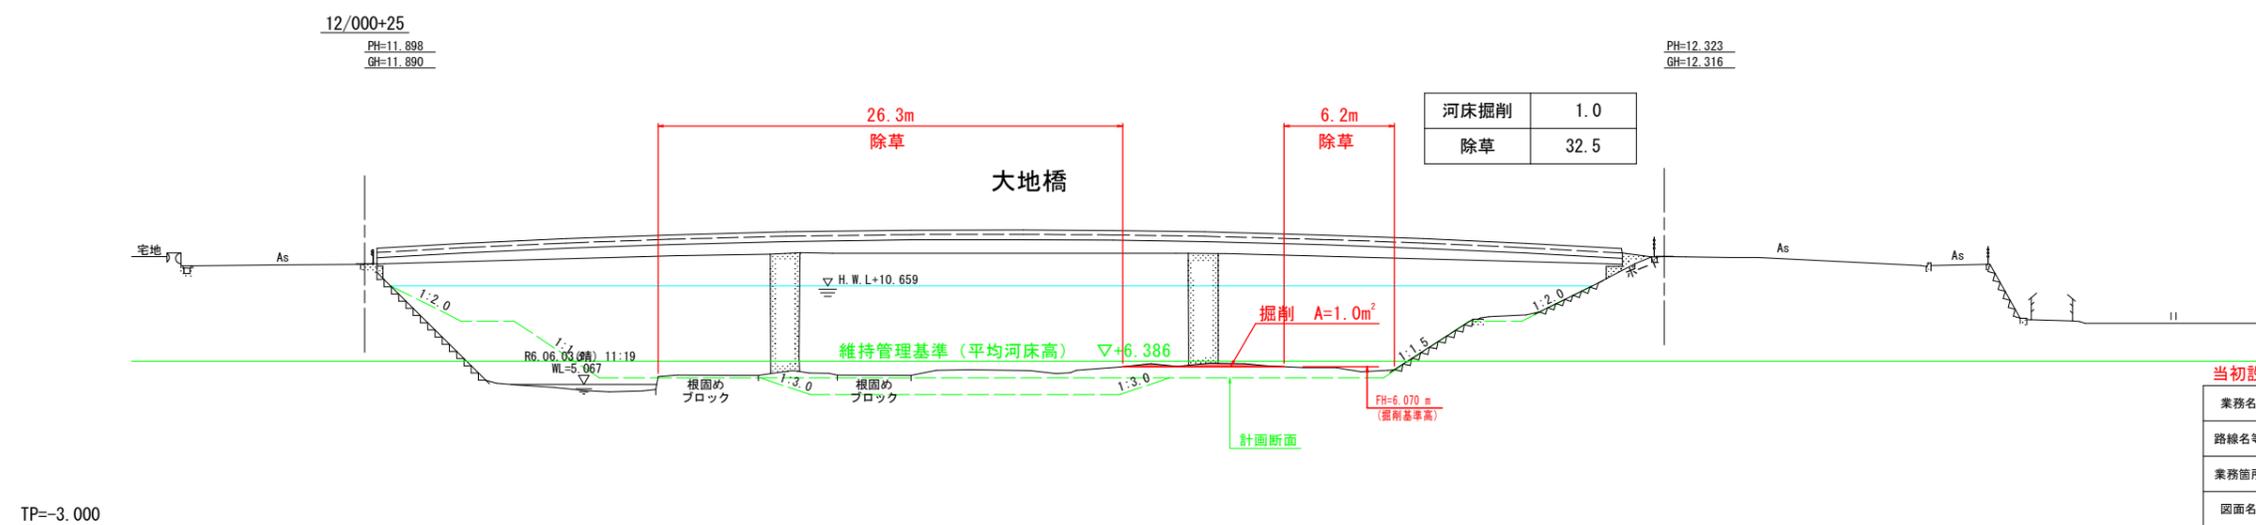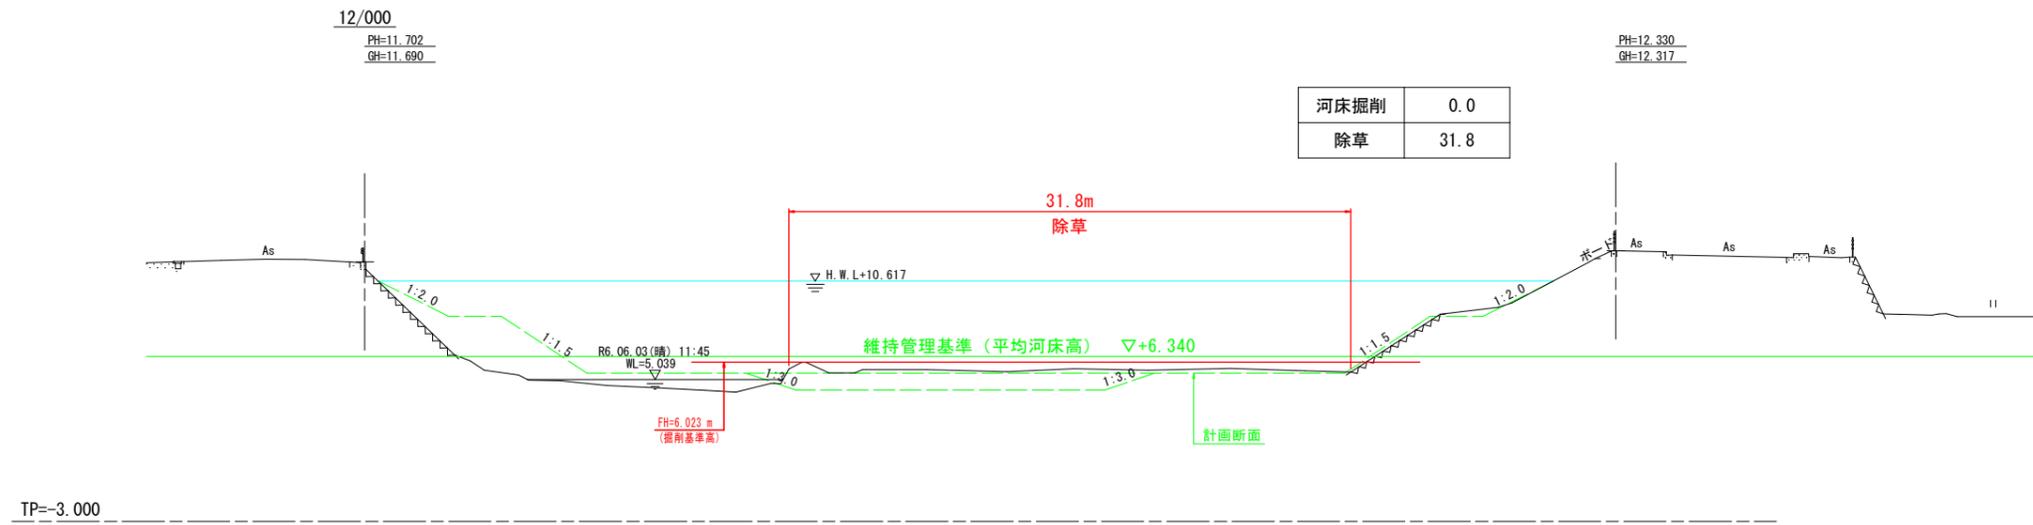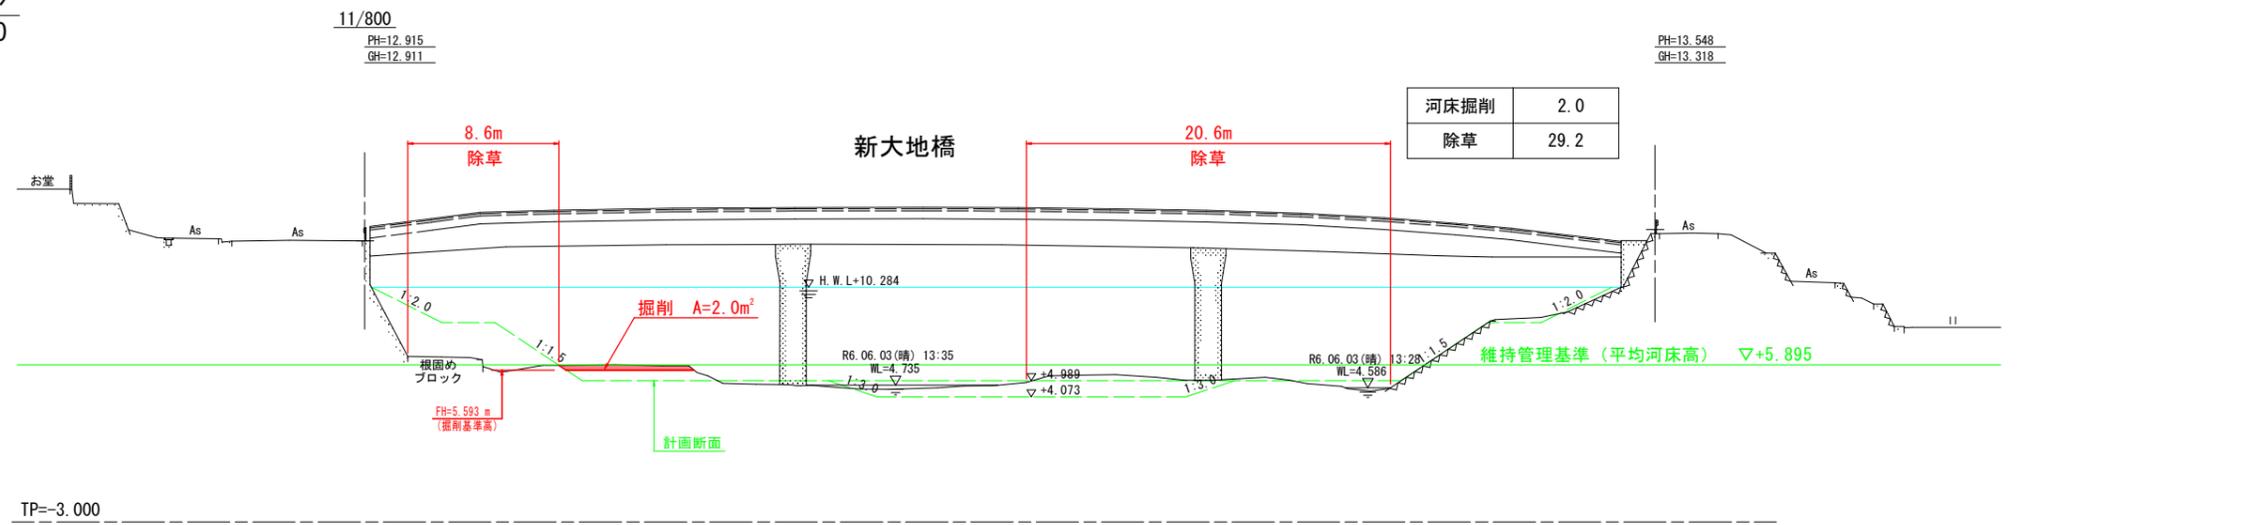


当初設計図面


|      |                              |      |       |
|------|------------------------------|------|-------|
| 業務名  | R7阿土 桑野川 阿南・桑野 河川工事 (担い手確保型) |      |       |
| 路線名等 | 桑野川                          |      |       |
| 業務箇所 | 阿南市桑野町大地                     |      |       |
| 図面名  | 横断面図 (2)                     |      |       |
| 縮尺   | 1:200                        | 図面番号 | 3 / 4 |
| 会社名  |                              |      |       |
| 事業者名 | 徳島県南部総合県民局県土整備部 (阿南)         |      |       |

横断面図 (3)


1:200

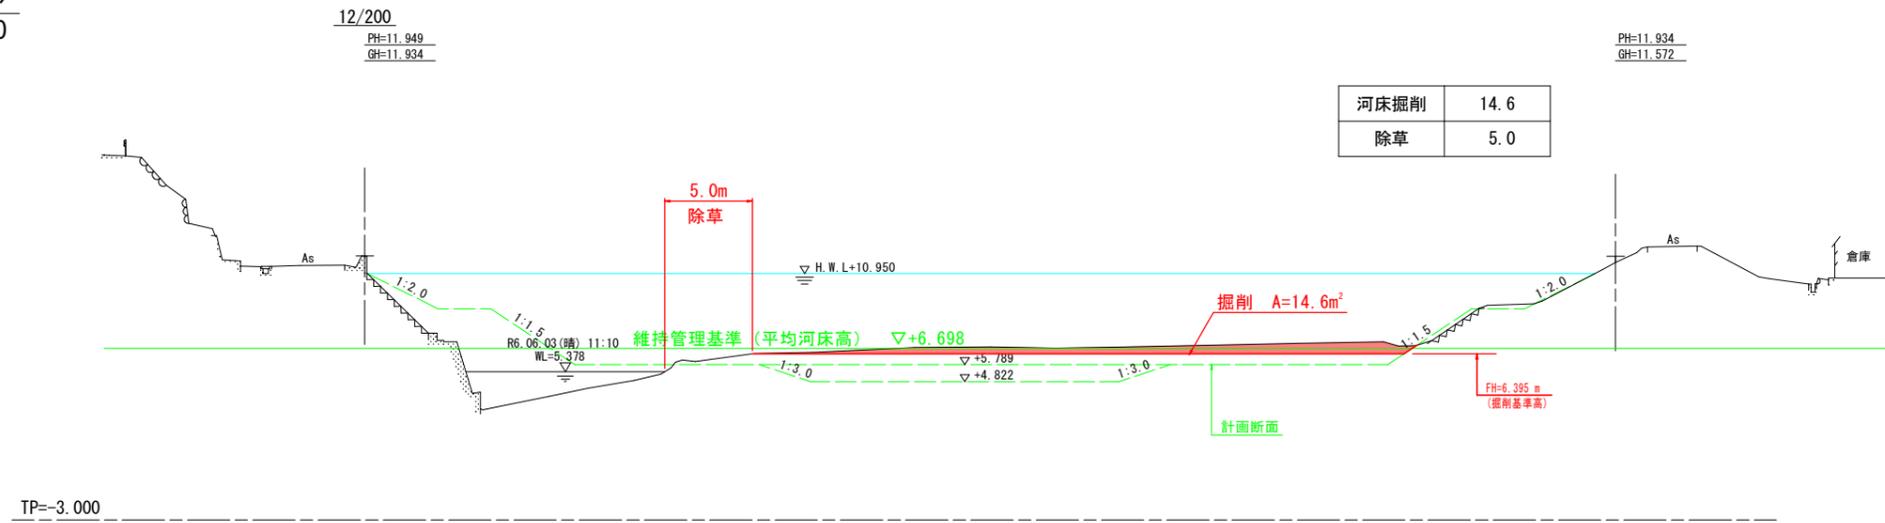

TP=-3.000

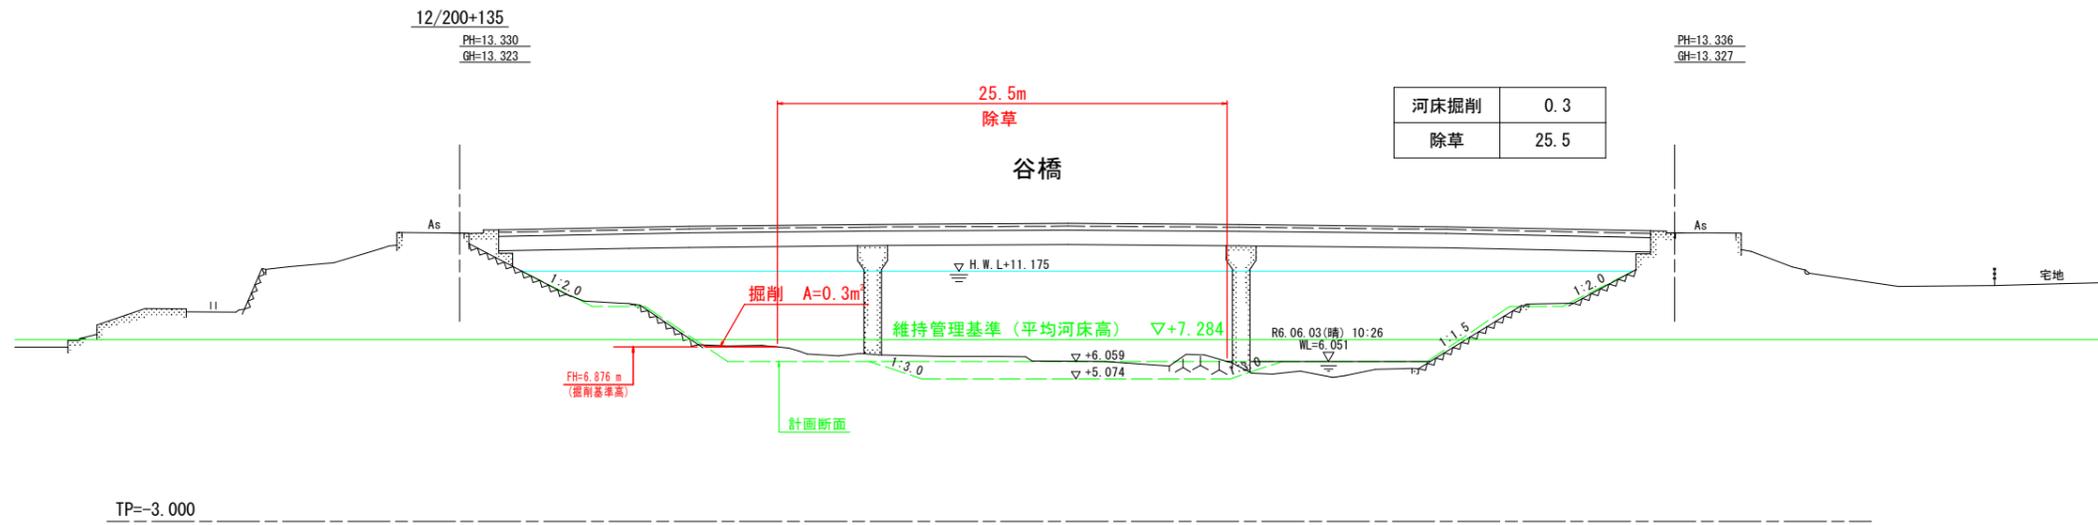

TP=-3.000

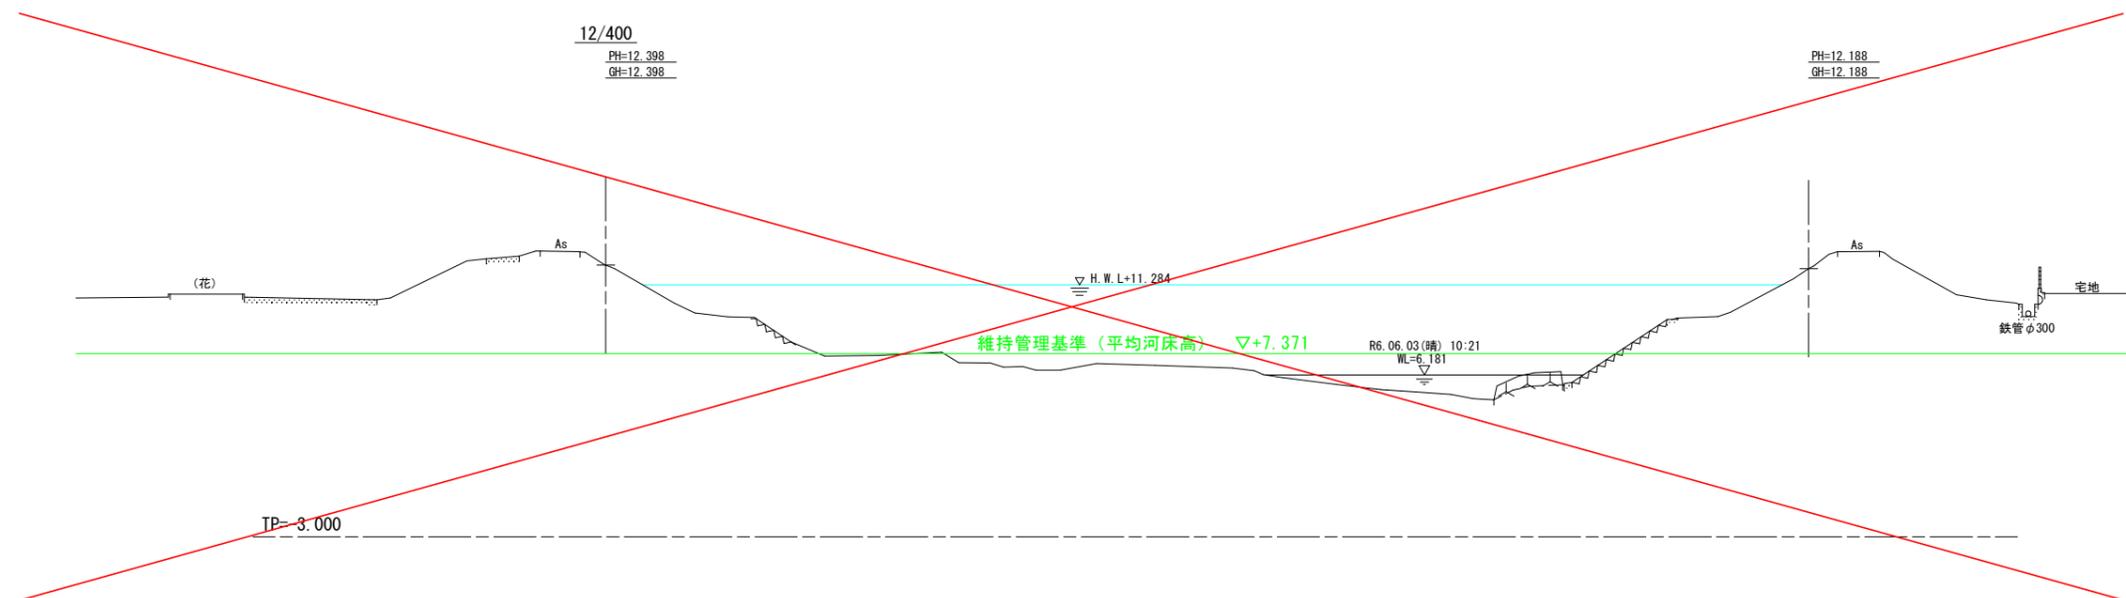

TP=-3.000

当初設計図面

|      |                              |      |       |
|------|------------------------------|------|-------|
| 業務名  | R7阿土 桑野川 阿南・桑野 河川工事 (担い手確保型) |      |       |
| 路線名等 | 桑野川                          |      |       |
| 業務箇所 | 阿南市桑野町大地                     |      |       |
| 図面名  | 横断面図 (3)                     |      |       |
| 縮尺   | 1:200                        | 図面番号 | 4 / 4 |
| 会社名  |                              |      |       |
| 事業者名 | 徳島県南部総合県民局県土整備部 (阿南)         |      |       |