


仮設工参考図
(上下部工補修工)


側面図

S=1:300

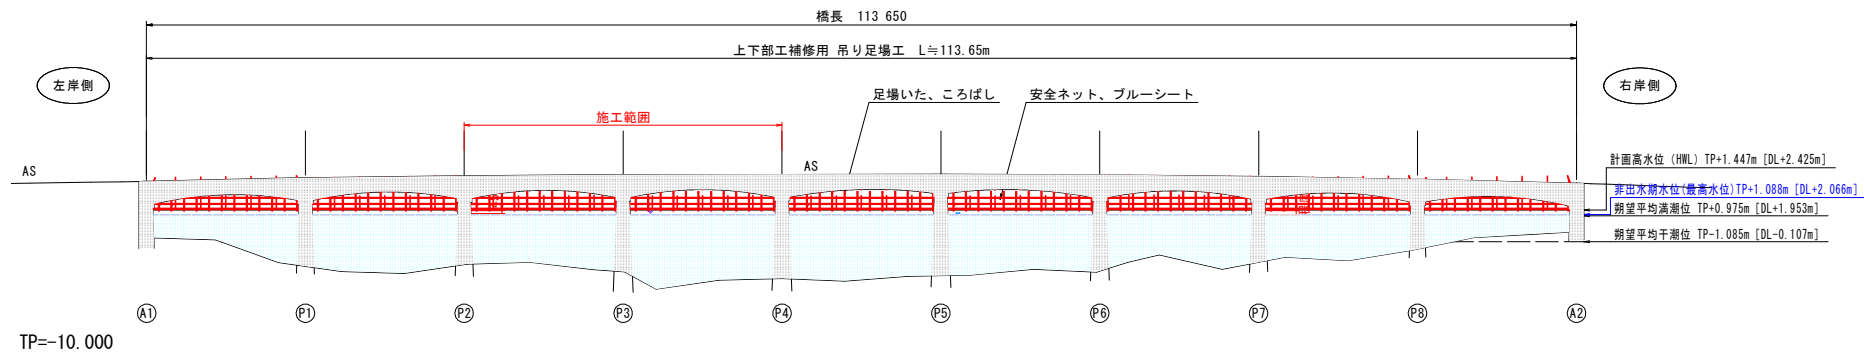

平面図


S=1:300

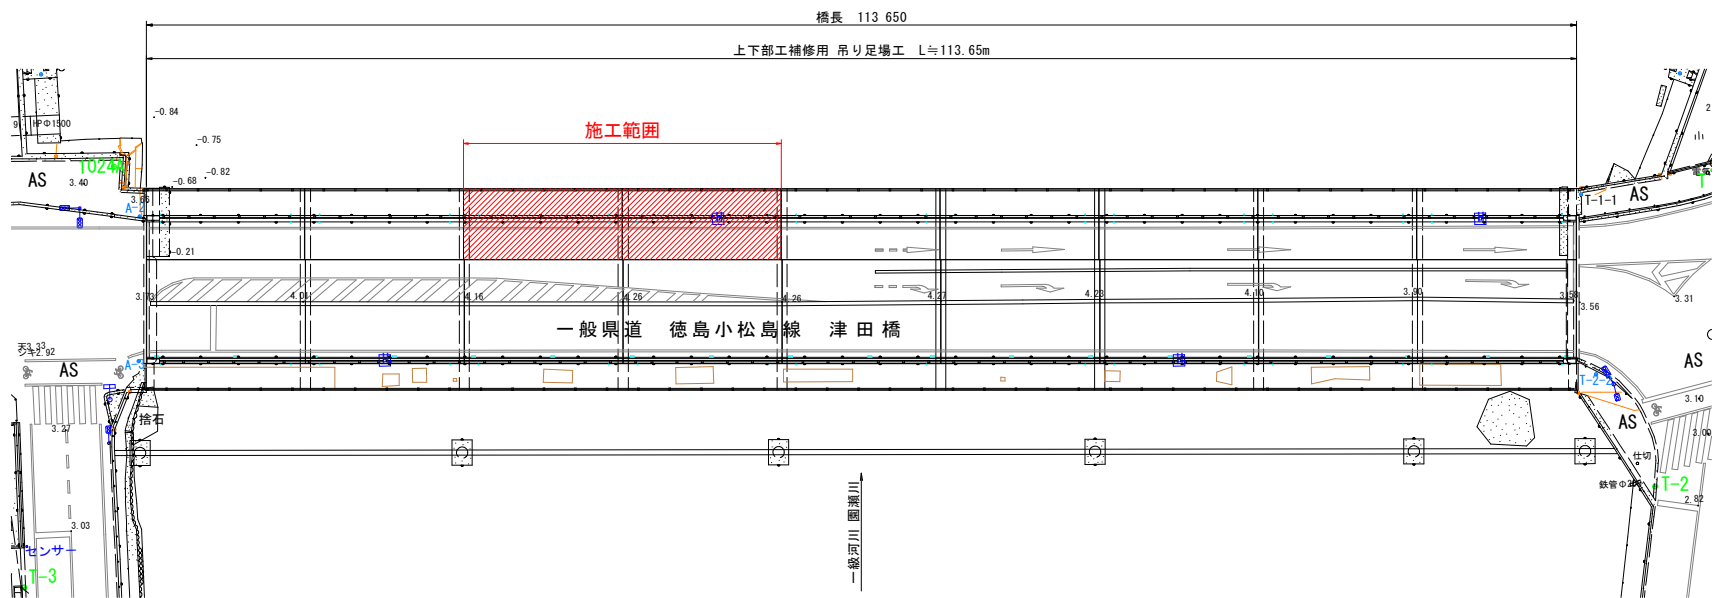


断面図

S=1:60

下部工、基礎工補修

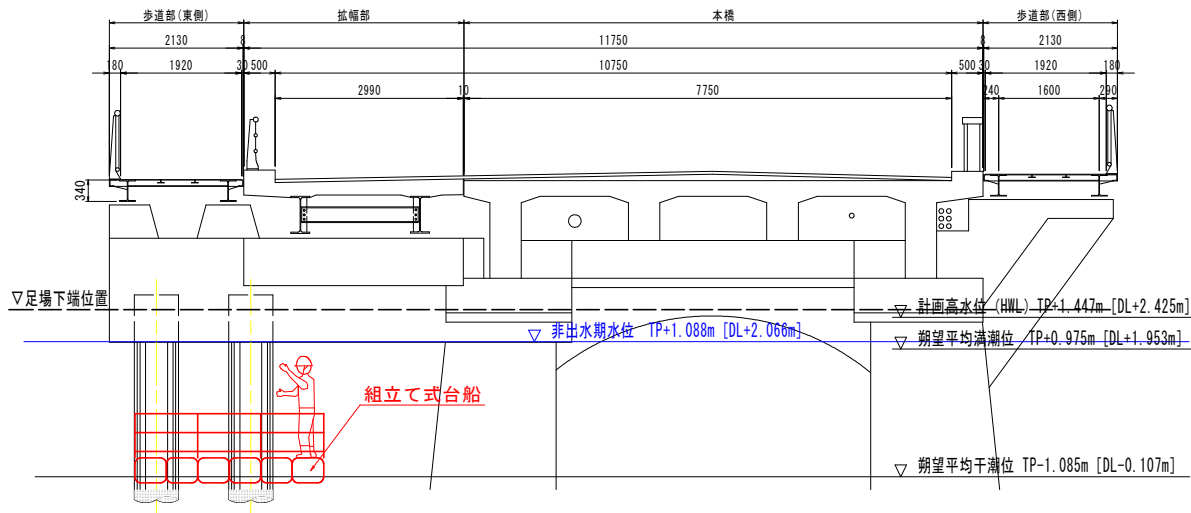

上下部工補修

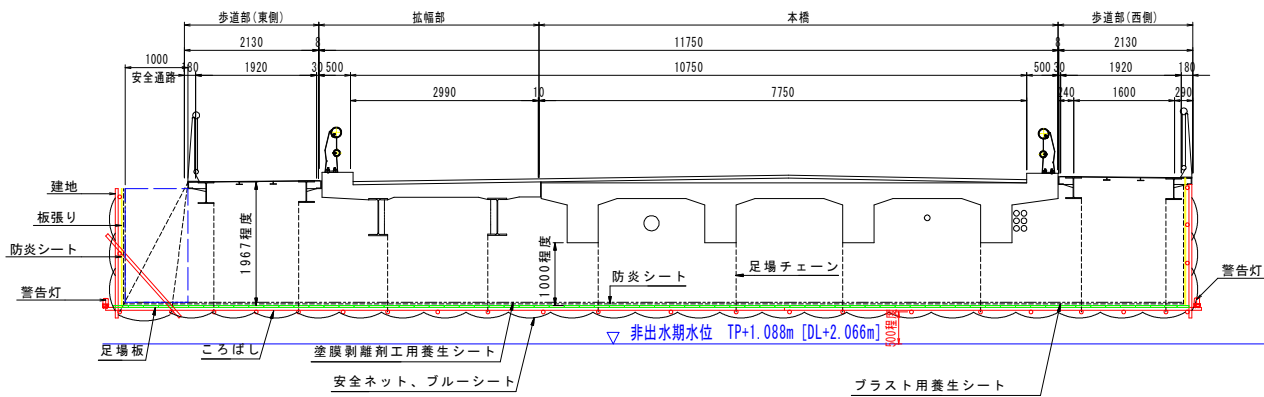

注記)
・本区間は航路として利用されているため、各施工段階で航路を確保すること。
・吊り足場の存在に対して通航する船舶への注意喚起のための警告灯等を設置すること。

【参考図】

工事名	R7徳土 徳島小松島線 (津田橋) 徳・昭和～新浜 橋梁塗装工事 (1)		
路線名等	徳島小松島線		
工事箇所	徳島市昭和町～新浜町 (津田橋) (第1分割)		
図面名	仮設工参考図		
縮尺	図示	図面番号	1 / 1
年度	令和7年度		
事業者名	徳島県東部県土整備局 (徳島)		