


工事名	R7阿土 阿南小松島線 阿南・橋根 防護柵工事 (1)		
路線名等	阿南小松島線		
工事箇所	阿南市橋根町金石 (第1分割)		
図面名	平面図		
縮尺	1/500	図面番号	1 / 2
会社名			
事業者名	徳島県南部総合県民局県土整備部<阿南>		

計画平面図

S=1/500

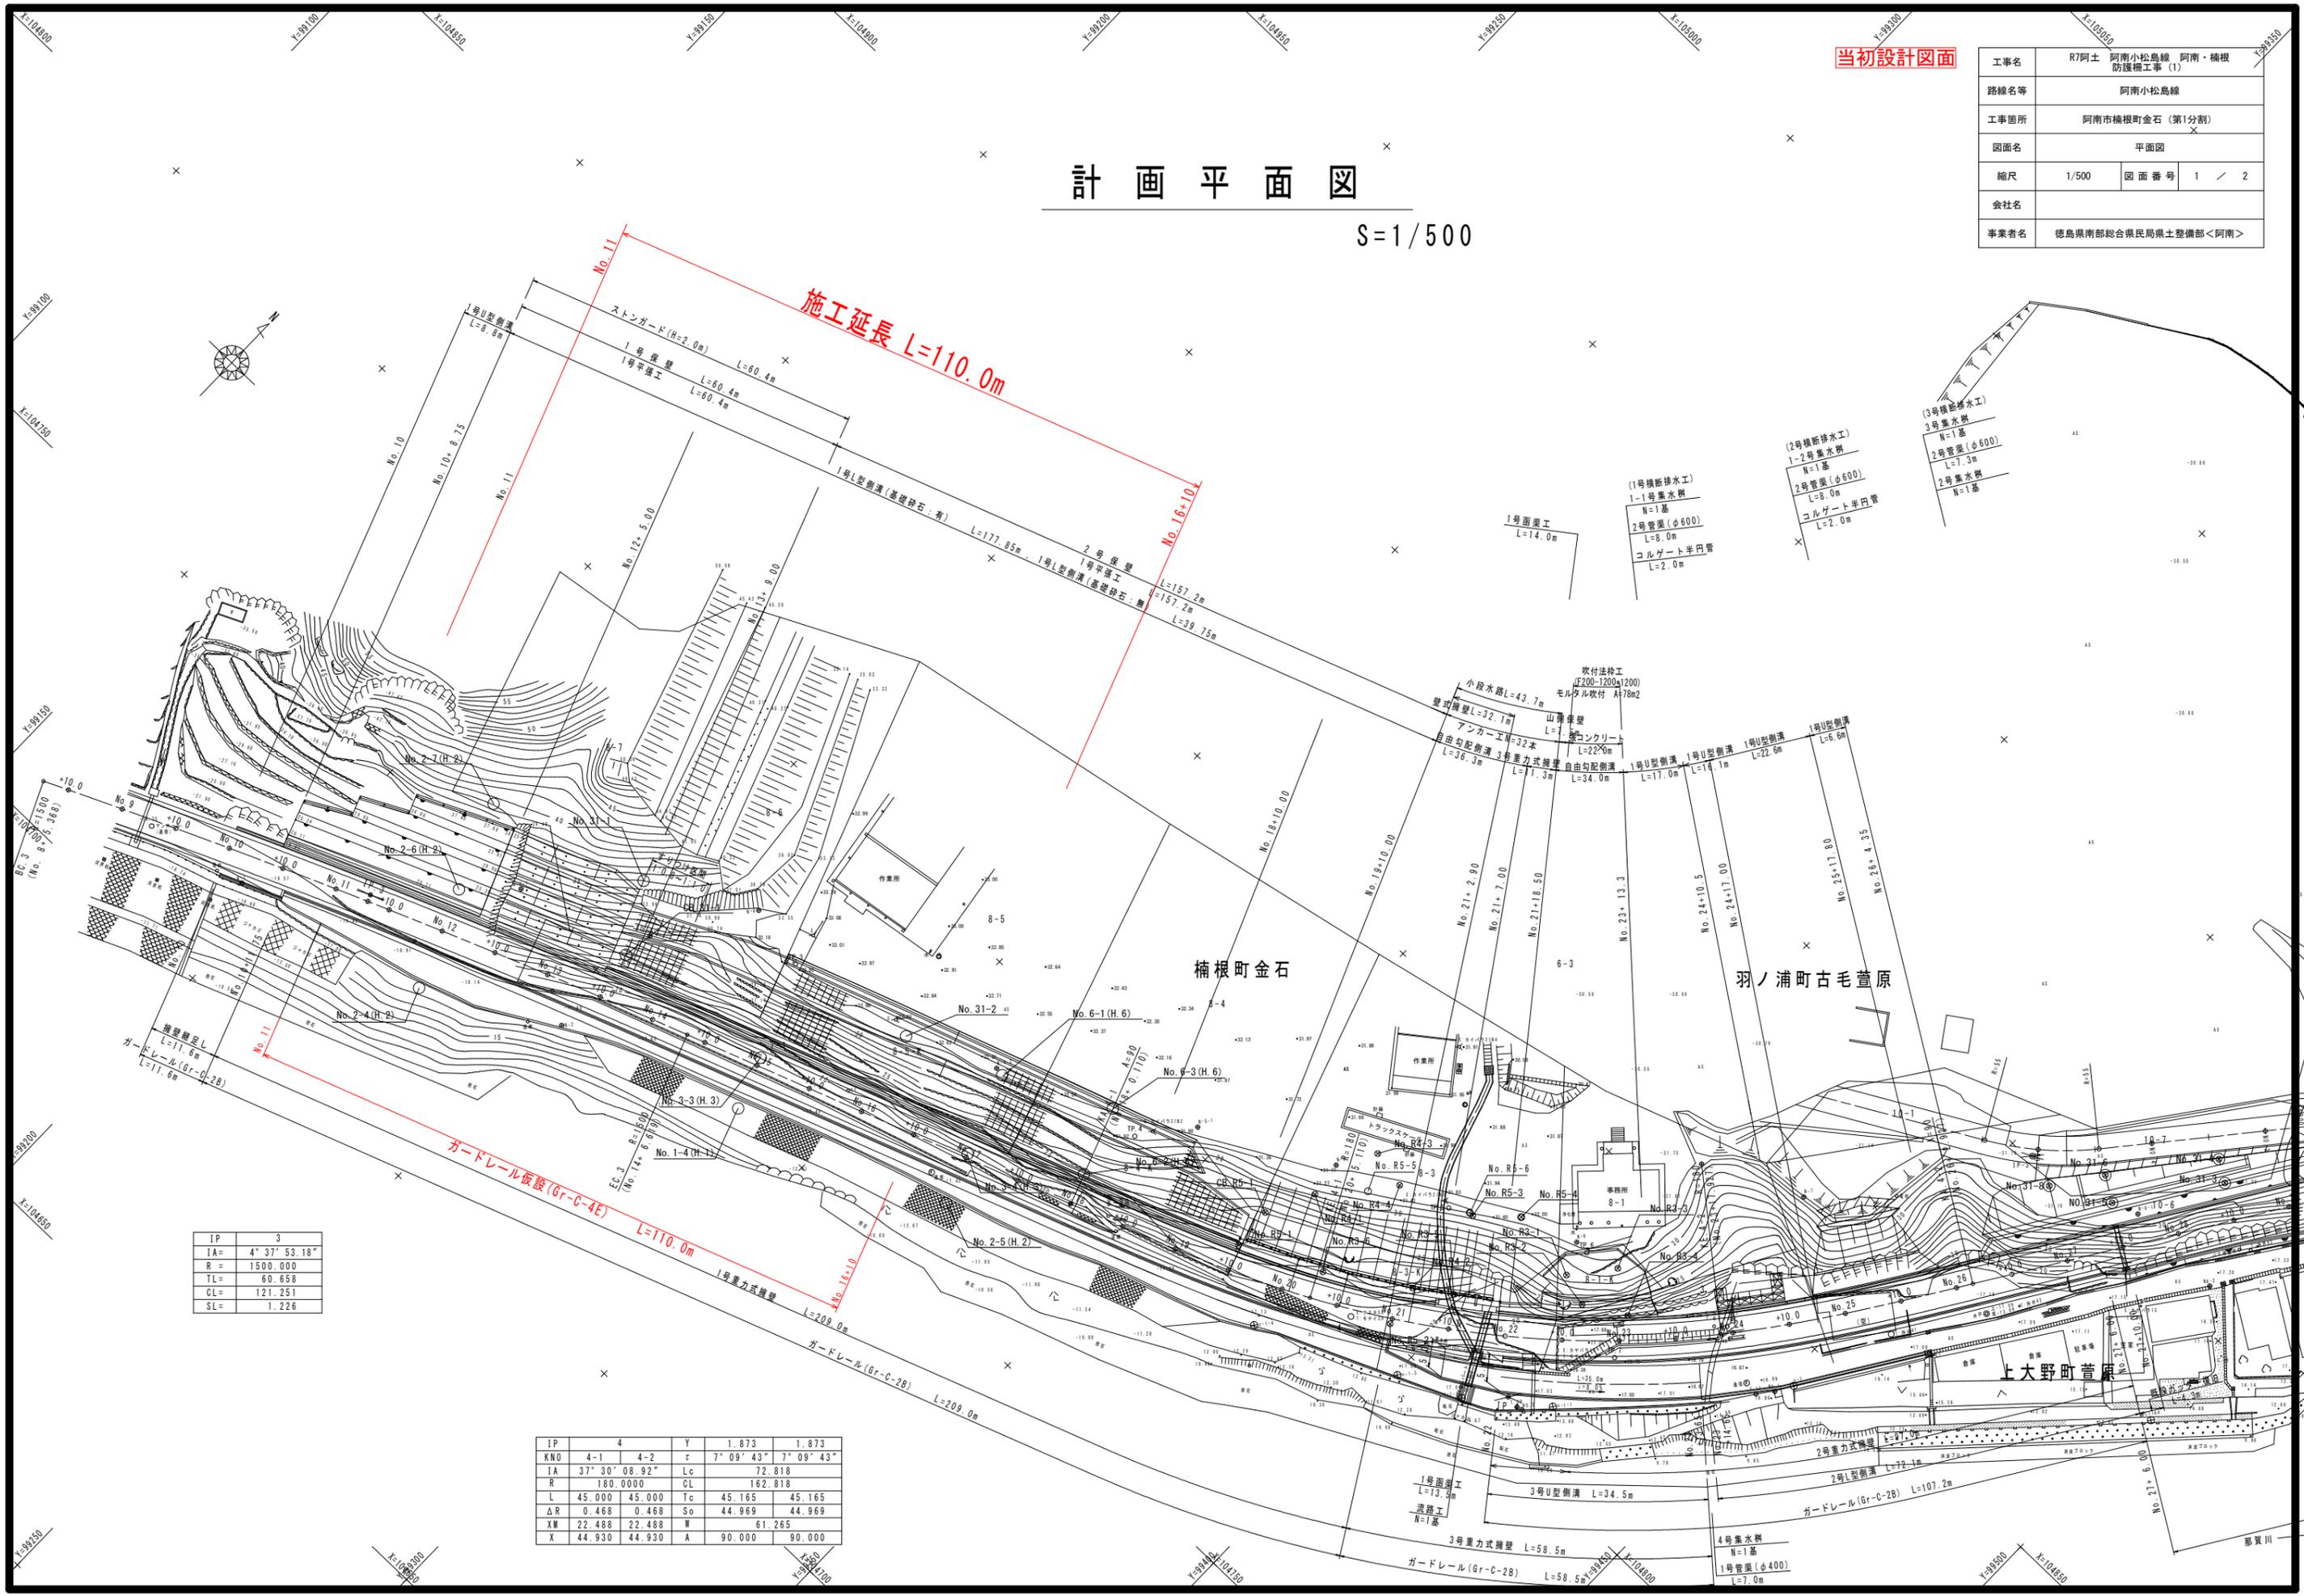


IP	3
IA	4° 37' 53.18"
R	1500.000
TL	60.658
CL	121.251
SL	1.226


IP	4	Y	1.873	1.873	
KNO	4-1	4-2	τ	7° 09' 43"	7° 09' 43"
IA	37° 30' 08.92"	Lc	72.818		
R	180.0000	CL	162.818		
L	45.000	45.000	Tc	45.165	45.165
ΔR	0.468	0.468	So	44.969	44.969
XM	22.488	22.488	W	61.265	
X	44.930	44.930	A	90.000	90.000

標準断面図


S=1/100

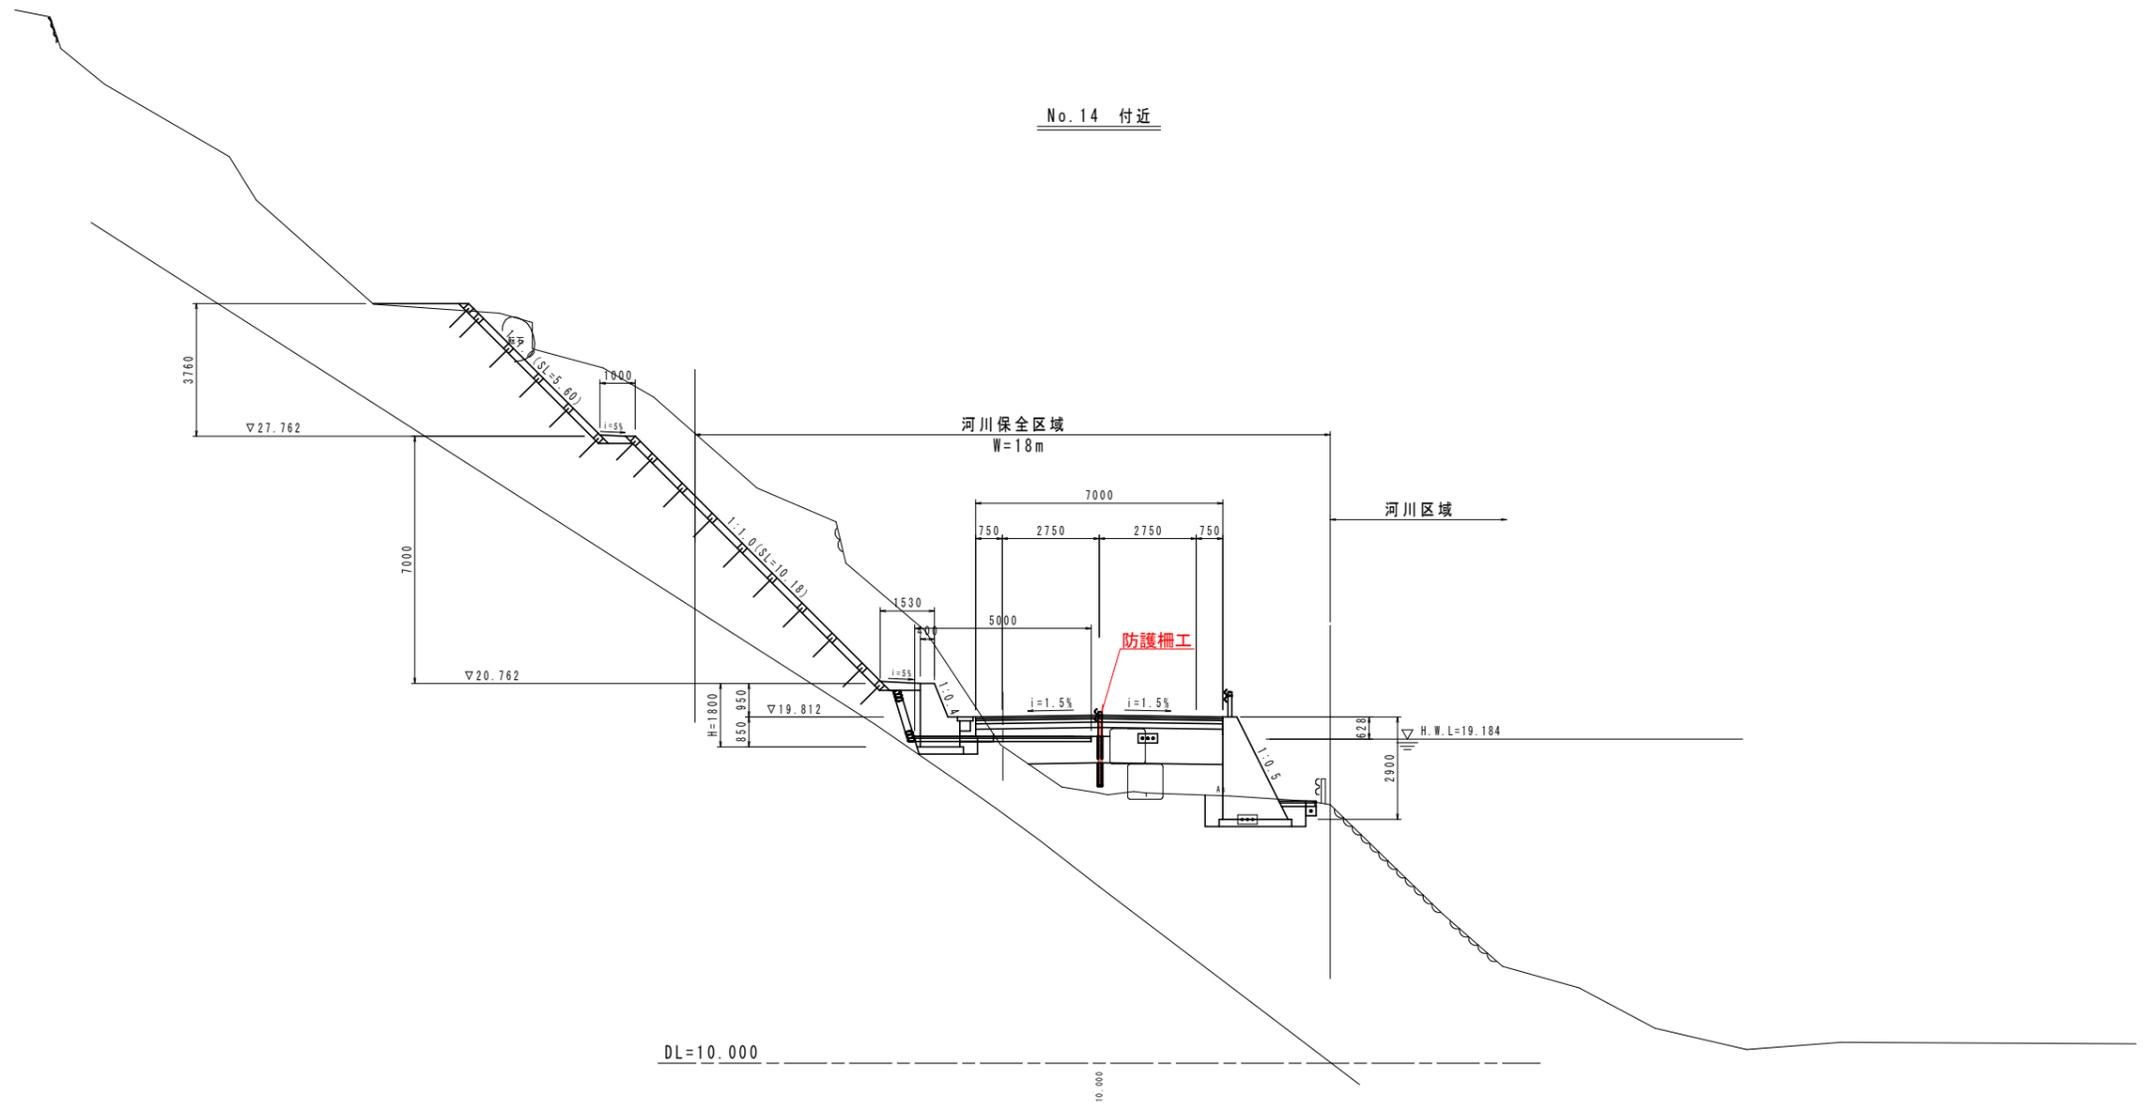

防護柵設置工展開図 S=1:20

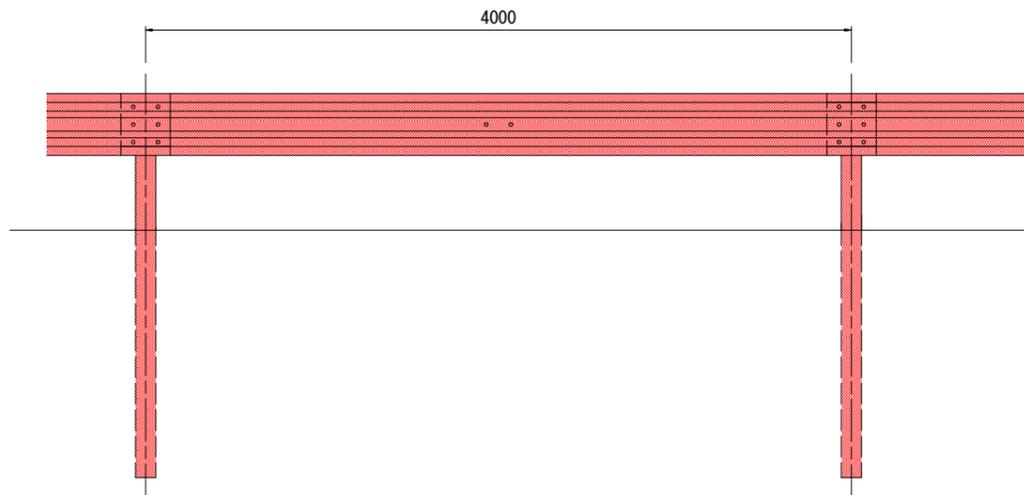

防護柵設置工構造図 S=1:20

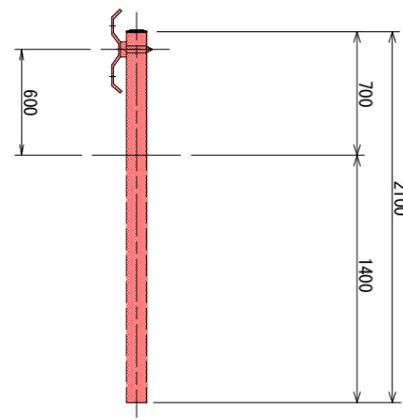

当初設計図面

工事名	R7阿土 阿南小松島線 阿南・橋根 防護柵工事 (1)		
路線名等	阿南小松島線		
工事箇所	阿南市橋根町金石 (第1分割)		
図面名	標準断面図		
縮尺	1/100	図面番号	2 / 2
会社名			
事業者名	徳島県南部総合県民局県土整備部<阿南>		