

側面図



区 画	1区画	2区画	地 区
1-1	111225 700	80075 250	1. 97.2
1-2	111227 811	80077 700	2. 98.5
1-3	111245 222	80085 700	2. 98.6

25



河川条件	
河川名	一級河川 那覇川
計画洪水流量配分	1200 m ³ /sec
計画洪水位	H. H. L TP+1.447m H. H. T. L TP+2.322m (第2台所台風)
H/M 間距離	112.600 m
河槽底面率	$\frac{(1.050 \times 8) / (112.600) \times 100}{26.000} = 7.55\%$
基準河槽長	$20.000 \div 0.050 = 400.000 \text{ m}$ $26.000 \div 0.065 = 399.000 \text{ m}$ $L = 12.63 \text{ m}$

[illegible]

車庫建修（架構修）修繕工法一覧表			
部材		修繕工法	備考
主鋼材	上座工	主鋼材 補修	鉄骨工費計入
		主鋼材 補修	①鉄骨工費計入 ②鉄骨補修費計入 ③鉄骨補修費計入 ④鉄骨補修費計入 ⑤鉄骨補修費計入 ⑥鉄骨補修費計入 ⑦鉄骨補修費計入 ⑧鉄骨補修費計入 ⑨鉄骨補修費計入 ⑩鉄骨補修費計入
	下座工	主鋼材 補修	鉄骨工費計入
		主鋼材 補修	①鉄骨工費計入 ②鉄骨補修費計入 ③鉄骨補修費計入 ④鉄骨補修費計入 ⑤鉄骨補修費計入 ⑥鉄骨補修費計入 ⑦鉄骨補修費計入 ⑧鉄骨補修費計入 ⑨鉄骨補修費計入 ⑩鉄骨補修費計入
	天板	主鋼材 補修	鉄骨工費計入
		主鋼材 補修	①鉄骨工費計入 ②鉄骨補修費計入 ③鉄骨補修費計入 ④鉄骨補修費計入 ⑤鉄骨補修費計入 ⑥鉄骨補修費計入 ⑦鉄骨補修費計入 ⑧鉄骨補修費計入 ⑨鉄骨補修費計入 ⑩鉄骨補修費計入
	心柱補修	主鋼材 補修	鉄骨工費計入
		主鋼材 補修	①鉄骨工費計入 ②鉄骨補修費計入 ③鉄骨補修費計入 ④鉄骨補修費計入 ⑤鉄骨補修費計入 ⑥鉄骨補修費計入 ⑦鉄骨補修費計入 ⑧鉄骨補修費計入 ⑨鉄骨補修費計入 ⑩鉄骨補修費計入
		主鋼材 補修	鉄骨工費計入
		主鋼材 補修	①鉄骨工費計入 ②鉄骨補修費計入 ③鉄骨補修費計入 ④鉄骨補修費計入 ⑤鉄骨補修費計入 ⑥鉄骨補修費計入 ⑦鉄骨補修費計入 ⑧鉄骨補修費計入 ⑨鉄骨補修費計入 ⑩鉄骨補修費計入


實施設計圖面

工事名	R7工事 徳島小松島橋（津田橋） 徳・新浜～新浜 橋梁塗装工事（2）		
路線名等	徳島小松島橋		
工事箇所	徳島市昭和町～新浜町（津田橋）（第2分割）		
図面名	橋梁修繕一般図		
縮尺	図示	図面番号	1 / 4
年度	令和7年度		
業者名	徳島県営試運転整備課（徳島）		

拡幅部 塗替え塗装工詳細図

S=1:30




桁下平面図 S=1:30

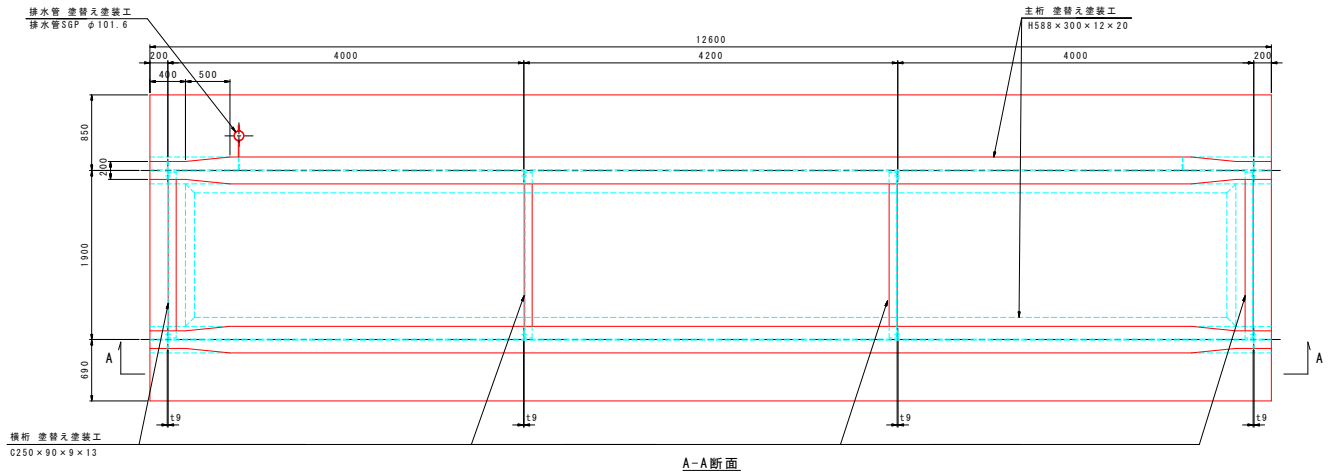


A-A断面



部材詳細図 S=1:15

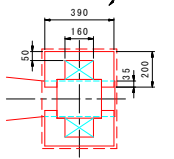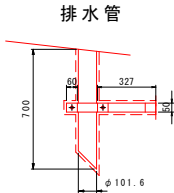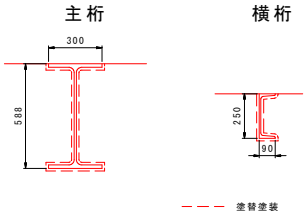

塗替え塗装工フロー

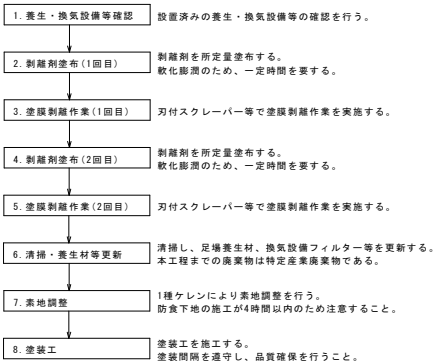

Rc-I 塗装系 (スプレー)


塗装工程	塗料名	使用量 (g/m ²)	塗装間隔
素地調整	1 種		4時間以内
防食下地	有機ジンクリッチペイント	600	
下塗	弱溶剤形変性エポキシ樹脂塗料下塗	240	1日～10日
下塗	弱溶剤形変性エポキシ樹脂塗料下塗	240	1日～10日
中塗	弱溶剤形ふっ素樹脂塗料用中塗	170	1日～10日
上塗	弱溶剤形ふっ素樹脂塗料上塗	140	1日～10日

塗替え塗装工数量


工種	種別	仕様	単位	数量	備考
塗膜除去工	塗膜除去工		m ²	1089.46	2回
	塗膜かすり回収・積込工		m ²	1089.46	2回
	塗膜くず処分工		kg	727	
橋梁塗装工	橋梁塗装工	Rc-I 塗装系	m ²	544.73	
		研削材等回収・積込	m ²	544.73	

※本橋周辺には商業施設および民家が近接しているため、第三者によって粉塵飛散、騒音に対する苦情が生じるなど、工事上の制約によって 素地調整程度1種 (プラスト工) が不可能な場合には 監督職員と協議を実施しRc-II塗装系に変更すること。

上部工断面図 (端部) S=1:15

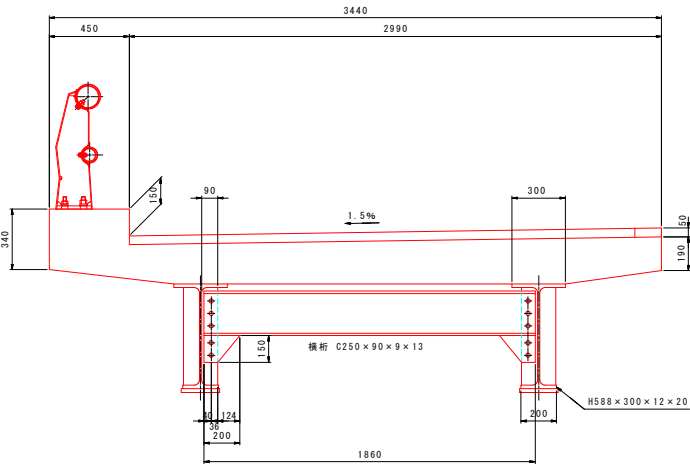

上部工断面図 (中間部) S=1:15

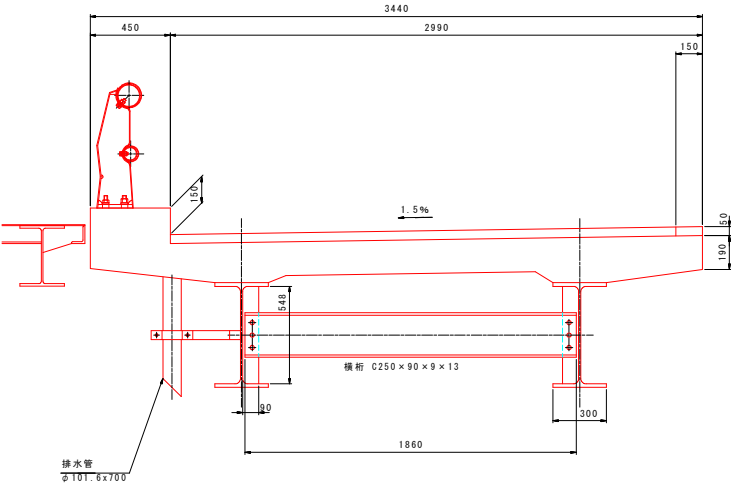


実施設計図面


工事名	R7徳土 徳島小松島線 (津田橋)
路線名等	徳・昭和～新浜 橋梁塗装工事 (2)
工事箇所	徳島市昭和町～新浜町 (津田橋) (第2分割)
図面名	拡幅部 塗替え塗装工詳細図
縮尺	図示 図面番号
年度	令和7年度
事業者名	徳島県東部県土整備局 (徳島)

東側歩道橋 塗替塗装工図 (1/2)


桁下平面図 S=1:30

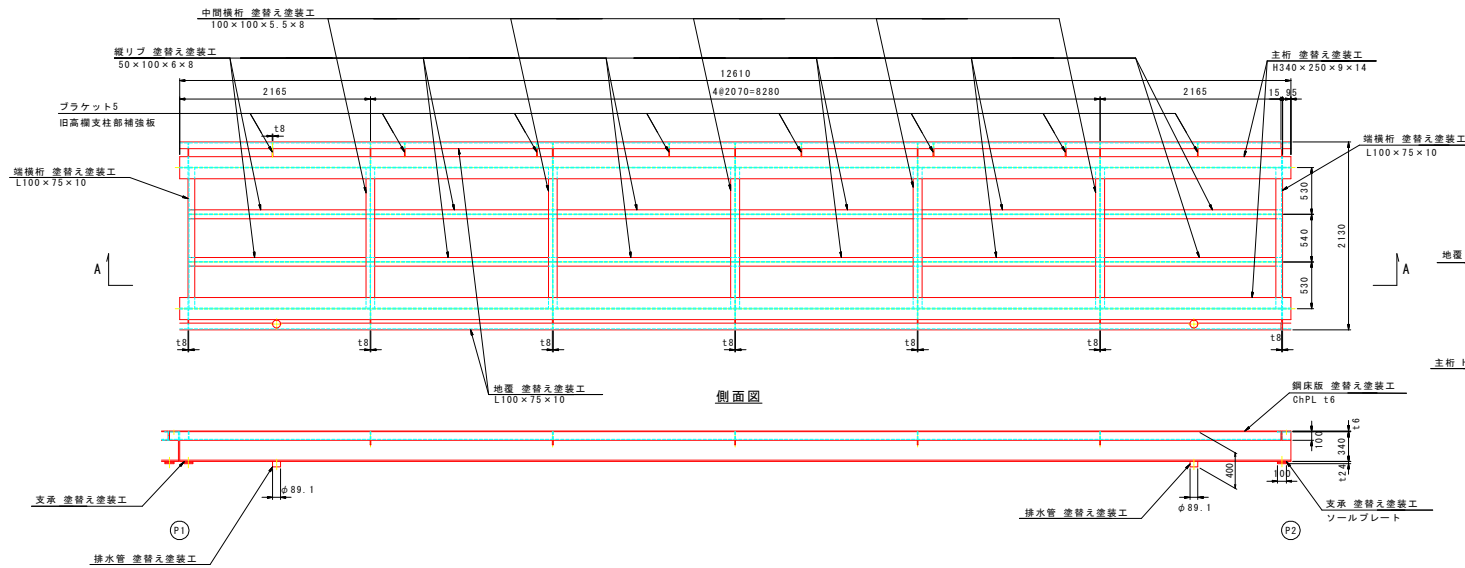


上部工断面図 (端部) S=1:15

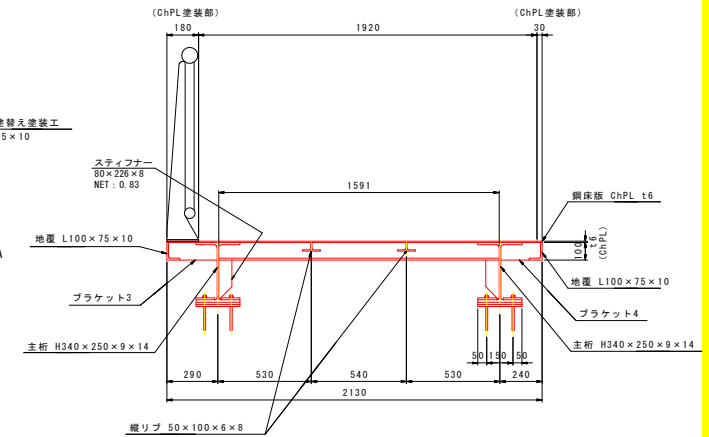

上部工断面図 (中間部) S=1:15

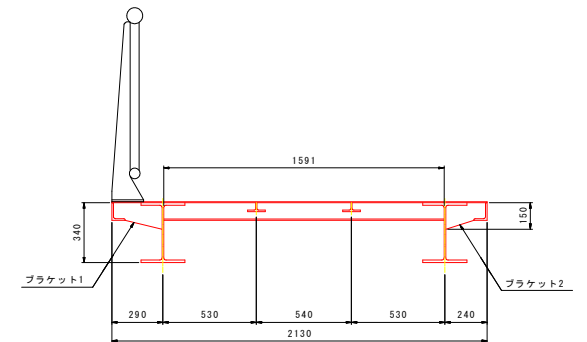

A-A断面

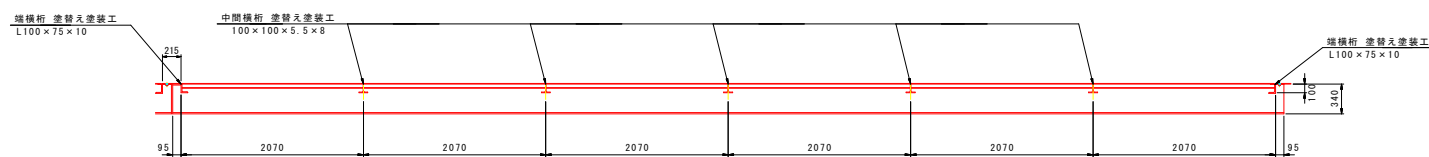


- (注意事項)
1. 本図面は、竣工図および現地計測による寸法を記載したものであり、設計に使用する場合には当該部材寸法を再度現地計測する必要があります。
 2. 本橋周辺には商業施設および民衆が近接しているため、第三者によって粉塵飛散、騒音に対する苦情が生じるなど、工事上の制約によって、素地調整程度1種（プラスチック）が不可能な場合には、R-1 塗膜系としてもよい。

実施設計図面


工事名	R7徳土 徳島小松島線 (津田橋) 徳・昭和～新浜 橋梁塗装工事 (2)		
路線名等	徳島小松島線		
工事箇所	徳島市昭和町～新浜町 (津田橋) (第2分割)		
図面名	東側歩道橋 塗替塗装工図 (1/2)		
縮尺	図示	図面番号	3 / 4
年度	令和7年度		
事業者名	徳島県東部県土整備局 (徳島)		

東側歩道橋 塗替塗装工図（2/2）

部材詳細図 S=1:15

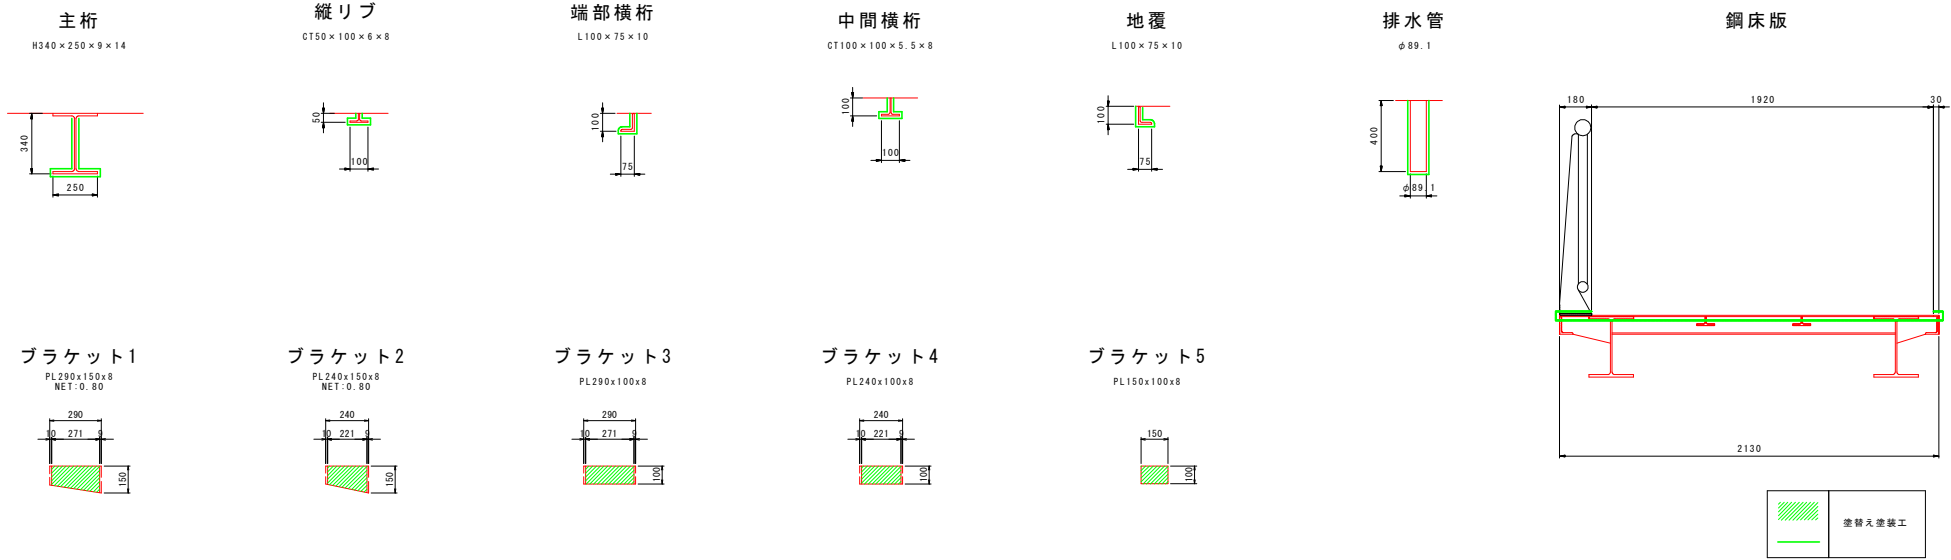

塗替え塗装工フロー

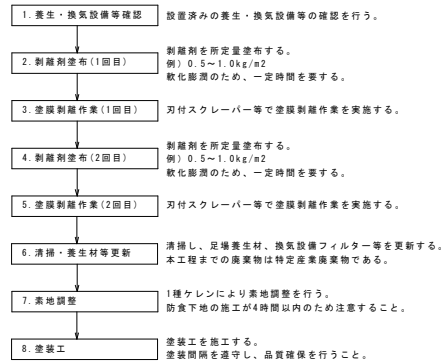

Rc- 塗装系（スプレー）

塗装工程	塗料名	使用量 (g/m ²)	塗装間隔
素地調整	1 種		4時間以内
防食下地	有機ジンクリッチペイント	600	1日～10日
下塗	弱溶剤形変性エポキシ樹脂塗料下塗	240	1日～10日
下塗	弱溶剤形変性エポキシ樹脂塗料下塗	240	1日～10日
中塗	弱溶剤形ふっ素樹脂塗料用中塗	170	1日～10日
上塗	弱溶剤形ふっ素樹脂塗料上塗	140	1日～10日

塗替え塗装工数量

		(1橋あたり)	
工種	名称	仕様	単位 数量
塗膜除去工	塗膜除去工		m ² 1466.80
	塗膜かす回収・積込工		m ² 1466.80
	塗膜くず処分工		kg 1100
橋梁塗装工	塗替え塗装	Rc-1塗装系	m ² 733.40
		研削材等回収・積込	m ² 733.40

※) 塗膜除去は全面積2回塗り標準とするが、除去状況により調整すること。

- (注意事項)
- 本図面は、竣工図および現地計測による寸法を記載したものであり、設計に使用する場合には当該部材寸法を再度現地計測する必要がある。
 - 本橋周辺には商業施設および民家が近接しているため、第三者によって粉塵飛散、騒音に対する苦情が生じるなど、工事上の制約によって、素地調整程度1種（プラスチック）が不可能な場合には Rc- 塗装系としてもよい。

実施設計図面

工事名	R7徳士 徳島小松島線（津田橋） 徳・昭和～新浜 橋梁塗装工事（2）		
路線名等	徳島小松島線		
工事箇所	徳島市昭和町～新浜町（津田橋）（第2分割）		
図面名	東側歩道橋 塗替塗装工図（2/2）		
縮尺	S=1:15	図面番号	4 / 4
年度	令和7年度		
事業者名	徳島県東部県土整備局（徳島）		