


121 案内標識 位置図

S=1:500

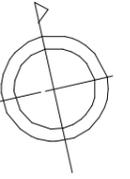

板交換 121 案内標識


当初設計図面

工事名	R7阿土 羽ノ浦福井線他 阿南・上中標識設置工事(1) (担い手確保型)		
路線名等	羽ノ浦福井線他		
工事箇所	上中町岡(第1分割)		
図面名	121 案内標識 位置図		
縮尺	1/500	図面番号	1 / 4
会社名			
事業者名	徳島県南部総合県民局県土整備部<阿南>		


案内板構造図 (1/2)

S=1:30


案内標識3 入口案内 (2400×2150)
新設

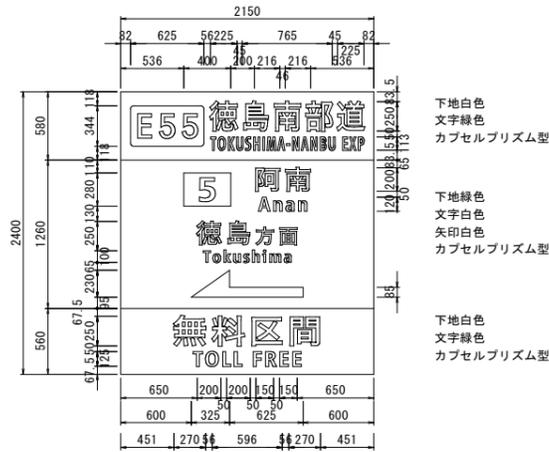


案内標識4 入口案内 (2400×2150)
新設

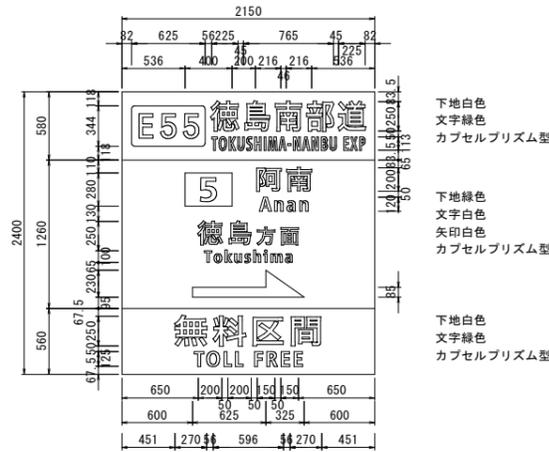


116 案内・予告標識 (2190x2790)
板交換

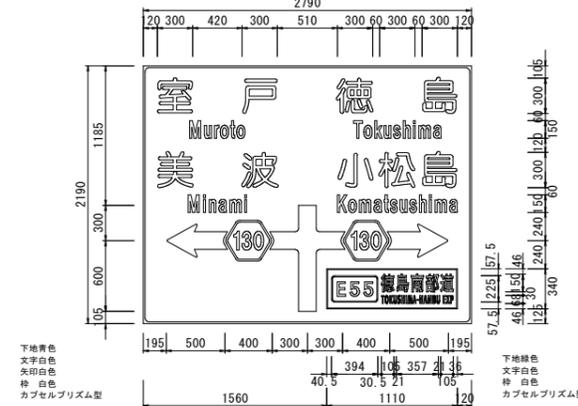


117 案内・予告標識 (2190x2790)
板交換

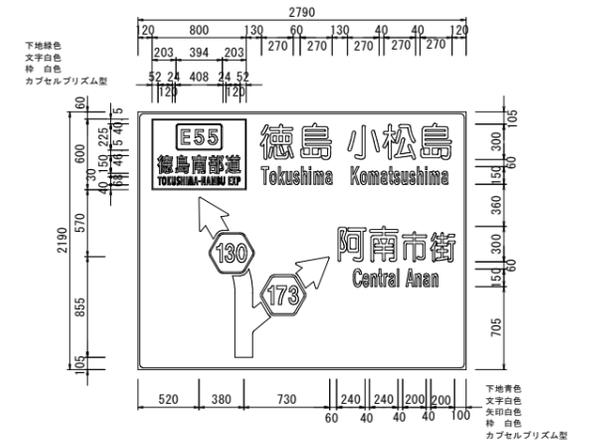


119 案内・予告標識 (2190x2790)
板交換

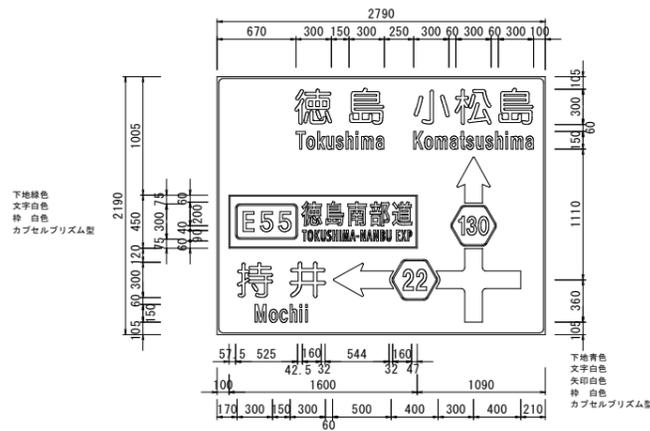


120 案内・予告標識 (2050x2330)
板交換

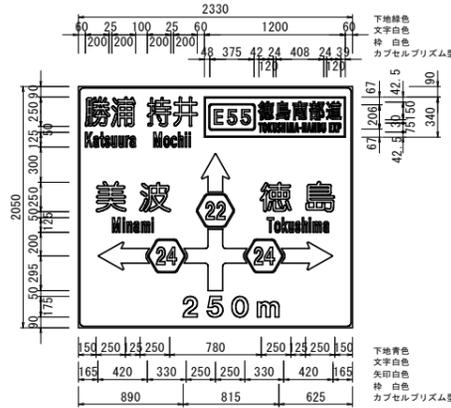

121 案内・予告標識 (1830x2330)
板交換

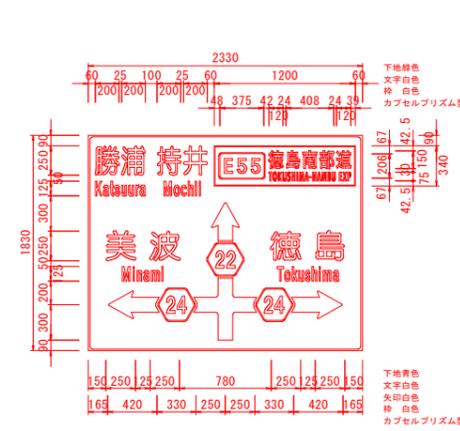

125 案内・予告標識 (2190x2790)
建て替え

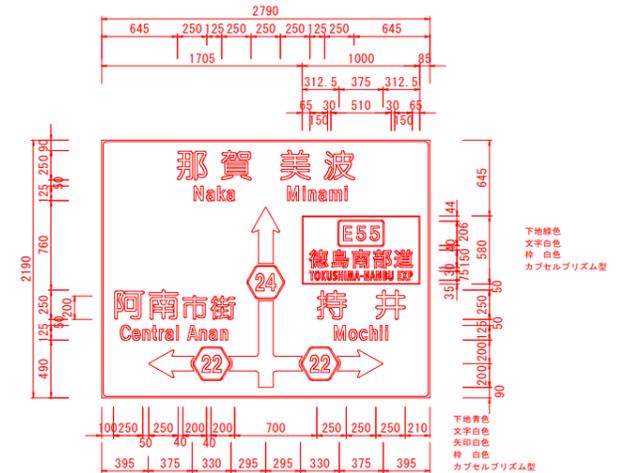


当初設計図面


工事名	R7阿土 羽ノ浦福井線他 阿南・上中 標識設置工事 (1) (担い手確保型)		
路線名等	羽ノ浦福井線他		
工事箇所	上中町間 (第1分割)		
図面名	案内板構造図1		
縮尺	1/30	図面番号	3 / 4
会社名			
事業者名	徳島県南部総合県民局県土整備部<阿南>		

125 案内・予告標識 詳細図 建て替え (2190x2790)


支柱外形図
S=1:50

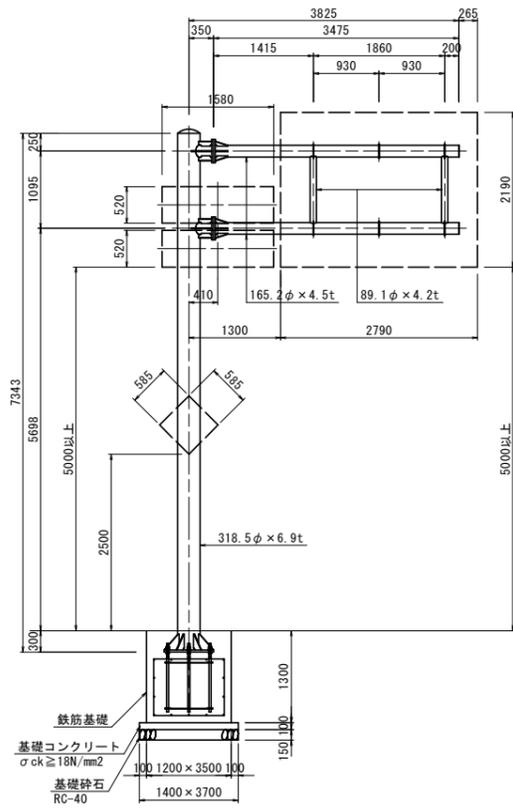


基礎図
S=1:30

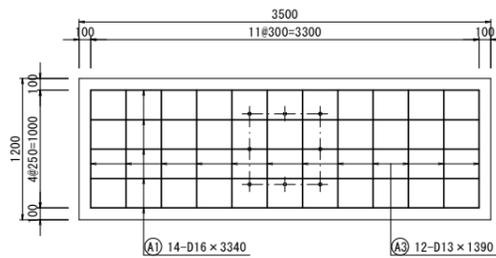


標識板取付金具詳細図
S=1:20

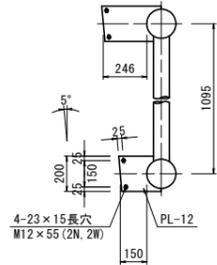


フランジ詳細図
S=1:20

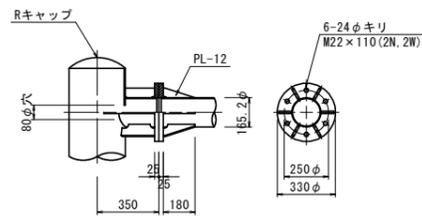

アンカーボルト詳細図
S=1:20

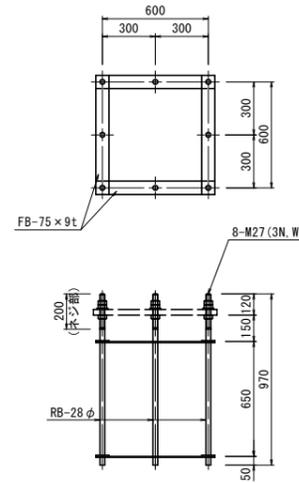




ベースプレート詳細図
S=1:20

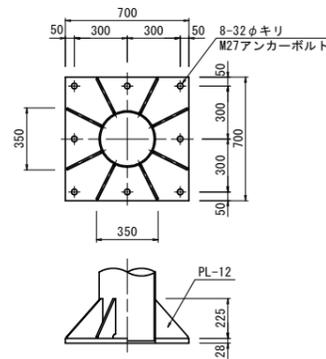

番号	名称	形状寸法 (mm)	1個当り質量 (kg/piece)	員数	質量 (kg)
支柱部					
1	支柱部 STK	φ318.5x6.9x7343	389.35	1	389.4
2	フタPL	3.2xφ318.5	2.00	1	2.0
3	梁材	φ165.2x4.5x350	6.23	2	12.5
4	ベースPL	28x700x700	107.70	1	107.7
5	リブPL	12x225x222	4.71	4	18.8
6	リブPL	12x225x222	4.71	4	18.8
7	フランジPL	25xφ330	16.79	2	33.6
8	リブPL	12x72.4x288	1.96	4	7.8
9	リブPL	12x72.4x189	1.29	8	10.3
小計					600.9
アーム部					
10	梁材	φ165.2x4.5x3475	61.86	2	123.7
11	束材	φ89.1x4.2x1095	9.63	2	19.3
12	フランジPL	25xφ330	16.79	2	33.6
13	リブPL	12x72.4x180	1.23	12	14.8
14	フタPL	3.2xφ165.2	0.54	2	1.1
15	取付金具 (上)	12x200x233	4.38	3	13.1
16	取付金具 (下)	12x200x328.4	6.19	3	18.6
17	F ボルト	M22x110 (2N, 2W)	..	12	..
18	取付ボルト	M12x 55 (2N, 2W)	..	12	..
小計					224.2
合計					825.1

アンカーボルト

番号	名称	形状寸法 (mm)	1個当り質量 (kg/piece)	員数	質量 (kg)
1	丸棒RB	970xφ28	4.69	8	37.5
2	FB	75x9x675	3.58	8	28.6
合計					66.1

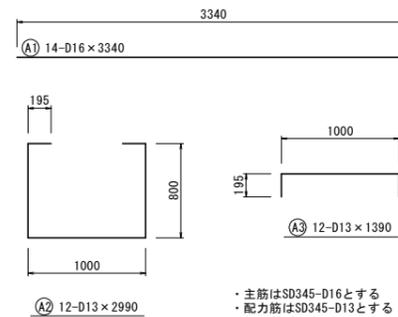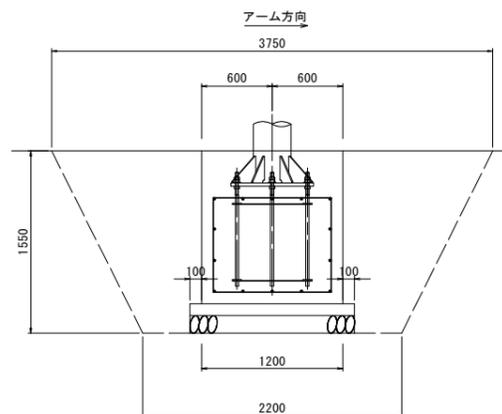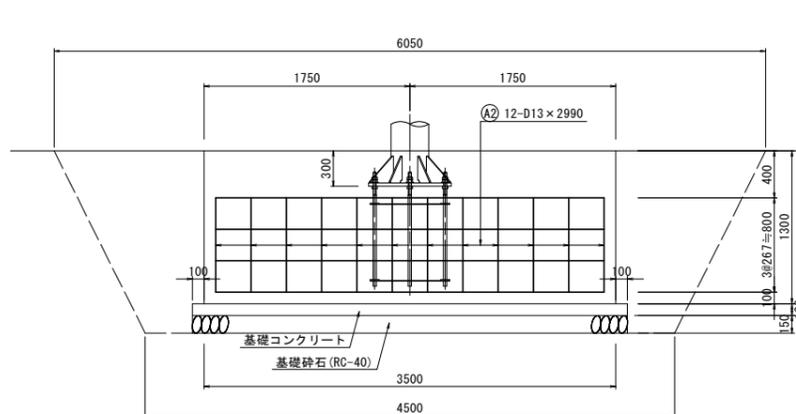

- ・主筋はSD345-D16とする
- ・配筋筋はSD345-D13とする
- ・折り曲げ長さは150とする
- ・寸法値は鉄筋の芯を示すものとする
- ・鉄筋とアンカーボルトが干渉しないように適宜調整する

表面処理: 溶融亜鉛めっき (JIS-H8641に準ずる)

当初設計図面

工事名	R7阿土 羽ノ浦福井線他 阿南・上中標識設置工事 (1) (担い手確保型)
路線名等	羽ノ浦福井線他
工事箇所	上中町岡 (第1分割)
図面名	125 案内・予告標識 詳細図
縮尺	1/20, 1/30, 1/50 図面番号 4 / 4
会社名	
事業者名	徳島県南部総合県民局県土整備部<阿南>