


仮設平面図(2工区)

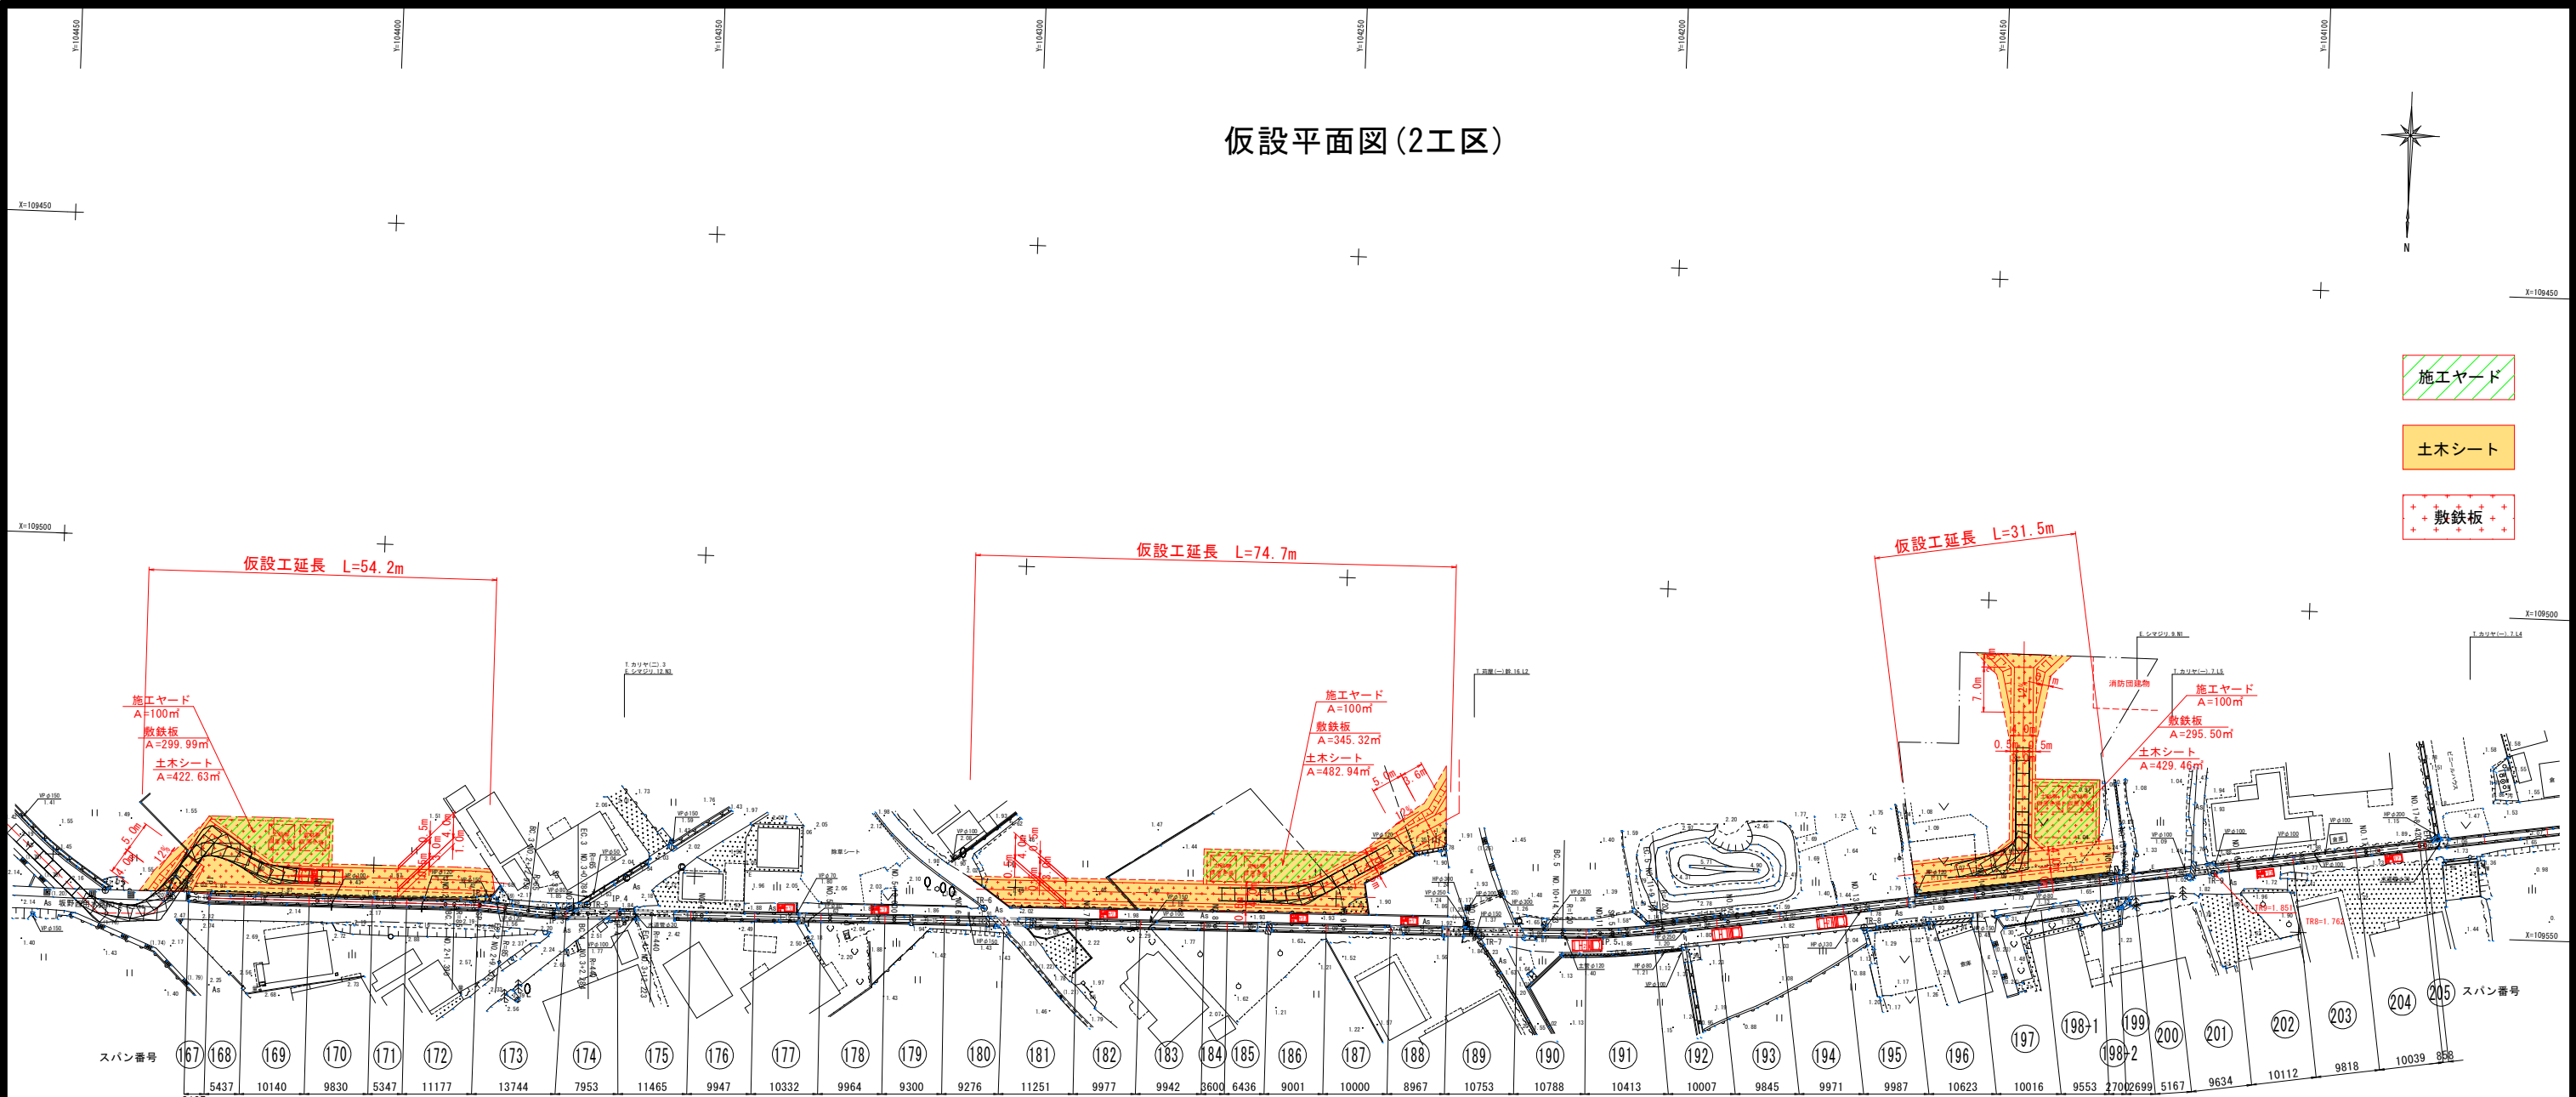

施工ヤード

土木シート

敷鉄板

基準点 座標一覧表

点番	点名	X座標	Y座標	標高	備考
303	坂野西用水路No.2	109555.356	104441.672	2.123	3級基準点 直線水準
304	坂野西用水路No.3	109528.839	104039.307	1.815	"
5	TR-5	109554.943	104366.545	2.124	4級基準点 直線水準
6	TR-6	109553.392	104304.756	1.965	"
7	TR-7	109554.981	104227.222	1.927	"
8	TR-8	109551.603	104167.632	1.762	"
9	TR-9	109541.295	104113.449	1.851	"

曲線要素一覧表

世界貿易中心 (東成造成2011)										
	IP	IP間方向角	IA	R	曲	TL	SL	CL	IP間距離	X座標
	NO.0	273-28-24							3.197	109555.843
	IP.1	269-27-26	4-01-58						42.167	109555.037
	IP.2	274-46-38	5-21-12	85.000	3.974	0.093	7.942	11.518	109555.638	104383.291
	IP.3	267-54-45	6-53-54	65.000	3.918	0.119	7.928	10.387	109556.064	104371.814
	IP.4	269-12-24	1-17-39	440.000	4.970	0.028	9.939	154.704	109554.225	104361.434
	IP.5	261-44-12	7-28-12	120.000	7.834	0.255	15.645	127.344	109554.083	104206.745
	EP								109555.781	104080.723


中心点 座標一覧表

点番	点名	X座標	Y座標	備考
5001	NO.0	109555.843	104428.647	
5002	IP.1	109555.037	104428.456	
5010	NO.1	109555.878	104408.654	
5011	NO.2	109555.689	104388.454	
5012	EC.2	109555.676	104387.264	
5013	SP.2	109555.731	104383.294	
5014	EC.2	109555.971	104379.331	
5015	BC.3	109556.275	104375.718	
5016	SP.3	109556.466	104371.811	
5017	NO.3	109556.485	104368.682	
5018	EC.3	109556.461	104367.899	
5019	BC.4	109556.406	104366.400	
5020	SP.4	109556.254	104361.433	
5021	EC.4	109556.157	104356.465	
5022	NO.4	109556.049	104348.688	
5023	NO.5	109556.772	104328.690	
5024	NO.5+10.000	109555.634	104318.691	
5025	NO.6	109555.495	104308.692	
5026	NO.7	109555.218	104298.694	
5027	NO.8	109554.941	104288.696	
5028	NO.9	109554.664	104248.698	
5029	NO.10	109554.387	104228.700	
5030	BC.5	109554.192	104214.578	
5031	NO.11	109553.967	104208.706	
5032	SP.5	109553.829	104206.765	
5033	EC.5	109552.957	104198.993	
5034	NO.12	109551.467	104188.867	
5035	NO.13	109548.612	104169.074	
5036	NO.14	109545.738	104149.282	
5037	NO.15	109542.863	104129.490	
5038	NO.15+2.500	109542.584	104127.016	
5039	NO.16	109539.969	104109.697	
5040	NO.17	109537.114	104089.905	
5041	NO.17+8.420	109535.904	104081.572	
5007	EP	109535.781	104080.723	

工事名	R7徳耕 長寿命化 坂野西用水路 その1工事		
路線名等	坂野西用水路地区		
工事箇所	小松島市坂野町		
図面名	仮設平面図(2工区)		
縮尺	S=1:500	図面番号	参考-1
会社名			
事業者名	徳島県東部農林水産局<徳島>		

(2工区)
仮設標準断面図

S=1:50

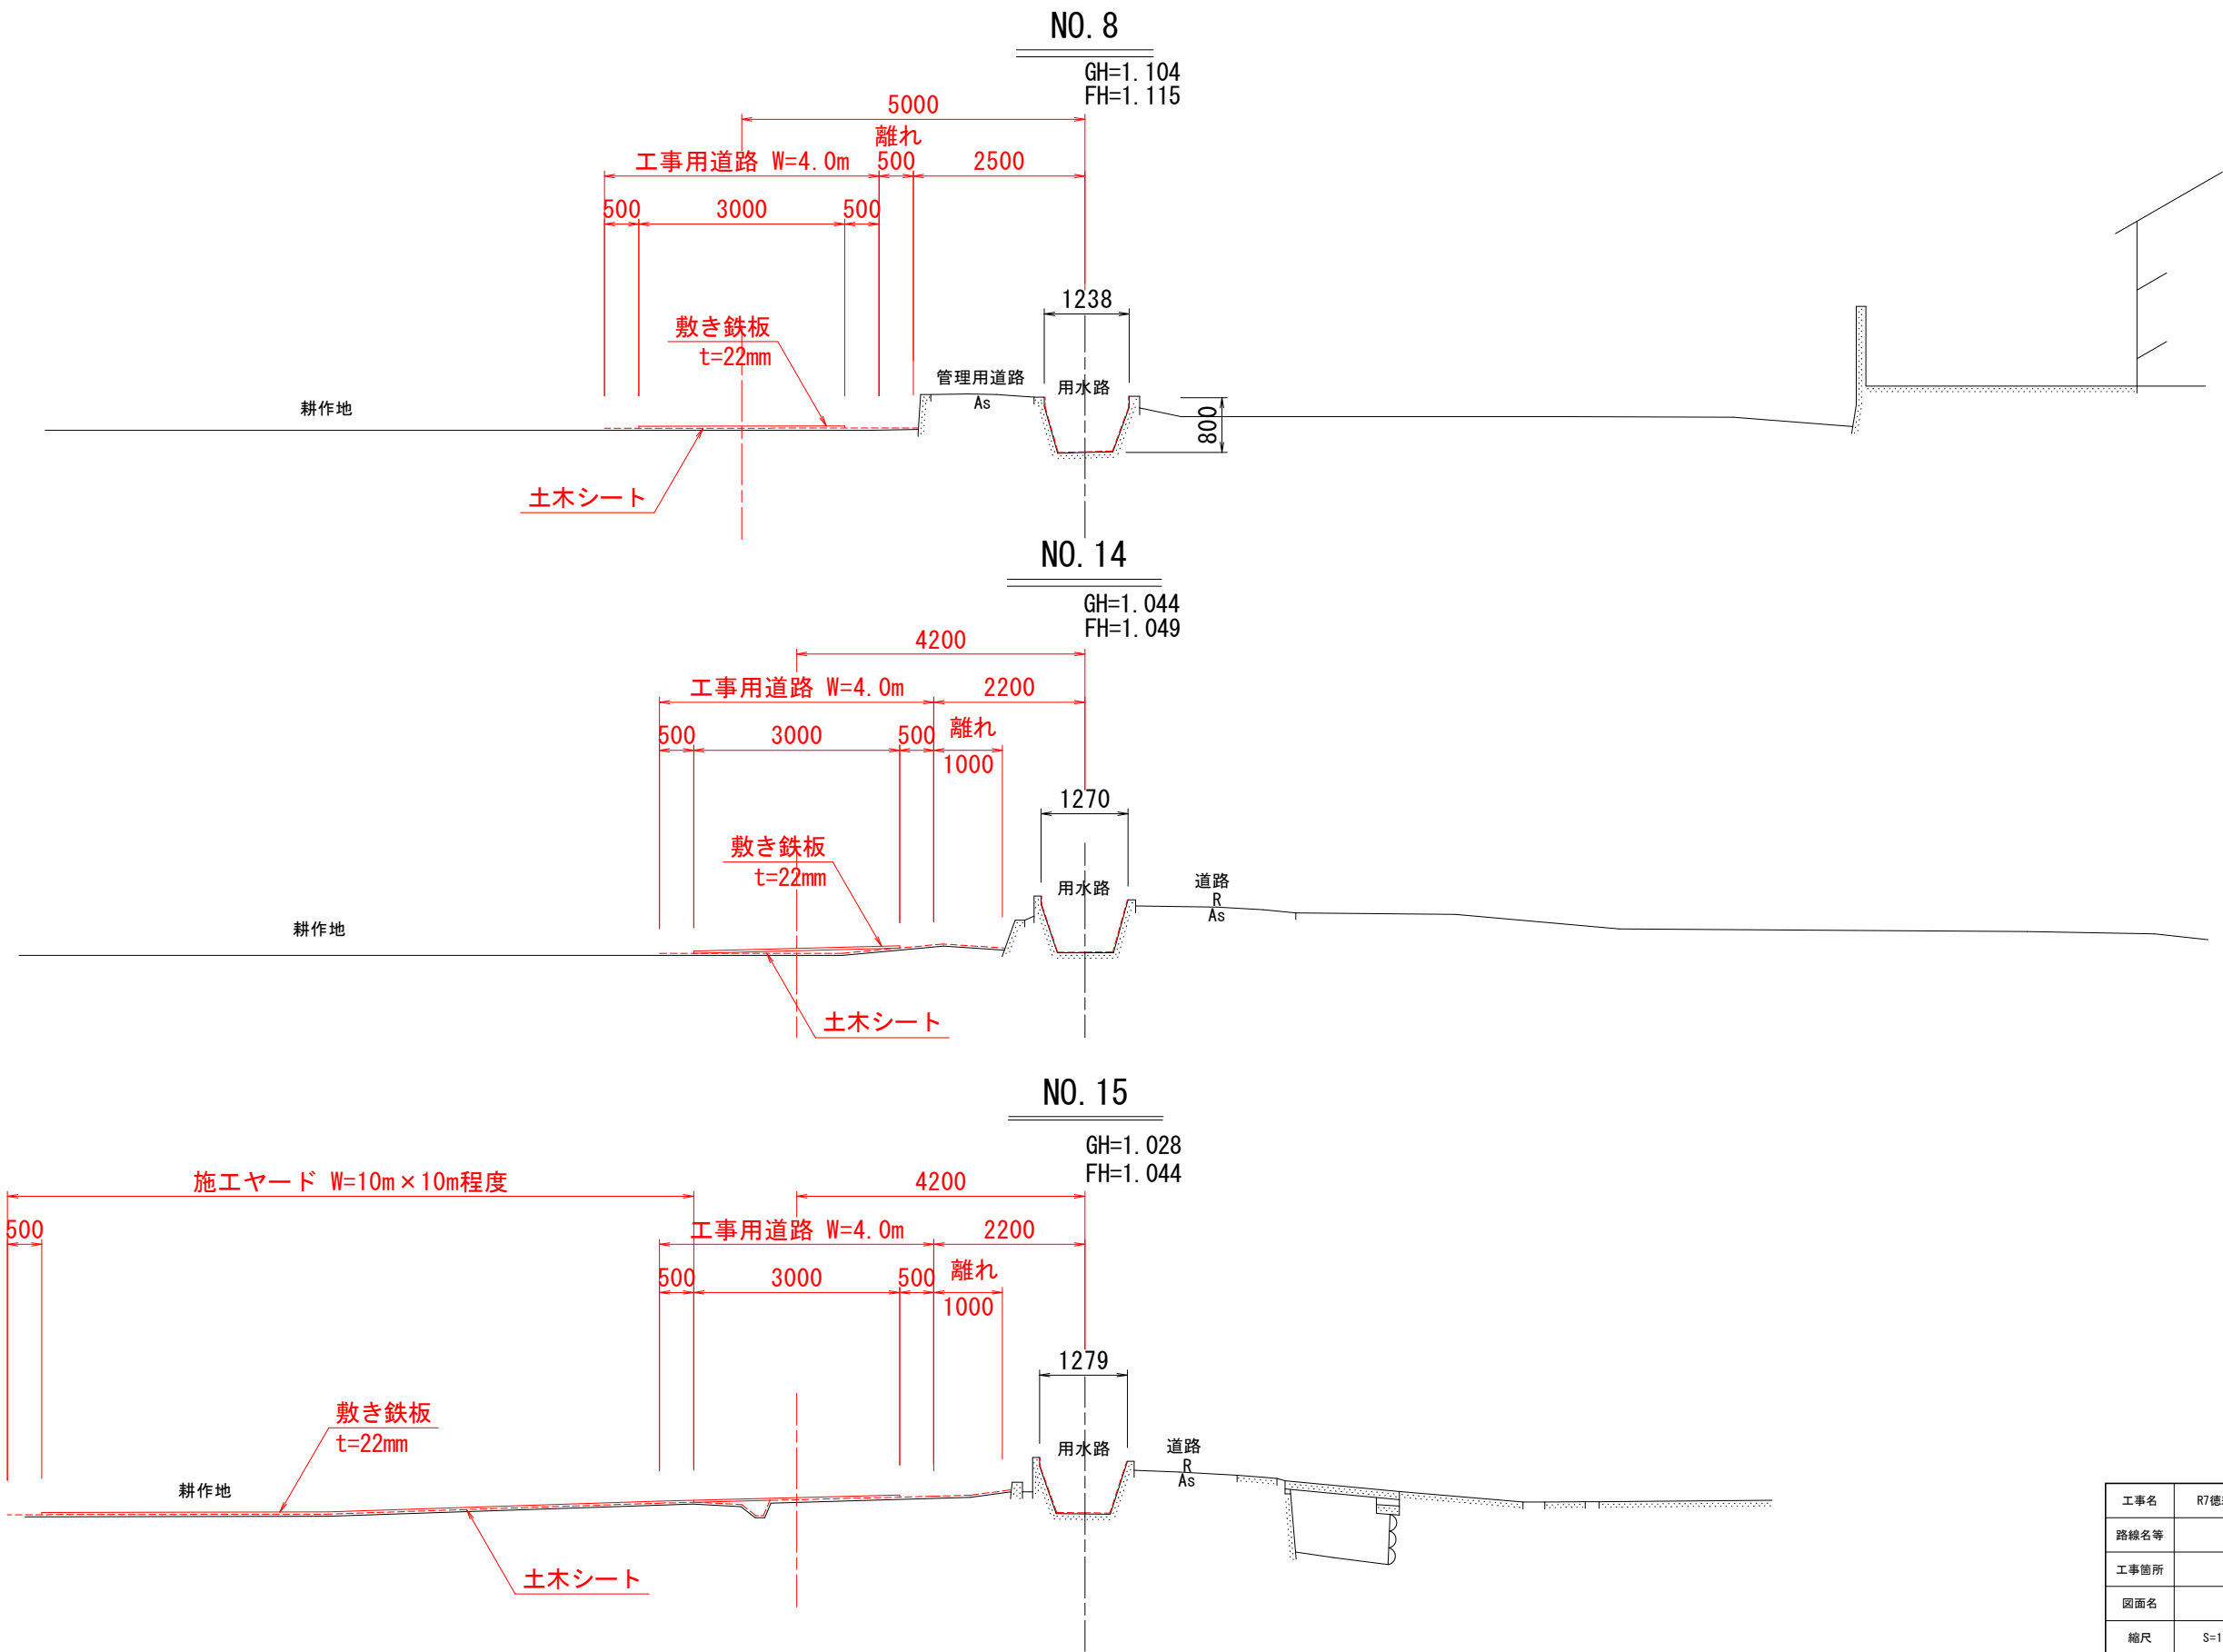

工事名	R7徳耕 長寿命化 坂野西用水路 その1工事		
路線名等	坂野西用水路地区		
工事箇所	小松島市坂野町		
図面名	仮設標準断面図(2工区)		
縮尺	S=1/100	図面番号	参考-2
会社名			
事業者名	徳島県東部農林水産局<徳島>		

(2工区)
仮設横断図(1)


S=1:100

IP. 1

GH=1.190
FH=1.195

IP. 1

名 称	箇所	数量
高圧洗浄	左側壁	0.00
	右側壁	0.00
	底板	0.00

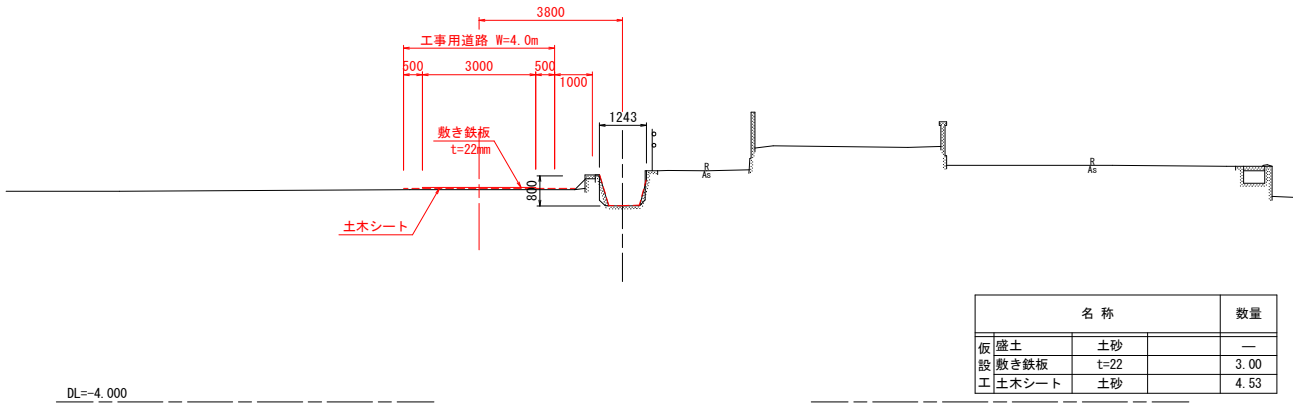


NO. 2

GH=1.186
FH=1.191

No. 2

名 称	箇所	数量
高圧洗浄	左側壁	0.00
	右側壁	0.00
	底板	0.00

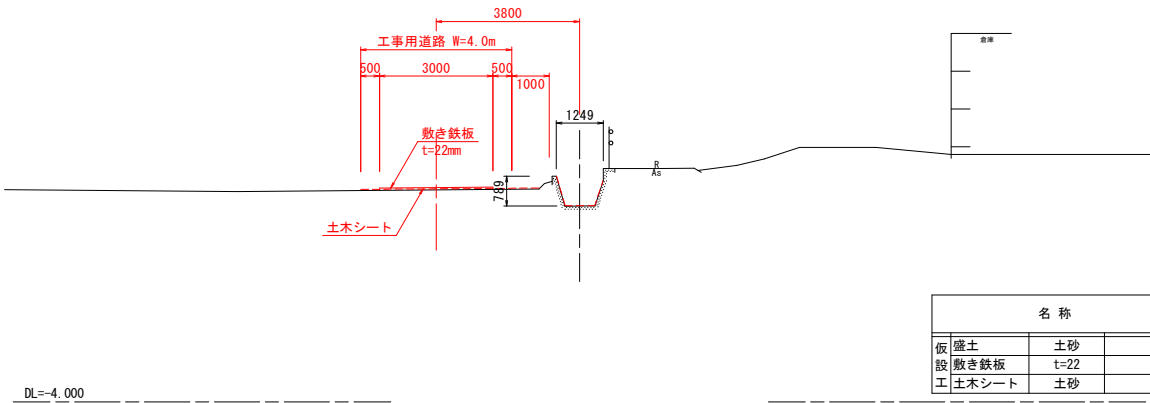


NO. 0

GH=1.181
FH=1.181

No. 0

名 称	箇所	数量
高圧洗浄	左側壁	0.00
	右側壁	0.00
	底板	0.00

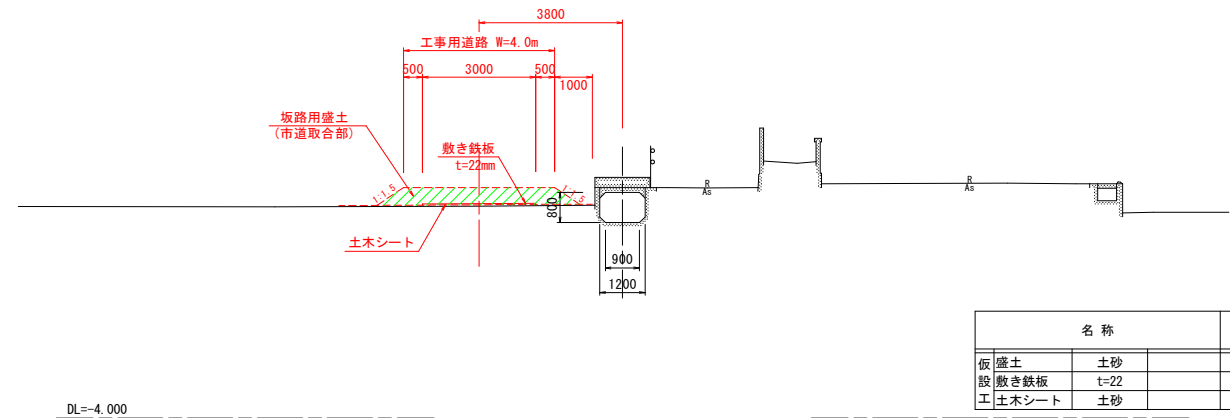


NO. 1

GH=1.170
FH=1.193

No. 1

名 称	箇所	数量
高圧洗浄	左側壁	0.00
	右側壁	0.00
	底板	0.00

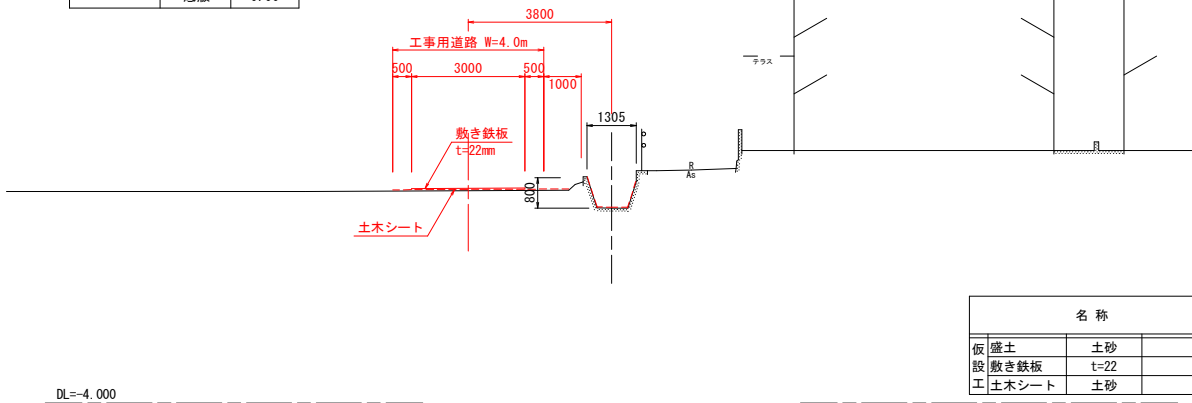

工事名	R7徳耕 長寿命化 坂野西用水路 その1工事		
路線名等	坂野西用水路地区		
工事箇所	小松島市坂野町		
図面名	仮設横断図(2工区)(1)		
縮尺	S=1/100	図面番号	参考-3
会社名			
事業者名	徳島県東部農林水産局<徳島>		

(2工区)
仮設横断図(2)


S=1:100

NO. 7

GH=1.137
FH=1.142

No. 7

名 称	箇所	数量
高圧洗浄	左側壁	0.00
	右側壁	0.00
	底板	0.00

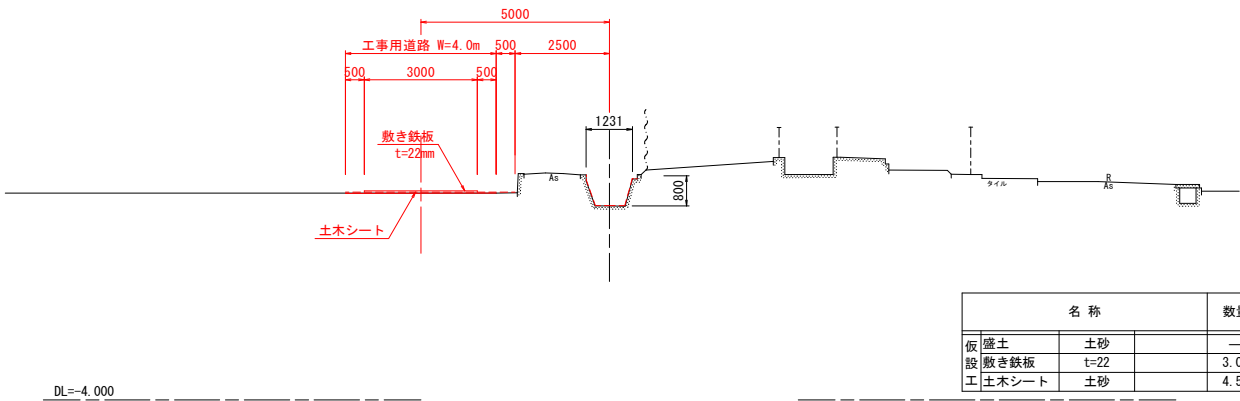


名 称		数量
仮盛土	土砂	—
設敷き鉄板	t=22	3.00
工土木シート	土砂	4.50

NO. 9

GH=1.102
FH=1.107

No. 9

名 称	箇所	数量
高圧洗浄	左側壁	0.00
	右側壁	0.00
	底板	0.00

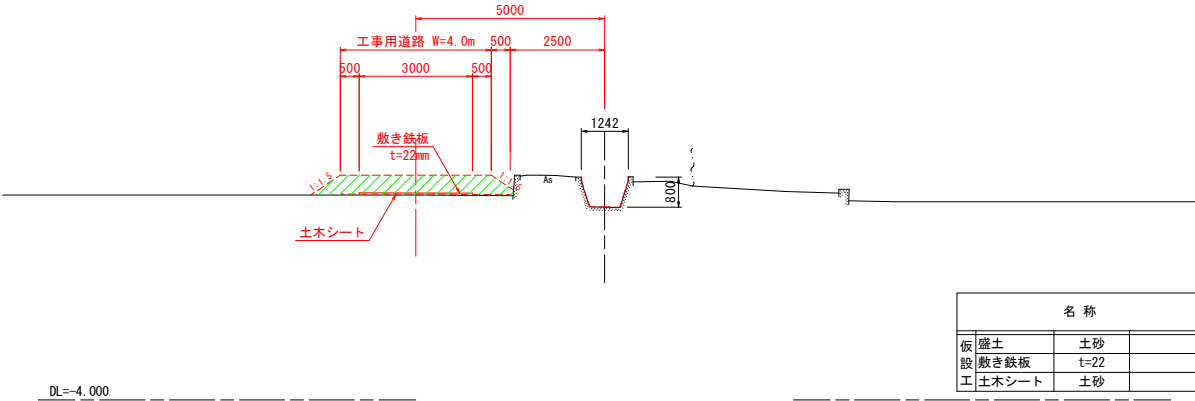


名 称		数量
仮盛土	土砂	2.5
設敷き鉄板	t=22	3.00
工土木シート	土砂	4.50

NO. 6

GH=1.145
FH=1.150

No. 6

名 称	箇所	数量
高圧洗浄	左側壁	0.00
	右側壁	0.00
	底板	0.00

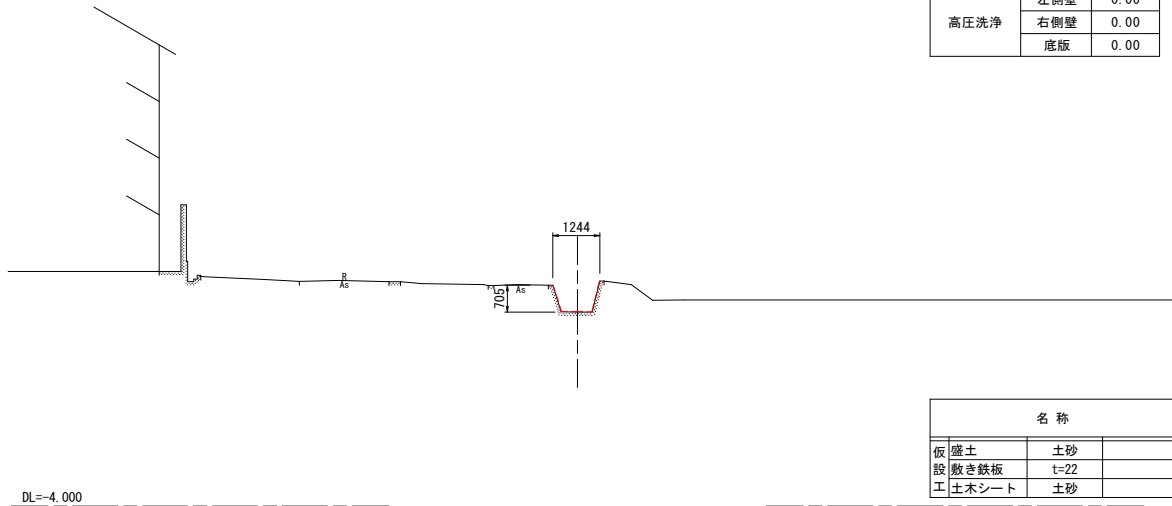


名 称		数量
仮盛土	土砂	—
設敷き鉄板	t=22	3.00
工土木シート	土砂	5.00

NO. 8

GH=1.104
FH=1.115

No. 8

名 称	箇所	数量
高圧洗浄	左側壁	0.00
	右側壁	0.00
	底板	0.00




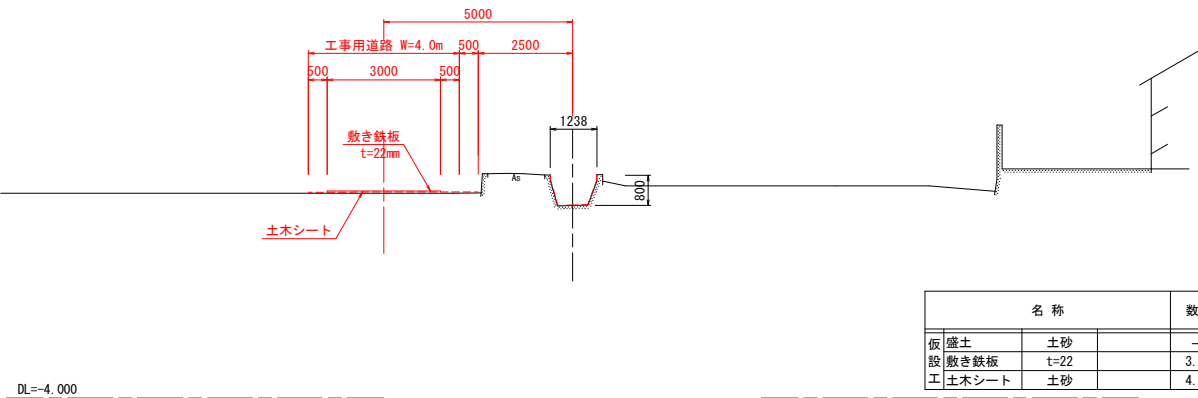


名 称		数量
仮盛土	土砂	—
設敷き鉄板	t=22	3.00
工土木シート	土砂	4.50

工事名	R7徳耕 長寿命化 坂野西用水路 その1工事		
路線名等	坂野西用水路地区		
工事箇所	小松島市坂野町		
図面名	仮設横断図(2工区)(2)		
縮尺	S=1/100	図面番号	参考-4
会社名			
事業者名	徳島県東部農林水産局<徳島>		

(2工区)
仮設横断図(3)

S=1:100

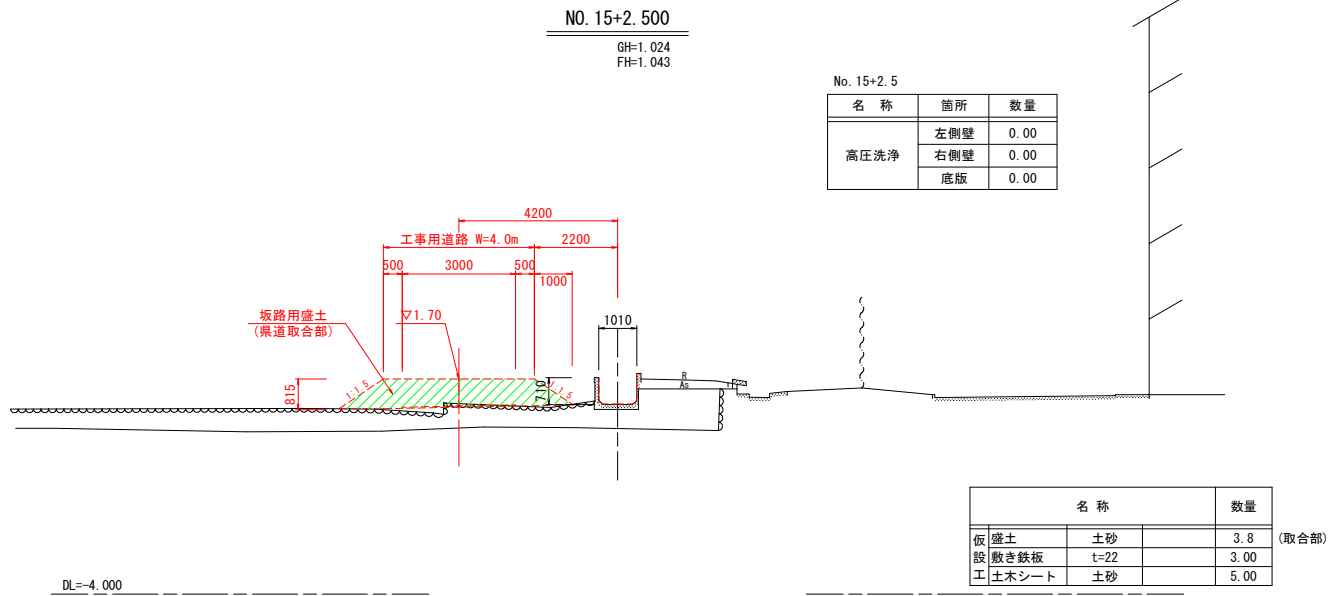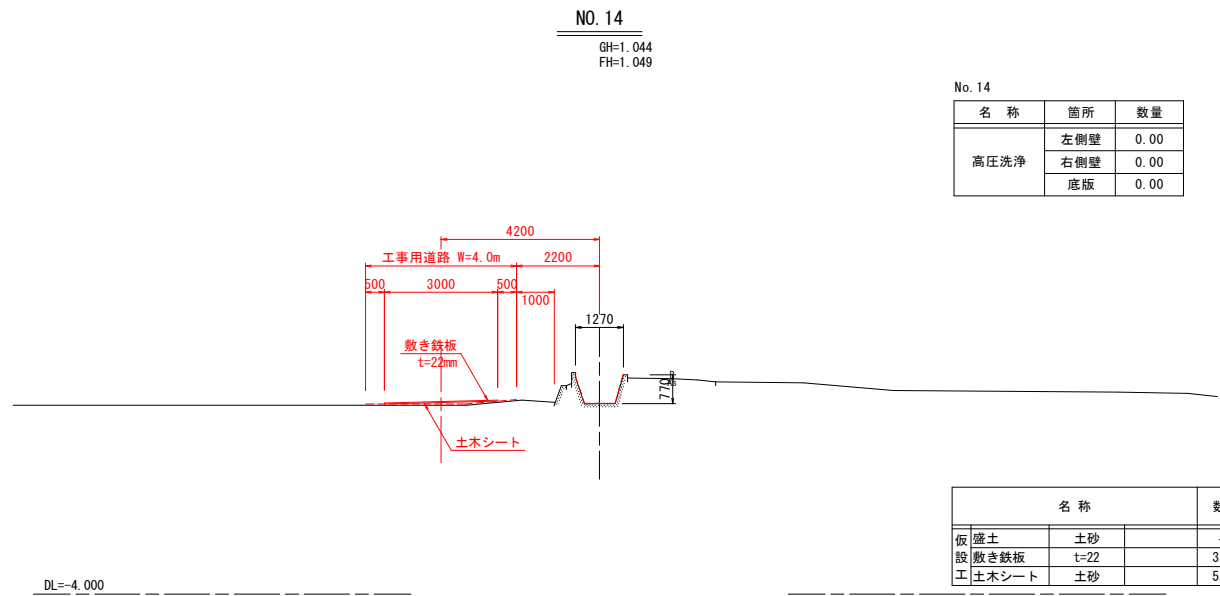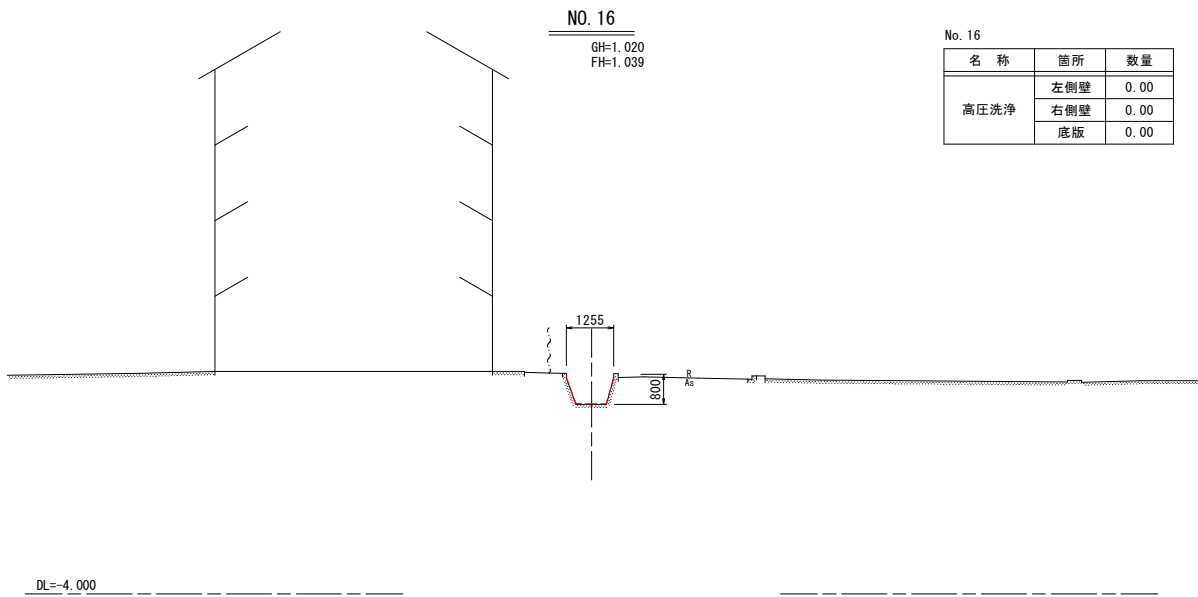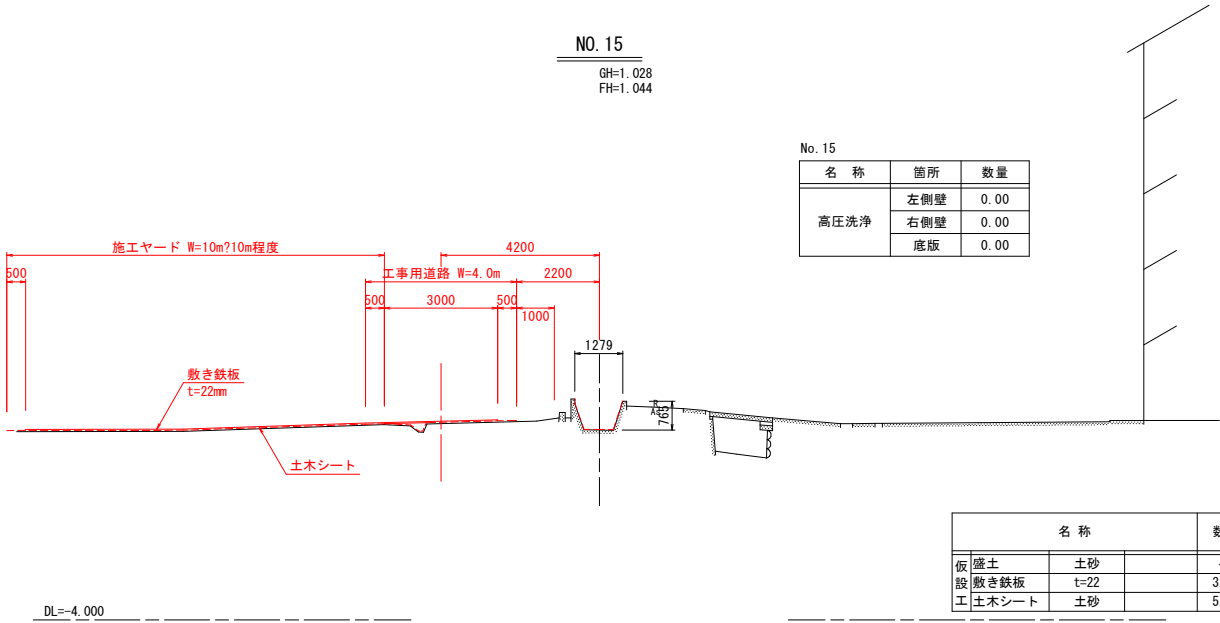

工事名	R7徳耕 長寿命化 坂野西用水路 その1工事		
路線名等	坂野西用水路地区		
工事箇所	小松島市坂野町		
図面名	仮設横断図(2工区)(3)		
縮尺	S=1/100	図面番号	参考-5
会社名			
事業者名	徳島県東部農林水産局<徳島>		