



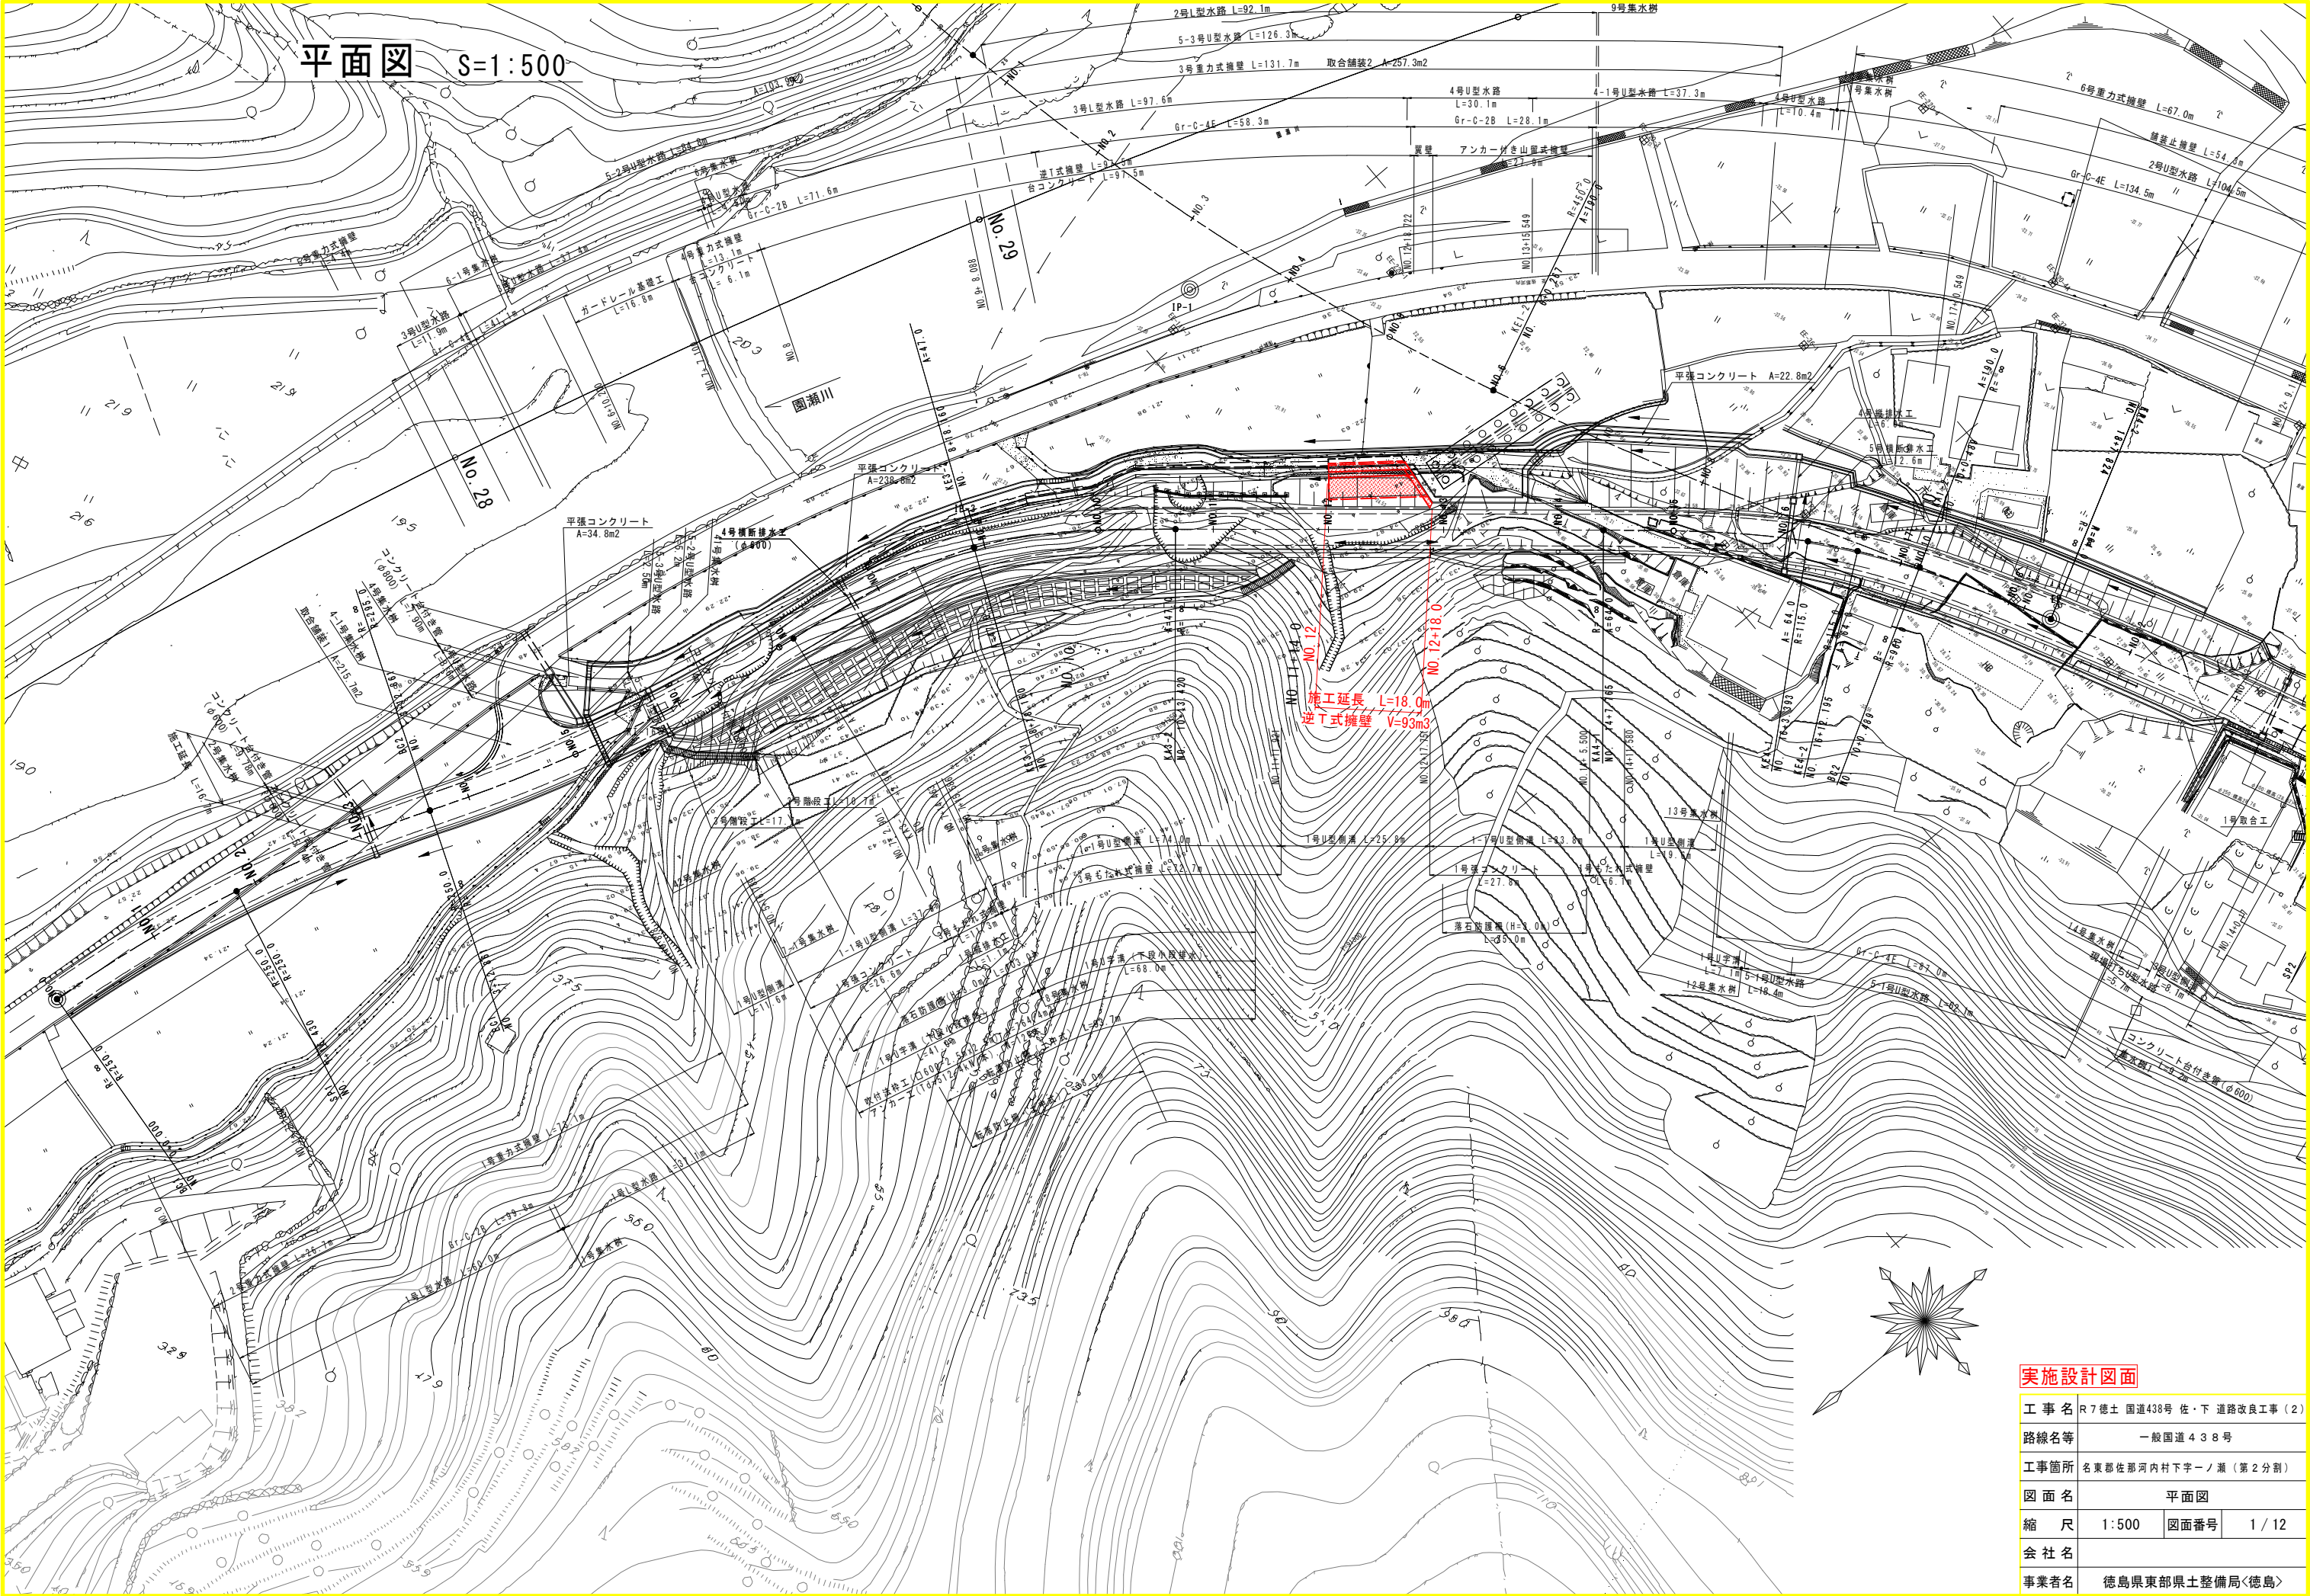


凡 例	
—————	センター地盤線
— — — — —	左6.0m地盤線
— — — — —	右6.0m地盤線

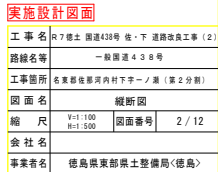

標準断面図 S=1:100

No. 12 付近

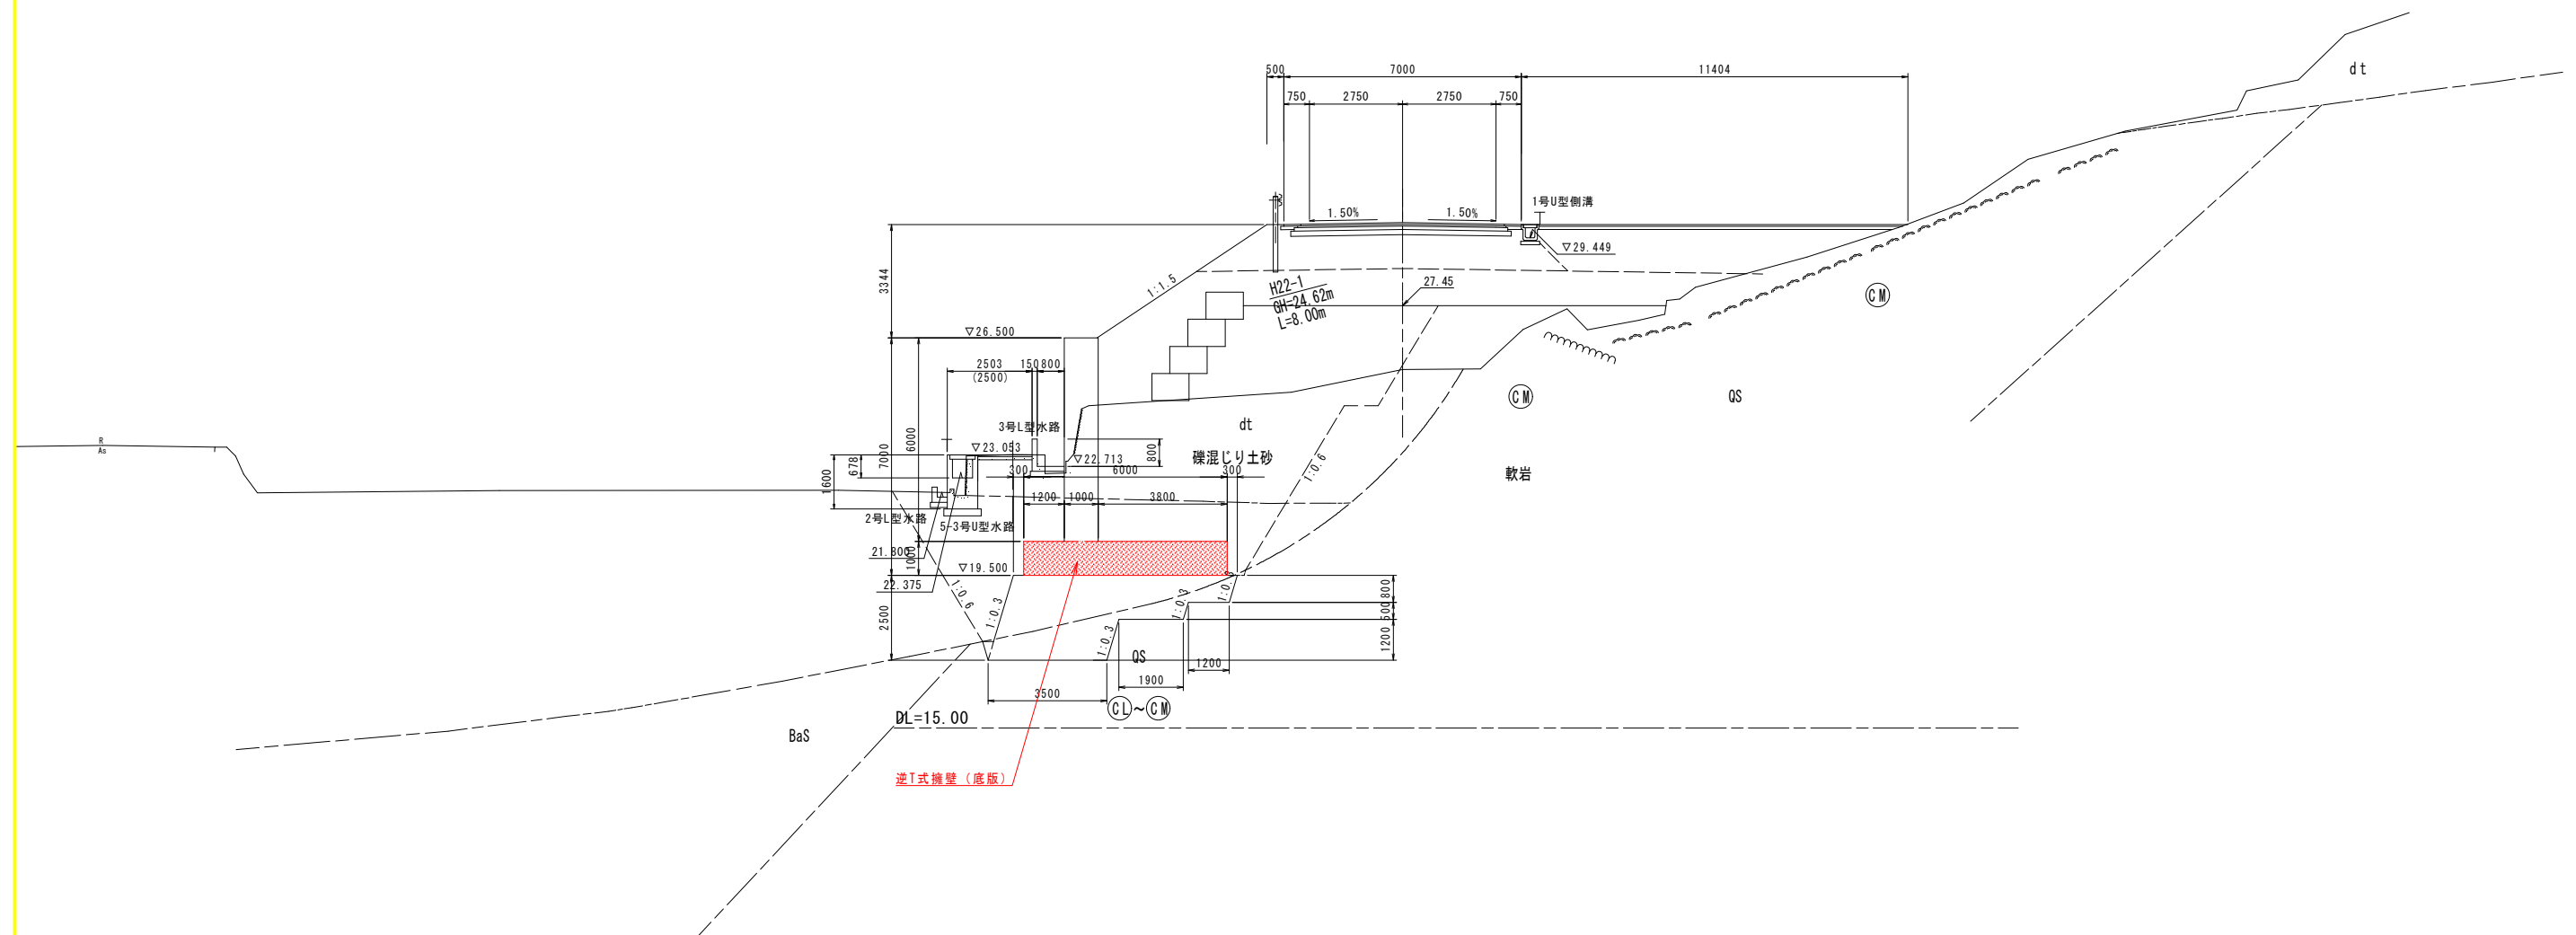


実施設計図面

工 事 名	R7 徳土 国道438号 佐・下 道路改良工事（2）		
路線名等	一般国道438号		
工事箇所	名東郡佐那河内村下字一ノ瀬（第2分劃）		
図 面 名	標準断面図		
縮 尺	1:100	図面番号	3 / 12
会 社 名			
事業者名	徳島県東部県土整備局〈徳島〉		

横断図 S=1:100


GH=25.567
FH=29.896

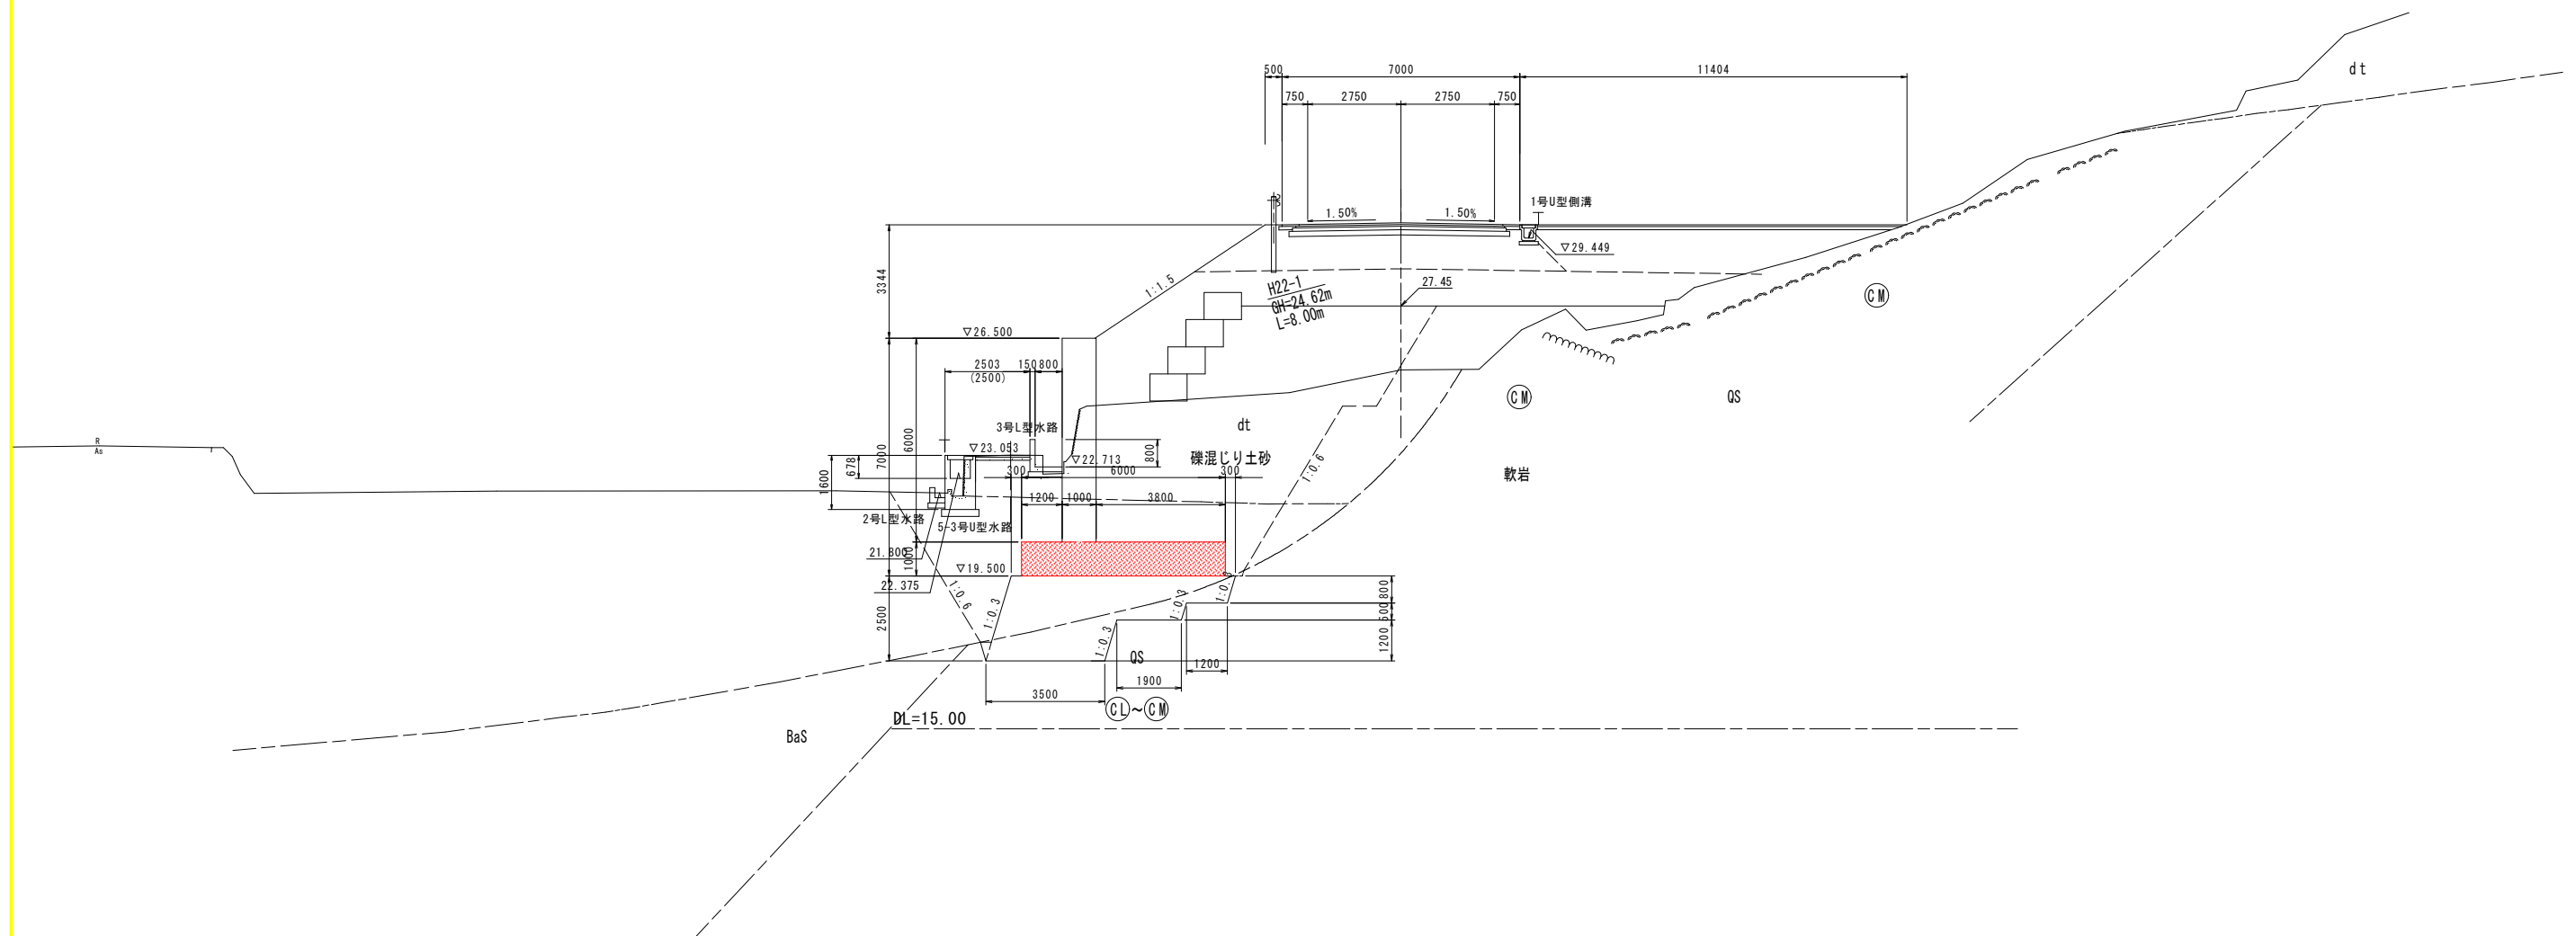


実施設計図面

工 事 名	R7 徳土 国道438号 佐・下 道路改良工事（2）		
路線名等	一般国道 4 3 8 号		
工事箇所	名 東郡佐那河内村下字一ノ瀬（第2分割）		
図 面 名	横断面図		
縮 尺	1:100	図面番号	4 / 12
会 社 名			
事業者名	徳島県東部県土整備局〈徳島〉		

逆T式擁壁展開図 S=1:200

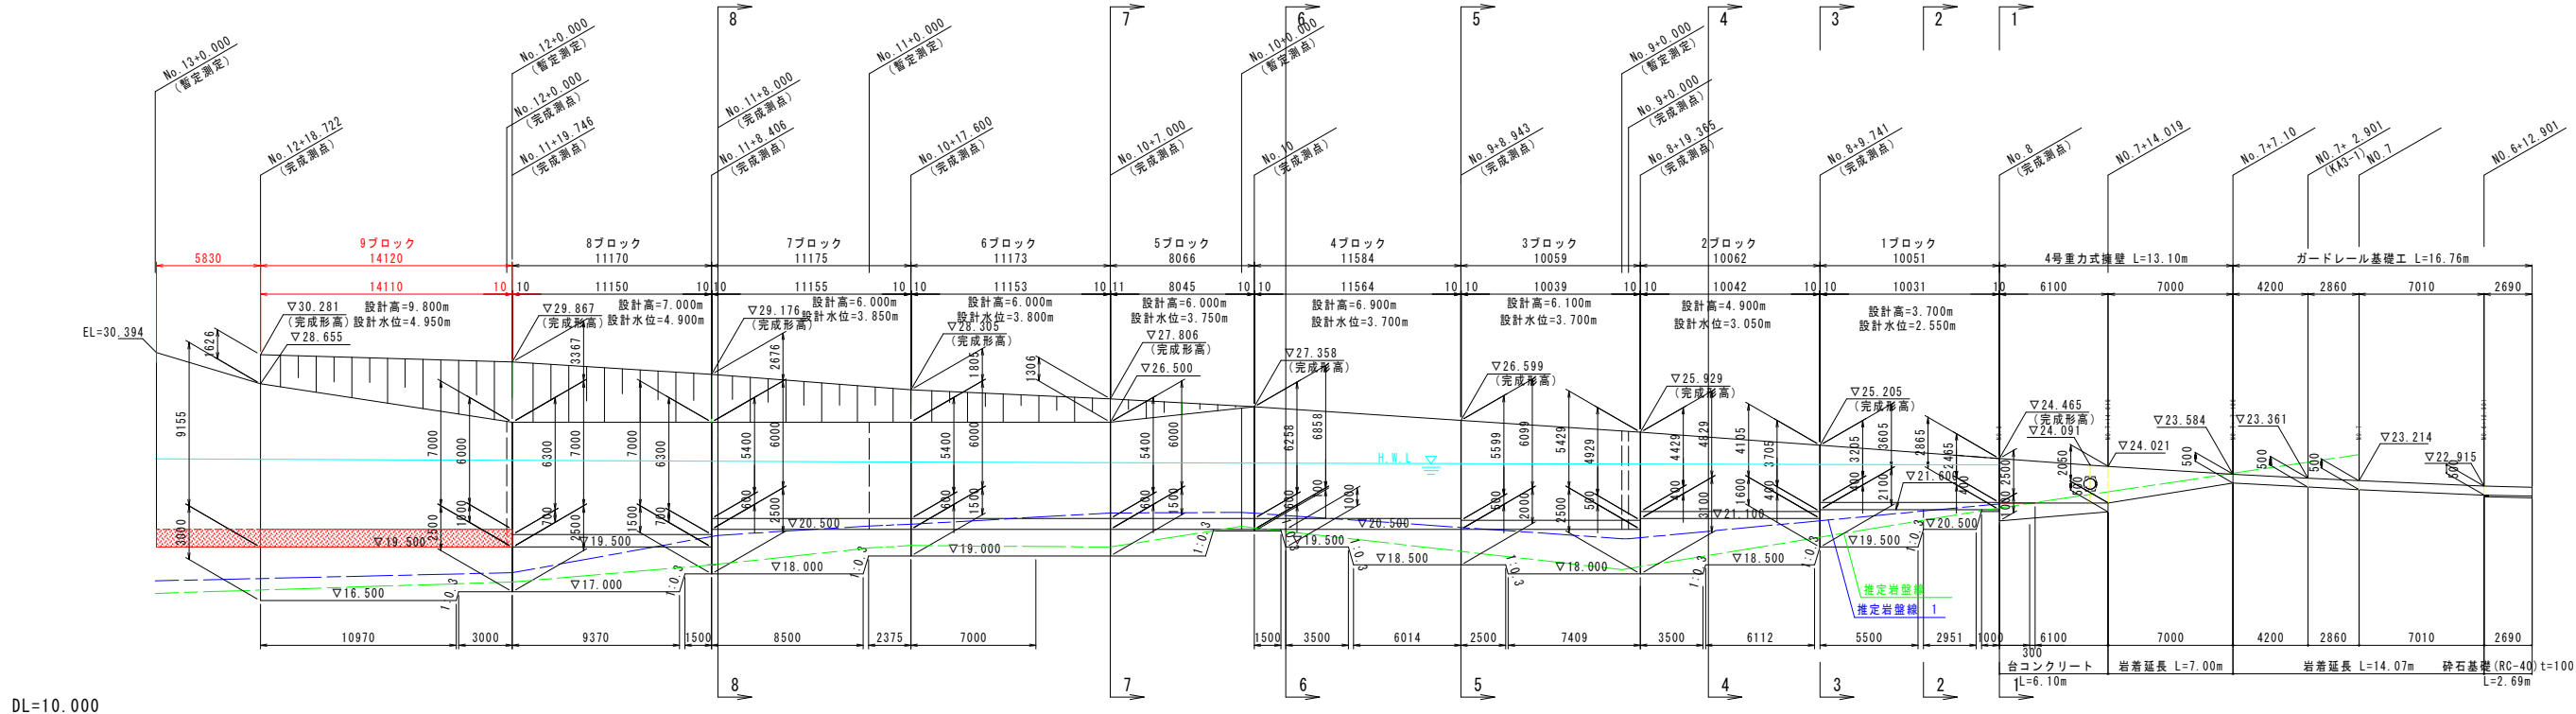


逆T式擁壁平面図 S=1:200

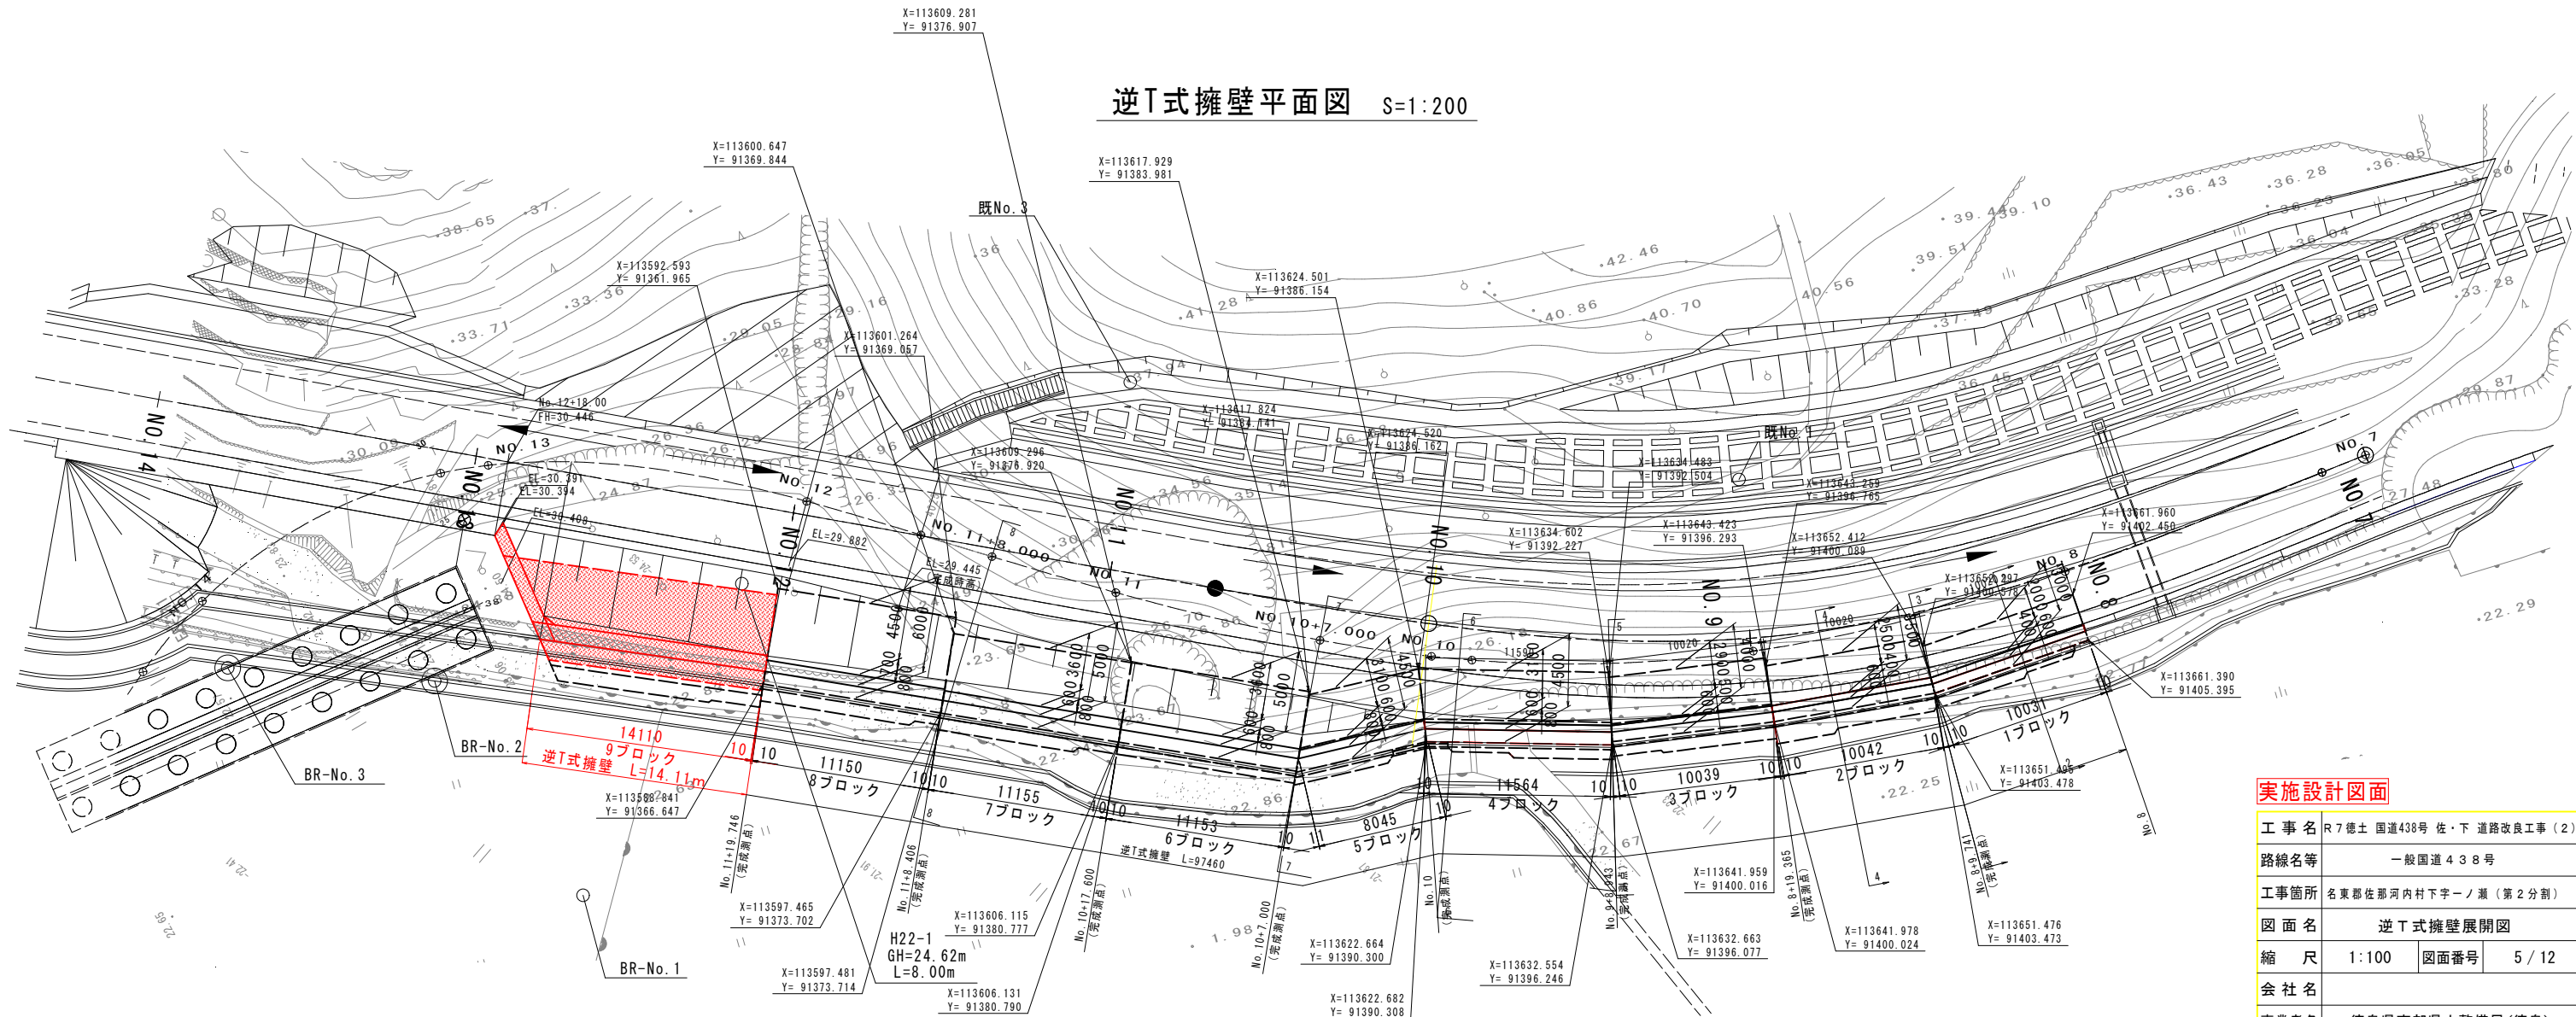




実施設計図面

工事名	R7徳土 国道438号 佐・下 道路改良工事 (2)		
路線名等	一般国道438号		
工事箇所	名東郡佐那河内村下宇ノ瀬 (第2分割)		
図面名	逆T式擁壁展開図		
縮尺	1:100	図面番号	5/12
会社名			
事業者名	徳島県東部県土整備局<徳島>		

側面図
(1-1)

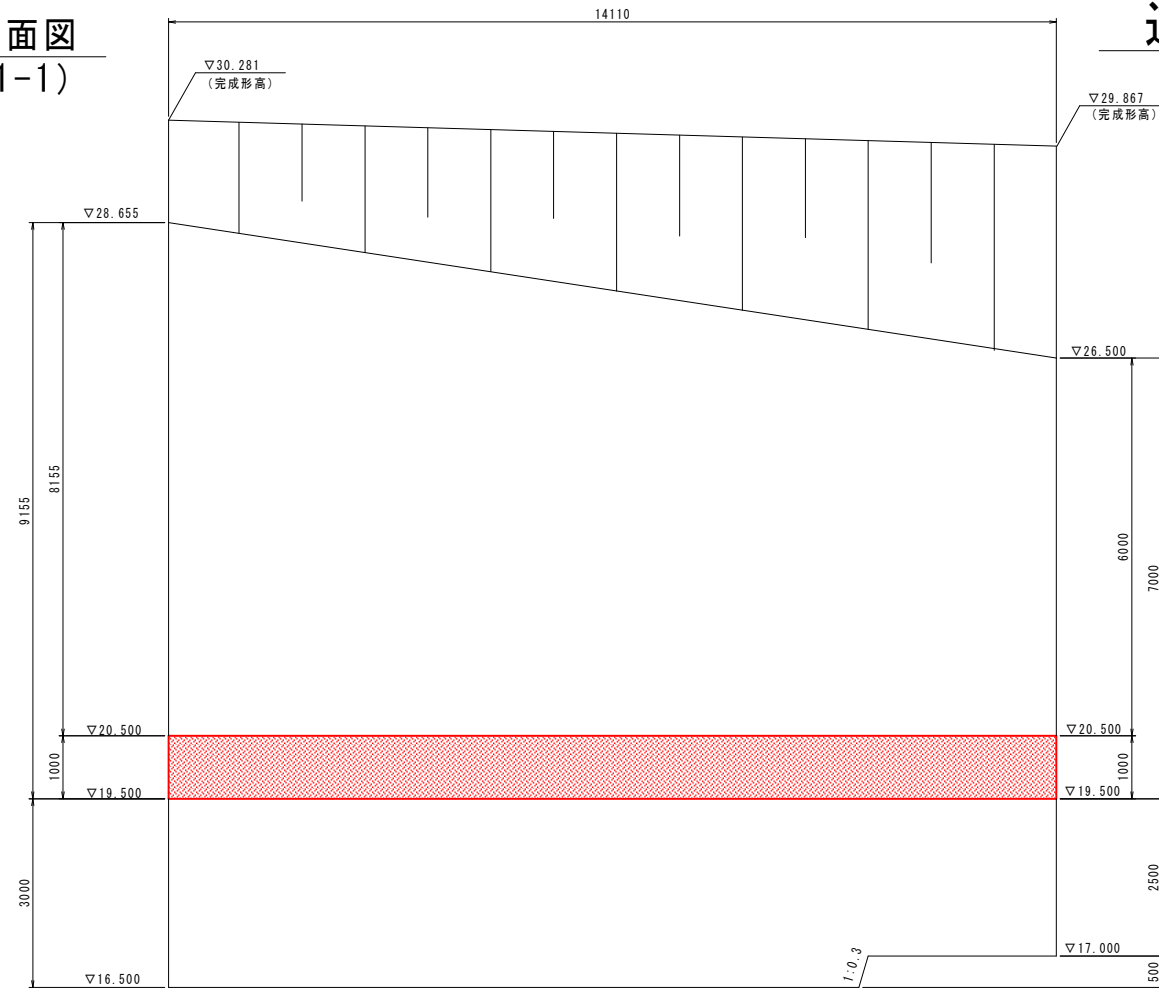

逆T式擁壁構造図 S=1:60
(9ブロック)

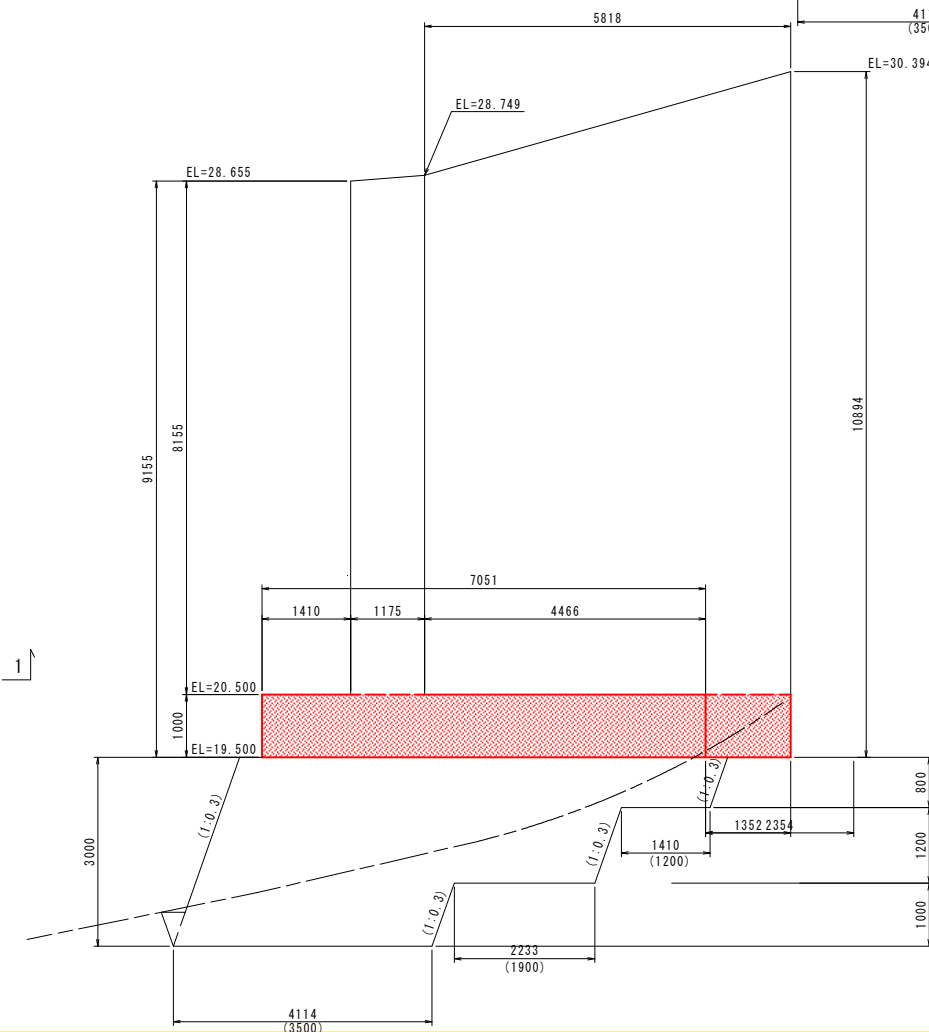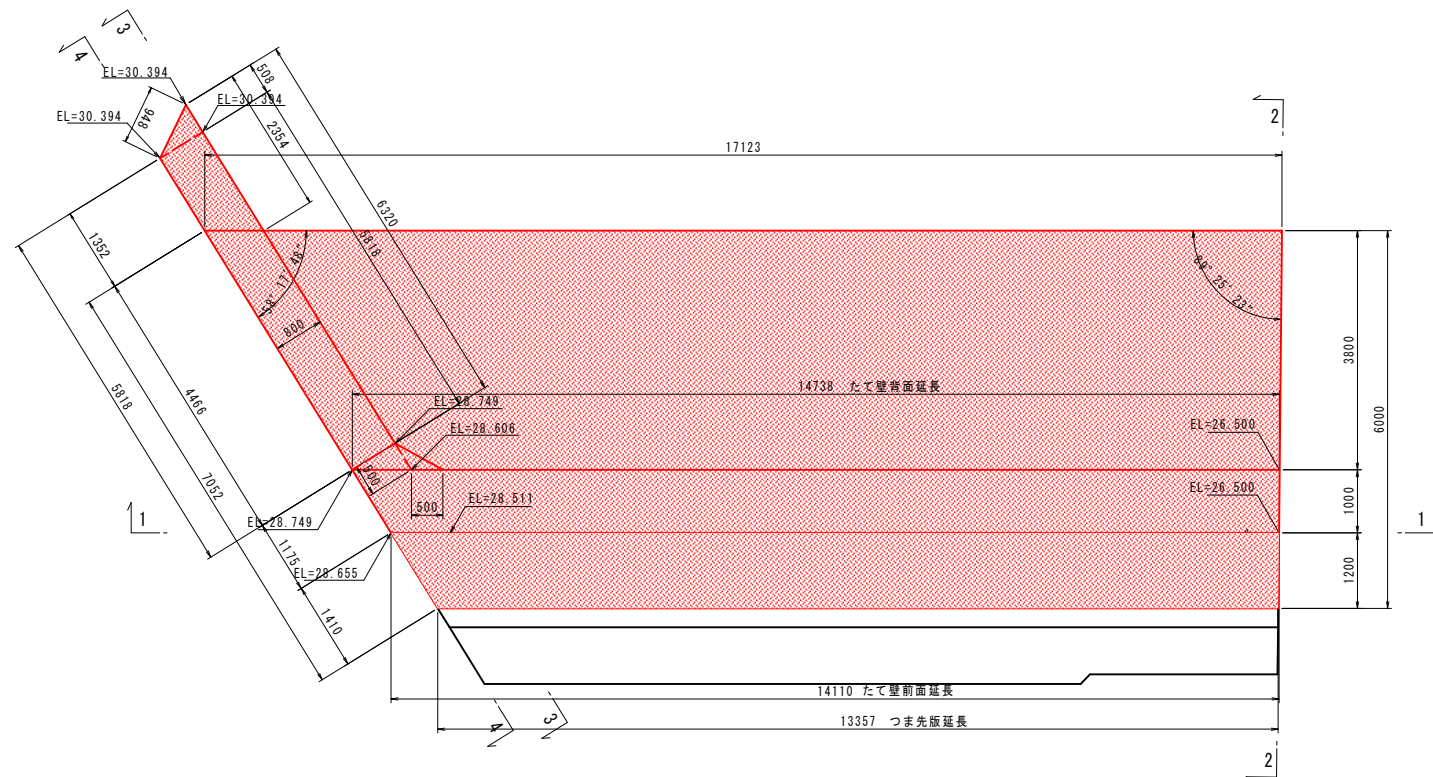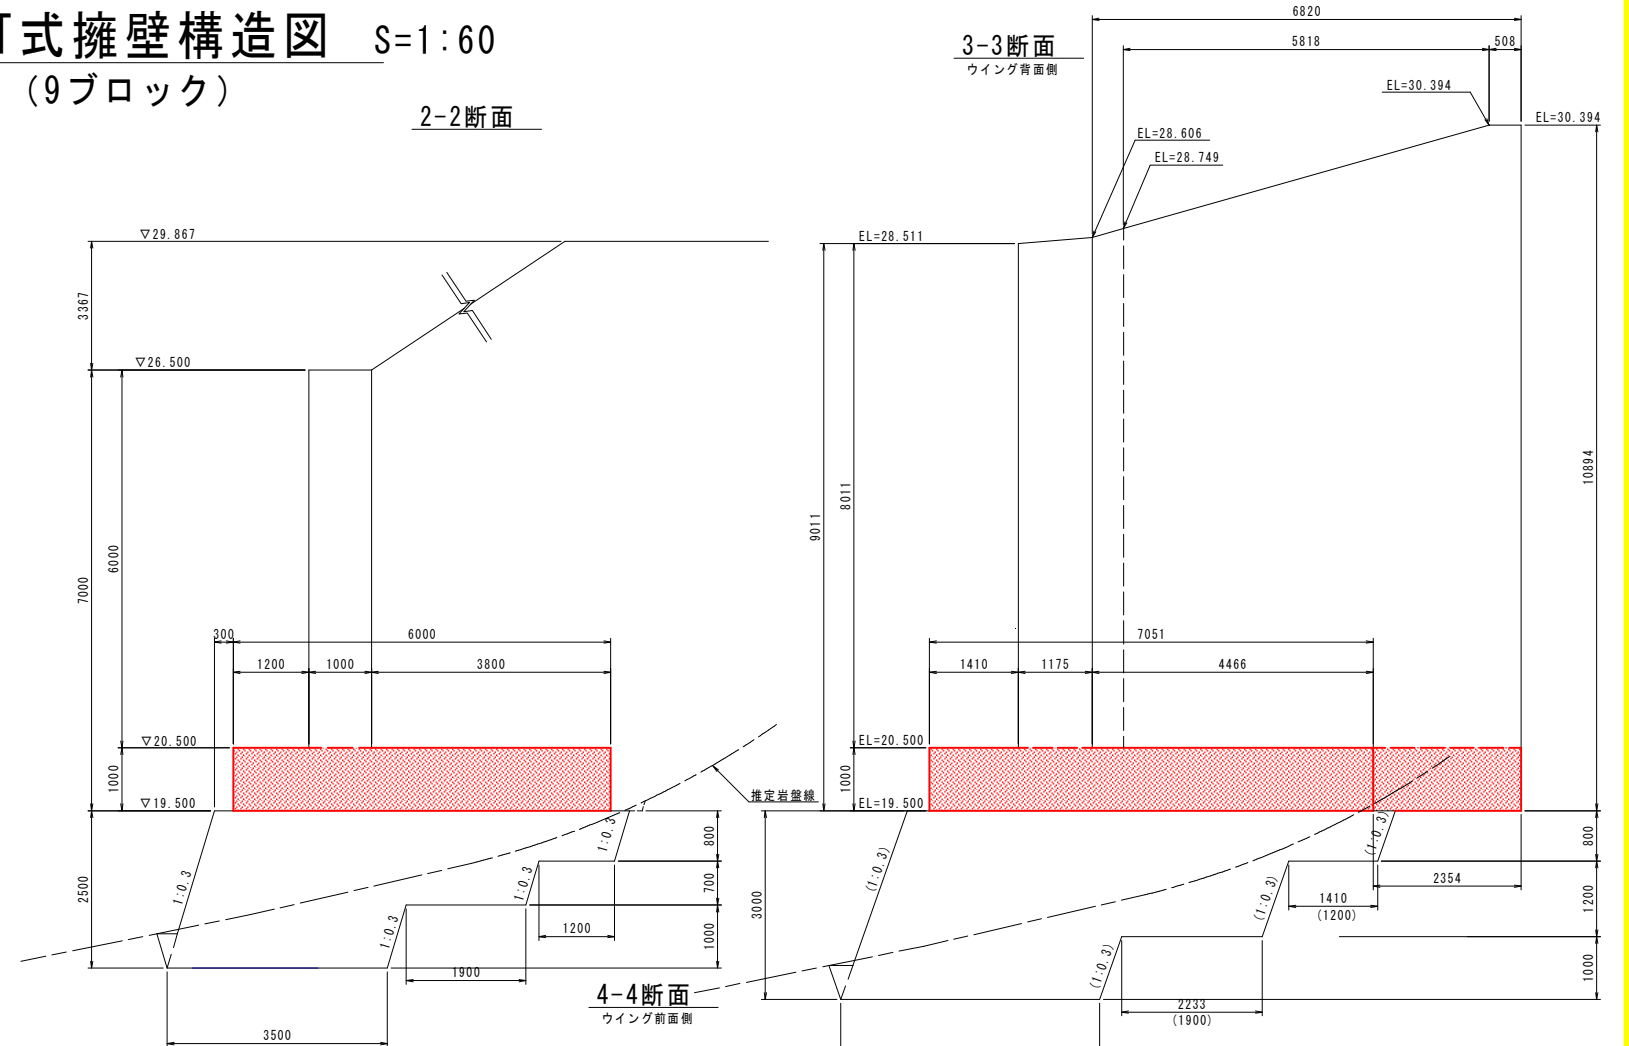


実施設計図面


工 事 名	R 7 徳 士 国 道 438 号 佐・下 道 路 改 良 工 事 (2)		
路 線 名 等	一 般 国 道 4 3 8 号		
工 事 箇 所	名 東 郡 佐 那 河 内 村 下 字 ノ 瀬 (第 2 分 割)		
図 面 名	逆 T 式 擁 壁 構 造 図		
縮 尺	1 : 60	図 面 番 号	6 / 12
会 社 名			
事 業 者 名	徳 島 県 東 部 県 土 整 備 局 < 徳 島 >		

逆 T 式擁壁配筋図 (その 1) S=1:60
(9ブロック)

たて壁 背面
(1-1)

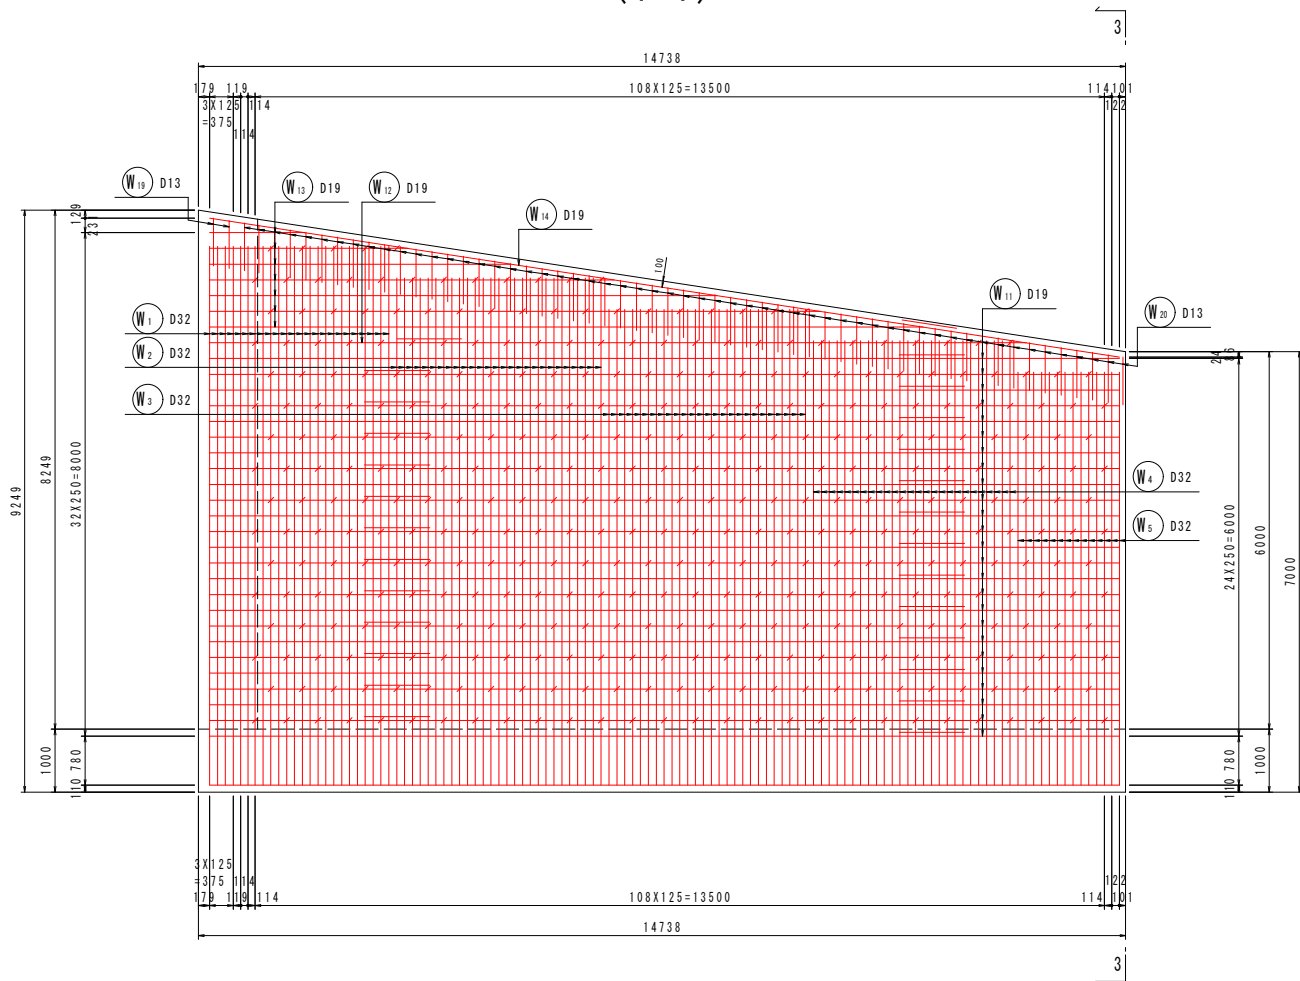


たて壁 前面
(2-2)


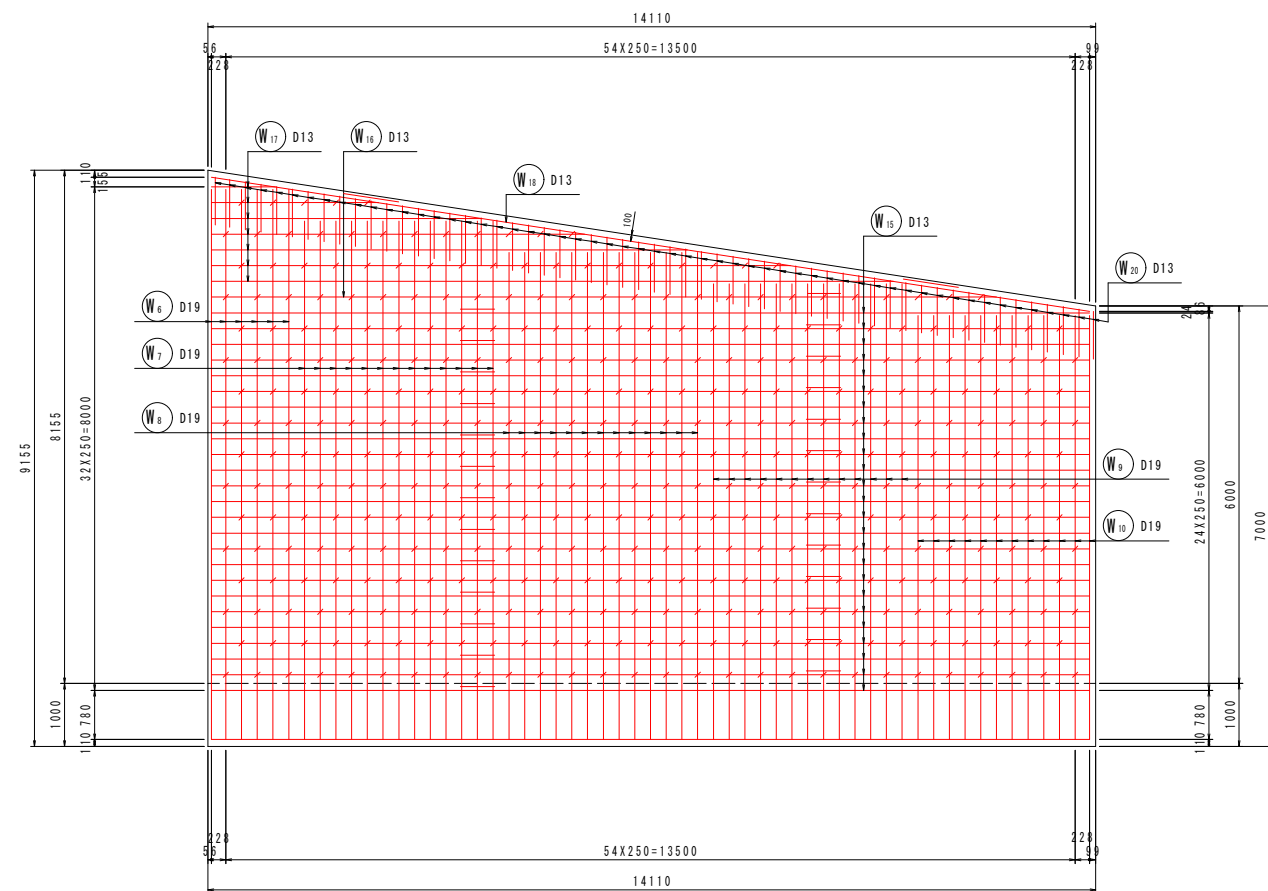


※置き換えコンクリートと逆 T 式擁壁底版の結合として差し筋 (D25-11本/m、L=20D) を設置すること。
配置については、監督員と協議するものとし、必要と認められる経費については変更契約の対象とする。

鉄筋組立図

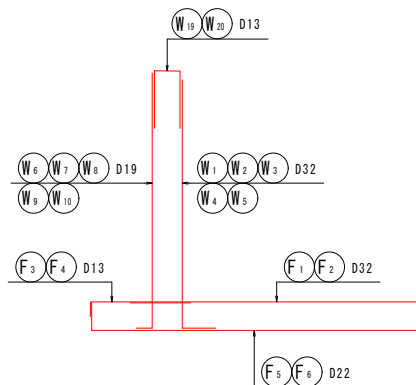

かぶり詳細図
S=1:20

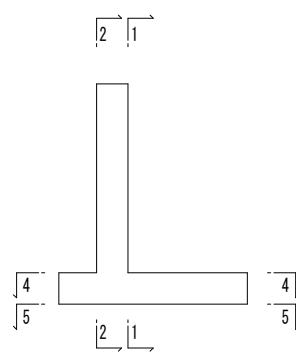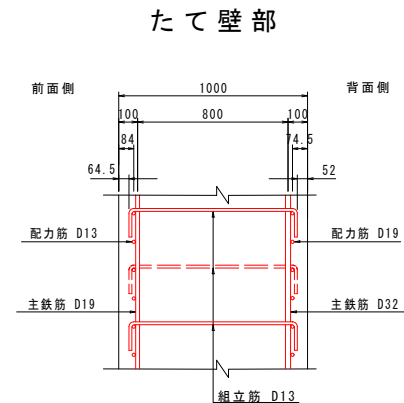


実施設計図面


工事名	R7徳土 国道438号 佐・下 道路改良工事 (2)
路線名等	一般国道 438号
工事箇所	名東郡佐那河内村下字一ノ瀬 (第2分割)
図面名	逆 T 式擁壁配筋図 (その 1)
縮尺	図示 図面番号 7 / 12
会社名	
事業者名	徳島県東部県土整備局<徳島>

逆 T 式擁壁配筋図 (その 2) S=1:60
(9ブロック)


底板 上面
(4-4)

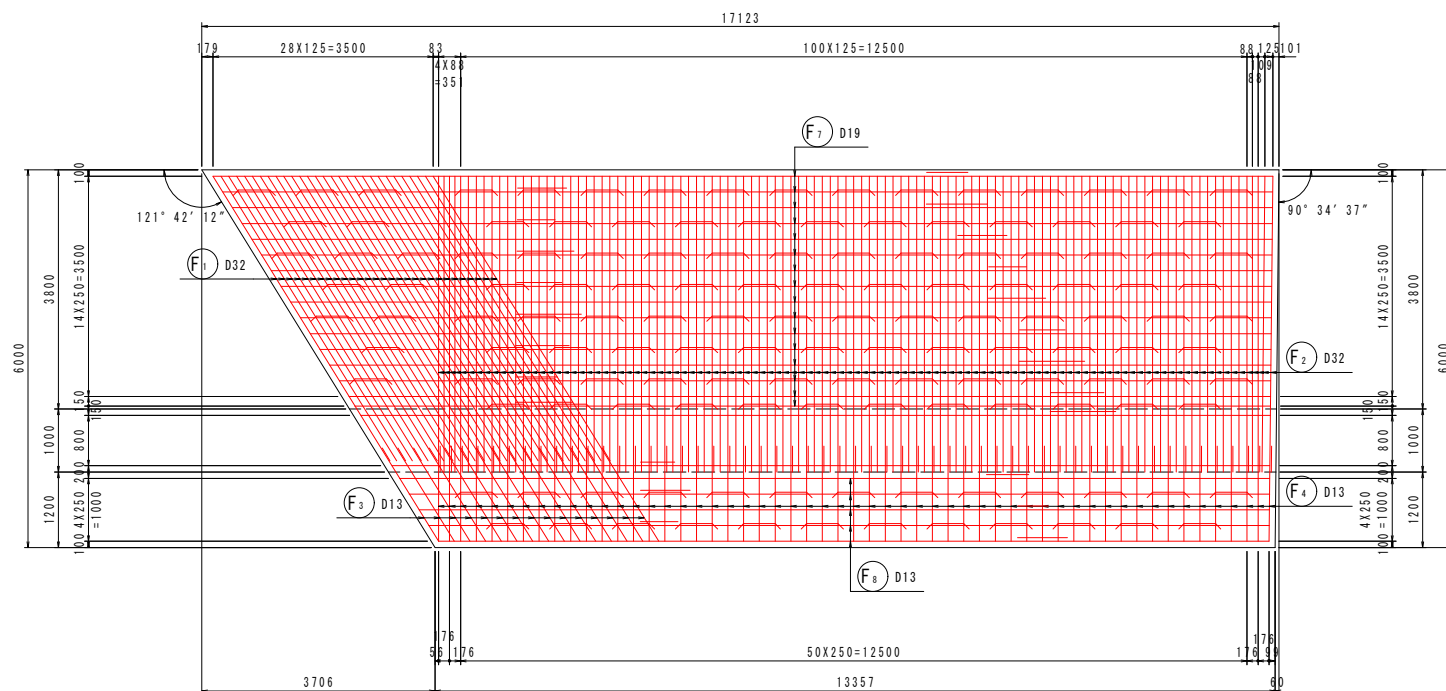


断面図
(3-3)

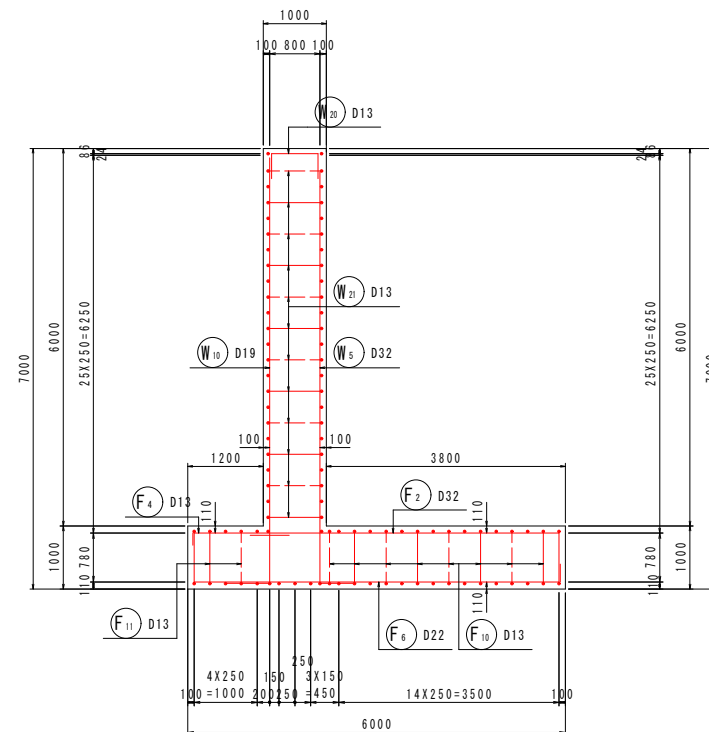


鉄筋組立図

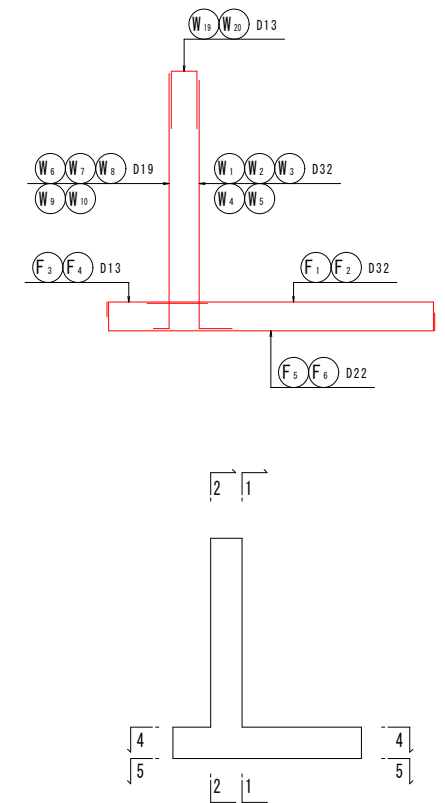

底板 下面
(5-5)

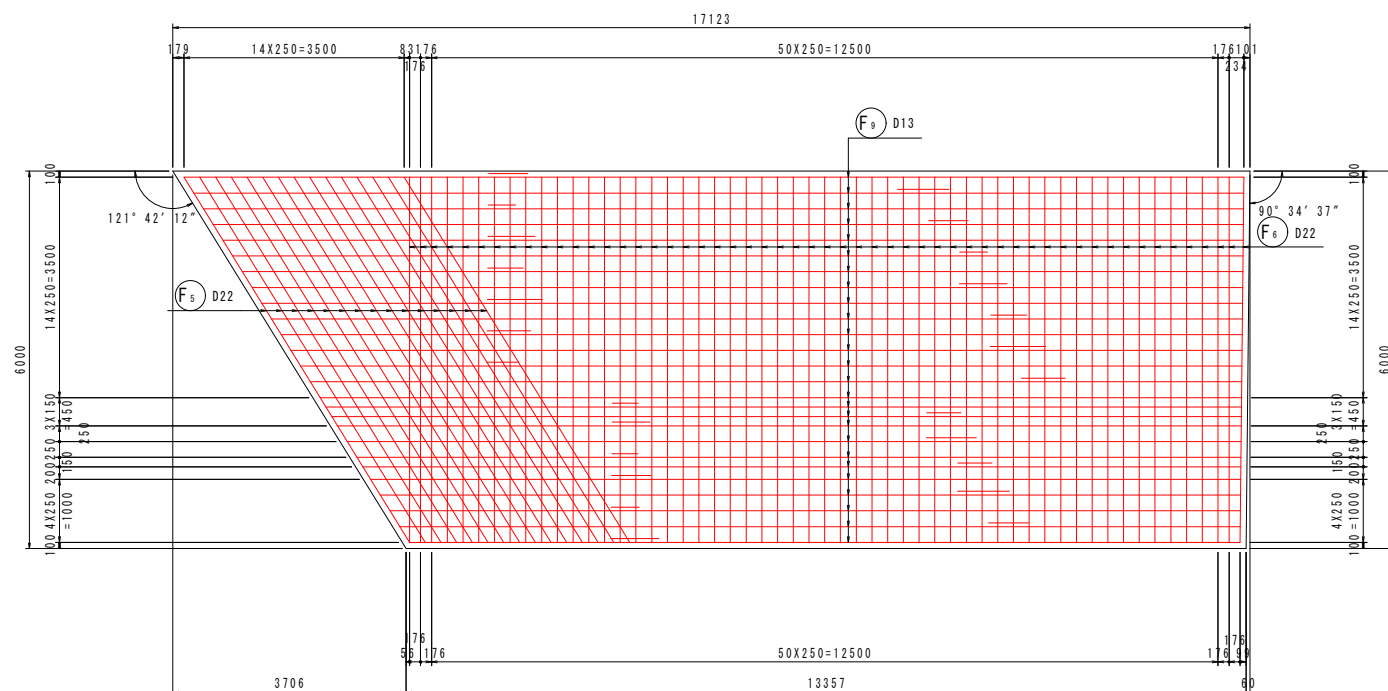



かぶり詳細図
S=1:20
底板部

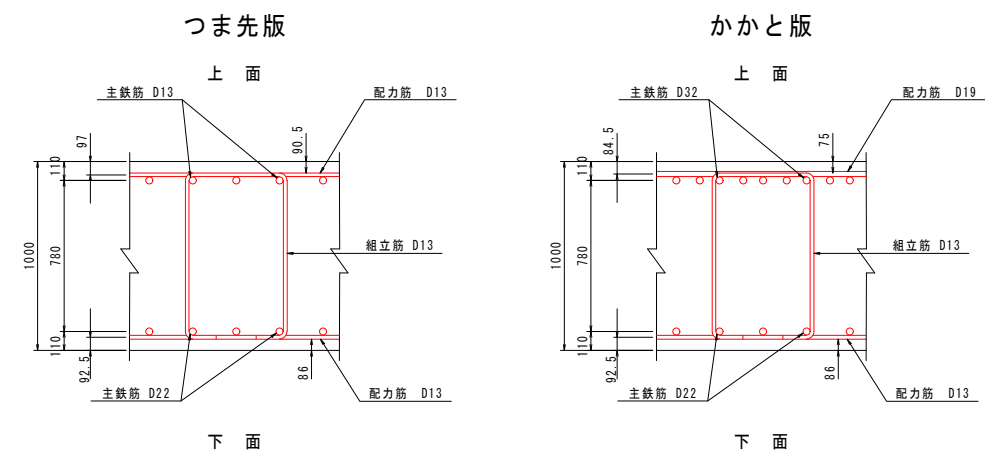

実施設計図面

工事名	R7徳土 国道438号 佐・下 道路改良工事 (2)
路線名等	一般国道438号
工事箇所	名東郡佐那河内村下字一ノ瀬 (第2分割)
図面名	逆 T 式擁壁配筋図 (その 2)
縮尺	図示 図面番号 8 / 12
会社名	
事業者名	徳島県東部県土整備局<徳島>


逆 T 式擁壁配筋図 (その 3) S=1:60
(9ブロック)

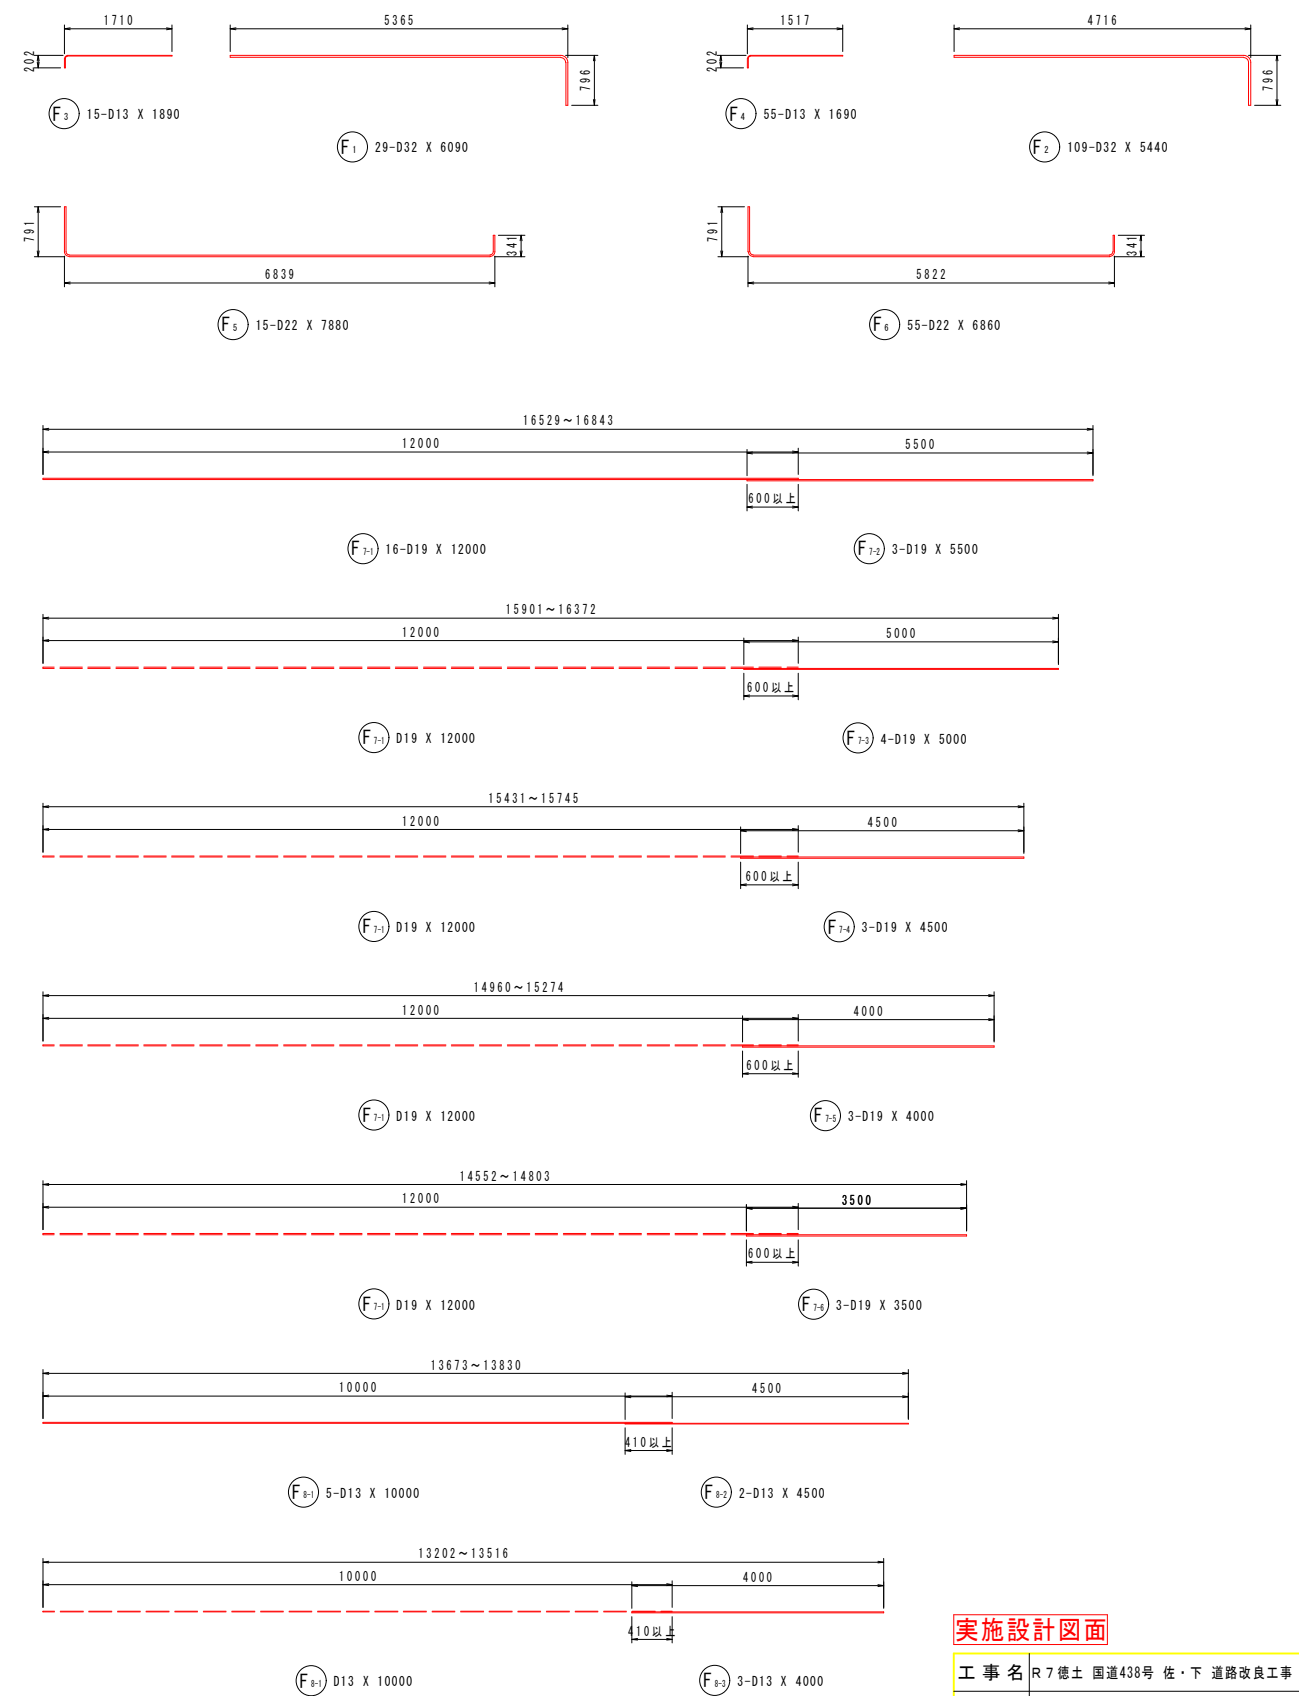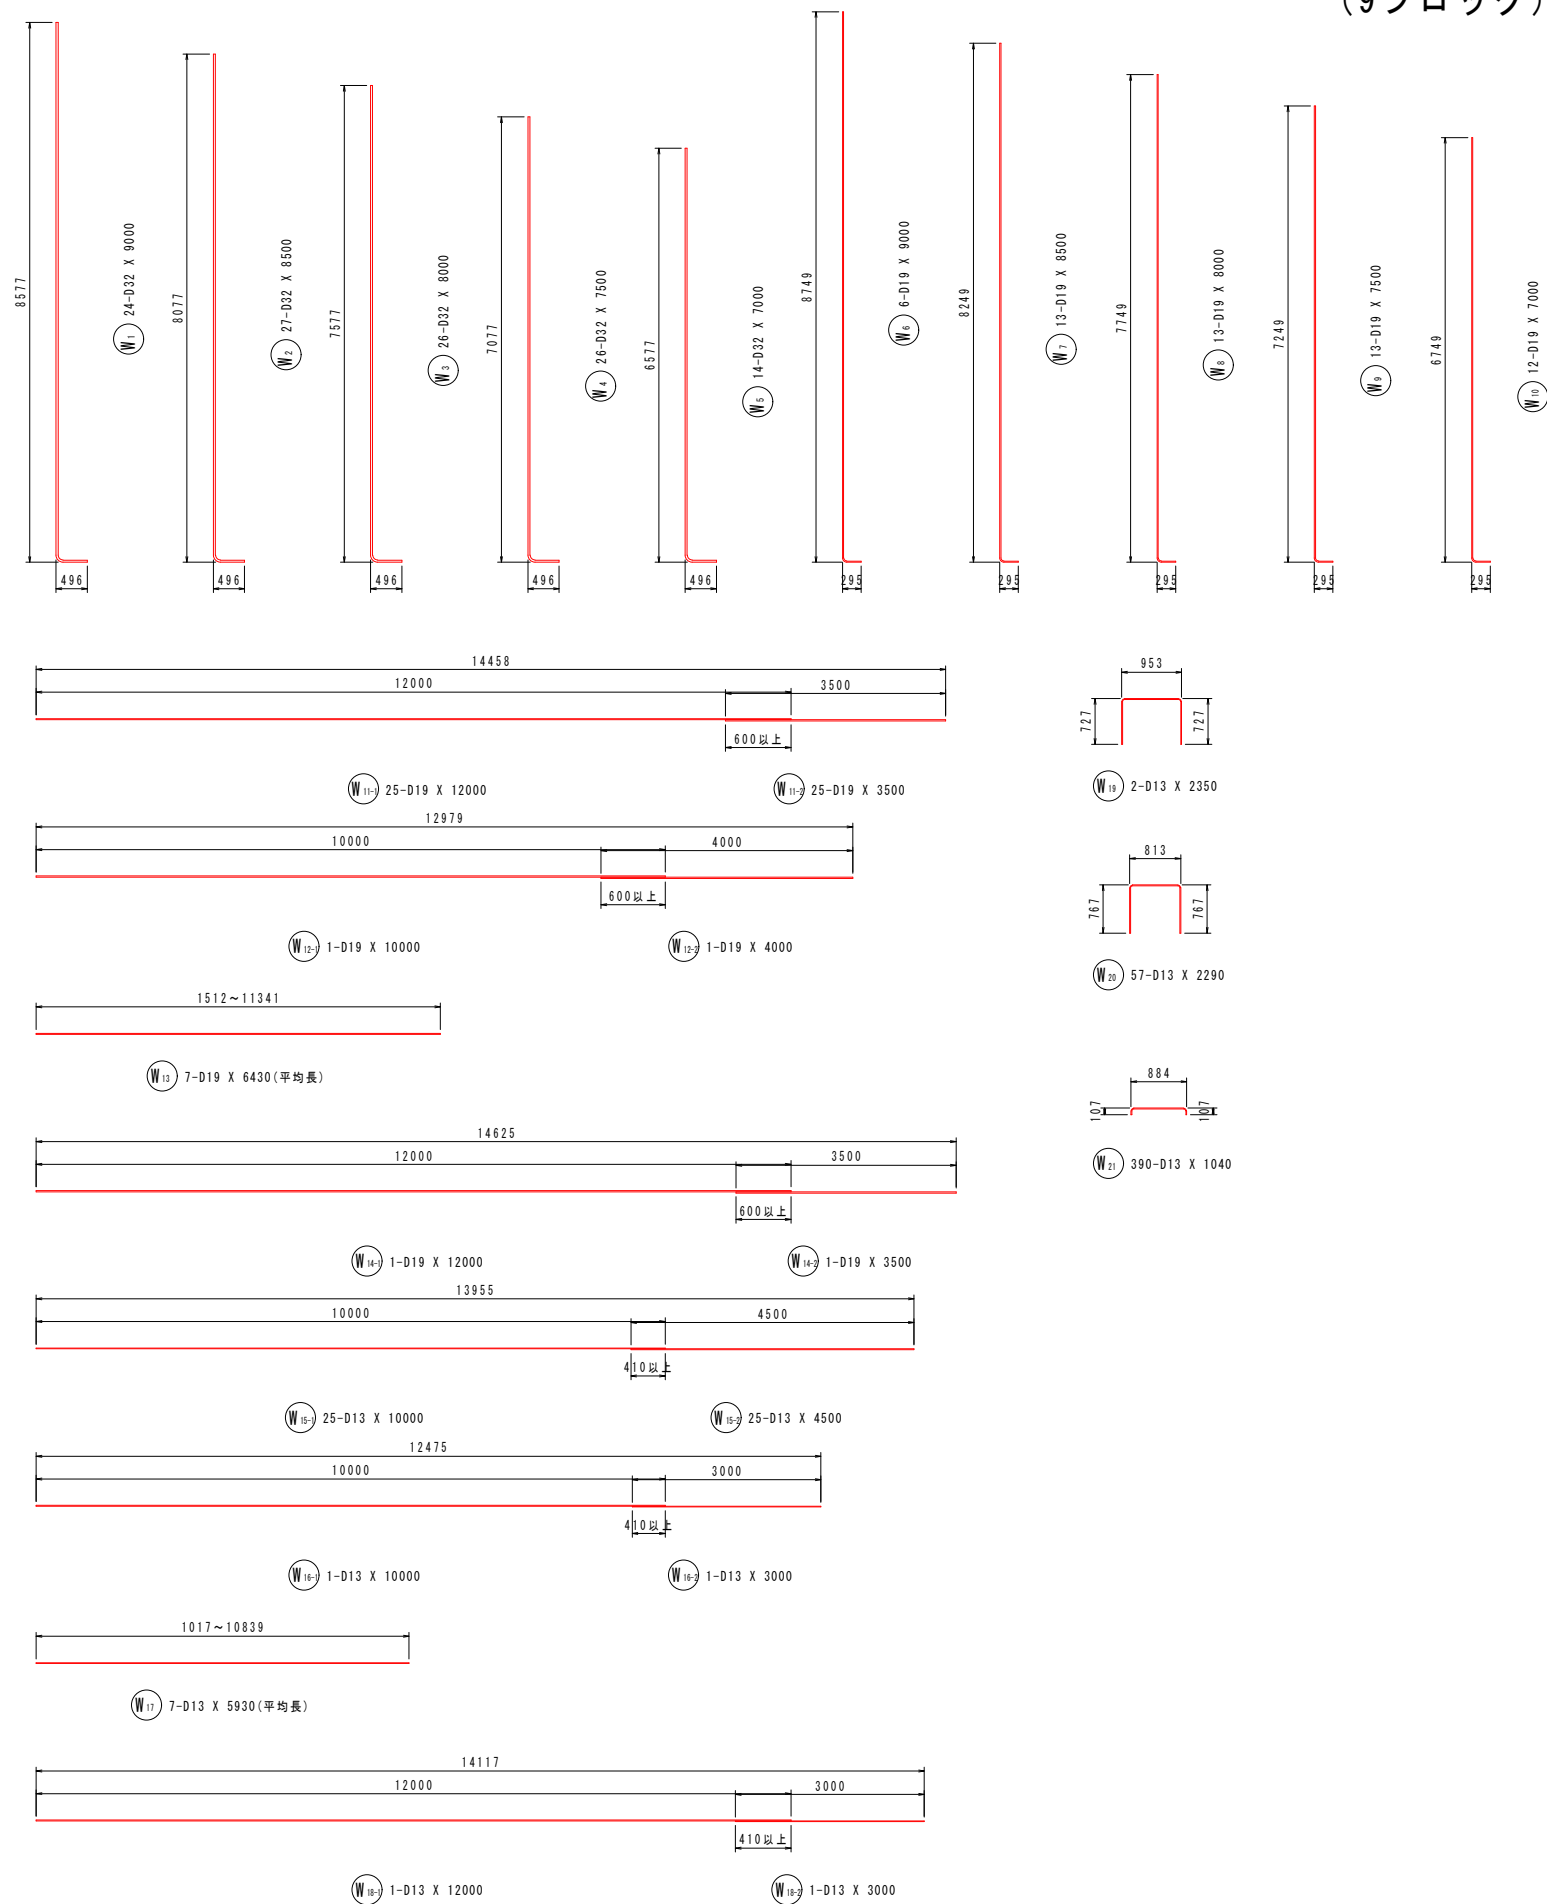

実施設計図面

工事名	R7徳土 国道438号 佐・下 道路改良工事 (2)		
路線名等	一般国道438号		
工事箇所	名東郡佐那河内村下字一ノ瀬 (第2分割)		
図面名	逆 T 式擁壁配筋図 (その 3)		
縮尺	1:60	図面番号	9 / 12
会社名			
事業者名	徳島県東部県土整備局<徳島>		

逆 T 式擁壁配筋図 (その 4) S=1:60
(9ブロック)

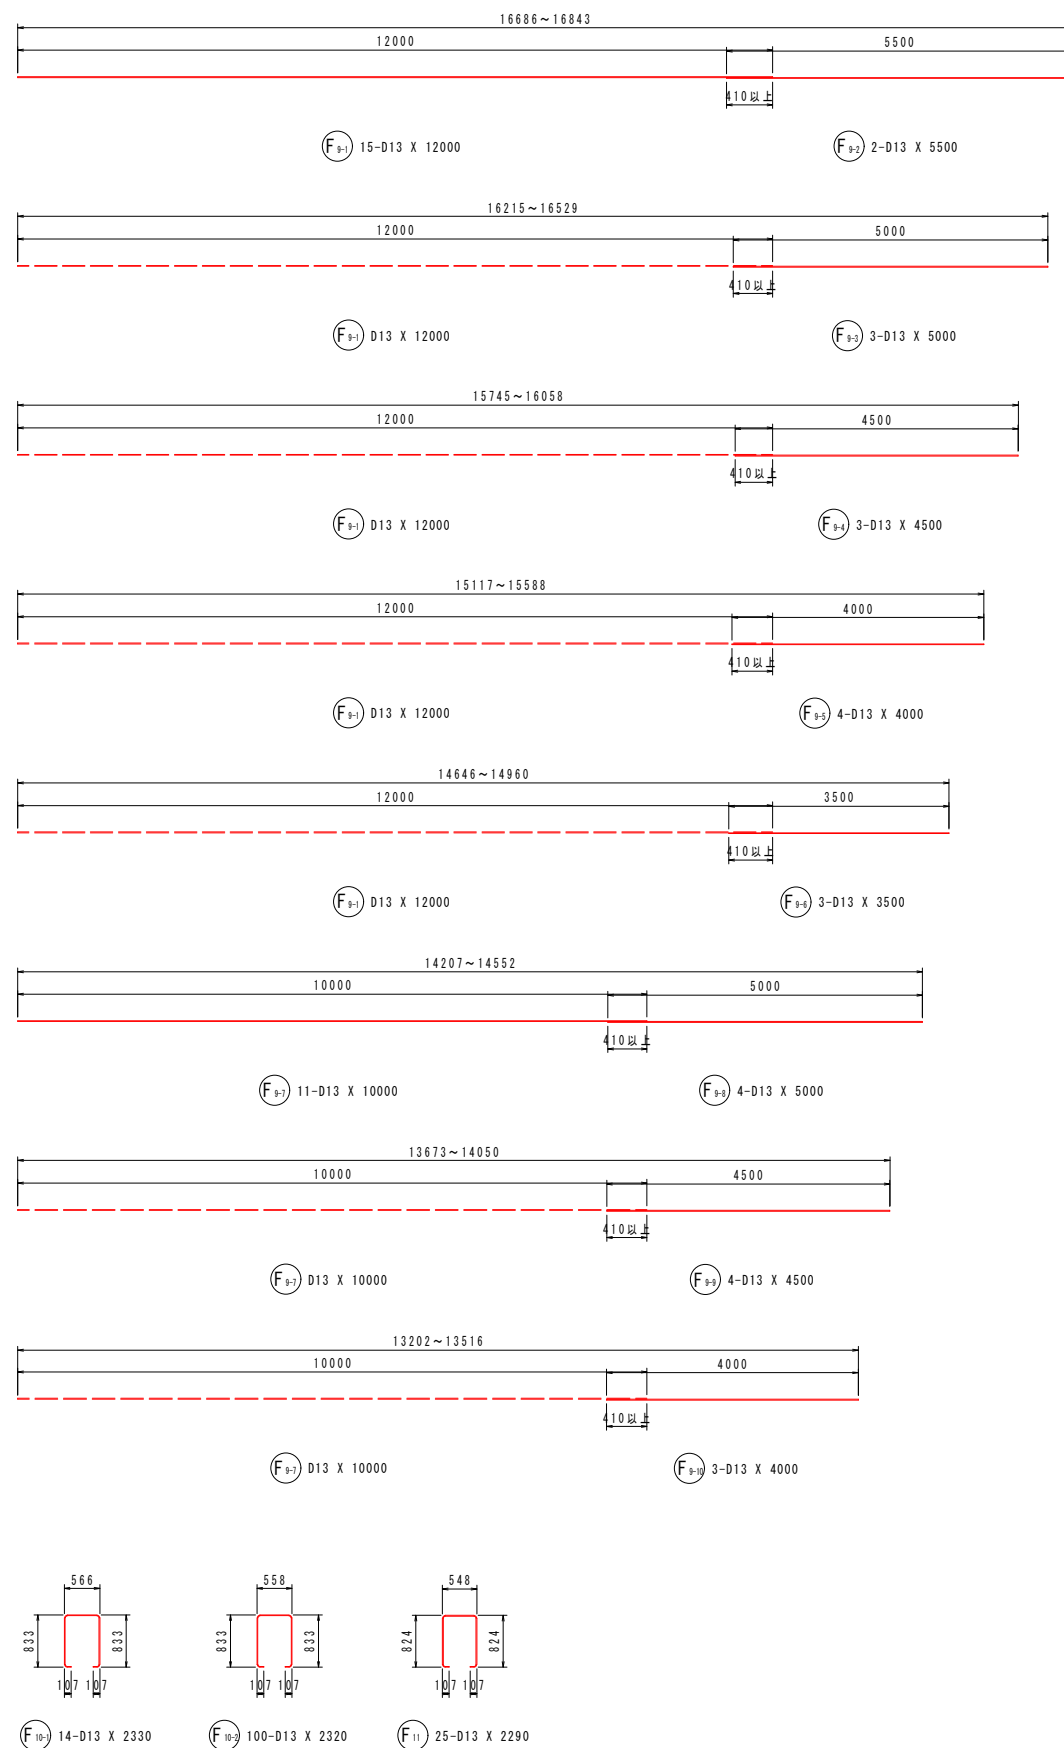

鉄筋質量表 (SD345)


種 別	径	長 さ	本 数	単位質量	一本当り質量	質 量	摘 要
W 1	D32	9000	24	6.23	56.07	1346	└
W 2	D32	8500	27	6.23	52.96	1430	└
W 3	D32	8000	26	6.23	49.84	1296	└
W 4	D32	7500	26	6.23	46.73	1215	└
W 5	D32	7000	14	6.23	43.61	611	└
W 6	D19	9000	6	2.25	20.25	122	└
W 7	D19	8500	13	2.25	19.13	249	└
W 8	D19	8000	13	2.25	18.00	234	└
W 9	D19	7500	13	2.25	16.88	219	└
W 10	D19	7000	12	2.25	15.75	189	└
W 11-1	D19	12000	25	2.25	27.00	675	――
W 11-2	D19	3500	25	2.25	7.88	197	――
W 12-1	D19	10000	1	2.25	22.50	23	――
W 12-2	D19	4000	1	2.25	9.00	9	――
W 13	D19	6430	7	2.25	14.47	101	―― (平均長)
W 14-1	D19	12000	1	2.25	27.00	27	――
W 14-2	D19	3500	1	2.25	7.88	8	――
W 15-1	D13	10000	25	0.995	9.95	249	――
W 15-2	D13	4500	25	0.995	4.48	112	――
W 16-1	D13	10000	1	0.995	9.95	10	――
W 16-2	D13	3000	1	0.995	2.99	3	――
W 17	D13	5930	7	0.995	5.90	41	―― (平均長)
W 18-1	D13	12000	1	0.995	11.94	12	――
W 18-2	D13	3000	1	0.995	2.99	3	――
W 19	D13	2350	2	0.995	2.34	5	┐
W 20	D13	2290	57	0.995	2.28	130	┐
W 21	D13	1040	390	0.995	1.03	402	┐
8918							
F 1	D32	6090	29	6.23	37.94	1100	┐
F 2	D32	5440	109	6.23	33.89	3694	┐
F 3	D13	1890	15	0.995	1.88	28	┐
F 4	D13	1690	55	0.995	1.68	92	┐
F 5	D22	7880	15	3.04	23.96	359	┐
F 6	D22	6860	55	3.04	20.85	1147	┐
F 7-1	D19	12000	16	2.25	27.00	432	――
F 7-2	D19	5500	3	2.25	12.38	37	――
F 7-3	D19	5000	4	2.25	11.25	45	――
F 7-4	D19	4500	3	2.25	10.13	30	――
F 7-5	D19	4000	3	2.25	9.00	27	――
F 7-6	D19	3500	3	2.25	7.88	24	――
F 8-1	D13	10000	5	0.995	9.95	50	――
F 8-2	D13	4500	2	0.995	4.48	9	――
F 8-3	D13	4000	3	0.995	3.98	12	――
F 9-1	D13	12000	15	0.995	11.94	179	――
F 9-2	D13	5500	2	0.995	5.47	11	――
F 9-3	D13	5000	3	0.995	4.98	15	――
F 9-4	D13	4500	3	0.995	4.48	13	――
F 9-5	D13	4000	4	0.995	3.98	16	――
F 9-6	D13	3500	3	0.995	3.48	10	――
F 9-7	D13	10000	11	0.995	9.95	109	――
F 9-8	D13	5000	4	0.995	4.98	20	――
F 9-9	D13	4500	4	0.995	4.48	18	――
F 9-10	D13	4000	3	0.995	3.98	12	――
F 10-1	D13	2330	14	0.995	2.32	32	┐
F 10-2	D13	2320	100	0.995	2.31	231	┐
F 11	D13	2290	25	0.995	2.28	57	┐
7809							
合 計		D32	10692 kg				
		D22	1506 kg				
		D19	2648 kg				
		D13	1881 kg				
総質量			16727 kg				

実施設計図面


工 事 名	R7徳島 国道438号 佐・下 道路改良工事（2）		
路線名等	一般国道438号		
工事箇所	名東郡佐那河内村下字ノ瀬（第2分割）		
図 面 名	逆T式擁壁配筋図（その4）		
縮 尺	1:60	図面番号	10 / 12
会 社 名			
事業者名	徳島県東部県土整備局〈徳島〉		

9ブロック翼壁配筋図(その1) S=1:60


背面
(1-1)

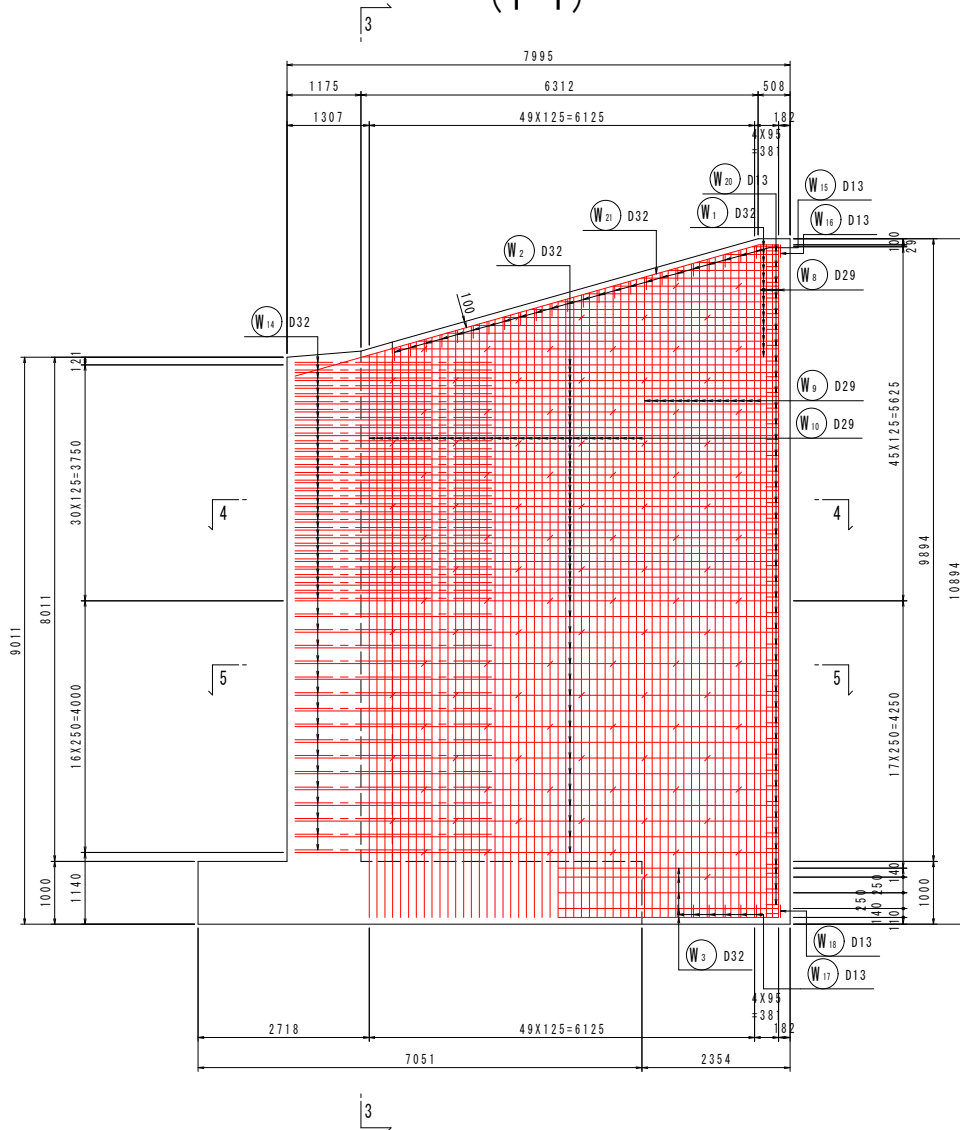

前面
(2-2)

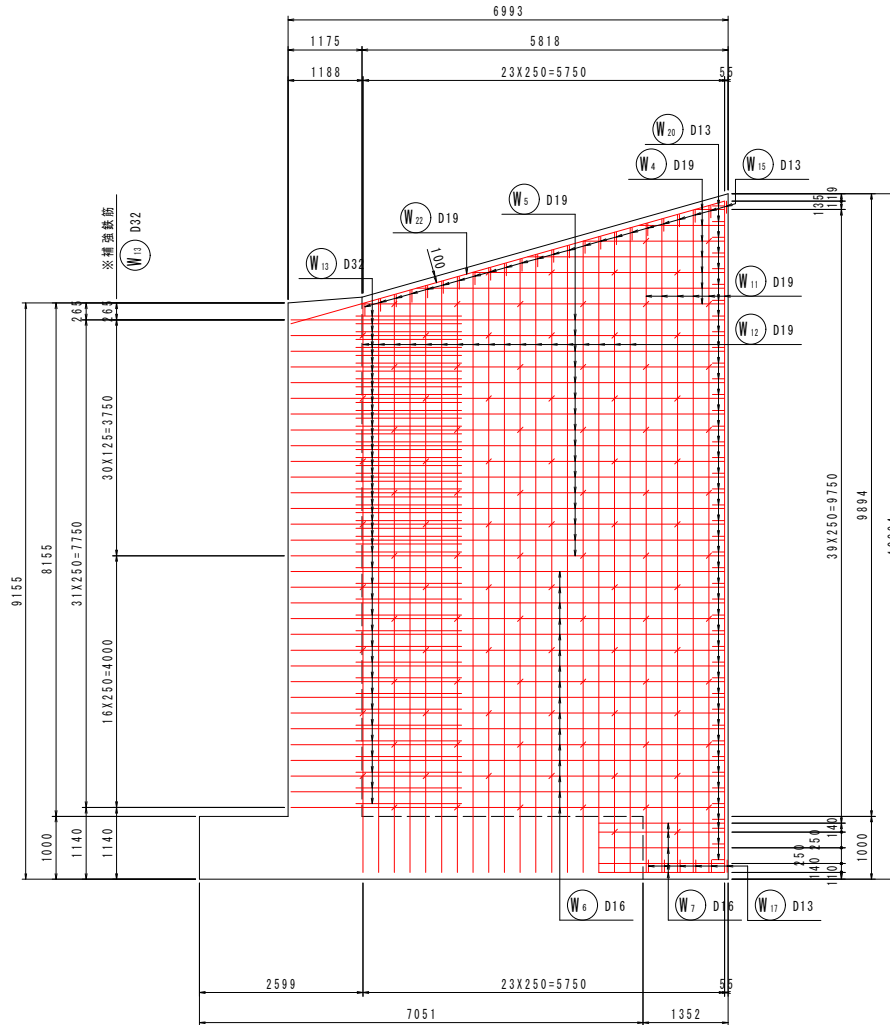


断面图
(3-3)

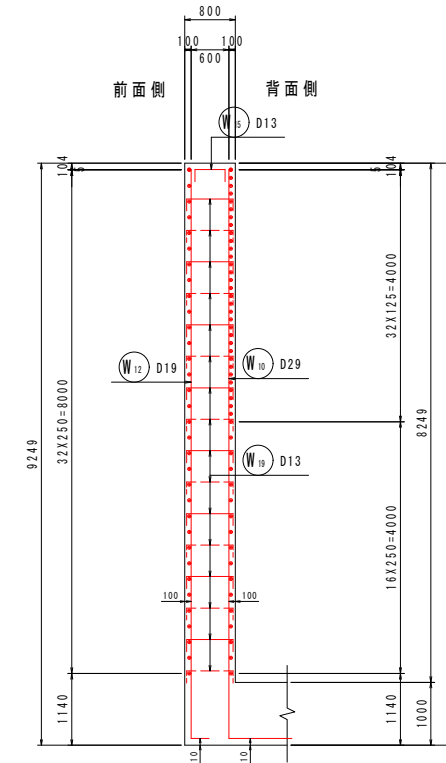


かぶり詳細図



S=1:20

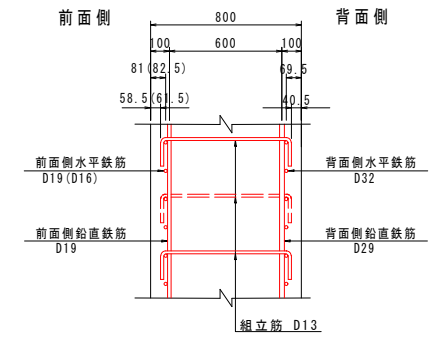

平面図
(4-4)

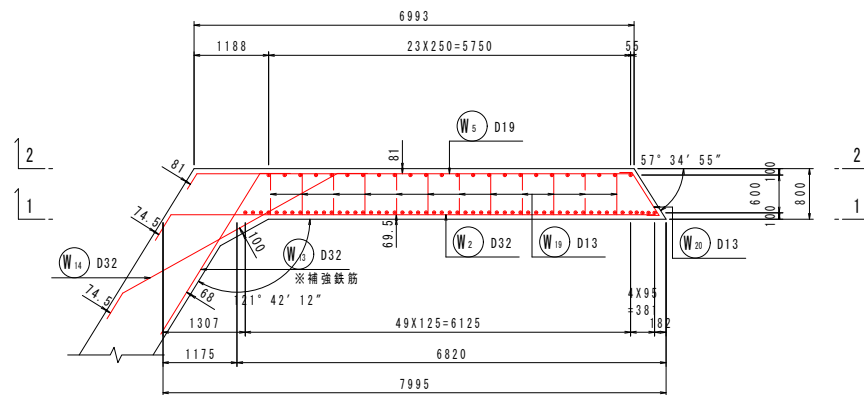


平面図
(5-5)

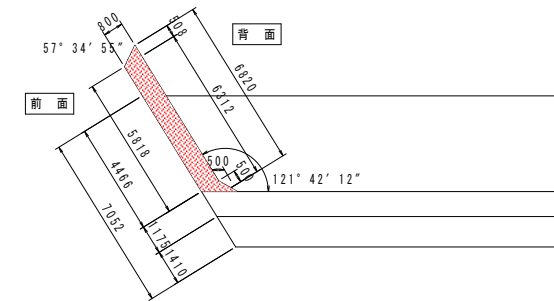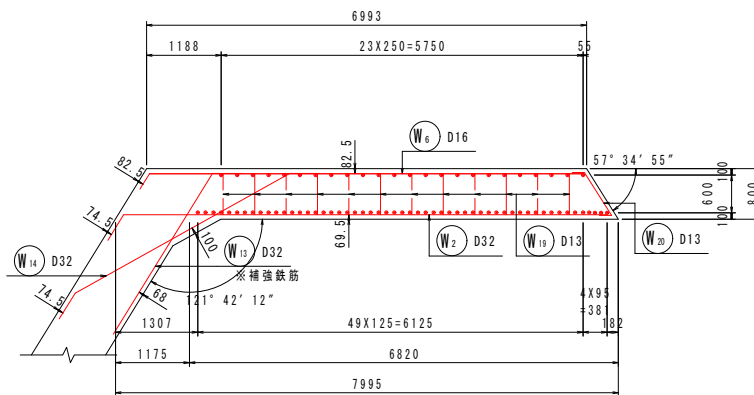

実施設計図面

工 事 名	R7徳島 国道438号 佐・下 道路改良工事 (2)		
路線名等	一般国道 4 3 8 号		
工事箇所	名東郡佐那河内村下字一ノ瀬 (第2分割)		
図 面 名	翼壁配筋図 (その1)		
縮 尺	図 示	図面番号	11 / 12
会 社 名			
事業者名	徳島県東部県土整備局<徳島>		

9ブロック翼壁配筋図(その2) S=1:60

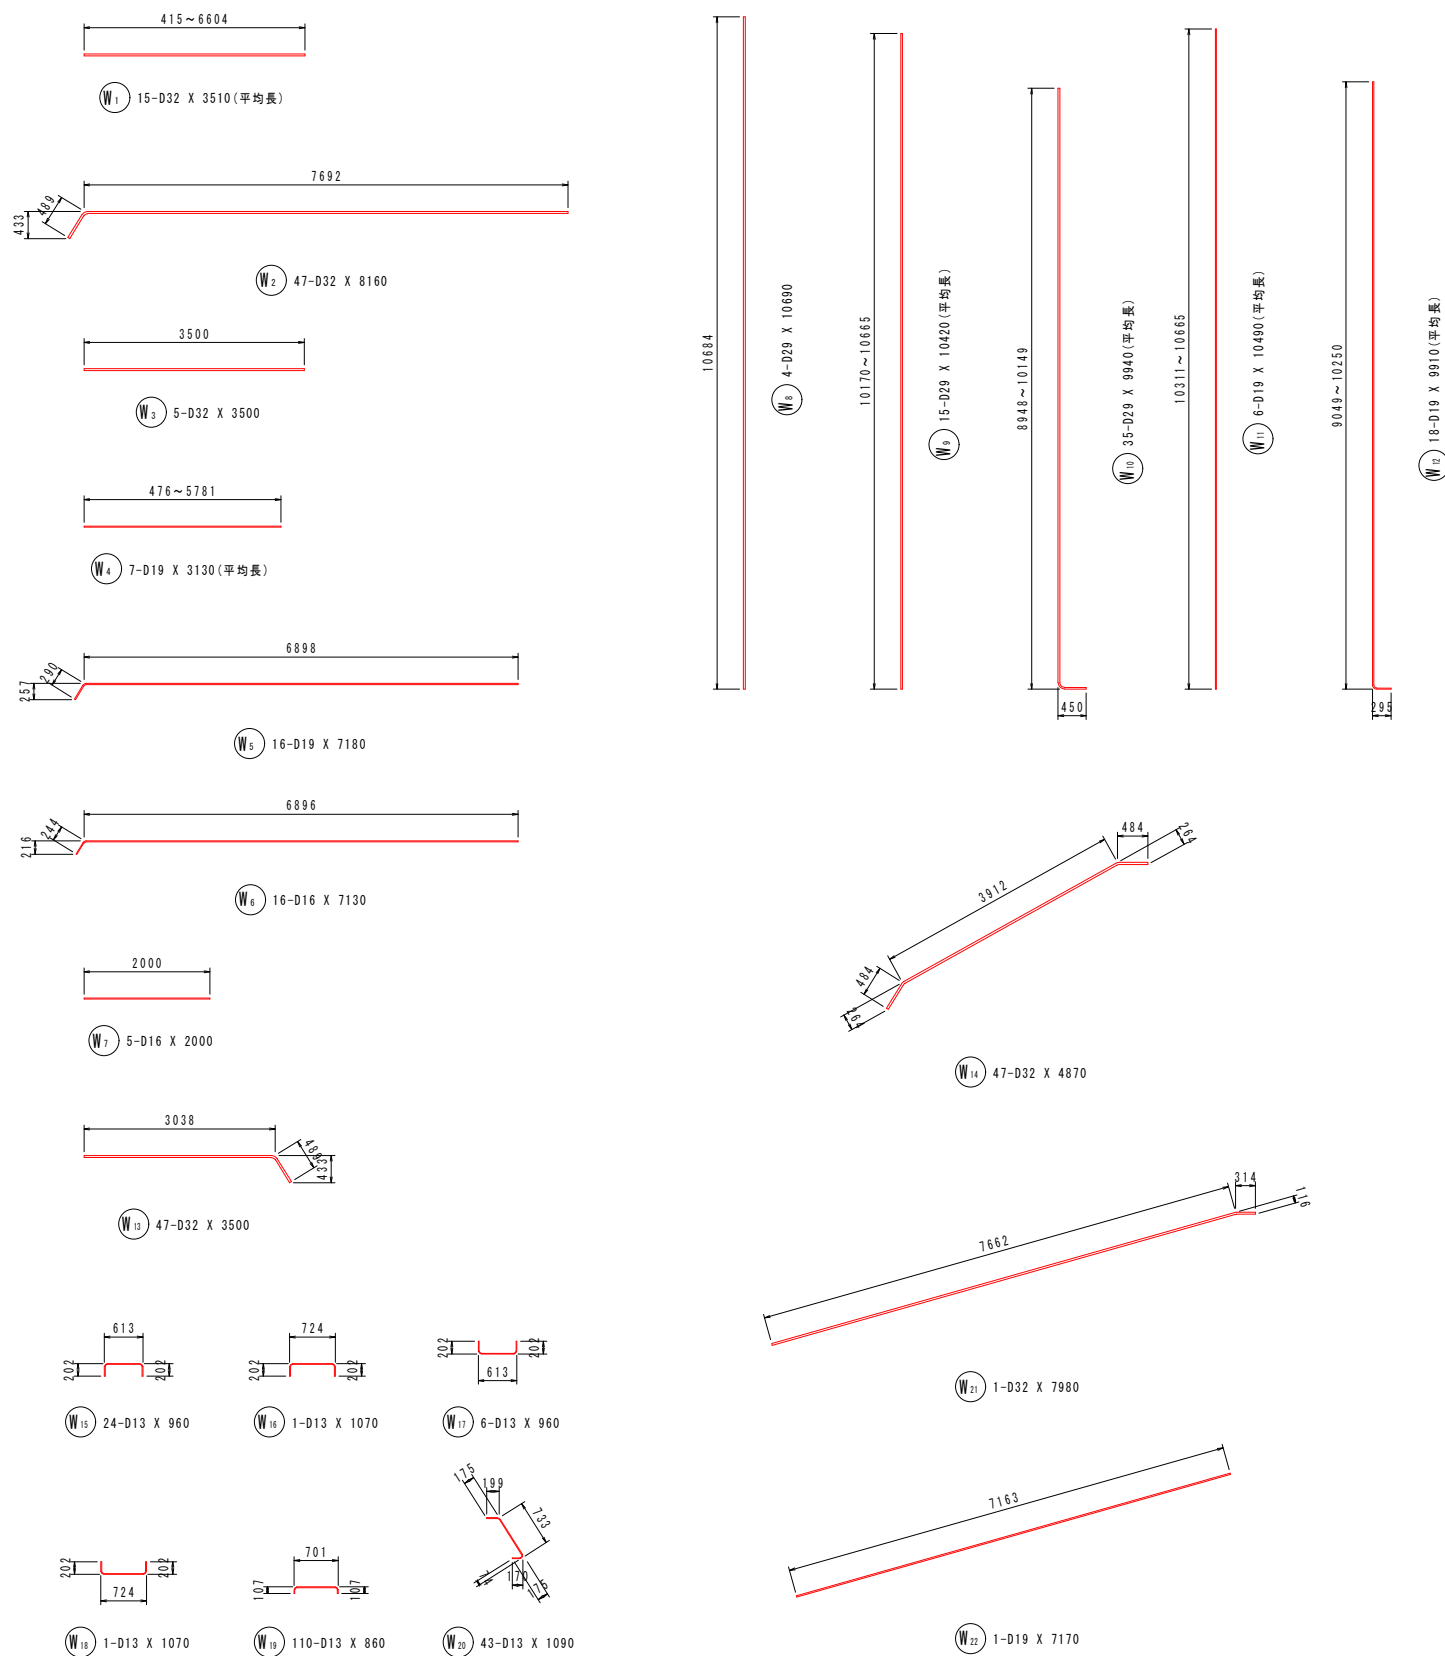

鉄筋質量表 (SD345)

種 別	径	長 さ	本 数	単位質量	一本当り質量	質 量	摘 要
W 1	D32	3510	15	6.23	21.87	328	— (平均長)
W 2	D32	8160	47	6.23	50.84	2389	—
W 3	D32	3500	5	6.23	21.81	109	—
W 4	D19	3130	7	2.25	7.04	49	— (平均長)
W 5	D19	7180	16	2.25	16.16	259	—
W 6	D16	7130	16	1.56	11.12	178	—
W 7	D16	2000	5	1.56	3.12	16	—
W 8	D29	10690	4	5.04	53.88	216	↓
W 9	D29	10420	15	5.04	52.52	788	↓ (平均長)
W 10	D29	9940	35	5.04	50.10	1754	↓ (平均長)
W 11	D19	10490	6	2.25	23.60	142	↓ (平均長)
W 12	D19	9910	18	2.25	22.30	401	↓ (平均長)
W 13	D32	3500	47	6.23	21.81	1025	↘
W 14	D32	4870	47	6.23	30.34	1426	↘
W 15	D13	960	24	0.995	0.96	23	↘
W 16	D13	1070	1	0.995	1.06	1	↘
W 17	D13	960	6	0.995	0.96	6	↘
W 18	D13	1070	1	0.995	1.06	1	↘
W 19	D13	860	110	0.995	0.86	95	↘
W 20	D13	1090	43	0.995	1.08	46	↘
W 21	D32	7980	1	6.23	49.72	50	↘
W 22	D19	7170	1	2.25	16.13	16	↘
9318							
合 計		D32	5327 kg				
		D29	2758 kg				
		D19	867 kg				
		D16	194 kg				
		D13	172 kg				
総質量		9318 kg					

「本図面は新JISA0101(2003)に基づき作成した図面である」(外形寸法)

実施設計図面

工事名	R7徳島 国道438号 佐・下 道路改良工事（2）		
路線名等	一般国道 4 3 8 号		
工事箇所	名東郡佐那河内村下字ノ瀬（第2分割）		
図面名	翼壁配筋図（その2）		
縮 尺	1:60	図面番号	12 / 12
会 社 名			
事業者名	徳島県東部県土整備局<徳島>		