



注意喚起標識（×逆走×）
（プレッシャーウォール同等品）

詳細図
8基/1セット


正面図 S=1:20

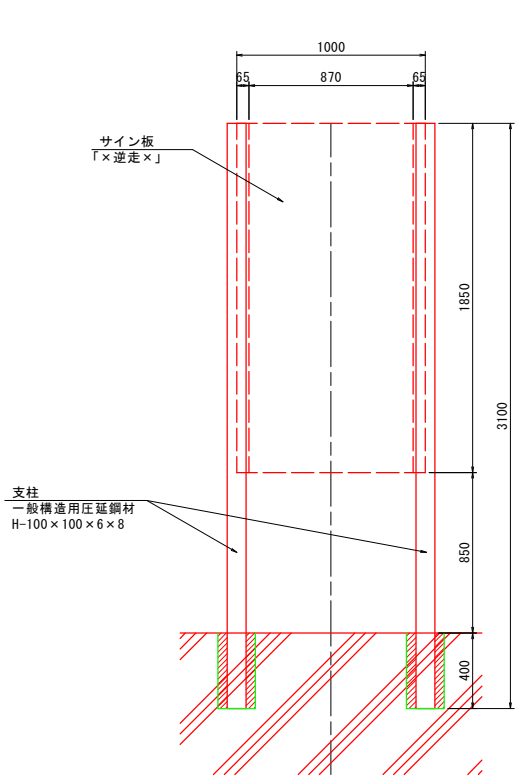

サイン板全体寸法図

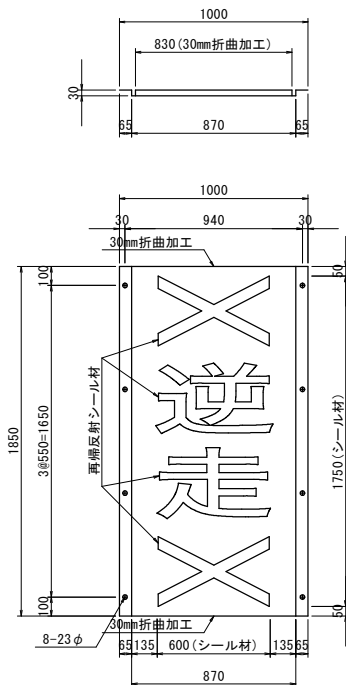

平面図 S=1:100

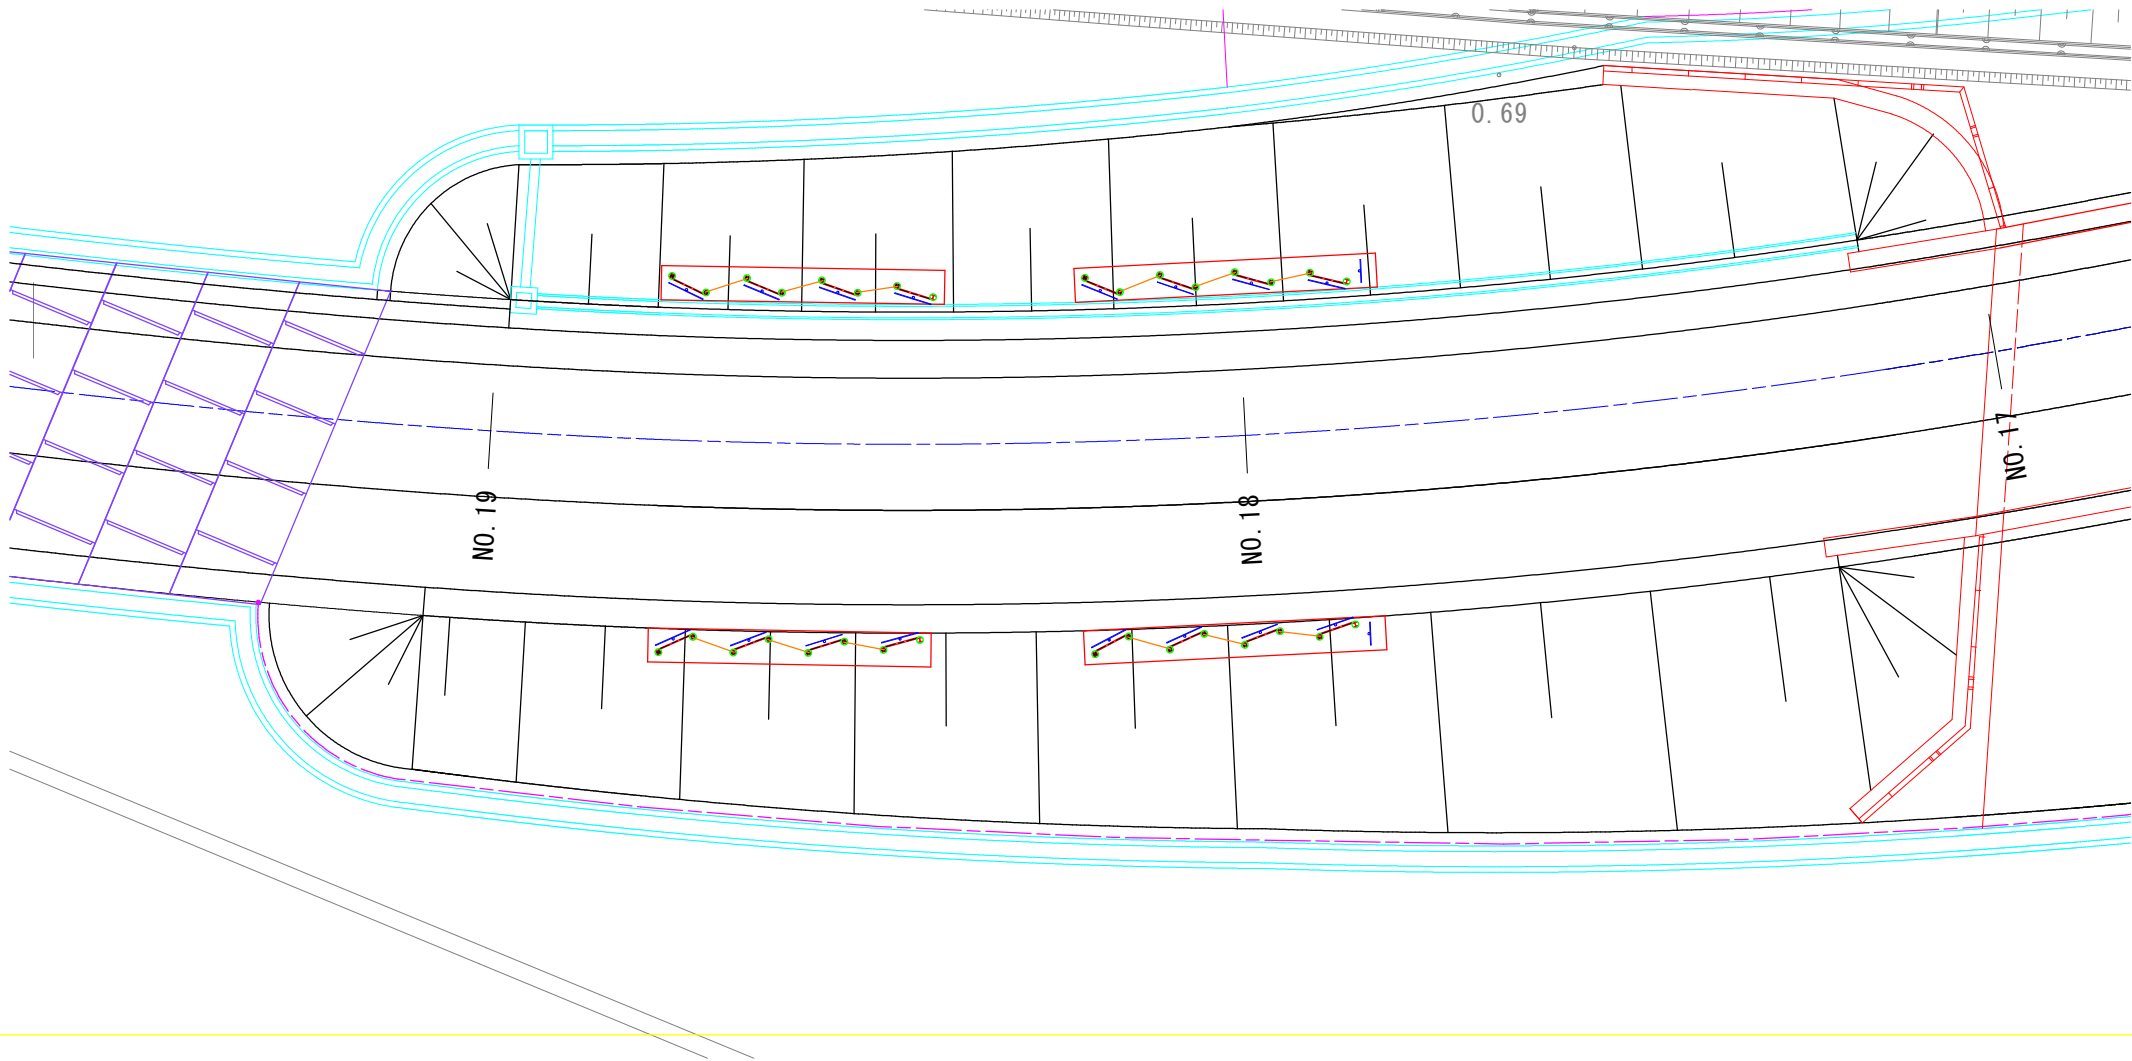

主な使用材料

番号	名称	規 格
1	支柱	JIS G3101 一般構造用圧延鋼材
2	サイン板	JIS G3102 SGH400-Z27:1.6tまたは ※) 特殊角ワッパ含む JIS G3323 SGH400 K27 または JIS G3317 SZAH400 Y27:1.6t
3	Jピカボルト	JIS B1180 SS400 相当品:M16
4	天端アングル	JIS G3101 一般構造用圧延鋼材
5	再帰反射シール材	超高輝度再帰反射プリズムポリエステルシート ※1)
6	六角ボルト	JIS B1180 SS400 相当品:M16
7	六角ナット	JIS B1181 SS400 相当品:M16 (緩み止めナット)

※1)再帰反射シール材は、シルバー色:反射輝度1000カンデラ/ルクス/m2相当品とする。

表面処理

番号	名称	規 格
1	支柱	JIS H8641 溶融亜鉛めっき2種 HDZ55
2	サイン板	JIS G3302 SGH400-Z27 (両面275g/m2以上) または JIS G3323 SGH400 K27 または JIS G3317 SZAH400 Y27 (両面275g/m2以上) ※2) 表面 (片面) にフッ素焼付塗装 (赤色) を施す なお最小塗膜厚は20μm以上とする。
3	Jピカボルト	JIS H8641 HDZ35 (片面350g/m2以上) ※) ボルト頭部は、リン酸亜鉛処理+電着塗装後に 再帰反射焼付塗装を施す
4	天端アングル	JIS H8641 溶融亜鉛めっき2種 HDZ45
5	六角ボルト	JIS H8641 HDZ35 (片面350g/m2以上)
6	六角ナット	JIS H8641 HDZ35 (片面350g/m2以上)

※2)サイン板へのフッ素焼付塗装の着色は、赤色:マンセル値 [7.5R 4/15] を標準とする。

※支柱、アングル等の表面処理は、
溶融亜鉛めっき後、景観色(ダークブラウン)塗装とする。

参考図

工事名	R7徳土 阿南小松島線 小・立江 標識工事(8)		
路線名等	阿南小松島線		
工事箇所	小松島市立江町(第8分割)		
図面名	注意喚起標識(×逆走×)		
縮尺	図示	図面番号	1 / 1
会社名			
事業者名	徳島県東部県土整備局〈徳島〉		