


平面図 S=1:500

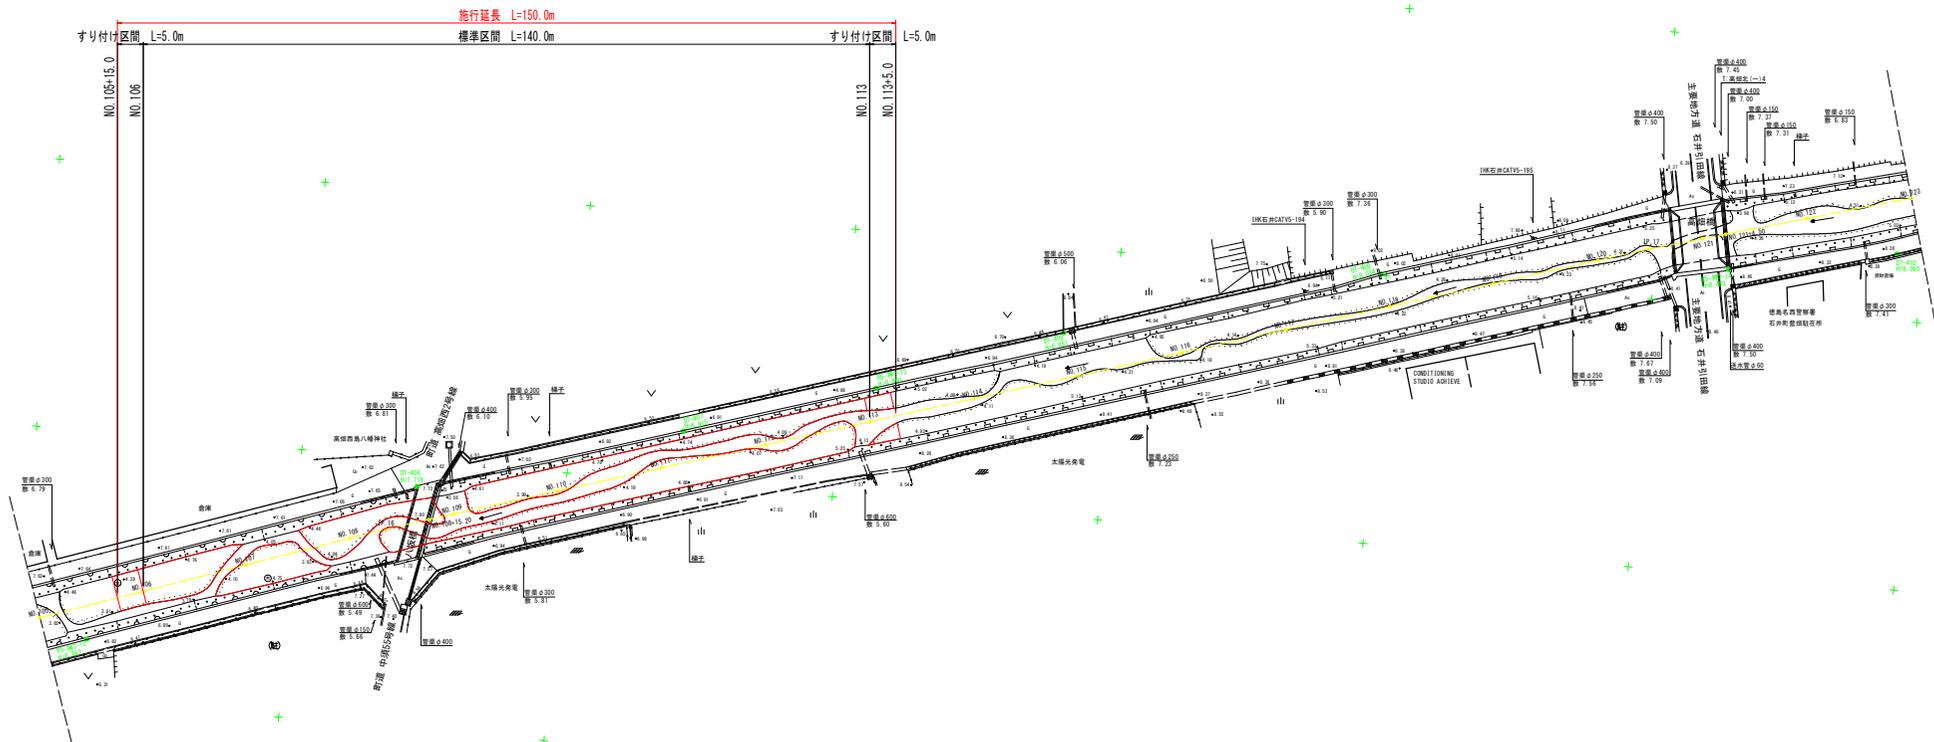

基準点座標一覧表

点名	X座標	Y座標	標高	備考
BC-NP-12	121955.673	47022.157	6.397	3級基準点
BC-NP-13	121979.201	46879.615	6.880	3級基準点
BC-NP-14	121982.284	46726.129	6.452	3級基準点
DI-405	121954.944	46977.801	7.719	4級基準点
DI-407	121940.313	46979.332	6.915	4級基準点
DI-408	121915.604	46969.379	6.981	4級基準点
DI-409	121889.711	46872.852	8.034	4級基準点
DI-410	121887.521	46734.946	6.980	4級基準点

IP点座標リスト

IP	IP間距離	LA	E	SL	標高	CL	IP間距離	X座標	Y座標
IP-16	232-26-47	1-32-40			242.787	121963.331	88982.958		
IP-17	134-26-28	1-24-24			198.876	121959.728	89114.318		


中心線座標一覧表 (NO. 88+5.35~EP)

点名	X座標	Y座標	備考
NO. 100	121965.470	87945.220	
NO. 100	121979.863	87927.381	
NO. 100	121975.283	87926.413	
NO. 100	121965.651	86889.585	
IP 16	121963.331	86882.958	
NO. 100+15.20	121969.862	86970.161	
NO. 100	121969.453	86970.383	
NO. 110	121963.434	86961.469	
NO. 111	121947.492	86932.414	
NO. 112	121941.010	86912.329	
NO. 113	121935.324	86894.364	
NO. 114	121929.549	86876.161	
NO. 115	121923.664	86858.006	
NO. 116	121917.682	86839.862	
NO. 117	121911.689	86821.809	
NO. 118	121905.613	86798.023	
NO. 119	121899.430	86779.729	
NO. 120	121893.264	86760.624	
IP 17	121887.220	86741.319	
NO. 121	121881.039	86721.462	
NO. 121+4.50	121886.693	86737.164	
NO. 122	121882.464	86722.251	
NO. 123	121876.971	86705.021	

実施設計図面

工事名	R7吉士 神宮入江川 石・藍畑 緊急河川維持業務		
路線名等	神宮入江川		
工事箇所	名西郡石井町藍畑		
図面名	平面図		
縮尺	S=1:500	図面番号	1 / 5
会社名			
事業者名	徳島県東部県土整備局<吉野川>		

縦断面図 Y=1:100  
H=1:500

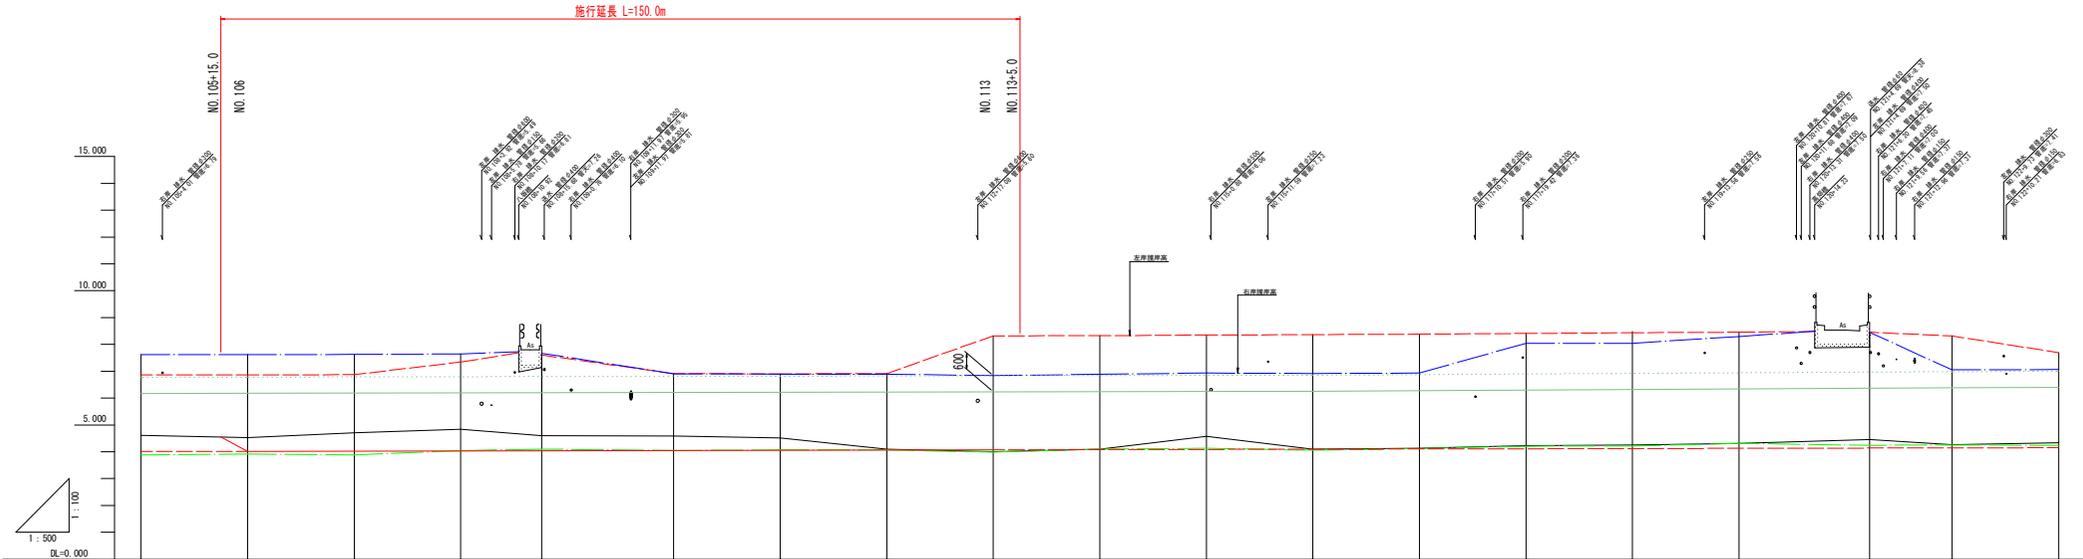


計画河床勾配	1:1/2500 L=3417.50m																			
計画河床高	4.007	4.015	4.023	4.031	4.039	4.047	4.055	4.063	4.071	4.079	4.087	4.095	4.103	4.111	4.119	4.127	4.135	4.143	4.151	
最深河床高	3.975	3.913	3.885	4.040	4.098	4.046	4.084	4.067	3.988	4.096	4.130	4.055	4.121	4.207	4.214	4.209	4.241	4.256	4.236	
右岸護岸岸高 (地盤岸高)	7.615	7.623	7.626	7.643	7.672	6.901	6.884	6.891	6.839	6.884	6.922	6.918	6.934	8.040	8.040	8.295	8.452	7.051	7.063	
左岸護岸岸高 (地盤岸高)	6.866	6.866	6.872	7.344	7.600	6.912	6.900	6.916	8.316	8.322	8.349	8.364	8.382	8.400	8.437	8.455	8.452	8.314	7.694	
河床地盤高	4.607	4.529	4.705	4.836	4.593	4.590	4.510	4.096	3.991	4.099	4.579	4.099	4.136	4.226	4.246	4.311	4.460	4.280	4.336	
追加距離	2100.000	2120.000	2140.000	2160.000	2167.026	2175.200	2180.000	2200.000	2240.000	2260.000	2280.000	2300.000	2340.000	2360.000	2380.000	2400.000	2424.500	2440.000	2460.000	
点間距離	20.000	20.000	20.000	7.026	8.174	4.800	20.000	20.000	20.000	20.000	20.000	20.000	20.000	20.000	20.000	9.783	10.217	4.500	15.500	20.000
測 点	NO.105	NO.106	NO.107	NO.108	IP.16 NO.108 +15.20	NO.109	NO.110	NO.111	NO.112	NO.113	NO.114	NO.115	NO.116	NO.117	NO.118	NO.119	NO.120	IP.17 NO.121 NO.121+4.90	NO.122	NO.123
曲 線	IP.16 1A=1°52'40"										IP.17 1A=1°30'42"									

左岸護岸高	—
右岸護岸高	—
河床地盤高	—
最深河床高	—
計画河床高	—

**実施設計図面**


工事名	R7吉土 神宮入江川 石・藍川 緊急河川維持業務		
路線名等	神宮入江川		
工事箇所	名西郡石井町藍川		
図面名	縦断面図		
縮 尺	Y=1:100 H=1:500	図面番号	2 / 5
会社名	株式会社 エコー建設コンサルタント		
事業者名	徳島県東部県土整備局<吉野川>		

NO. 105  
GH=4.607  
FH=

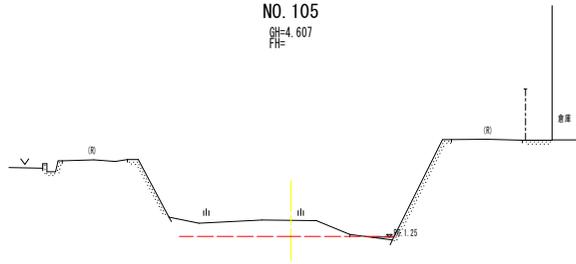


TP=0.000

NO. 108  
GH=4.836  
FH=4.031

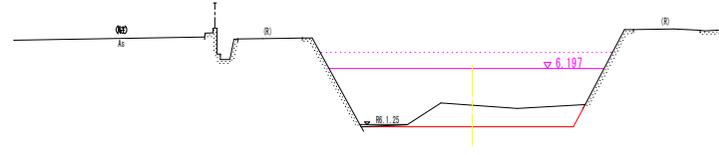


TP=0.000

NO. 106  
GH=4.528  
FH=4.015

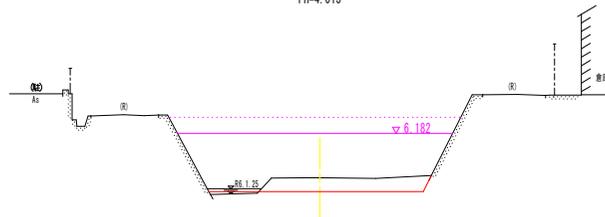


TP=0.000

NO. 108+15.20  
GH=4.593  
FH=4.038

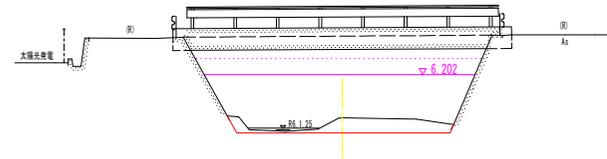


TP=0.000

NO. 107  
GH=4.789  
FH=4.023

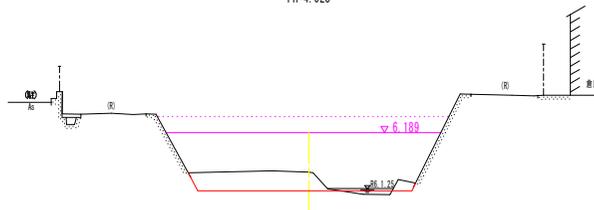

TP=0.000

NO. 110  
GH=4.589  
FH=

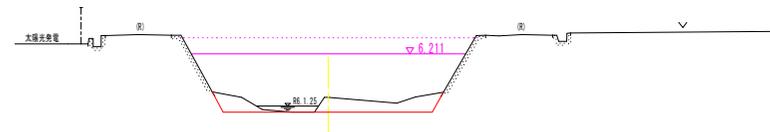


TP=0.000

実施設計図面


工事名	R7吉土 神宮入江川 石・藍畑 緊急河川維持業務		
路線名等	神宮入江川		
工事箇所	名西郡石井町藍畑		
図面名	横断面 (その1)		
縮尺	S=1:100	図面番号	3/5
会社名	株式会社 エコー建設コンサルタント		
事業者名	徳島県 東部県土整備局<吉野川>		

NO. 111  
GH=4.510  
FH=4.055

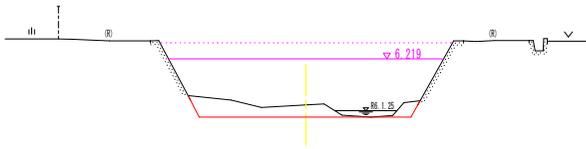


TP=0.000

NO. 114  
GH=4.099  
FH=

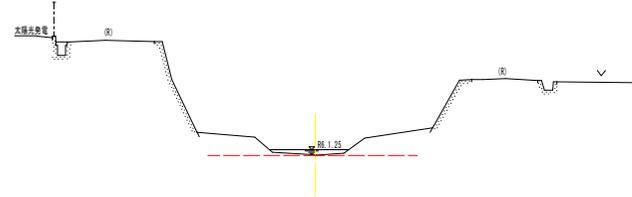

TP=0.000

NO. 112  
GH=4.096  
FH=4.063

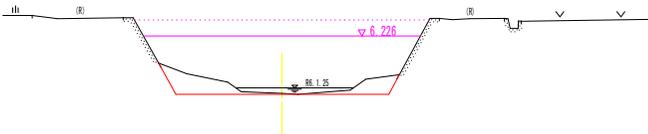

TP=0.000

NO. 113  
GH=3.897  
FH=



TP=0.000

実施設計図面

工事名	R7吉土 神宮入江川 石・藍畑 緊急河川維持業務		
路線名等	神宮入江川		
工事箇所	名西郡石井町藍畑		
図面名	横断面 (その2)		
縮尺	S=1:100	図面番号	4 / 5
会社名			
事業者名	徳島県東部県土整備局<吉野川>		

# 仮設平面図 (案) S=1:250

## IP点座標リスト



IP	IP座標	IP	IP座標	IP	IP座標	IP	IP座標
IP 14	12192.47	14	12192.40	14	12192.40	14	12192.40

## 基準点座標一覧表

点名	X座標	Y座標	標高	備考
IS-M3-12	12190.618	87023.127	6.307	橋脚基点
IS-M3-13	12190.201	86951.615	6.800	橋脚基点
IS-M3-14	12190.200	86796.120	8.483	橋脚基点
IP-406	12194.944	86971.801	7.719	橋脚基点
IP-407	12194.313	86928.922	6.916	橋脚基点

## 中心線座標一覧表

点名	X座標	Y座標	備考
NO.100	12190.433	87046.230	
NO.100	12190.865	87027.261	
NO.100	12192.261	87008.412	
NO.100	12196.651	86985.595	
IP 16	12196.327	86982.963	
NO.108+15.20	12196.882	86976.163	
NO.109	12199.455	86970.581	
NO.110	12199.454	86959.409	
NO.111	12194.492	86932.414	
NO.112	12194.510	86913.339	
NO.113	12193.528	86896.266	
NO.114	12193.546	86876.181	

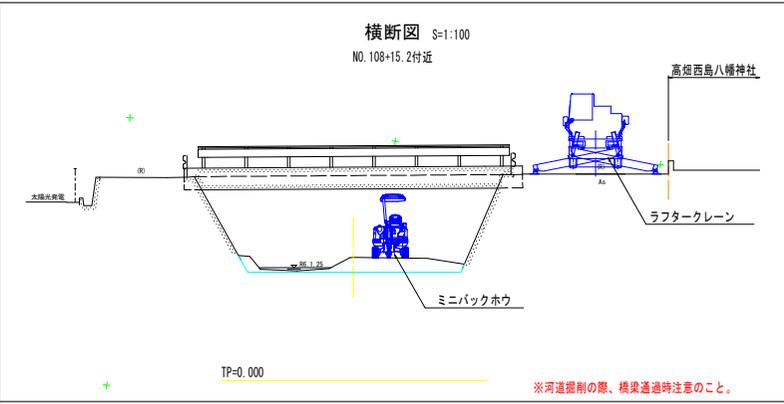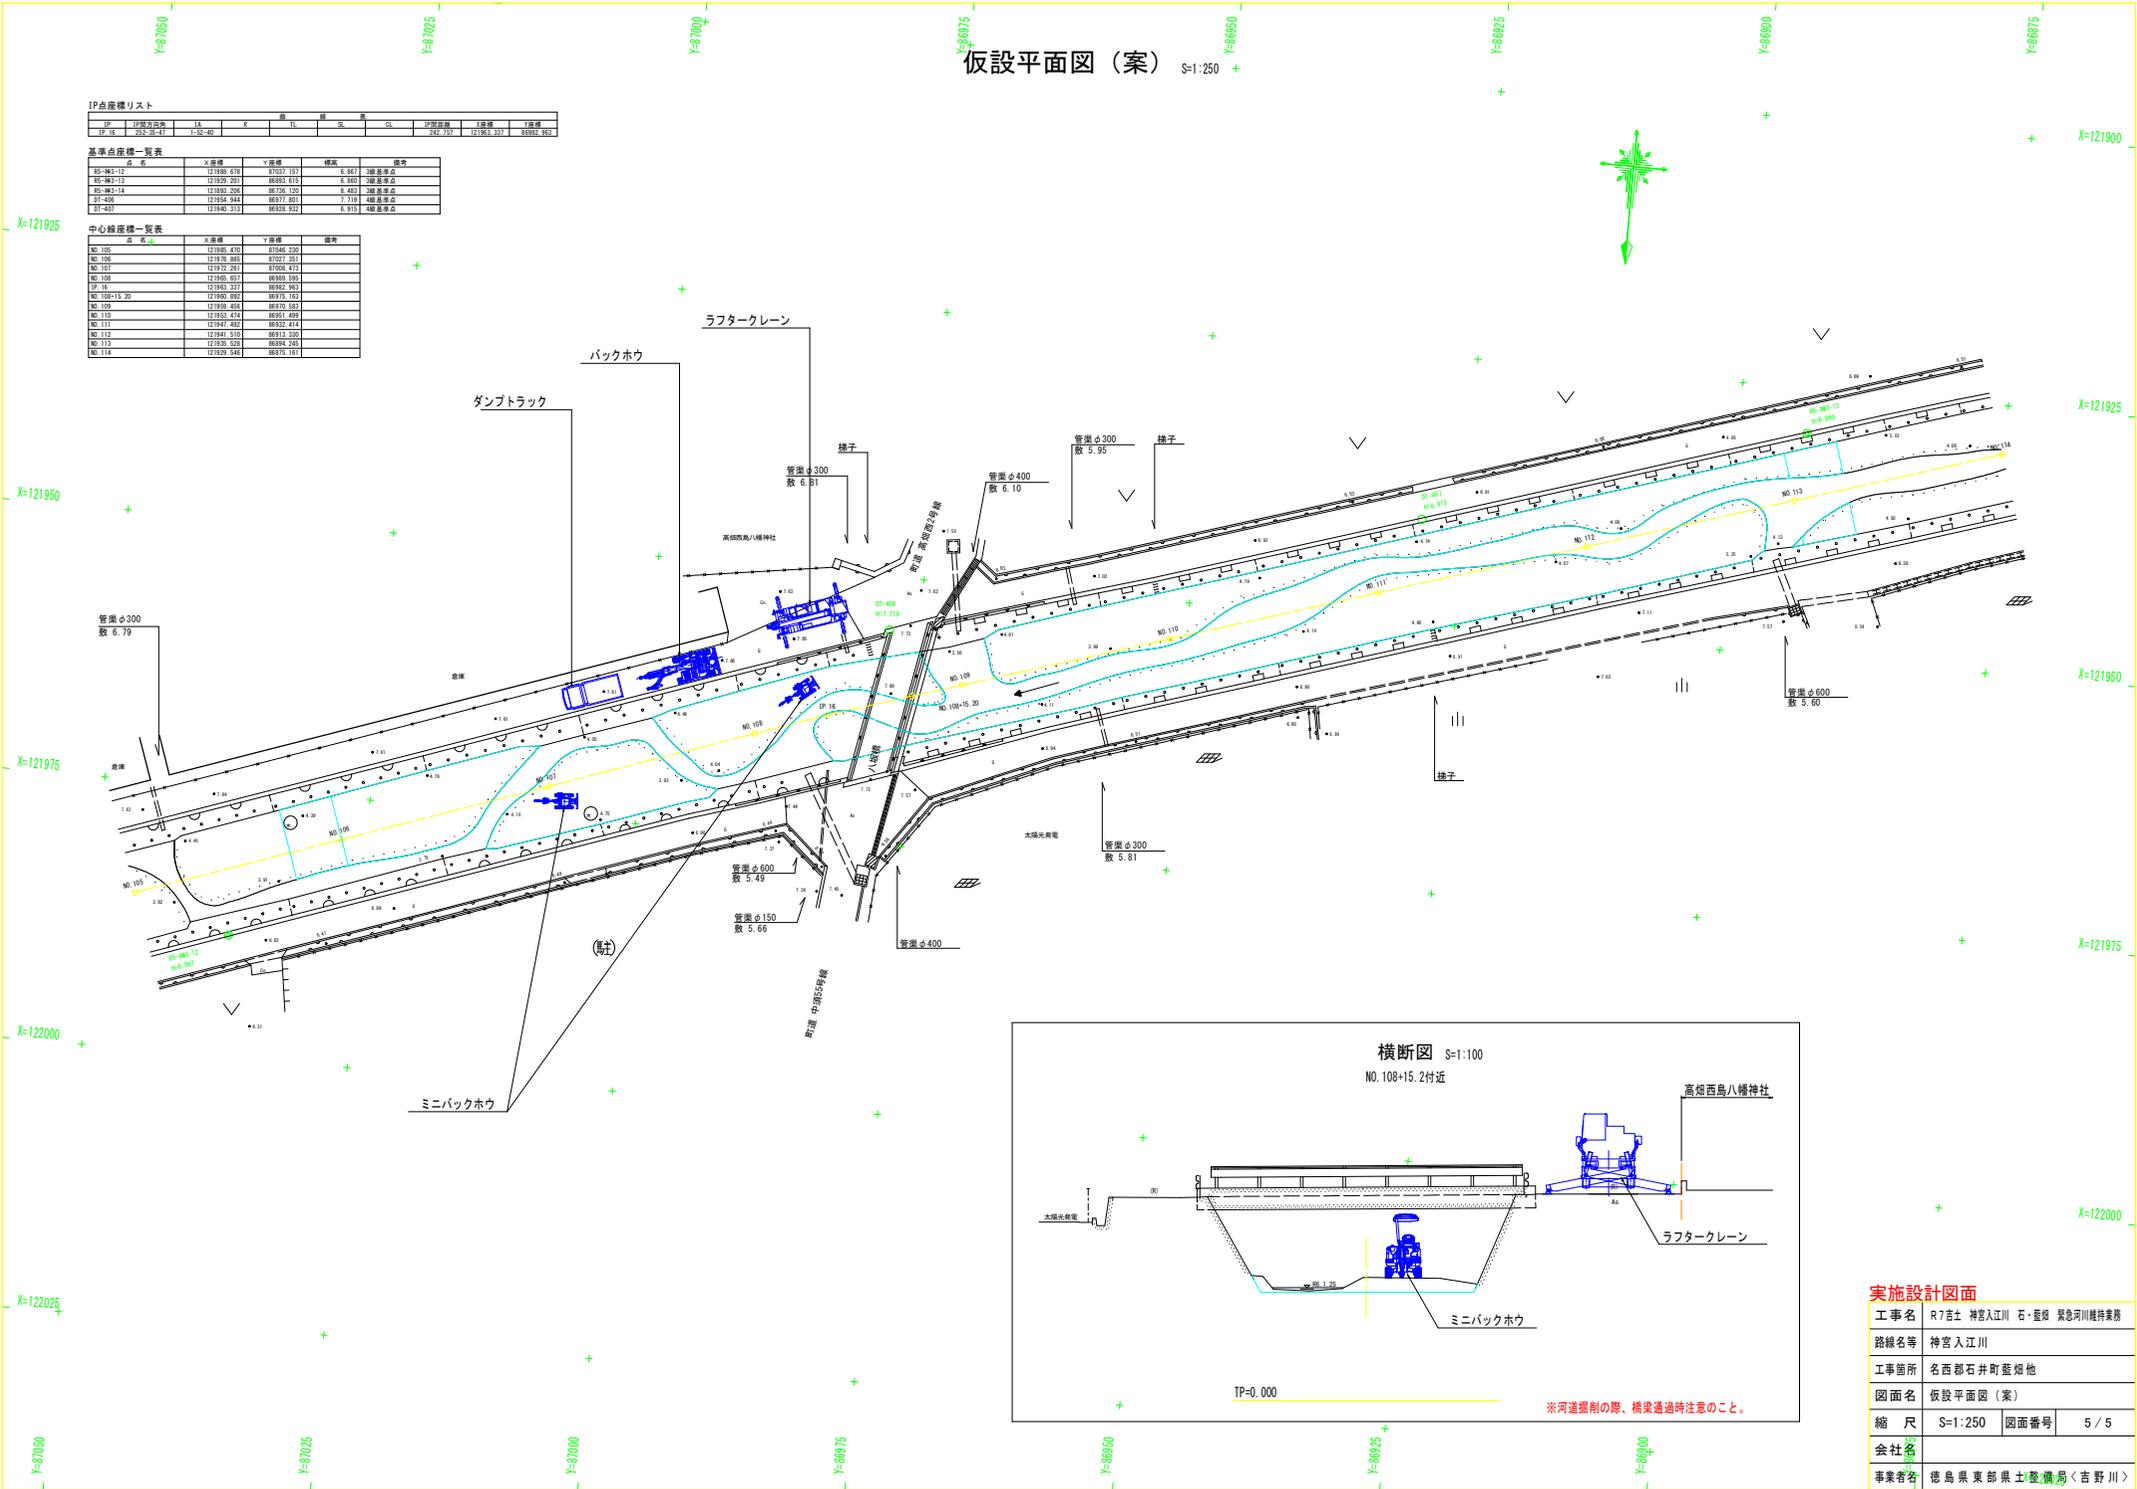

### 実施設計図面

工事名	R7吉士 神宮入江川 石・藍畑 緊急河川維持業務
路線名等	神宮入江川
工事箇所	名西郡石井町藍畑地
図面名	仮設平面図 (案)
縮尺	S=1:250 図面番号 5/5
会社名	徳島県東部県土整備局
事業者	徳島県東部県土整備局 <吉野川>