




0 20 40 60 80 100 150 200(m)

S=1:2,000

上河内地区 対策工施設全体図

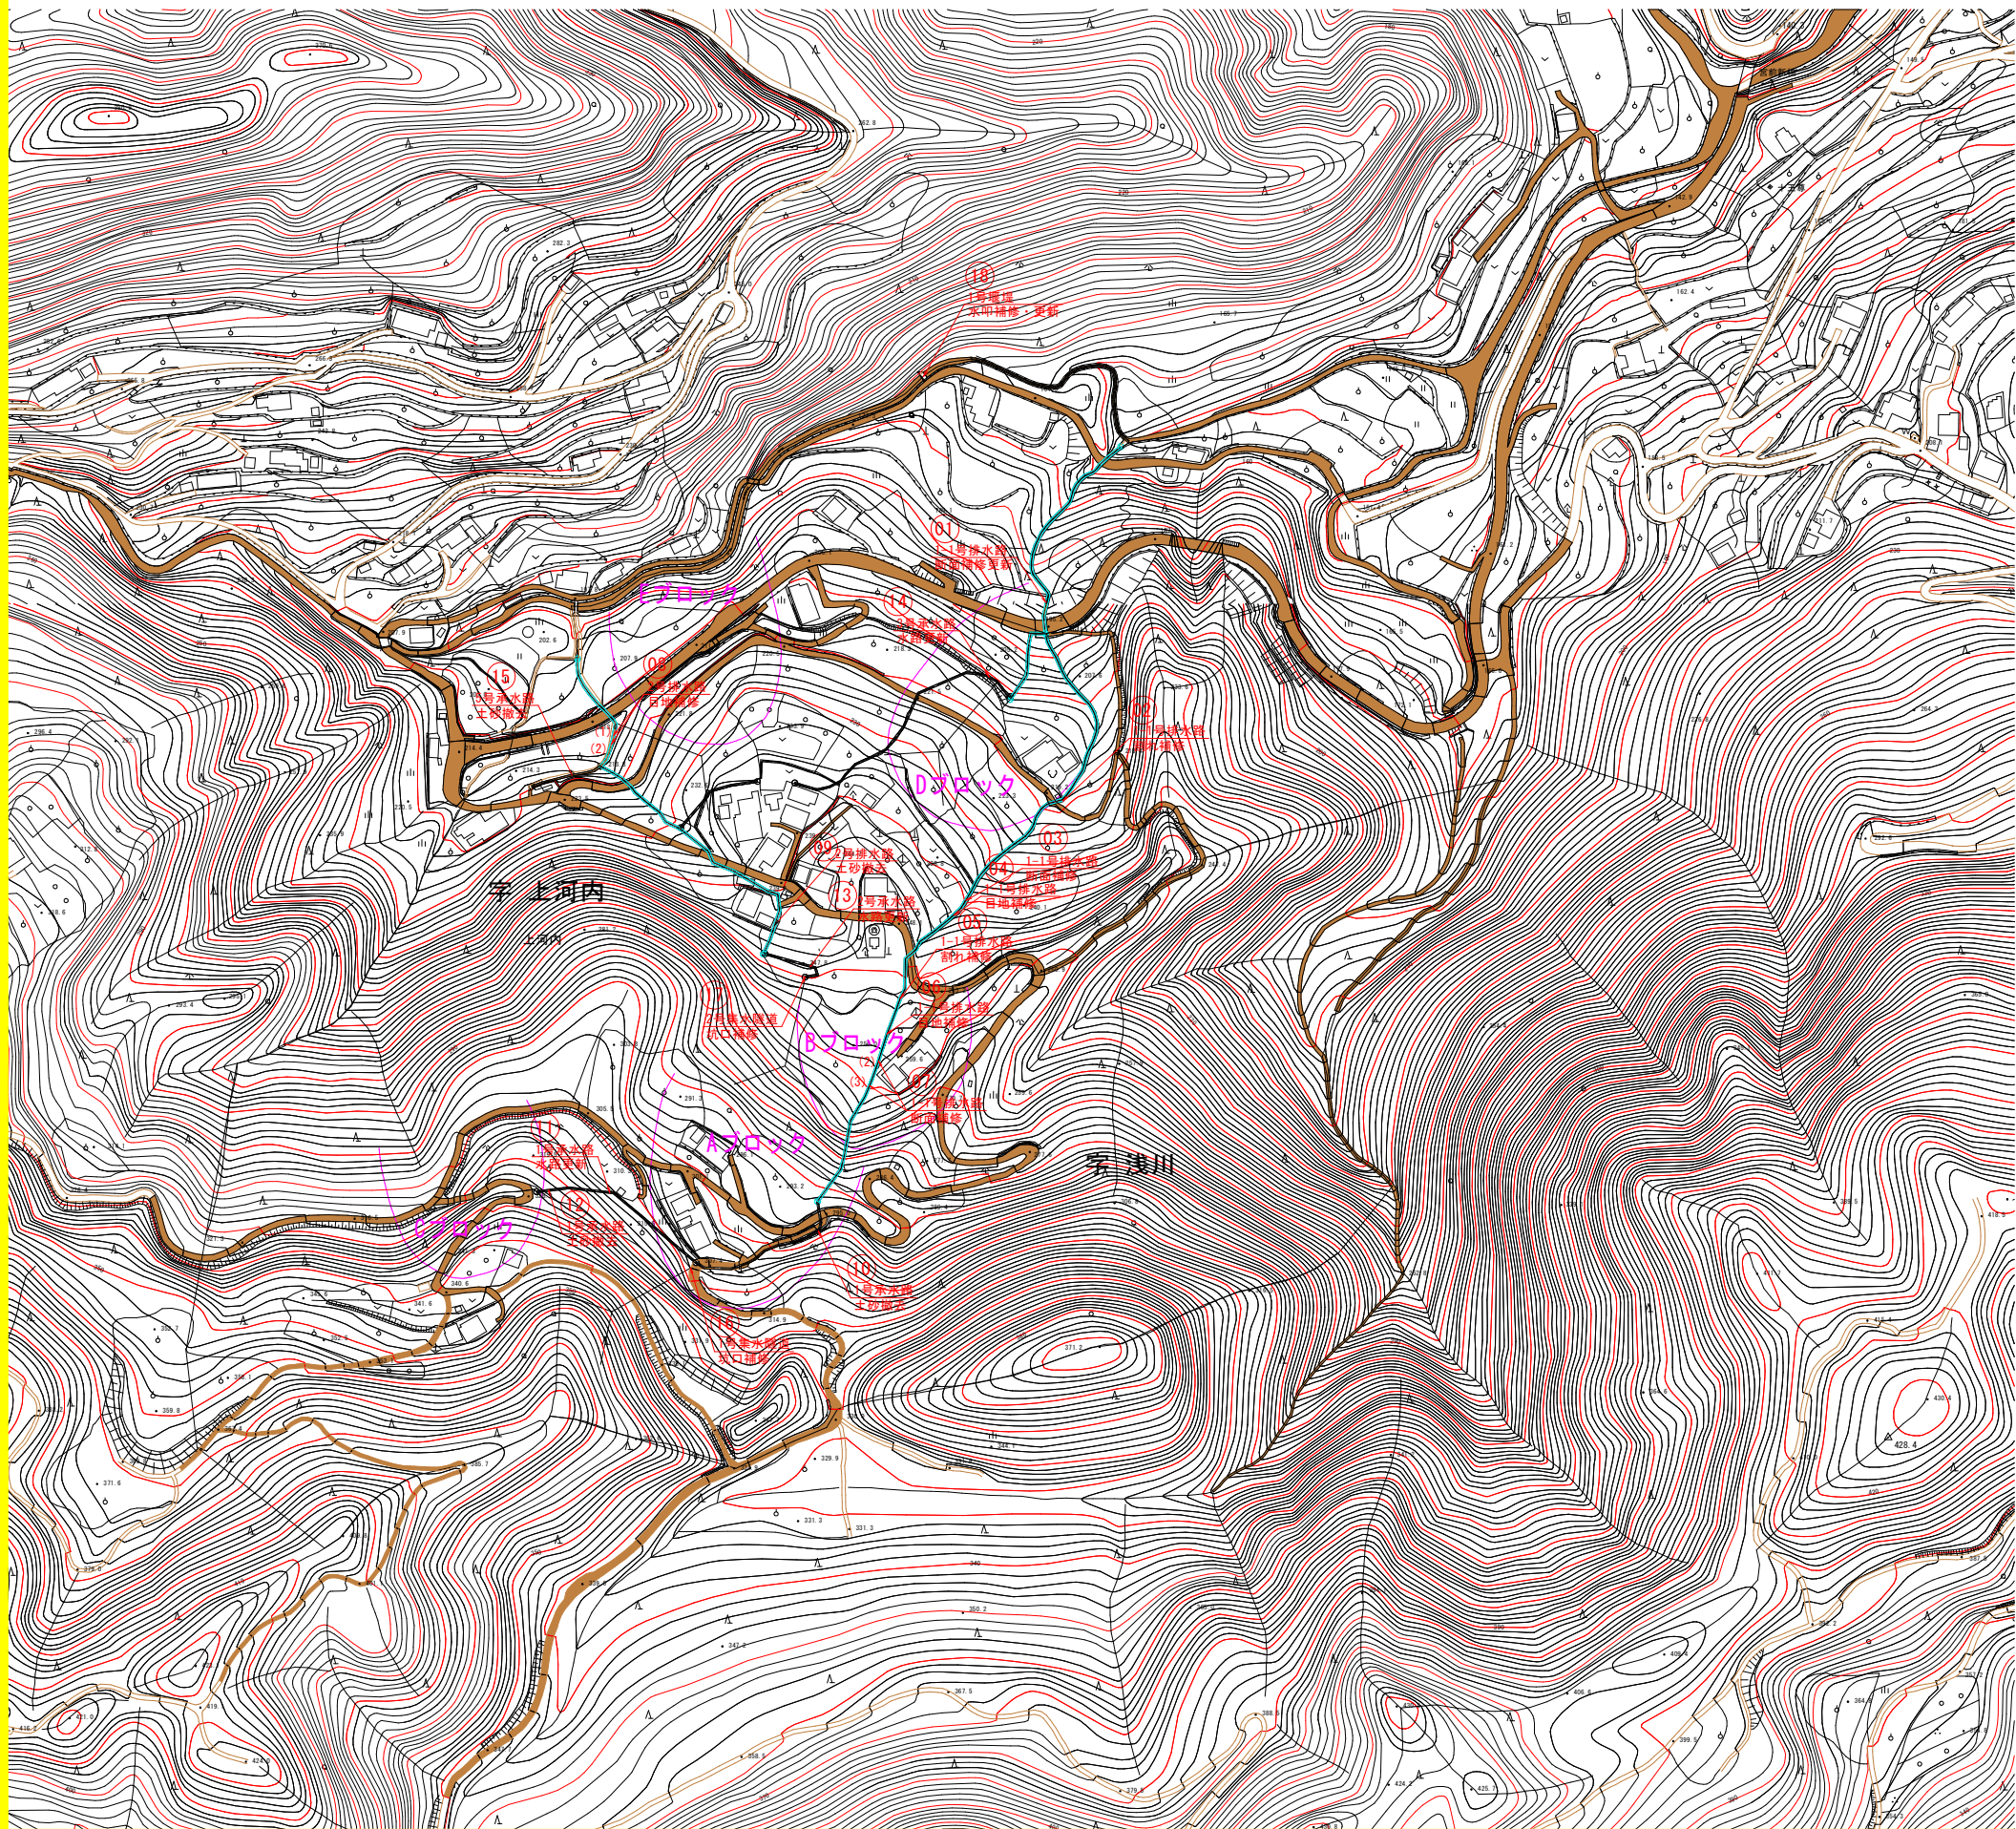

土砂の撤去 施工箇所一覧表


地すべりブロック	施設番号	施設名称	設計工種	施工延長
Eブロック	⑨	2号排水路	土砂撤去(1)	L=26.0m
Aブロック	⑩	1号承水路	土砂撤去(1)	L=17.0m
Aブロック	⑫	1号承水路	土砂撤去(2)	L= 9.0m
Eブロック	⑮	5号承水路	土砂撤去(1)	L=40.0m

施設の補修・更新等 施工箇所一覧表

地すべりブロック	施設番号	施設名称	設計工種	施工数量
Dブロック	①	1-1号排水路	断面補修更新	L=7.8m
Dブロック	②	1-1号排水路	割れ補修(1)	1ヵ所
Dブロック	③	1-1号排水路	断面補修(1)	L=3.0m
Dブロック	④	1-1号排水路	目地補修(1)	1ヵ所
Bブロック	⑤	1-1号排水路	割れ補修(2)	1ヵ所
Bブロック	⑥	1-1号排水路	目地補修(2)	1ヵ所
Bブロック	⑦	1-1号排水路	断面補修(2)	L=0.3m
Bブロック	⑦	1-1号排水路	断面補修(3)	L=0.4m
Eブロック	⑧	2号排水路	目地補修(1)	1ヵ所
Eブロック	⑧	2号排水路	目地補修(2)	1ヵ所
Cブロック	⑪	1号承水路	水路更新	L=3.0m
Bブロック	⑬	2号承水路	水路更新	L=16.0m
Dブロック	⑭	3号承水路	水路更新	L=23.6m
Aブロック	⑯	1号集水隧道排水路	水路更新	L=5.4m
Aブロック	⑯	1号集水隧道	坑口補修	1ヵ所
Bブロック	⑰	2号集水隧道	坑口補修	1ヵ所
Eブロック	⑱	1号堰堤	水叩補修・更新	L=5.5m

凡 例

- 地すべり防止区域
- 地すべりブロック
- 承水路工
- 排水路工
- 水抜きボーリング工
- 擁壁工(枠工)、アンカー工
- 堰堤工
- 集水隧道

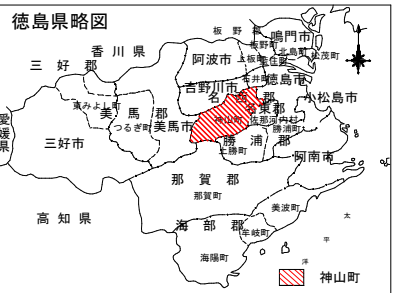


実施設計図面

工事名	R7徳耕 地すべり 神山 上河内長寿命化対策工事		
路線名等	神山地区		
工事箇所	名 西 郡 神 山 町		
図面名	対策工施設全体図		
縮尺	1:2000	図面番号	1 / 17
会社名			
事業者名	徳島県東部農林水産局〈徳島〉		

土砂等の撤去 S=1:30

現況水路

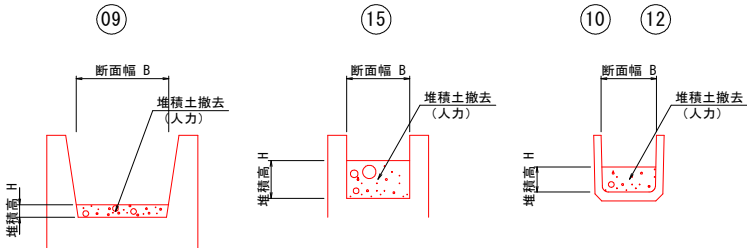


施設の補修施工箇所一覧表

施設番号	施設名称	位置図表記	施工延長	断面幅・B	堆積高・H	撤去数量	摘 要
⑨	2号排水路	土砂撤去(1)	L=26.0m	0.6m	0.1m	1.6m ³	場内処理
⑩	1号承水路	土砂撤去(1)	L=17.0m	0.36m	0.2m	1.2m ³	場内処理
⑫	1号承水路	土砂撤去(2)	L=9.0m	0.36m	0.2m	0.6m ³	場内処理
⑮	5号承水路	土砂撤去(1)	L=40.0m	0.3m	0.2m	2.4m ³	場内処理

②⑤ ひび割れ補修

充填工法

ひび割れ幅 10mm≧W≧1.0mm

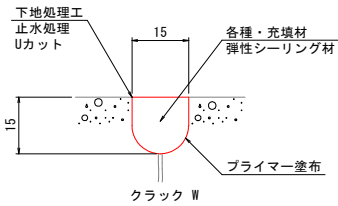


ひび割れ補修 施工箇所一覧表

施設番号	施設名称	位置図表記	クラック幅	左岸側壁	帯工前壁	右岸側壁	施工延長
②	1号排水路	割れ補修(1)	5 mm	- m	- m	0.8 m	0.8 m
⑤	1号排水路	割れ補修(1)	5 mm	- m	1.2 m	- m	1.2 m

③ 断面補修詳細図

S=1:30

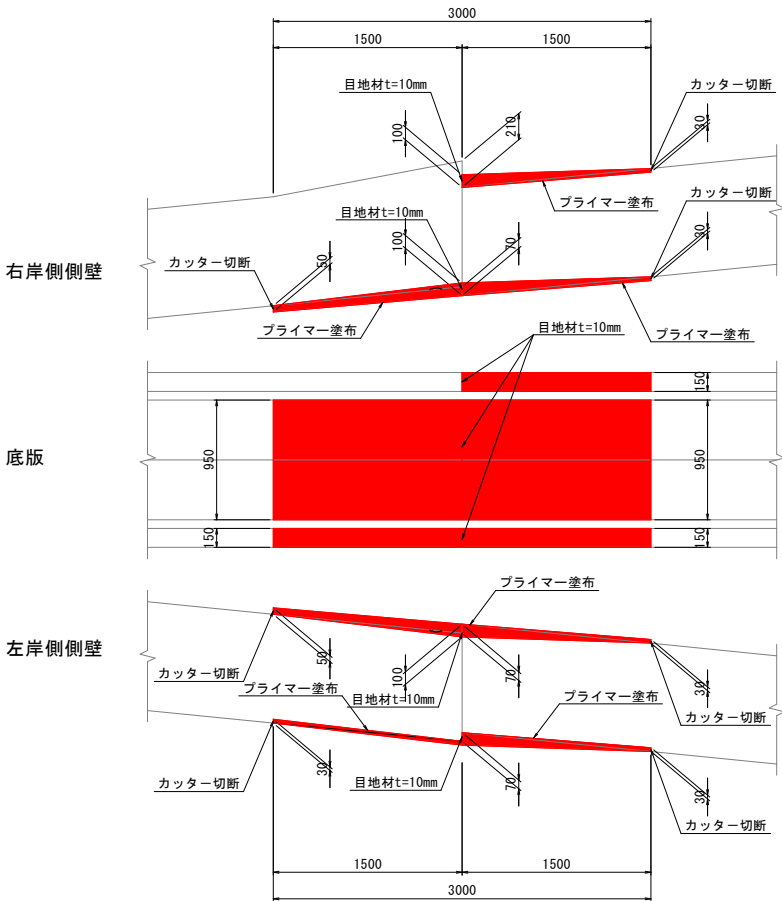

各種・被覆材（無収縮モルタル等）

注）カッター切断及Co取壊しにより、被覆材の最小厚さは3cm以上確保する。
施工時に流水、漏水がある場合は止水処理が必要。
下地条件＝コンクリート表面の乾燥
温度条件＝気温5度以上で標準施工

1カ所当り数量

名 称	規 格	数 量
カ ッ タ ー 切 断		2.35 m
C o 取 壊 し		0.053 m ²
施 工 面 積		3.53 m ²
目 地 材	t=10mm	0.14 m ²


実施設計図面

上河内地区

工事名	R7徳耕 地すべり 神山 上河内長寿命化対策工事		
路線名等	神山地区		
工事箇所	名 西 郡 神 山 町		
図面名	構造図（その1）		
縮尺	図示	図面番号	2 / 17
会社名			
事業者名	徳島県東部農林水産局〈徳島〉		

④ 目地補修


側壁ズレ部

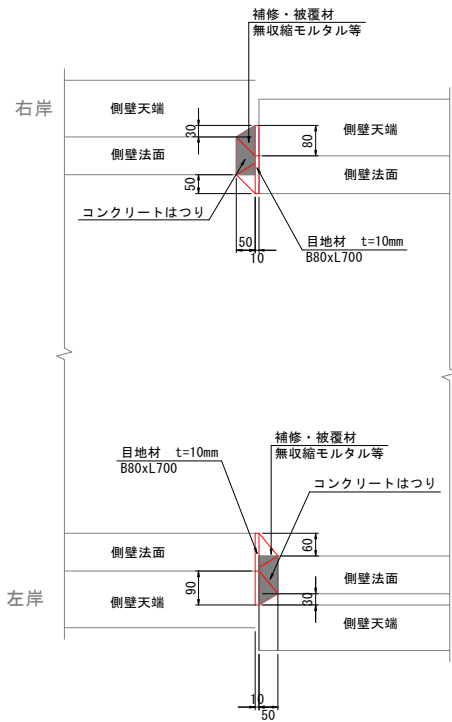

1カ所当り数量				
名 称	規 格	右 岸 数 量	左 岸 数 量	
被 覆 材	無収縮モルタル等	0.001 m ²	0.002 m ²	
コンクリートはつり		0.001 m ²	0.001 m ²	
目 地 材	t=10mm	0.06 m ²	0.06 m ²	

⑥ ⑧ 目地補修


充填工法

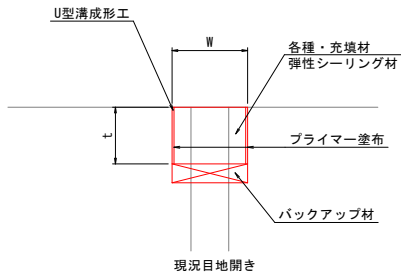

注) 施工時に流水、漏水がある場合は止水処理が必要。
下地条件=コンクリート表面の乾燥
温度条件=気温5度以上で標準施工


⑦ 断面補修

S=1:30

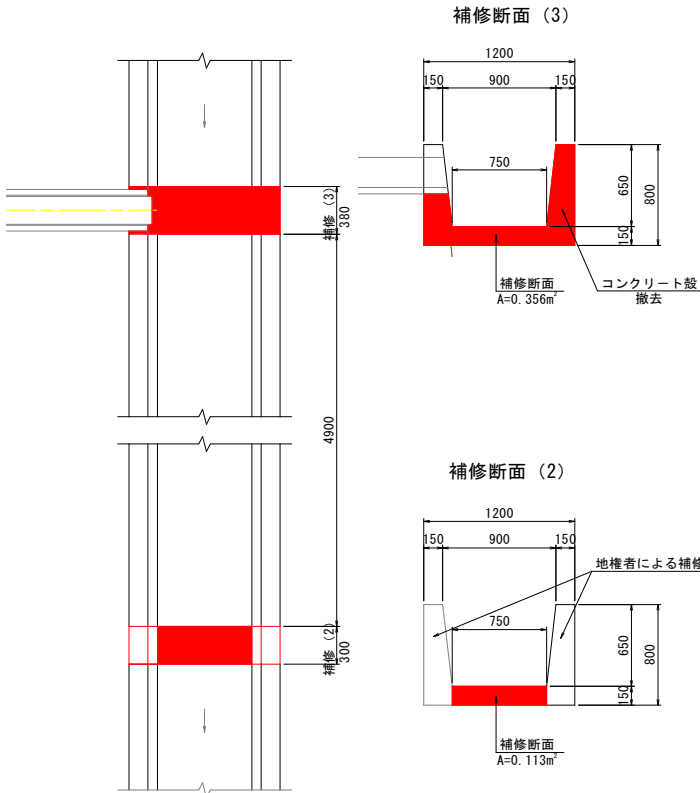

1カ所当り数量			
名 称	規 格	数量(2)	数量(3)
コ ン ク リ ー ト	σ ck=18N/mm ²	0.03 m ²	0.14 m ²
型 枠	無筋構造物	-	0.55 m ²
コンクリート殻撤去		-	0.05 m ²

⑪ 1号承水路 S=1:20

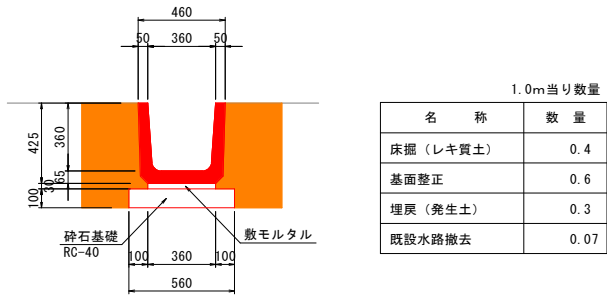

1.0m当り数量	
名 称	数 量
床掘 (レキ質土)	0.4
基面整正	0.6
埋戻 (発生土)	0.3
既設水路撤去	0.07

(10m当り)			
名 称	規 格	算 式	数 量
U形側溝 (二次製品)	3608	10÷0.6	16.67 本
敷モルタル		0.36×0.03×10	0.108 m ³
砕石基礎	t=0.10m	0.56×10	5.60 m ²


目地補修 施工箇所一覧表

施設番号	施設名称	位置図表記	目 地 開 き	開口幅:W	充填厚:t	左岸側壁	底 版	右岸側壁	施工延長
⑥	1号排水路	目地補修(2)	30mm	40mm	30mm	0.7 m	0.8 m	0.7 m	2.2 m
⑧	2号排水路	目地補修(1)	30mm	40mm	30mm	0.7 m	0.7 m	0.7 m	2.1 m
⑧	2号排水路	目地補修(2)	20mm	30mm	20mm	0.7 m	0.7 m	0.7 m	2.1 m

実施設計図面

上河内地区			
工事名	R7徳耕 地すべり 神山 上河内長寿命化対策工事		
路線名等	神山地区		
工事箇所	名 西 郡 神 山 町		
図面名	構造図 (その2)		
縮 尺	図 示	図面番号	3 / 17
会社名			
事業者名	徳島県東部農林水産局〈徳島〉		

計画平面図 S=1:100

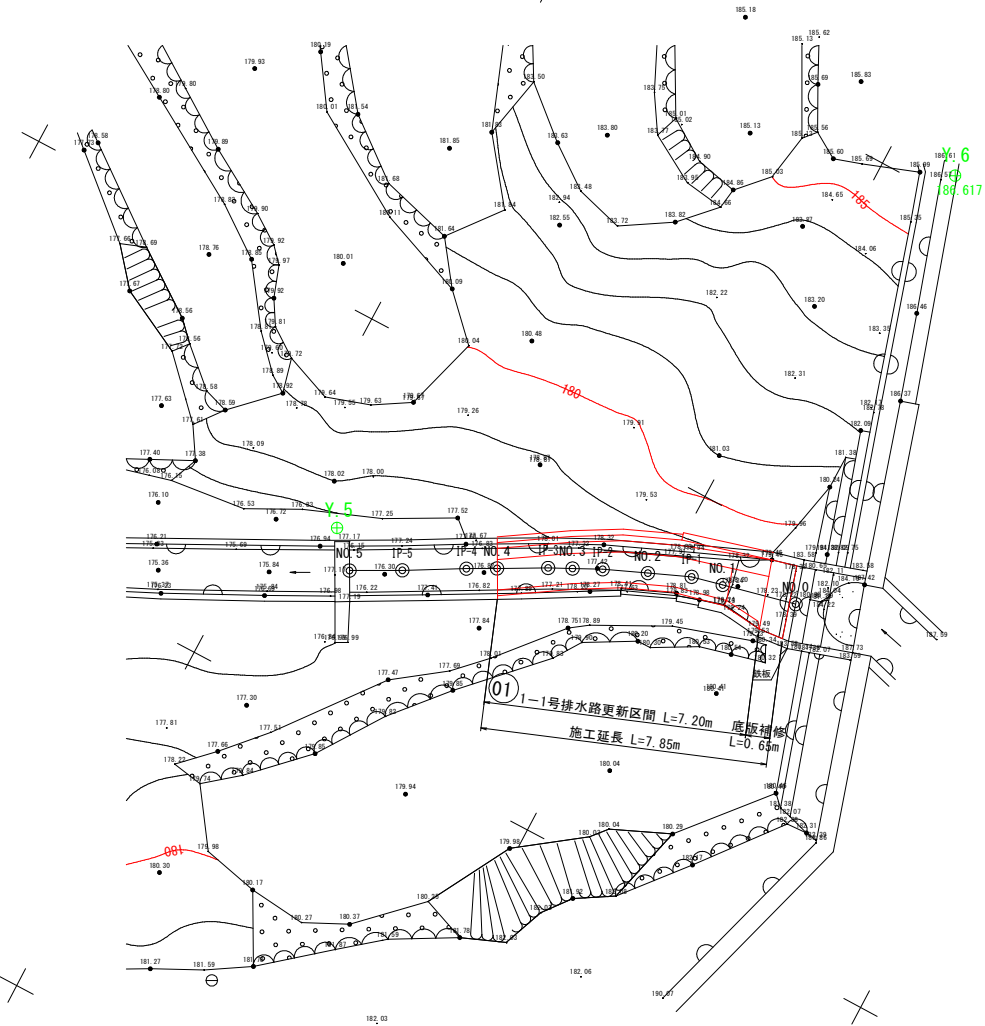

基準点座標 一覧

点 名	X座標	Y座標	標 高
Y. 5	111398. 211	78334. 684	177. 018
Y. 6	111388. 146	78350. 621	186. 617

中心線測量位置


点 名	X座標	Y座標
NO. 0	111386. 539	78338. 615
NO. 1	111388. 486	78338. 154
IP-1	111389. 312	78337. 958
NO. 2	111390. 381	78337. 500
IP-2	111391. 487	78337. 026
NO. 3	111392. 200	78336. 668
IP-3	111392. 777	78336. 379
NO. 4	111393. 966	78335. 731
IP-4	111394. 678	78335. 343
IP-5	111396. 156	78334. 507
NO. 5	111397. 388	78333. 843


実施設計図面

上河内地区(D) 1-1号排水路工


工事名	R7 徳耕 地すべり 神山 上河内長寿命化対策工事		
路線名等	神山地区		
工事箇所	名 西 郡 神 山 町		
図面名	計画平面図		
縮尺	1:100	図面番号	4 / 17
会社名			
事業者名	徳島県東部農林水産局〈徳島〉		

縦断図 縮尺 1 : 100

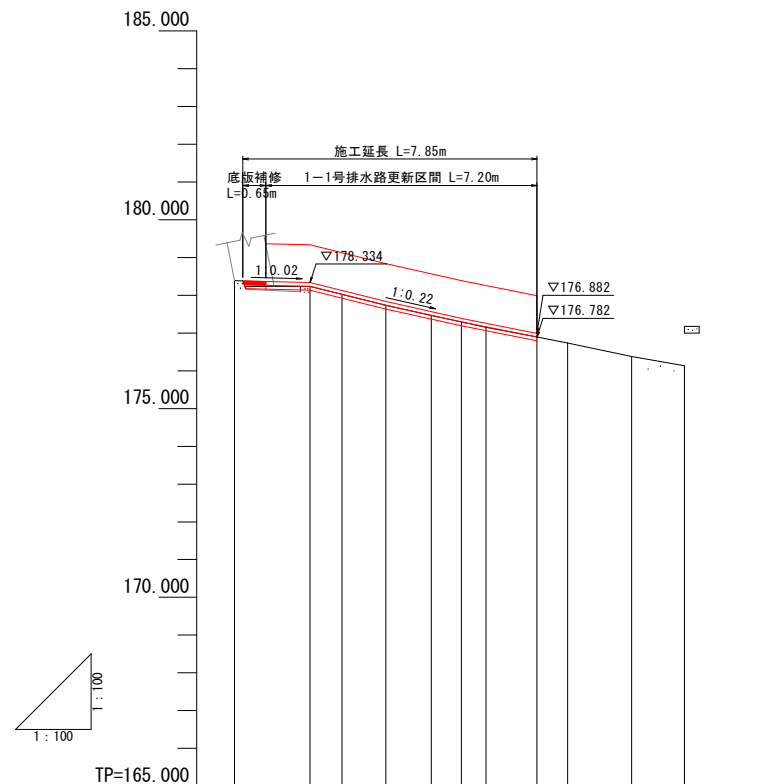


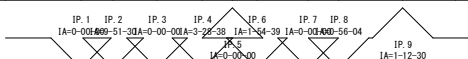平面線形図	測点	単距離	追加距離	地盤高	計画敷高	左岸計画天高	右岸計画天高	配勾
	N0.0	0.000	0.000	178.386	178.376			
	N0.1	2.000	2.000	178.234	178.334	179.334	179.334	
	IP-1	0.849	2.849	178.023				
	N0.2	1.163	4.012	177.704	177.834	178.834	178.834	
	IP-2	1.203	5.215	177.462				
	N0.3	0.798	6.013	177.291	177.391	178.391	178.391	
	IP-3	0.646	6.659	177.153				
	N0.4	1.355	8.014	176.892	176.982	177.982	177.982	
	IP-4	0.810	8.824	176.731	176.882	177.692	177.692	
	IP-5	1.698	10.522	176.379				
N0.5	1.400	11.922	176.130					


左岸側壁側面図 縮尺 1 : 50

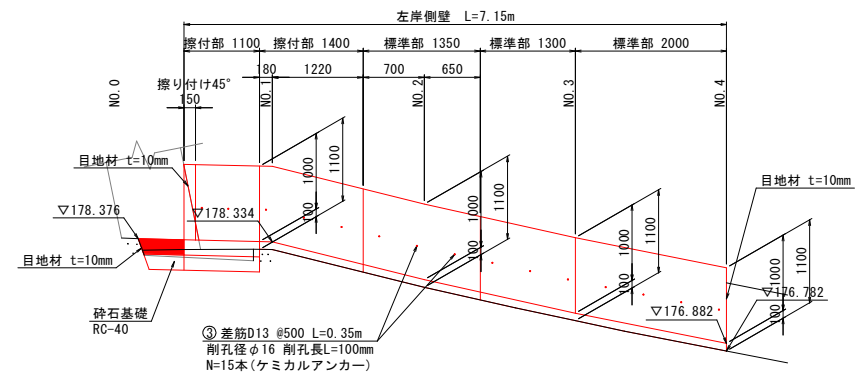

水路底版平面図 縮尺 1 : 50

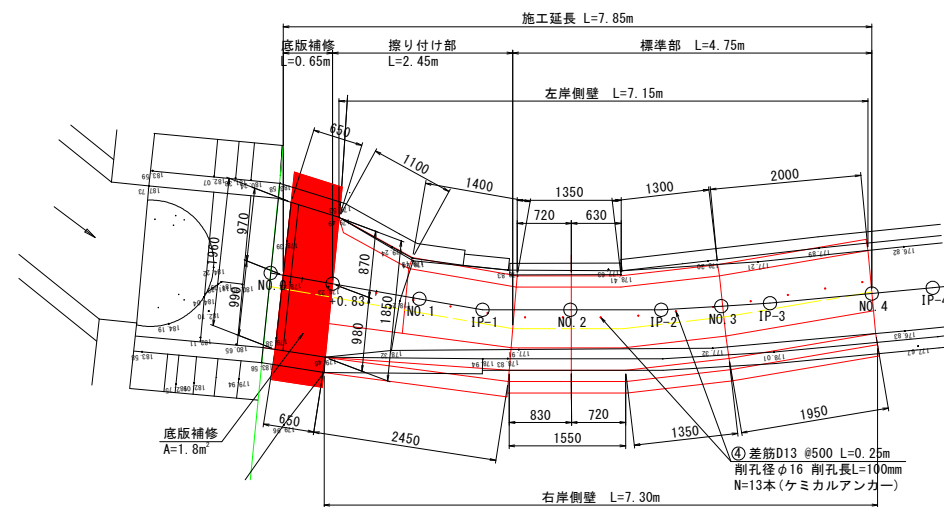


右岸側壁側面図 縮尺 1 : 50

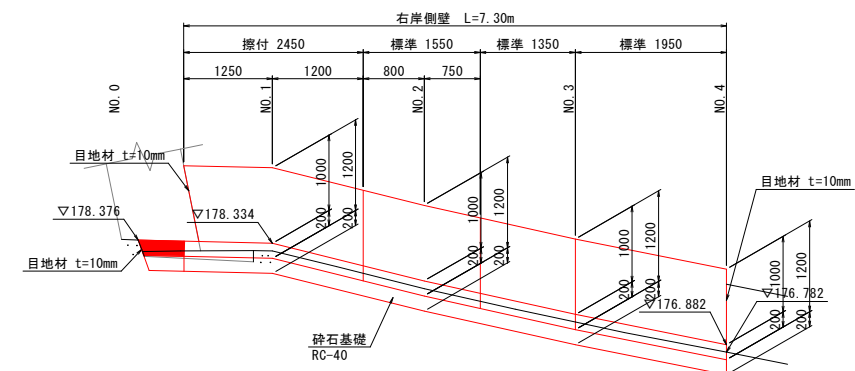

実施設計図面


上河内地区(D) 1-1号排水路工

工事名	R7 徳耕 地すべり 神山 上河内長寿命化対策工事		
路線名等	神山地区		
工事箇所	名 西 郡 神 山 町		
図面名	縦断面図		
縮尺	V=1:100 H=1:100	図面番号	5 / 17
会社名			
事業者名	徳島県東部農林水産局〈徳島〉		

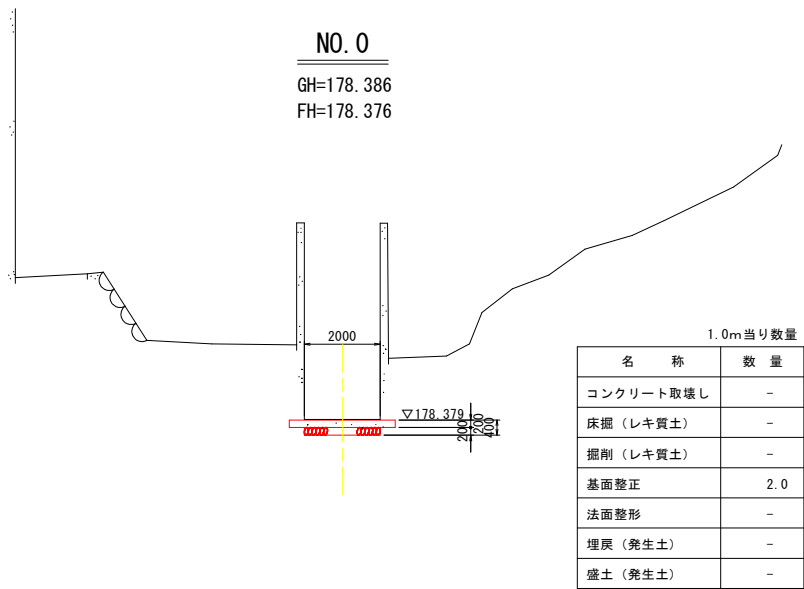


1.0m当り数量	
名 称	数 量
コンクリート取壊し	-
床掘 (レキ質土)	-
掘削 (レキ質土)	-
基面整正	2.0
法面整形	-
埋戻 (発生土)	-
盛土 (発生土)	-

1.0m当り数量	
名 称	数 量
コンクリート	0.56
型 枠	-
基礎碎石	2.0
表面洗淨	-

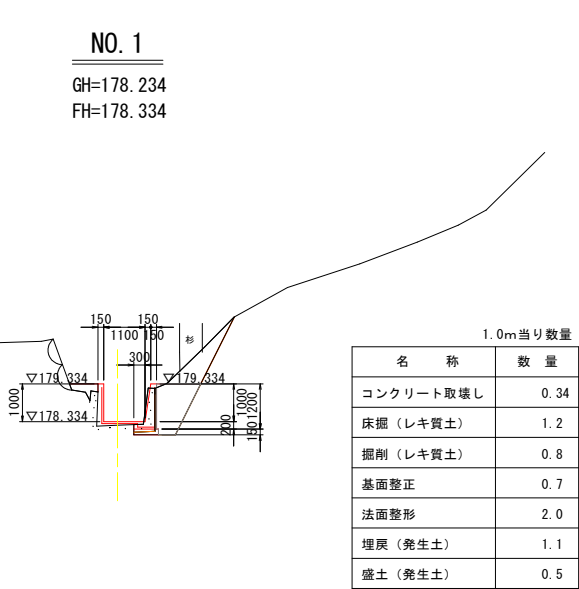

1.0m当り数量	
名 称	数 量
コンクリート取壊し	0.34
床掘 (レキ質土)	1.2
掘削 (レキ質土)	0.8
基面整正	0.7
法面整形	2.0
埋戻 (発生土)	1.1
盛土 (発生土)	0.5

1.0m当り数量	
名 称	数 量
コンクリート	0.61
型 枠	3.4
基礎碎石	0.7
表面洗淨	1.9

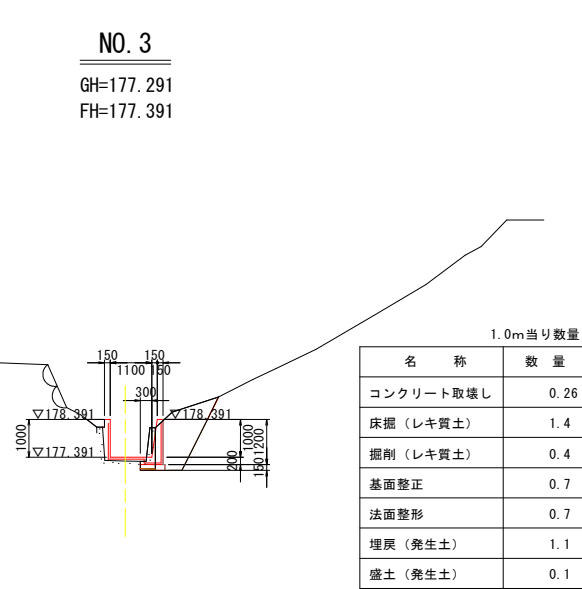


1.0m当り数量	
名 称	数 量
コンクリート取壊し	0.26
床掘 (レキ質土)	1.4
掘削 (レキ質土)	0.4
基面整正	0.7
法面整形	0.7
埋戻 (発生土)	1.1
盛土 (発生土)	0.1

1.0m当り数量	
名 称	数 量
コンクリート	0.61
型 枠	3.4
基礎碎石	0.7
表面洗淨	1.8

TP=170.000

NO. 0+0.83
GH=178.234
FH=178.334

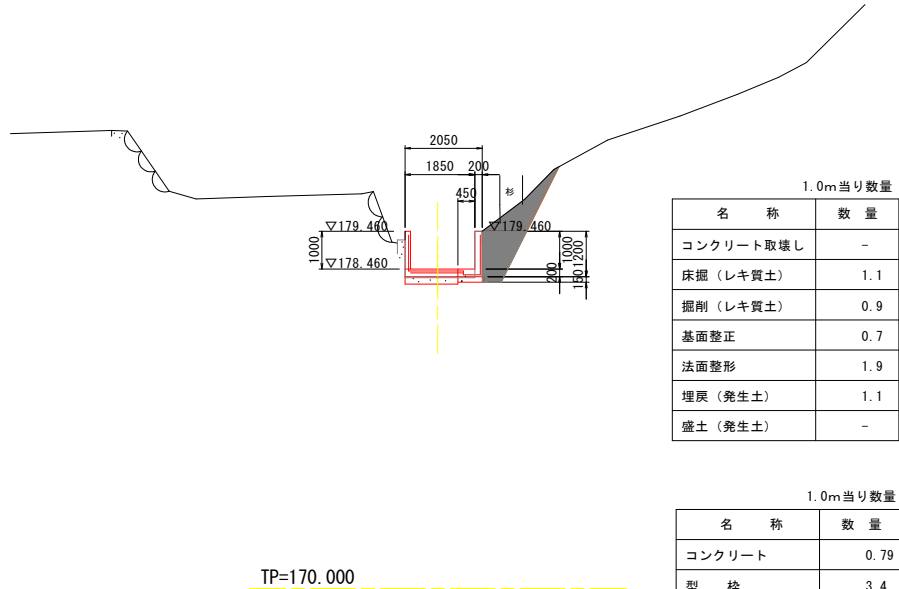


1.0m当り数量	
名 称	数 量
コンクリート取壊し	-
床掘 (レキ質土)	1.1
掘削 (レキ質土)	0.9
基面整正	0.7
法面整形	1.9
埋戻 (発生土)	1.1
盛土 (発生土)	-

1.0m当り数量	
名 称	数 量
コンクリート	0.79
型 枠	3.4
基礎碎石	0.7
表面洗淨	1.9

TP=170.000

TP=170.000

NO. 2
GH=177.734
FH=177.834

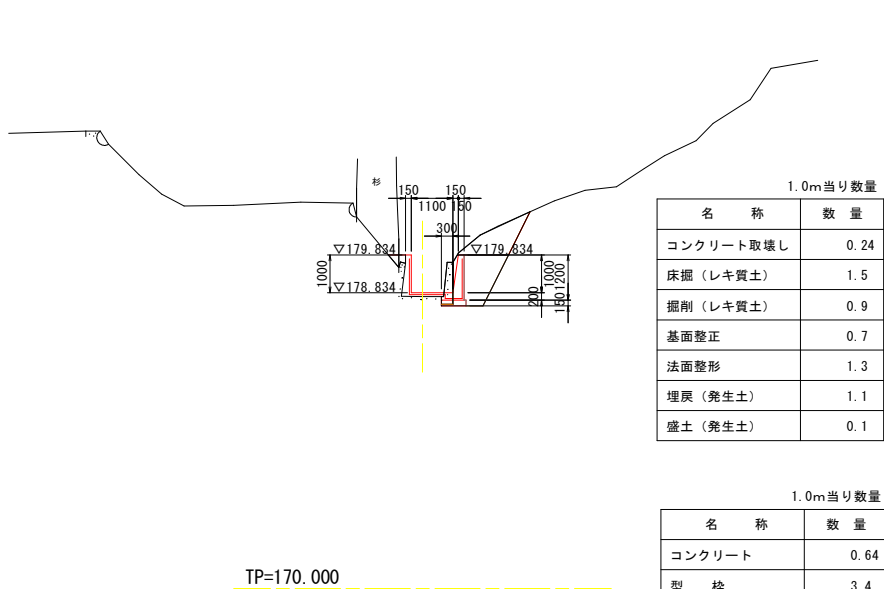


1.0m当り数量	
名 称	数 量
コンクリート取壊し	0.24
床掘 (レキ質土)	1.5
掘削 (レキ質土)	0.9
基面整正	0.7
法面整形	1.3
埋戻 (発生土)	1.1
盛土 (発生土)	0.1

1.0m当り数量	
名 称	数 量
コンクリート	0.64
型 枠	3.4
基礎碎石	0.7
表面洗淨	1.9

TP=170.000

TP=170.000

NO. 4
GH=176.892
FH=176.992

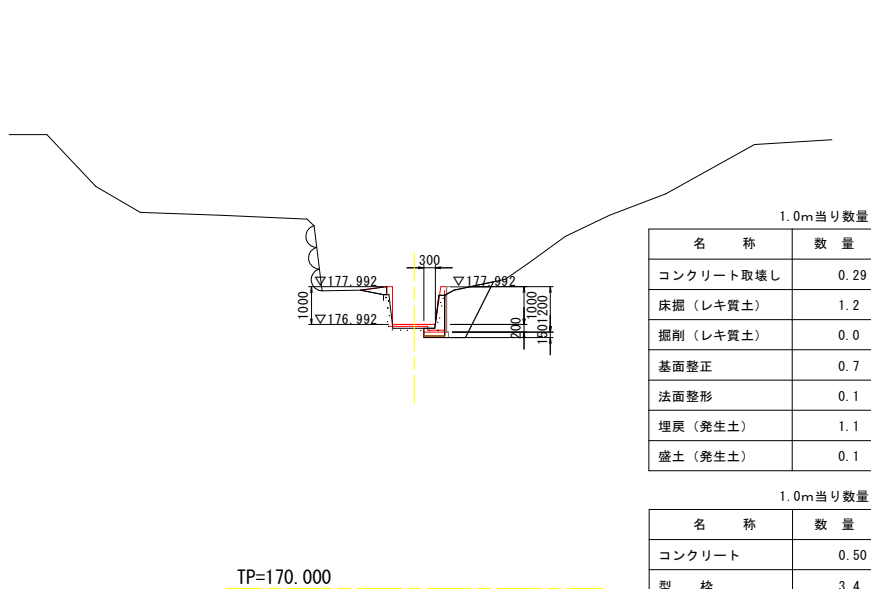

1.0m当り数量	
名 称	数 量
コンクリート取壊し	0.29
床掘 (レキ質土)	1.2
掘削 (レキ質土)	0.0
基面整正	0.7
法面整形	0.1
埋戻 (発生土)	1.1
盛土 (発生土)	0.1

1.0m当り数量	
名 称	数 量
コンクリート	0.50
型 枠	3.4
基礎碎石	0.7
表面洗淨	1.7


TP=170.000

実施設計図面

上河内地区 (D) 1-1号排水路工



工事名	R7徳耕 地すべり 神山 上河内長寿命化対策工事		
路線名等	神山地区		
工事箇所	名 西 郡 神 山 町		
図面名	横断面		
縮尺	1:100	図面番号	6 / 17
会社名			
事業者名	徳島県東部農林水産局〈徳島〉		

①1-1号排水路 S=1:50
底版補修区間 (N0. 0~+0. 80)

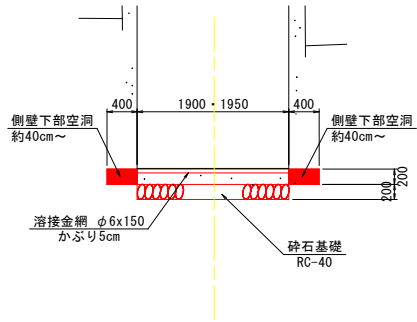


1. 0ヵ所 (L=0. 65m) 当り数量		
名 称	規 格	数 量
コ ン ク リ ー ト	σck=18N/mm ²	0. 35m ³
溶 接 金 網	φ6x150x150	1. 25 m ²
基 礎 砕 石	RC-40	1. 3 m ²

①1-1号排水路 S=1:50
擦付け区間 (N0. 0+0. 80~+1. 80)

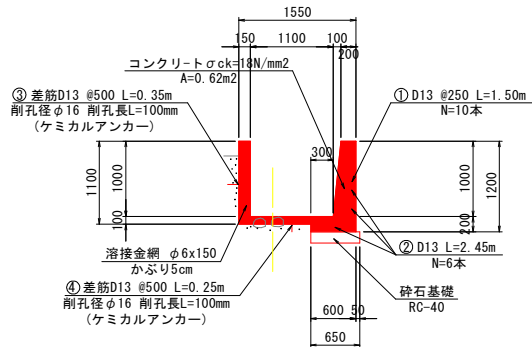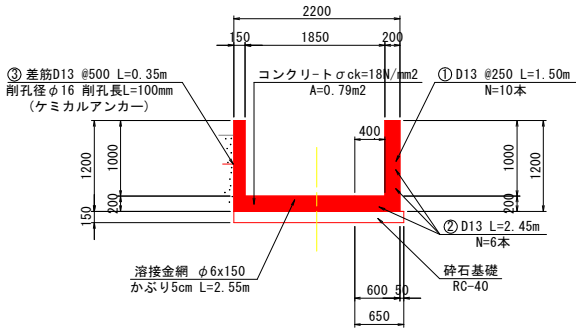

2. 45m 当り数量		
名 称	規 格	数 量
コ ン ク リ ー ト	σck=18N/mm ²	1. 72 m ³
型 枠	無筋構造物	8. 33 m ²
溶 接 金 網	φ6x150x150	5. 45 m ²
鉄 筋 D 1 3		29. 6kg
差 筋 D 1 3	L=0. 35m (削孔含む)	5 本
差 筋 D 1 3	L=0. 25m (削孔含む)	5 本
基 礎 砕 石	RC-40	1. 7 m ²
表 面 洗 浄	高压洗浄	4. 70 m ²

①1-1号排水路 S=1:50
標準区間 (N0. 0+1. 80~N0. 4)

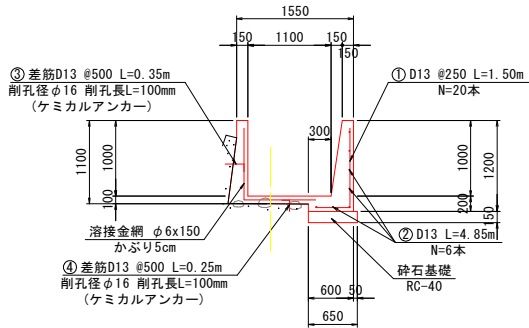



注) 下地処理として既設水路の表面洗浄 (高压洗浄等) を行うこと
既設玉石に当たる溶接金網はその部分を切断すること

4. 75m 当り数量		
名 称	規 格	数 量
コ ン ク リ ー ト	σck=18N/mm ²	2. 83 m ³
型 枠	無筋構造物	16. 16 m ²
溶 接 金 網	φ6x150x150	9. 03 m ²
鉄 筋 D 1 3		58. 2kg
差 筋 D 1 3	L=0. 35m (削孔含む)	10 本
差 筋 D 1 3	L=0. 25m (削孔含む)	10 本
基 礎 砕 石	RC-40	3. 3 m ²
表 面 洗 浄	高压洗浄	8. 63 m ²

実施設計図面


上河内地区 (D) 1-1号排水路工

工事名	R7 徳耕 地すべり 神山 上河内長寿命化対策工事		
路線名等	神山地区		
工事箇所	名 西 郡 神 山 町		
図面名	構造図		
縮尺	図示	図面番号	7 / 17
会社名			
事業者名	徳島県東部農林水産局〈徳島〉		

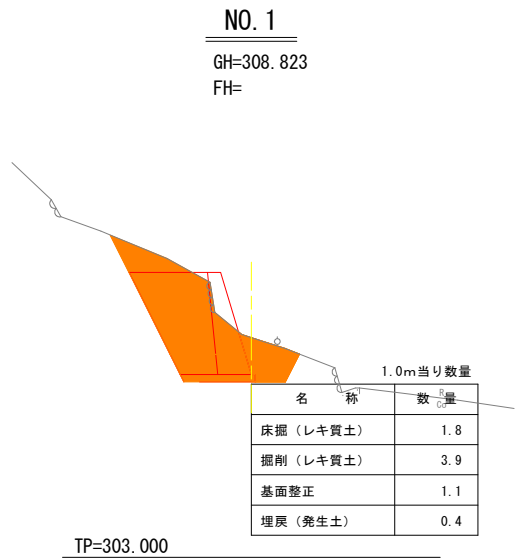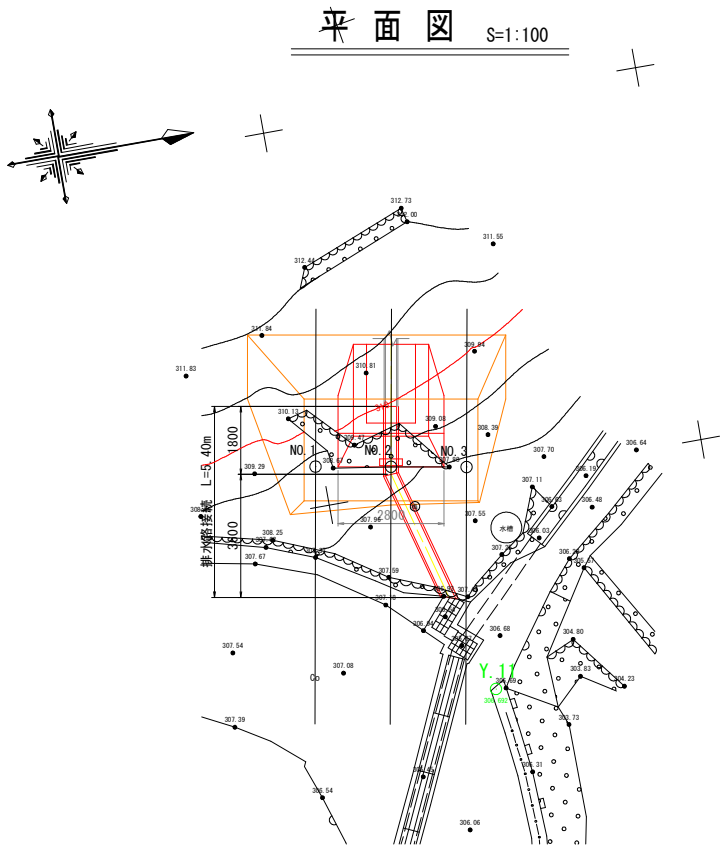

1.0m当り数量

名 称	数 量
床掘 (レキ質土)	2.2
掘削 (レキ質土)	5.5
基面整正	1.1
埋戻 (発生土)	1.2

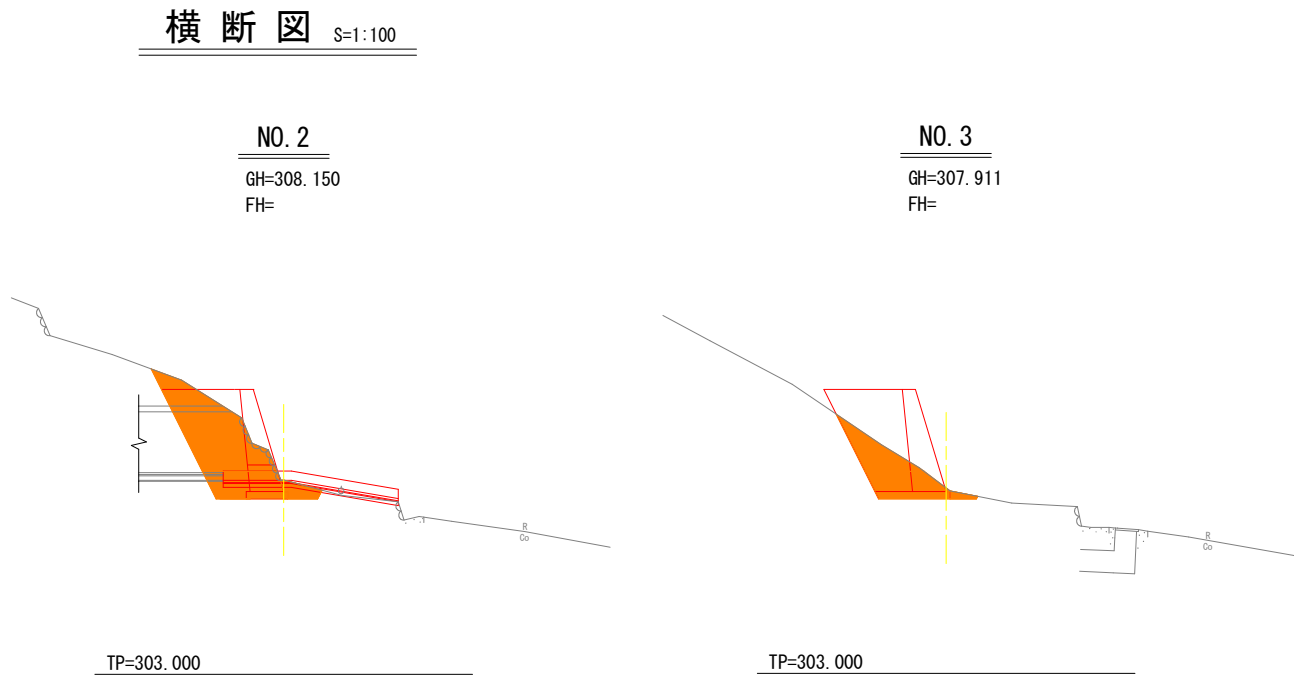



1.0m当り数量

名 称	数 量
床掘 (レキ質土)	1.8
掘削 (レキ質土)	3.9
基面整正	1.1
埋戻 (発生土)	0.4

1.0m当り数量

名 称	数 量
床掘 (レキ質土)	1.4
掘削 (レキ質土)	1.2
基面整正	1.1
埋戻 (発生土)	0.1

⑩ 1号集水隧道坑口補修
S=1:50

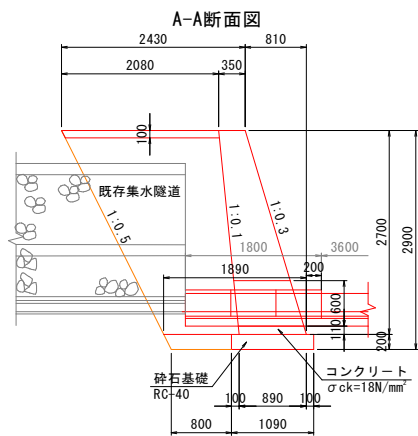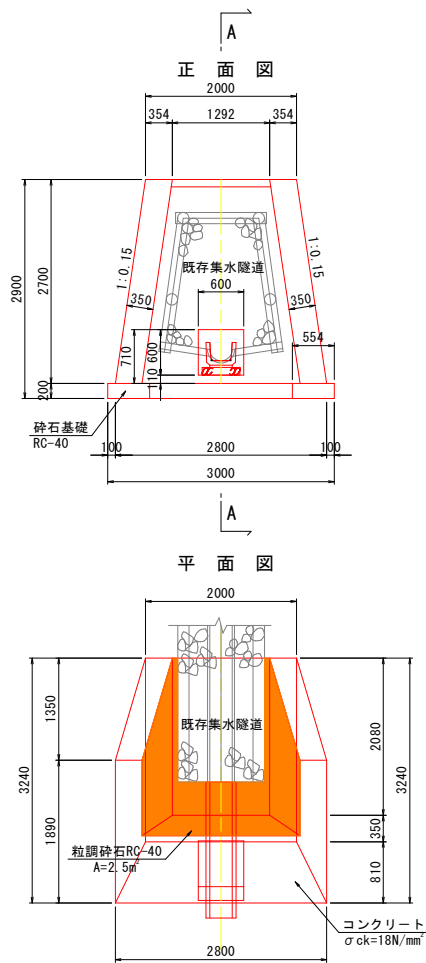


1カ所当り数量

名 称	規 格	数 量
コンクリート	$\sigma_{ck}=18\text{N/mm}^2$	6.72 m ³
型 枠	無筋構造物	30.60 m ²
足 場	単管足場	23.0掛m ²
砕 石 基 礎	RC-40	4.3 m ³
粒 調 砕 石	C-40	6.8 m ³

注) 施工前に坑口付近の試掘を行い位置決めを行う。
また掘削勾配に応じ両側の土留壁延長を調整すること

⑩ U型水路300x240
S=1:20

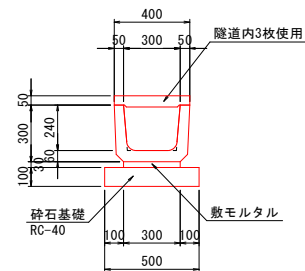

材料表 (10m当り)


名 称	規 格	算 式	数 量
U形側溝(二次製品)	300A	$10 \div 0.6$	16.67 本
敷モルタル		$0.30 \times 0.03 \times 10$	0.090 m ²
砕石基礎	t=0.10m	0.50×10	5.00 m ²
U形側溝(二次製品) 蓋	1種 300		

実施設計図面

上河内地区(A) 1号集水隧道

工事名	R7徳耕 地すべり 神山区 上河内長寿命化対策工事		
路線名等	神山区		
工事箇所	名西郡神山区		
図面名	計画平面図・横断面・構造図		
縮尺	図示	図面番号	8 / 17
会社名			
事業者名	徳島県東部農林水産局〈徳島〉		

計画平面図 S=1:100

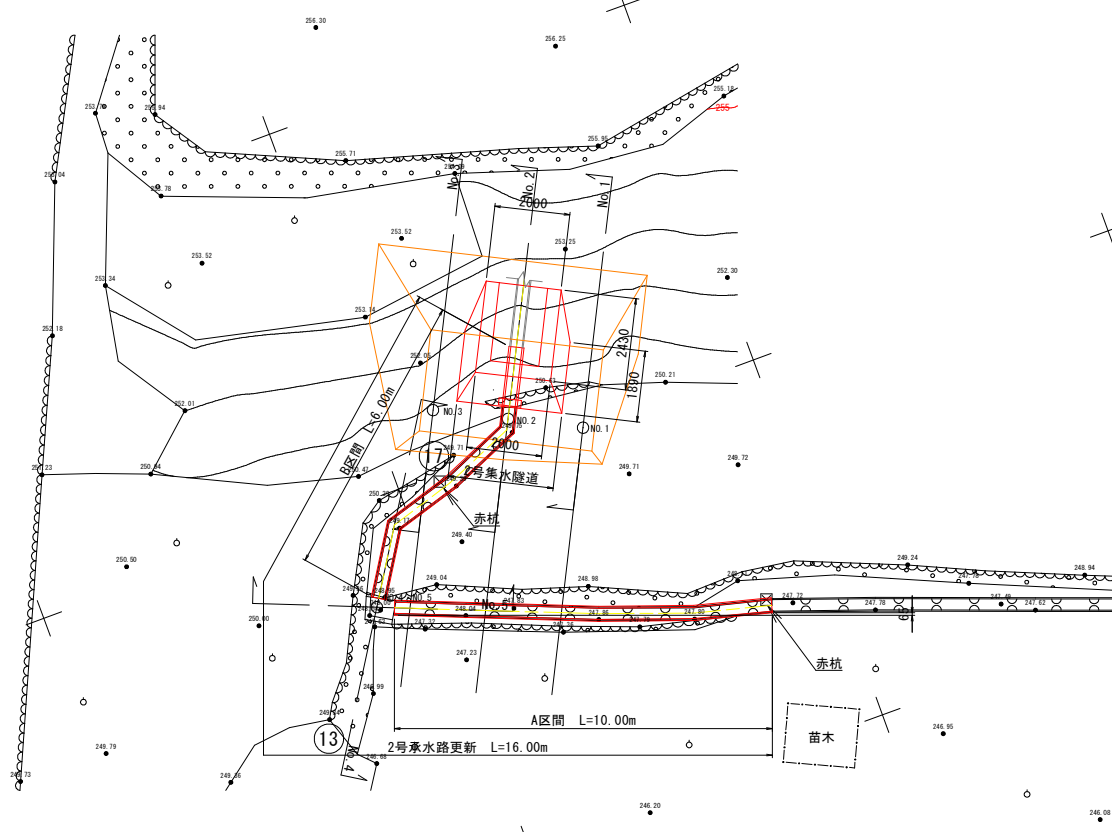

注) 更新水路法線・敷高は現況水路法線・敷高に合わせること。
注) 施工前に坑口付近の試掘を行い位置決めを行う。
また掘削勾配に応じ両側の土留壁延長を調整すること

基準点座標 一覧			
点 名	X座標	Y座標	標 高
Y 9	111187.408	78230.714	247.710
Y 10	111203.399	78220.611	243.921

測点 一覧		
点 名	X座標	Y座標
NO.1	111170.141	78204.852
NO.2	111169.243	78206.640
NO.3	111168.346	78208.427
NO.4	111172.741	78211.610
NO.5	111172.741	78211.610

Y.9
247.710


実施設計図面			
上河内地区(B) 2号承水路・2号集水隧道			
工事名	R7 徳耕 地すべり 神山 上河内長寿命化対策工事		
路線名等	神山地区		
工事箇所	名 西 郡 神 山 町		
図面名	計画平面図		
縮尺	1:100	図面番号	9 / 17
会社名			
事業者名	徳島県東部農林水産局〈徳島〉		

横断図 S=1:100

NO. 1

GH=249.860
FH=

1.0m当り数量		
名 称	数 量	
床掘 (レキ質土)	0.2	
基面整正	0.5	
基礎コンクリート	0.04	
間詰コンクリート	0.07	

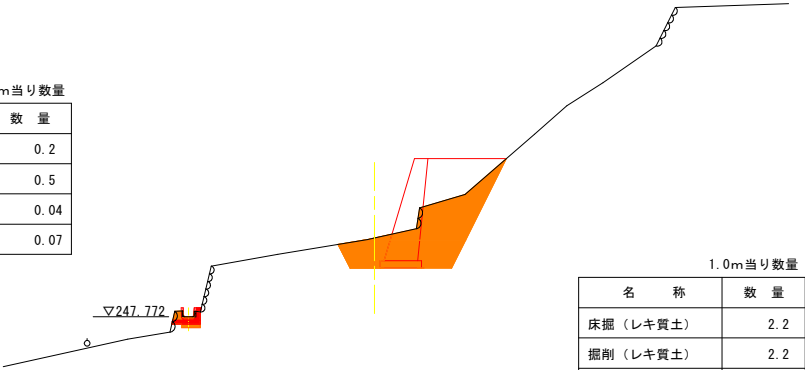

1.0m当り数量		
名 称	数 量	
床掘 (レキ質土)	2.2	
掘削 (レキ質土)	2.2	
基面整正	1.1	
埋戻 (発生土)	0.8	


TP=244.000

NO. 3

GH=251.090
FH=

1.0m当り数量		
名 称	数 量	
床掘 (レキ質土)	2.2	
基面整正	0.5	
埋戻 (発生土)	0.1	

1.0m当り数量		
名 称	数 量	
床掘 (レキ質土)	0.3	
基面整正	0.5	
基礎コンクリート	0.03	
間詰コンクリート	0.07	

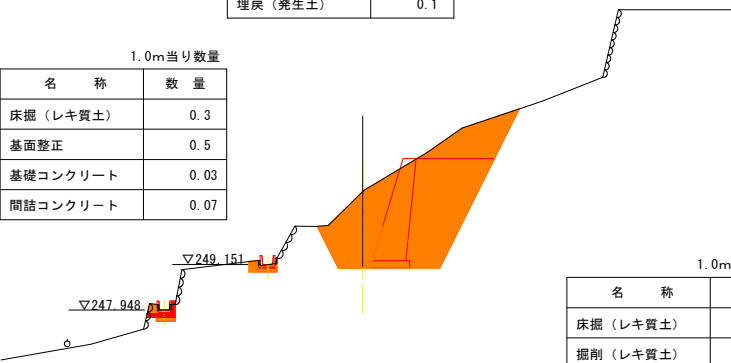


1.0m当り数量		
名 称	数 量	
床掘 (レキ質土)	2.2	
掘削 (レキ質土)	8.2	
基面整正	1.1	
埋戻 (発生土)	1.4	

TP=244.000

NO. 5

GH=248.004
FH=

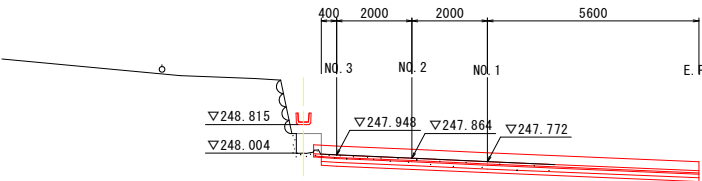


TP=244.000

NO. 2

GH=249.667
FH=

1.0m当り数量		
名 称	数 量	
床掘 (レキ質土)	0.2	
基面整正	0.5	
基礎コンクリート	0.03	
間詰コンクリート	0.07	

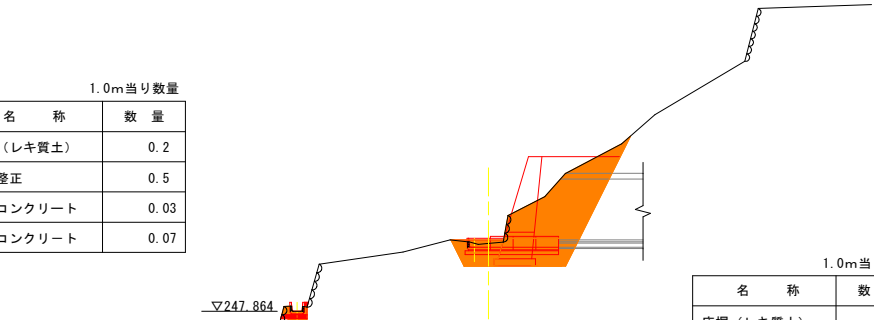


1.0m当り数量		
名 称	数 量	
床掘 (レキ質土)	2.2	
掘削 (レキ質土)	3.6	
基面整正	1.1	
埋戻 (発生土)	0.8	

TP=244.000

NO. 4

GH=248.004
FH=

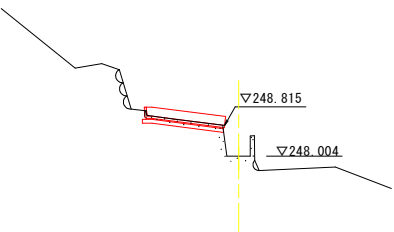

TP=244.000



注) 更新水路法線・敷高は現況水路法線・敷高に含むこと。

実施設計図面

上河内地区(B) 2号承水路・2号集水隧道


工事名	R7徳耕 地すべり 神山地区 上河内長寿命化対策工事		
路線名等	神山地区		
工事箇所	名 西 郡 神 山 町		
図面名	横断図		
縮尺	1:100	図面番号	10 / 17
会社名			
事業者名	徳島県東部農林水産局〈徳島〉		

⑪ 2号集水隧道坑口補修
S=1:50

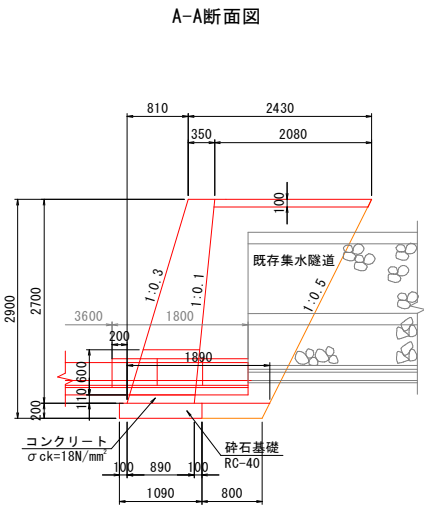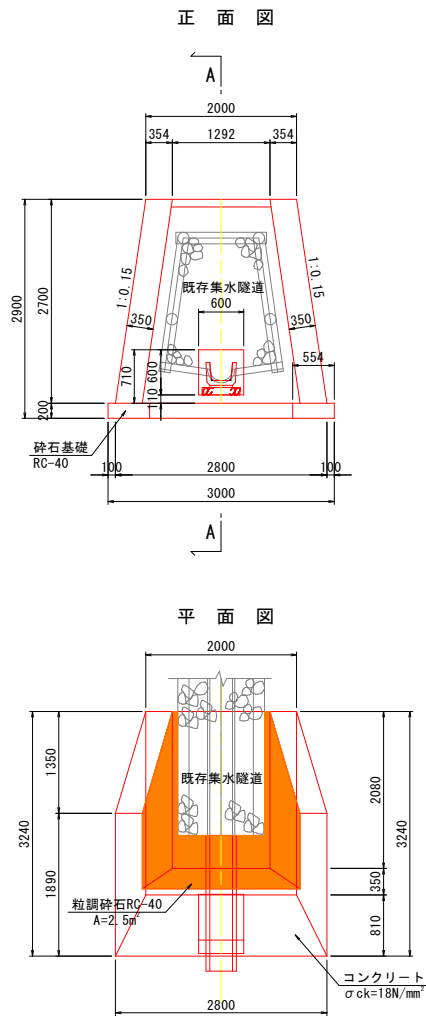


1カ所当り数量			
名 称	規 格	数 量	
コ ン ク リ ー ト	σck=18N/mm ²	6.72	m ³
型 枠	無筋構造物	30.60	m ²
足 場	単管足場	23.0掛	m ²
砕 石 基 礎	RC-40	4.3	m ²
粒 調 砕 石	C-40	6.8	m ³

⑬ 2号承水路 S=1:20
(A区間)

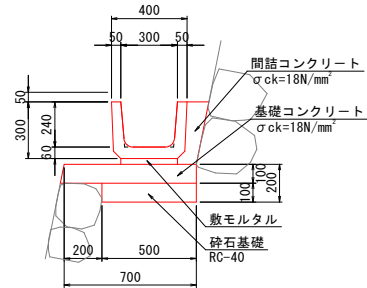

材料表 (10m当り)			
名 称	規 格	算 式	数 量
U形側溝(二次製品)	300A	10÷0.6	16.67 本
敷モルタル		0.30×0.03×10	0.090 m ³
基礎コンクリート	σck=18N/mm ²	0.70x0.10x10	0.70 m ³
間詰コンクリート	σck=18N/mm ²		0.03 m ³
砕石基礎	RC-40	0.50×10	5.00 m ²

⑬ 2号承水路 S=1:20
(B区間)

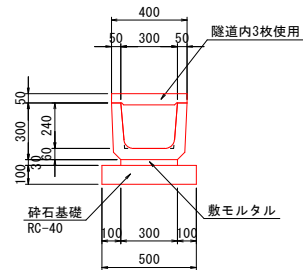


材料表 (10m当り)			
名 称	規 格	算 式	数 量
U形側溝(二次製品)	300A	10÷0.6	16.67 本
敷モルタル		0.30×0.03×10	0.090 m ³
砕石基礎	t=0.10m	0.50×10	5.00 m ²
U形側溝(二次製品)蓋	1種 300		

実施設計図面

上河内地区(B) 2号承水路・2号集水隧道

工事名	R7徳耕 地すべり 神山 上河内長寿命化対策工事		
路線名等	神山地区		
工事箇所	名 西 郡 神 山 町		
図面名	構造図		
縮尺	図示	図面番号	11 / 17
会社名			
事業者名	徳島県東部農林水産局〈徳島〉		

計画平面図 S=1:100

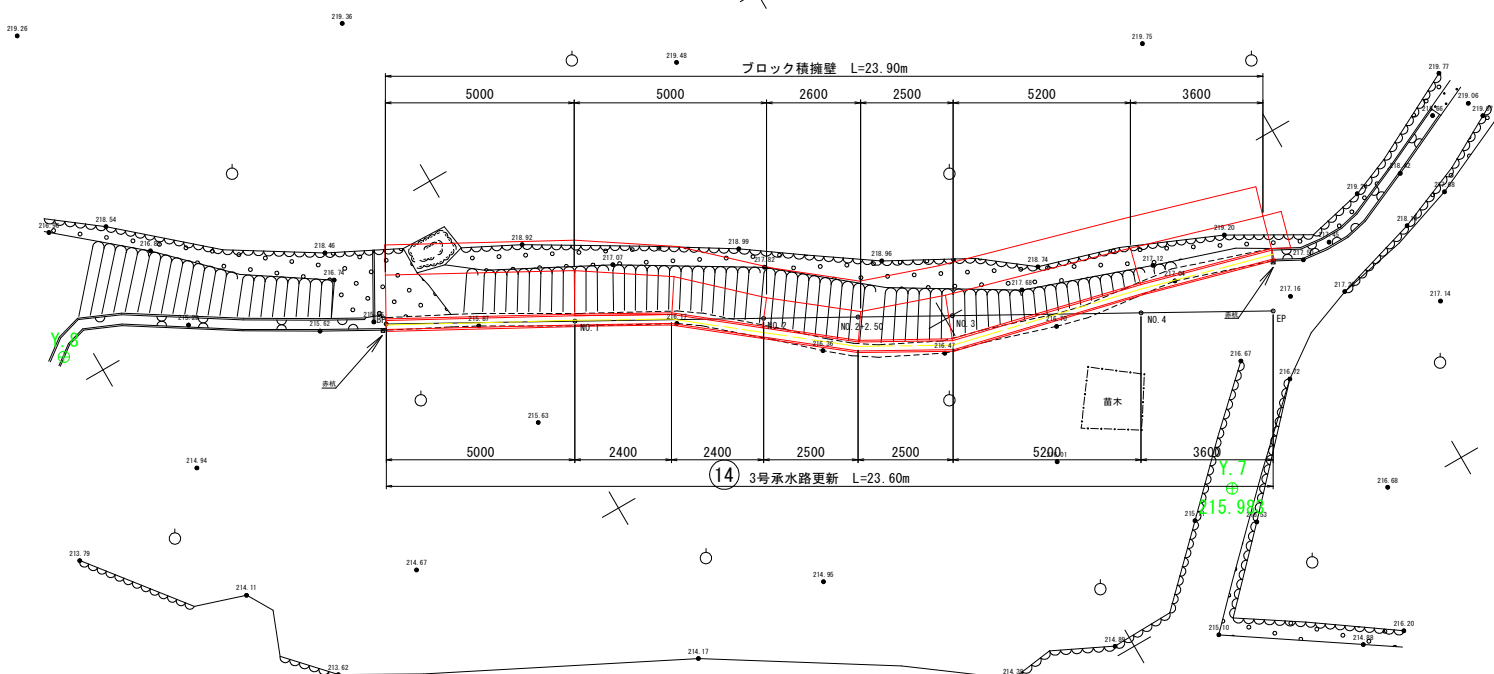

注) 起点側に集水隧道坑口有、掘削時には注意し、影響がある場合は起点位置を変更する。
注) 更新水路法線・敷高は現況水路法線・敷高に合わせること。
注) ブロック擁壁両端部は、撤去石積を流用し小口留を設ける。

基準点座標 一覧			
点 名	X座標	Y座標	標 高
Y 7	111337.675	78285.665	215.983
Y 9	111319.187	78310.722	215.277

測点 一覧		
点 名	X座標	Y座標
BP	111322.698	78302.894
NO.1	111325.135	78298.528
NO.2	111327.571	78294.161
NO.2+2.50	111328.790	78291.978
NO.3	111330.008	78289.795
NO.4	111332.444	78285.429
EP	111334.149	78282.574


実施設計図面

上河内地区(D) 3号承水路

工事名	R7徳耕 地すべり 神山 上河内長寿命化対策工事		
路線名等	神山地区		
工事箇所	名 西 郡 神 山 町		
図面名	線形地形図		
縮尺	1:100	図面番号	12 / 17
会社名			
事業者名	徳島県東部農林水産局〈徳島〉		

BP

GH=215.444
FH=

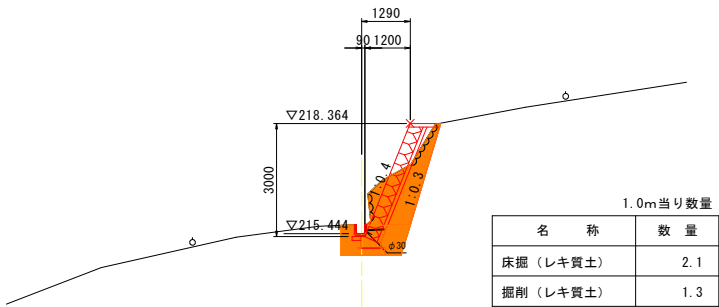


1.0m当り数量		
名 称	数 量	
床掘 (レキ質土)	2.1	
掘削 (レキ質土)	1.3	
基面整正	0.7	
埋戻 (発生土)	0.8	
盛土 (発生土)	-	

TP=210.000

NO. 2

GH=216.719
FH=

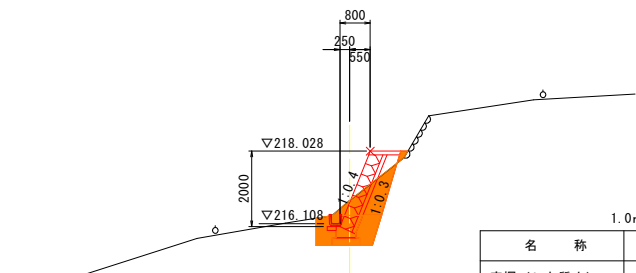


1.0m当り数量		
名 称	数 量	
床掘 (レキ質土)	1.3	
掘削 (レキ質土)	0.9	
基面整正	0.7	
埋戻 (発生土)	0.7	
盛土 (発生土)	0.0	

TP=210.000

NO. 3

GH=217.486
FH=

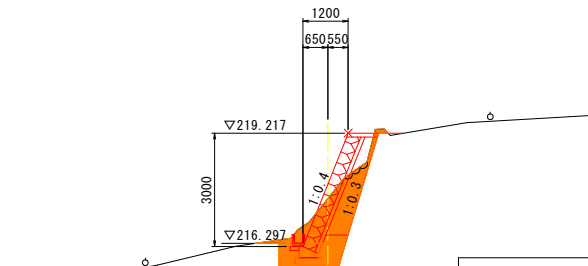


1.0m当り数量		
名 称	数 量	
床掘 (レキ質土)	1.0	
掘削 (レキ質土)	2.1	
基面整正	0.7	
埋戻 (発生土)	0.7	
盛土 (発生土)	-	

TP=210.000

EP

GH=217.077
FH=

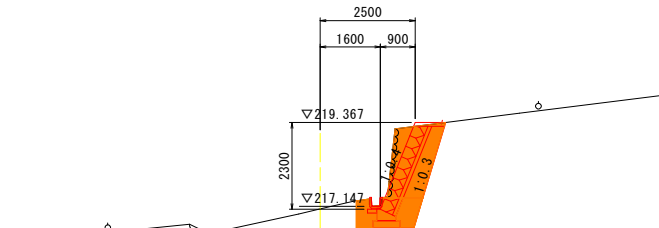


1.0m当り数量		
名 称	数 量	
床掘 (レキ質土)	1.3	
掘削 (レキ質土)	2.2	
基面整正	0.7	
埋戻 (発生土)	0.7	
盛土 (発生土)	-	

TP=210.000

NO. 1

GH=216.022
FH=

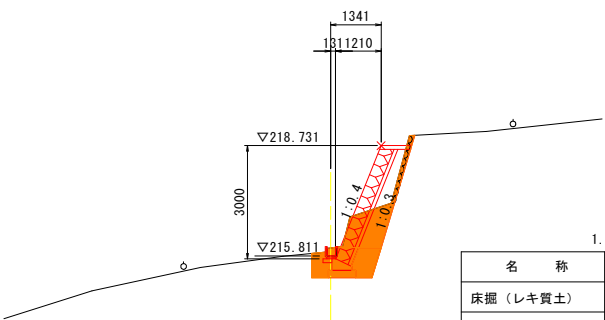


1.0m当り数量		
名 称	数 量	
床掘 (レキ質土)	1.3	
掘削 (レキ質土)	1.3	
基面整正	0.7	
埋戻 (発生土)	0.8	
盛土 (発生土)	-	

TP=210.000

NO. 2+2.50

GH=217.256
FH=

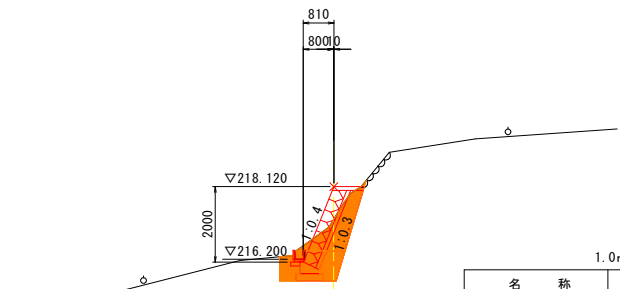


1.0m当り数量		
名 称	数 量	
床掘 (レキ質土)	1.2	
掘削 (レキ質土)	1.1	
基面整正	0.7	
埋戻 (発生土)	0.7	
盛土 (発生土)	-	

TP=210.000

NO. 4

GH=216.769
FH=

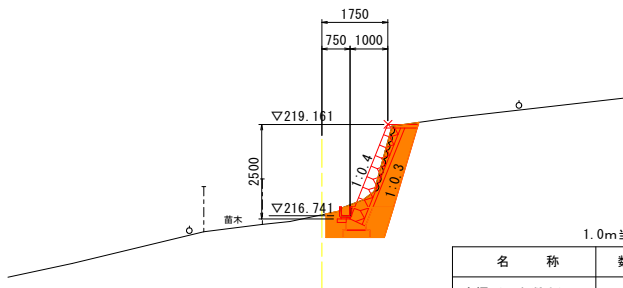

1.0m当り数量		
名 称	数 量	
床掘 (レキ質土)	1.3	
掘削 (レキ質土)	1.6	
基面整正	0.7	
埋戻 (発生土)	0.7	
盛土 (発生土)	-	

TP=210.000


注) 更新水路法線・敷高は現況水路法線・敷高に合わせること。

実施設計図面


上河内地区(D) 3号承水路

工事名	R7 徳耕 地すべり 神山 上河内長寿命化対策工事		
路線名等	神山地区		
工事箇所	名 西 郡 神 山 町		
図面名	横断面		
縮尺	1:100	図面番号	13 / 17
会社名			
事業者名	徳島県東部農林水産局〈徳島〉		

展開図 縮尺 1 : 100

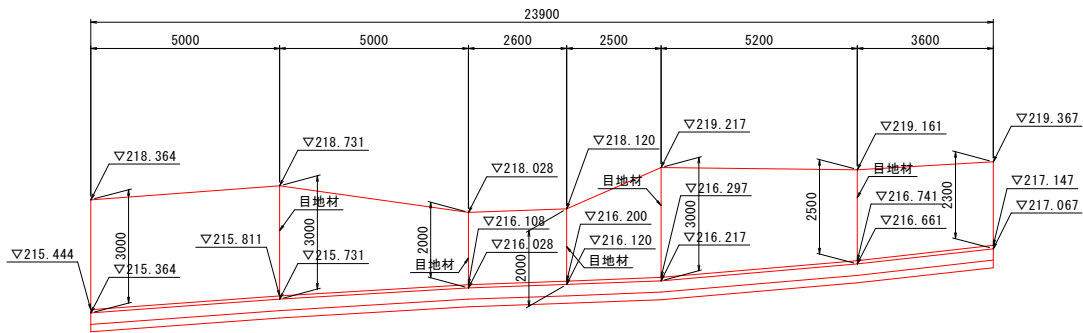

⑭ブロック積擁壁 縮尺 1 : 50

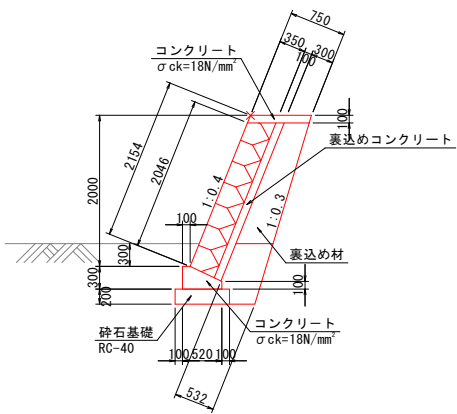


材料表 (1m当たり)

項目	単位	数値
裏込め材	m3	0.661
裏込めコンクリート	m3	0.221
目地材 (1箇所当たり)	m2	0.97

基礎材料表 (1m当たり)

項目	単位	数値
コンクリート	m3	0.114
型枠	m2	0.400
基礎材	m2	0.720

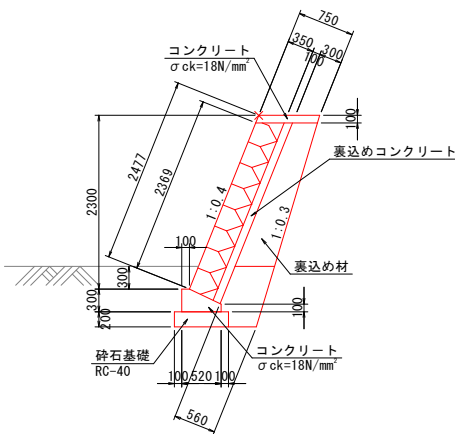


材料表 (1m当たり)

項目	単位	数値
裏込め材	m3	0.813
裏込めコンクリート	m3	0.253
目地材 (1箇所当たり)	m2	1.11

基礎材料表 (1m当たり)

項目	単位	数値
コンクリート	m3	0.114
型枠	m2	0.400
基礎材	m2	0.720

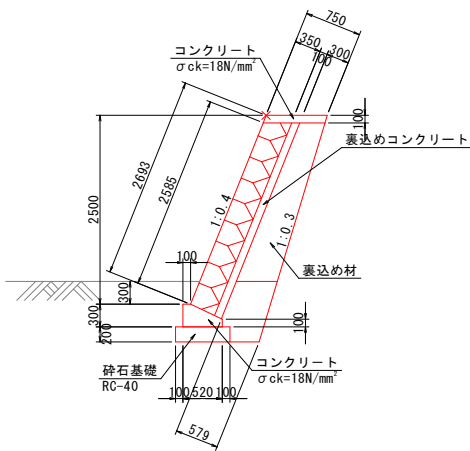


材料表 (1m当たり)

項目	単位	数値
裏込め材	m3	0.920
裏込めコンクリート	m3	0.274
目地材 (1箇所当たり)	m2	1.22

基礎材料表 (1m当たり)

項目	単位	数値
コンクリート	m3	0.114
型枠	m2	0.400
基礎材	m2	0.720

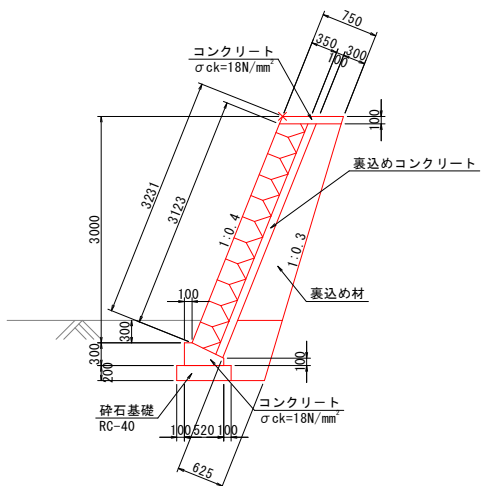


材料表 (1m当たり)

項目	単位	数値
裏込め材	m3	1.204
裏込めコンクリート	m3	0.328
目地材 (1箇所当たり)	m2	1.45

基礎材料表 (1m当たり)

項目	単位	数値
コンクリート	m3	0.114
型枠	m2	0.400
基礎材	m2	0.720

⑭ 3号承水路 縮尺 1 : 10

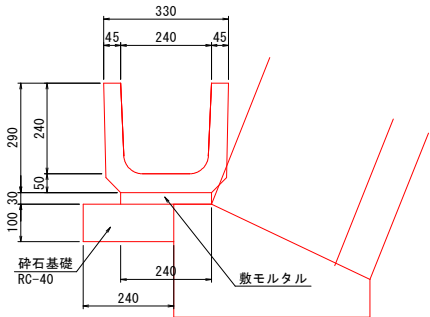

材料表 (10m当り)

名称	規格	算式	数量
U形側溝 (二次製品)	240	$10 \div 0.6$	16.67 本
敷モルタル		$0.24 \times 0.03 \times 10$	0.072 m ³
砕石基礎	t=0.10m	0.44×10	4.40 m ²



注) 2~3m²に1箇所水抜きパイプφ50mmを設けること

実施設計図面

上河内地区 (D) 3号承水路

工事名	R7 徳耕 地すべり 神山 上河内長寿命化対策工事		
路線名等	神山地区		
工事箇所	名 西 郡 神 山 町		
図面名	展開図・構造図		
縮尺	図示	図面番号	14 / 17
会社名			
事業者名	徳島県東部農林水産局〈徳島〉		

計画平面図 S=1:100

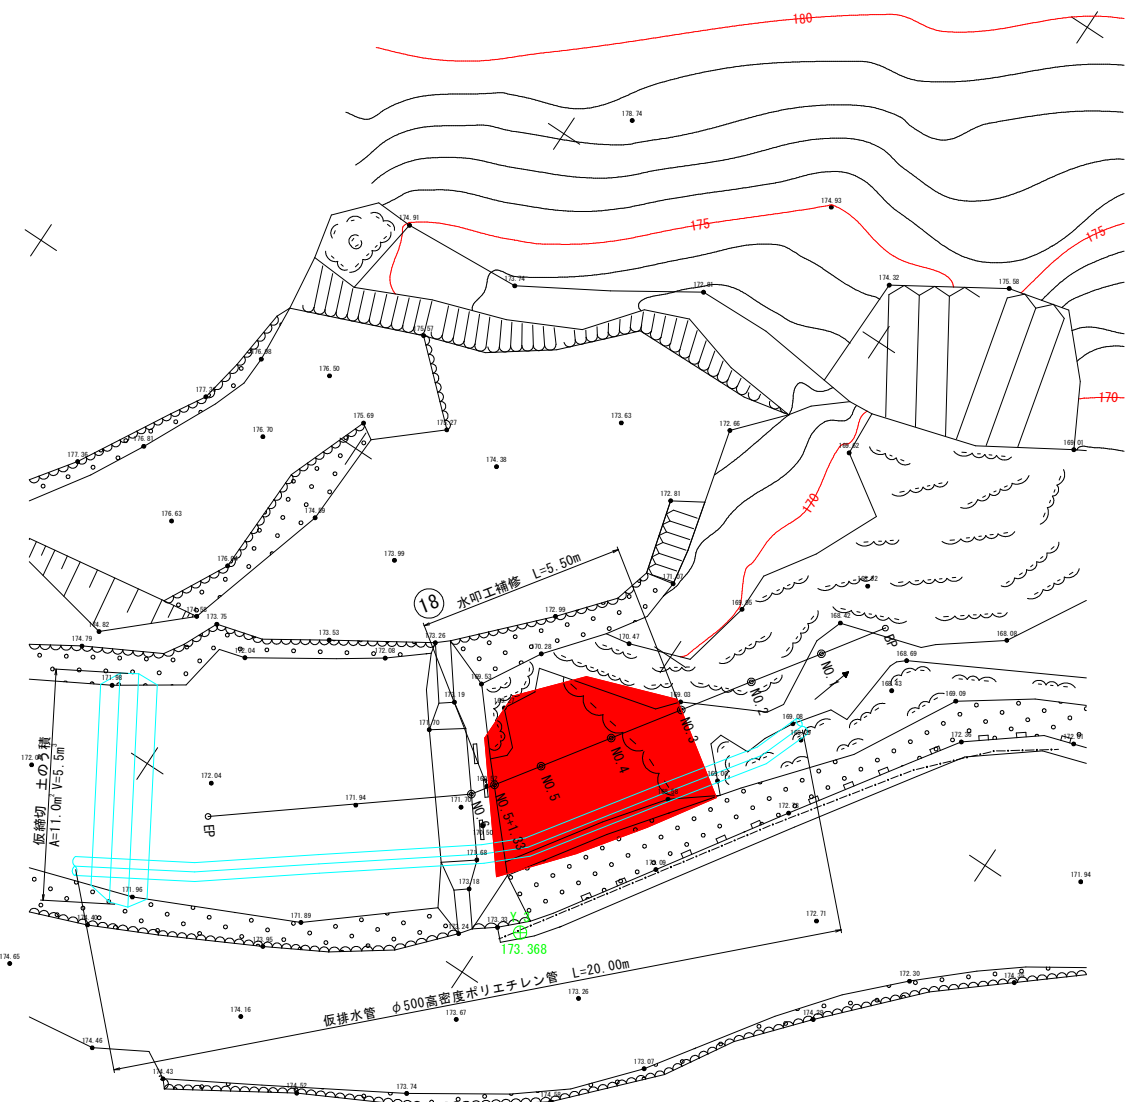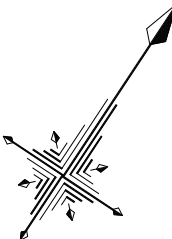


Y. 4
169.652

4級基準点座標一覧表

点 名	X座標	Y座標	標 高
Y. 3	111491.719	78260.708	173.368
Y. 4	111508.886	78286.032	169.652

実施設計図面			
上河内地区(E) 1号堰堤工			
工事名	R7 徳耕 地すべり 神山 上河内長寿命化対策工事		
路線名等	神山地区		
工事箇所	名 西 郡 神 山 町		
図面名	計画平面図		
縮尺	1:100	図面番号	15 / 17
会社名			
事業者名	徳島県東部農林水産局〈徳島〉		

縦断面図 縮尺 1 : 100

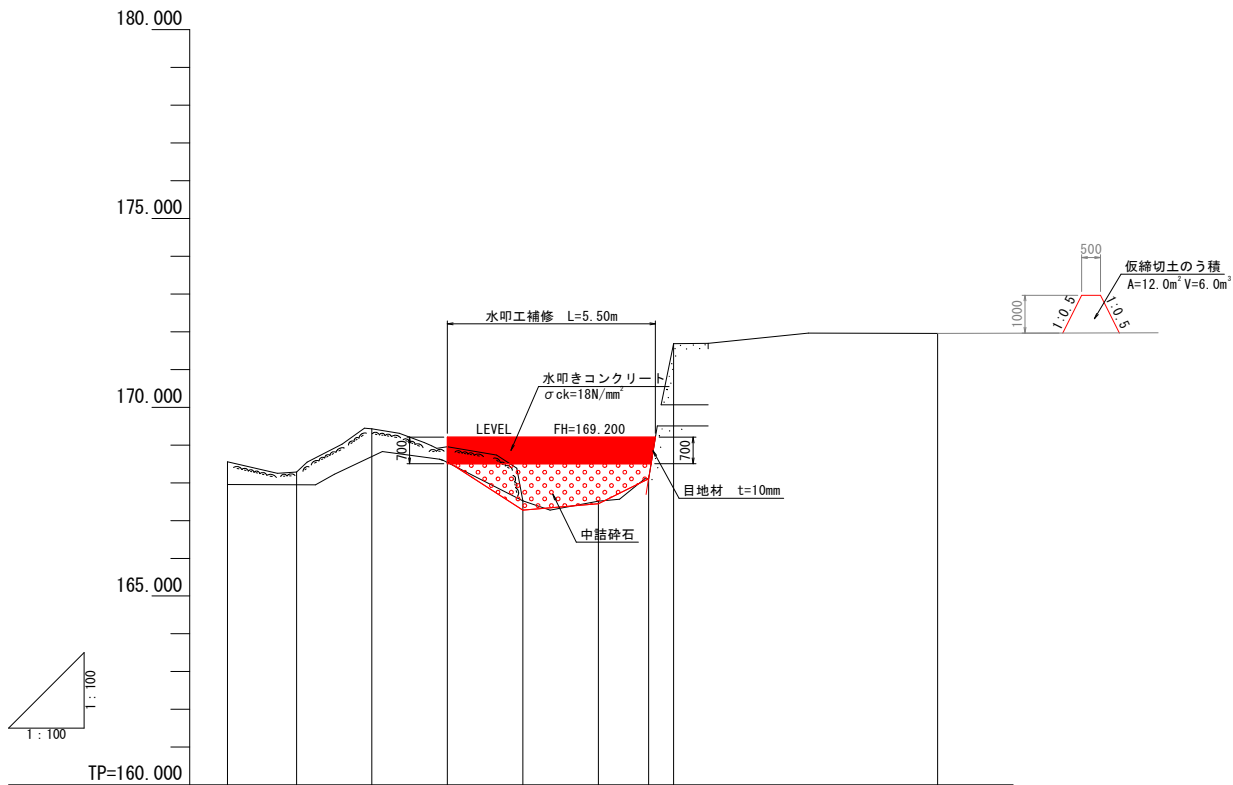

勾配										
盛土高										
切土高										
計画高										
地盤高	168.599	168.284	169.429	168.957	167.518	167.513	168.106	171.688		171.953
追加距離	0.000	1.826	3.826	5.826	7.826	9.826	11.154	11.817		18.814
単距離	0.000	1.826	2.000	2.000	2.000	2.000	1.328	0.663		6.987
測点	BP	NO.1	NO.2	NO.3	NO.4	NO.5	NO.5+1.33	NO.6		EP
平面線形図										


実施設計図面

上河内地区(E) 1号堰堤工

工事名	R7徳耕 地すべり 神山 上河内長寿命化対策工事		
路線名等	神山地区		
工事箇所	名西郡 神山町		
図面名	縦断面図		
縮尺	V=1:100 H=1:100	図面番号	16 / 17
会社名			
事業者名	徳島県東部農林水産局〈徳島〉		

NO. 1


GH=168.284
FH=

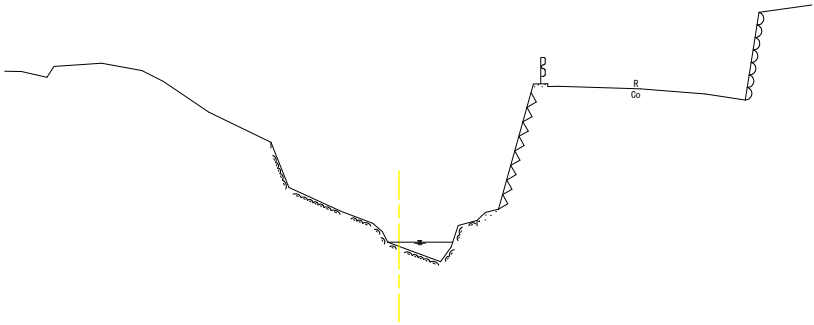

TP=165.000

NO. 4


GH=167.518
FH=

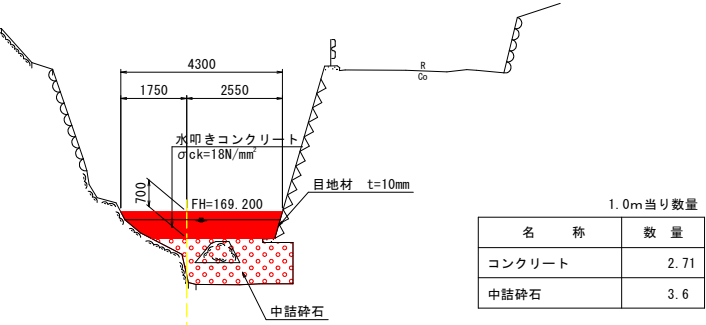

TP=165.000

NO. 6


GH=171.688
FH=

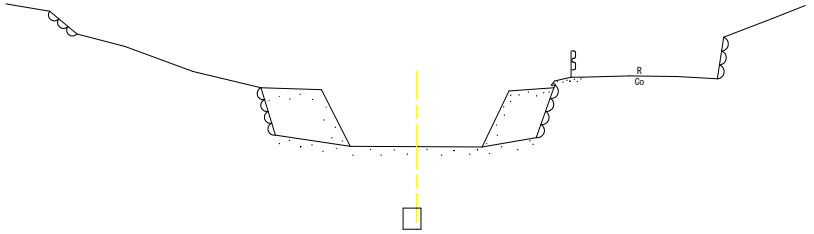

TP=165.000

NO. 2


GH=169.429
FH=

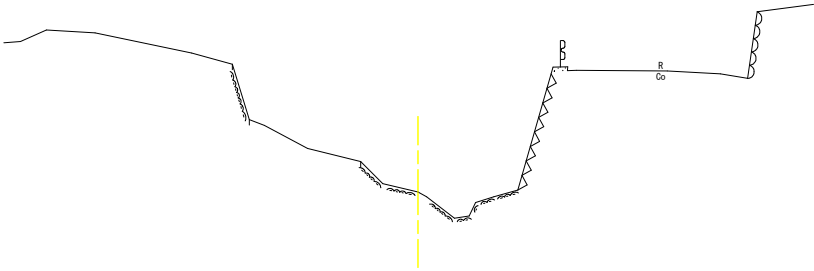

TP=165.000

NO. 5


GH=167.513
FH=

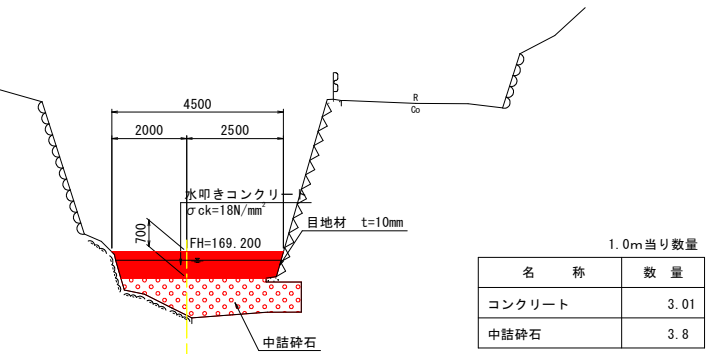

TP=165.000

NO. 3


GH=168.957
FH=

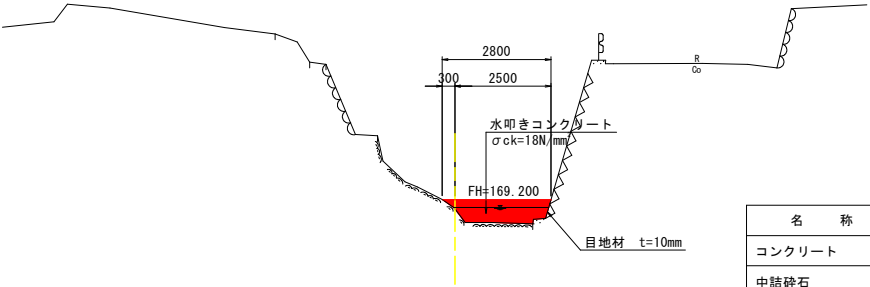

TP=165.000

NO. 5+1.33

GH=168.106
FH=

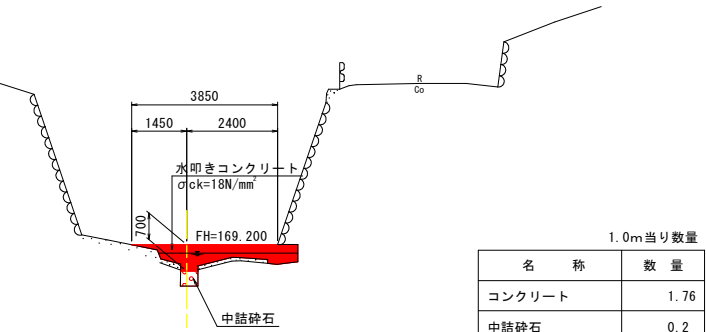

TP=165.000

1.0m当り数量

名 称	数 量
コンクリート	2.71
中詰碎石	3.6

1.0m当り数量

名 称	数 量
コンクリート	3.01
中詰碎石	3.8

水叩きコンクリート
σck=18N/mm²

1.0m当り数量

名 称	数 量
コンクリート	1.76
中詰碎石	0.2

1.0m当り数量

名 称	数 量
コンクリート	1.46
中詰碎石	-

実施設計図面

上河内地区(E) 1号堰堤工

工事名	R7 徳耕 地すべり 神山 上河内長寿命化対策工事		
路線名等	神山地区		
工事箇所	名 西 郡 神 山 町		
図面名	横断面		
縮尺	1:100	図面番号	17 / 17
会社名			
事業者名	徳島県東部農林水産局〈徳島〉		