


平面図


S=1:250

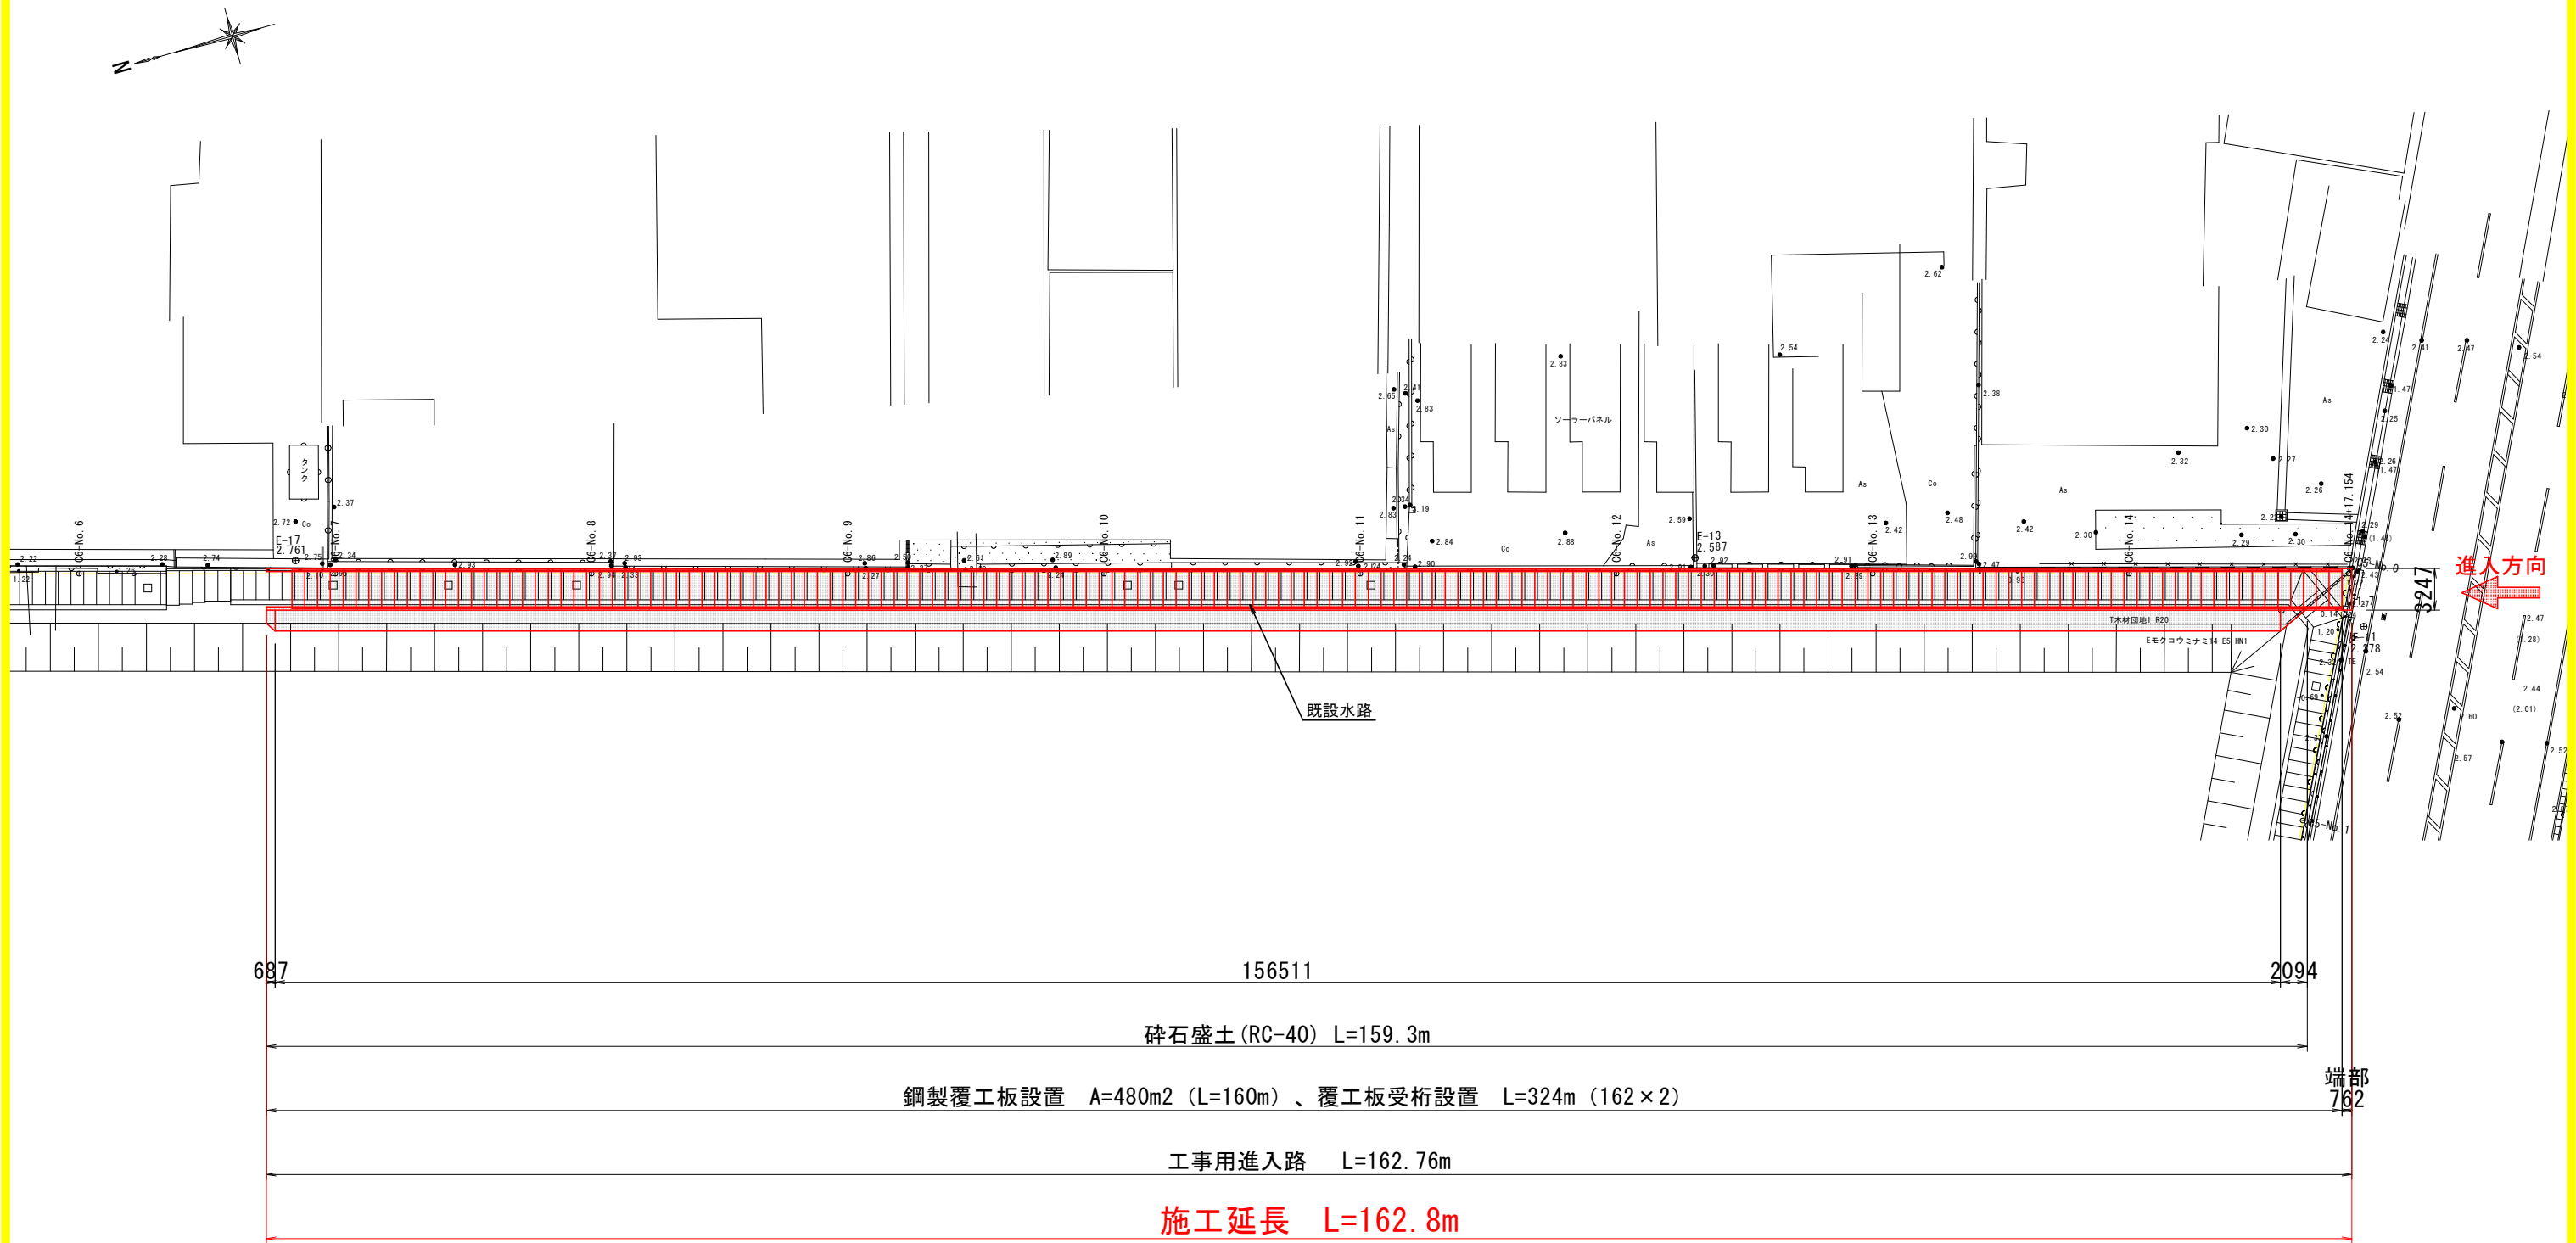

当初設計図面

工事名	R7徳土 徳島小松島港（津田地区） 徳・津田海岸 排水路改修工事		
路線名等	徳島小松島港（津田地区）		
工事箇所	徳島市津田海岸町		
図面名	平面図		
縮尺	S=1:250	図面番号	1/3
会社名			
事業者名	徳島県東部県土整備局＜徳島庁舎＞		

標準断面図

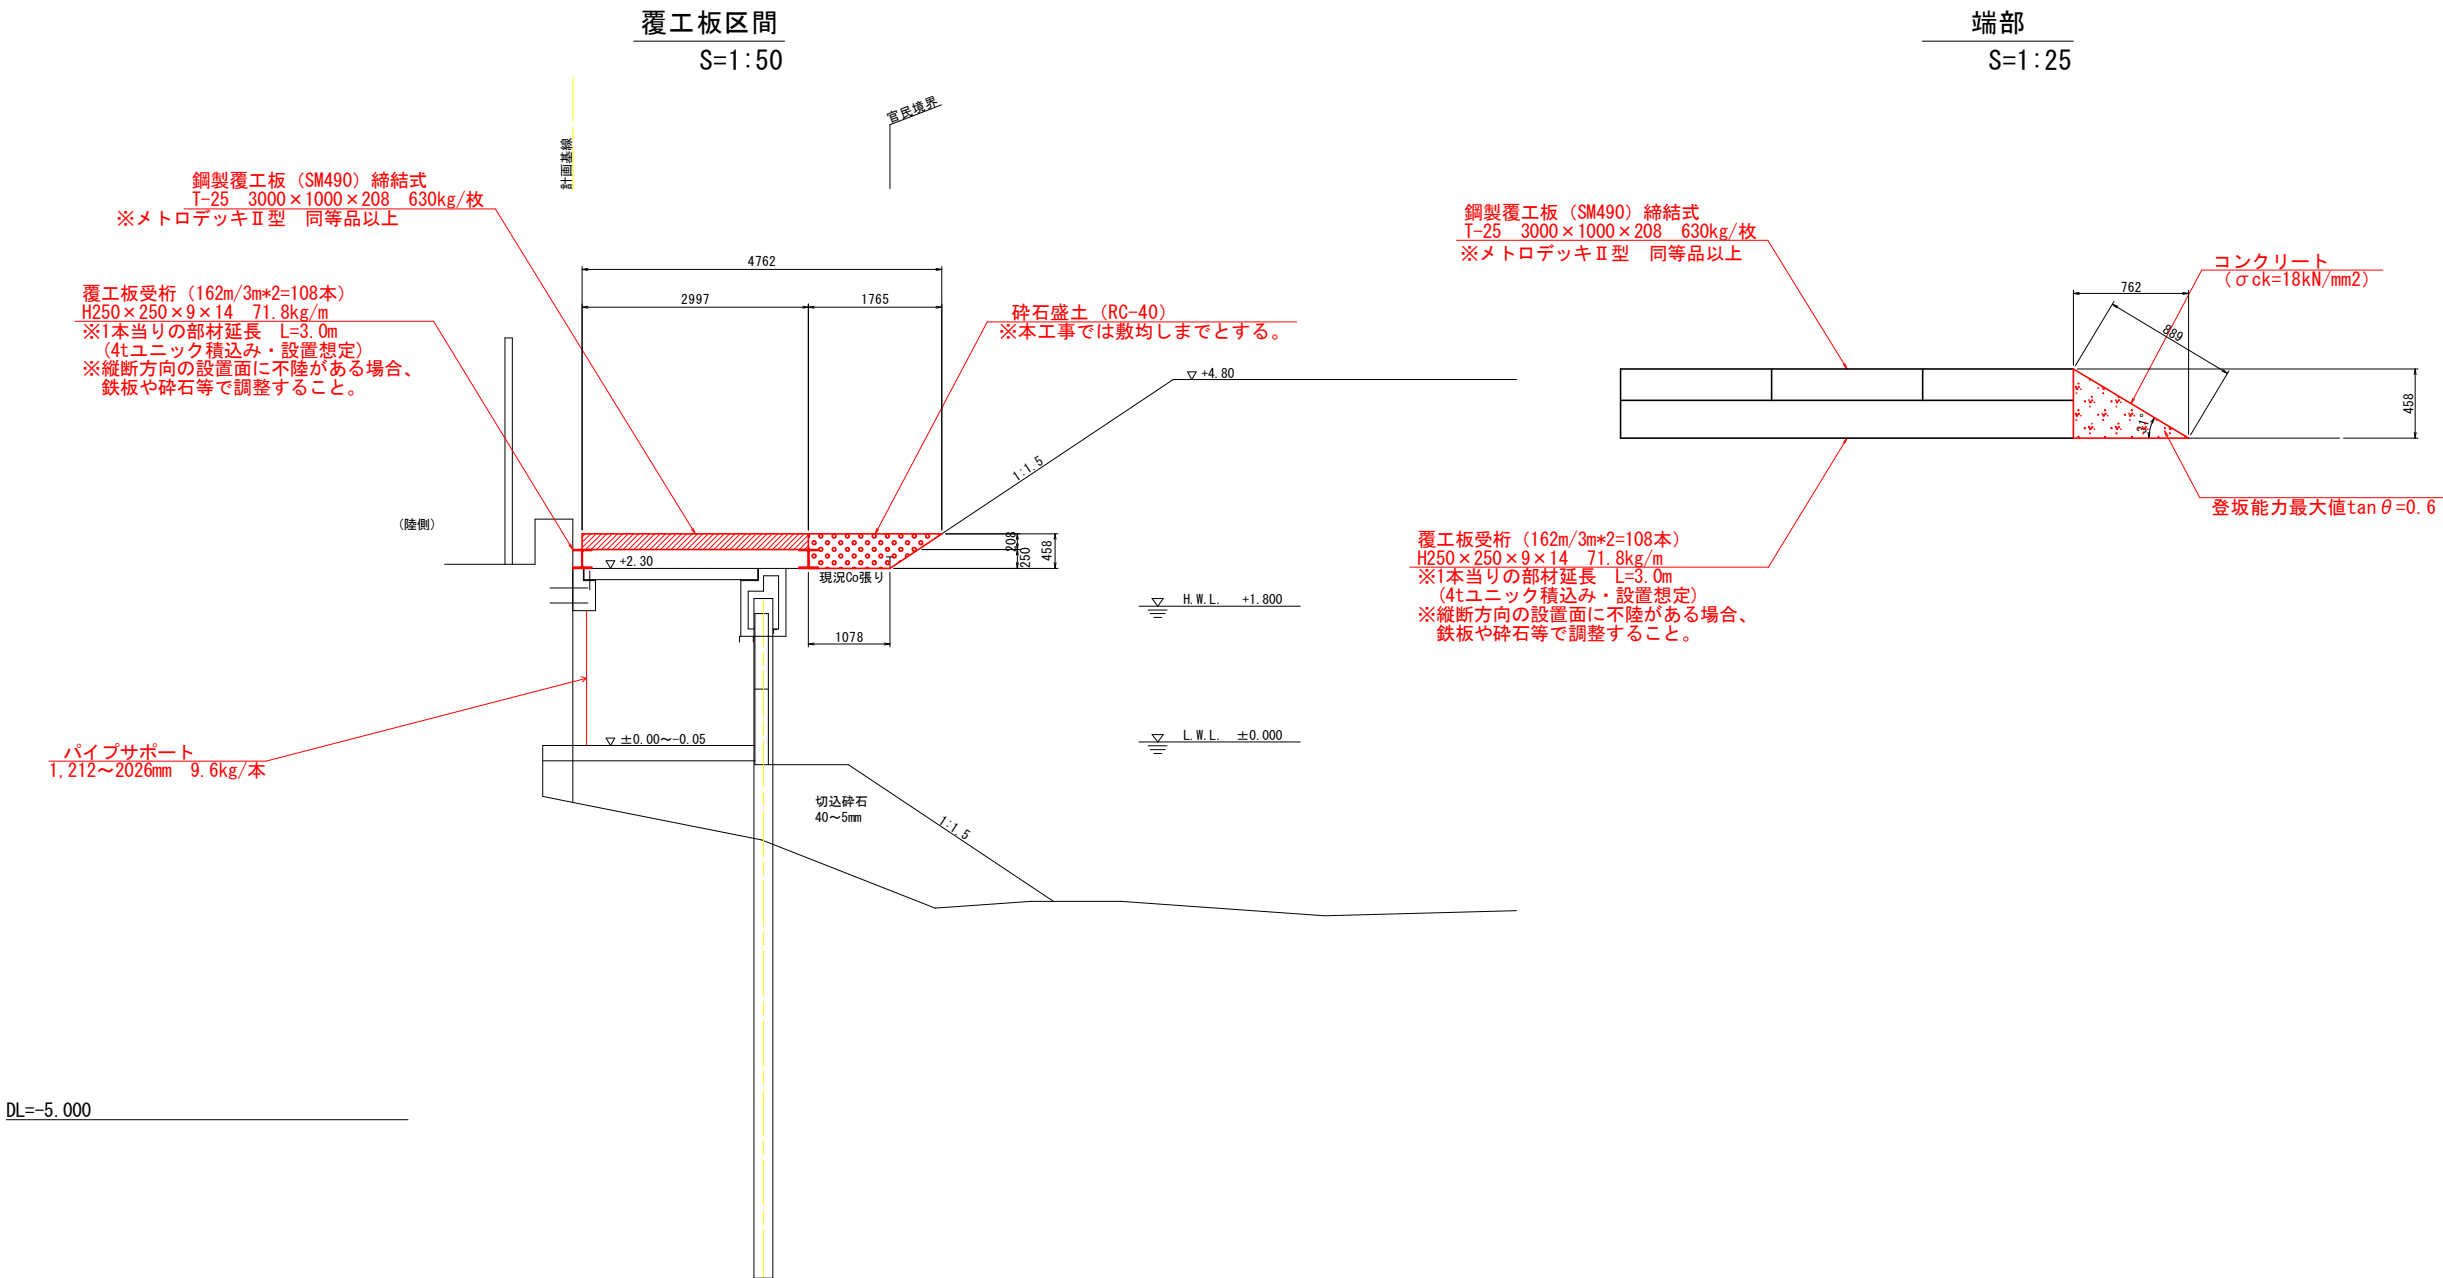

注記)
覆工板、H鋼の敷設作業に使用する重機について
・車輛総重量（最大積載量含む）20t以下とすること。
＜使用例＞：4tユニック
参考車輛総重量 7.99t（最大積載量2.4t含む）


当初設計図面			
工 事 名	R7 徳土 徳島小松島港（津田地区） 徳・津田海岸 排水路改修工事		
路線名等	徳島小松島港（津田地区）		
工事箇所	徳島市津田海岸町		
図 面 名	標準断面図		
縮 尺	S=図示	図面番号	2/3
会 社 名			
事業者名	徳島県東部県土整備局＜徳島庁舎＞		

覆工板構造図


S=1:20

メトロデッキⅡ型 1mx3m 締結式
(参考図)


側面図

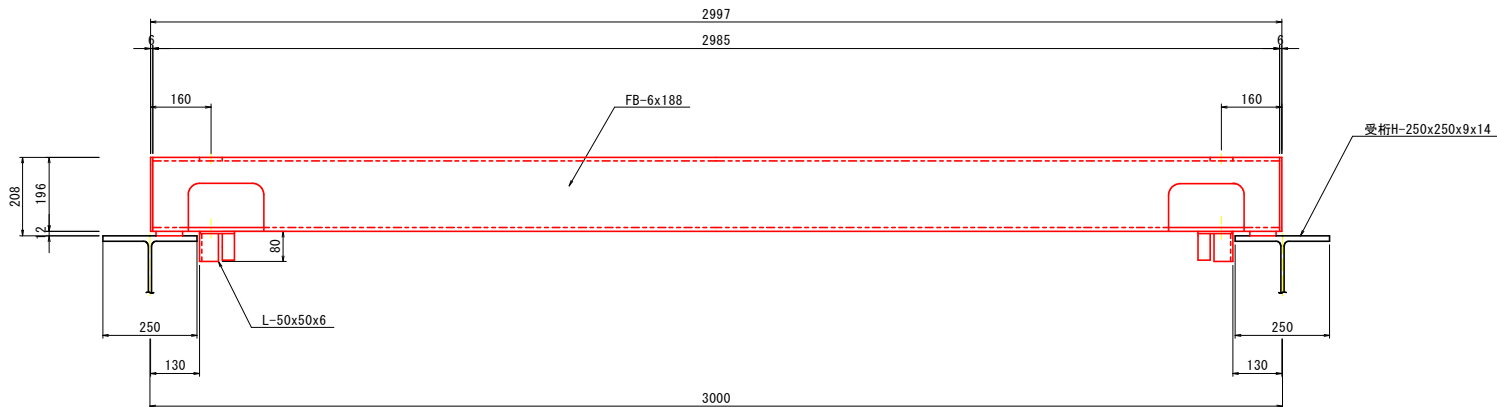

A-A

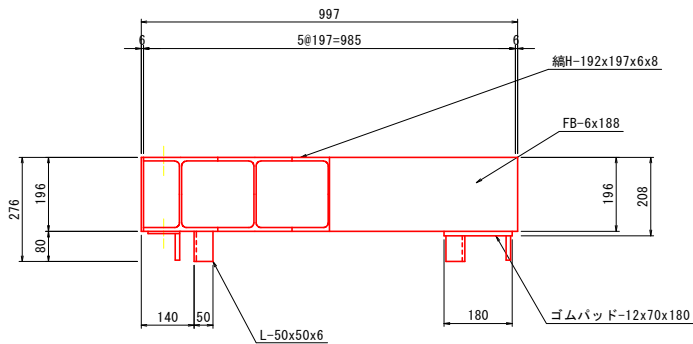


平面図

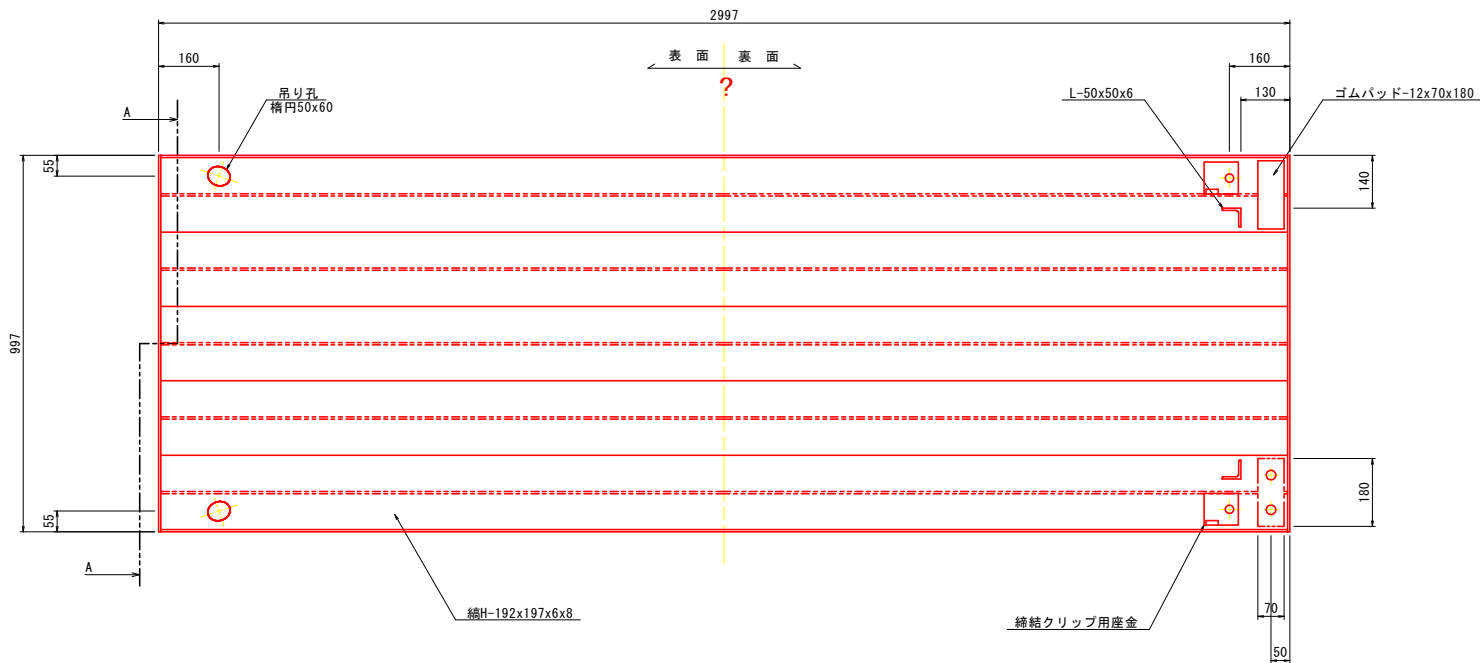

取付詳細図

S=1:5

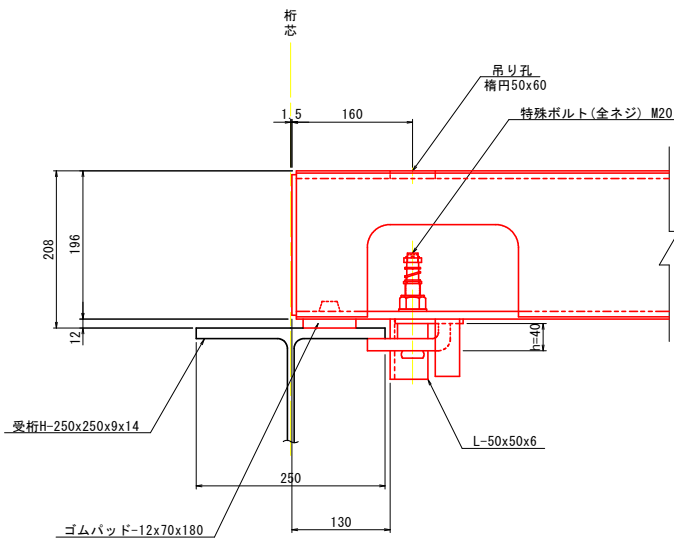

注記) 当図面に記載されていない加工は認められない。

製品寸法許容値

製品幅	±3mm
製品長さ	±3mm
製品高さ	±3mm

鋼材名称規格

部材名	鋼材名	規格
主部材	縞H形鋼	SM490A-M
側板・覆板	平鋼	SM490A
ストッパー	山形鋼	SS400

当初設計図面

工事名	R7徳土 徳島小松島港(津田地区) 徳・津田海岸 排水路改修工事		
路線名等	徳島小松島港(津田地区)		
工事箇所	徳島市津田海岸町		
図面名	覆工板構造図		
縮尺	S=1:50	図面番号	3/3
会社名			
事業者名	徳島県東部県土整備局<徳島庁舎>		