


⊕H交44

計 画 平 面 図
3号路線 (IP. 22' +2. 5~NO. 31. 5) S=1/250

X=125050

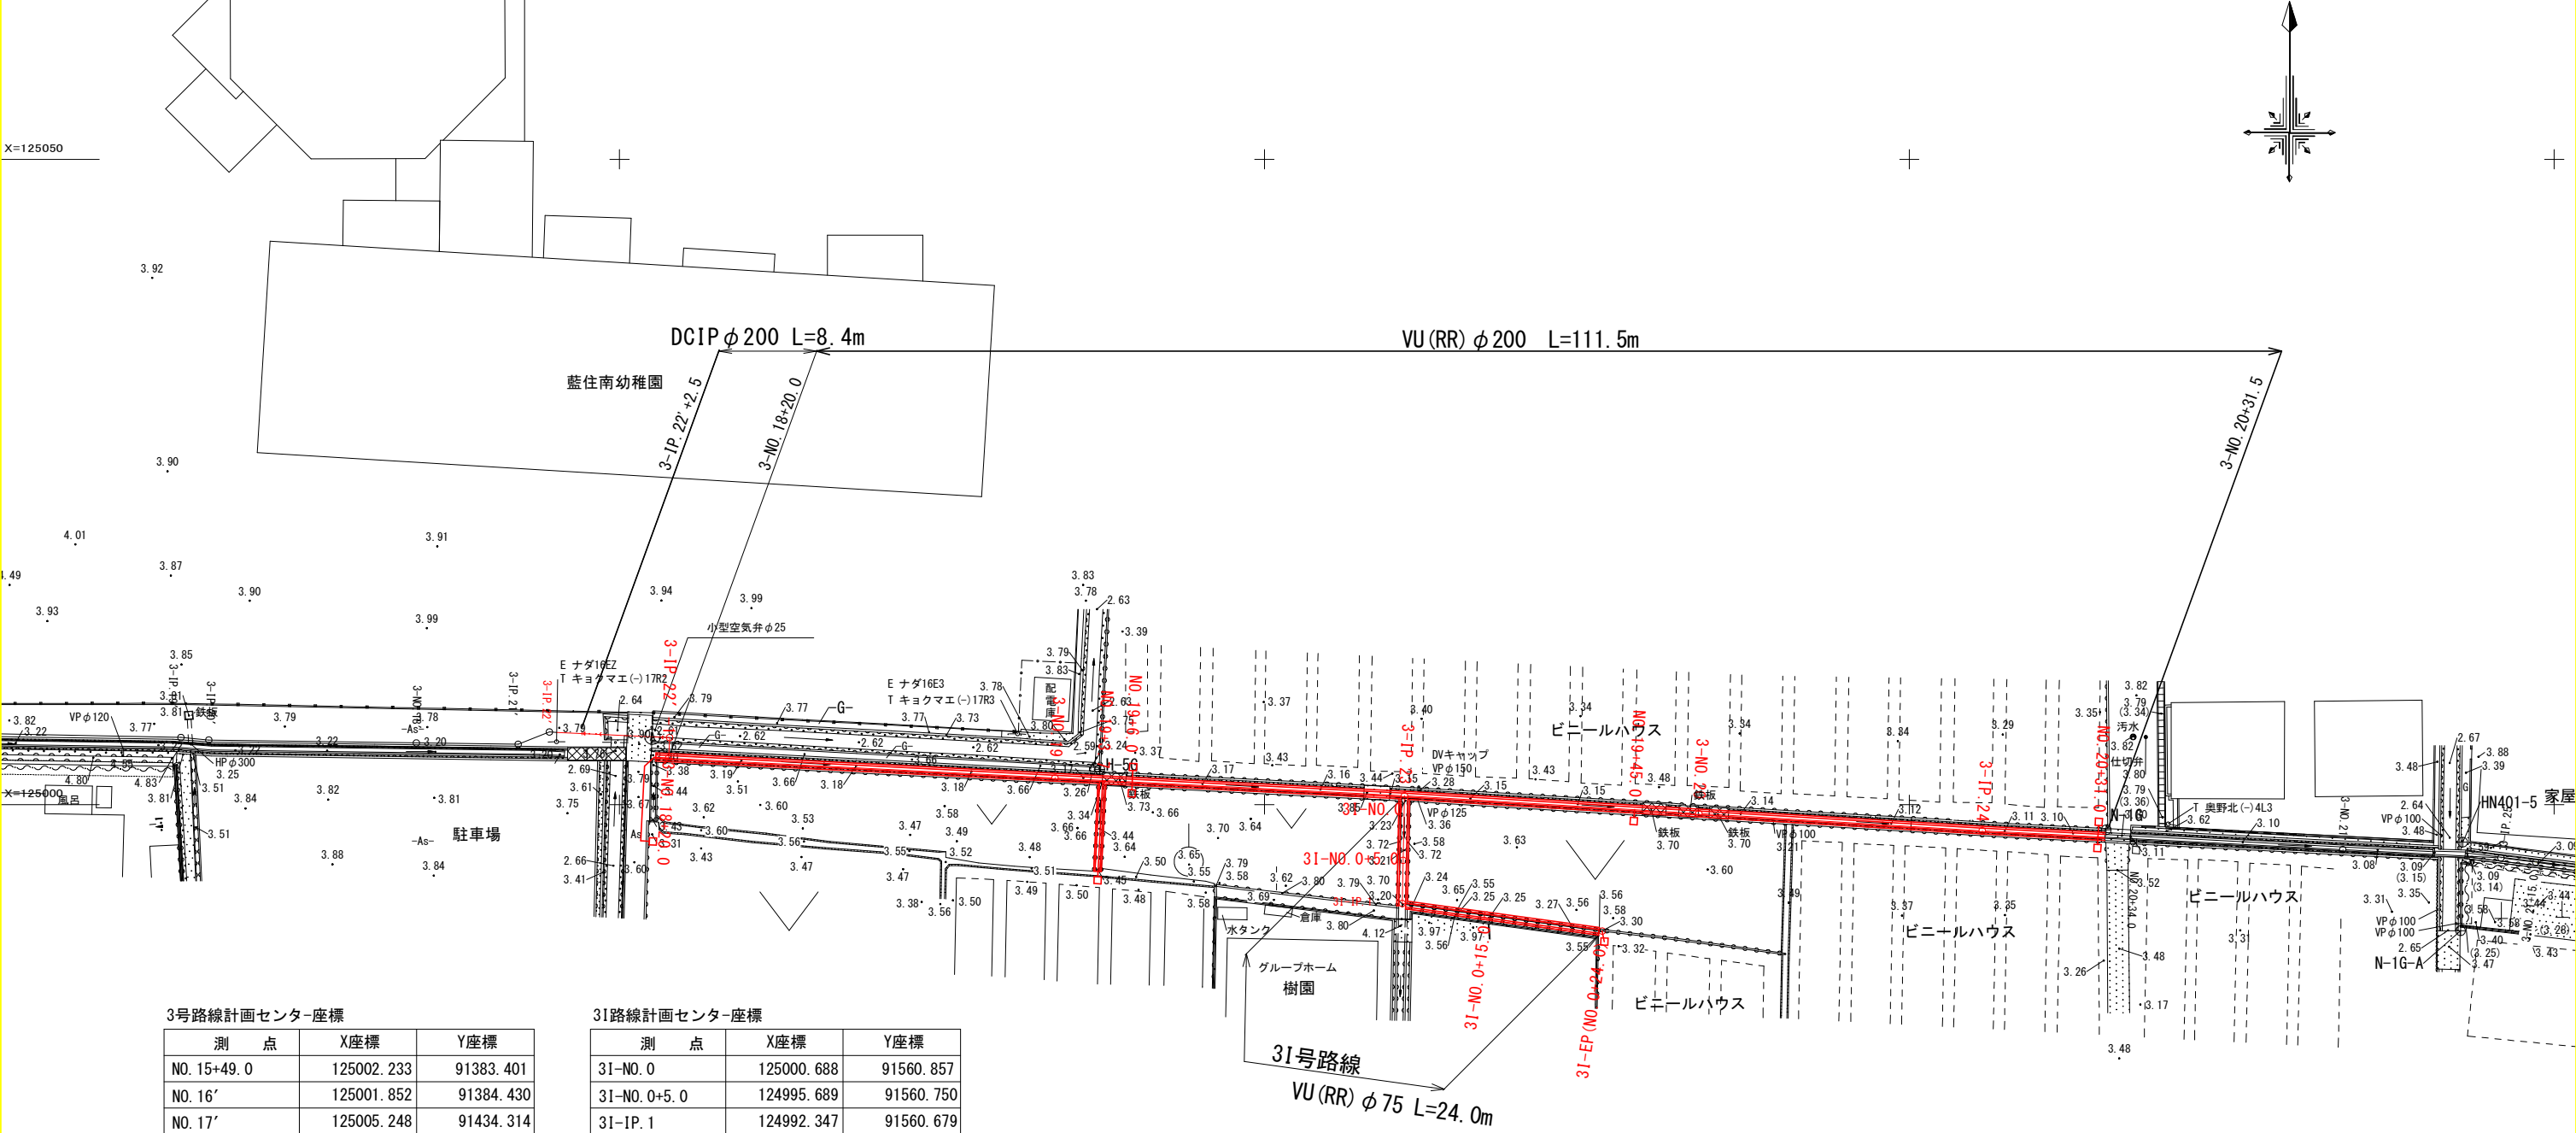

3号路線計画センター座標

測 点	X座標	Y座標
NO. 15+49. 0	125002. 233	91383. 401
NO. 16'	125001. 852	91384. 430
NO. 17'	125005. 248	91434. 314
IP. 18' ※	125005. 822	91436. 198
IP. 19' ※	125005. 204	91465. 992
IP. 20' ※	125005. 009	91468. 153
NO. 18'	125004. 782	91484. 245
IP. 21' ※	125004. 678	91492. 140
IP. 22' ※	125005. 632	91494. 559
IP. 22' -1	125005. 198	91503. 882
NO. 18+20. 0	125003. 600	91503. 801
NO. 19	125002. 071	91533. 761
IP. 23	125000. 688	91560. 857
NO. 20	124999. 308	91583. 684
IP. 24	124997. 980	91605. 649

※:R6年度工事で変更になった座標

31路線計画センター座標

測 点	X座標	Y座標
31-NO. 0	125000. 688	91560. 857
31-NO. 0+5. 0	124995. 689	91560. 750
31-IP. 1	124992. 347	91560. 679
31-NO. 0+15. 0	124991. 436	91567. 273
31-EP	124990. 205	91576. 188

X=124950

Y=91500


Y=91500

Y=91600

工事名	R 7 徳耕 地沈 藍住 3 期 管水路 6 工事		
路線名等	藍住 3 期地区		
工事箇所	板野郡藍住町		
図面名	計画平面図		
縮尺	S=1/250	図面番号	1/14
会社名			
事業者名	徳島県東部農林水産局<徳島>		

縦断面図(1)


3号路線
V=1/100
H=1/500

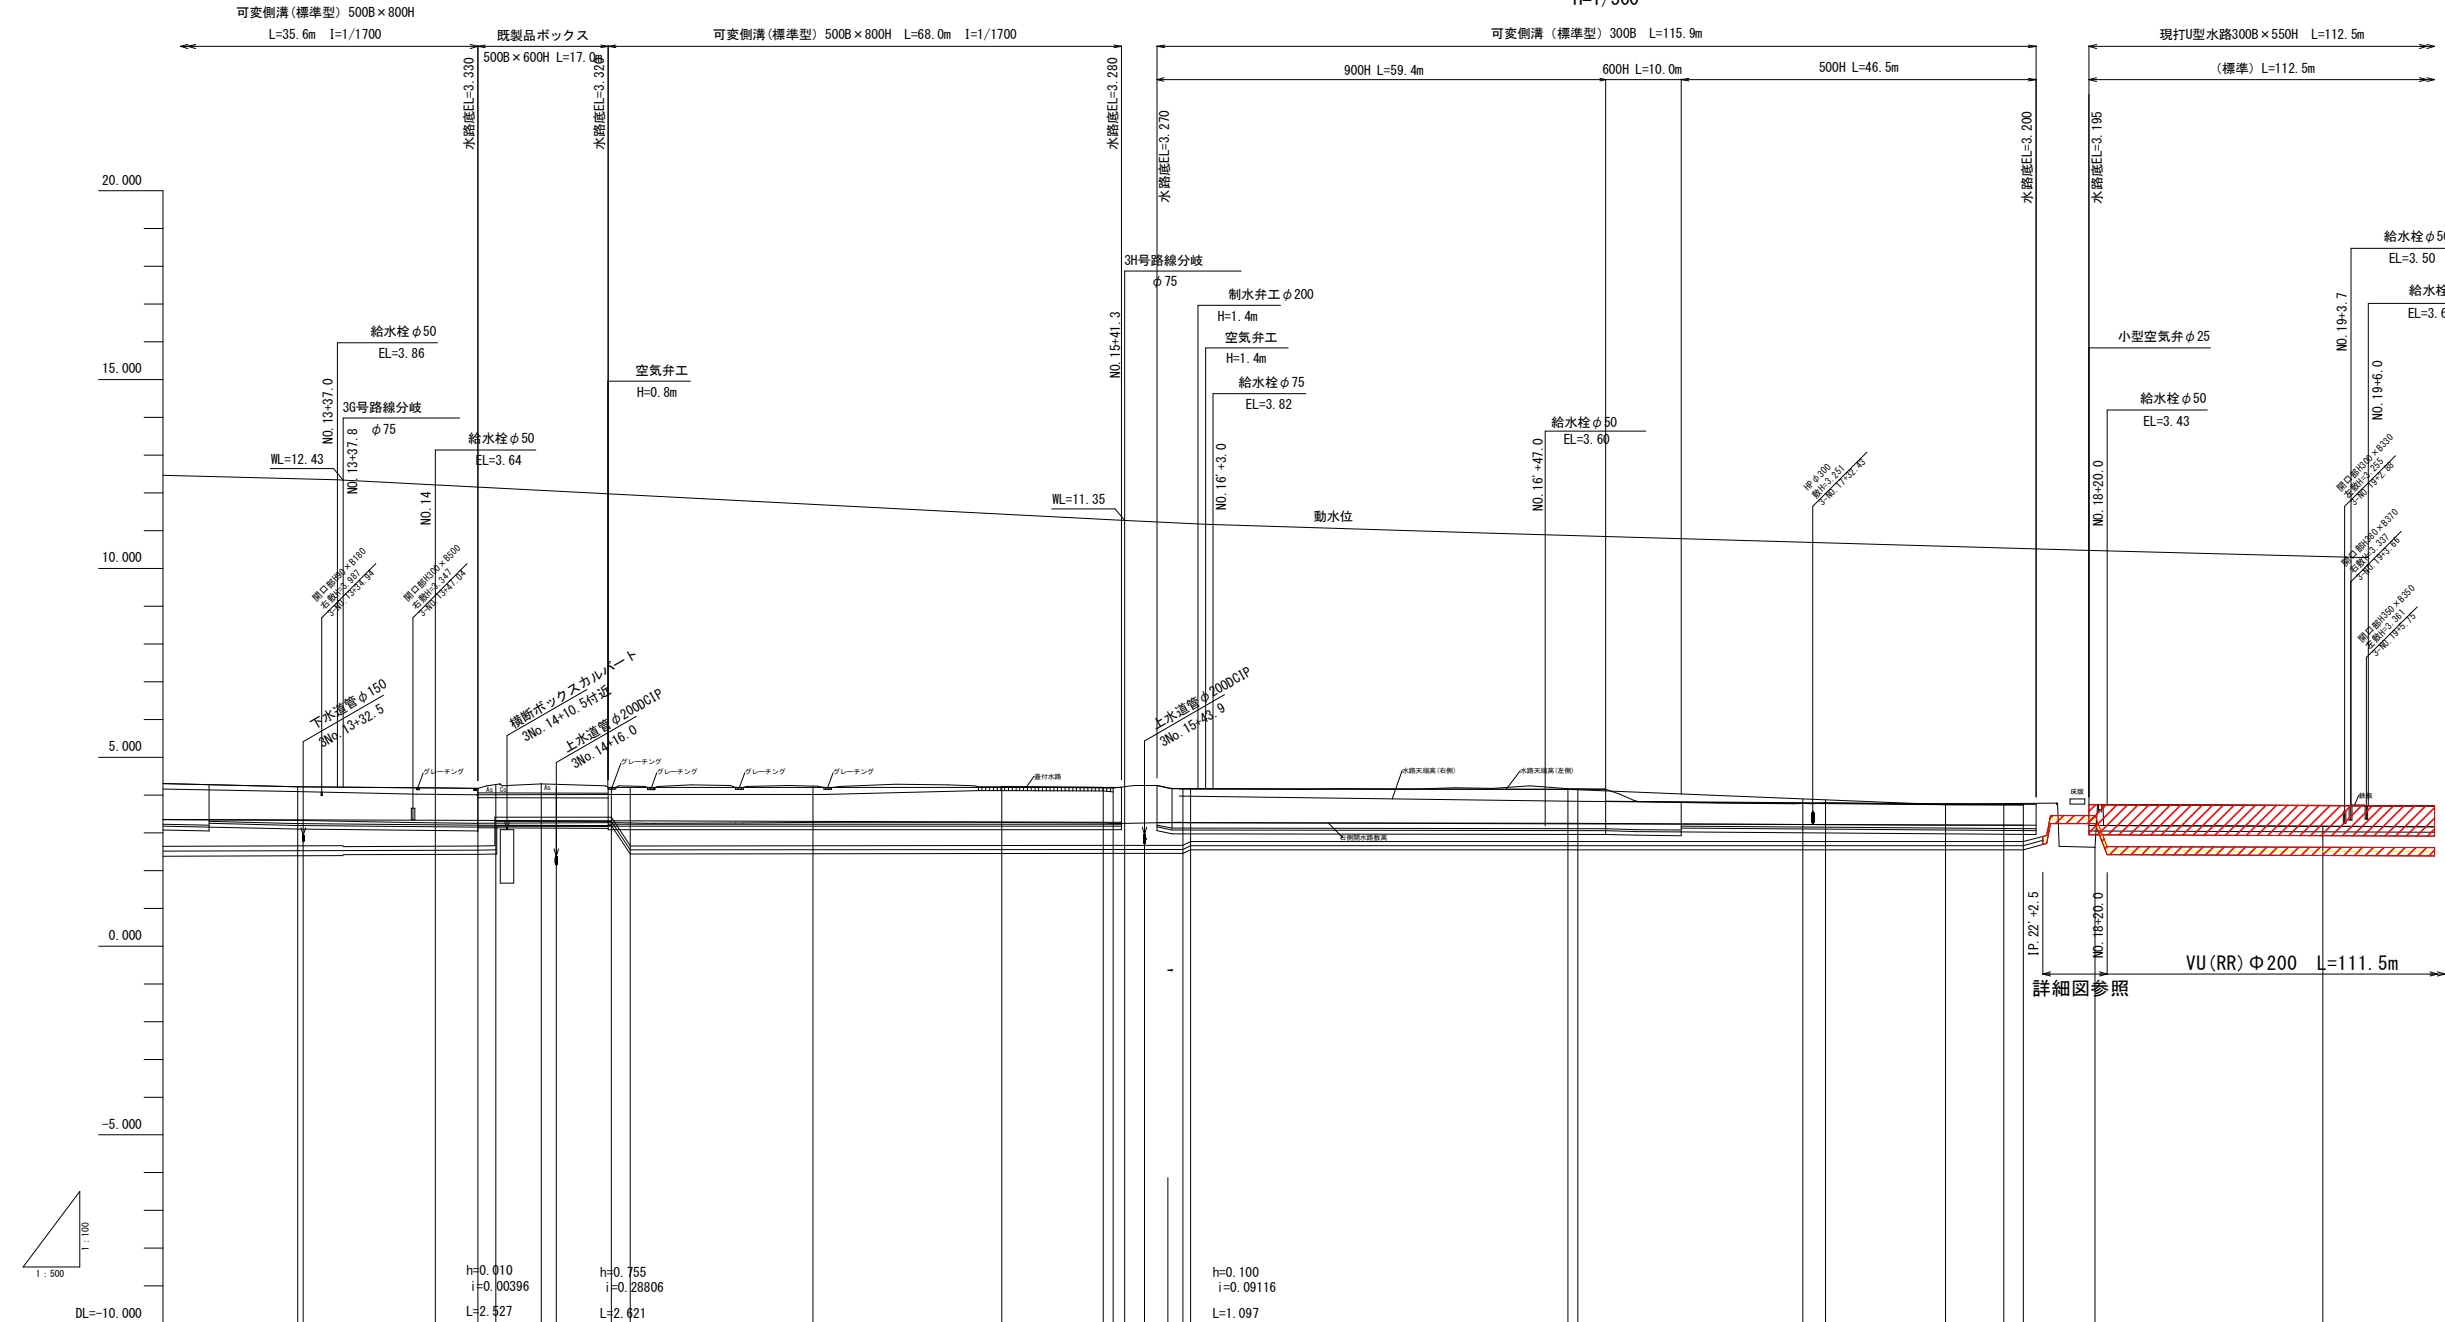

管種・管径	VU φ250 L=175.30		VU φ200 L=17.804		DCIP φ200 L=20.196				VU φ200 L=116.141				DCIP φ200			
	h=0.050 i=0.00067		LEVEL L=15.300		h=0.015 i=0.00023		LEVEL L=110.300				h=0.088 i=0.00066					
勾配	L=74.548		L=63.954		L=134.300											
土被り	1.56	1.55	1.54	1.53	0.89	0.80	1.55	1.54	1.38	1.38	1.03	1.02	1.00	0.99	0.99	1.11
管中心高	2.524	2.528	2.536	2.540	3.300	3.300	2.545	2.551	2.660	2.660	2.600	2.600	2.600	2.600	2.600	2.509
地盤高	4.222		4.195	4.176	4.297	4.203	4.234	4.216	4.164		3.775	3.794	3.766			3.174
追加距離	681.773	687.800	700.000	705.604	708.000	714.000	723.300	725.800	850.000	851.969	881.824	883.994	900.000	907.596	910.506	950.000
単距離	31.773	6.027	12.200	5.604	8.396	9.300	2.500	24.200	50.000	1.969	29.855	2.170	16.094	7.896	2.610	30.000
測点	3+13.13	+37.8	3+NO.14	3+1P.14	+14.0	+23.3	+25.8	3+NO.15	3+NO.17	3+1P.18	3+1P.19	3+1P.20	3+NO.18	3+1P.21	3+1P.22	3+1P.22
曲線	IP 13 1A=3° 07' 25"	IP 14 1A=15° 58' 45"	IP 15 1A=15° 37' 06"	IP 16 1A=16° 16' 46"	IP 17 1A=15° 20' 29"	IP 18 1A=13° 04' 23"	IP 19 1A=17° 45' 26"	IP 20 1A=3° 30' 35"	IP 21 1A=24° 13' 01"	IP 22 1A=3° 32' 40"	IP 23 1A=22° 05' 22"	IP 24 1A=90° 00' 00"	IP 25 1A=89° 17' 25"	IP 26 1A=90° 00' 00"	IP 27 1A=89° 17' 25"	IP 28 1A=90° 00' 00"

工事名	R7徳耕 地沈 藍住3期 管水路6工事		
路線名等	藍住3期地区		
工事箇所	板野郡藍住町奥野		
図面名	縦断面図(1) 3号路線		
縮尺	V=1/100 H=1/500	図面番号	2/14
会社名			
事業者名	徳島県東部農林水産局<徳島>		

3 号 路 線 $V=1/100$
 $H=1/500$

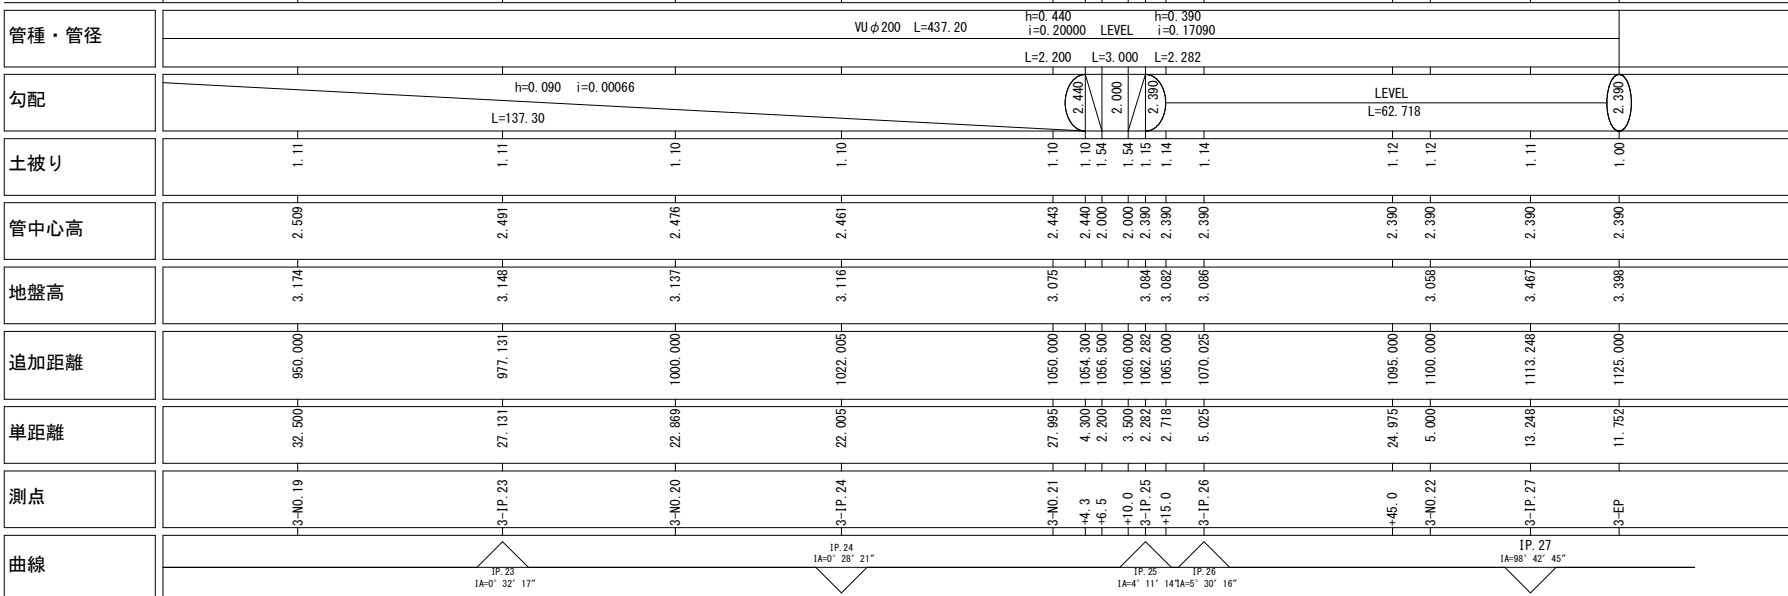


工事名	R7 徳耕 地沈 藍住3期 管水路6 工事		
路線名等	藍住3期地区		
工事箇所	板野郡藍住町		
図面名	縦断面図(2) 3号路線		
縮尺	V=1/100 H=1/500	図面番号	3/14
会社名			
事業者名	徳島県東部農林水産局<徳島>		

縦断面図(3)

31号路線

V=1/100
H=1/500





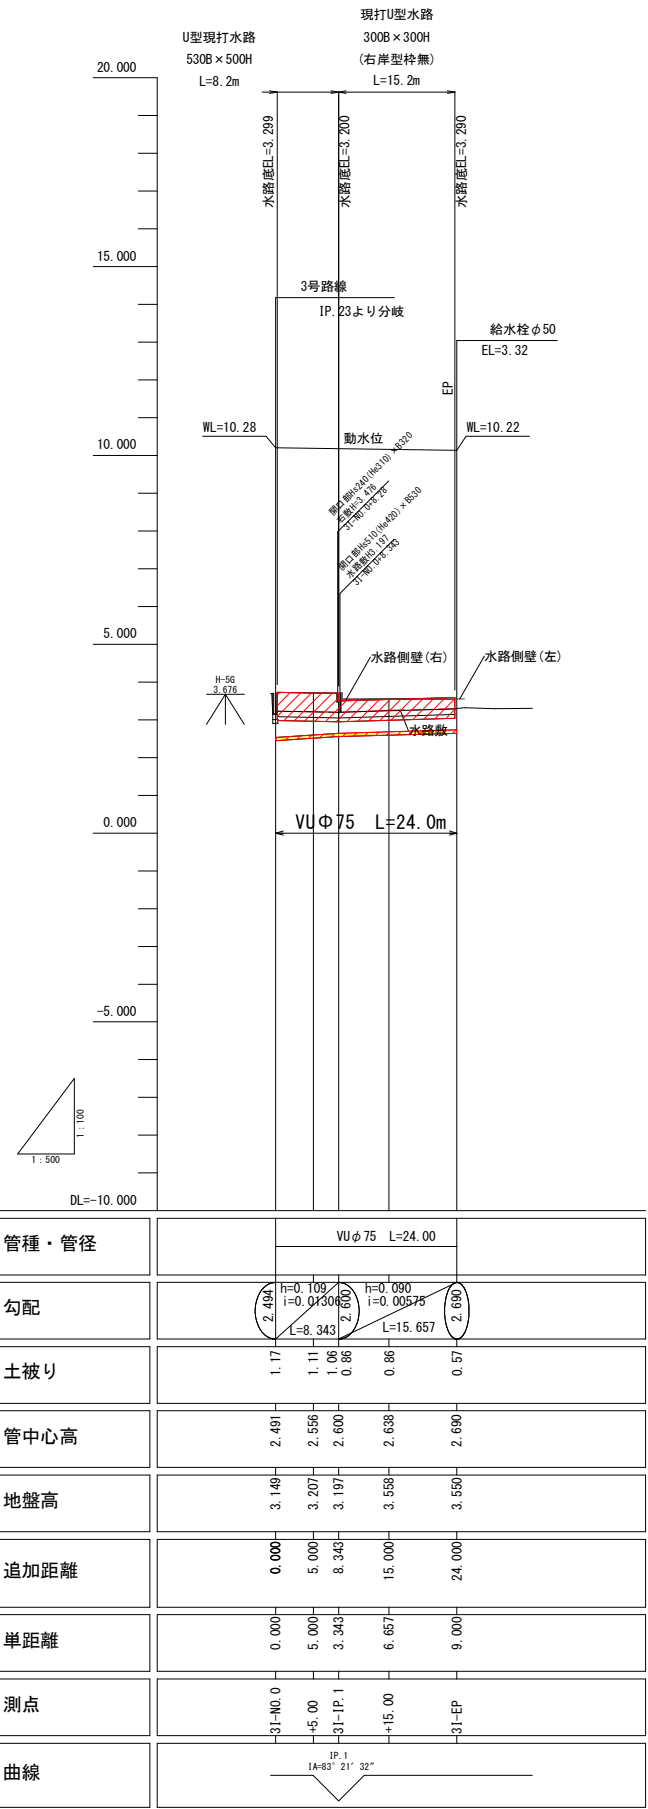


凡 例	
右側壁天端高	————
左側壁天端高	————
水路敷高	———

工事名	R 7 徳耕 地沈 藍住 3 期 管水路 6 工事		
路線名等	藍住 3 期地区		
工事箇所	板野郡藍住町		
図面名	縦断面図(3) 31号路線		
縮尺	H=1/500 V=1/100	図面番号	4/14
会社名			
事業者名	徳島県東部農林水産局<徳島>		

横断面図(1)

3号路線 S=1:100

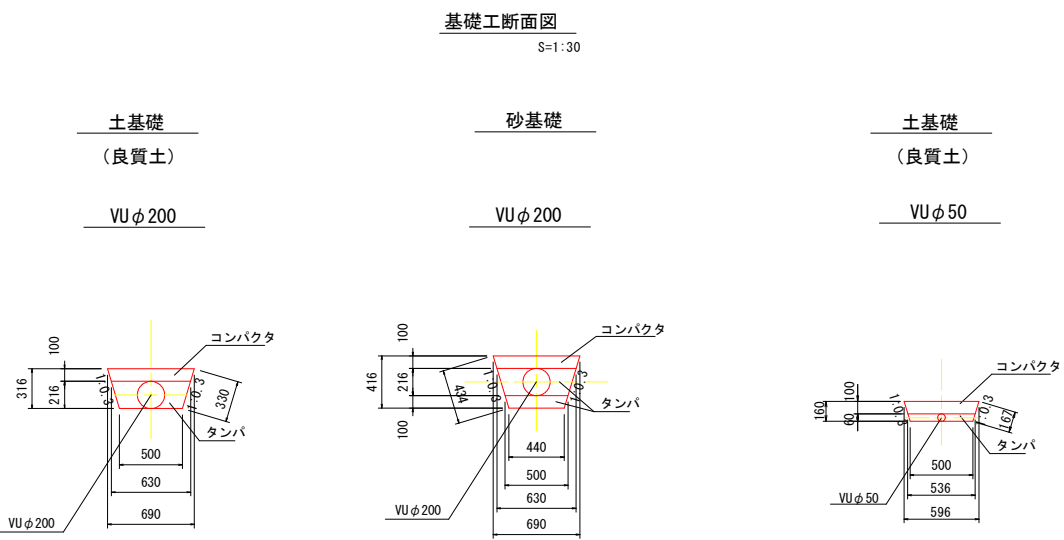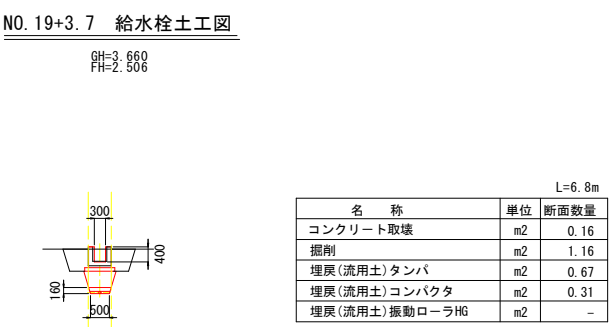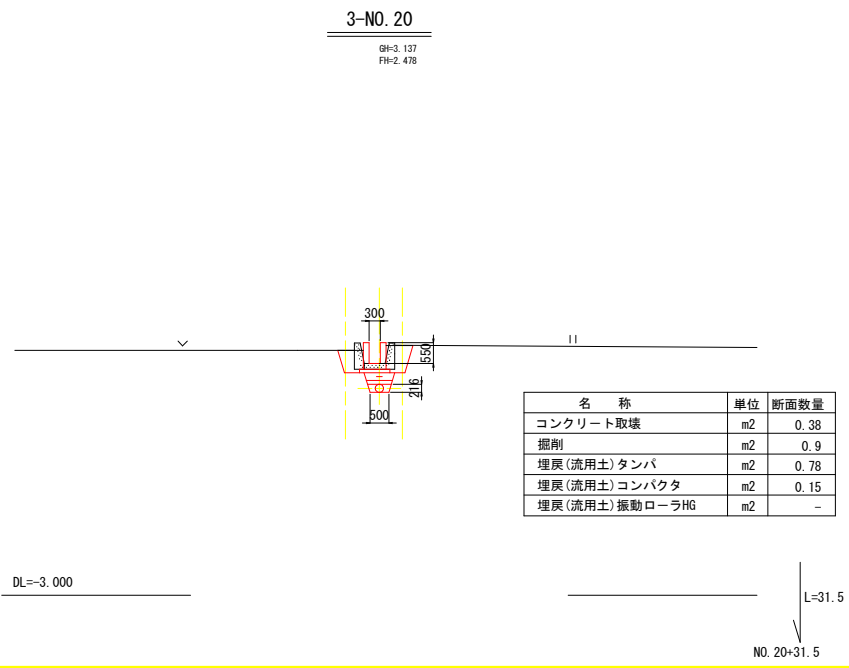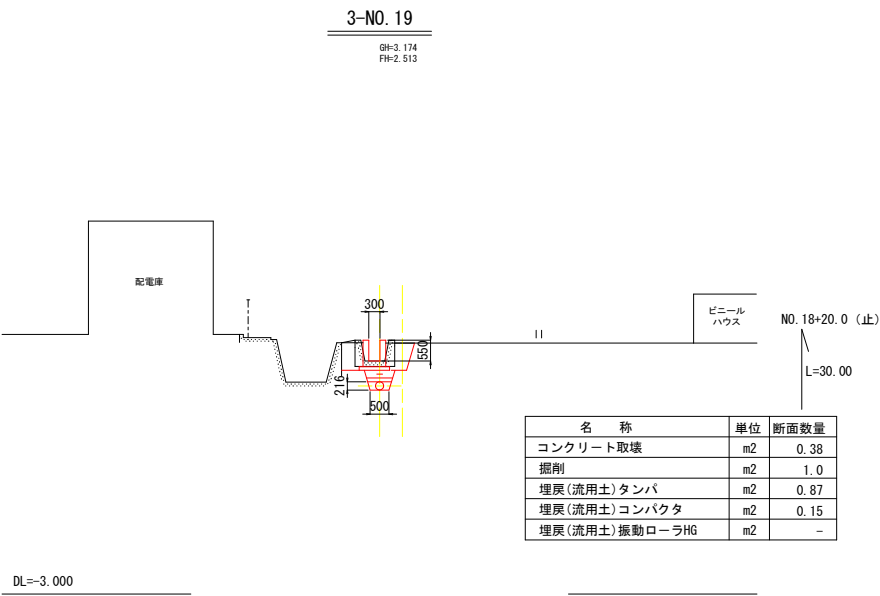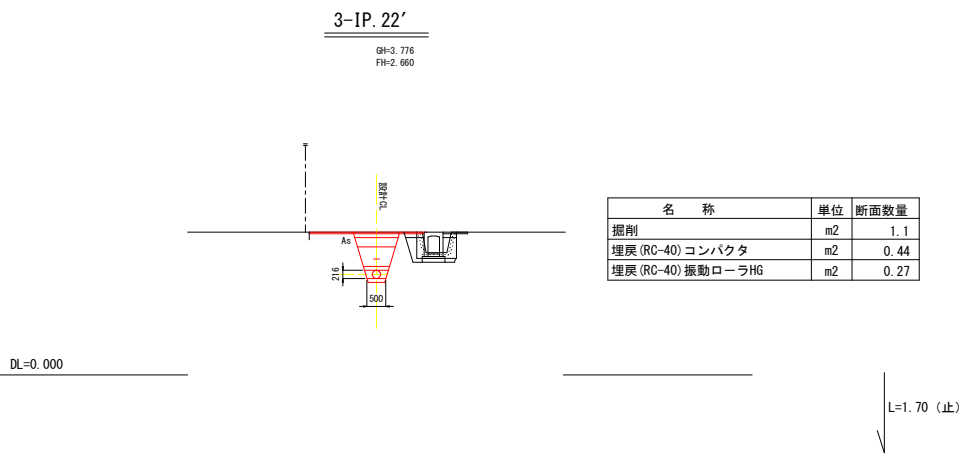


工事名	R 7 徳耕 地沈 藍住 3 期 管水路 6 工事		
路線名等	藍住 3 期地区		
工事箇所	板野郡藍住町		
図面名	横断面図(1) 3号路線		
縮尺	S=1/100	図面番号	5/14
会社名			
事業者名	徳島県東部農林水産局<徳島>		

横断面図(2)


31号路線

S=1:100


31-NO. 0
GH=3.149
FH=2.494

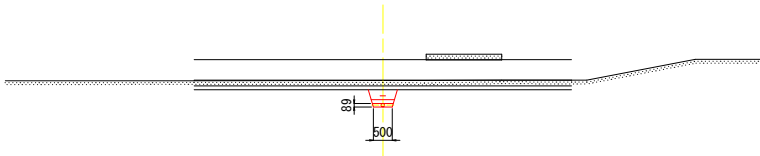

31-EP
GH=3.550
FH=2.690

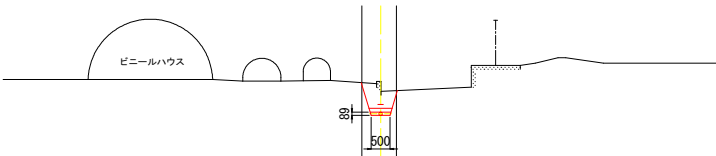


31-NO. 0+5.00
GH=3.207
FH=2.558

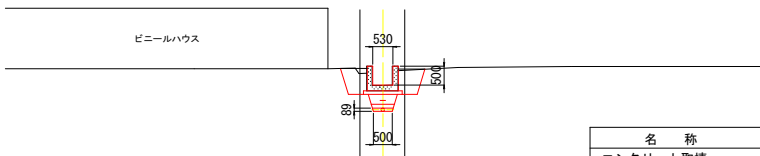

名 称	単位	断面数量
コンクリート取壊	m2	0.28
掘削	m2	1.1
埋戻(流用土)タンバ	m2	0.80
埋戻(流用土)コンパクタ	m2	0.18
埋戻(流用土)振動ローラHG	m2	-

NO. 0 (止)
L=5.00
IP. 1 (止)
L=3.34

31-NO. 0+15.00
GH=3.552
FH=2.638

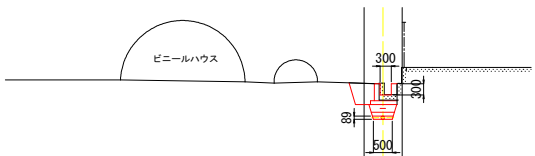

名 称	単位	断面数量
コンクリート取壊	m2	0.11
掘削	m2	0.7
埋戻(流用土)タンバ	m2	0.32
埋戻(流用土)コンパクタ	m2	0.14
埋戻(流用土)振動ローラHG	m2	-


IP. 1 (止)
L=6.66
EP (止)
L=9.00

基礎工断面図
S=1:30

土基礎

(良質土)



VUφ75

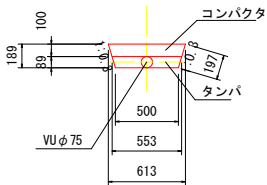

工事名	R7徳耕 地沈 藍住3期 管路6工事		
路線名等	藍住3期地区		
工事箇所	板野郡藍住町		
図面名	横断面図(2) 31号路線		
縮尺	S=1/100	図面番号	6/14
会社名			
事業者名	徳島県東部農林水産局<徳島>		

配 管 図

3号, 31号 路 線

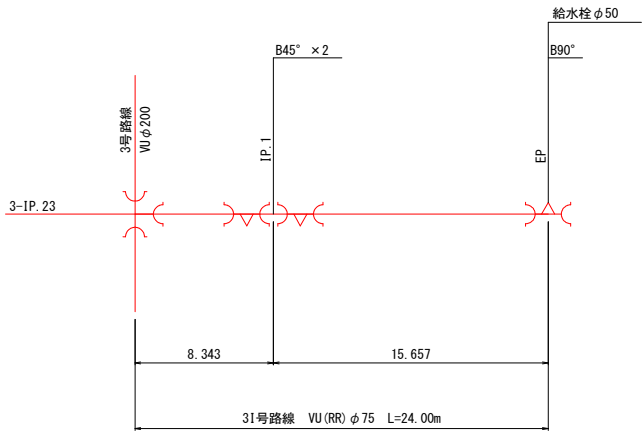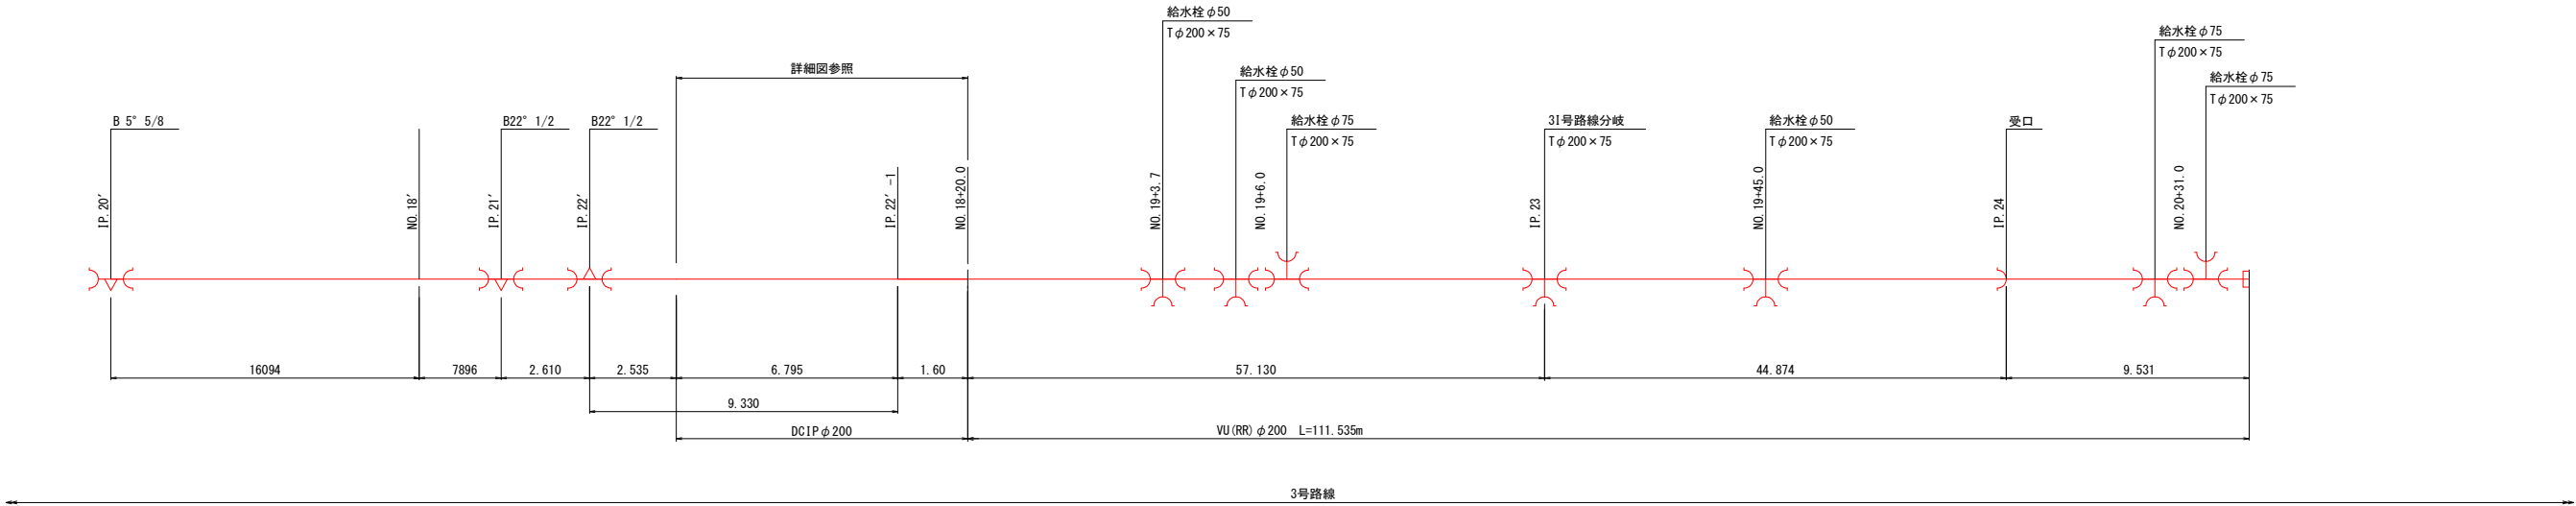


異形管規格

曲管 : B○°
φ300～φ200 : FRP製 (離脱防止内蔵型)
φ150～φ75 : 鋳鉄製 (離脱防止内蔵型)
T字管 : T○×○
φ300～φ200 : FRP製 (3方離脱防止内蔵型)
φ150～φ75 : 鋳鉄製 (3方離脱防止内蔵型)
片落管 : R○×○
φ300～φ200 : FRP製 (離脱防止内蔵型)
φ150～φ75 : 鋳鉄製 (離脱防止内蔵型)
フランジ付T字管 : FT○×○
φ300～φ200 : FRP製 (離脱防止内蔵型)
φ150～φ75 : 鋳鉄製 (離脱防止内蔵型)


工 事 名	R 7 徳耕 地沈 藍住 3 期 管水路 6 工事		
路線名称	藍住 3 期地区		
工事箇所	板野郡藍住町		
図 面 名	配管図 3号, 31号路線		
縮 尺	-	図面番号	7/14
会 社 名			
事業者名	徳島県東部農林水産局<徳島>		

配管詳細図 S=1:50
3号路線 (IP. 22' ~NO. 18+20. 0)


平面図

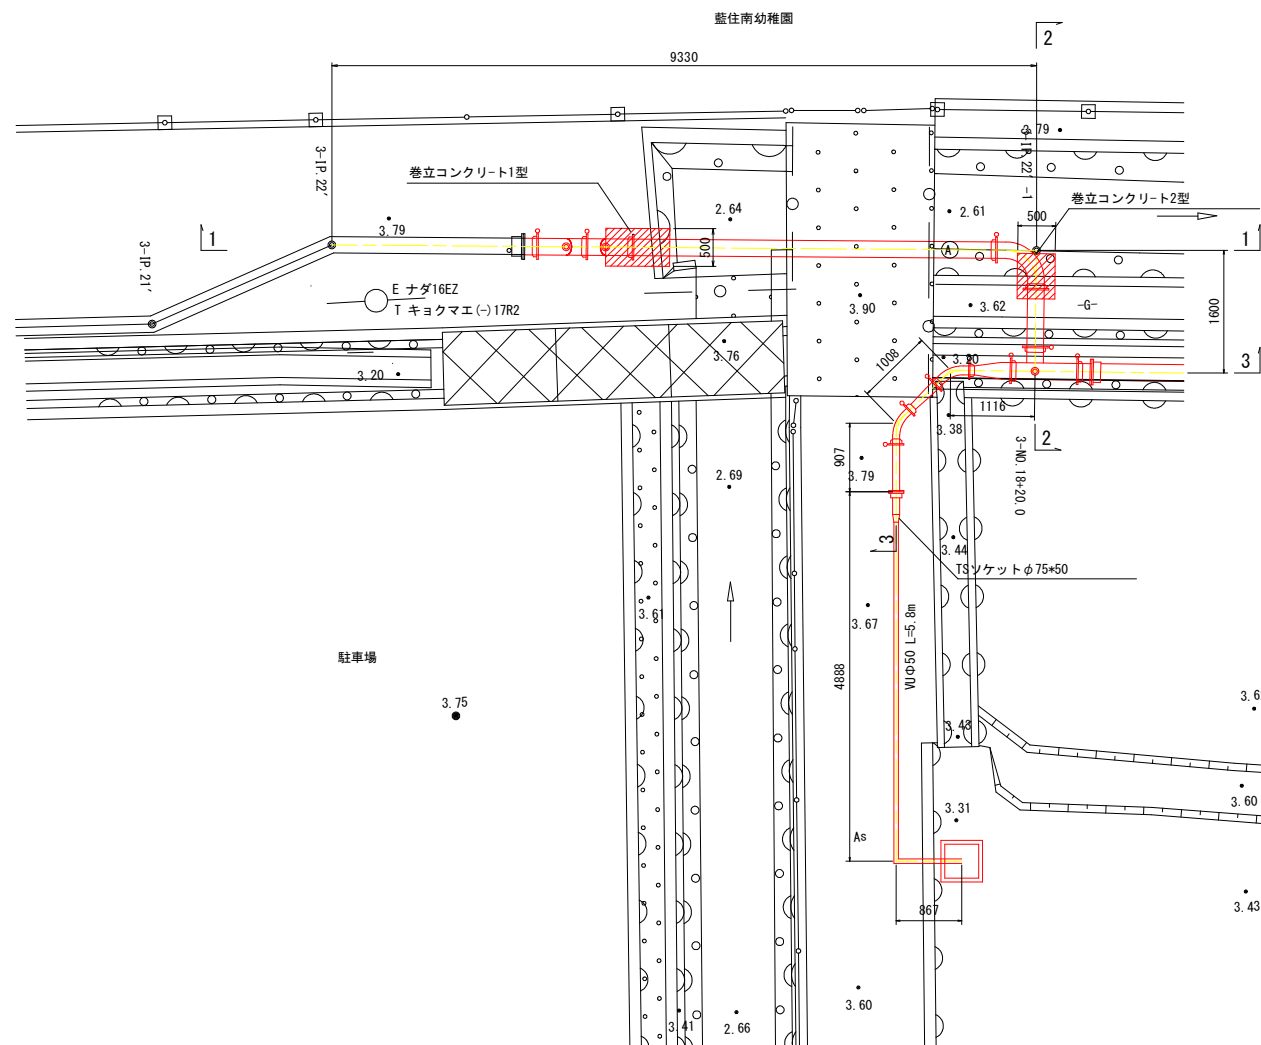


1-1断面図

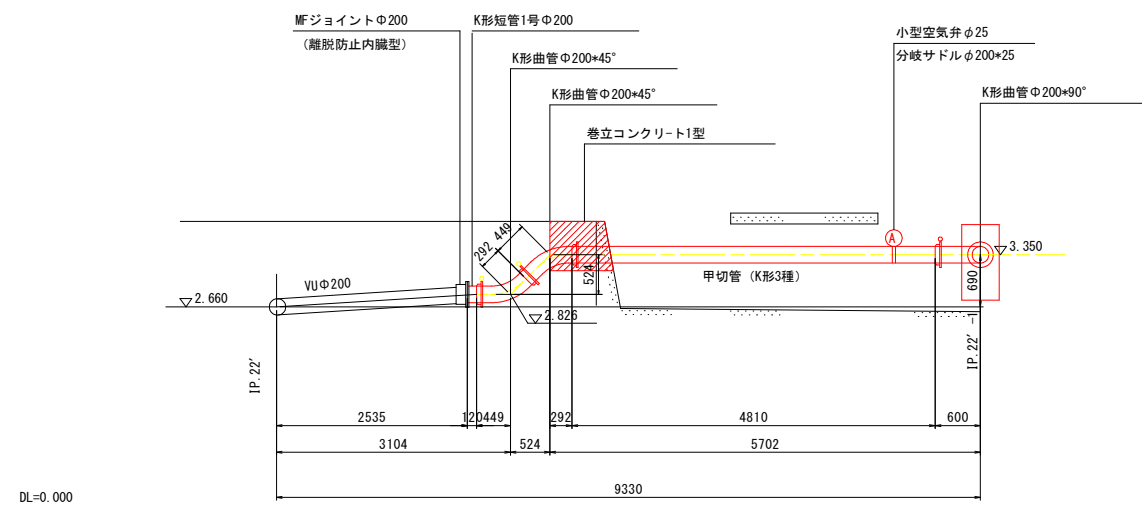


2-2断面図

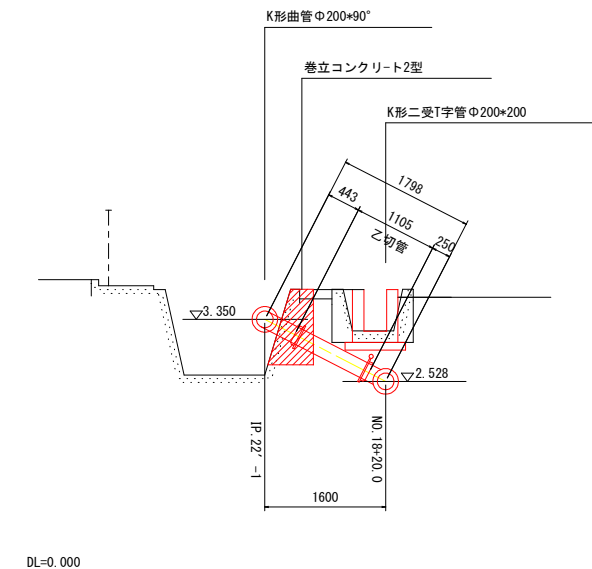

3-3断面図

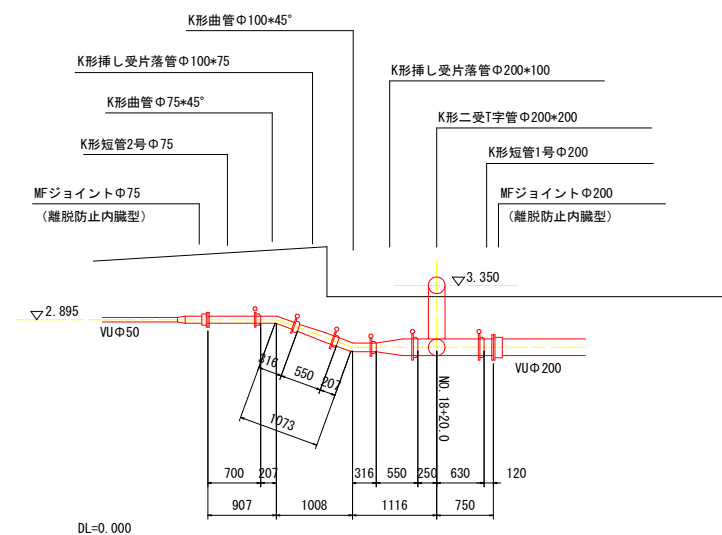



巻立コンクリート

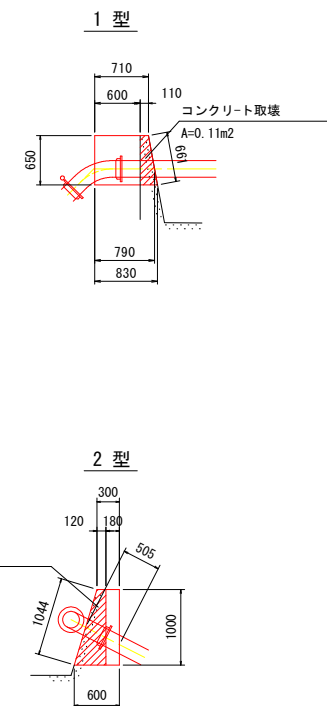

3号路線 (IP. 22' ~NO. 18+20. 0)

工事名	R 7 徳耕 地沈 藍住 3 期 管水路 6 工事		
路線名等	藍住 3 期地区		
工事箇所	板野郡藍住町		
図面名	配管詳細図		
縮尺	S=1/50	図面番号	8/14
会社名			
事業者名	徳島県東部農林水産局<徳島>		

S=1/250

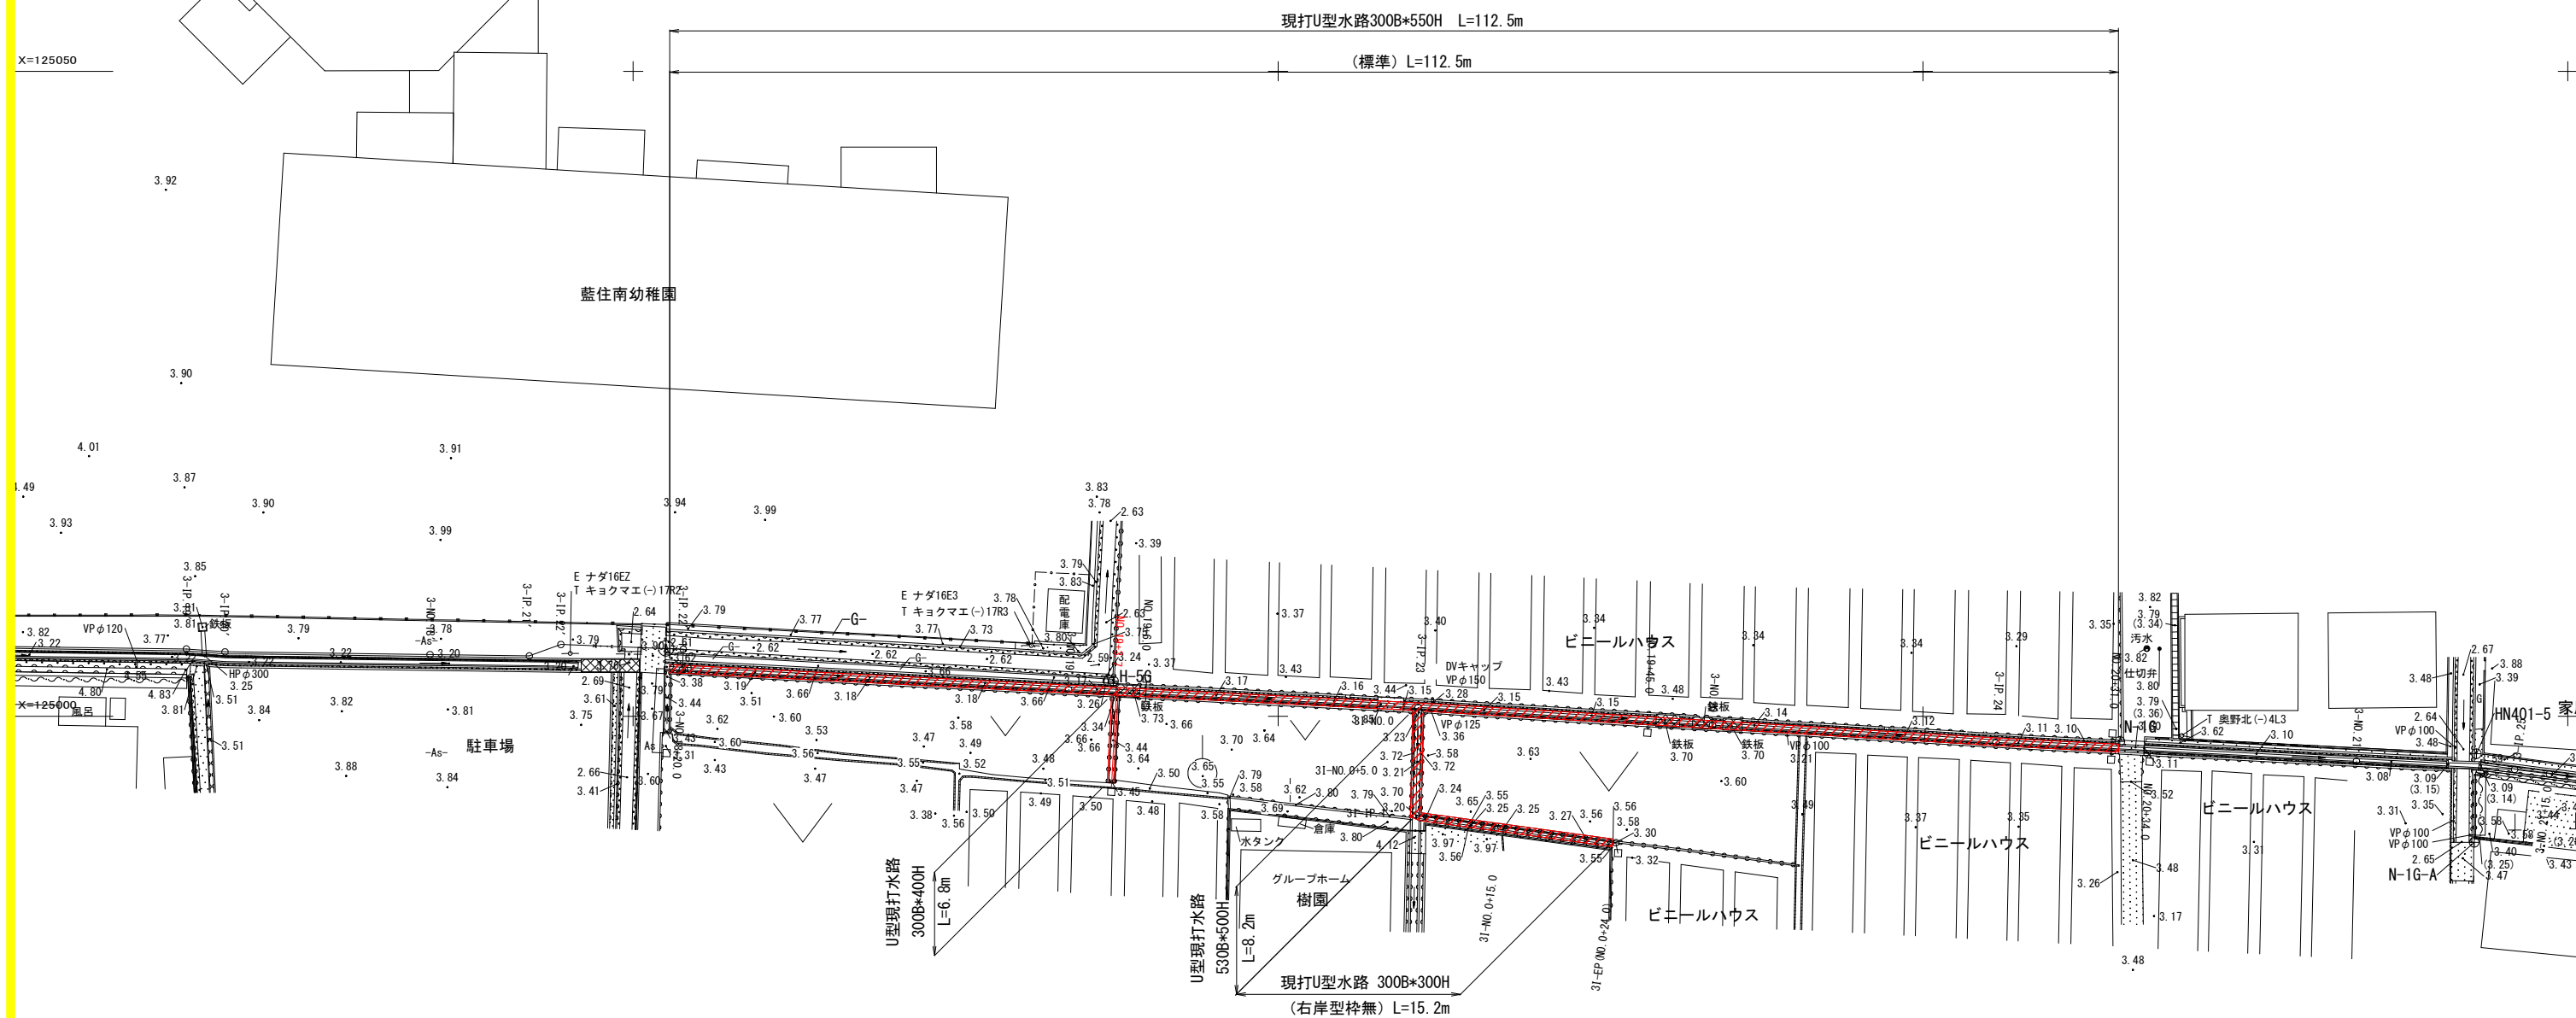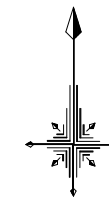

工事名	R 7 徳耕 地沈 藍住 3 期 管水路 6 工事		
路線名等	藍住 3 期地区		
工事箇所	板野郡藍住町		
図面名	水路復旧工 計画平面図		
縮尺	S=1/250	図面番号	9/14
会社名			
事業者名	徳島県東部農林水産局<徳島>		


水路復旧工標準断面図

S=1：30

3号路線


現打U型水路
300B×550H

(標準)

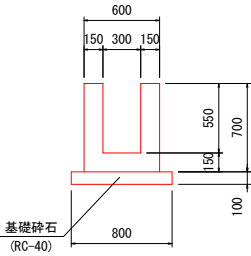


31号路線

現打U型水路
530B×500H

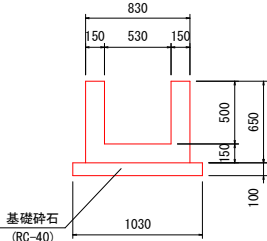


現打U型水路
300B×300H

(右岸型特無)

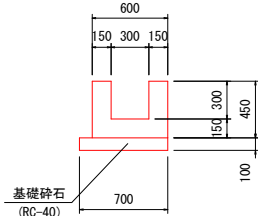

NO. 19+3.7給水栓

現打U型水路
300B×400H

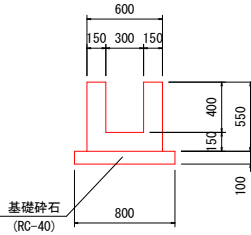

工 事 名	R 7 徳耕 地沈 藍住 3 期 管水路 6 工事		
路線名称	藍住 3 期地区		
工事箇所	板野郡藍住町		
図 面 名	水路復旧工標準断面図		
縮 尺	S=1/30	図面番号	10/14
会 社 名			
事業者名	徳島県東部農林水産局＜徳島＞		



撤去工 計画図

S=1/250

X=125050


X=125000

X=124950


00416=A

Y=91450

004150

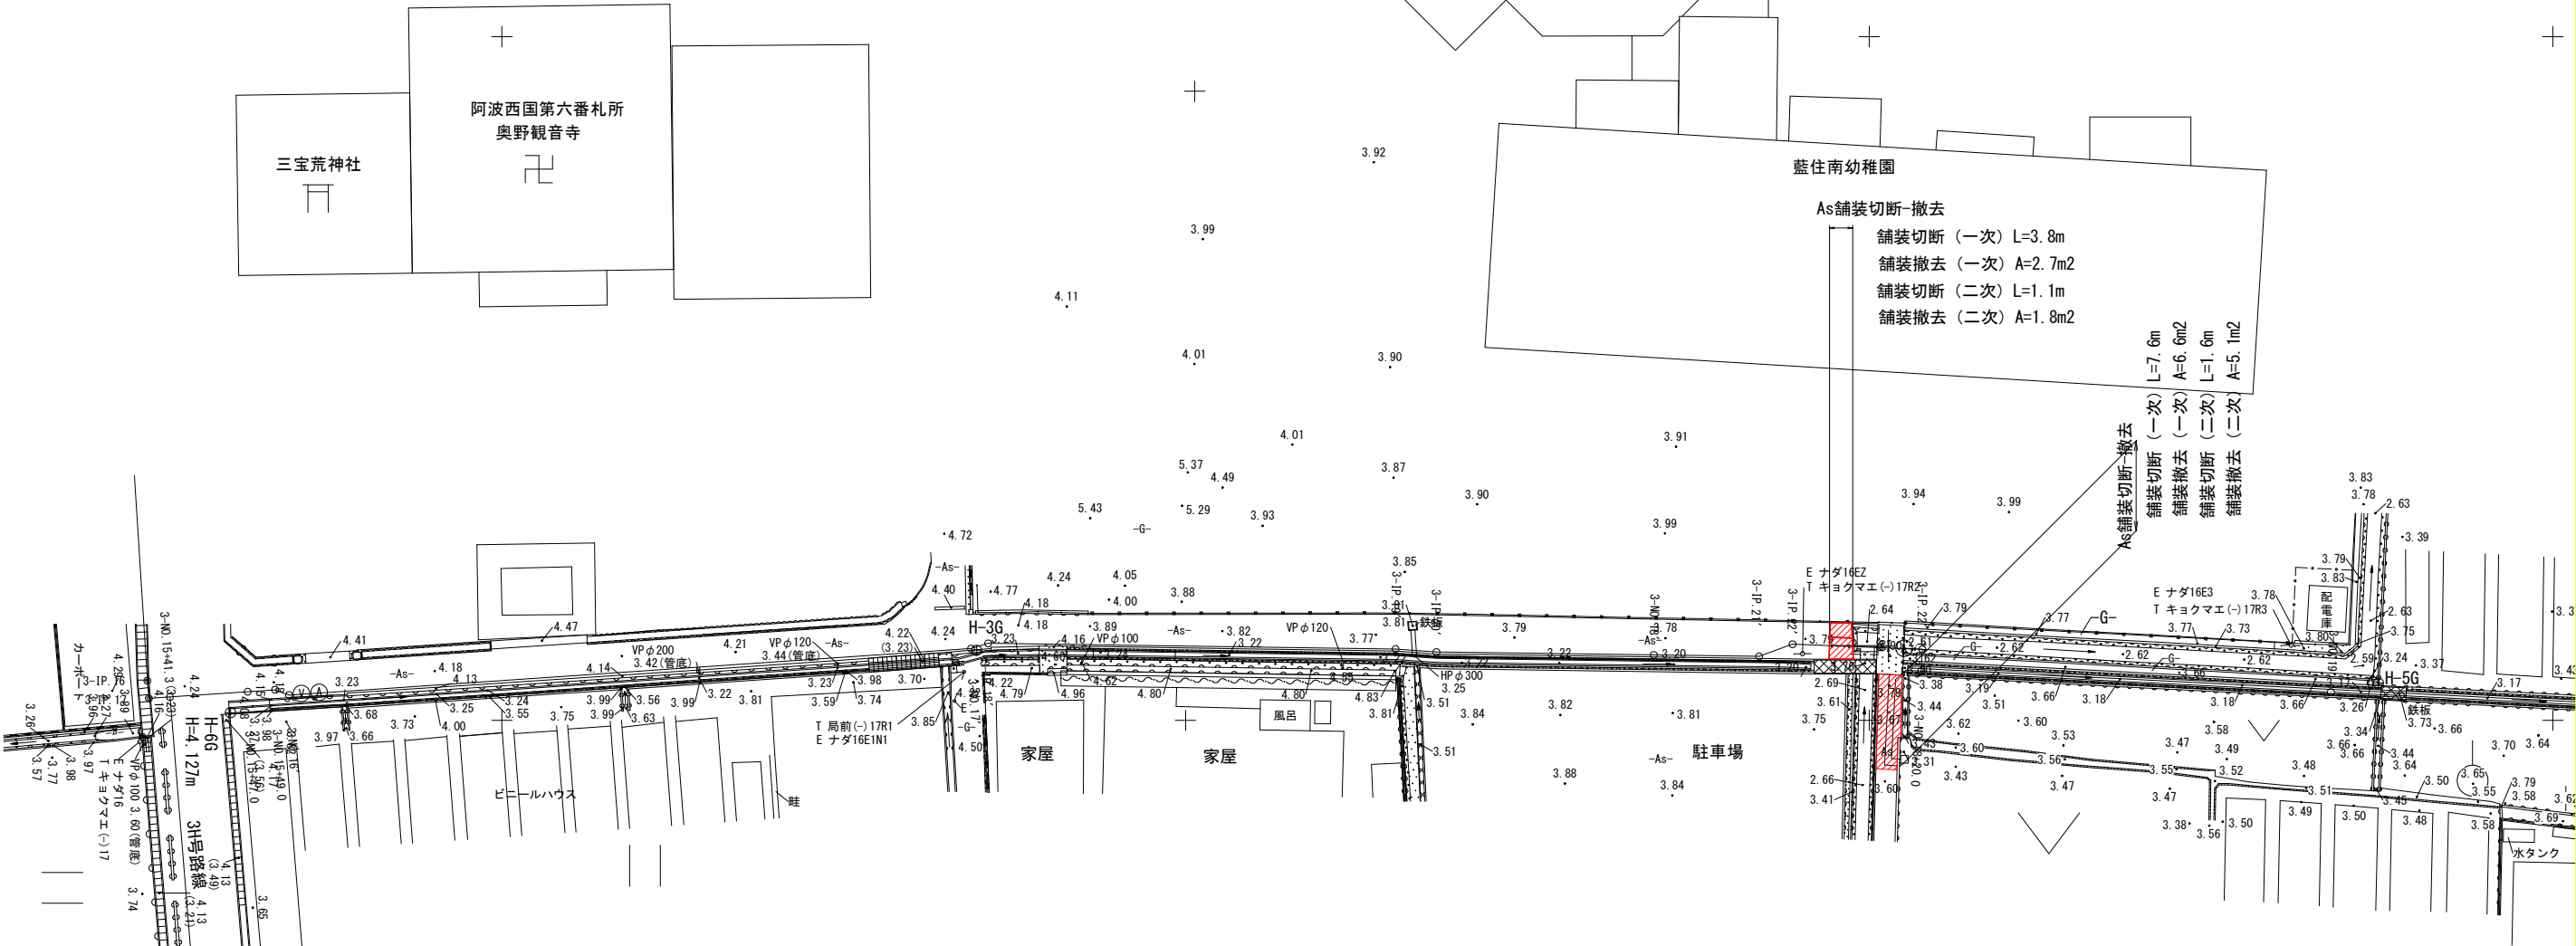

舗装撤去断面図
3号路線IP-22' S=1:50

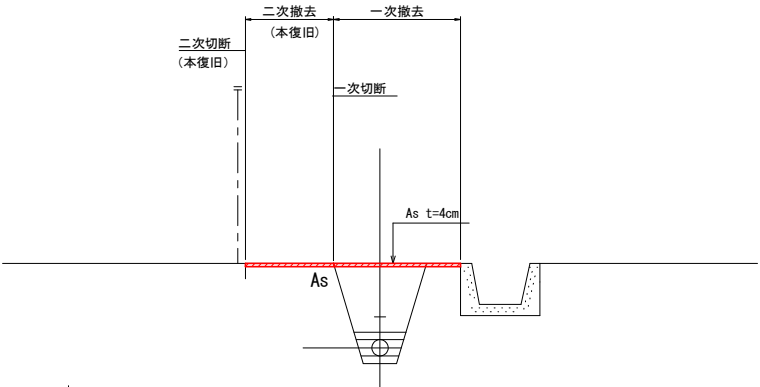

工事名	R 7 徳耕 地沈 藍住 3 期 管水路 6 工事		
路線名等	藍住 3 期地区		
工事箇所	板野郡藍住町		
図面名	撤去工 計画図		
縮尺	S=1/250	図面番号	11/14
会社名			
事業者名	徳島県東部農林水産局<徳島>		



復旧工 計画図

S=1/250

X=125050

X=125000

X=124950

阿波西国第六番札所
奥野観音寺


三宝荒神社

藍住南幼稚園

As舗装復旧

舗装仮復旧 A=2.7m2
舗装本復旧 A=4.5m2

As舗装復旧
舗装仮復旧 A=6.6m2
舗装本復旧 A=11.7m2

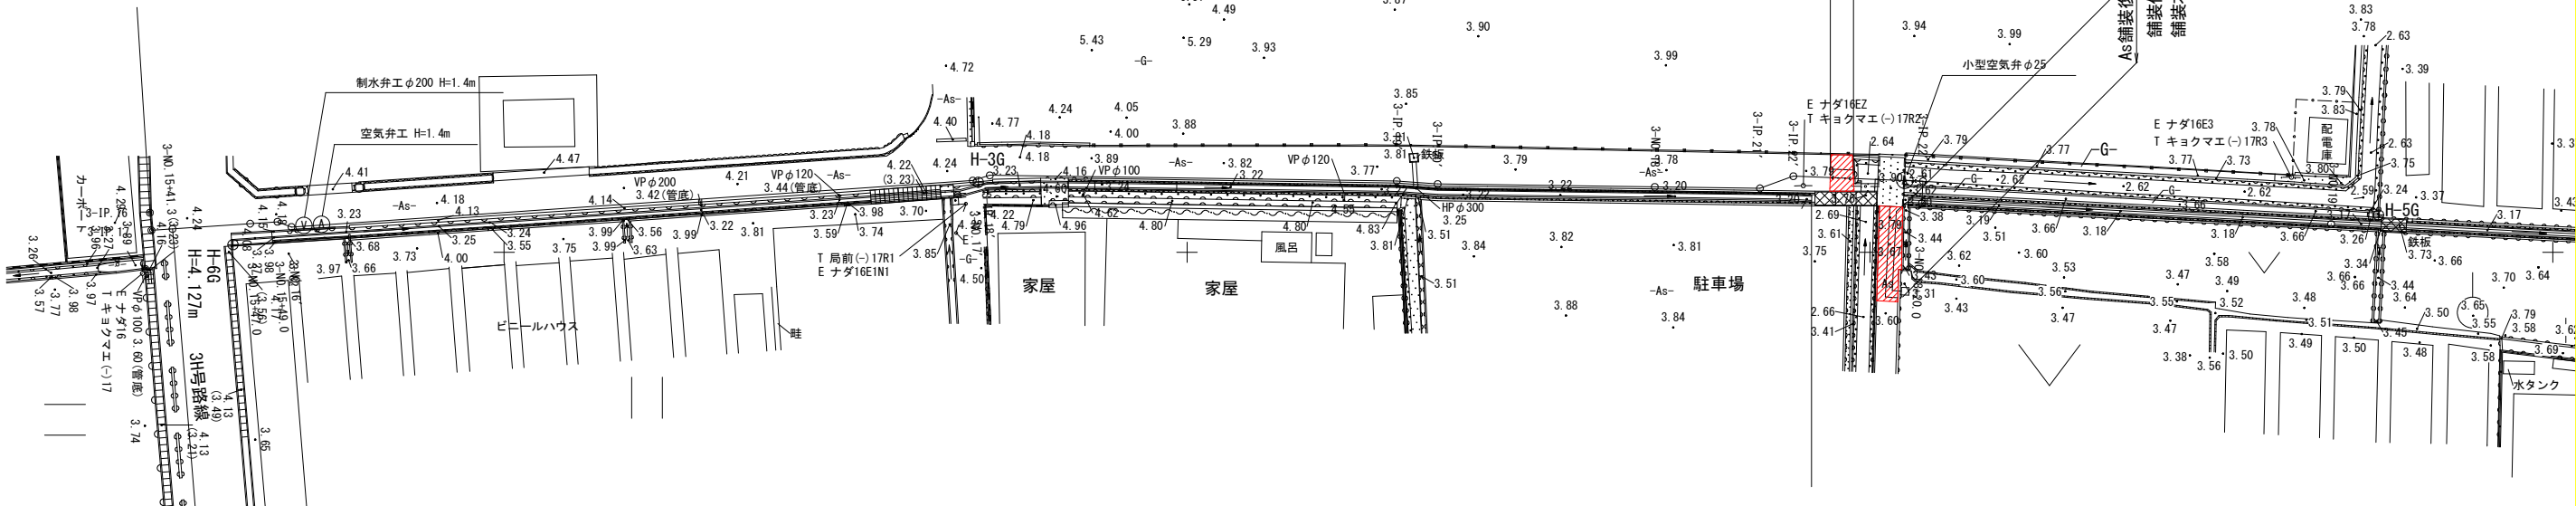


舗装復旧断面図


3号路線IP-22' S=1:50

奥野字猪熊




舗装仮復旧

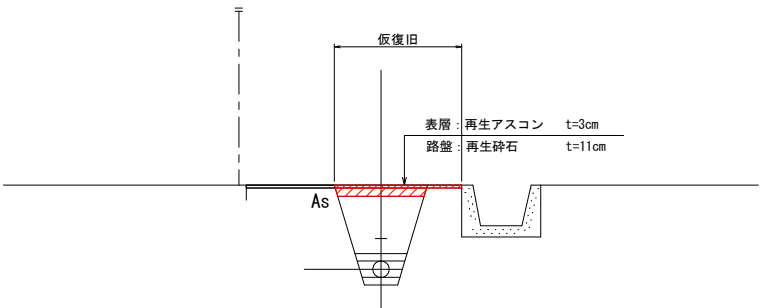




舗装本復旧

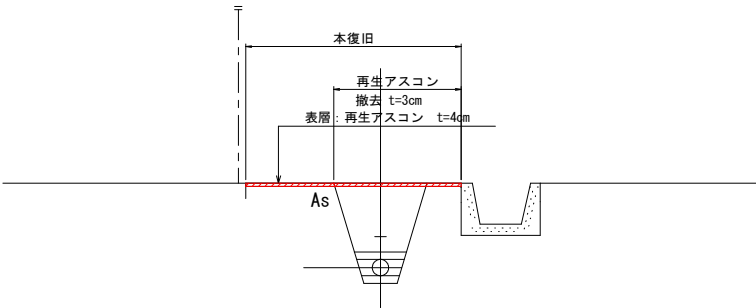


工事名	R7徳耕 地沈 藍住3期 管水路6工事		
路線名等	藍住3期地区		
工事箇所	板野郡藍住町		
図面名	復旧工 計画図		
縮尺	S=1/250	図面番号	12/14
会社名			
事業者名	徳島県東部農林水産局<徳島>		

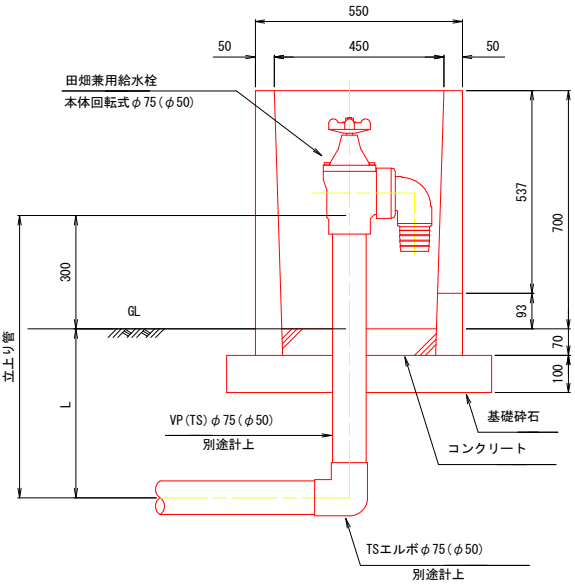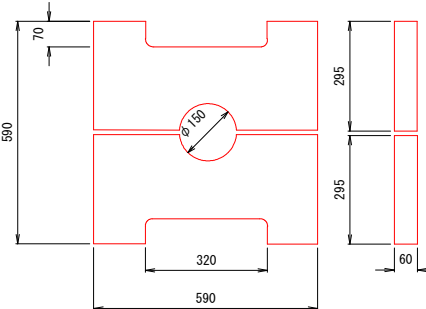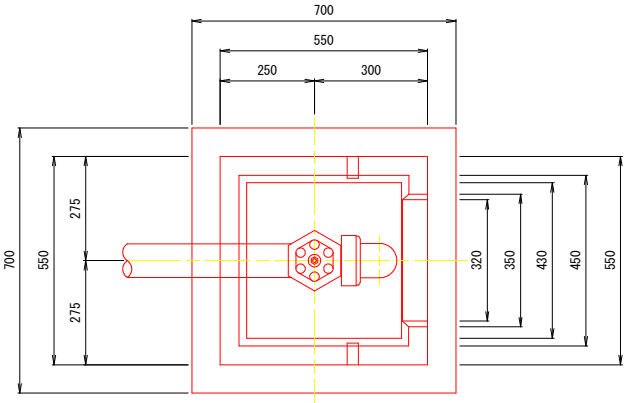

名 称	数 量	備 考
ボックス	1ヶ	
ボックス蓋	2枚	(1式)
砕石基礎	0.49 m ²	
コンクリート	0.01 m ³	
田畑兼用給水栓 本体回転式φ75(φ50)	1ヶ	

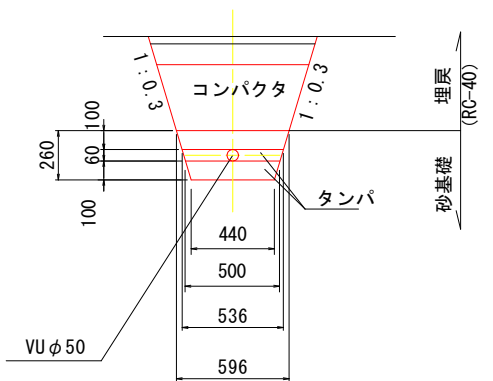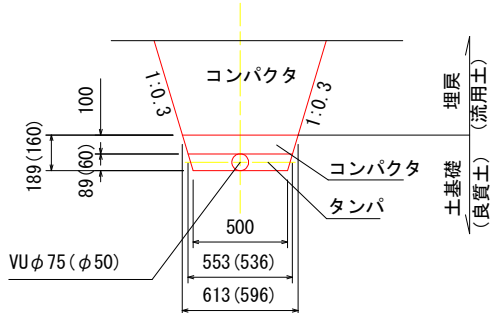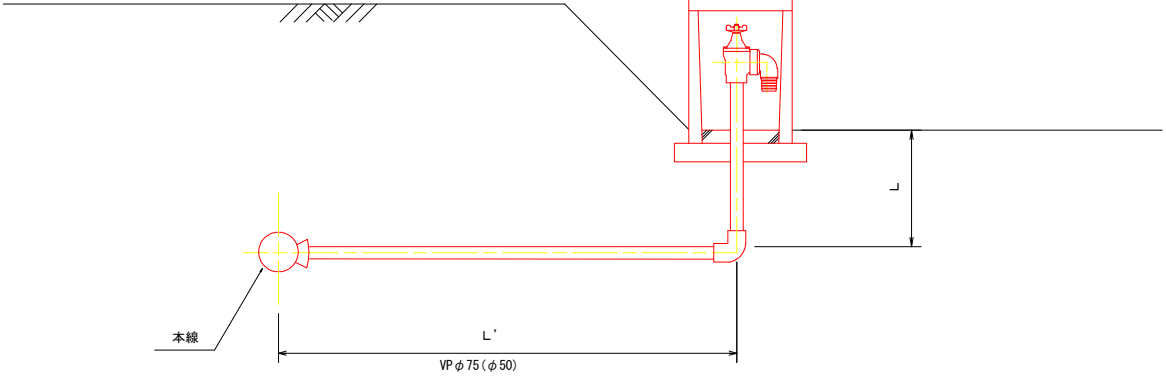

工 事 名	R7 徳耕 地沈 藍住3期 管水路6工事		
路線名称	藍住3期地区		
工事箇所	板野郡藍住町		
図 面 名	給水栓工構造図		
縮 尺	図示	図面番号	13/14
会 社 名			
事業者名	徳島県東条郡農林水産局<徳島>		
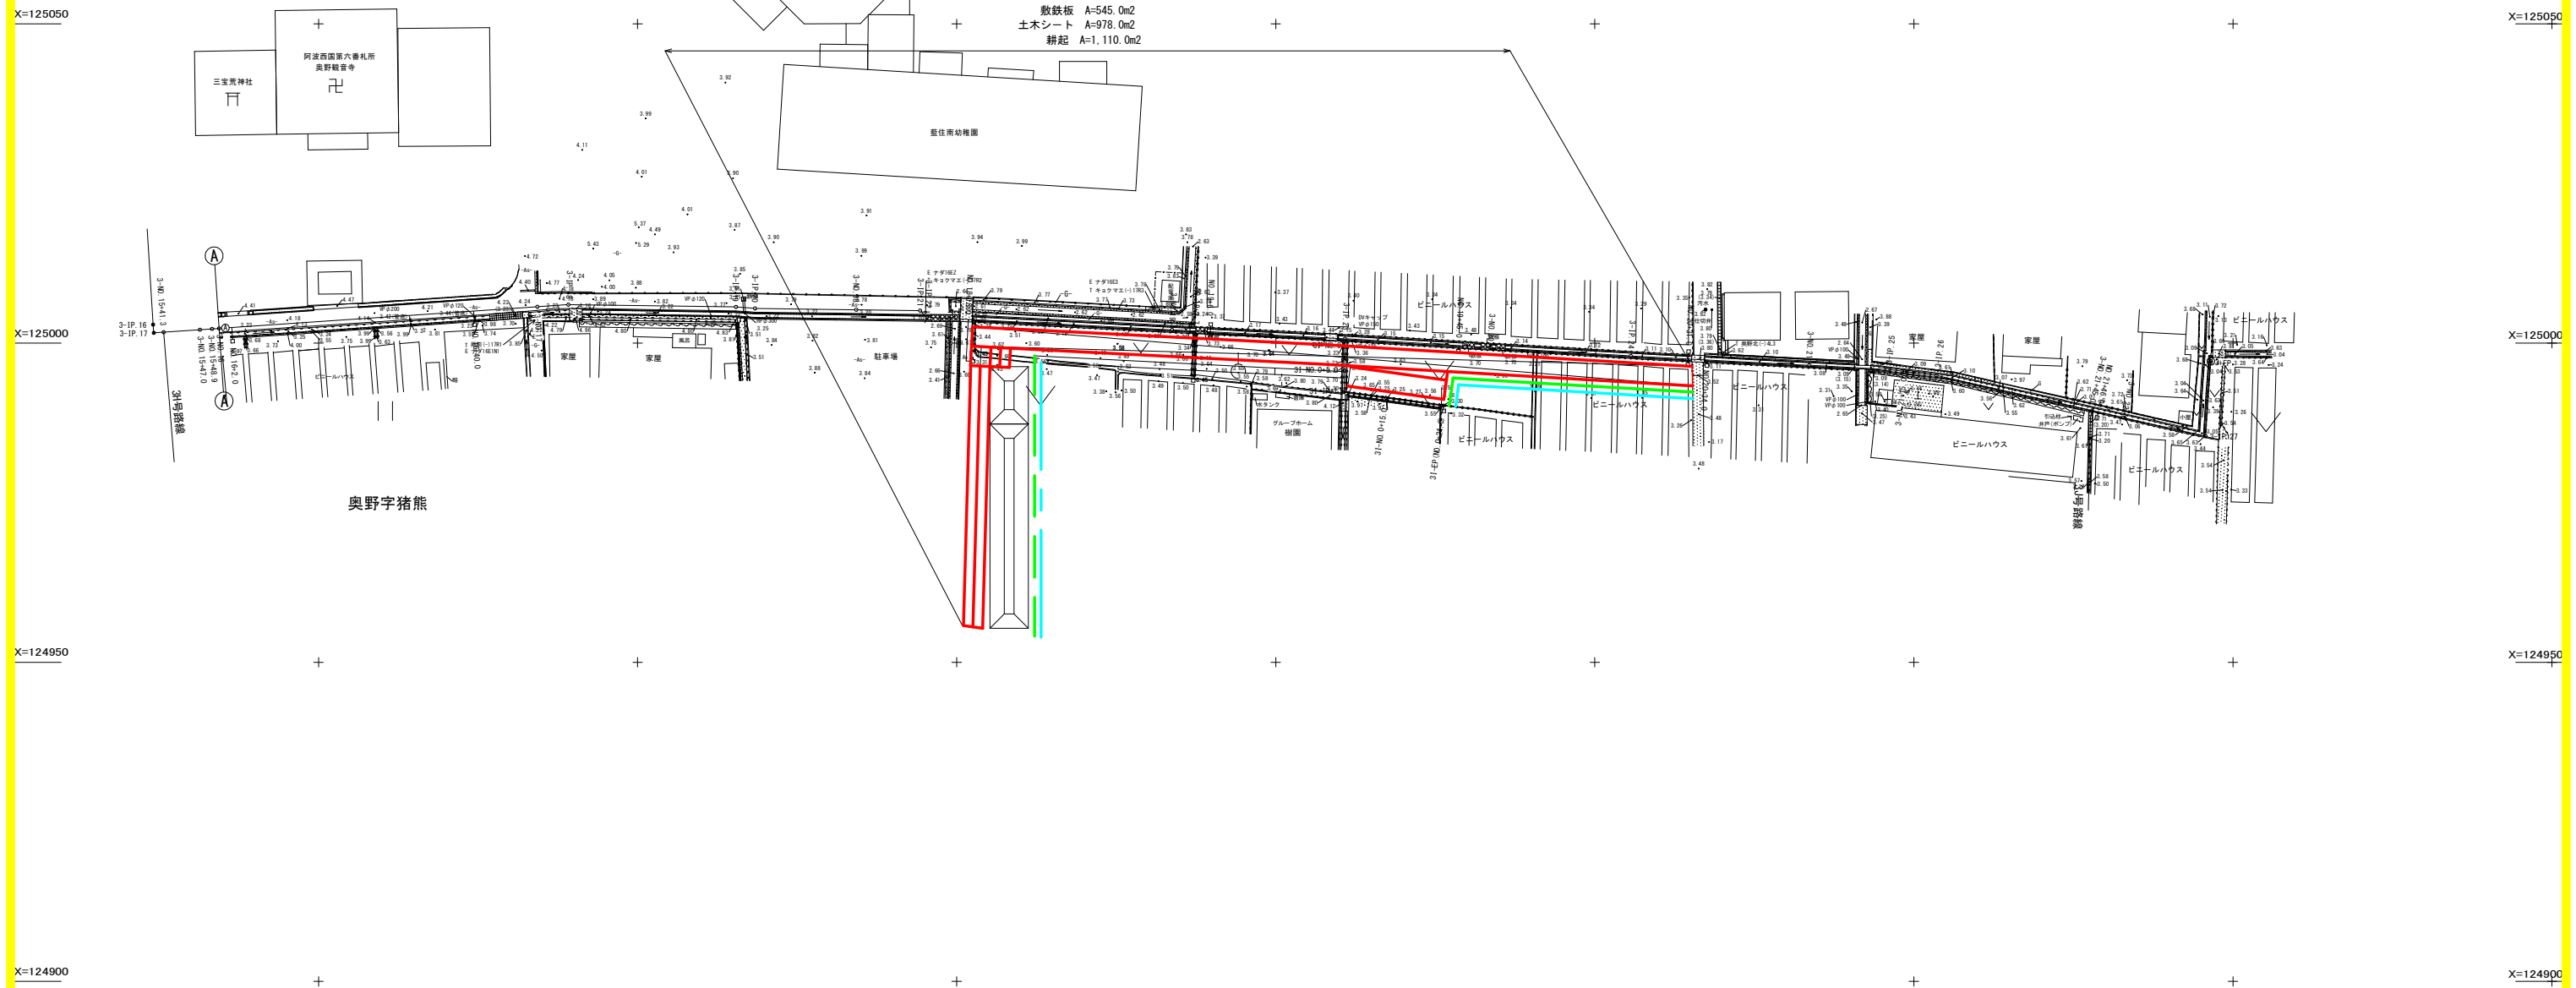
$$S=1/500$$


工事名	R7 徳耕 地沈 藍住 3期 管水路6工事		
路線名等	藍住 3期地区		
工事箇所	板野都藍住町		
図面名	仮設工 計画図		
縮尺	S=1/500	図面番号	14/14
会社名			
事業者名	徳島県東部是林水産局<徳島>		