


# 大津東部東2期 全体計画平面図

S=1:2000

|        |  |
|--------|--|
| 2号幹線   | VPφ75 L=34.37m<br>SUS管80A Sch5S L=9.53m  |
| 2-5号支線 | VPφ75 L=42.18m<br>SUS管80A Sch5S L=34.59m |
| 2-6号支線 | VPφ75 L=82.11m                           |
| 給水栓工   | N=5箇所                                    |
| 合計     | 施工延長 202.78m                             |


|  |            |
|--|------------|
|  | 本工事施工区間    |
|  | 他工事施工予定区間  |
|  | R5年度以前完了区間 |
|  | 水道管        |
|  | 工業用水       |
|  | 当初施工予定区間   |

|      |                       |
|------|-----------------------|
| 工事名  | R7徳耕 国附 大津東部東2期 管路6工事 |
| 路線名等 | 大津東部東2期地区             |
| 工事箇所 | 鳴門市大津町                |
| 図面名  | 全体計画平面図               |
| 縮尺   | S=1:2000 図面番号 1       |
| 会社名  |                       |
| 事業所名 | 徳島県東部農林水産局(徳島)        |

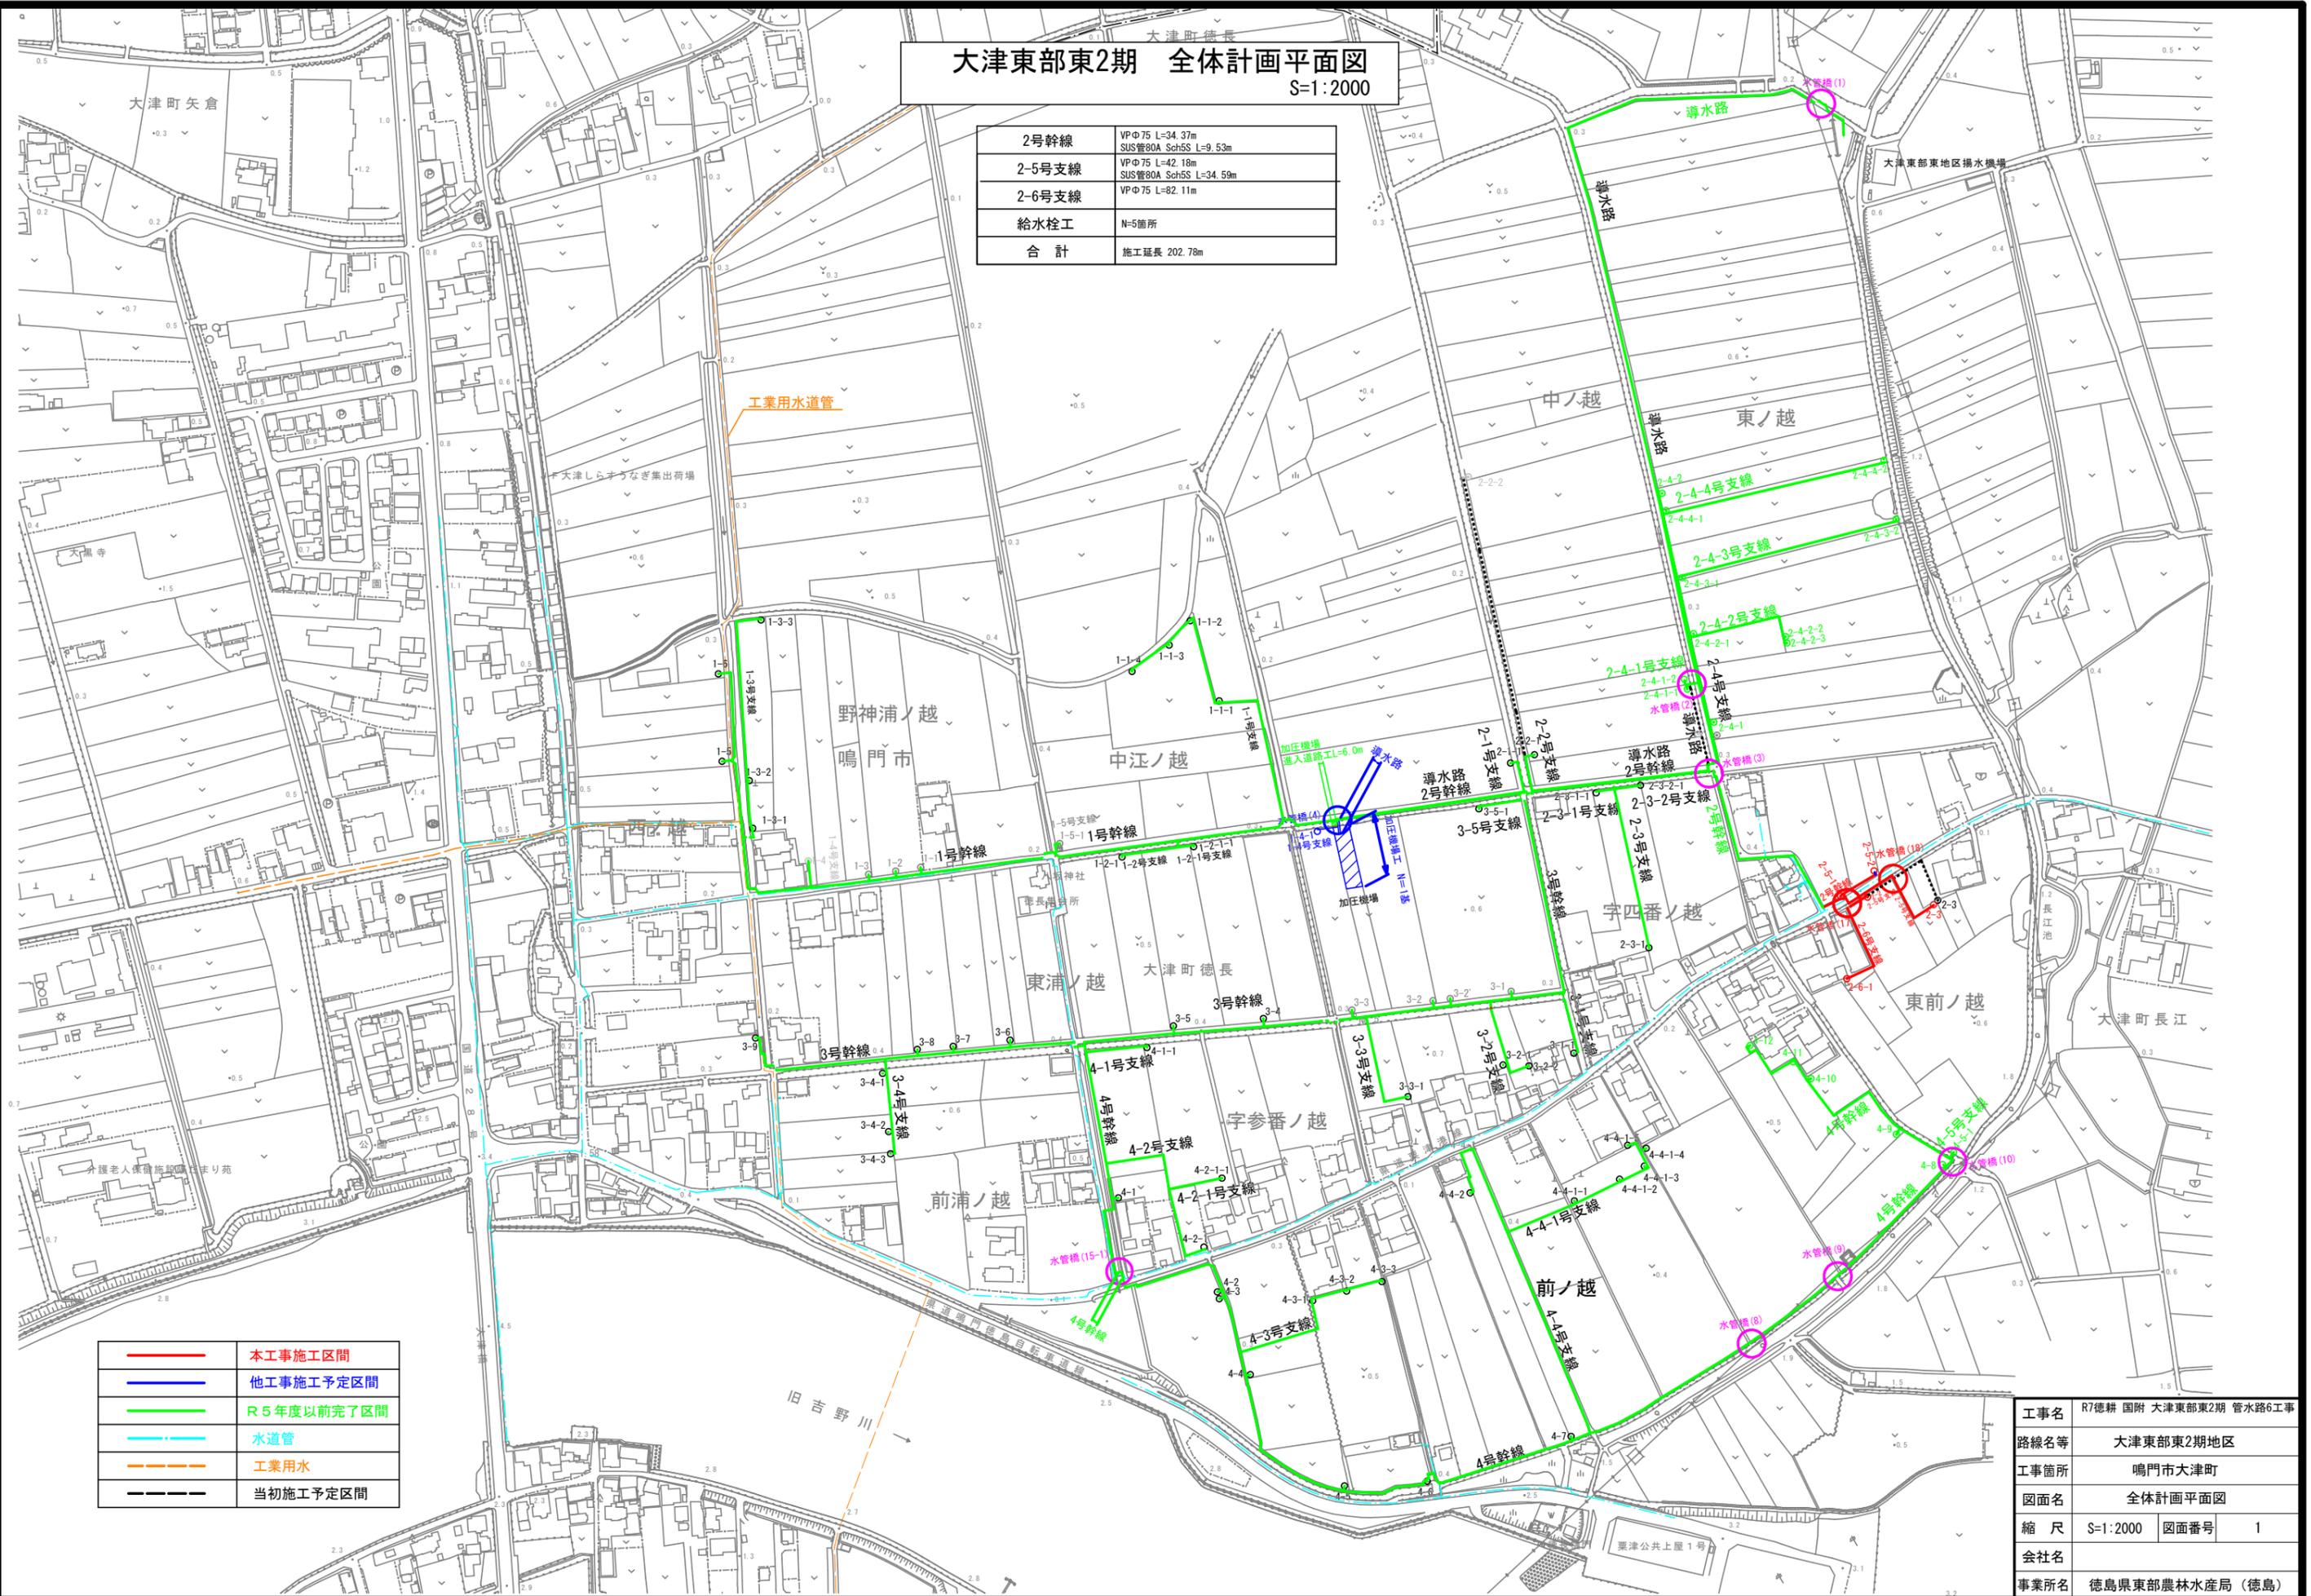

# 計画平面図

S=1:250

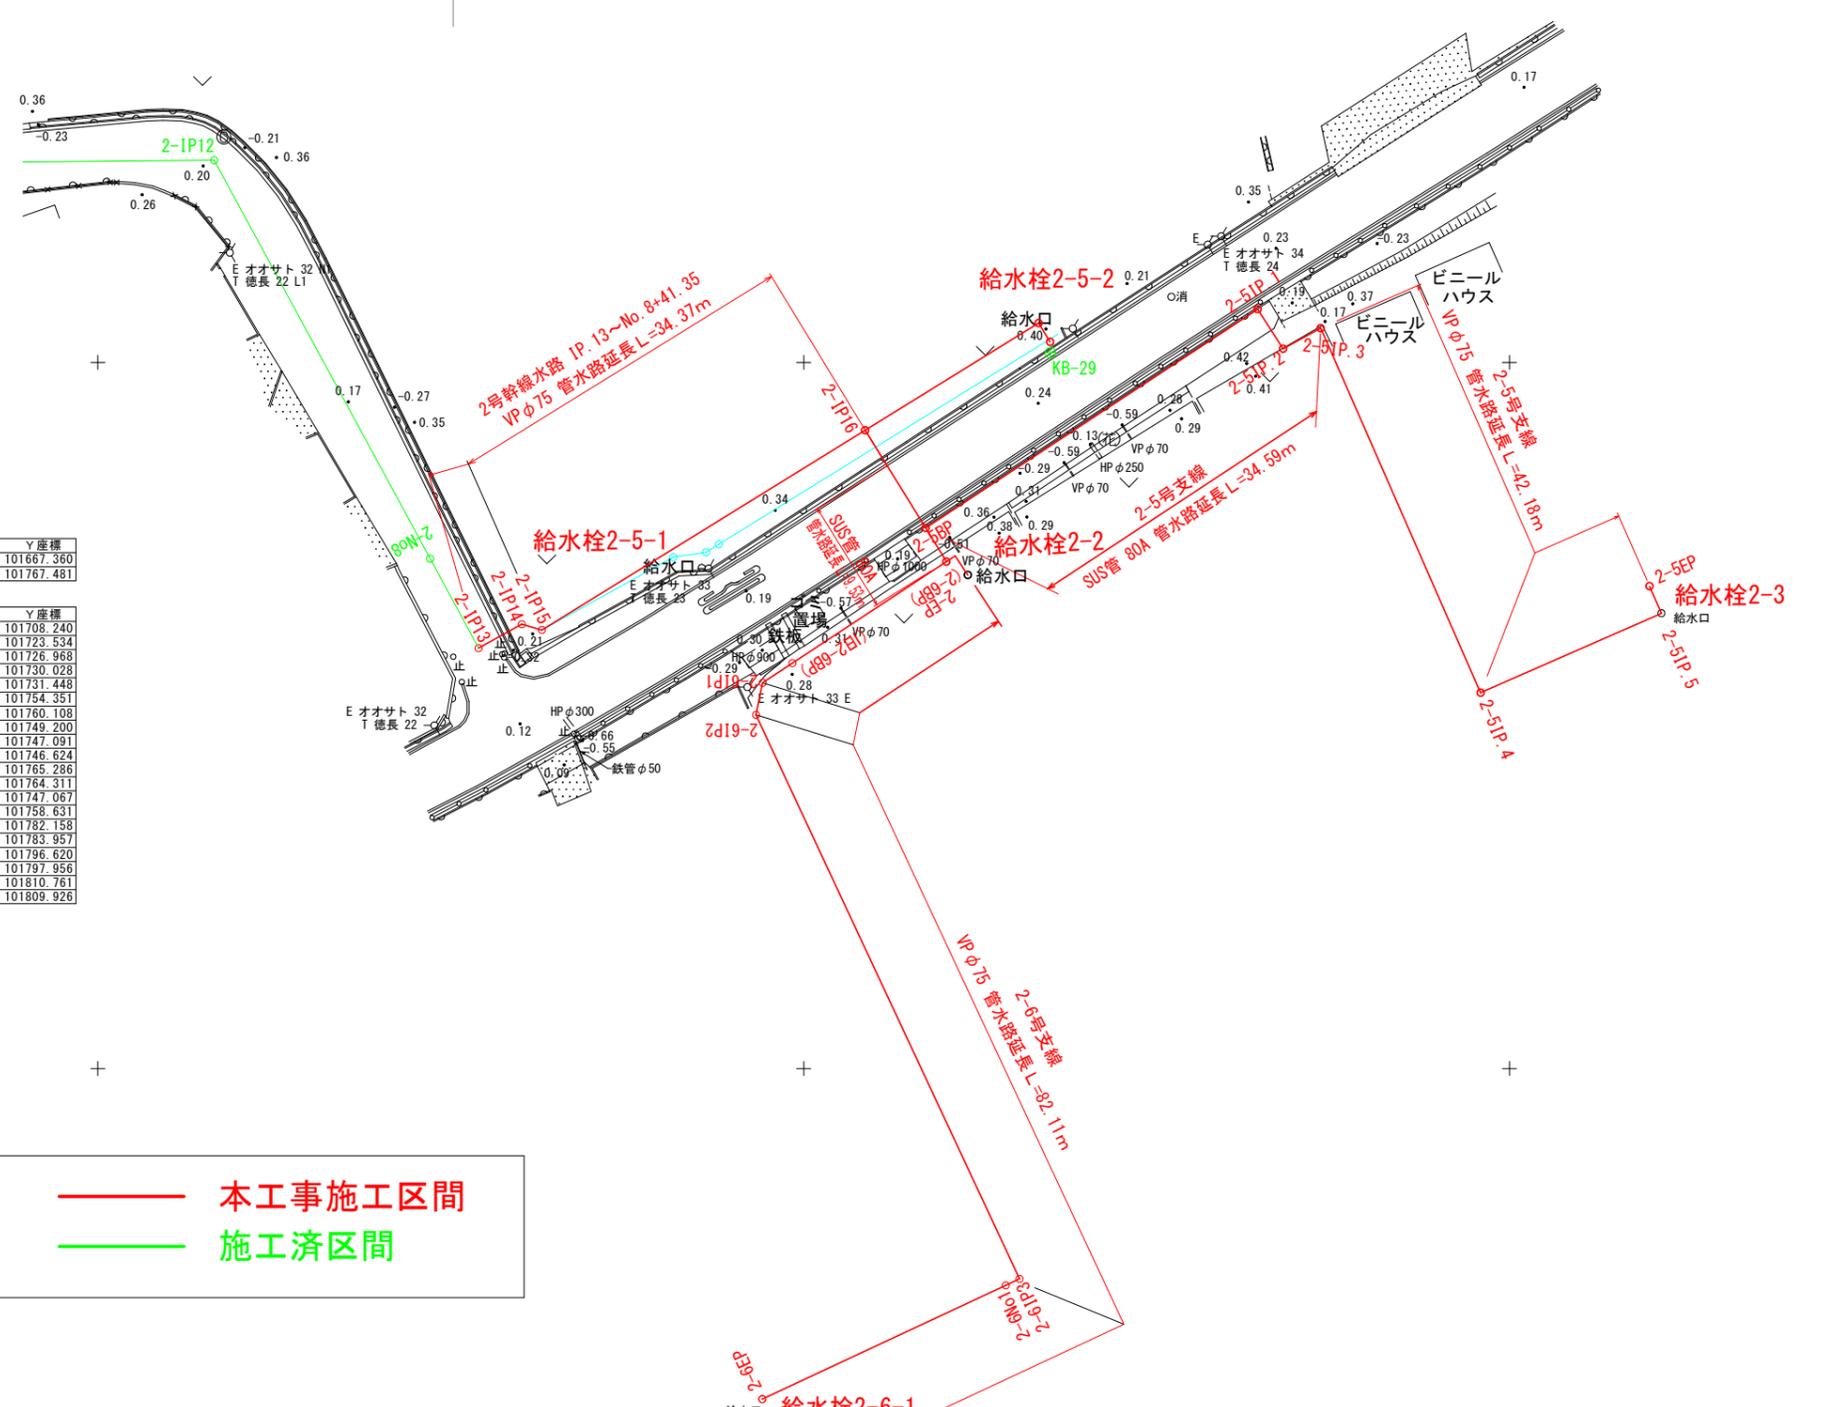

基準点座標

| 基準点   | X座標        | Y座標        |
|-------|------------|------------|
| KB-28 | 128519.047 | 101667.360 |
| KB-29 | 128500.686 | 101767.481 |

計画センター座標

| 測点          | X座標        | Y座標        |
|-------------|------------|------------|
| 2-IP12      | 128514.317 | 101708.240 |
| NO.8        | 128466.102 | 101723.534 |
| 2-IP13      | 128479.767 | 101726.968 |
| 2-IP14      | 128481.460 | 101730.028 |
| 2-IP15      | 128481.052 | 101731.448 |
| 2-IP16      | 128495.196 | 101754.351 |
| 2-EP(2-6BP) | 128485.895 | 101760.108 |
| 2-EP(2-6BP) | 128478.706 | 101749.200 |
| 2-6IP1      | 128477.316 | 101747.091 |
| 2-6IP2      | 128475.043 | 101746.624 |
| 2-6IP3      | 128435.111 | 101765.286 |
| 2-6No.1     | 128434.655 | 101764.311 |
| 2-6EP       | 128426.596 | 101747.067 |
| 2-5BP       | 128488.281 | 101758.631 |
| 2-5IP.1     | 128503.771 | 101782.158 |
| 2-5IP.2     | 128500.969 | 101783.957 |
| 2-5IP.3     | 128502.427 | 101796.620 |
| 2-5IP.4     | 128476.615 | 101797.956 |
| 2-5IP.5     | 128482.239 | 101810.761 |
| 2-5EP       | 128484.140 | 101809.926 |

— 本工事施工区間  
— 施工済区間


|      |                       |      |   |
|------|-----------------------|------|---|
| 工事名  | R7徳耕 国附 大津東部東2期 管路6工事 |      |   |
| 路線名等 | 大津東部東2期地区             |      |   |
| 工事箇所 | 鳴門市大津町                |      |   |
| 図面名  | 計画平面図                 |      |   |
| 縮尺   | S=1:250               | 図面番号 | 2 |
| 会社名  |                       |      |   |
| 事業所名 | 徳島県東部農林水産局 (徳島)       |      |   |



# 2-5号支線水路 縦断面図

V=1:100 H=1:250

本工事施工区間

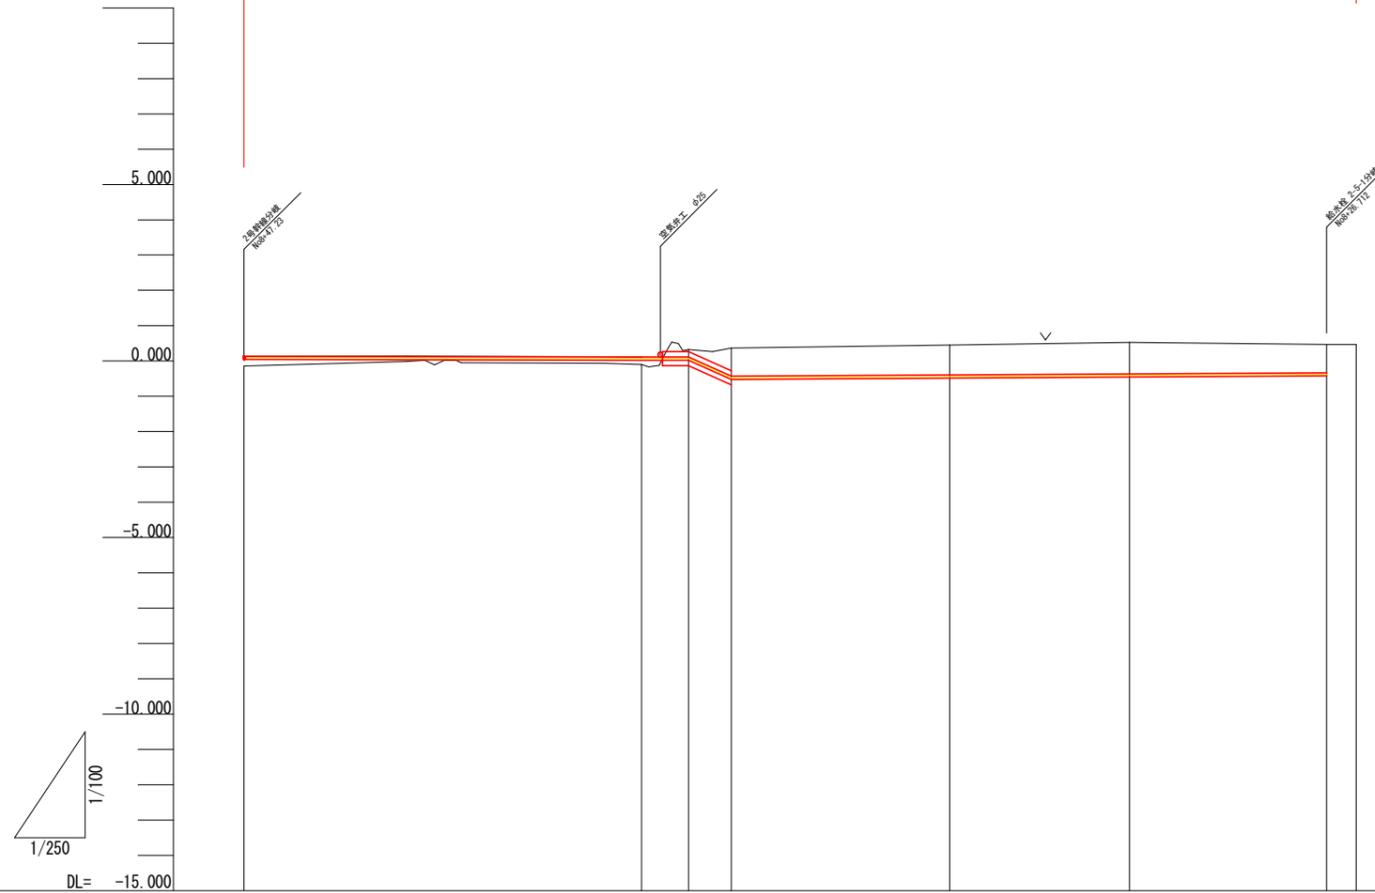


|      |  |              |  |              |
|------|--|--------------|--|--------------|
| 管径管種 | ステンレス鋼管 SUS管 80A Sch10S<br>φ75 L=34.59 |              | 硬質塩化ビニール管 VP(RR)<br>φ75 L=42.18  |              |
| 掘削断面 | 県道擁壁添加区間 L=29.65                       |              | 耕地下 L=47.06 h=0.80   |              |
| 管路勾配 | L=28.168<br>i=-0.0007<br>h=-0.020      |              | L=3.330<br>h=-0.545<br>L=3.036<br>h=-0.471<br>L=42.178<br>h=0.098<br>i=-0.0023 |              |
| 斜距離  | 0.000                                  | 28.170       | 3.330  | 3.005        |
| 土被り  |  | 0.21         | 0.80   | 0.80         |
| 管天高  | 0.133                                  | 0.113        | 0.113  | -0.433       |
| 地盤高  | -0.138                                 | -0.102       | 0.324  | 0.368        |
| 追加距離 | 0.000                                  | 28.168       | 31.498   | 34.534       |
| 単距離  | 0.000                                  | 28.168       | 3.330  | 3.005        |
| 測点   | 2-5-No.0                               | 2-5-IP.1     | 2-5-IP.2   | 2-5-IP.3     |
| 曲線   |  | IA= 95-39-30 | IA= 95-00-30   | IA= 90-00-08 |

|      |                        |      |   |
|------|------------------------|------|---|
| 工事名  | R7徳耕 国附 大津東部東2期 管水路6工事 |      |   |
| 路線名等 | 大津東部東2期地区              |      |   |
| 工事箇所 | 鳴門市大津町                 |      |   |
| 図面名  | 2-5号支線水路 縦断面図          |      |   |
| 縮尺   | V=1/100<br>H=1/250     | 図面番号 | 4 |
| 会社名  |                        |      |   |
| 事業所名 | 徳島県東部農林水産局 (徳島)        |      |   |

# 2-6号支線水路 縦断面図

V=1:100 H=1:250

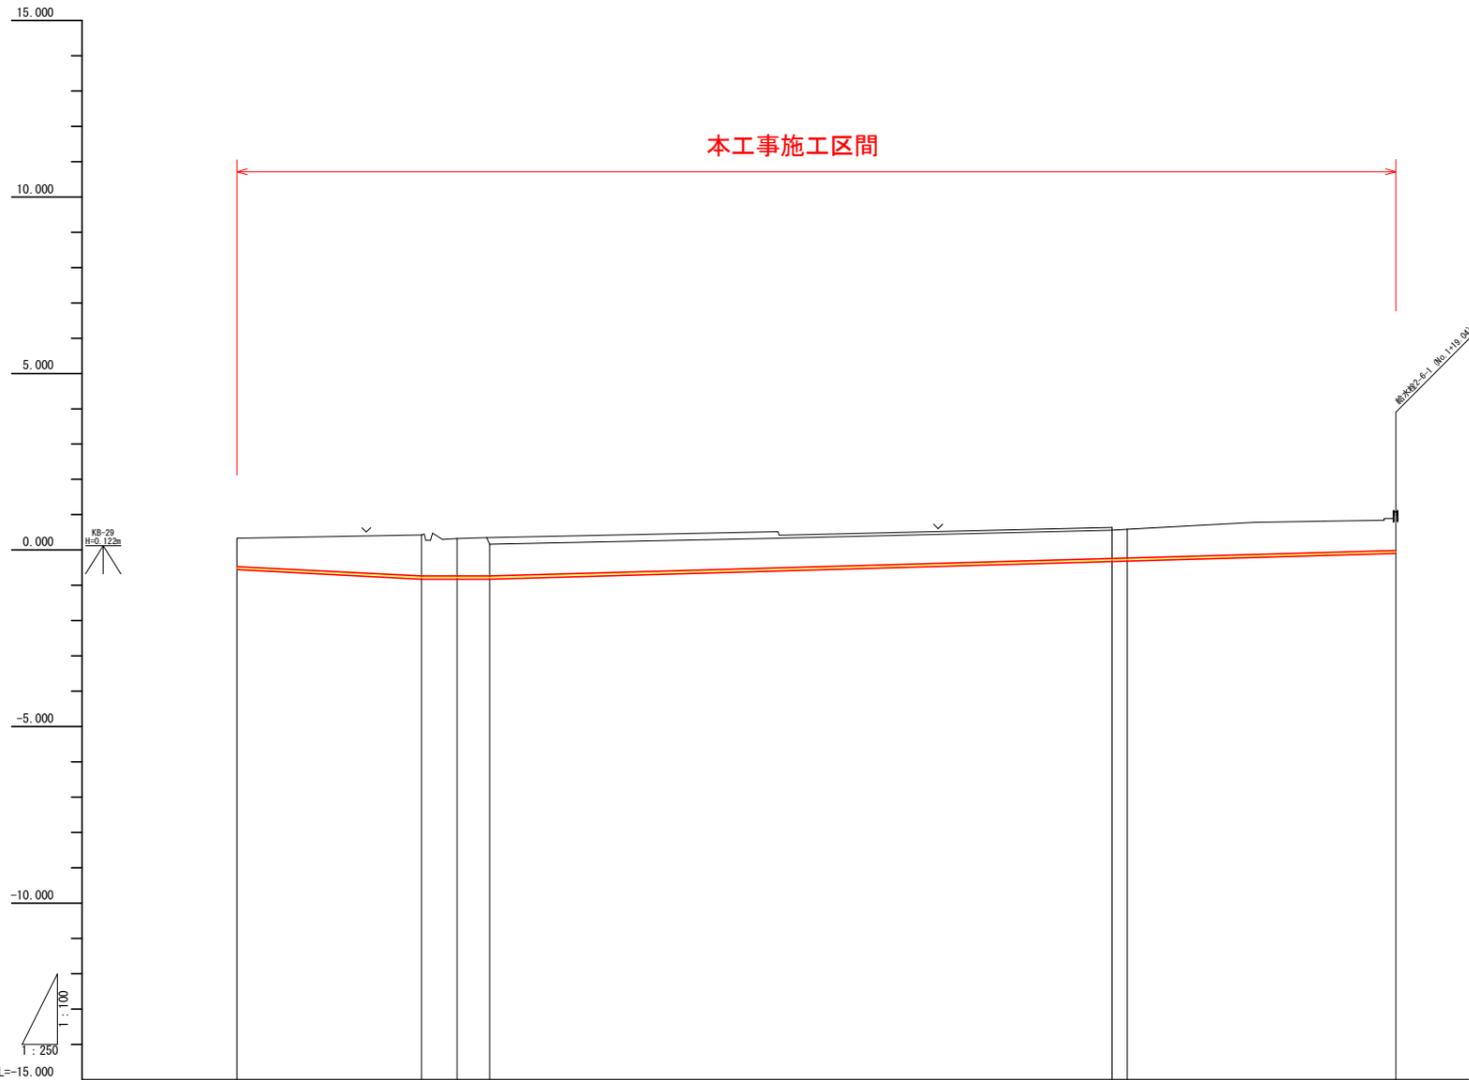


|      |                                 |        |                  |                  |        |
|------|---------------------------------|--------|------------------|------------------|--------|
| 管径管種 | 硬質塩化ビニール管 VP(RR)<br>φ75 L=82.11 |        |                  |                  |        |
| 掘削断面 | 耕地下 L=82.11<br>h=0.80           |        |                  |                  |        |
| 管路勾配 |                                 |        |                  |                  |        |
| 斜距離  | 0.848                           | 0.000  | 2.538            | 44.011           | 19.038 |
| 土被り  | 0.80                            | 1.16   | 1.04             | 0.82             | 1.08   |
| 管天高  | -0.483                          | -0.734 | -0.734           | -0.239           | -0.072 |
| 地盤高  | 0.332                           | 0.024  | 0.322            | 0.632            | 0.911  |
| 追加距離 | 0.000                           | 13.064 | 15.596           | 61.895           | 82.098 |
| 単距離  | 0.000                           | 13.064 | 2.538            | 44.076           | 19.021 |
| 測点   | 2-4BP                           | 2-4BP  | 2-4BP1<br>2-4BP2 | 2-4BP3<br>2-4BP4 | 2-4BP  |
| 曲線   |                                 |        |                  |                  |        |

|      |                        |      |   |
|------|------------------------|------|---|
| 工事名  | R7徳耕 国附 大津東部東2期 管水路6工事 |      |   |
| 路線名等 | 大津東部東2期地区              |      |   |
| 工事箇所 | 鳴門市大津町                 |      |   |
| 図面名  | 2-6号支線水路 縦断面図          |      |   |
| 縮尺   | V=1/100<br>H=1/250     | 図面番号 | 5 |
| 会社名  |                        |      |   |
| 事業所名 | 徳島県東部農林水産局 (徳島)        |      |   |


# 横断面図

S=1:25


2号幹線水路

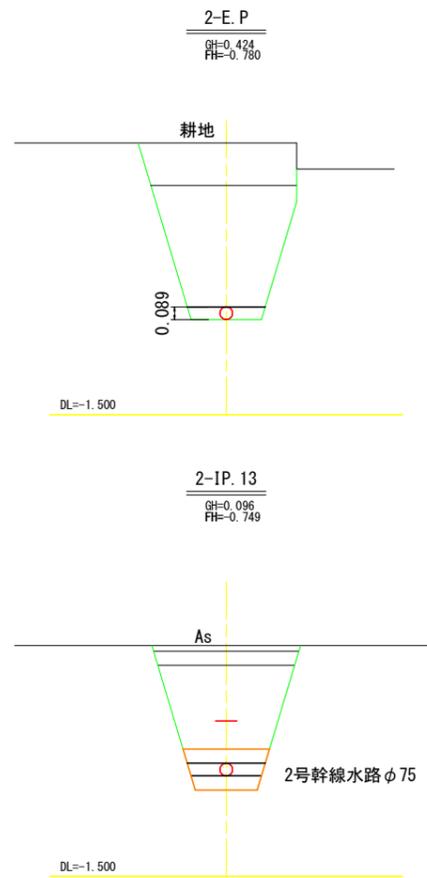

2-5号支線水路

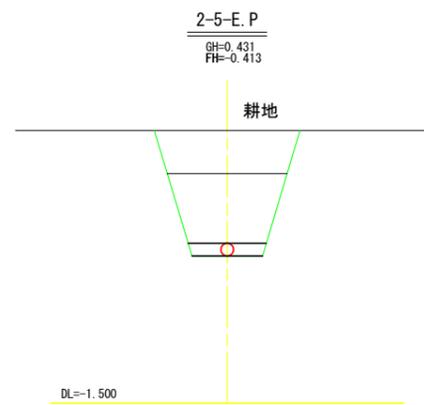

2-6号支線水路

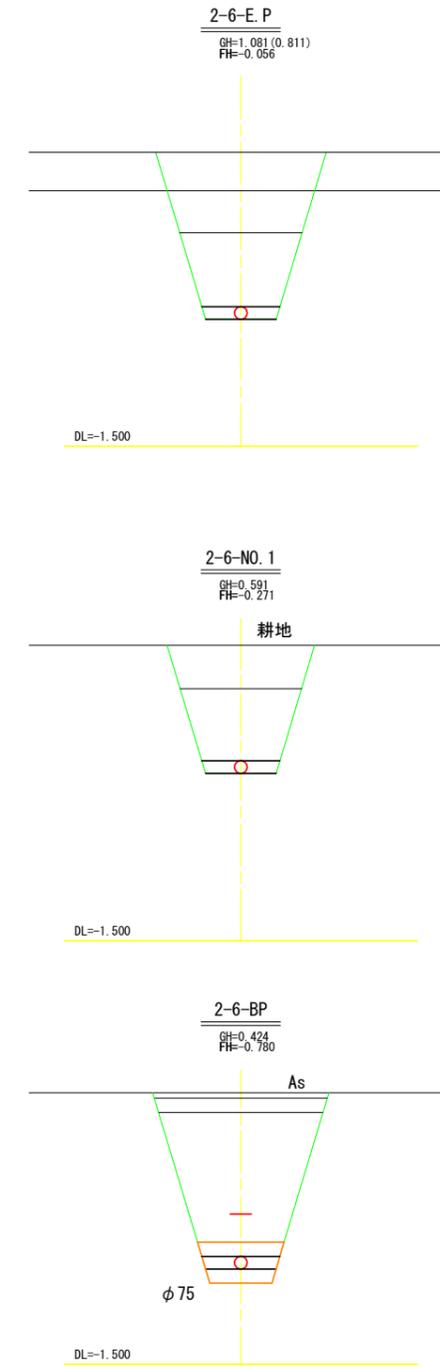


|      |                        |      |   |
|------|------------------------|------|---|
| 工事名  | R7徳耕 国附 大津東部東2期 管水路6工事 |      |   |
| 路線名等 | 大津東部東2期地区              |      |   |
| 工事箇所 | 鳴門市大津町                 |      |   |
| 図面名  | 横断面図                   |      |   |
| 縮尺   | 図示                     | 図面番号 | 6 |
| 会社名  |                        |      |   |
| 事業所名 | 徳島県東部農林水産局(徳島)         |      |   |

# 土工標準断面図(1)

S=1:20

市道 (As 本舗装)

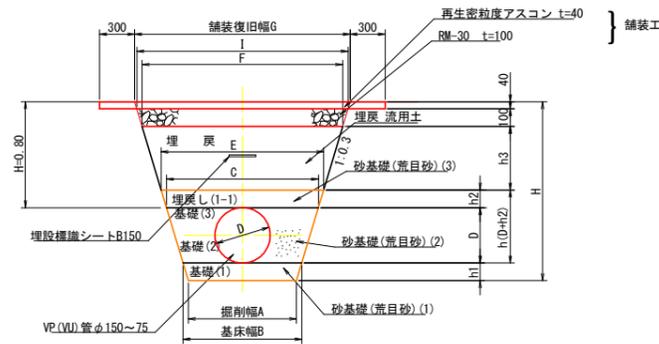

市道 (As舗装) [幅員<4m] (As舗装:土被りH=0.80m) 寸法表 単位:m


| 管種      | 呼び径 (mm) | 管外径 (mm) | 基底厚 h1 | h2   | h3   | 掘削幅 A | 基底幅 B | 管頂幅 C | 砂天端幅 E | F    | G    | I    |
|---------|----------|----------|--------|------|------|-------|-------|-------|--------|------|------|------|
| VU (VP) | 50       | 60       | 0.10   | 0.10 | 0.56 | 0.44  | 0.50  | 0.54  | 0.60   | 0.94 | 1.02 | 0.99 |
| VU (VP) | 75       | 89       | 0.10   | 0.10 | 0.56 | 0.44  | 0.50  | 0.55  | 0.61   | 0.95 | 1.03 | 1.01 |
| VU (VP) | 100      | 114      | 0.10   | 0.10 | 0.56 | 0.44  | 0.50  | 0.57  | 0.63   | 0.97 | 1.05 | 1.03 |
| VU (VP) | 125      | 140      | 0.10   | 0.10 | 0.56 | 0.44  | 0.50  | 0.58  | 0.64   | 0.98 | 1.06 | 1.04 |
| VU (VP) | 150      | 165      | 0.10   | 0.10 | 0.56 | 0.44  | 0.50  | 0.60  | 0.66   | 0.99 | 1.08 | 1.06 |

10m当り数量表 (As舗装:土被りH=0.80m)

| 管径 (mm) | As切断 (mm) | As取壊し (G+0.6) × t (m <sup>3</sup> ) | 掘削 (m <sup>2</sup> ) | 埋戻 (m <sup>3</sup> ) |        |        |      | As表層復旧 (m <sup>2</sup> ) | As路盤復旧 (m <sup>2</sup> ) | 残土 (m <sup>3</sup> ) | 摘要 |
|---------|-----------|-------------------------------------|----------------------|----------------------|--------|--------|------|--------------------------|--------------------------|----------------------|----|
|         |           |                                     |                      | 荒目砂(1)               | 荒目砂(2) | 荒目砂(3) | 流用土  |                          |                          |                      |    |
| 50      | 40        | 0.65                                | 6.59                 | 0.47                 | 0.28   | 0.57   | 4.28 | 16.20                    | 9.90                     | 2.31                 |    |
| 75      | 40        | 0.65                                | 6.88                 | 0.47                 | 0.41   | 0.58   | 4.38 | 16.30                    | 10.10                    | 6.88                 |    |
| 100     | 40        | 0.66                                | 7.13                 | 0.47                 | 0.54   | 0.60   | 4.46 | 16.50                    | 10.30                    | 7.13                 |    |
| 125     | 40        | 0.67                                | 7.40                 | 0.47                 | 0.61   | 0.61   | 4.55 | 16.60                    | 10.40                    | 2.85                 |    |
| 150     | 40        | 0.67                                | 7.66                 | 0.47                 | 0.66   | 0.63   | 4.63 | 16.80                    | 10.60                    | 3.03                 |    |

※掘削は路盤を含む。

市道 (As 仮舗装)

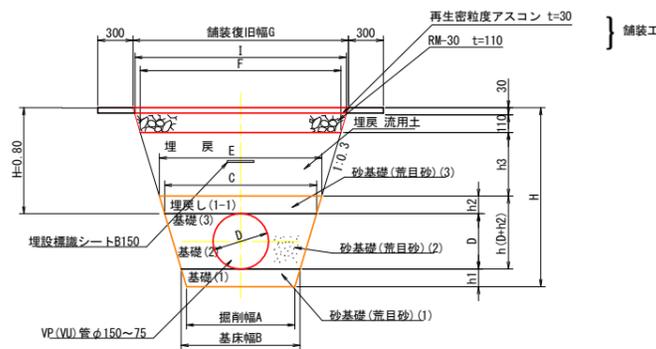

市道 (As舗装) (As舗装:土被りH=0.80m) 寸法表 単位:m


| 管種      | 呼び径 (管外径) (mm) | 基底厚 h1 | h2   | h3   | 掘削幅 A | 基底幅 B | 管頂幅 C | 砂天端幅 E | F    | G    | I    |      |
|---------|----------------|--------|------|------|-------|-------|-------|--------|------|------|------|------|
| VU (VP) | 75             | 93     | 0.10 | 0.10 | 0.50  | 0.44  | 0.50  | 0.56   | 0.62 | 0.92 | 1.04 | 1.01 |

10m当り数量表 (As舗装:土被りH=0.80m)

| 管径 (mm) | As切断 (mm) | As取壊し (G+0.6) × t (m <sup>3</sup> ) | 掘削 (m <sup>2</sup> ) | 埋戻 (m <sup>3</sup> ) |        |        |      | As表層復旧 (m <sup>2</sup> ) | As路盤復旧 (m <sup>2</sup> ) | 残土 (m <sup>3</sup> ) | 摘要 |
|---------|-----------|-------------------------------------|----------------------|----------------------|--------|--------|------|--------------------------|--------------------------|----------------------|----|
|         |           |                                     |                      | 荒目砂(1)               | 荒目砂(2) | 荒目砂(3) | 流用土  |                          |                          |                      |    |
| 75      | 40        | 0.82                                | 6.82                 | 0.47                 | 0.42   | 0.59   | 3.83 | 16.40                    | 10.10                    | 2.99                 |    |

※掘削は路盤を含む。

県道 (As舗装)

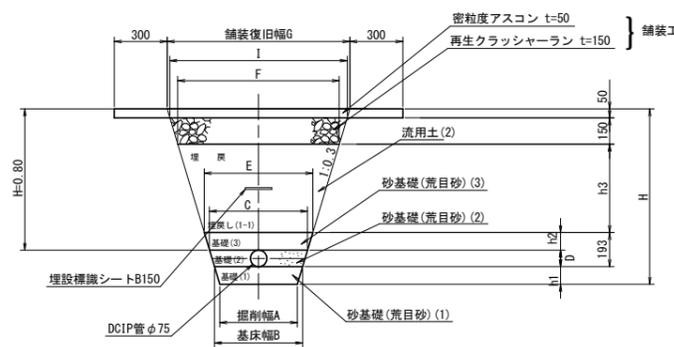


|      |                        |      |   |
|------|------------------------|------|---|
| 工事名  | R7徳耕 国附 大津東部東2期 管水路6工事 |      |   |
| 路線名等 | 大津東部東2期地区              |      |   |
| 工事箇所 | 鳴門市大津町                 |      |   |
| 図面名  | 土工標準断面図(1)             |      |   |
| 縮尺   | S=1:20                 | 図面番号 | 7 |
| 会社名  |                        |      |   |
| 事業者名 | 徳島県東部農林水産局 (徳島)        |      |   |

# 土工標準断面図 (2)

S=1:20

市道 (As舗装) W配管区間

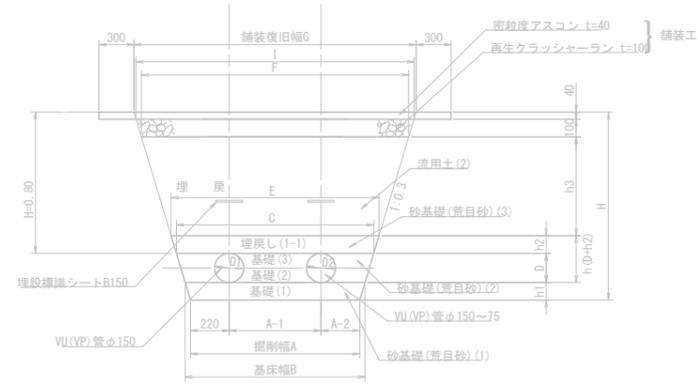

市道 (As舗装) W配管区間


| 管種      | 管径 (D1) |     | 管径 (D2) |     | 基床厚  |      |      | 掘削幅  |      |      | 基床幅  |      |      | 砂天端幅 |      |      |
|---------|---------|-----|---------|-----|------|------|------|------|------|------|------|------|------|------|------|------|
|         | 呼び径     | 外径  | 呼び径     | 外径  | h1   | h2   | h3   | A    | A-1  | A-2  | B    | C    | E    | F    | I    | G    |
| VU (VP) | 150     | 165 | 150     | 165 | 0.10 | 0.10 | 0.56 | 0.96 | 0.52 | 0.22 | 1.02 | 1.12 | 1.18 | 1.52 | 1.58 | 1.60 |
| VU (VP) | 150     | 165 | 100     | 114 | 0.10 | 0.10 | 0.56 | 0.93 | 0.49 | 0.22 | 0.99 | 1.09 | 1.15 | 1.49 | 1.55 | 1.57 |
| VU (VP) | 150     | 165 | 75      | 89  | 0.10 | 0.10 | 0.56 | 0.92 | 0.48 | 0.22 | 0.98 | 1.08 | 1.14 | 1.48 | 1.54 | 1.56 |

10m当り数量表 (As舗装:土被りH=0.80m)

| 管径 (呼び径mm) | As切断 (m) | As取壊し (G+0.6) × t (m) | 掘削 (m) | 埋戻し (m) |         |         |      | As表層復旧 (m) | As路盤復旧 (m) | 残土 (m) | 摘要   |  |
|------------|----------|-----------------------|--------|---------|---------|---------|------|------------|------------|--------|------|--|
|            |          |                       |        | 荒目砂 (1) | 荒目砂 (2) | 荒目砂 (3) | 流用土  |            |            |        |      |  |
| D1 150     | D2 150   | 40                    | 0.88   | 13.02   | 0.99    | 0.65    | 0.69 | 7.56       | 22.00      | 15.80  | 8.85 |  |
| 150        | 100      | 40                    | 0.87   | 12.71   | 0.96    | 0.68    | 0.72 | 7.39       | 21.70      | 15.50  | 8.65 |  |
| 150        | 75       | 40                    | 0.86   | 12.61   | 0.95    | 0.69    | 0.73 | 7.34       | 21.60      | 15.40  | 8.59 |  |

※掘削は路盤を含む。

畦畔, 耕地下

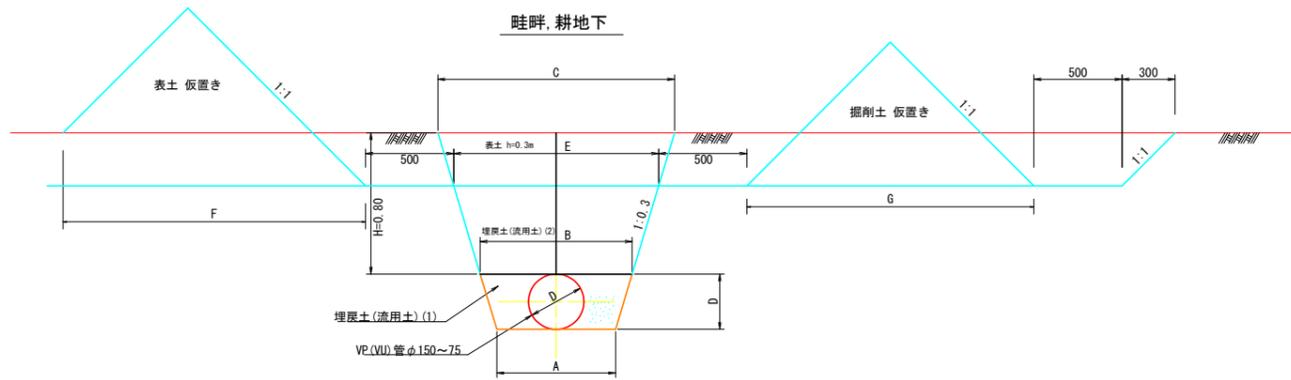

埋戻し土は流用土を原則とするが、不適な場合良質土 (購入土等) を用いる。

畦畔, 耕地下 (土:土被りH=0.80m) 寸法表

| 管種      | 呼び径 (mm) | 管外径 (m) | 掘削幅 A | 管頂幅 B | C    | E    | F    | G    |
|---------|----------|---------|-------|-------|------|------|------|------|
| VU (VP) | 50       | 60      | 0.50  | 0.54  | 1.02 | 0.84 | 2.39 | 1.34 |
| VU (VP) | 75       | 89      | 0.50  | 0.55  | 1.03 | 0.85 | 2.41 | 1.38 |
| VU (VP) | 100      | 114     | 0.50  | 0.57  | 1.05 | 0.87 | 2.43 | 1.42 |
| VU (VP) | 125      | 140     | 0.50  | 0.58  | 1.06 | 0.88 | 2.44 | 1.46 |
| VU (VP) | 150      | 165     | 0.50  | 0.60  | 1.08 | 0.90 | 2.46 | 1.49 |

10m当り数量表


| 管径 (mm) | 掘削 (m <sup>3</sup> ) | 埋戻し (m <sup>3</sup> ) |         | 表土はぎ (m <sup>3</sup> ) |
|---------|----------------------|-----------------------|---------|------------------------|
|         |                      | 流用土 (1)               | 流用土 (2) |                        |
| 50      | 16.21                | 0.28                  | 3.43    | 12.47                  |
| 75      | 16.64                | 0.41                  | 3.52    | 12.65                  |
| 100     | 17.01                | 0.51                  | 3.59    | 12.81                  |
| 125     | 17.40                | 0.60                  | 3.67    | 12.97                  |
| 150     | 17.77                | 0.69                  | 3.74    | 13.12                  |

|      |                        |
|------|------------------------|
| 工事名  | R7徳耕 国附 大津東部東2期 管水路6工事 |
| 路線名等 | 大津東部東2期地区              |
| 工事箇所 | 鳴門市大津町                 |
| 図面名  | 土工標準断面図                |
| 縮尺   | S=1:20 図面番号 8          |
| 会社名  |                        |
| 事業者名 | 徳島県東部農林水産局 (徳島)        |


# 2号幹線、2-5号支線 計画図(1)




平面図 S=1:200

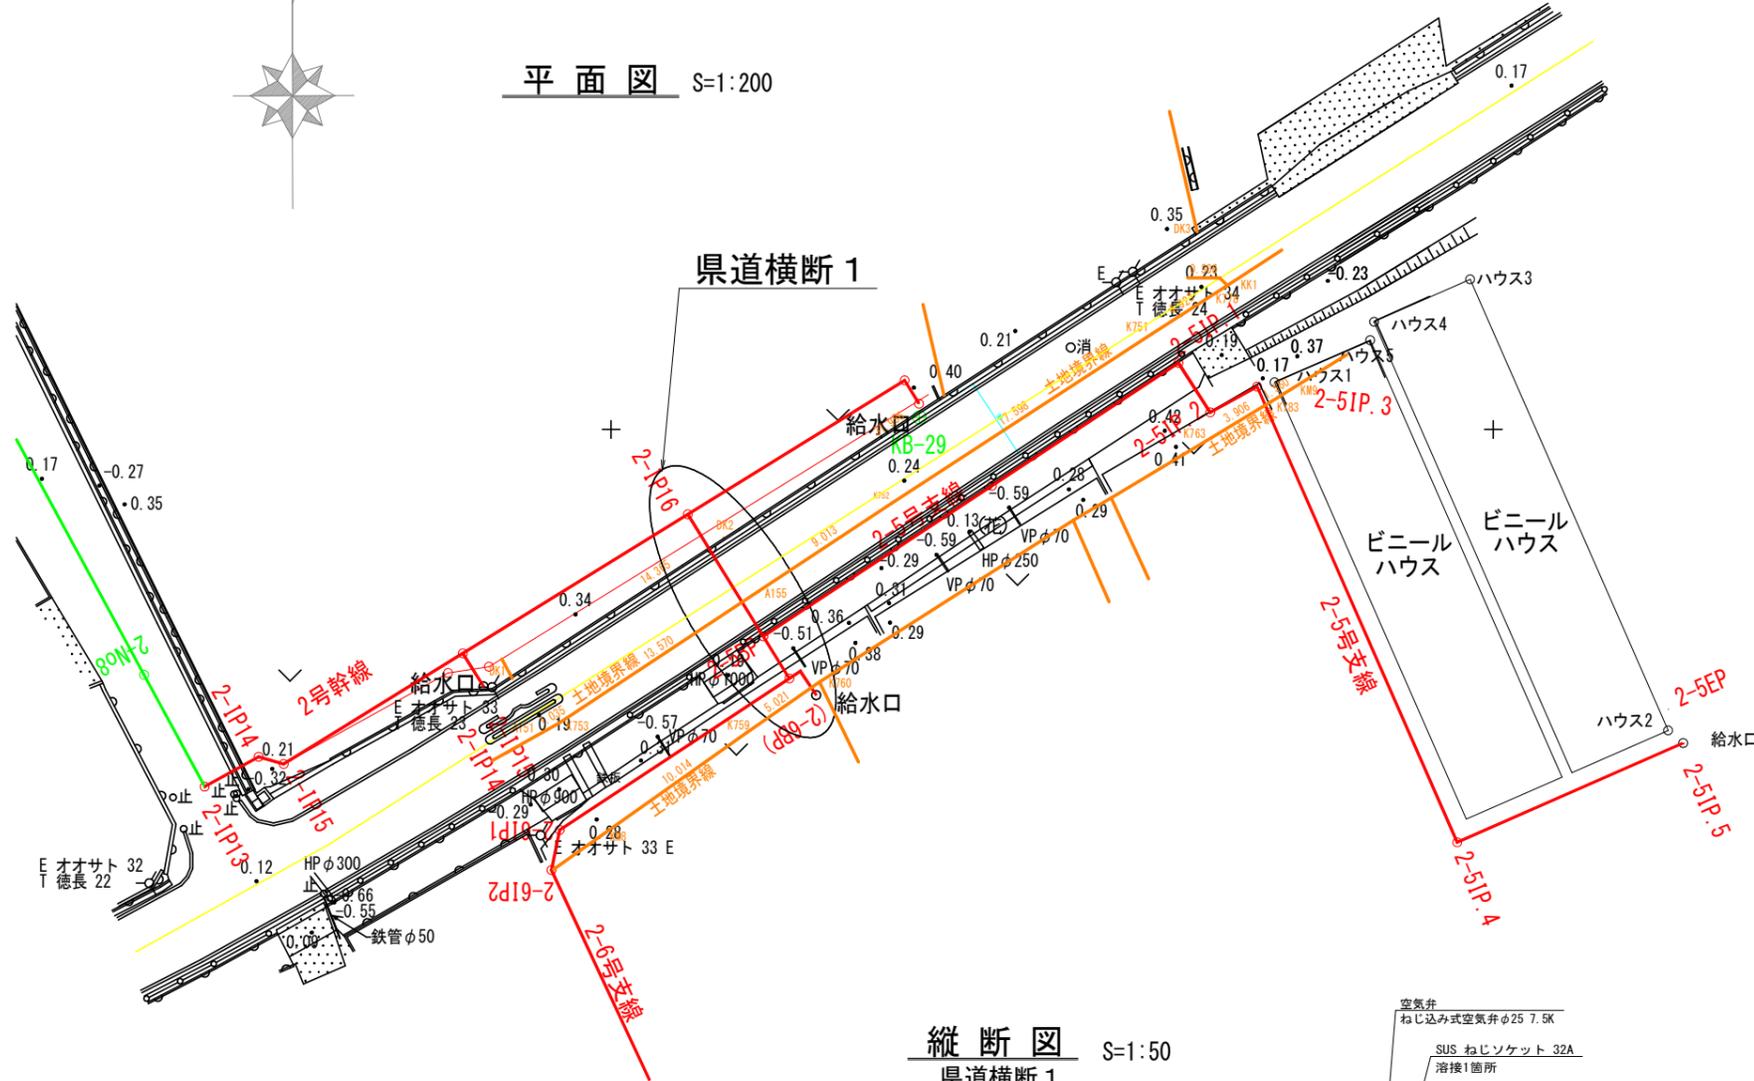


縦断図 S=1:50  
 県道横断1  
 2-IP.16 ~ 2-EP

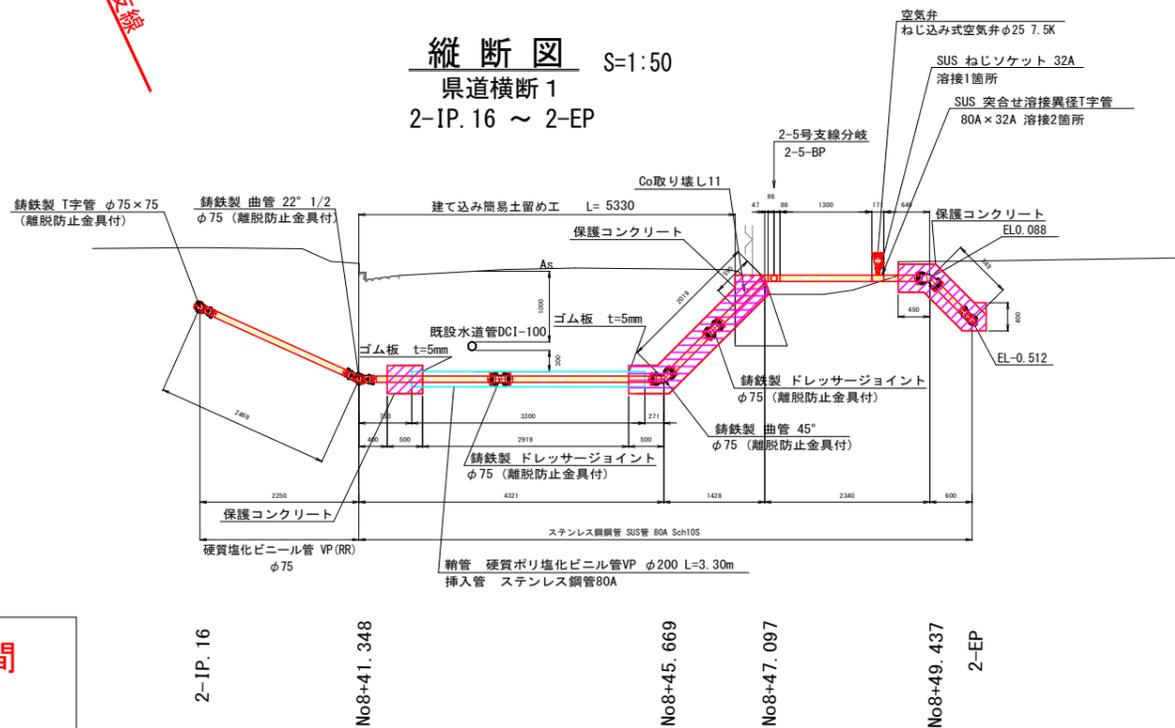

県道部 (As舗装) 標準断面図

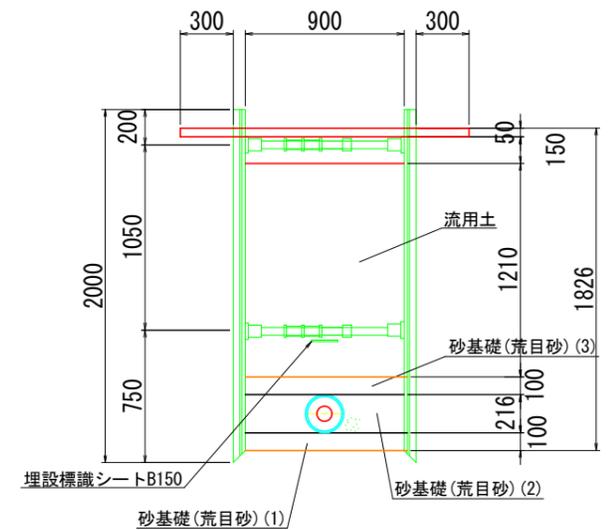

保護コンクリート 断面図

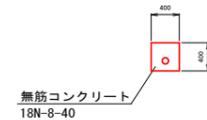


— 本工事施工区間  
 — 施工済区間


|                                 |                       |
|---------------------------------|-----------------------|
| 2号幹線 (IP.13 (No. 8+7.206) ~ EP) |                       |
| 2-5号支線 (No. 0 ~ EP)             |                       |
| 工事名                             | R7徳耕 国附 大津東部東2期 管路6工事 |
| 路線名等                            | 大津東部東2期地区             |
| 工事箇所                            | 鳴門市大津町                |
| 図面名                             | 2号幹線、2-5号支線 計画図(1)    |
| 縮尺                              | 図示 図面番号 9             |
| 会社名                             |                       |
| 事業所名                            | 徳島県東部農林水産局 (徳島)       |

# 2号幹線、2-5号支線 計画図(2)

縦断図 S=1:50  
2-5号支線水路  
2-5-BP ~ 2-IP.3

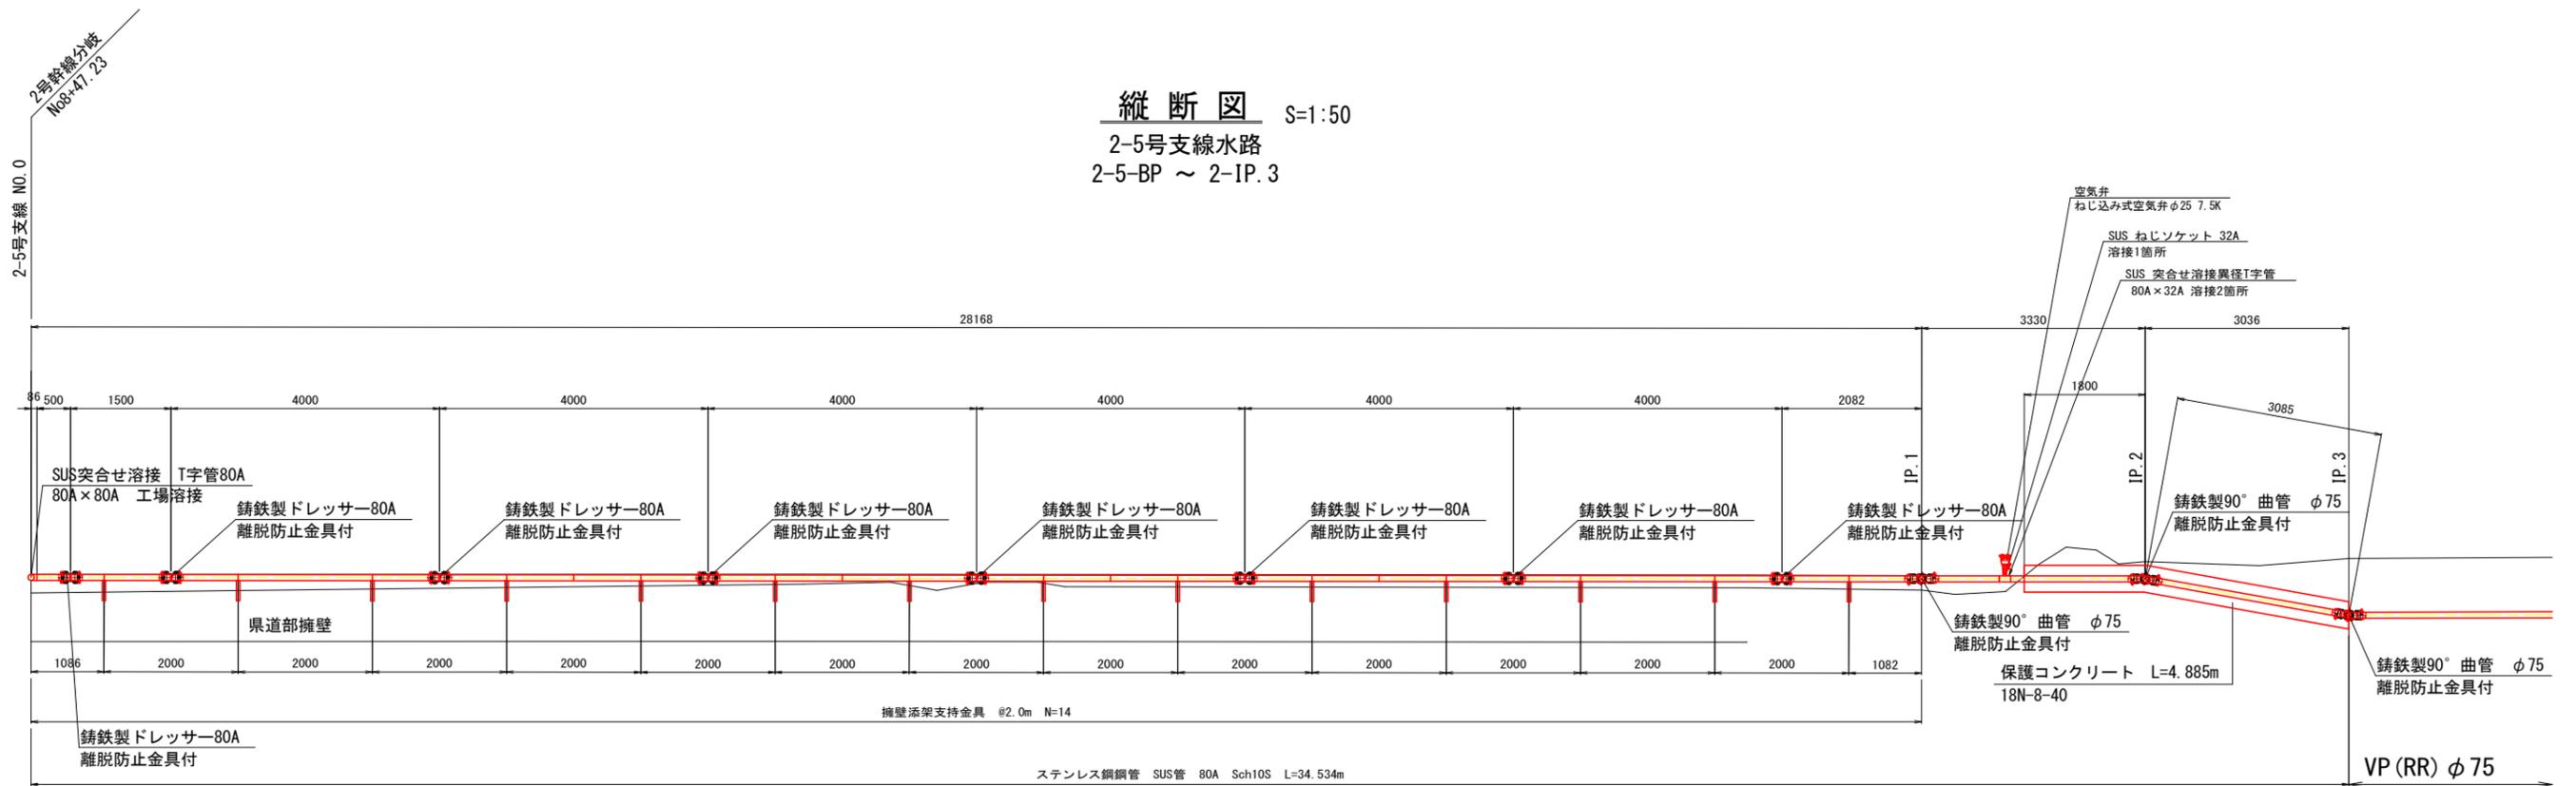

水路添架支持詳細図 S=1:15

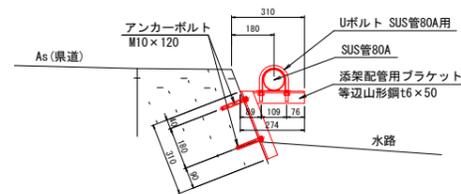


※ブラケット製作前に現地を確認して各設置箇所の現況勾配に沿うか確認すること。

添架支持金具 一箇所当たり 数量

| 名称                    | 数量     |
|-----------------------|--------|
| 添架配管用ブラケット 等辺山形鋼t6×50 | L=0.6m |
| Uボルト SUS管80A用         | 1      |
| アンカーボルト M10×120       | 2      |

※金属類の材質は全てSUS304製とする。

保護コンクリート 断面図

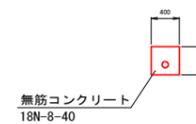

|      |                       |      |    |
|------|-----------------------|------|----|
| 工事名  | R7徳耕 国附 大津東部東2期 管路6工事 |      |    |
| 路線名等 | 大津東部東2期地区             |      |    |
| 工事箇所 | 鳴門市大津町                |      |    |
| 図面名  | 2号幹線、2-5号支線 計画図(2)    |      |    |
| 縮尺   | 図示                    | 図面番号 | 10 |
| 会社名  |                       |      |    |
| 事業所名 | 徳島県東部農林水産局(徳島)        |      |    |


ステンレス鋼管加工図

S=1:20

ステンレス鋼管曲管(1) Sch10S 80A L=3.387m (重量 3.387\*6.43kg/m=21.78kg)  
 ステンレス鋼管曲管(2) Sch10S 80A L=3.330m (重量 3.330\*6.43kg/m=21.41kg)


平面線形

S=1:200

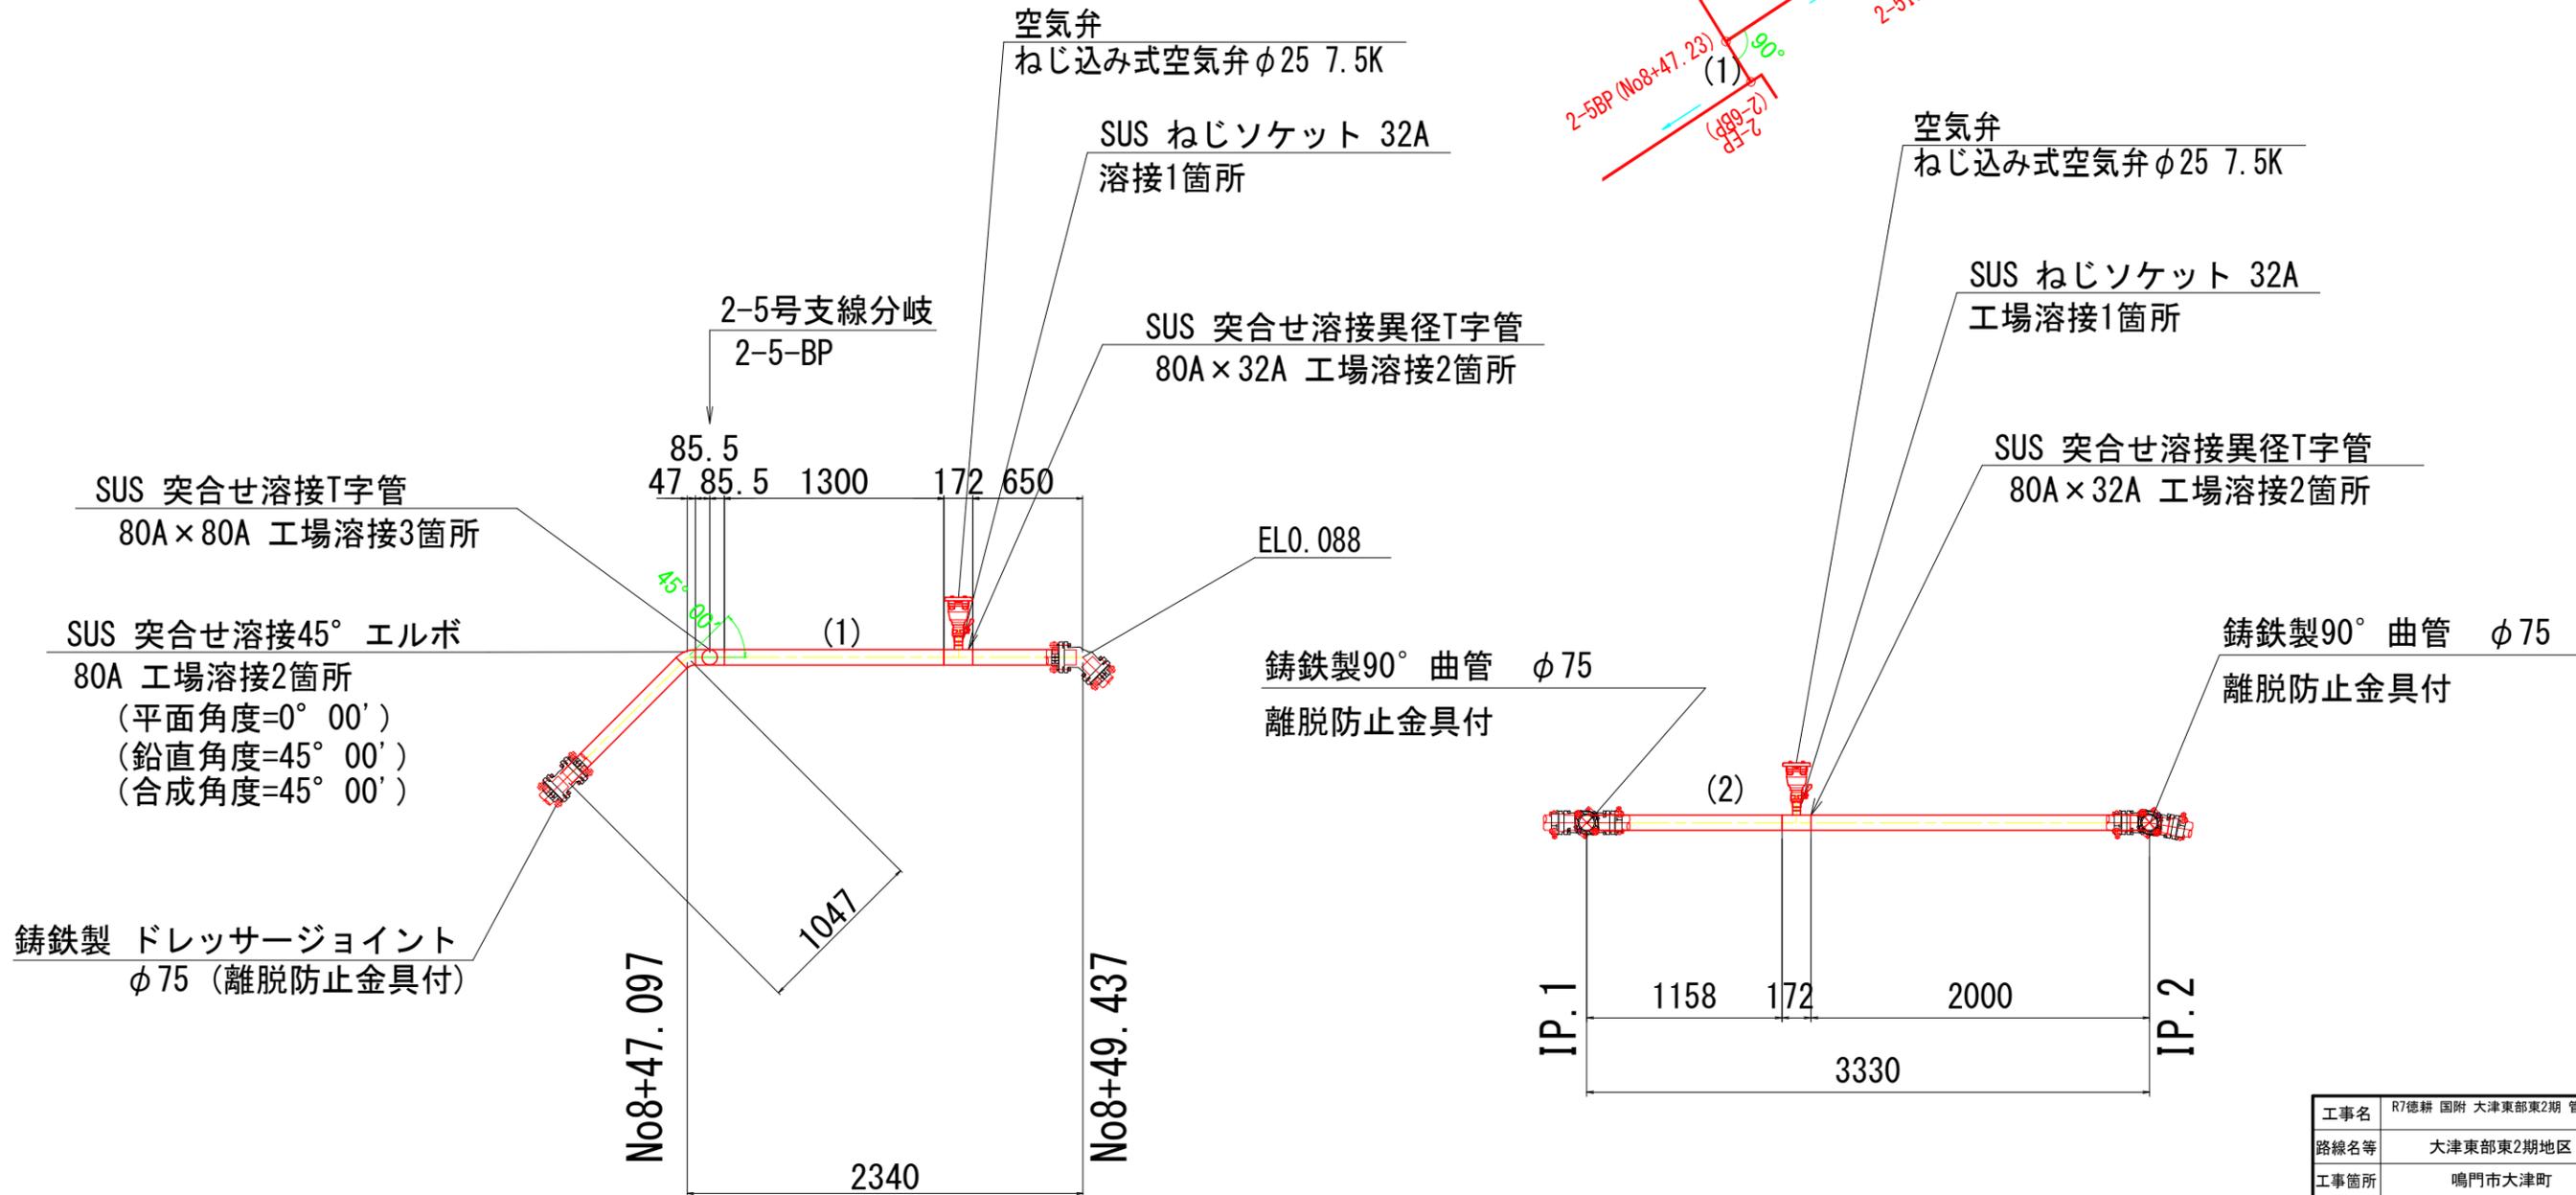


|      |                        |      |    |
|------|------------------------|------|----|
| 工事名  | R7徳耕 国附 大津東部東2期 管水路6工事 |      |    |
| 路線名等 | 大津東部東2期地区              |      |    |
| 工事箇所 | 鳴門市大津町                 |      |    |
| 図面名  | ステンレス鋼管加工図             |      |    |
| 縮尺   | 図示                     | 図面番号 | 11 |
| 会社名  |                        |      |    |
| 事業所名 | 徳島県東部農林水産局 (徳島)        |      |    |

# 2号幹線水路 管割図

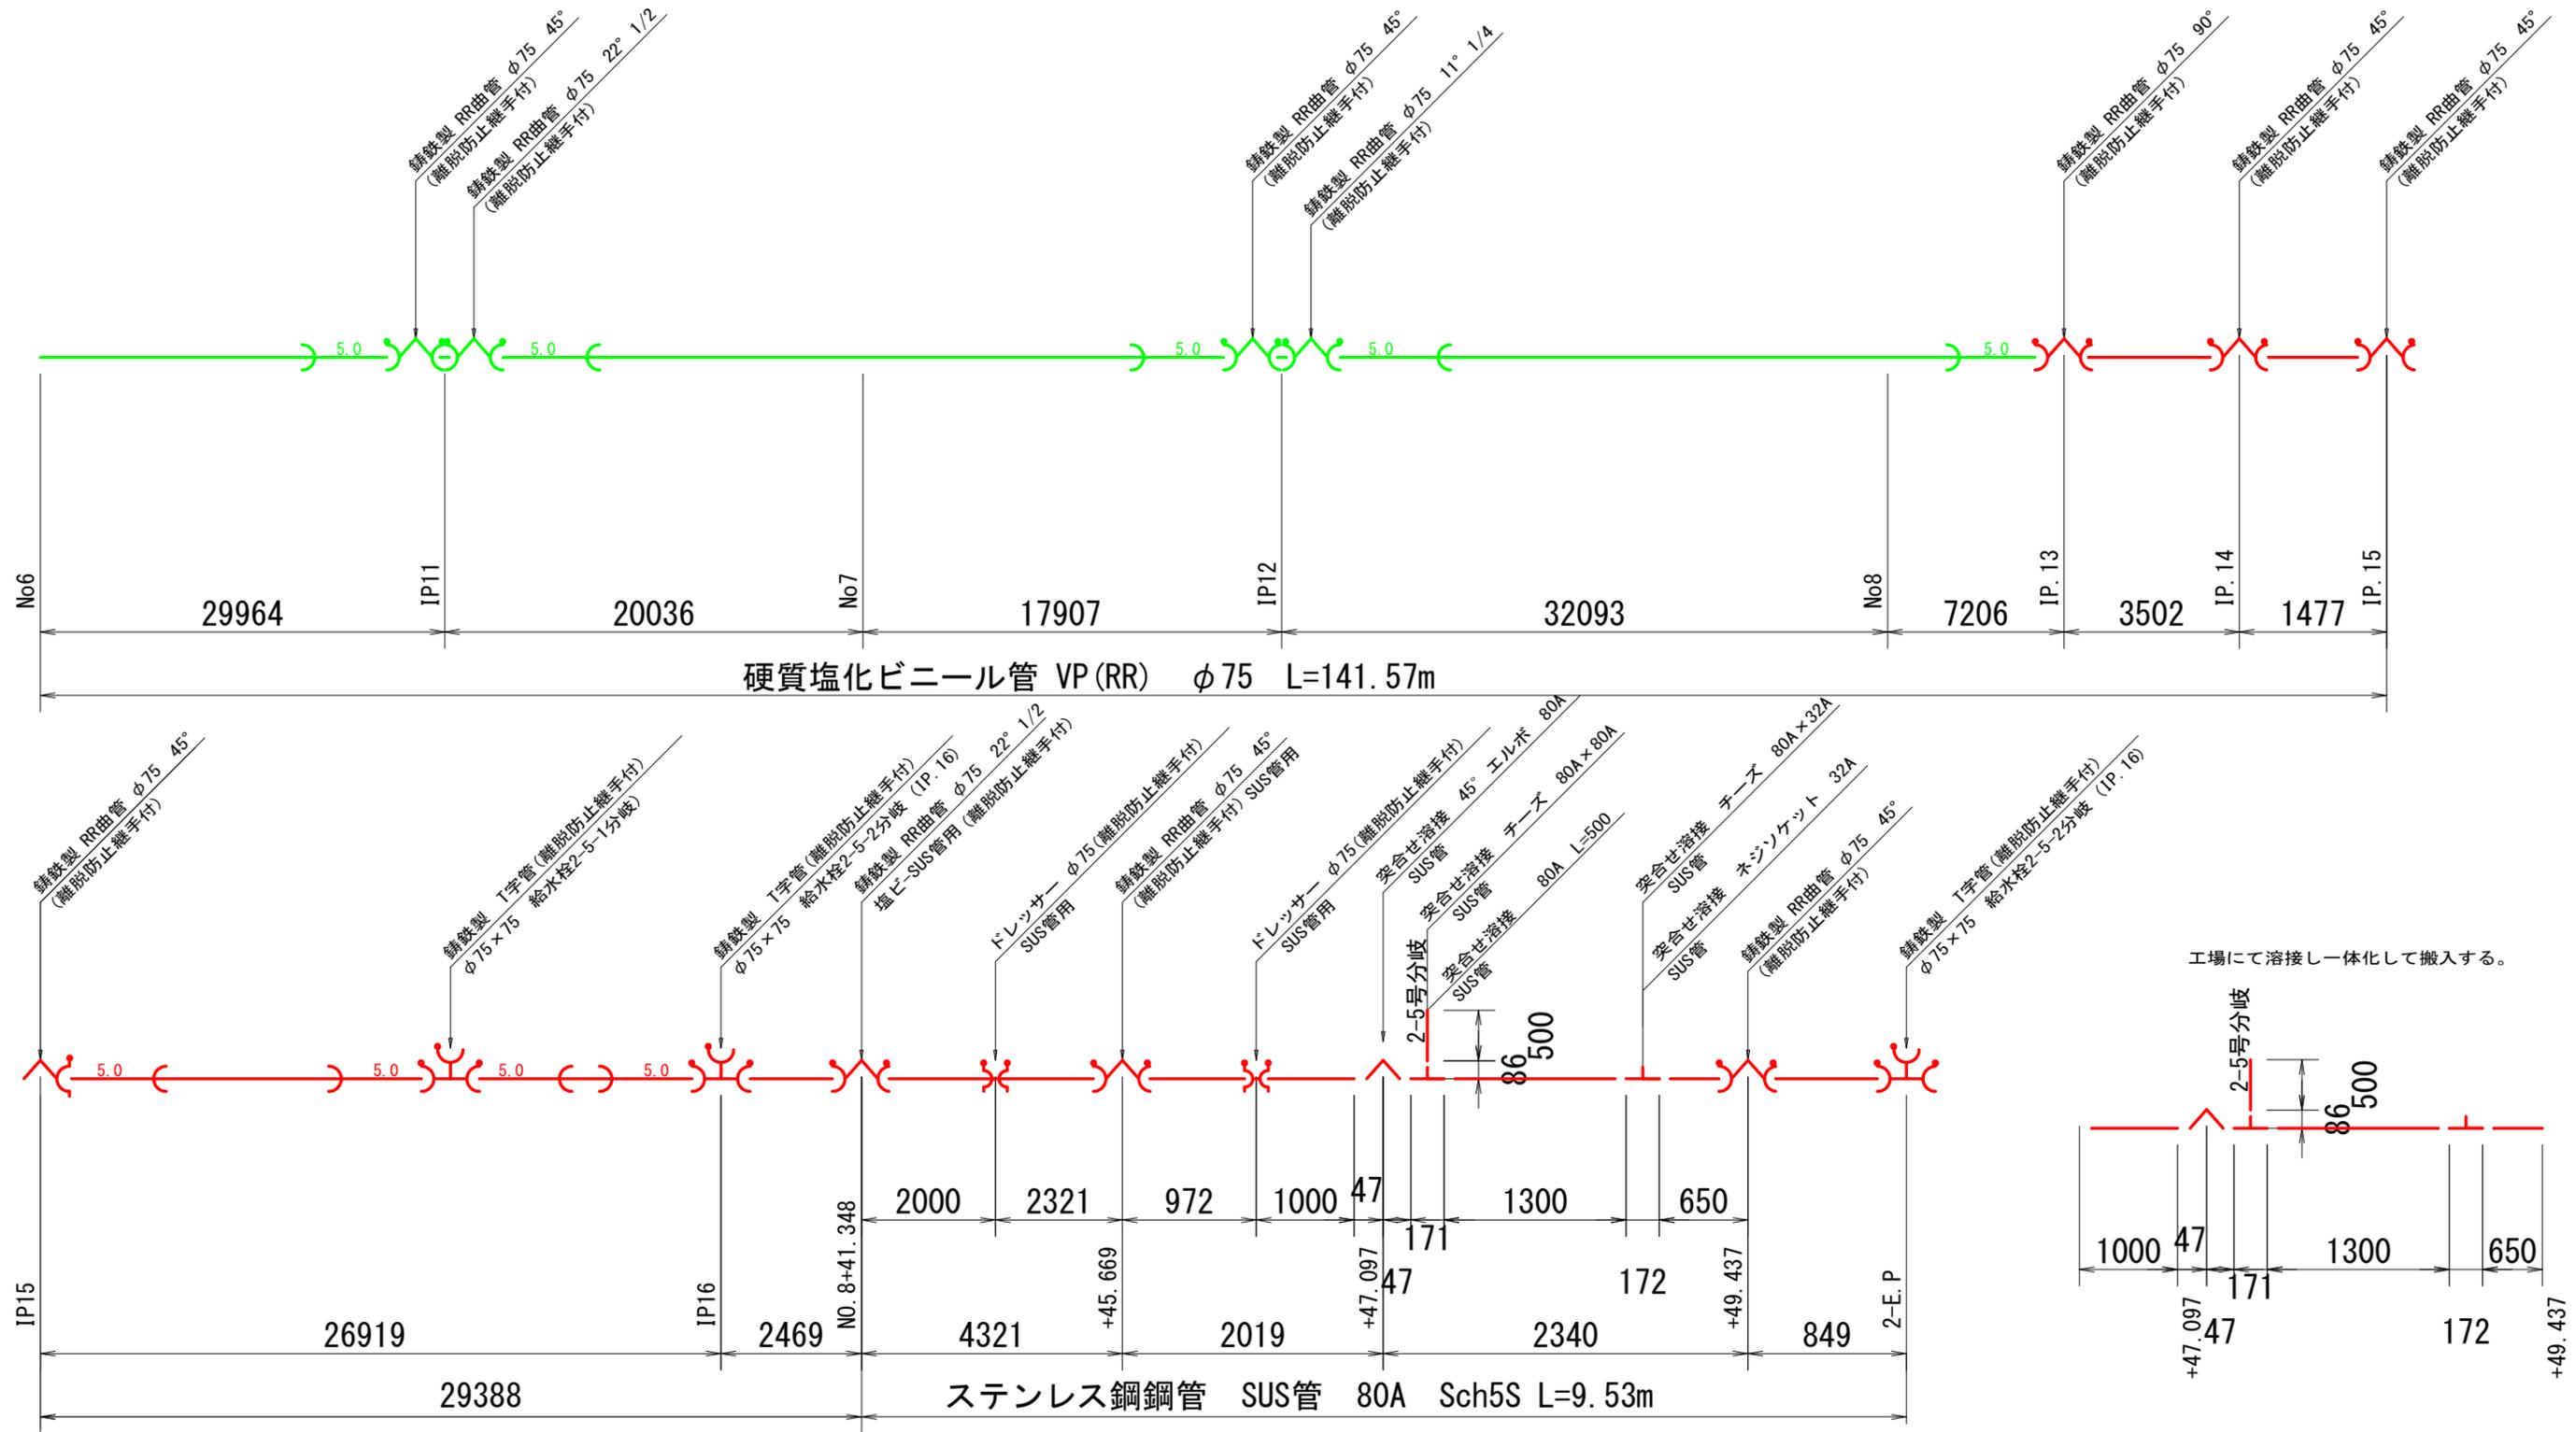



No6 29964 IP11 20036 No7 17907 IP12 32093 No8 7206 IP.13 3502 IP.14 1477 IP.15

IP15 26919 IP16 2469 NO. 8+41.348 2000 2321 972 1000 47 1300 650 2-E.P. 29388 4321 +45.669 2019 +47.097 171 2340 +49.437 849

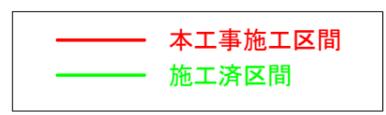


|      |                       |      |    |
|------|-----------------------|------|----|
| 工事名  | R7徳耕 国附 大津東部東2期 管路6工事 |      |    |
| 路線名等 | 大津東部東2期地区             |      |    |
| 工事箇所 | 鳴門市大津町                |      |    |
| 図面名  | 2号幹線水路 管割図            |      |    |
| 縮尺   | S=NON                 | 図面番号 | 12 |
| 会社名  |                       |      |    |
| 事業所名 | 徳島県東部農林水産局 (徳島)       |      |    |

2-5号支線水路 管割図

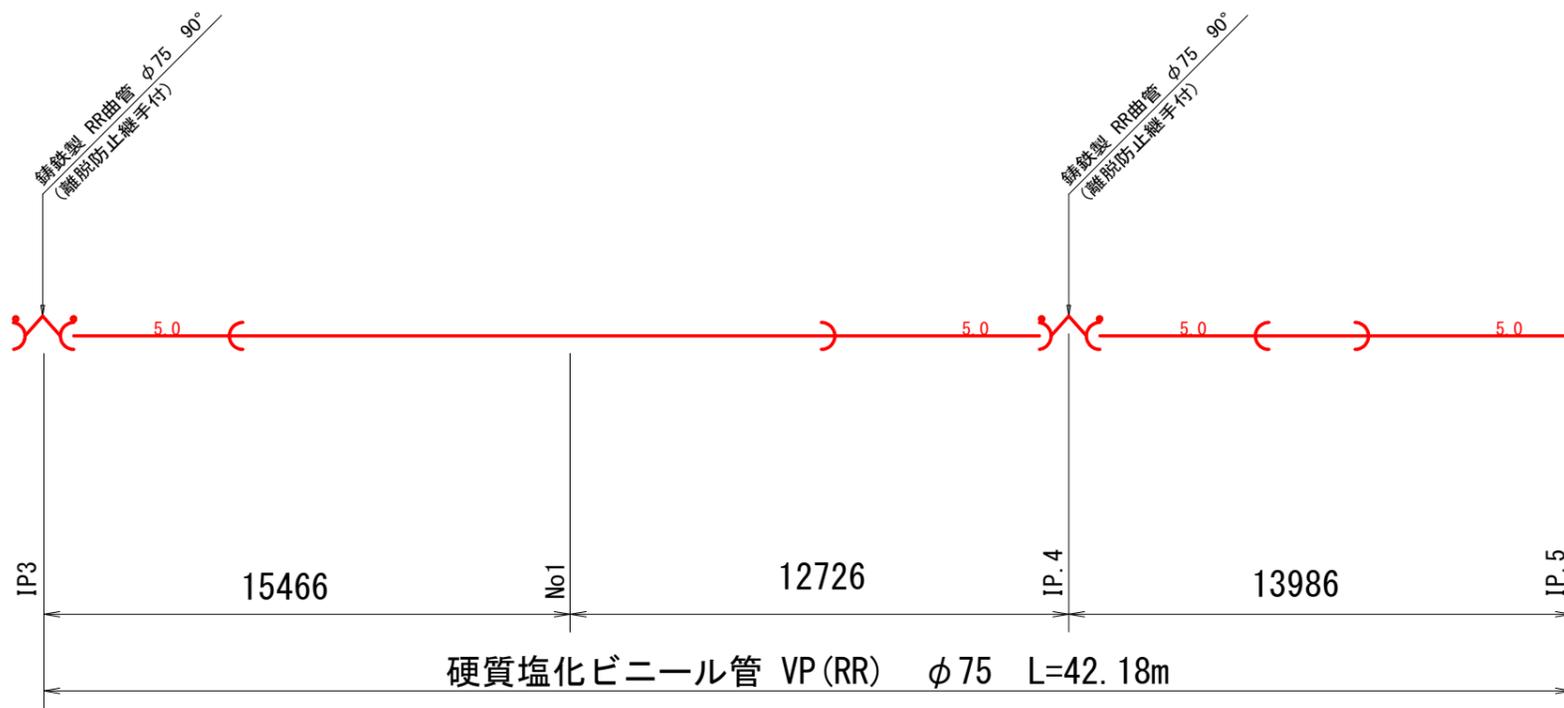
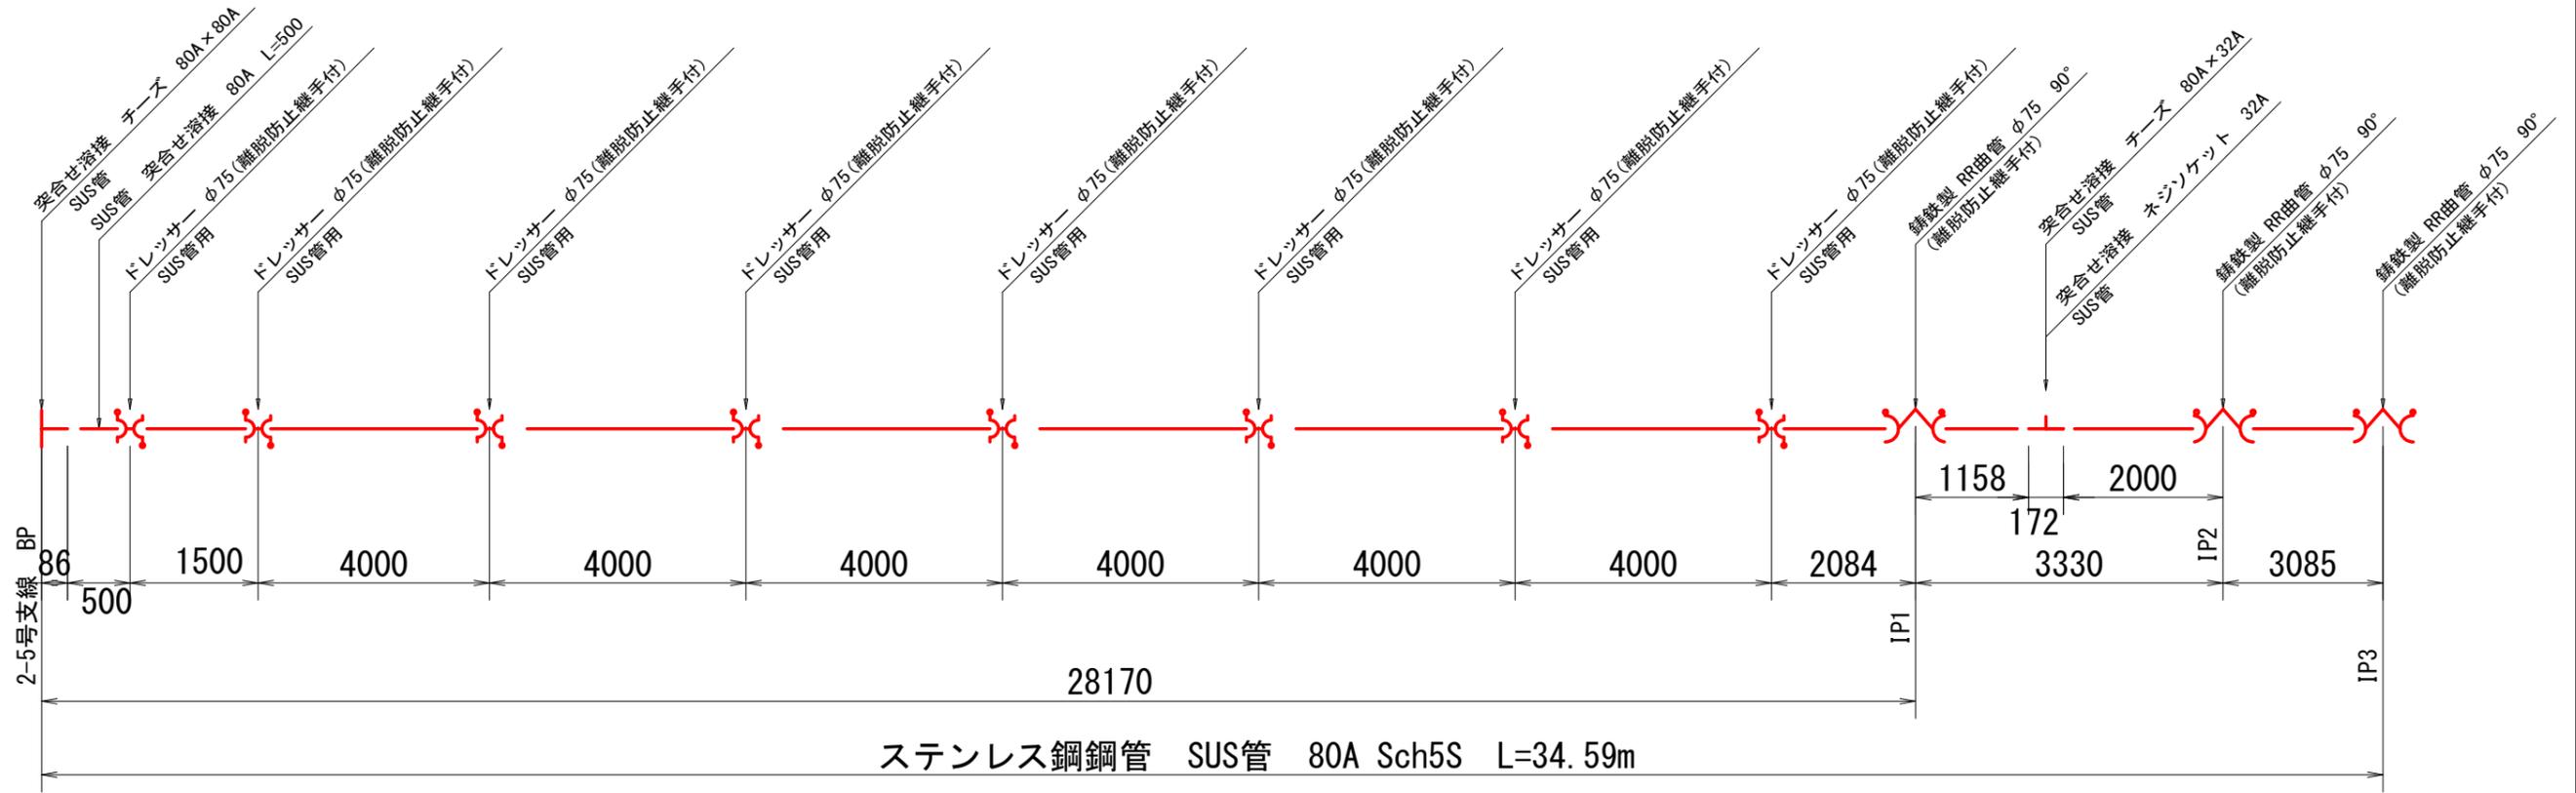


凡 例

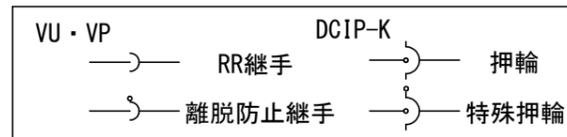


|      |                        |      |    |
|------|------------------------|------|----|
| 工事名  | R7徳耕 国附 大津東部東2期 管水路6工事 |      |    |
| 路線名等 | 大津東部東2期地区              |      |    |
| 工事箇所 | 鳴門市大津町                 |      |    |
| 図面名  | 2-5号支線水路 管割図           |      |    |
| 縮 尺  | S=NON                  | 図面番号 | 13 |
| 会社名  |                        |      |    |
| 事業所名 | 徳島県東部農林水産局 (徳島)        |      |    |

# 2-6号支線水路 管割図

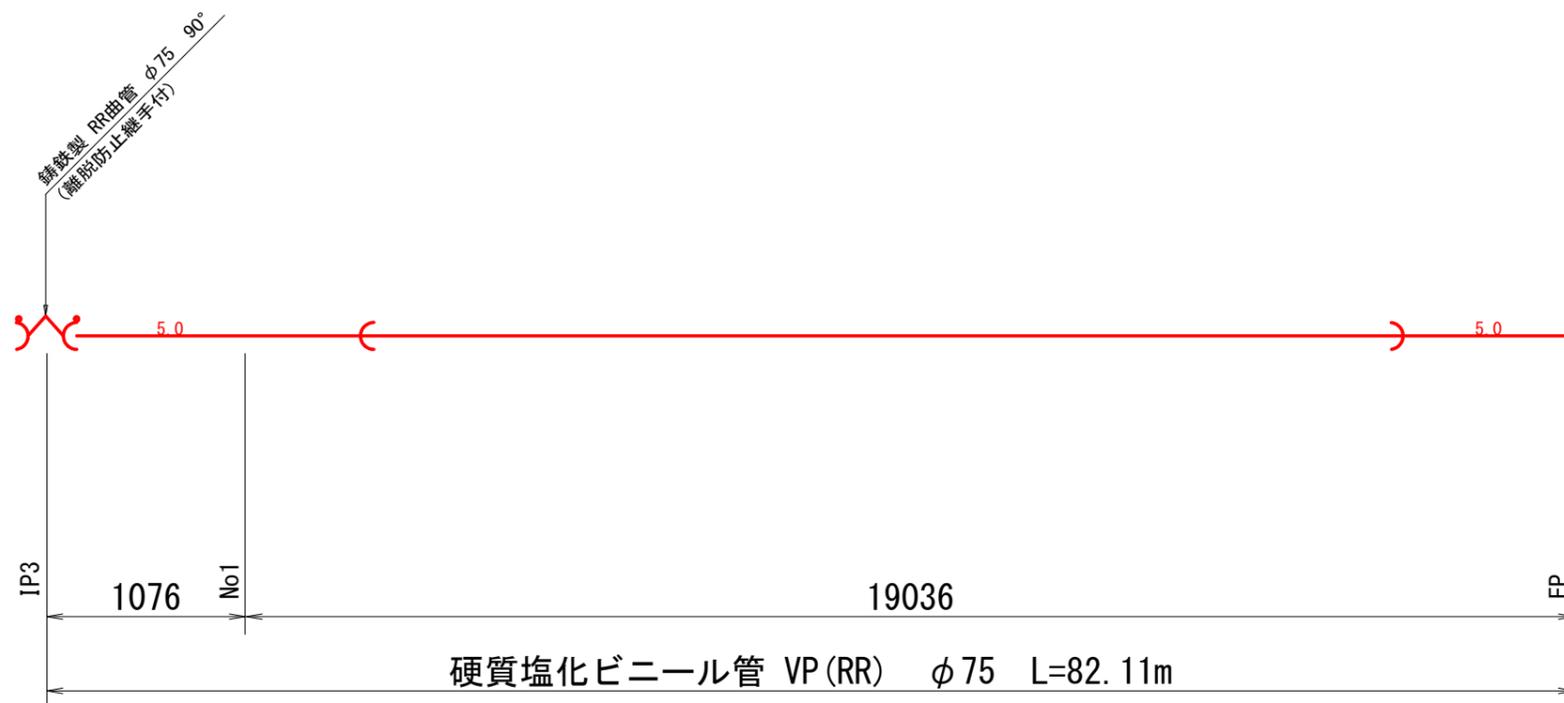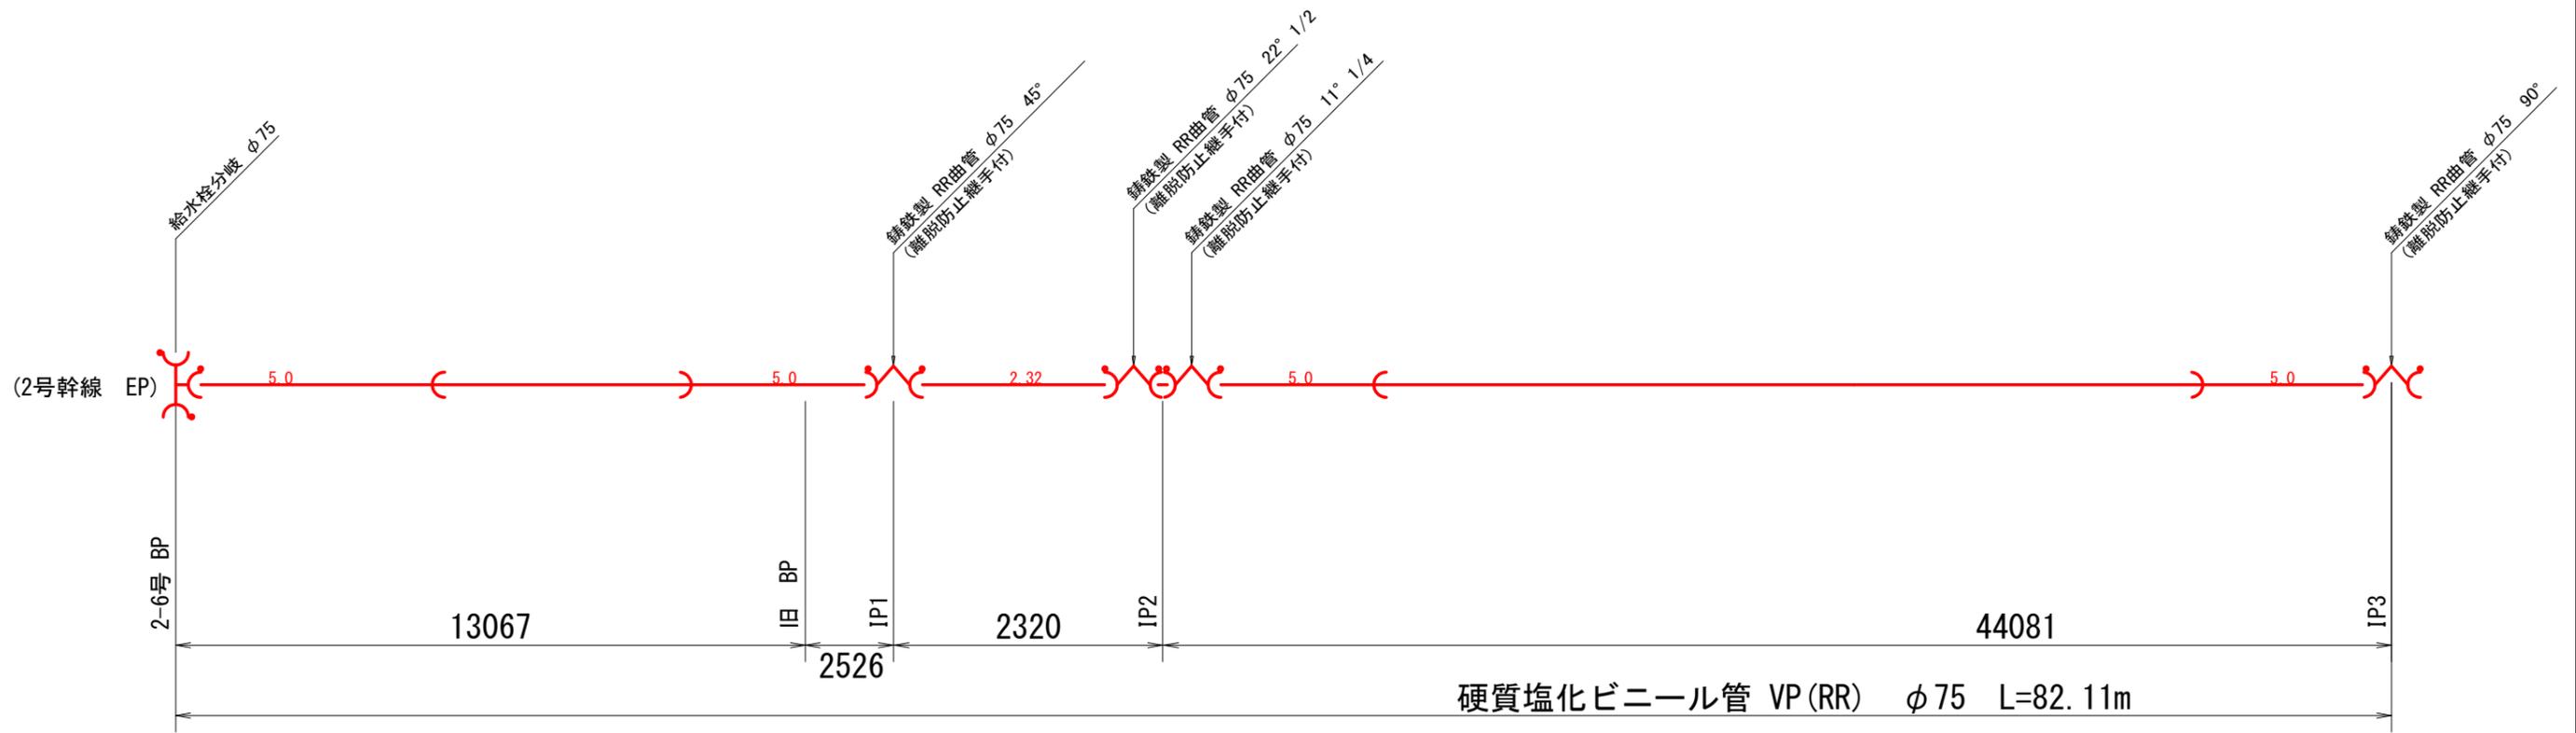



## 凡 例

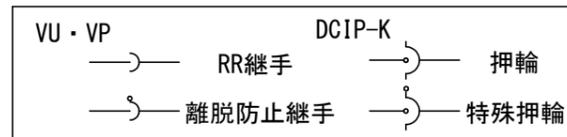


|      |                        |      |    |
|------|------------------------|------|----|
| 工事名  | R7徳耕 国附 大津東部東2期 管水路6工事 |      |    |
| 路線名等 | 大津東部東2期地区              |      |    |
| 工事箇所 | 鳴門市大津町                 |      |    |
| 図面名  | 2-6号支線水路 管割図           |      |    |
| 縮 尺  | S=NON                  | 図面番号 | 14 |
| 会社名  |                        |      |    |
| 事業所名 | 徳島県東部農林水産局 (徳島)        |      |    |

# 県道横断部 仮廻し道路計画平面図

S=1:200

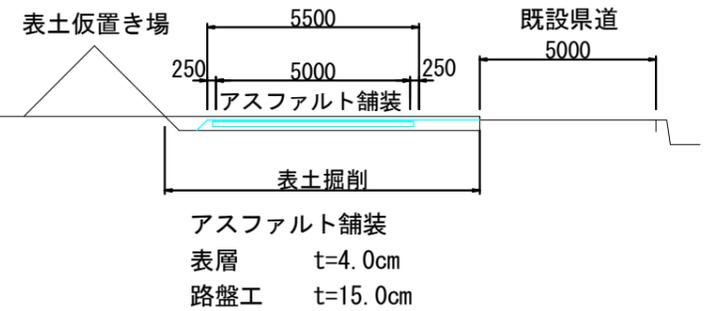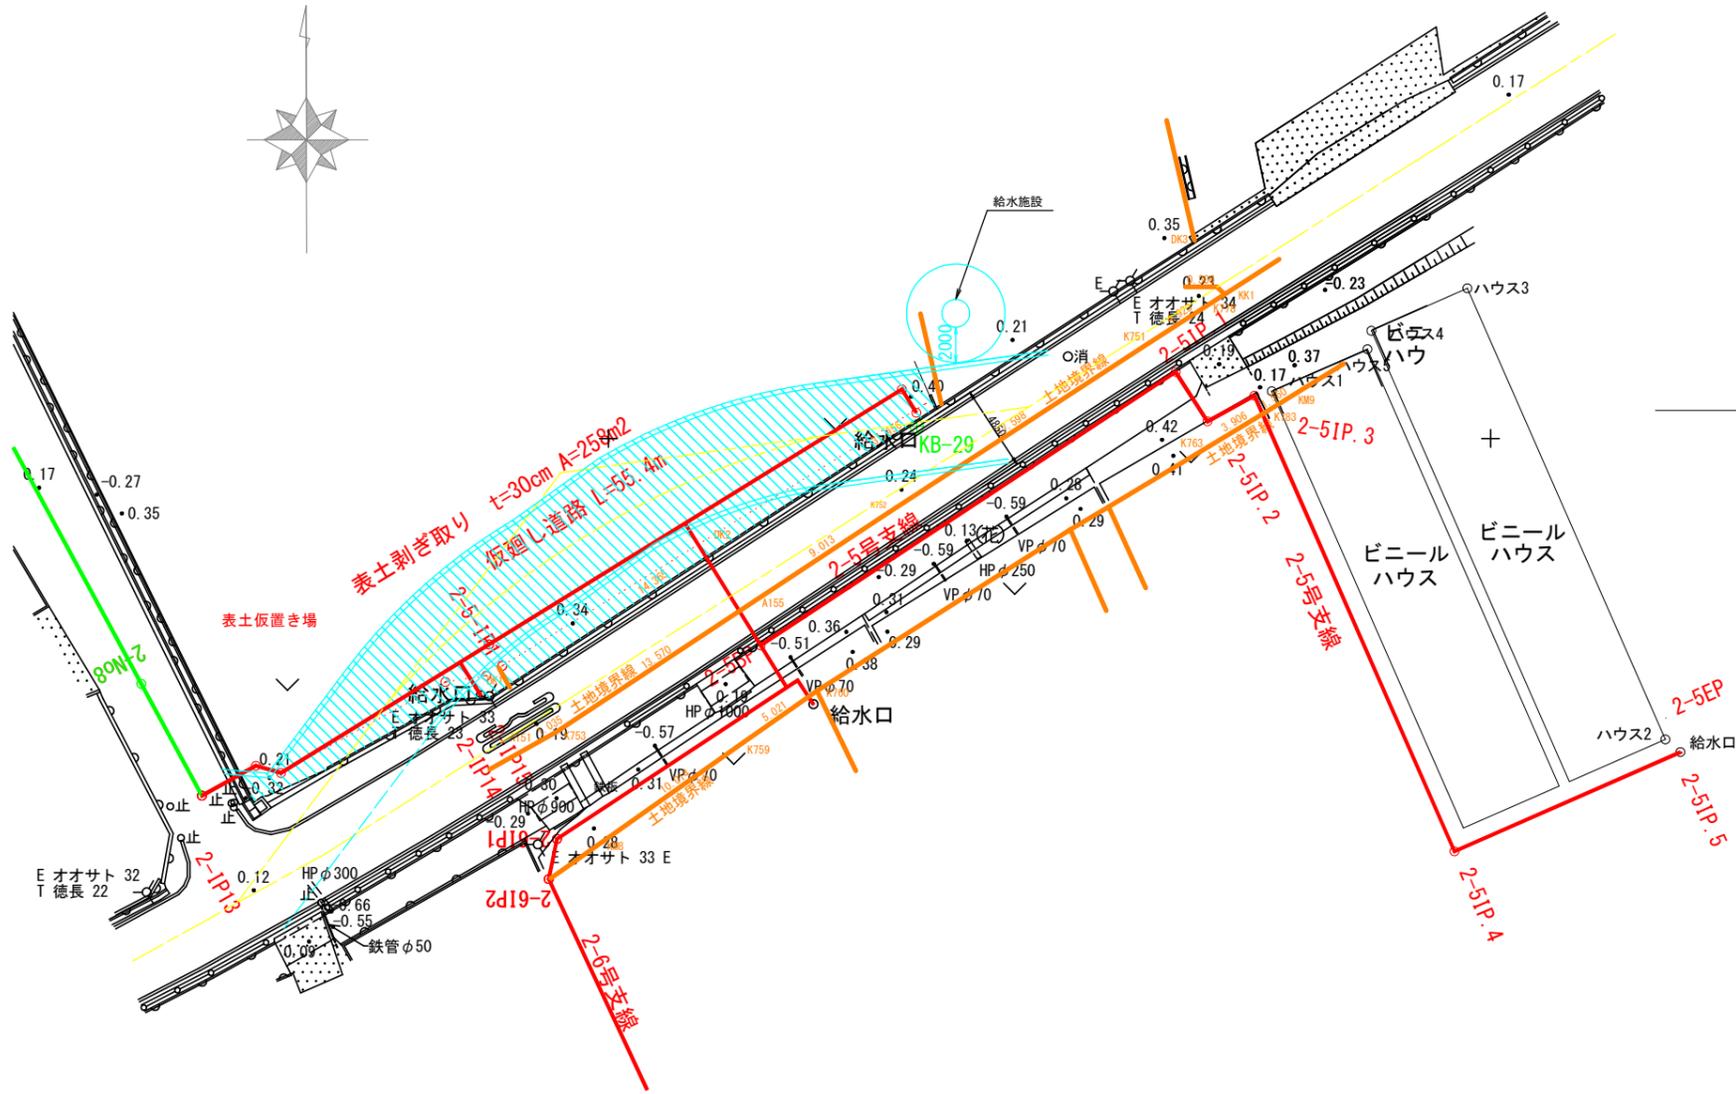

仮廻し道路  
 全幅 B=5.5m  
 路肩 b=0.25m  
 舗装幅 b1=5.0m  
 狭角 IA=45°  
 曲線半径 R=30m  
 設計速度 30km/hr

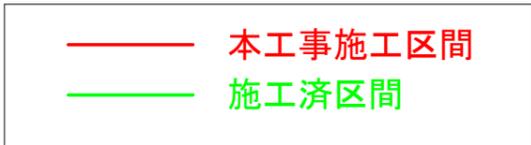


|      |                        |      |    |
|------|------------------------|------|----|
| 工事名  | R7徳耕 国附 大津東部東2期 管水路6工事 |      |    |
| 路線名等 | 大津東部東2期地区              |      |    |
| 工事箇所 | 鳴門市大津町                 |      |    |
| 図面名  | 県道横断部 仮廻し道路計画平面図       |      |    |
| 縮尺   | 図示                     | 図面番号 | 15 |
| 会社名  |                        |      |    |
| 事業所名 | 徳島県東部農林水産局 (徳島)        |      |    |

# 給水栓工 構造図


S=1:10

## 給水栓 I 型


断面図

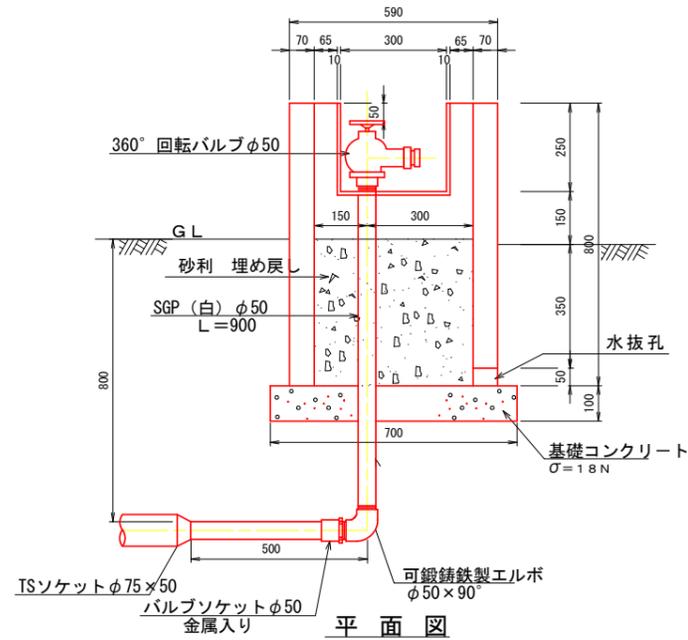


平面図

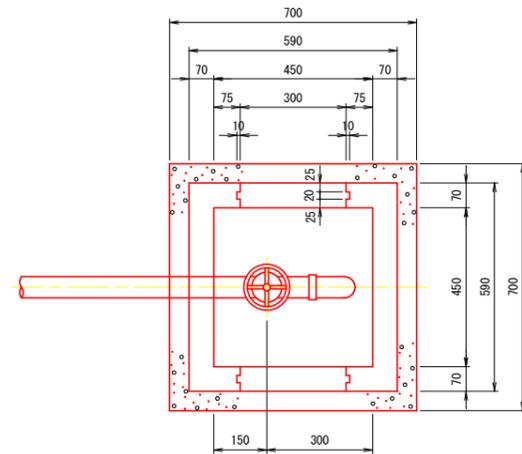

蓋板

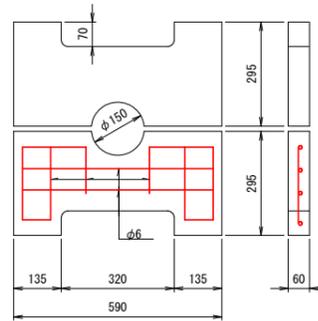

水抜孔

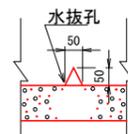

蓋付き給水栓BOX(二次製品)は参考とし、製作承認図書を提出し承認を得ること。

給水栓工 一箇所当たり数量

| 項目   | 数量                              | 単位                  |
|------|---------------------------------|---------------------|
| 土工   | 床堀り                             | 0.7 m <sup>3</sup>  |
|      | 埋戻し                             | 0.5 m <sup>3</sup>  |
|      | 基面整正                            | 0.49 m <sup>2</sup> |
| 管    | VP (φ50)                        | 0.5 m               |
|      | TS径違いソケット (φ75×φ50)             | 1.0 個               |
|      | バルブソケット (φ50) 金属入り              | 1.0 個               |
|      | 可鍛鑄鉄製エルボ φ50×90°                | 1.0 個               |
|      | SGP (白) φ50                     | 0.9 m               |
|      | 360° 回転バルブφ50                   | 1.0 個               |
| 給水栓箱 | 蓋付き給水栓BOX (二次製品) 450×450×800    | 1.0 個               |
|      | 基礎コンクリート (18N/mm <sup>2</sup> ) | 0.05 m <sup>3</sup> |
|      | 型枠 (基礎コンクリート)                   | 0.28 m <sup>2</sup> |
|      | 養生 (基礎コンクリート)                   | 0.05 m <sup>3</sup> |

土工断面数量  
床堀り V=0.6m<sup>2</sup>

土工数量

床堀り V=0.6×1.20=0.7m<sup>3</sup>

埋戻し V=0.7-(0.7×0.7×0.1+0.59×0.59×0.40)=0.5m<sup>3</sup>

基面整正 A=0.7×0.7=0.49m<sup>2</sup>

|      |                        |      |    |
|------|------------------------|------|----|
| 工事名  | R7徳耕 国附 大津東部東2期 管水路6工事 |      |    |
| 路線名等 | 大津東部東2期地区              |      |    |
| 工事箇所 | 鳴門市大津町                 |      |    |
| 図面名  | 給水栓工 構造図               |      |    |
| 縮尺   | 図示                     | 図面番号 | 16 |
| 会社名  |                        |      |    |
| 事業所名 | 徳島県東部農林水産局 (徳島)        |      |    |