


計画平面図
S=1/200

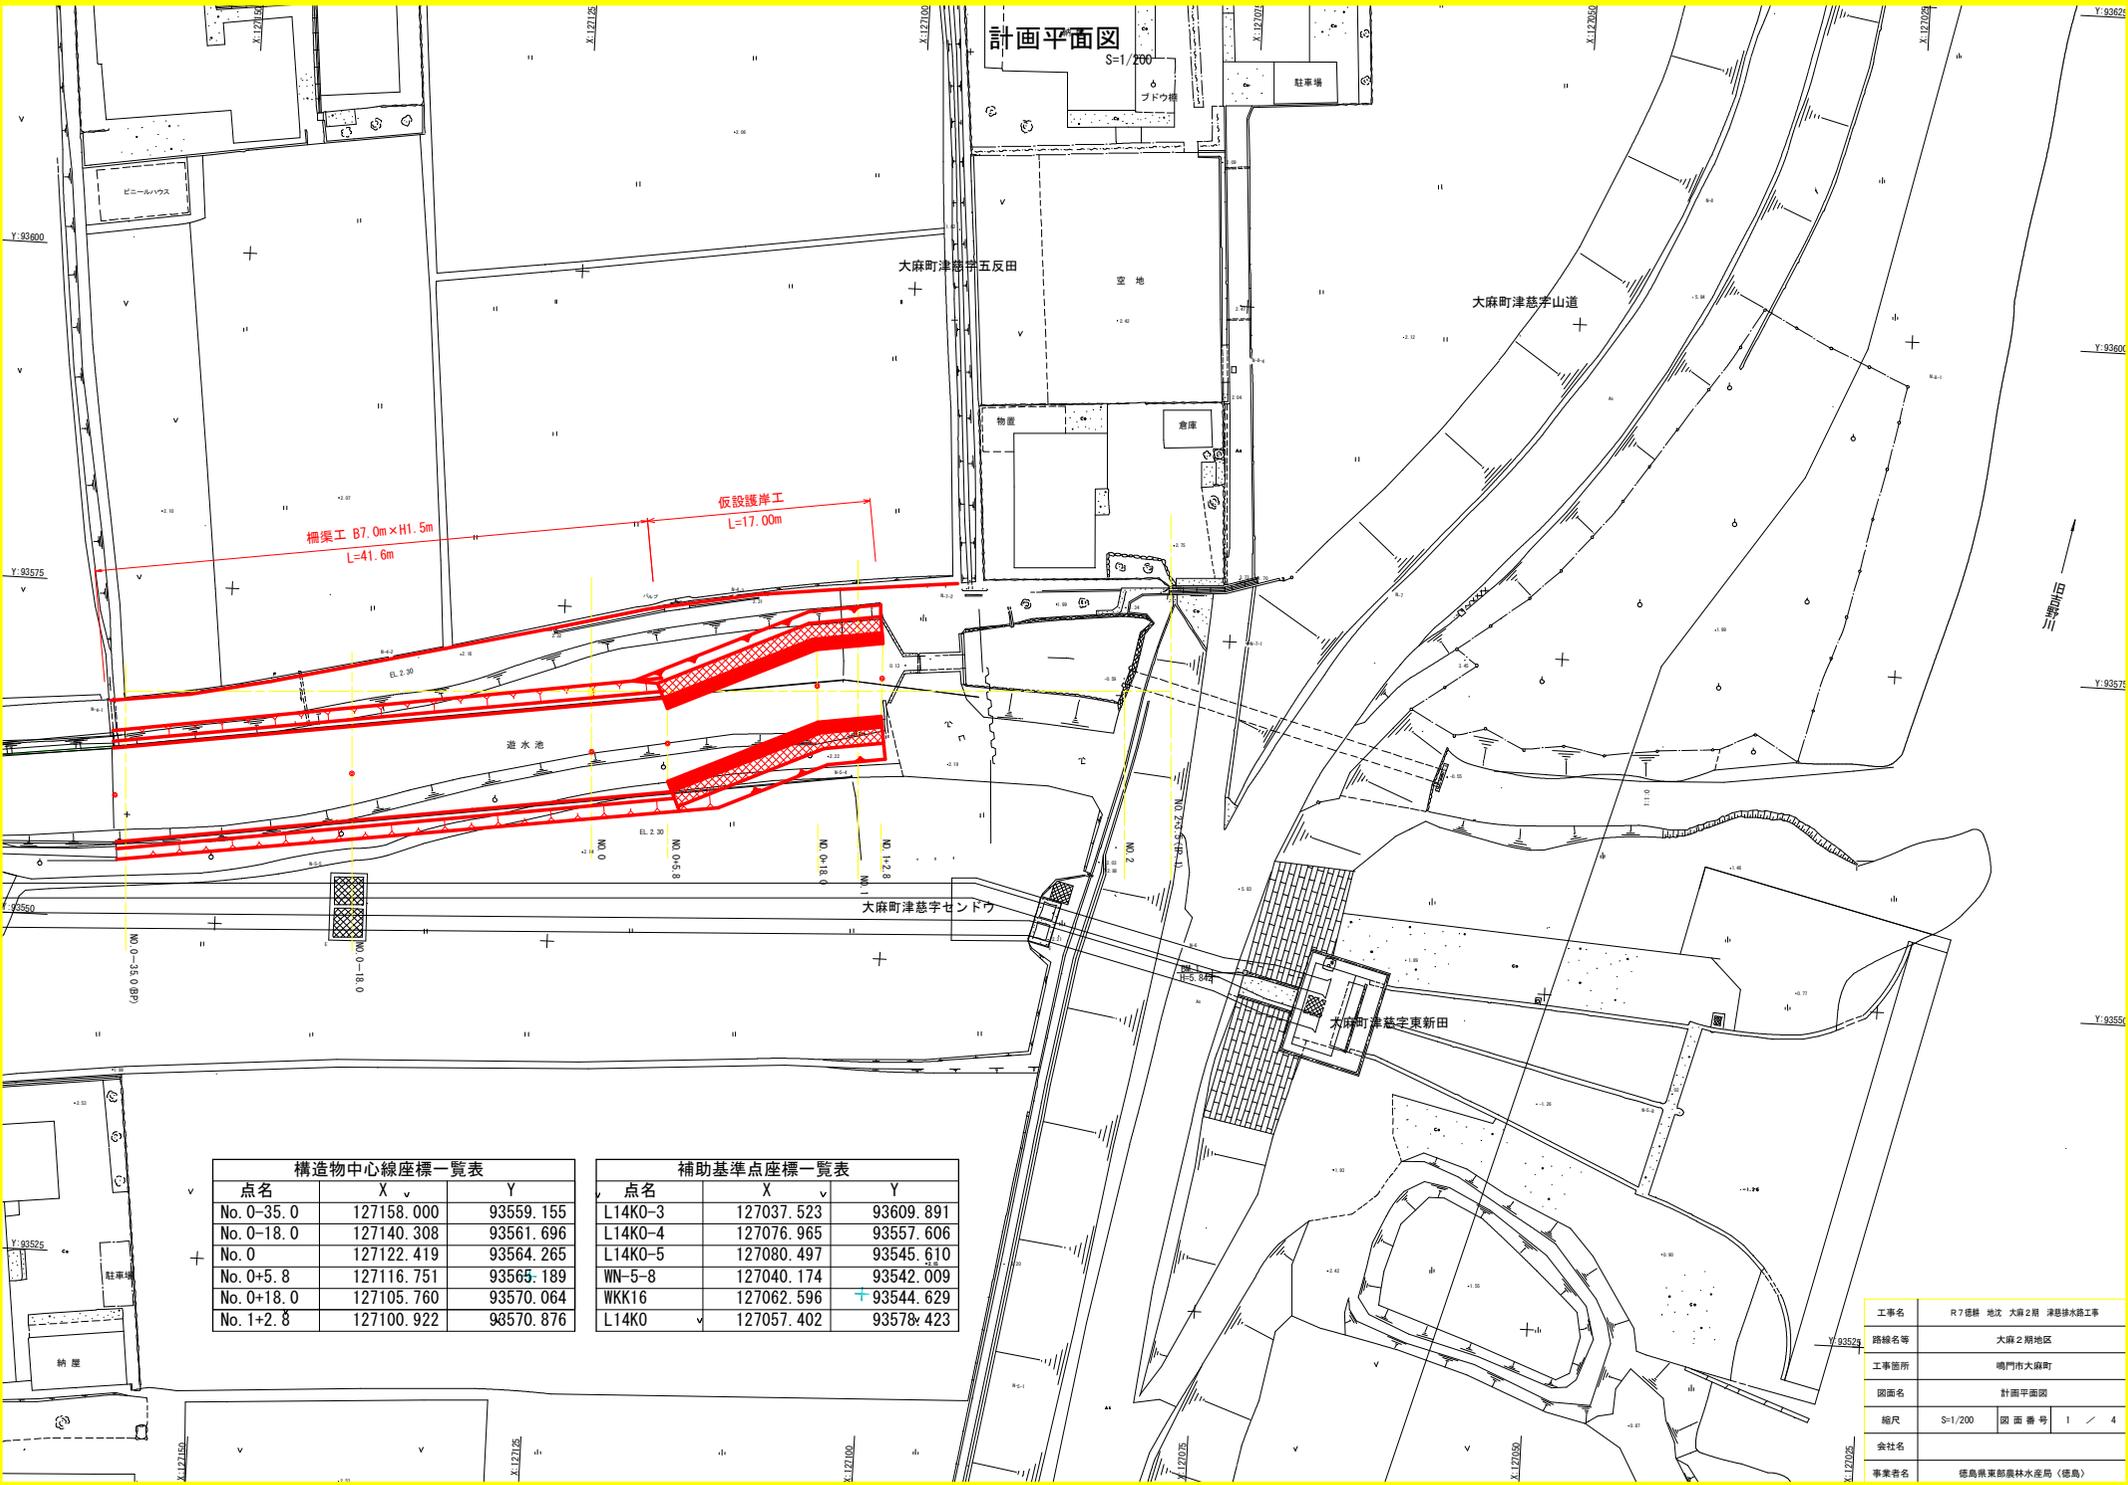

構造物中心線座標一覧表

点名	X	Y
No. 0-35.0	127158.000	93559.155
No. 0-18.0	127140.308	93561.696
No. 0	127122.419	93564.265
No. 0+5.8	127116.751	93565.189
No. 0+18.0	127105.760	93570.064
No. 1+2.8	127100.922	93570.876


補助基準点座標一覧表

点名	X	Y
L14K0-3	127037.523	93609.891
L14K0-4	127076.965	93557.606
L14K0-5	127080.497	93545.610
WN-5-8	127040.174	93542.009
WKK16	127062.596	93544.629
L14K0	127057.402	93578.423

工事名	R7橋脚 地沈 大森2期 津慈排水路工事		
路線名等	大森2期地区		
工事箇所	鳴門市大森町		
図面名	計画平面図		
縮尺	S=1/200	図面番号	1 / 4
会社名			
事業者名	徳島県東部農林水産局 (徳島)		

計画縦断面

S=1/100

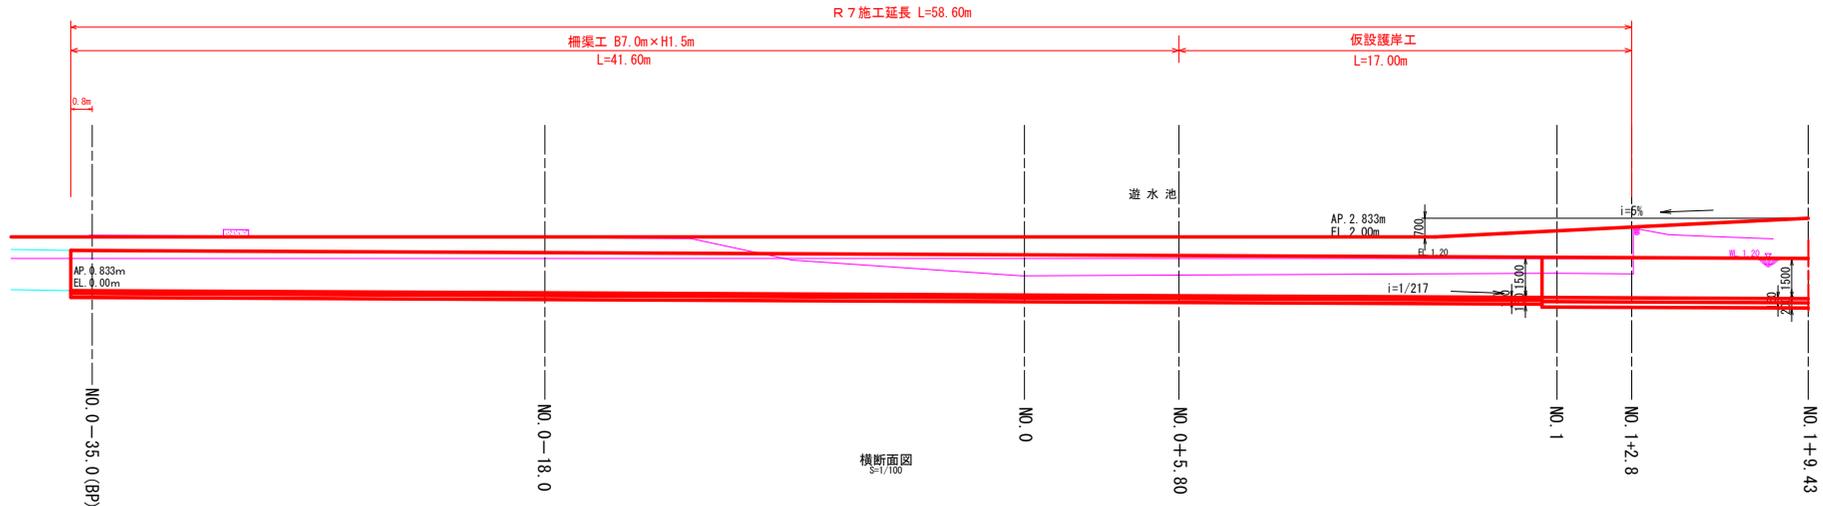


横断面図

NO. 0-35.0

工種	数量	単位	備考
掘削	12.7	m ³	
床掘	-	m ²	
基礎整地	7.4	m	
人力労務上	5.3	m	
埋戻	1.7	m ³	構造物周辺
埋戻(1)	2.2	m ³	B<1.0m
埋戻(2)	0.1	m ³	1.0mS<2.5m
埋戻(3)	-	m ³	2.5mS<4.0m
埋戻(4)	-	m ³	4.0mS
盛土	-	m ³	構造物周辺
盛土(1)	-	m ³	B<1.0m
盛土(2)	0.1	m ³	1.0mS<2.5m
盛土(3)	-	m ³	2.5mS<4.0m
盛土(4)	-	m ³	4.0mS
切土法原状上	-	m	
盛土法原状上	2.3	m	


NO. 0-35.0

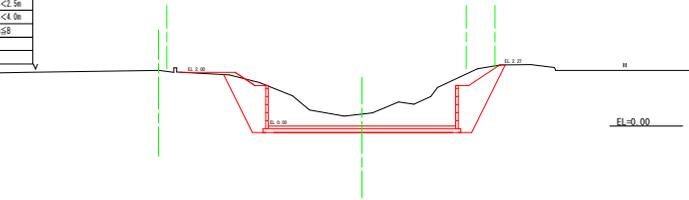

NO. 0+5.8

工種	数量(○)	数量(+)	単位	備考
掘削	15.3	15.6	m ³	
床掘	-	-	m ²	
基礎整地	7.4	2.4	m	
人力労務上	5.0	4.4	m	
埋戻	1.2	2.4	m ³	構造物周辺
埋戻(1)	1.4	0.2	m ³	B<1.0m
埋戻(2)	0.1	-	m ³	1.0mS<2.5m
埋戻(3)	-	-	m ³	2.5mS<4.0m
埋戻(4)	-	-	m ³	4.0mS
盛土	0.5	0.5	m ³	構造物周辺
盛土(1)	1.2	1.3	m ³	B<1.0m
盛土(2)	2.0	1.0	m ³	1.0mS<2.5m
盛土(3)	1.2	0.2	m ³	2.5mS<4.0m
盛土(4)	0.3	-	m ³	4.0mS
切土法原状上	-	-	m	
盛土法原状上	2.4	2.2	m	


NO. 0+5.8

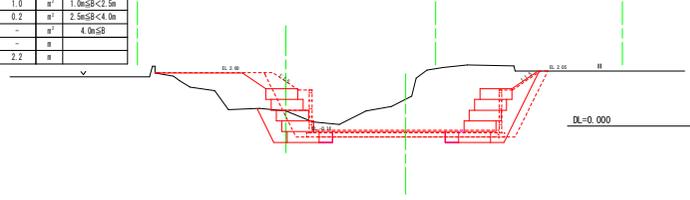

NO. 0-18.0

工種	数量	単位	備考
掘削	11.9	m ³	
床掘	-	m ²	
基礎整地	7.4	m	
人力労務上	5.3	m	
埋戻	1.5	m ³	構造物周辺
埋戻(1)	2.0	m ³	B<1.0m
埋戻(2)	0.1	m ³	1.0mS<2.5m
埋戻(3)	-	m ³	2.5mS<4.0m
埋戻(4)	-	m ³	4.0mS
盛土	0.3	m ³	構造物周辺
盛土(1)	0.3	m ³	B<1.0m
盛土(2)	0.1	m ³	1.0mS<2.5m
盛土(3)	-	m ³	2.5mS<4.0m
盛土(4)	-	m ³	4.0mS
切土法原状上	-	m	
盛土法原状上	2.4	m	


NO. 0-18.0

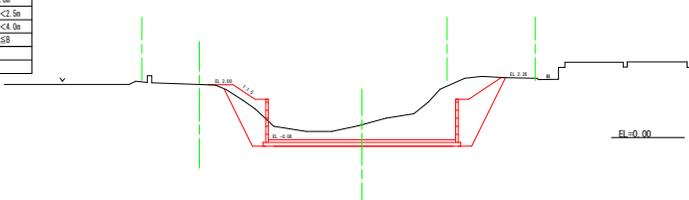

NO. 1

工種	数量(○)	単位	備考
掘削	13.3	m ³	
床掘	-	m ²	
基礎整地	2.4	m	
人力労務上	5.0	m	
埋戻	2.6	m ³	構造物周辺
埋戻(1)	0.2	m ³	B<1.0m
埋戻(2)	-	m ³	1.0mS<2.5m
埋戻(3)	-	m ³	2.5mS<4.0m
埋戻(4)	-	m ³	4.0mS
盛土	0.3	m ³	構造物周辺
盛土(1)	0.6	m ³	B<1.0m
盛土(2)	0.2	m ³	1.0mS<2.5m
盛土(3)	-	m ³	2.5mS<4.0m
盛土(4)	-	m ³	4.0mS
切土法原状上	0.4	m	
盛土法原状上	2.5	m	

NO. 1

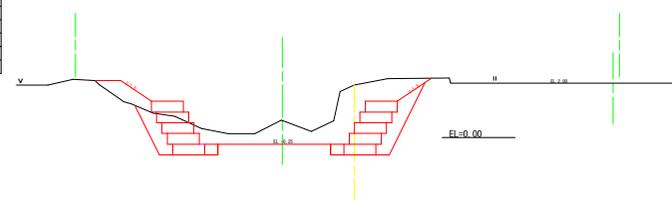


工事名	R7 橋脚 地沈 大塚 2期 津懸排水路工事		
路線名等	大塚 2期地区		
工事箇所	鳴門市大塚町		
図面名	計画縦断面・横断面図		
縮尺	S=1/100	図面番号	2 / 4
会社名			
事業者名	徳島県東部農林水産局 (徳島)		


構造図

S=1/50


排水路取合部
S=1/50

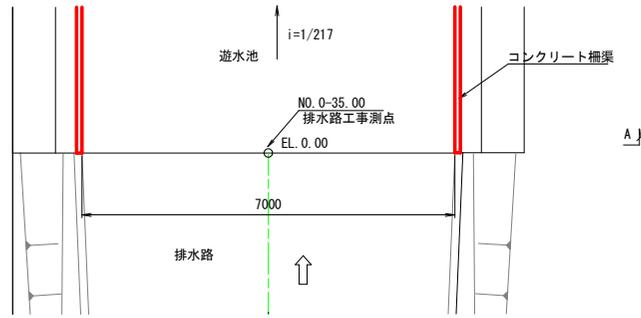


A-A断面図
S=1/50

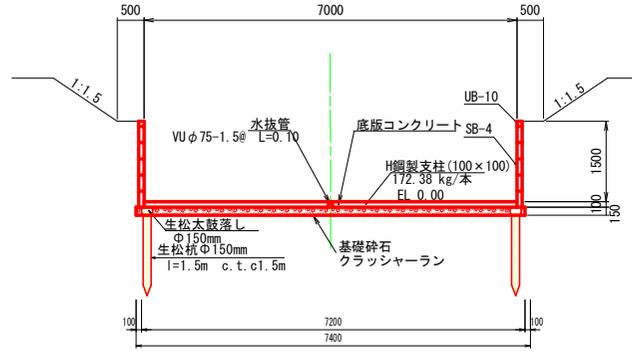


軽量柵渠割付図
S=1/100

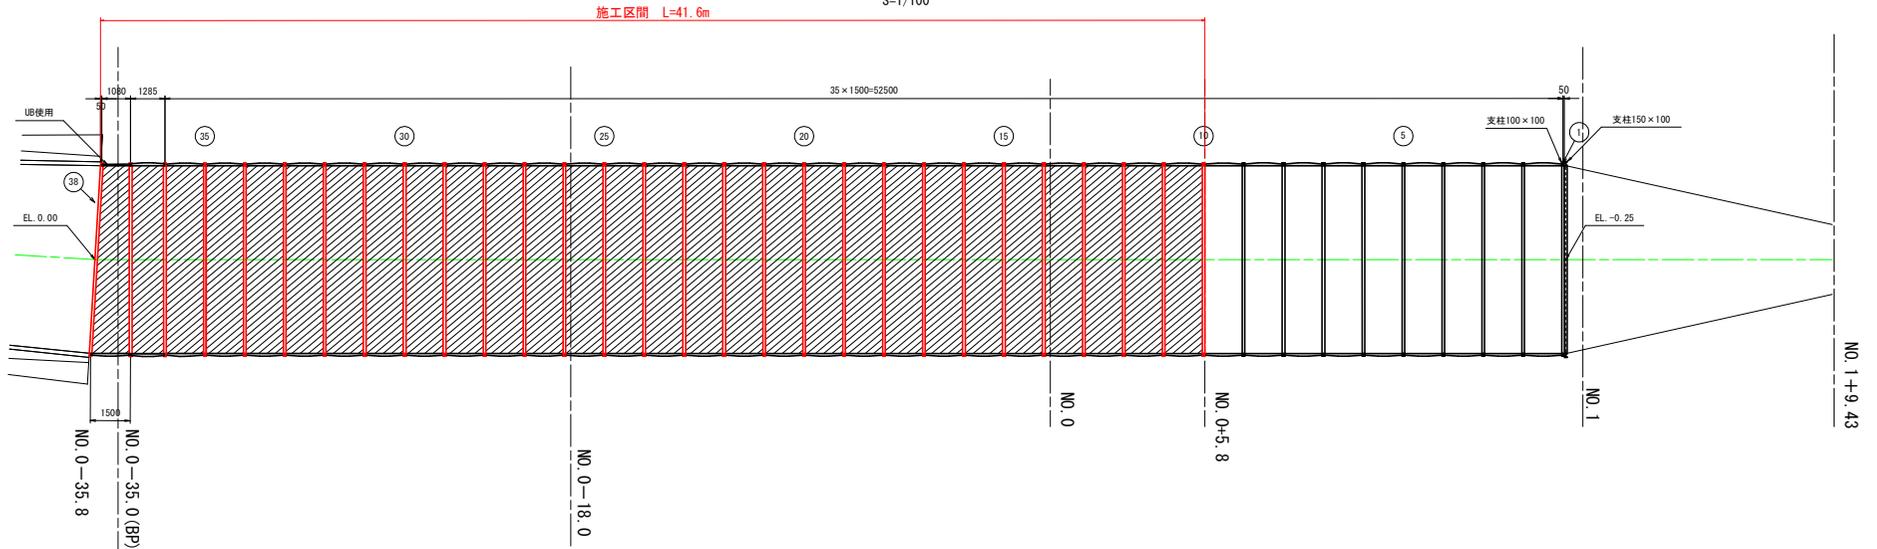


大型土のう正面図
S=1/50

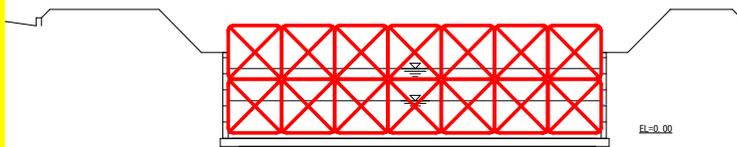

大型土のう側面図
S=1/50

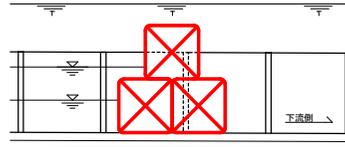


仮設護岸工
S=1/50

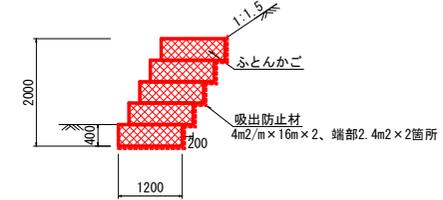

工事名	R7 橋脚 地沈 大塚 2期 津懸排水路工事
路線名等	大塚 2期地区
工事箇所	鳴門市大塚町
図面名	構造図
縮尺	図示 図面番号 3 / 4
会社名	
事業者名	徳島県東部農林水産局 (徳島)

仮設工平面図

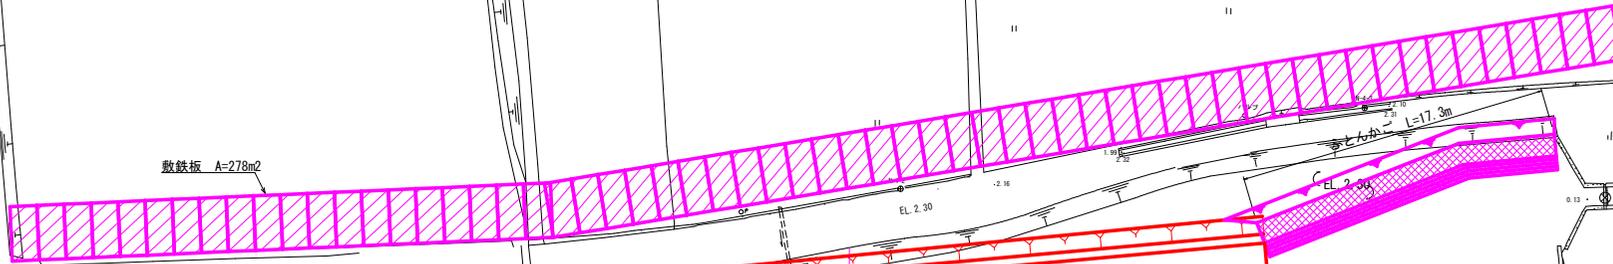

大型土のう N=21袋

水路

ふとんかご L=16.6m

工事名	R7 橋脚 地沈 大塚 2期 津懸排水路工事
路線名等	大塚 2期地区
工事箇所	嶋門市大塚町
図面名	仮設工平面図
縮尺	S=1/150
図面番号	4 / 4
会社名	
事業者名	徳島県東部農林水産局 (徳島)