



平面図
(神ノ木警報局)

S=1:50

工事手順

1. 工所用仮設道路造成
2. 装柱物、ケーブル等撤去
3. 既設局舎を仮設道路端に仮移設
4. 局舎基礎、空中線柱撤去
5. ブロック積擁壁築造
6. 車寄せ部盛土
7. 新設局舎基礎 コンクリート柱建柱
8. 局舎移設、屋外機器取付、配線
9. 工所用仮設道路収去、フェンス工事

印は電気通信工事

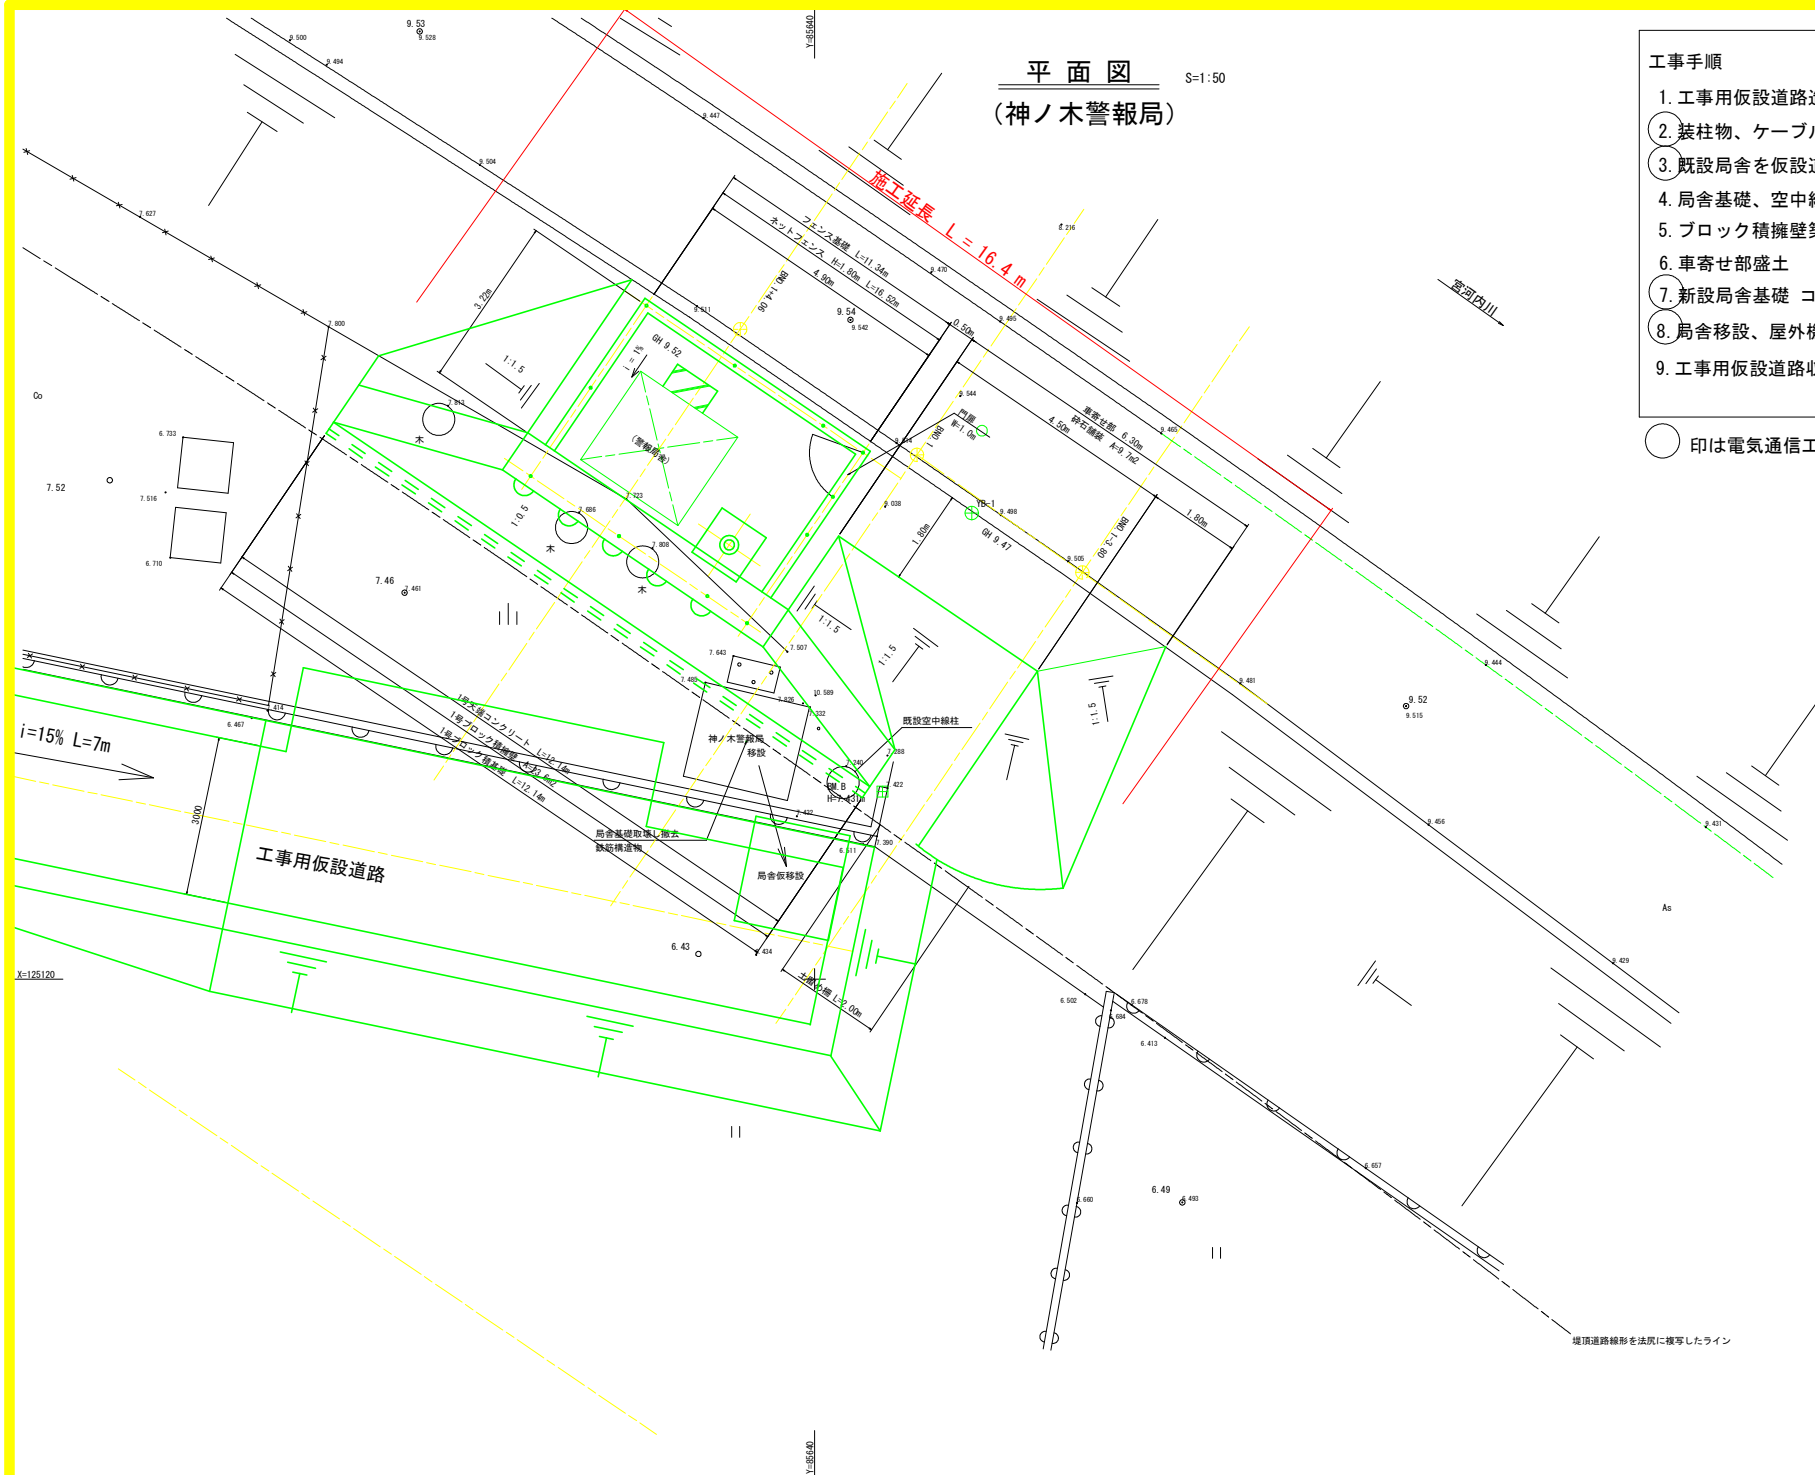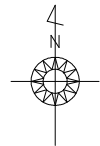

当初設計図面

工事名	R7宮土 宮川内ダム 上板・西分神ノ木 警報局移設工事		
路線名等	宮川内ダム		
工事箇所	板野郡上板町西分神ノ木		
図面名	平面図		
縮尺	S=1:50	図面番号	1 / 10
会社名			
事業者名	徳島県 東部県土整備局<吉野川庁舎>		

断面図

S=1:50

車寄せ部


BN0.1 - 3.80

GH=9.520
FH=

H27 吉土 宮川内谷川 阿波・土成宮川内～板・大寺
浸水想定区域図作成業務から抜粋

3K/970

GH=1.854
FH=

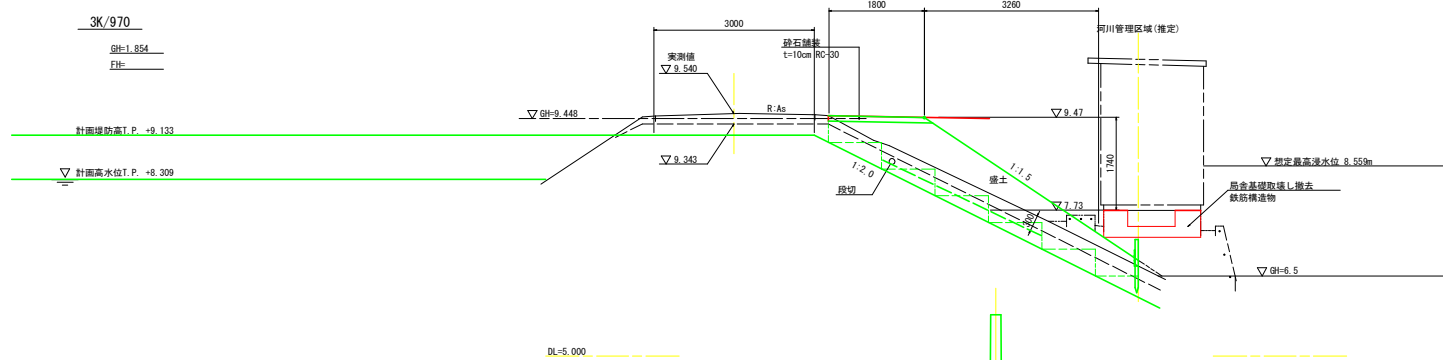

局舎部


BN0.1 + 4.06

GH=9.520
FH=

H27 吉土 宮川内谷川 阿波・土成宮川内～板・大寺
浸水想定区域図作成業務から抜粋

3K/970

GH=1.854
FH=

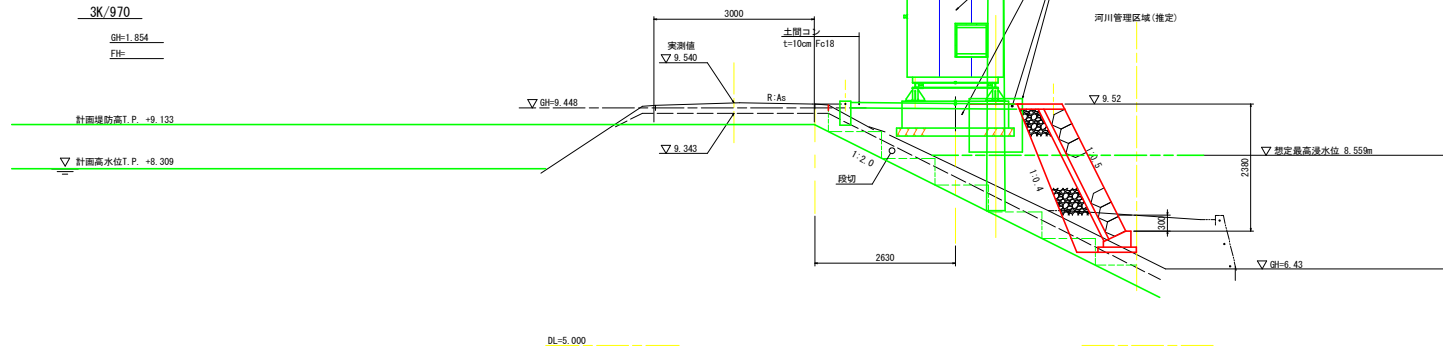


当初設計図面

工事名	R7吉土 宮川内ダム 上板・西分神ノ木 管轄局移設工事		
路線名等	宮川内ダム		
工事箇所	板野郡上板町西分神ノ木		
図面名	断面図		
縮尺	S=1:50	図面番号	2 / 10
会社名			
事業者名	徳島県 東部県土整備局<吉野川庁舎>		

構造図 (1)


1号ブロック積擁壁

S=1:30

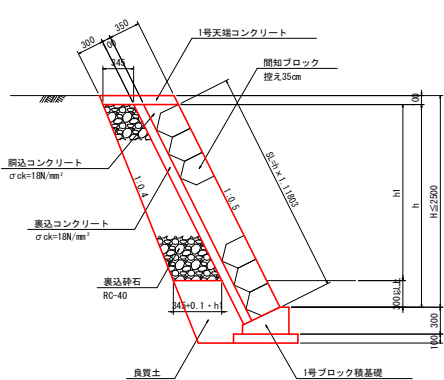

1号天端コンクリート


S=1:20

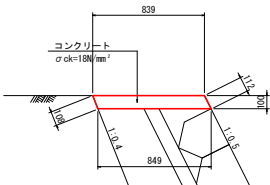

10m当り			
名 称	規 格	単 位	数 量
コンクリート	σ ck=18N/mm2	m3	0.84
型 枠	一般 (小型構造物)	m2	2.20
目地材	t=10mm	m2	0.08

1号ブロック積基礎


S=1:20

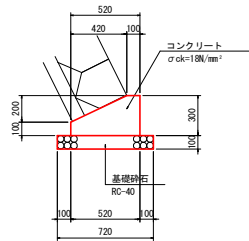

10m当り			
名 称	規 格	単 位	数 量
コンクリート	σ ck=18N/mm2	m3	1.14
型 枠	一般 (小型構造物)	m2	4.00
目地材	t=10mm	m2	0.11
基礎砕石	RC-40, t=100	m2	7.20
基礎整正	土 砂	m2	7.20

ブロック積擁壁展開図

S=1:30

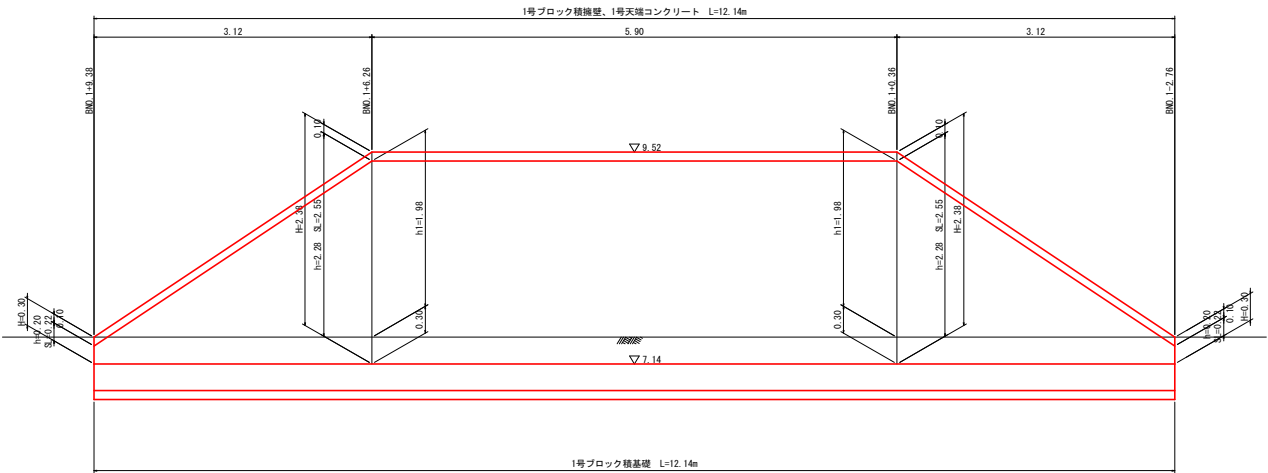

DL+5.00


当初設計図面

工事名	R7宮土 宮川内ダム 上堰・西分神ノ木 宮川内ダム		
路線名等	宮川内ダム		
工事箇所	板野郡上板町西分神ノ木		
図面名	構造図 (1)		
縮 尺	図示	図面番号	3 / 10
会社名			
事業者名	徳島県 東部県土整備局<吉野川庁舎>		


構造図 (2)

ネットフェンス (参考図)

S=1:20

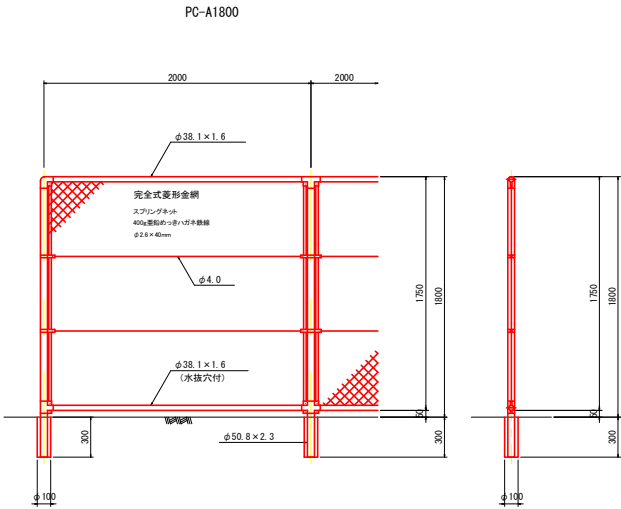


PC片開き門扉
H1800×W1000

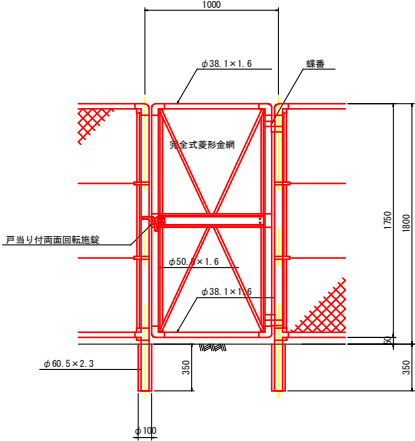

フェンス基礎


S=1:10

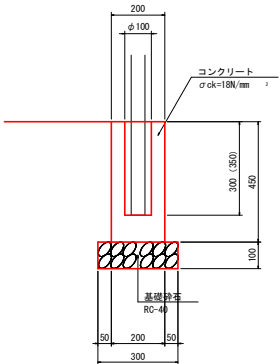

10m当り			
名 称	規 格	単位	数 量
コンクリート	σck=18N/mm ²	m ³	0.90
型 枠	一般 (小型構造物)	m ²	9.00
目地材	t=10mm	m ²	0.09
基礎砕石	RC-40, t=100	m ²	3.00

碎石舗装


S=1:10

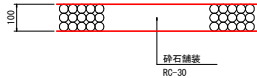

当初設計図面

工事名	R7 厚土 宮川内ダム 上堰・西分神ノ木 管線局移設工事		
路線名等	宮川内ダム		
工事箇所	板野郡上板町西分神ノ木		
図面名	構造図 (2)		
縮 尺	図示	図面番号	4 / 10
会社名			
事業者名	徳島県 東部県土整備局<吉野川庁舎>		

法面求積図


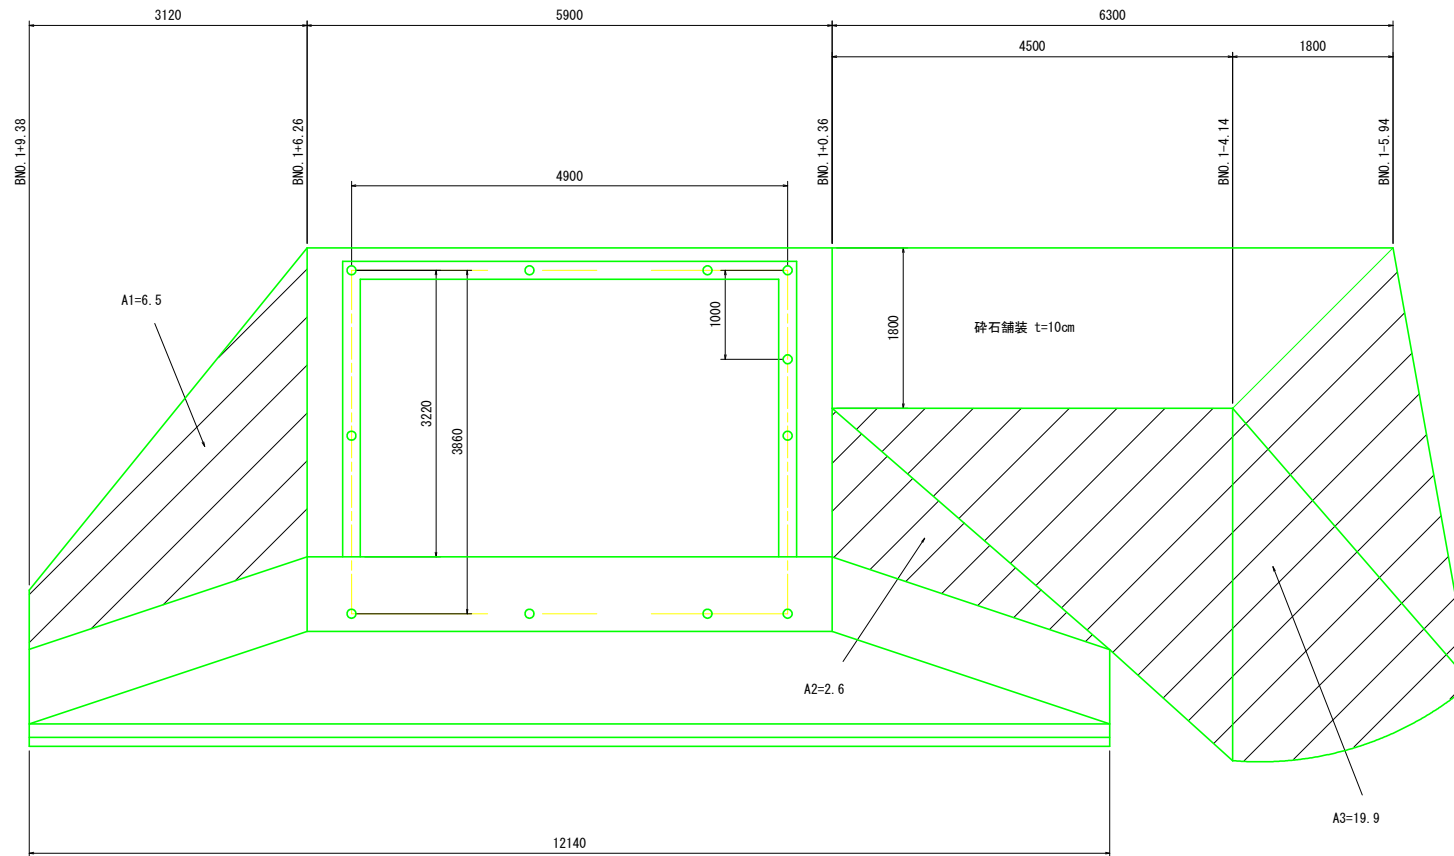


当初設計図面


工事名	R7直土 宮川内ダム 上坂・西分神ノ木 管轄局修繕工事		
路線名等	宮川内ダム		
工事箇所	板野郡上板町西分字神ノ木		
図面名	法面求積図		
縮尺	図示	図面番号	5 / 10
会社名			
事業者名	徳島県 東部農土整備局<吉野川庁舎>		

全体平面図(仮設道路)

Sc=1:100

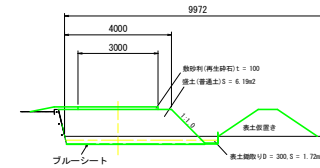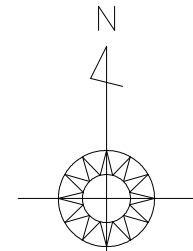

断面 B-B'

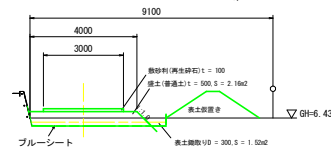

断面 A-A'


当初設計図面

工事名	R7 吉土 宮川内ダム 上飯・西分神ノ木 管轄局移設工事		
路線名等	宮川内ダム		
工事箇所	板野郡上板町西分神ノ木		
図面名	平面図		
縮尺	S=1:100	図面番号	6 / 10
会社名			
事業名	徳島県 東部県土整備局<吉野川庁舎>		

電氣通信工事 参考

S=1:50

移設作業は電気通信工事

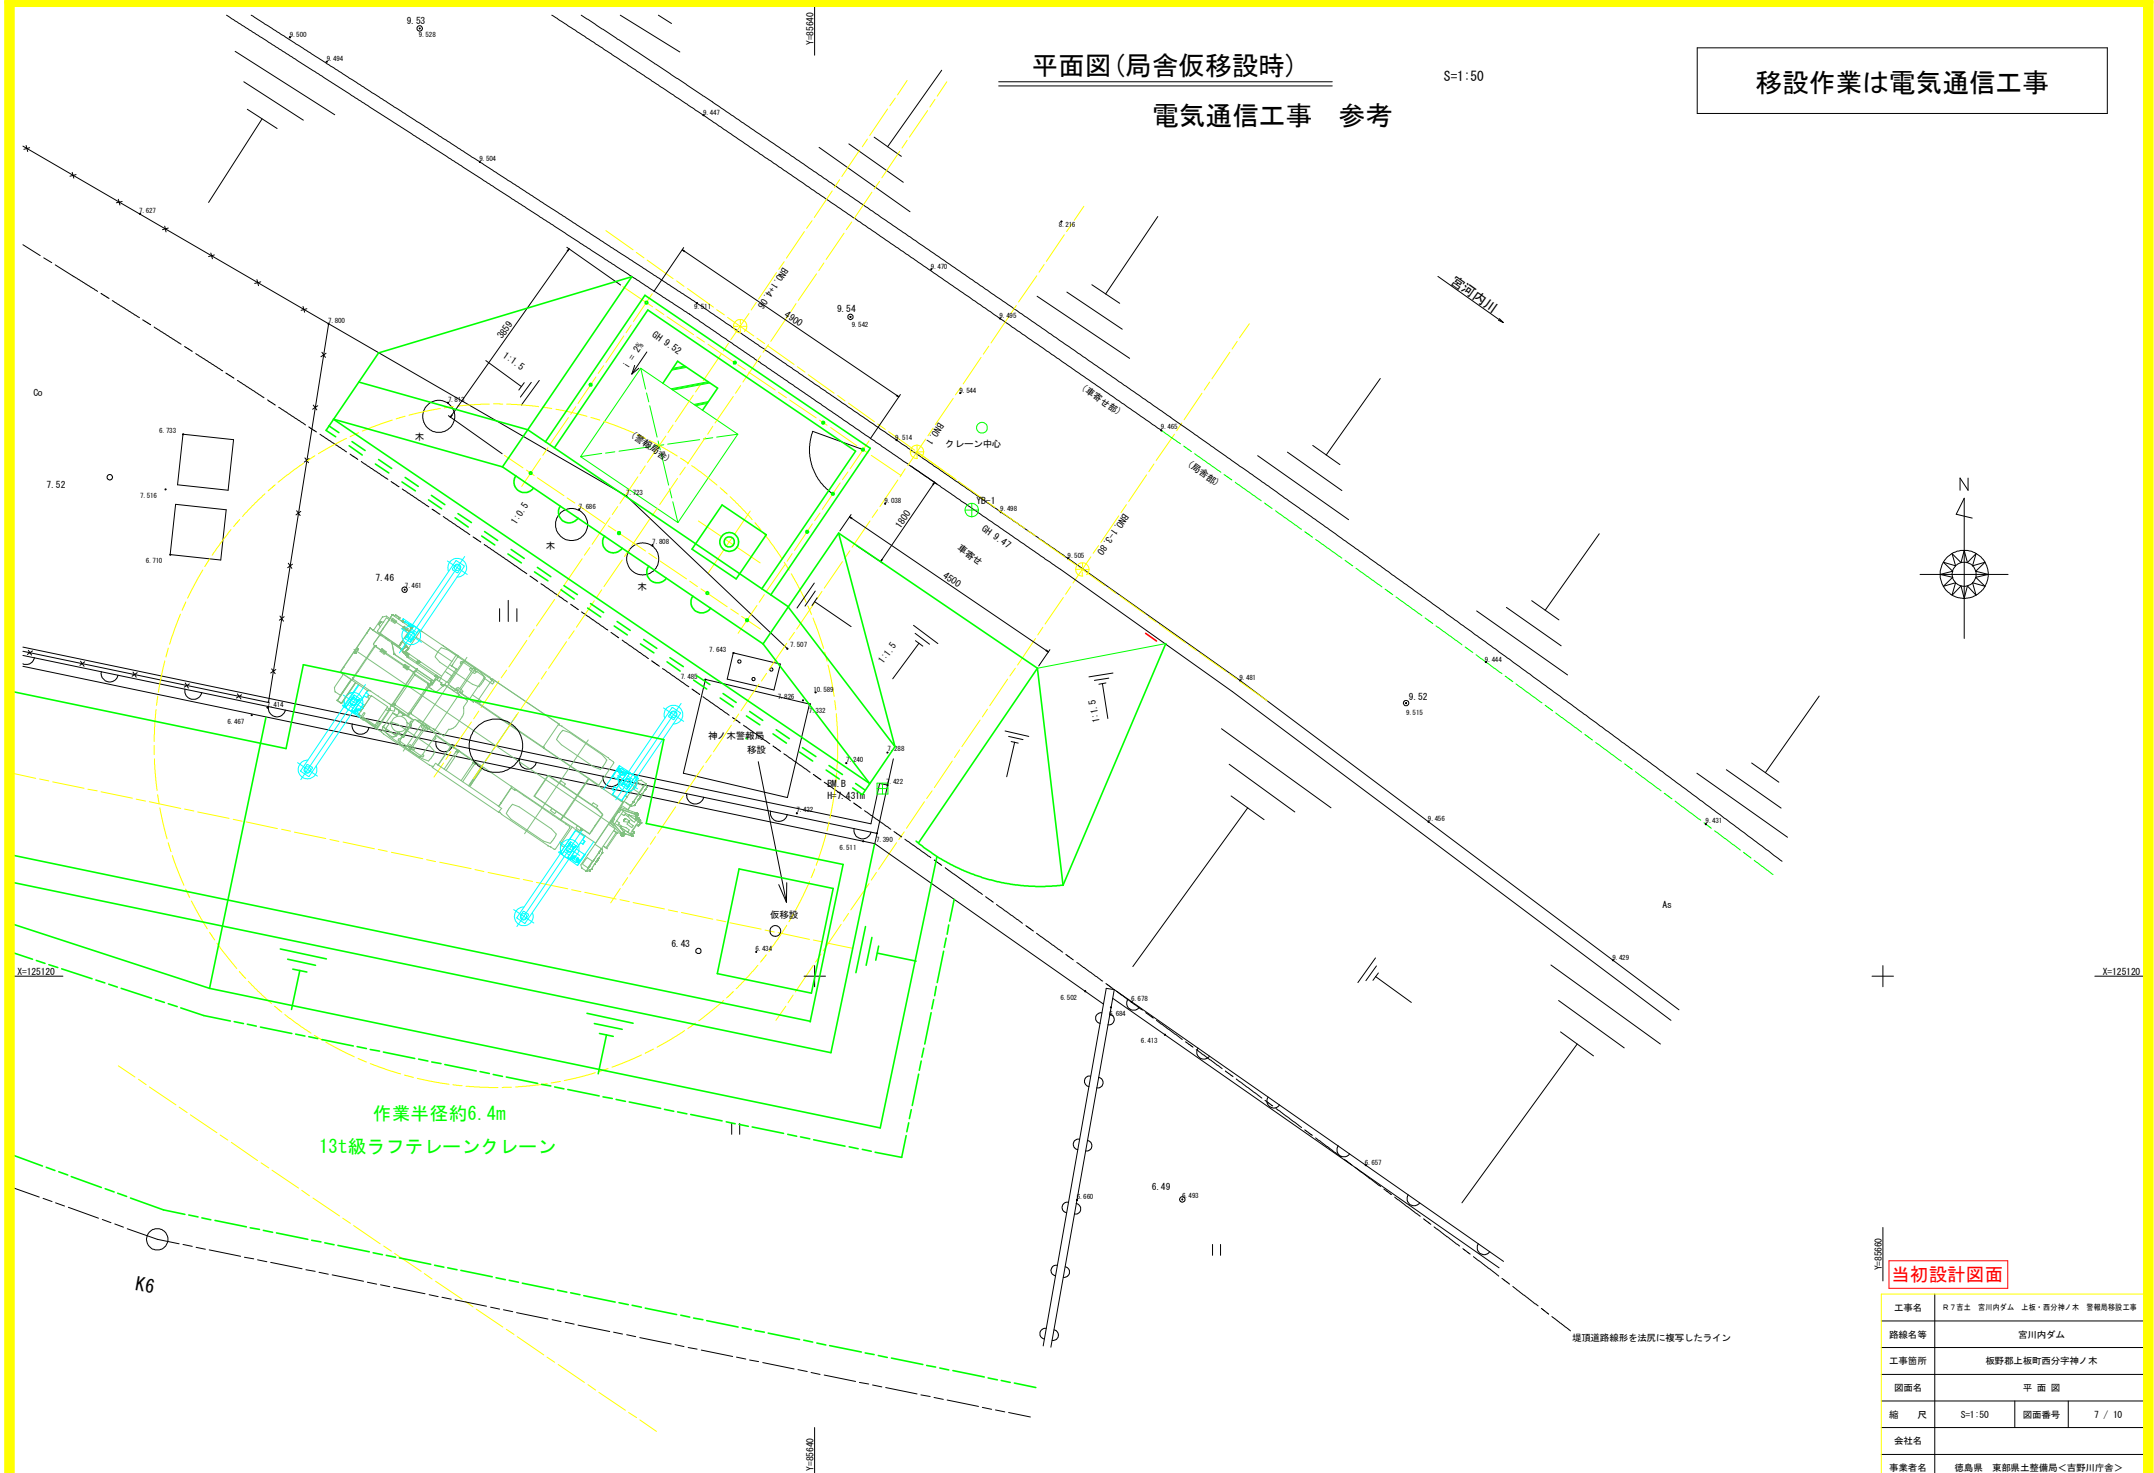


当初設計図面

工事名	R7富士 宮川内ダム 上板・西分神ノ木 警備員移動工事		
路線名等	宮川内ダム		
工事箇所	板野山上板西分神ノ木		
図面名	平 面 図		
縮 尺	S=1:50	図面番号	7 / 10
会社名			
事業者名	徳島県 東部県土整備局<吉野川庁舎>		

断面図(局舎仮移設時)

S=1:50

移設作業は電気通信工事

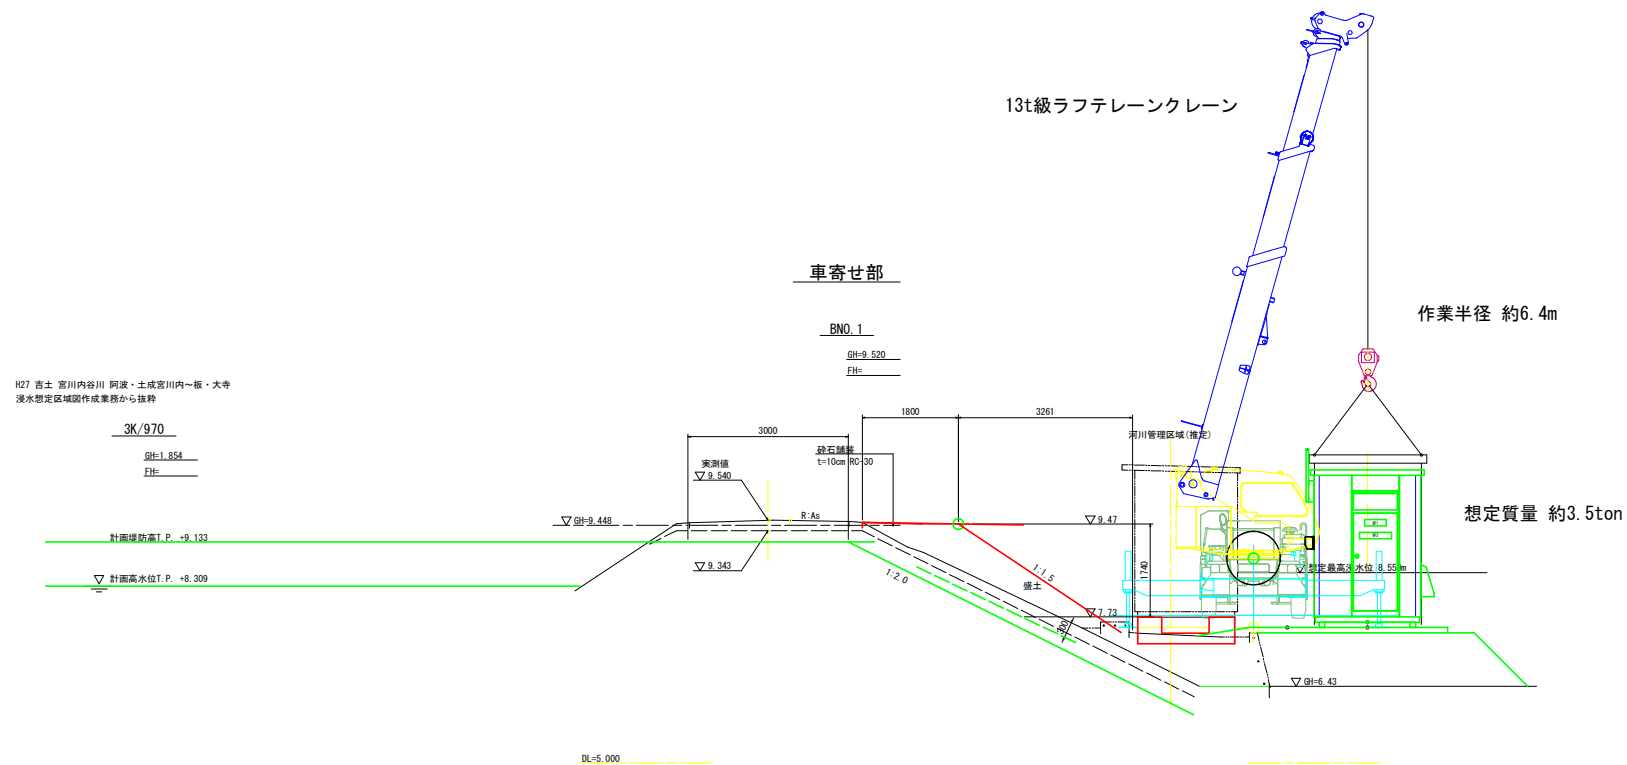

当初設計図面


工事名	R7 吉土 宮川内ダム 上板・西分神ノ木 管轄局移設工事		
路線名等	宮川内ダム		
工事箇所	板野郡上板町西分神ノ木		
図面名	標準断面図		
縮尺	S=1:50	図面番号	8 / 10
会社名			
事業者名	徳島県 東部県土整備局<吉野川庁舎>		

平面図(局舎本移設時)

電気通信工事 参考

S=1:50

移設作業は電気通信工事

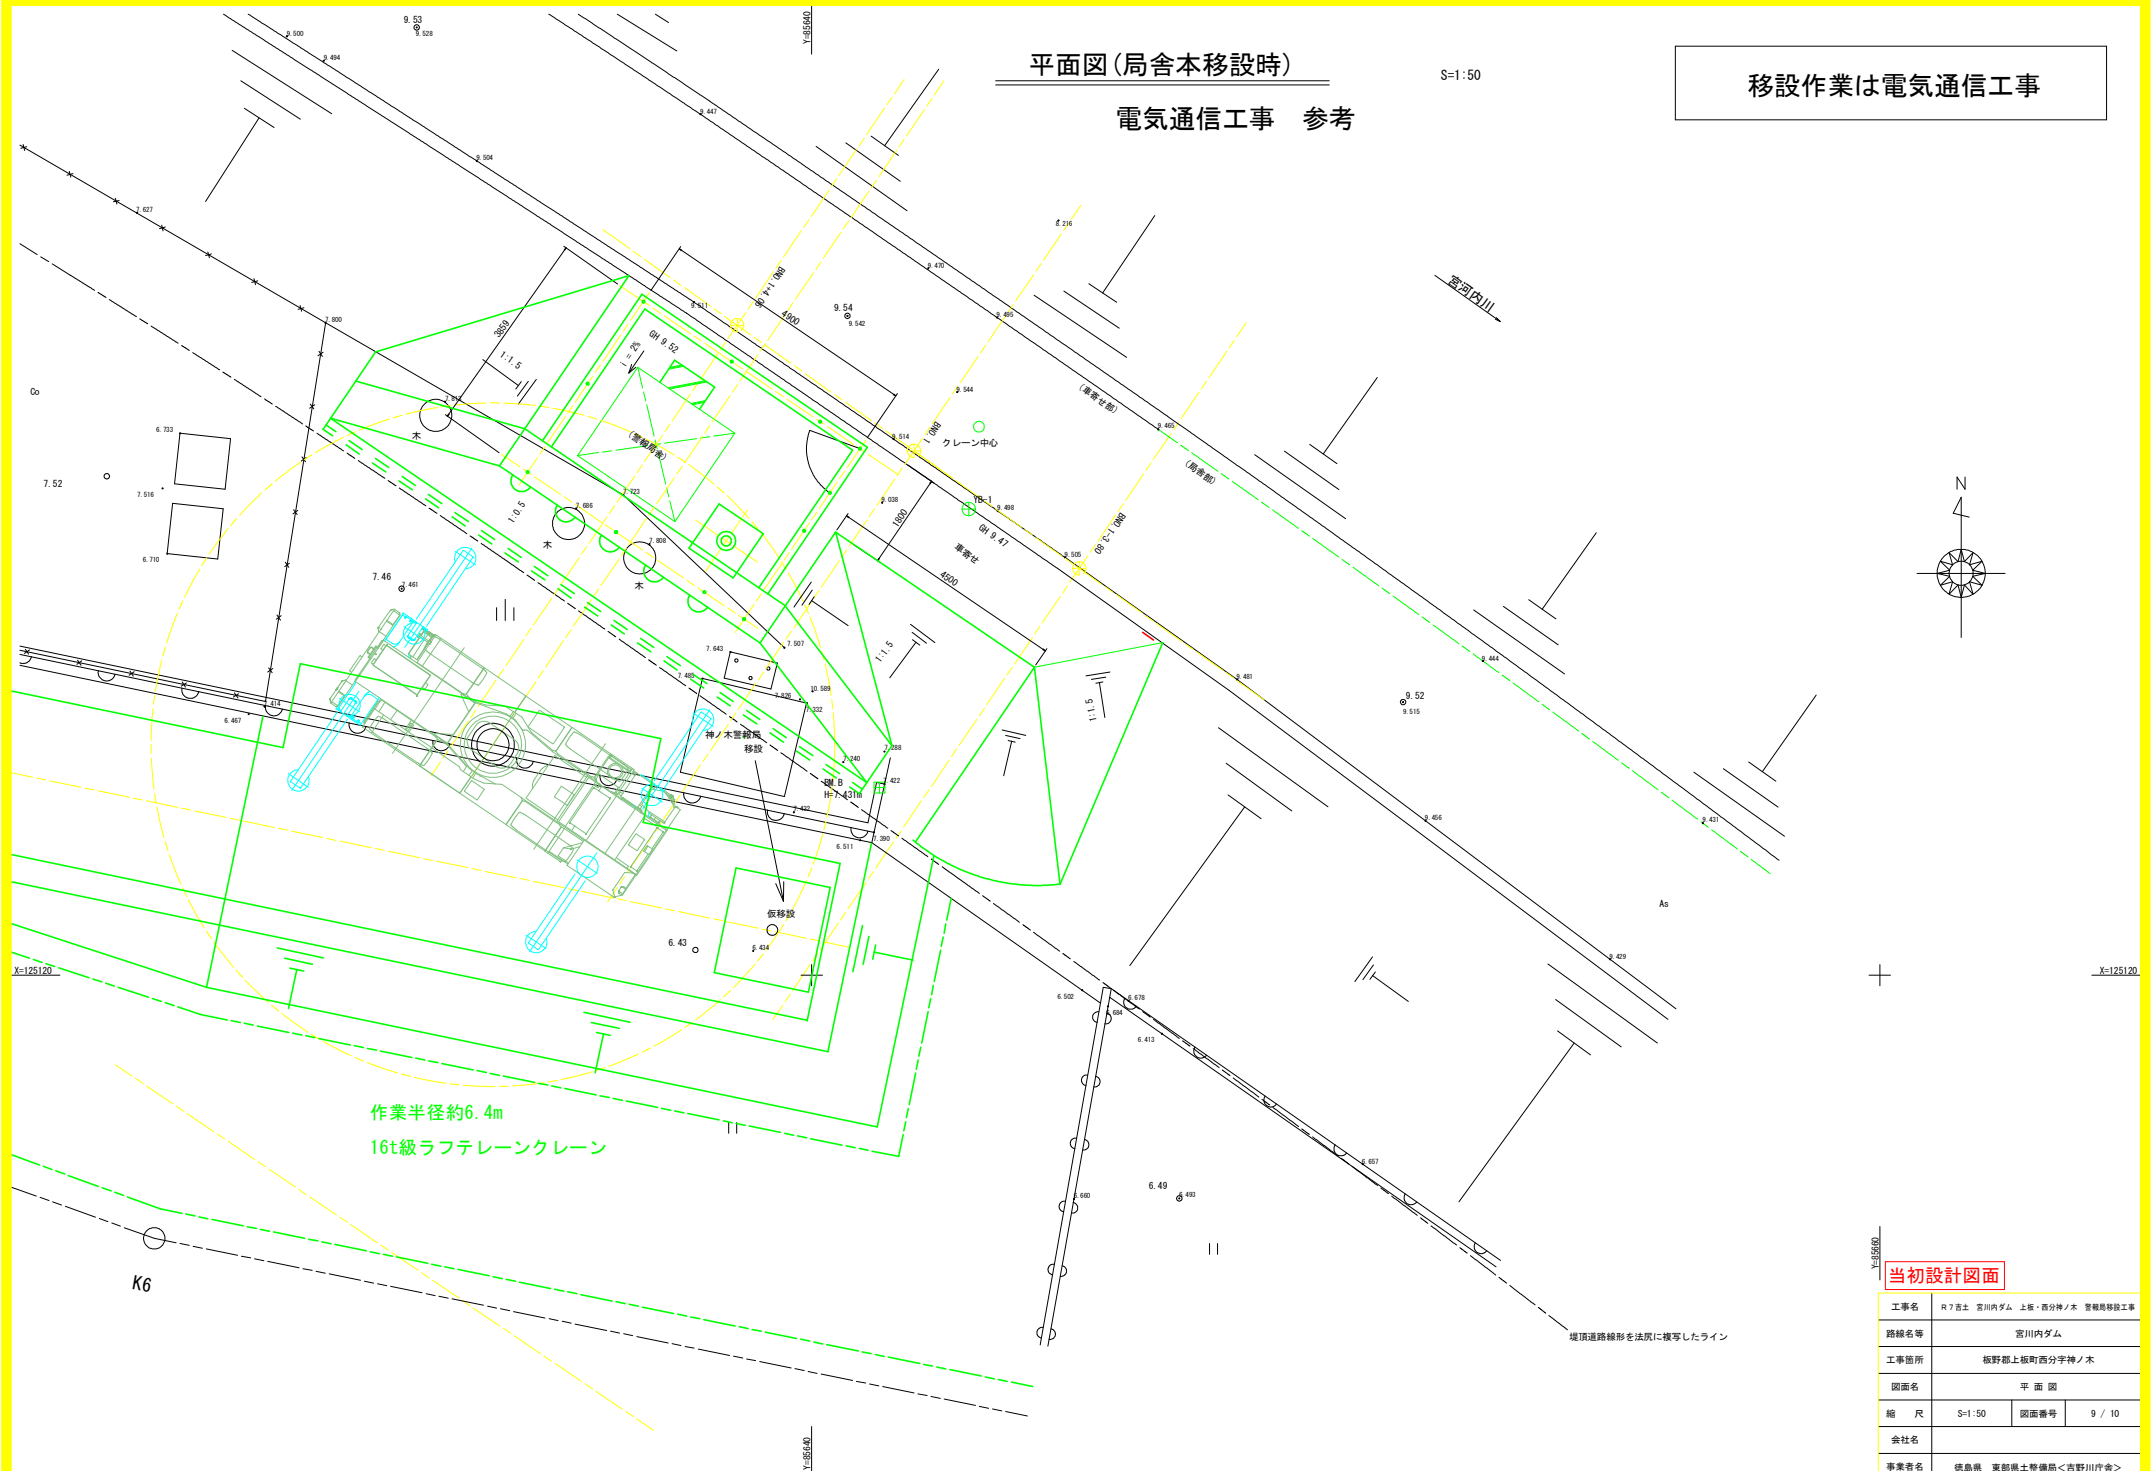


当初設計図面

工事名	R7宮土 宮川内ダム 上板・西分神ノ木 宮川内ダム		
路線名等	宮川内ダム		
工事箇所	板野郡上板町西分神ノ木		
図面名	平面図		
縮尺	S=1:50	図面番号	9 / 10
会社名	徳島県 宮川内ダム建設局<宮川内ダム>		
事業者名	徳島県 宮川内ダム建設局<宮川内ダム>		

断面図(局舎本移設時)

S=1:50

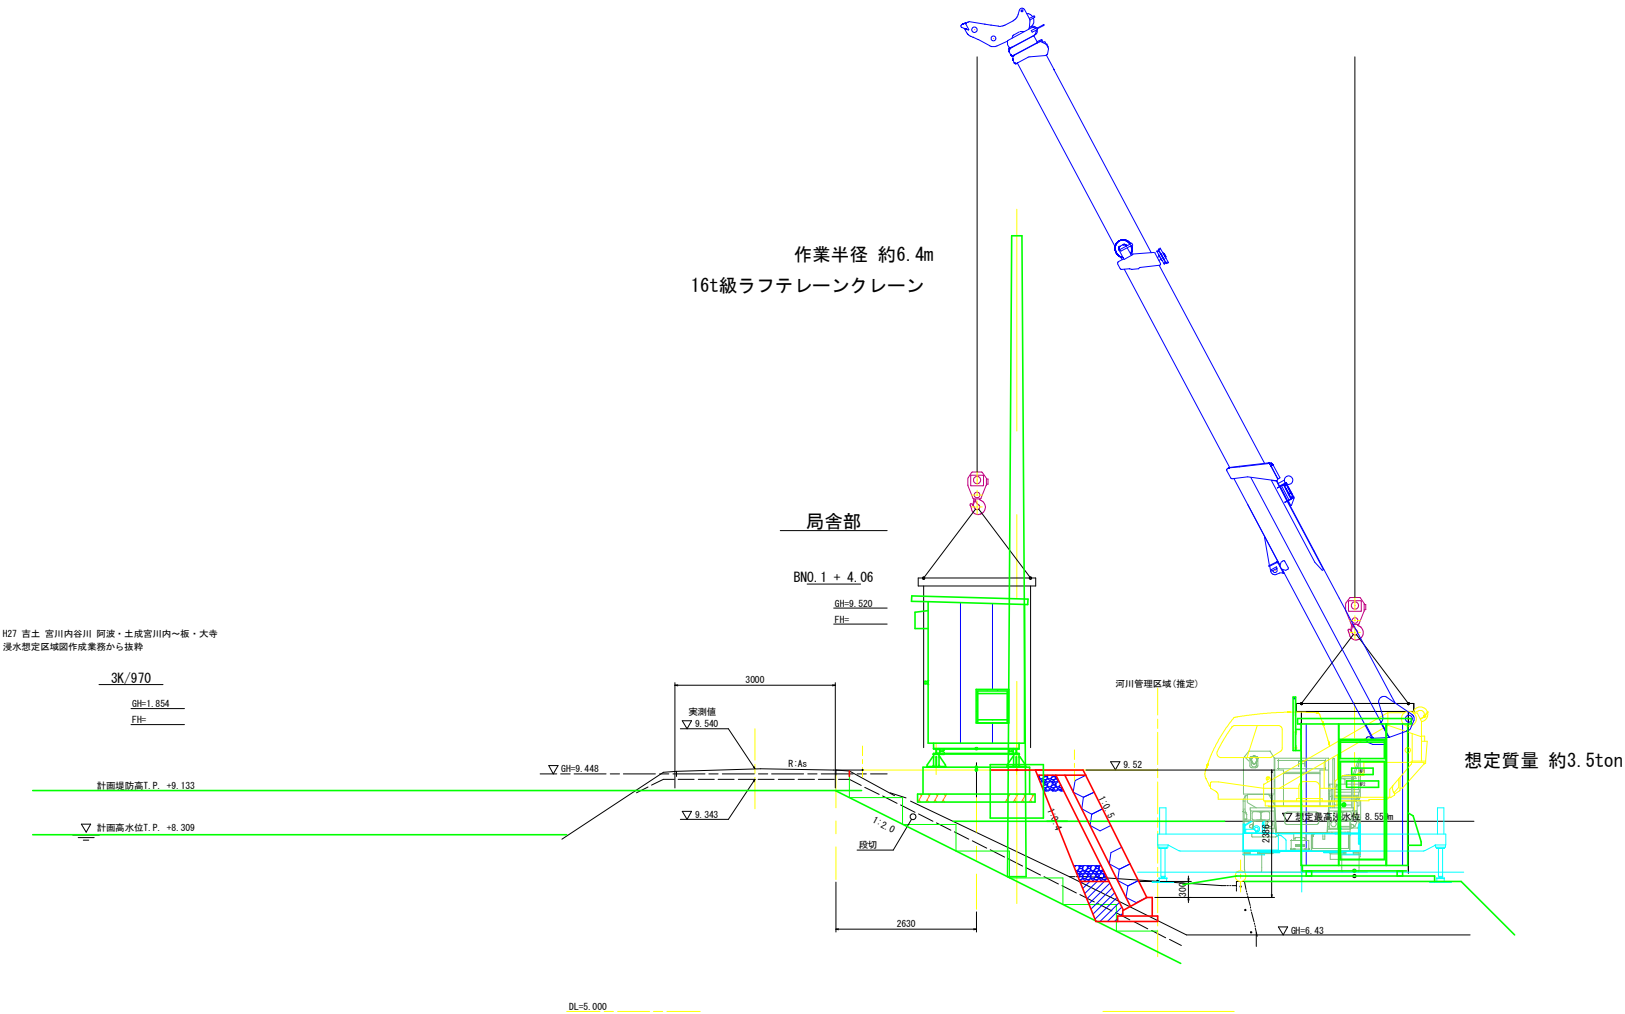

当初設計図面

工事名	R7吉土 宮川内ダム 上板・西分神ノ木 管轄局移設工事		
路線名等	宮川内ダム		
工事箇所	板野郡上板町西分神ノ木		
図面名	断面図		
縮尺	S=1:50	図面番号	10 / 10
会社名			
事業者名	徳島県 東部県土整備局<吉野川庁舎>		