


平 面 図 S=1:200
穴吹川（谷ロカゲ）

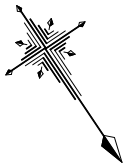

施工延長 L=77.6m
コンクリート根継工 L=77.6m

穴吹川

基準点座標値		
点 名	X座標	Y座標
TK-3	101543.814	62615.106
TK-4	101532.106	62633.664


当初設計図面

工事名	R7馬土 穴吹川 美・木屋平谷ロカゲ 護岸工事（企業育成型）		
路線名等	穴吹川		
工事箇所	美馬市木屋平谷ロカゲ		
図面名	平面図		
縮尺	1:200	図面番号	1/11
会社名			
事業者名	徳島県西部総合県民局＜美馬＞		

縦断面図

V=1:100
H=1:200

穴吹川(谷口カゲ)

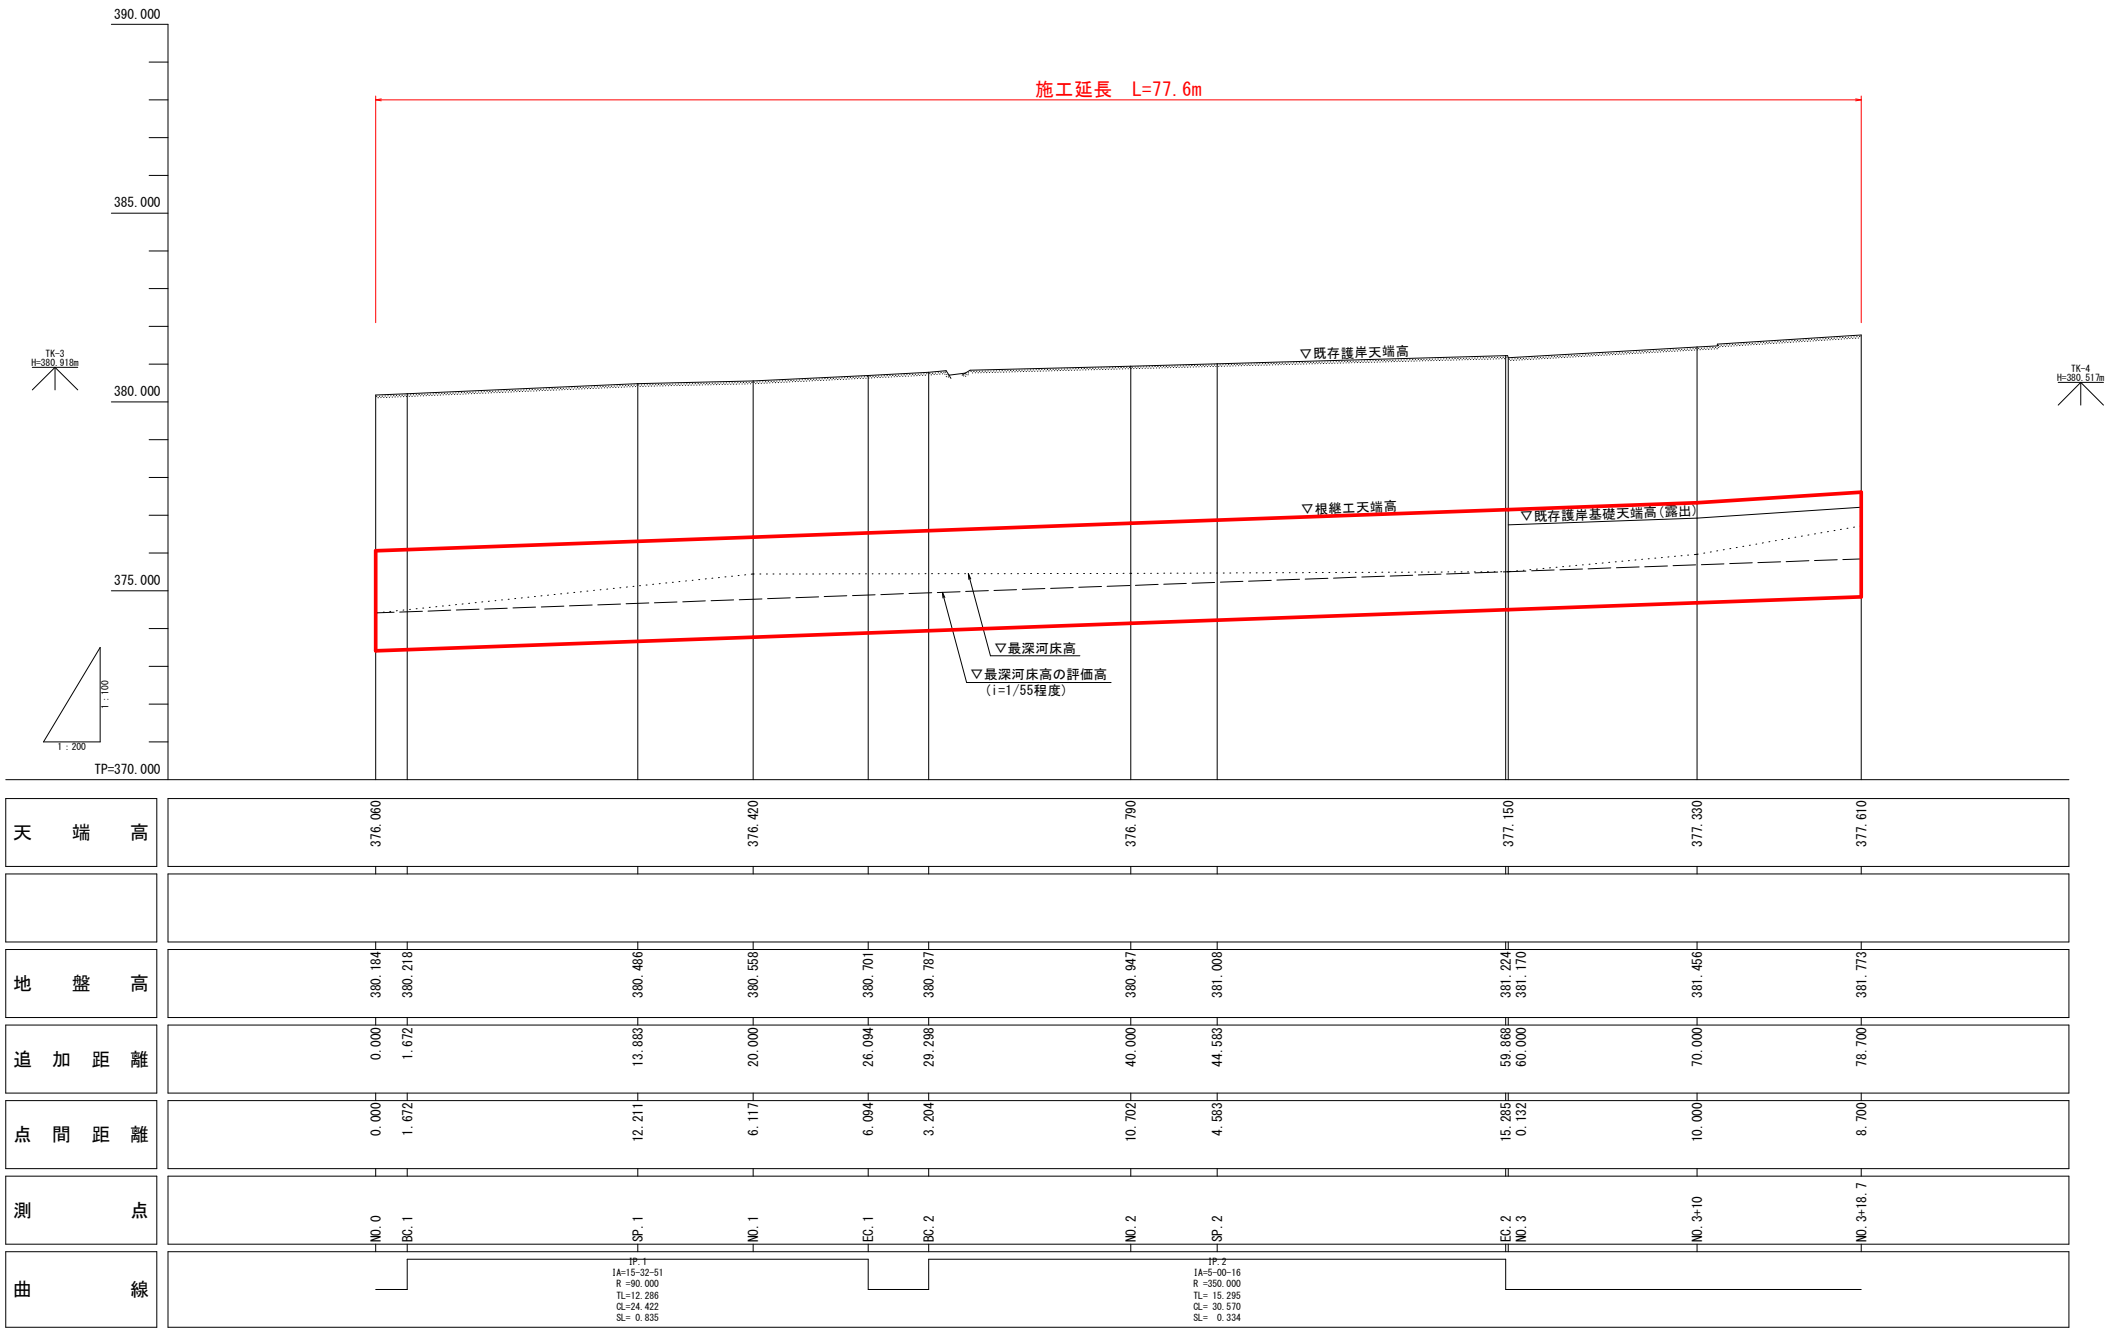


当初設計図面

工事名	R7馬土 穴吹川 美・木屋平谷口カゲ 護岸工事（企業育成型）		
路線名等	穴吹川		
工事箇所	美馬市木屋平谷口カゲ		
図面名	縦断面図		
縮尺	SV=1:100 SH=1:200	図面番号	2/11
会社名			
事業者名	徳島県西部総合県民局＜美馬＞		


標準断面図 S=1:100

NO. 0付近

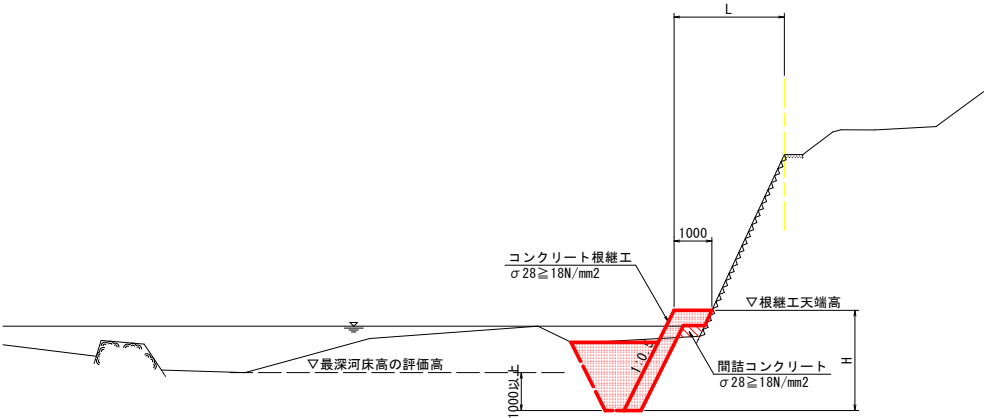

TP=370.000

NO. 3付近

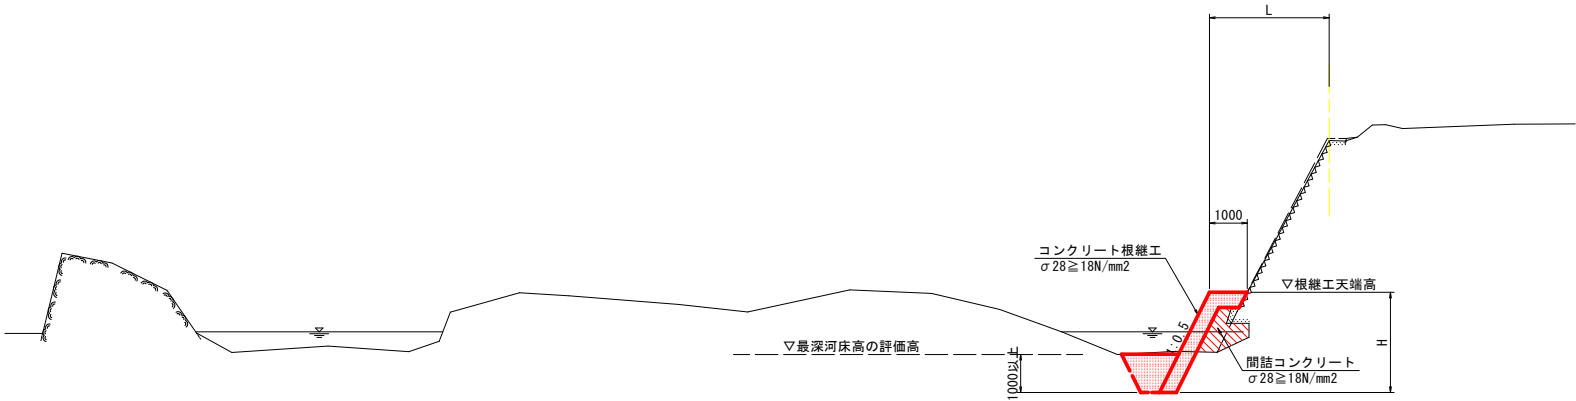


TP=370.000

当初設計図面


工事名	R7馬土 穴吹川 美・木屋平谷口カゲ 護岸工事（企業育成型）		
路線名等	穴吹川		
工事箇所	美馬市木屋平谷口カゲ		
図面名	標準断面図		
縮尺	1:100	図面番号	3/11
会社名			
事業者名	徳島県西部総合県民局＜美馬＞		

横断面図 S=1:100
穴吹川(谷口カゲ)

法覆護岸工			
細 別	規 格	単 位	数 量
床掘り	土砂	m3	3.5
埋戻し	最大埋戻し幅 1m以上4m未満	m3	2.5
間詰コンクリート	$\sigma 28 \geq 18\text{N/mm}^2$	m3	0.2

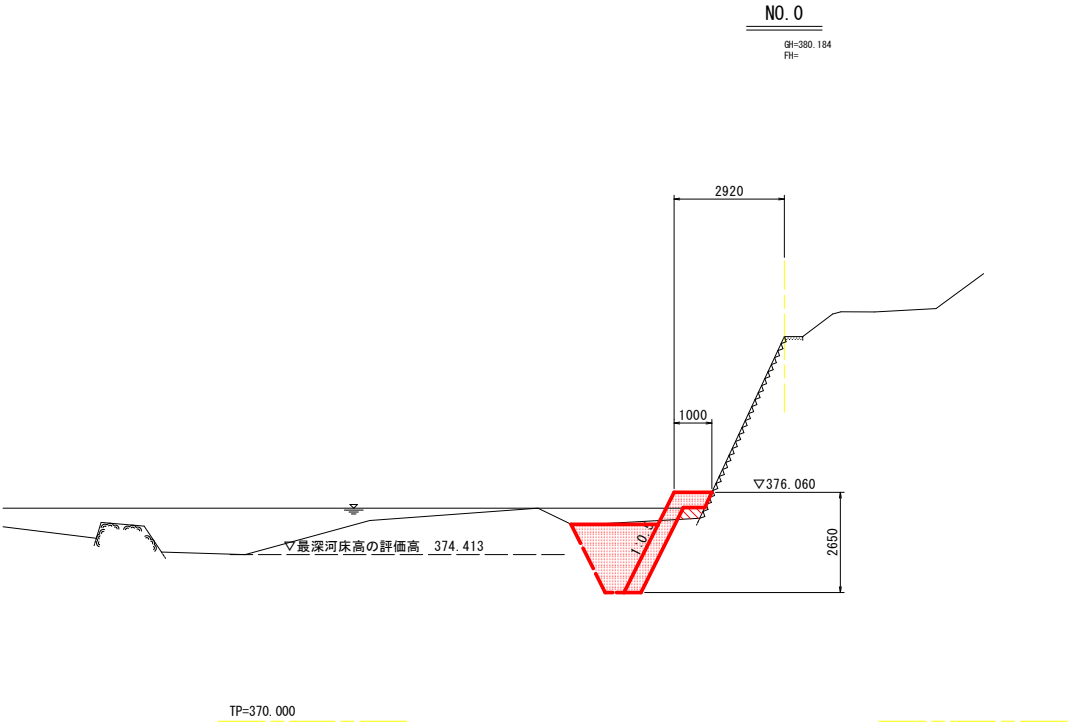



法覆護岸工			
細 別	規 格	単 位	数 量
床掘り	土砂	m3	3.8
埋戻し	最大埋戻し幅 1m以上4m未満	m3	2.7
間詰コンクリート	$\sigma 28 \geq 18\text{N/mm}^2$	m3	0.1

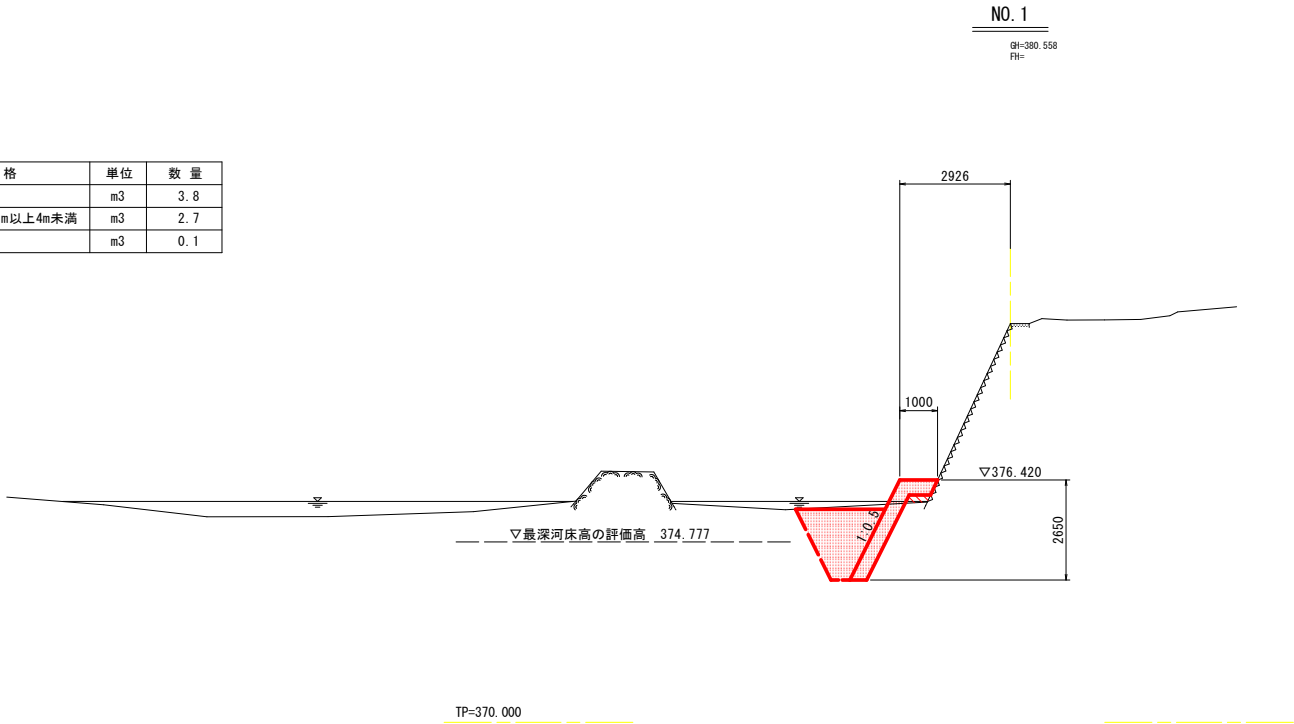

当初設計図面

工事名	R7馬土 穴吹川 美・木屋平谷口カゲ 護岸工事(企業育成型)		
路線名等	穴吹川		
工事箇所	美馬市木屋平谷口カゲ		
図面名	横断面図		
縮尺	1:100	図面番号	4/11
会社名			
事業者名	徳島県西部総合県民局<美馬>		



横断面図 S=1:100
穴吹川(谷口カゲ)

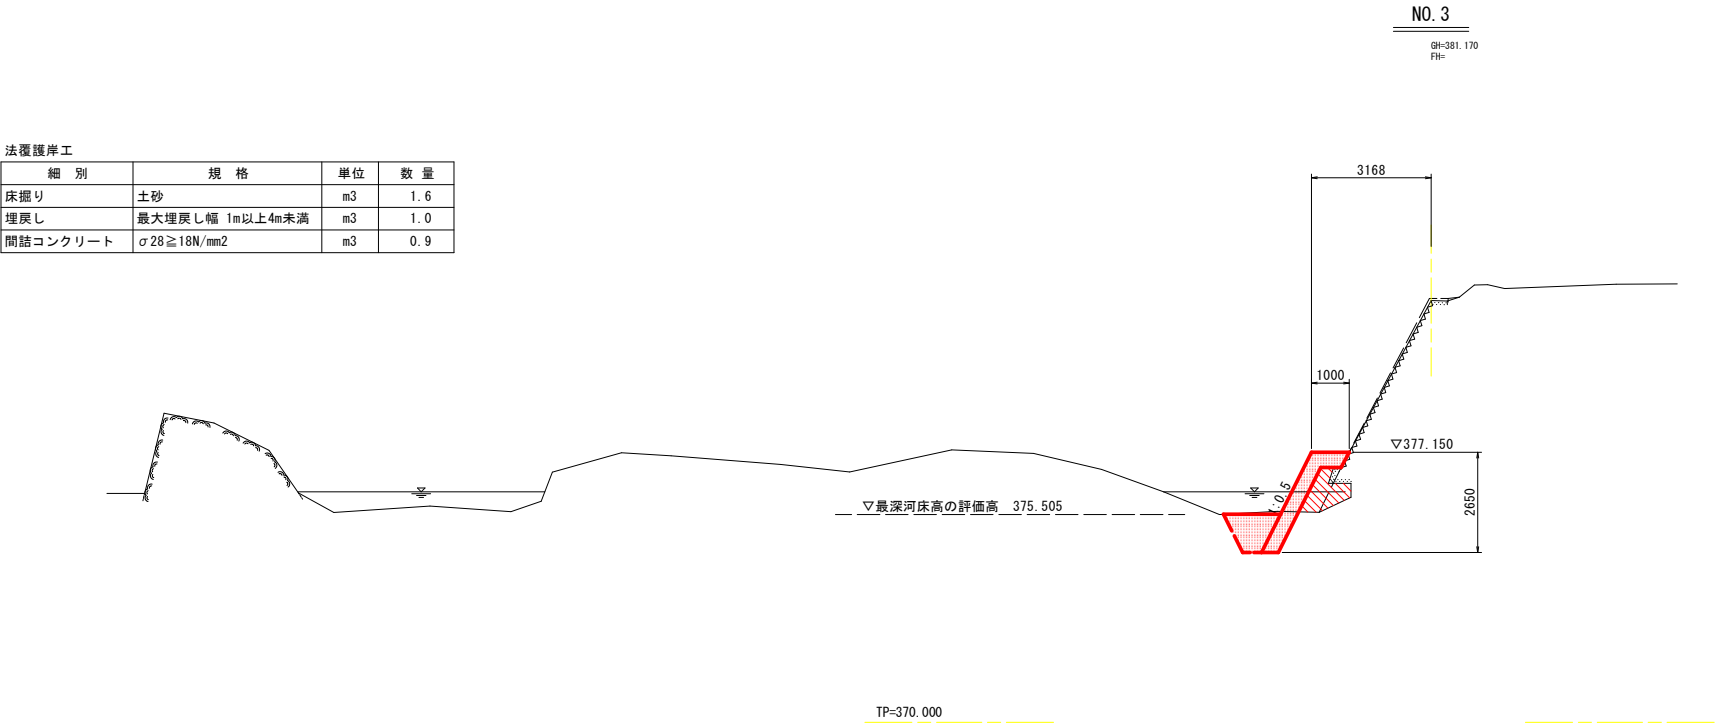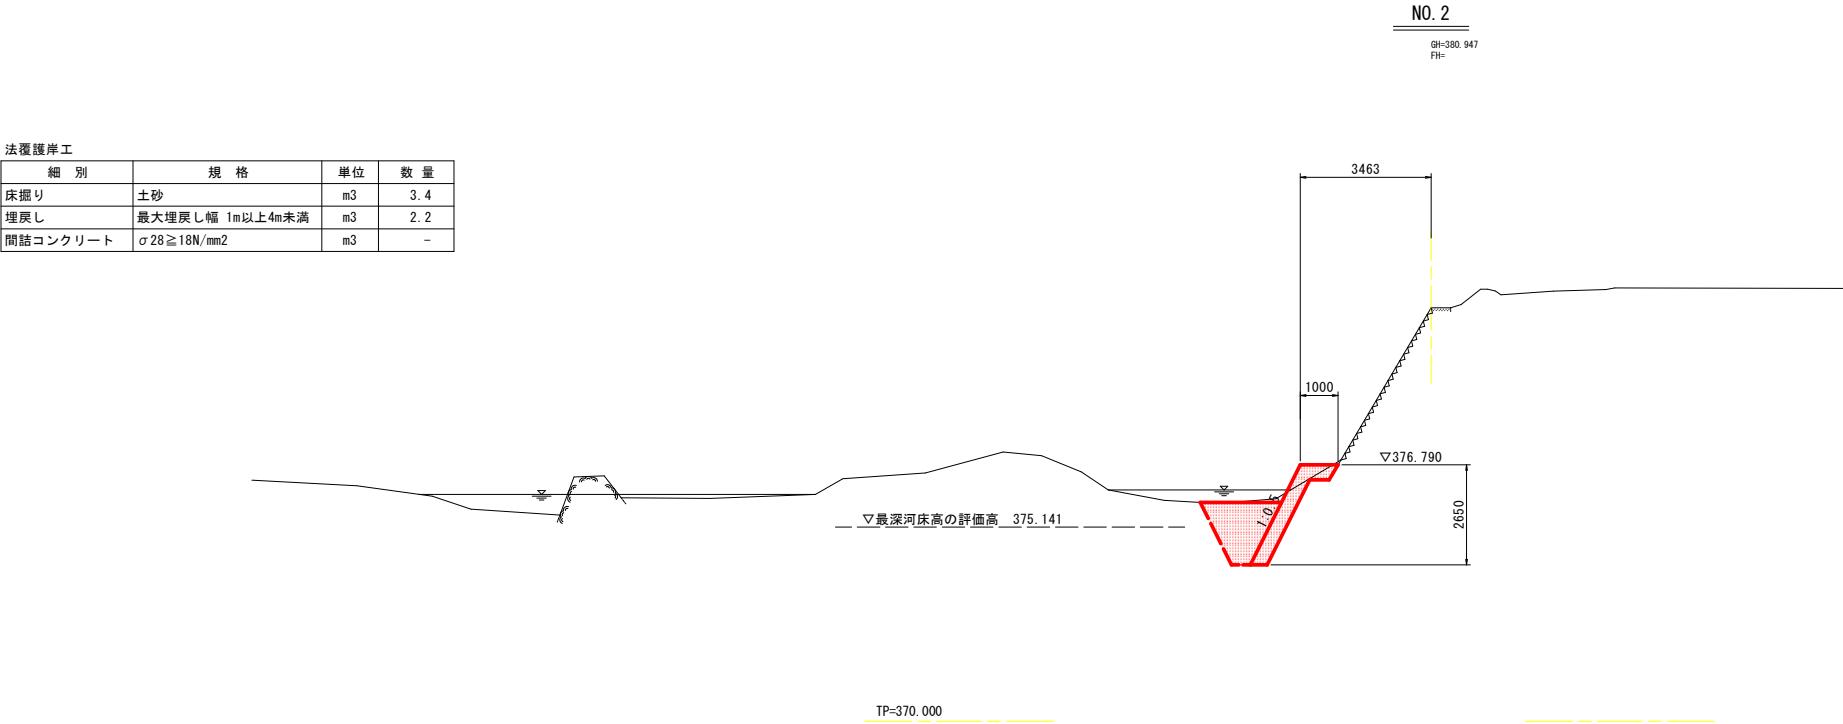

当初設計図面

工事名	R7馬土 穴吹川 美・木屋平谷口カゲ 護岸工事（企業育成型）		
路線名等	穴吹川		
工事箇所	美馬市木屋平谷口カゲ		
図面名	横断面図		
縮尺	1:100	図面番号	5/11
会社名			
事業者名	徳島県西部総合県民局＜美馬＞		

横断面図 S=1:100
穴吹川(谷口カゲ)

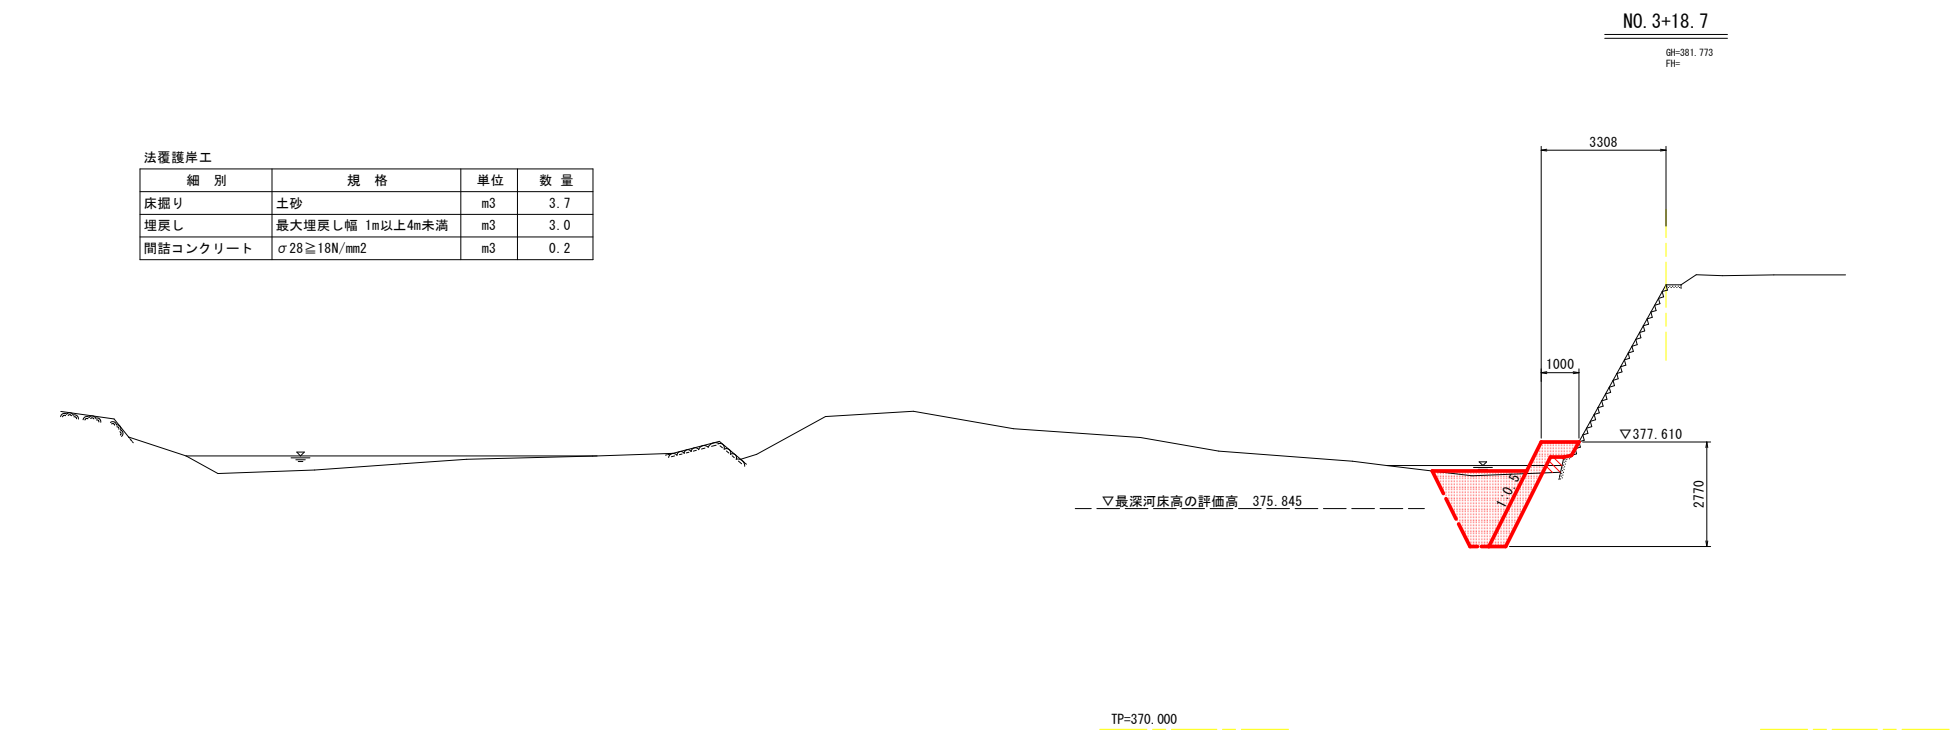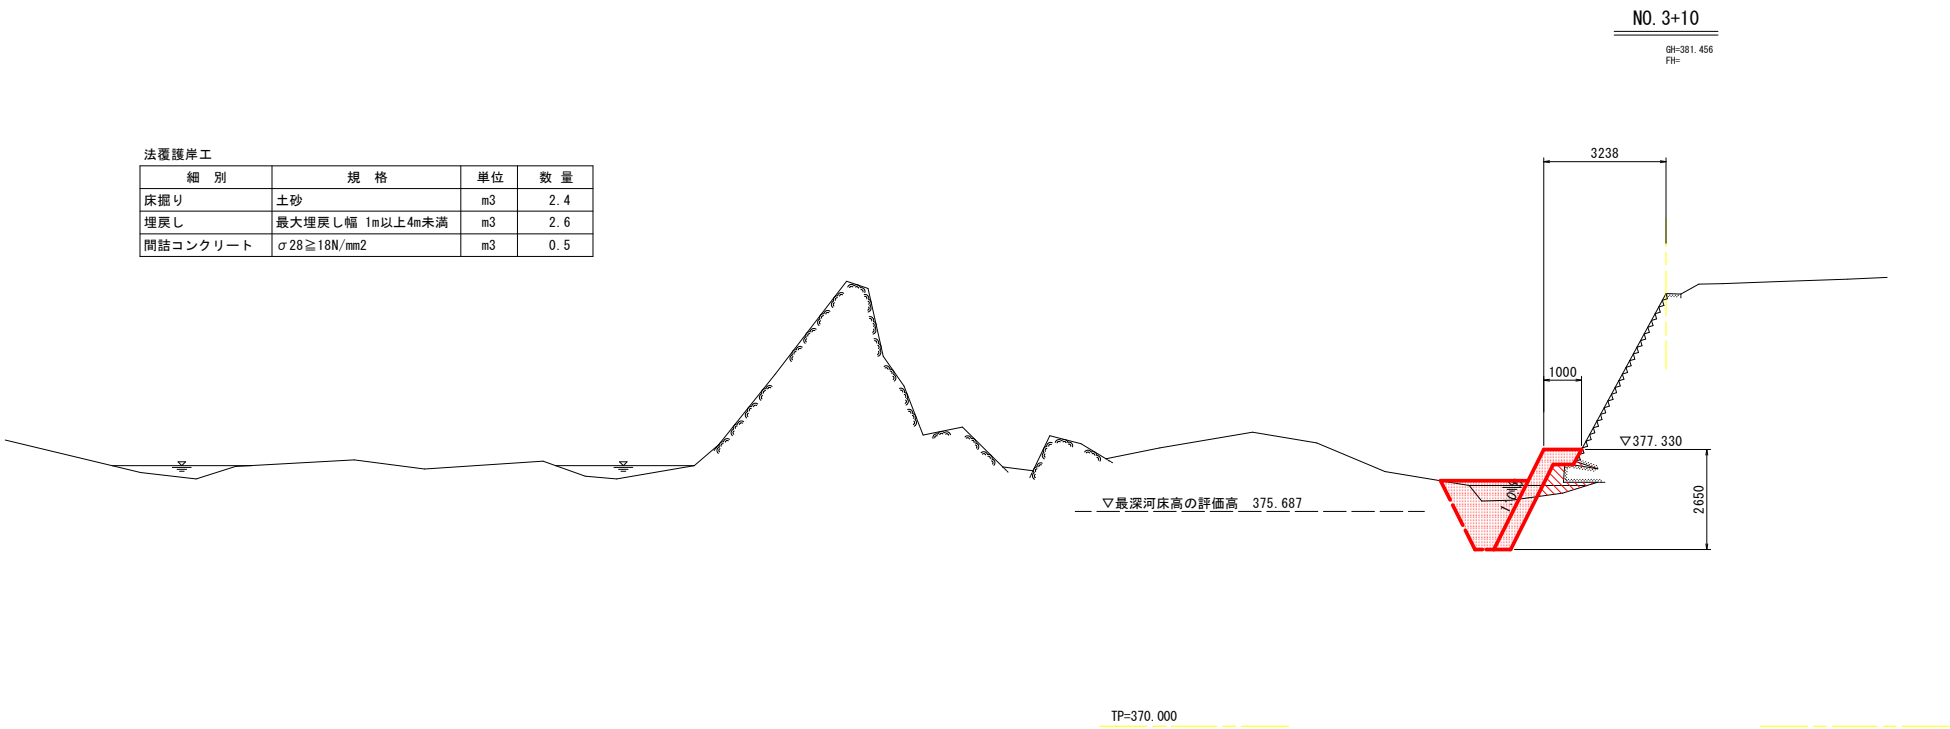


当初設計図面

工事名	R7馬土 穴吹川 美・木屋平谷口カゲ 護岸工事（企業育成型）		
路線名等	穴吹川		
工事箇所	美馬市木屋平谷口カゲ		
図面名	横断面図		
縮尺	1:100	図面番号	6/11
会社名			
事業者名	徳島県西部総合県民局＜美馬＞		


構造図・展開図

穴吹川(谷口カゲ)

コンクリート根継工 S=1:30

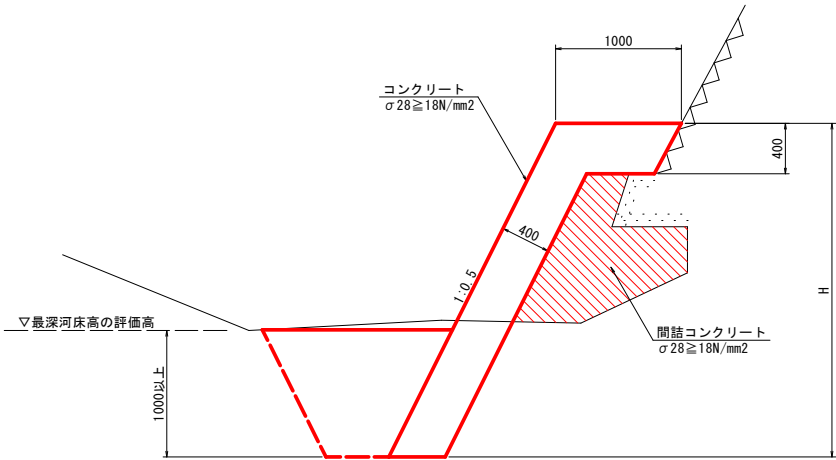

コンクリート根継工展開図 H=1:200 V=1:50

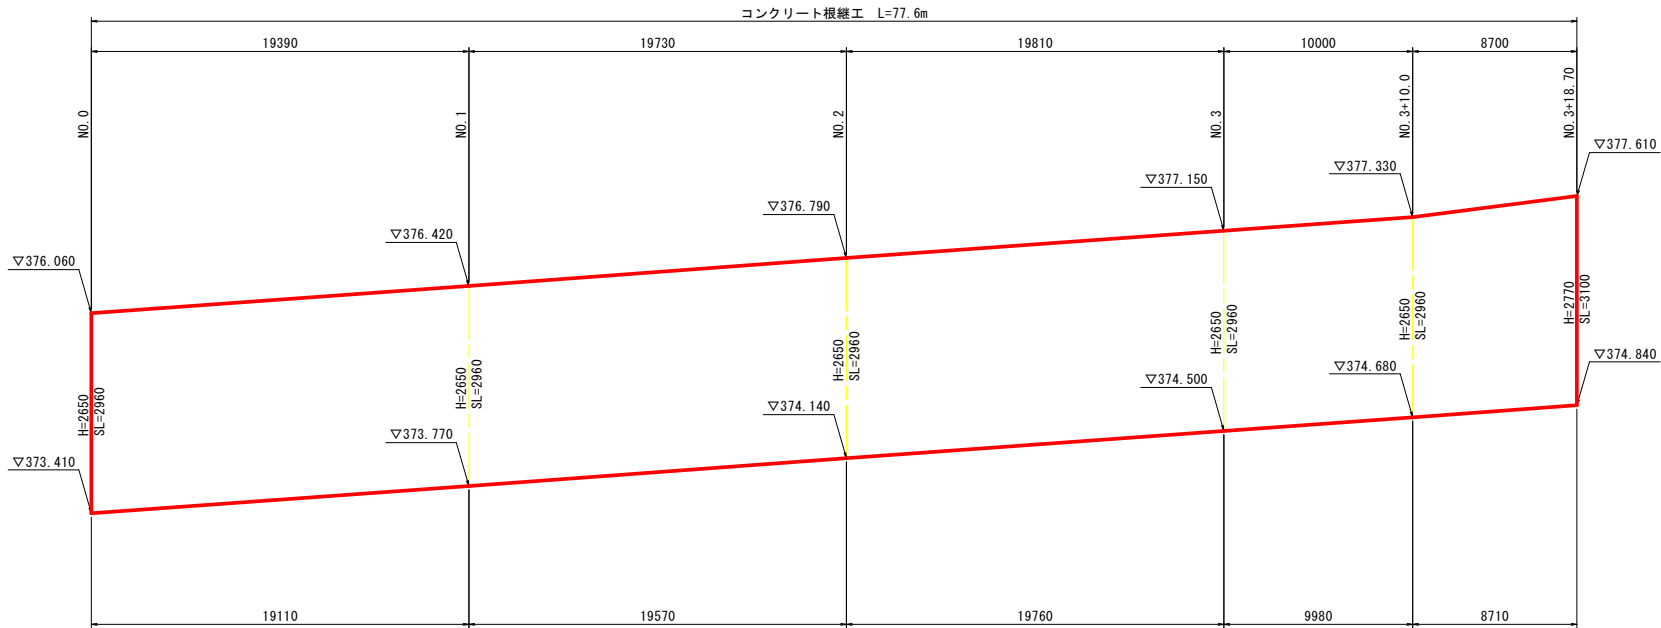


TP=370.000

当初設計図面

工事名	R7馬土 穴吹川 美・木屋平谷口カゲ 護岸工事(企業育成型)		
路線名等	穴吹川		
工事箇所	美馬市木屋平谷口カゲ		
図面名	構造図・展開図		
縮尺	図示	図面番号	7/11
会社名			
事業者名	徳島県西部総合県民局<美馬>		

仮設平面図 S=1:200
穴吹川（谷口カゲ）

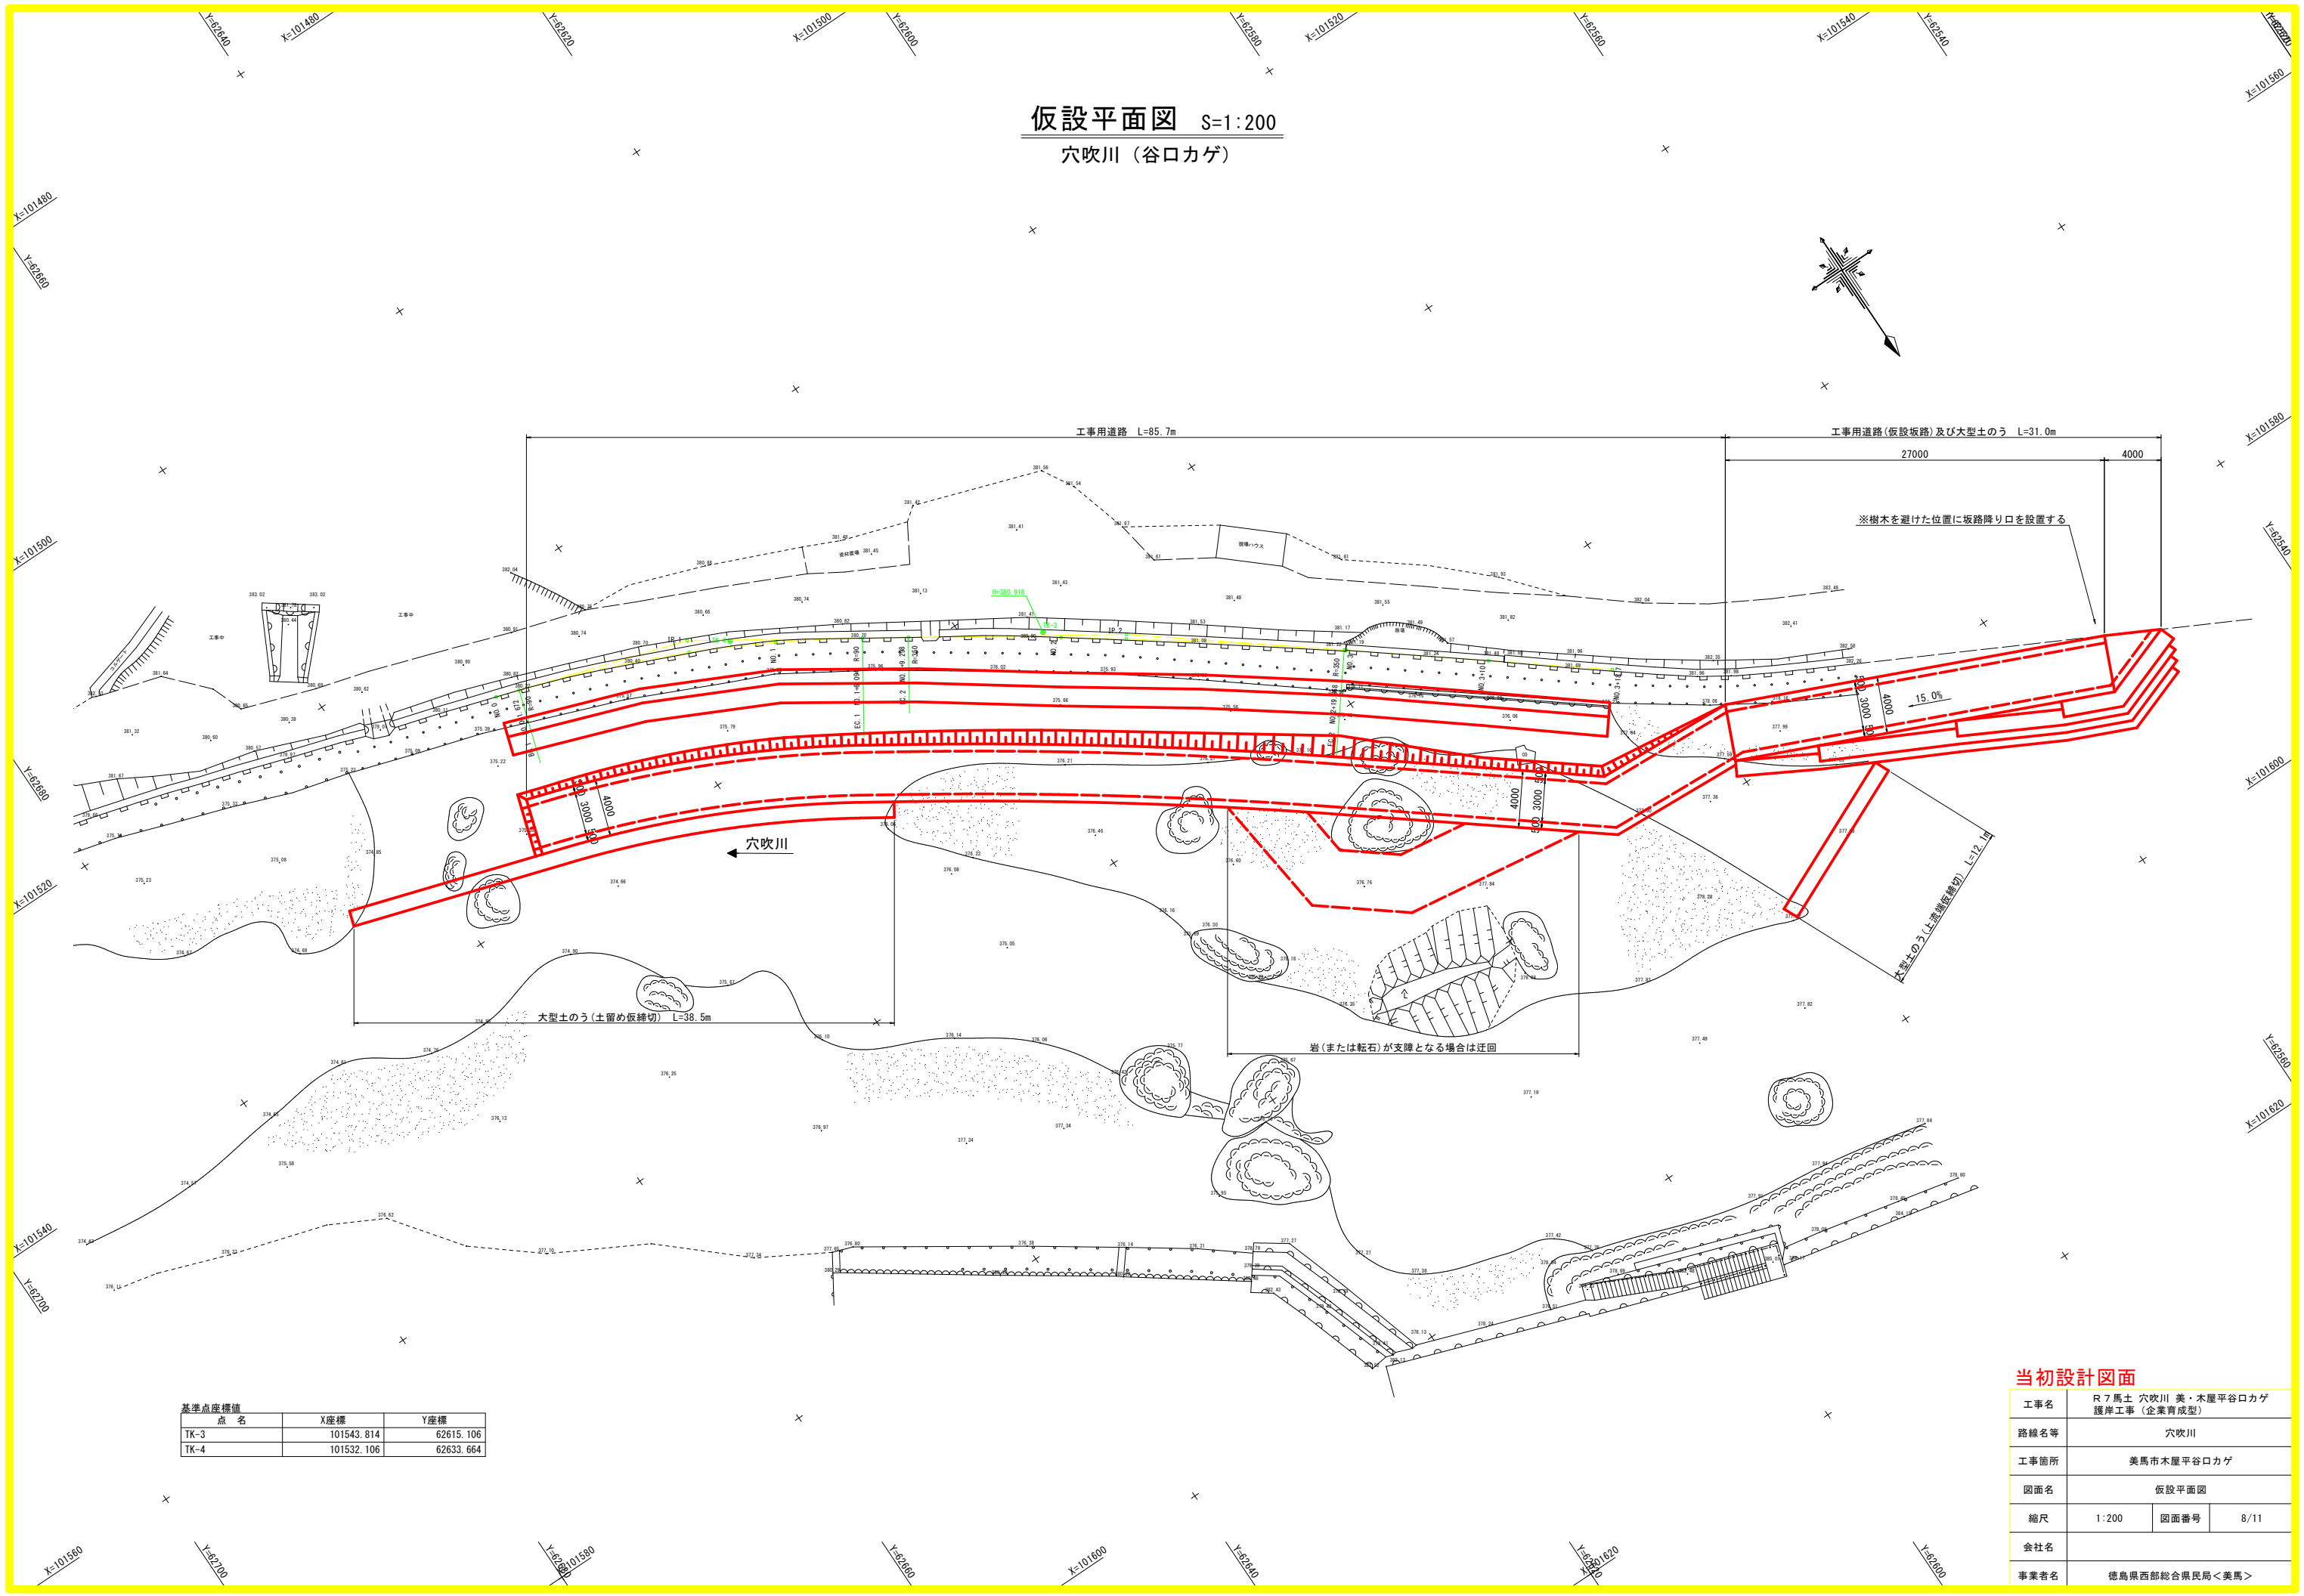

基準点座標値		
点 名	X座標	Y座標
TK-3	101543.814	62615.106
TK-4	101532.106	62633.664


当初設計図面

工事名	R7馬土 穴吹川 美・木屋平谷口カゲ 護岸工事（企業育成型）		
路線名等	穴吹川		
工事箇所	美馬市木屋平谷口カゲ		
図面名	仮設平面図		
縮尺	1:200	図面番号	8/11
会社名			
事業者名	徳島県西部総合県民局＜美馬＞		

仮設横断面図 S=1:100
穴吹川(谷口カゲ)


NO. 0
GH=380.184
FH=

仮設工			
細 別	規 格	単 位	数 量
工事用道路盛土		m3	2.7

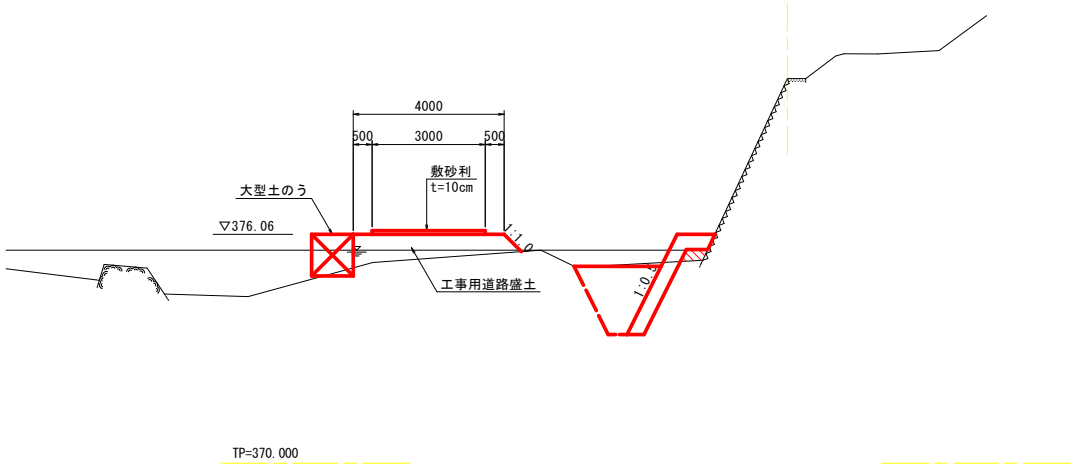

NO. 1
GH=380.558
FH=

仮設工			
細 別	規 格	単 位	数 量
工事用道路盛土		m3	1.5

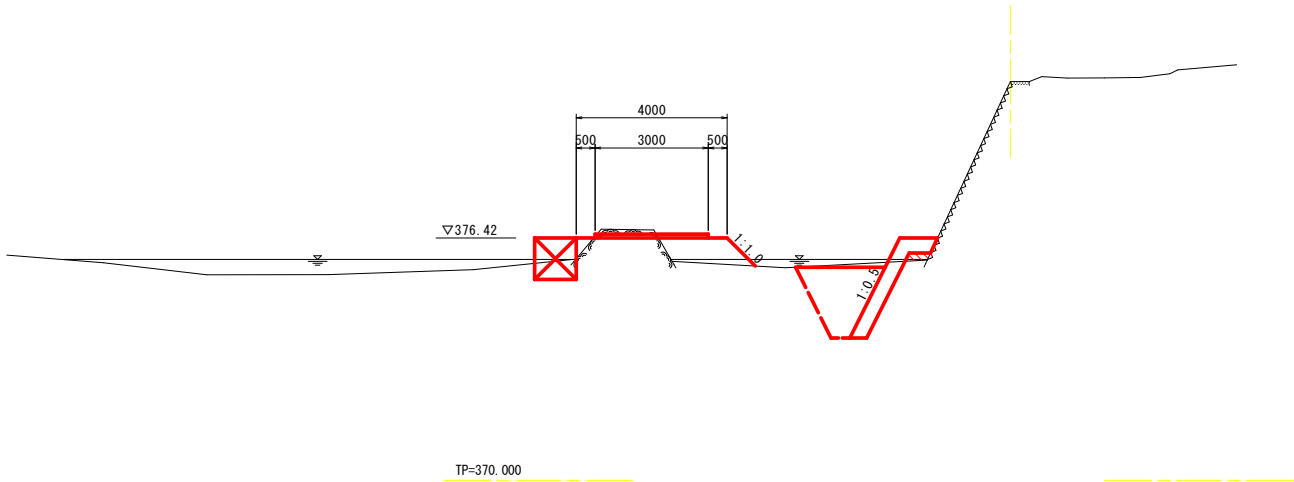


当初設計図面

工事名	R7馬土 穴吹川 美・木屋平谷口カゲ 護岸工事(企業育成型)		
路線名等	穴吹川		
工事箇所	美馬市木屋平谷口カゲ		
図面名	仮設横断面図		
縮尺	1:100	図面番号	9/11
会社名			
事業者名	徳島県西部総合県民局<美馬>		

仮設横断面図 S=1:100
穴吹川(谷口カゲ)


仮設工

細 別	規 格	単 位	数 量
工事用道路盛土		m3	1.6

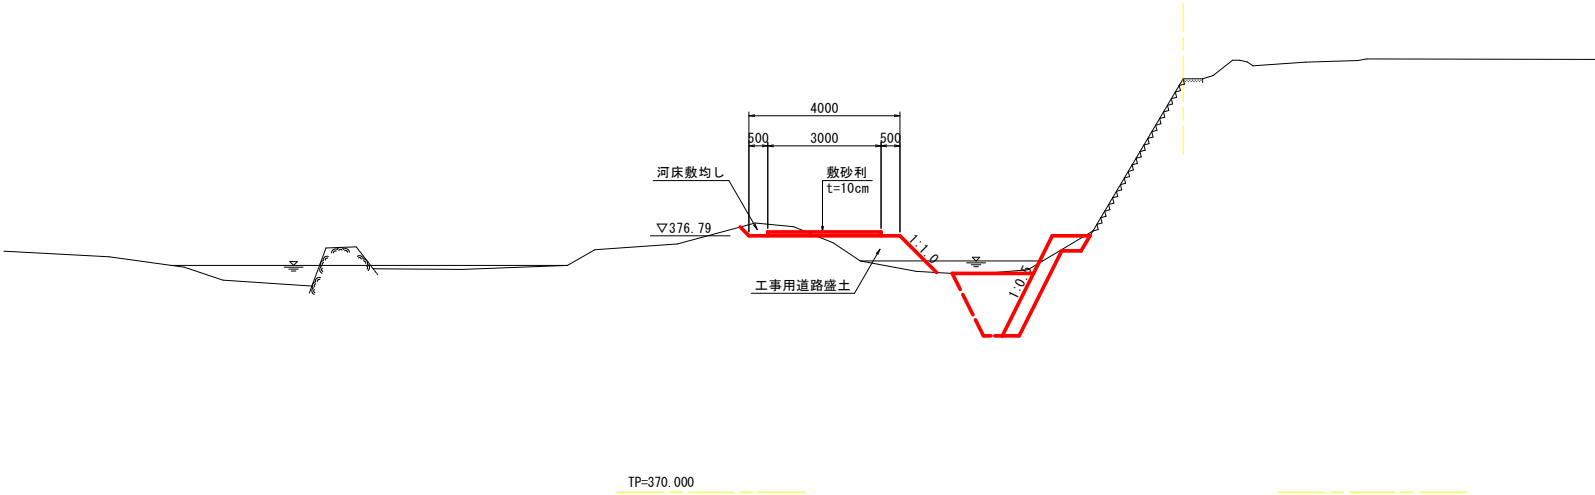

仮設工




細 別	規 格	単 位	数 量
工事用道路盛土		m3	1.9

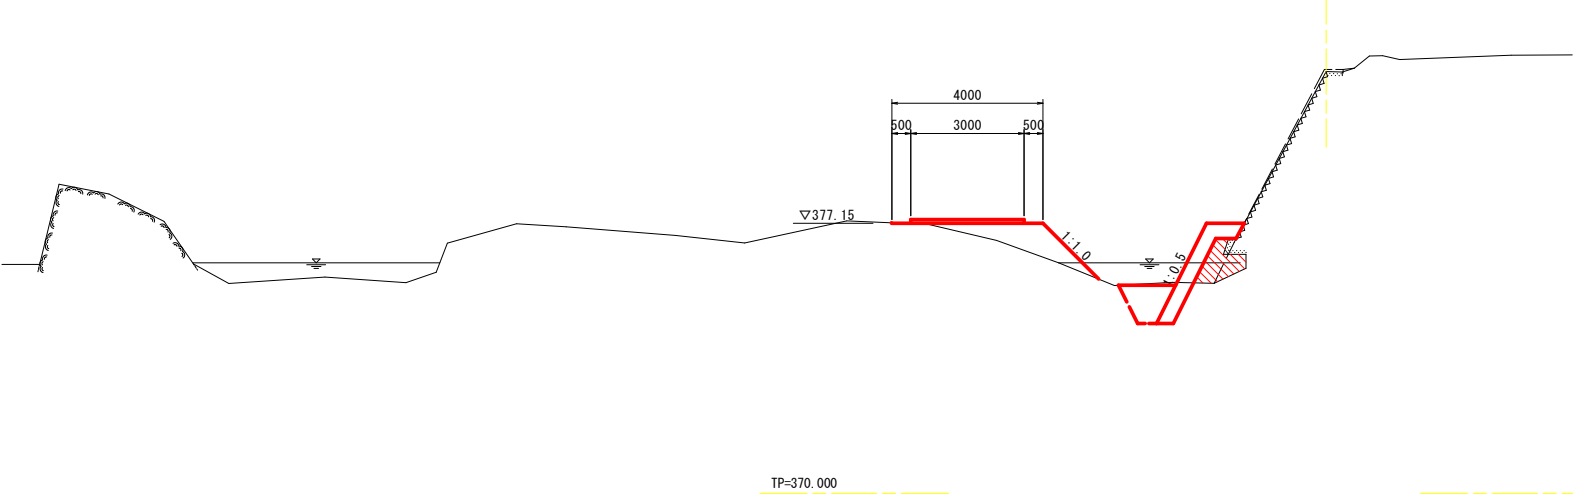

当初設計図面

工事名	R7馬土 穴吹川 美・木屋平谷口カゲ 護岸工事（企業育成型）		
路線名等	穴吹川		
工事箇所	美馬市木屋平谷口カゲ		
図面名	仮設横断面図		
縮尺	1:100	図面番号	10/11
会社名			
事業者名	徳島県西部総合県民局＜美馬＞		

仮設横断面図 S=1:100
穴吹川(谷口カゲ)

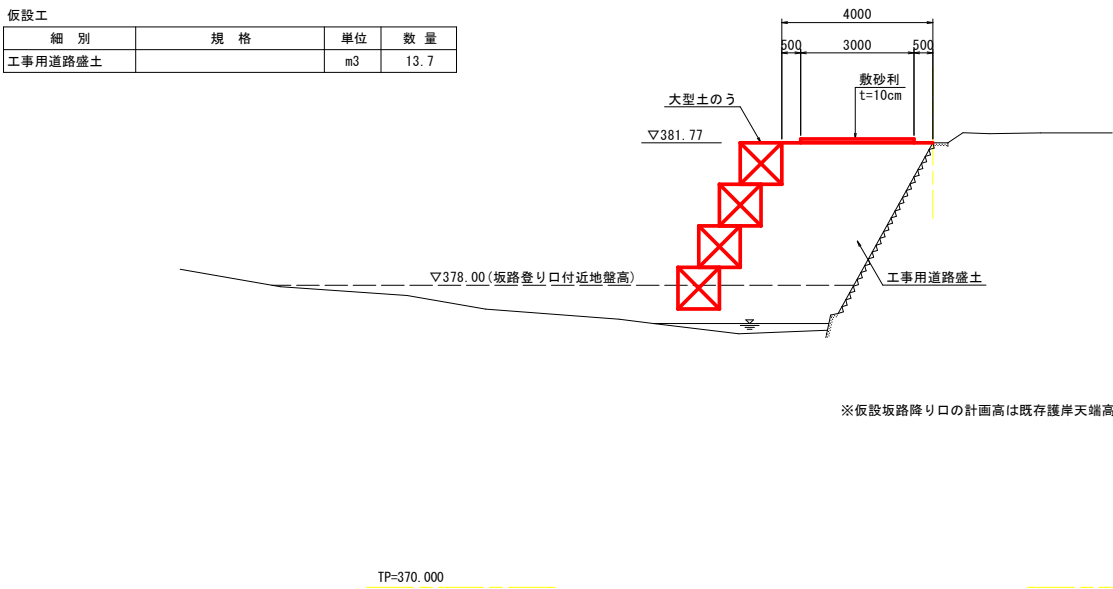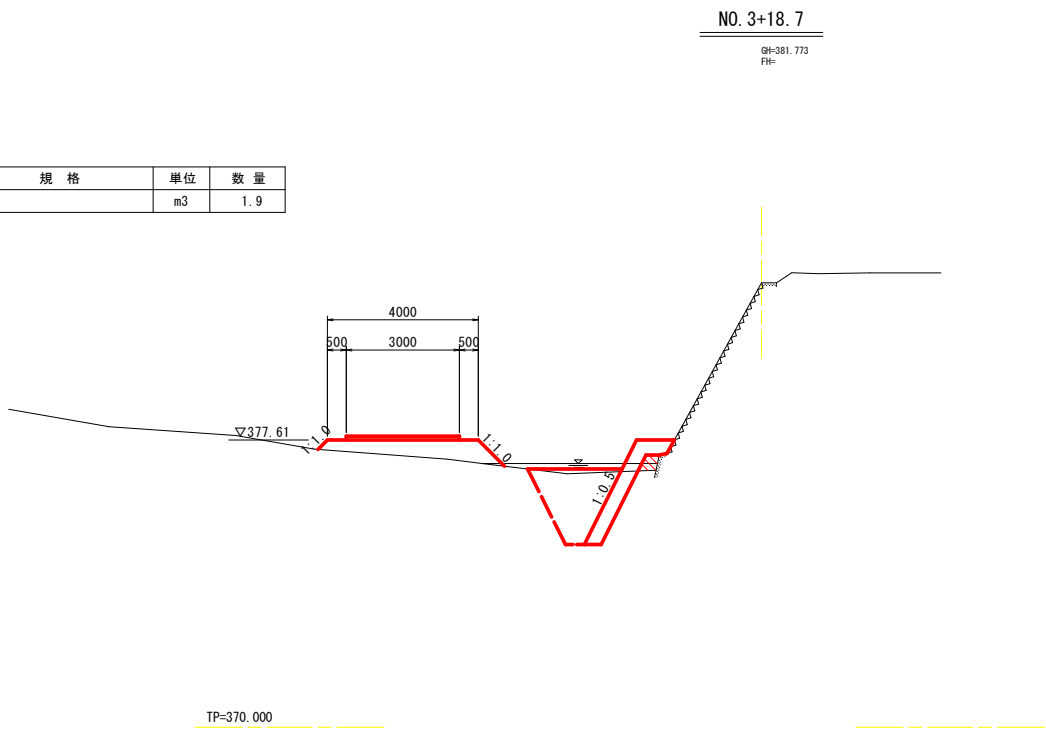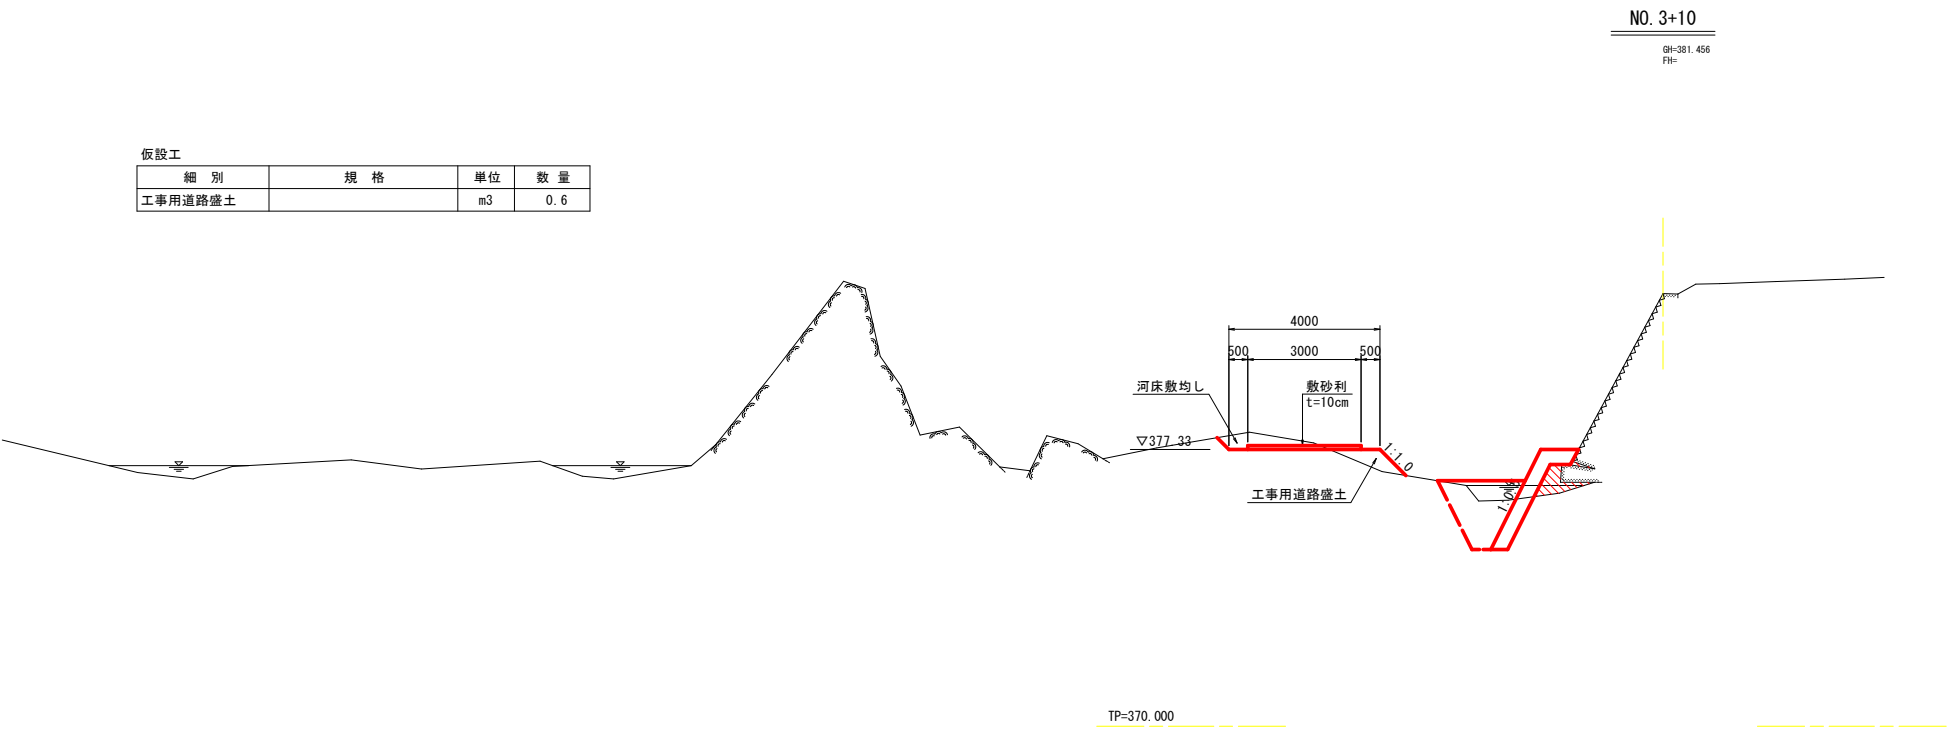

※仮設坂路降り口の計画高は既存護岸天端高に合わせる。

当初設計図面

工事名	R7馬土 穴吹川 美・木屋平谷口カゲ 護岸工事（企業育成型）		
路線名等	穴吹川		
工事箇所	美馬市木屋平谷口カゲ		
図面名	仮設横断面図		
縮尺	1:100	図面番号	11/11
会社名			
事業者名	徳島県西部総合県民局＜美馬＞		