



施工計画図 S=1:250

施工手順(案)


- モノレールの敷設 (L=160.0m)
- 現道からの施工機械の進入を行う。
- 施工重機により床掘・掘削を行う。
- 土砂の搬出を行う。
- 型枠・配筋をした後、コンクリートを打設する。
(水路工の構築)
- 切土部の埋戻を行いつつ、土留めの石積を行う。

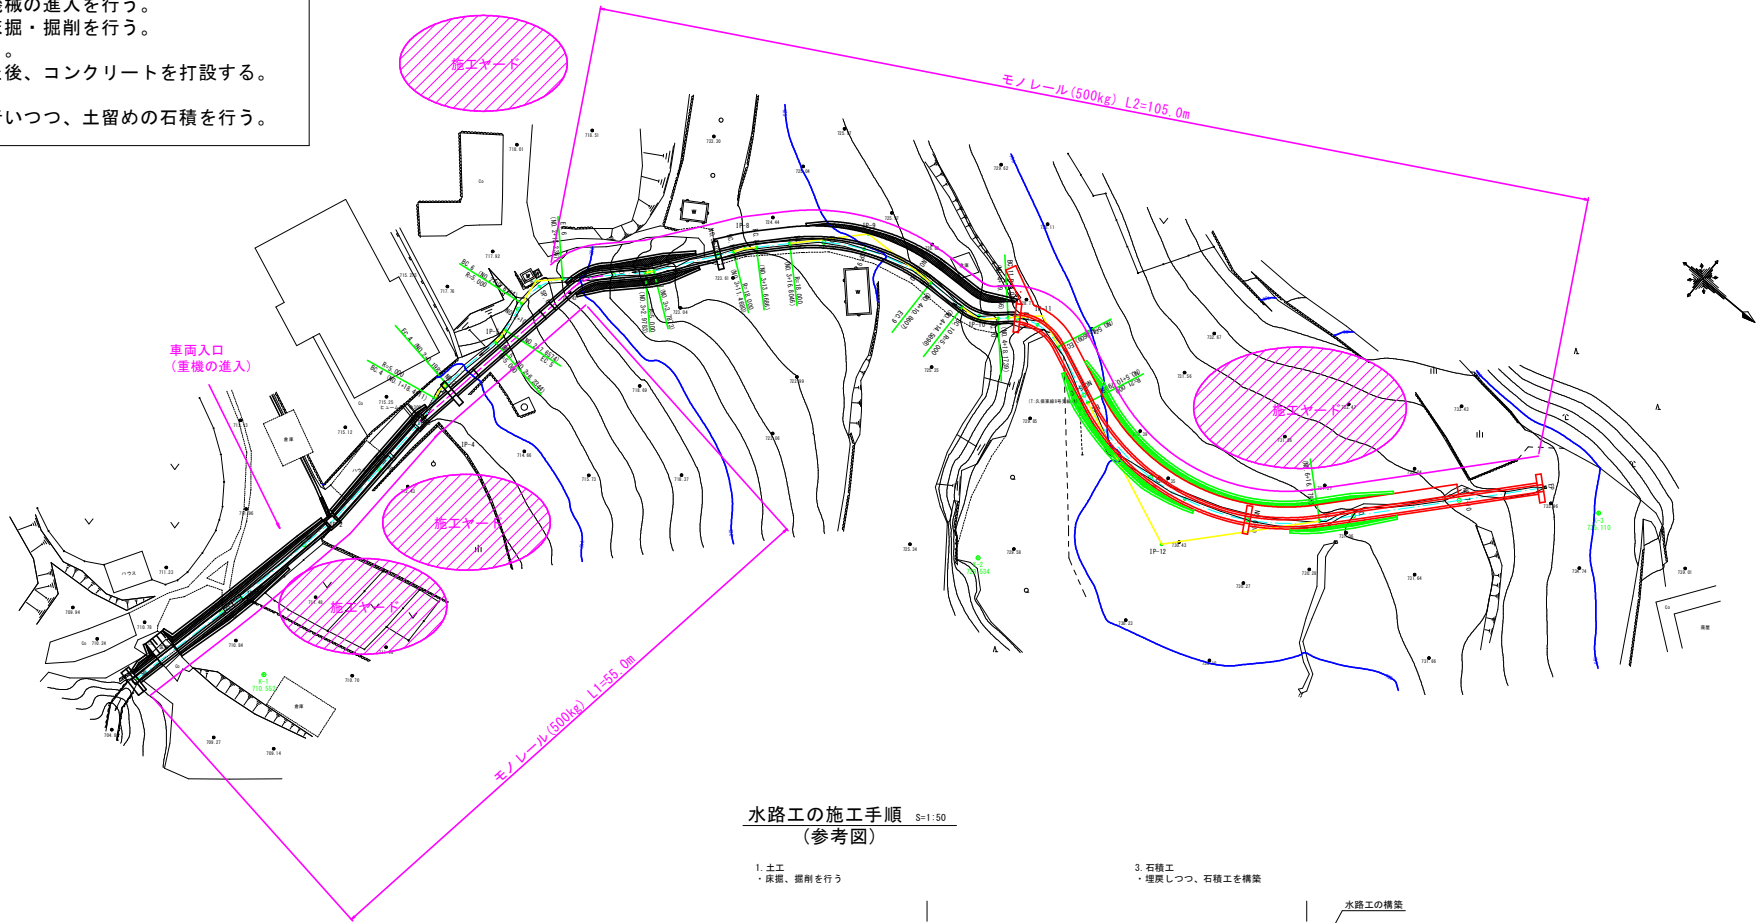

水路工の施工手順 (参考図) S=1:50

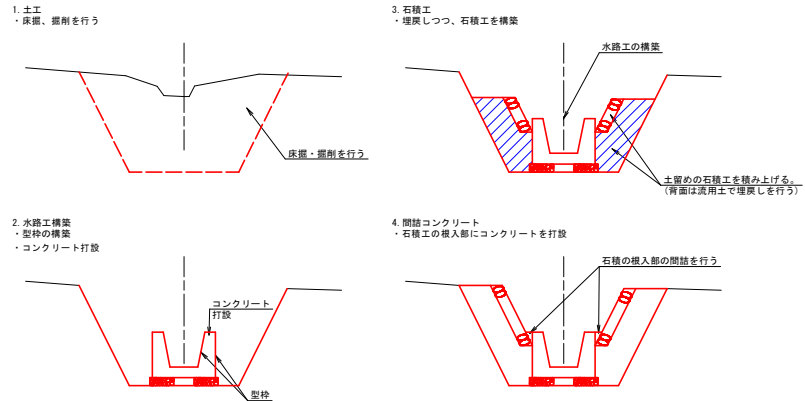

主な施工機械の車両寸法 (参考図) S=1:100

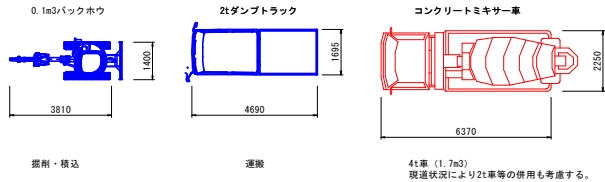

参考図

工事名	R7三土 久保地すべり 三・東根谷久保 山腹水路工事 (補正工事評価型)		
路線名等	久保地すべり防止区域		
工事箇所	三好市東根谷久保		
図面名	施工計画図		
縮尺	図示	図面番号	1 / 1
会社名			
事業者名	徳島県西部総合振興局農土整備部 (三好)		