


平面図 S=1:250

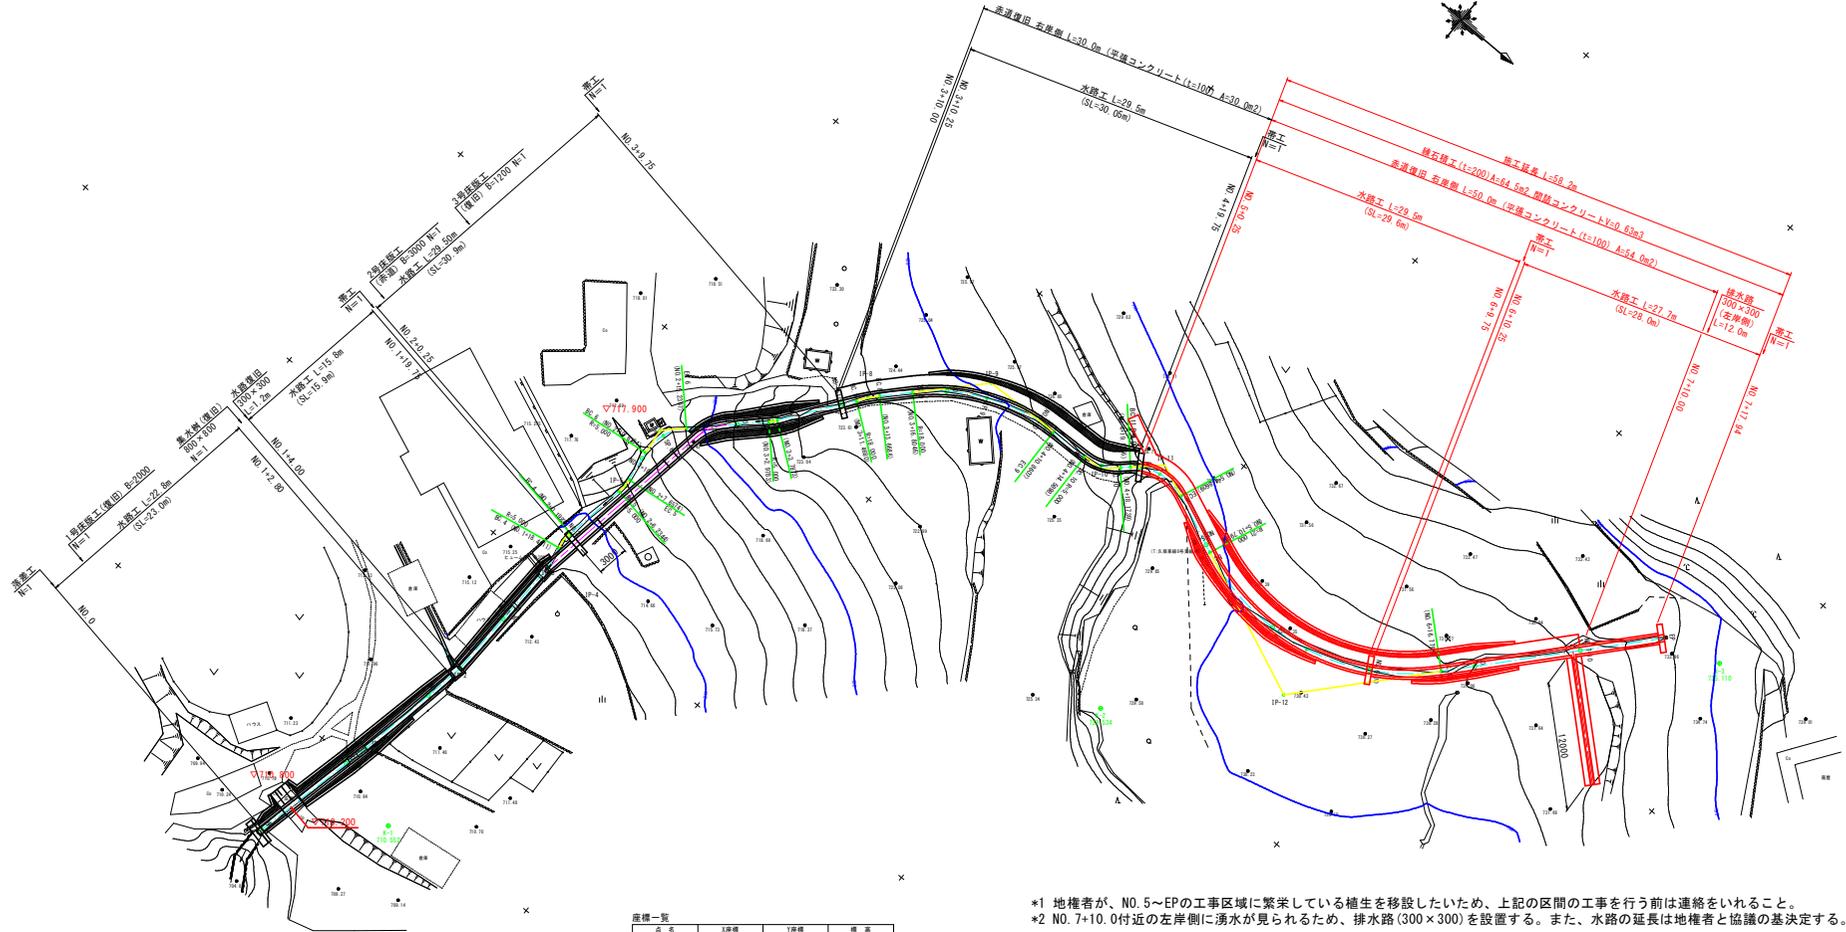

\*1 地権者が、NO. 5~EPの工事区域に繁栄している雑生を移設したいため、上記の区間の工事を行う前は連絡をいれること。  
 \*2 NO. 7+10.0付近の左岸側に湧水が見られるため、排水路(300×300)を設置する。また、水路の延長は地権者と協議の基決定する。

座標一覧

点名	X座標	Y座標	標高
E-1	96265.985	42427.588	719.521
E-2	96266.191	42323.301	729.584
E-3	96346.019	42333.351	726.110


曲線要素一覧

IP	IP間方向数	LA	θ	長さ	LS	SC	CS	切替距離	X座標	Y座標
EP	232-04-25	2-11-54						12.287	96251.1528	42425.3364
IP-1	232-05-21	2-11-54						11.897	95253.1429	42423.8099
IP-2	232-23-21	2-23-21						12.0561	96255.7306	42411.7619
IP-3	232-11-07	12-25-24						2.9111	95245.2008	42395.1595
IP-4	232-04-25	12-23-49	5.0000	0.8820	0.0138	1.2072	7.0144	96255.4977	42394.2893	
IP-5	232-23-21	12-11-22	5.0000	0.1163	0.0811	1.4922	6.1661	95245.9295	42385.9559	
IP-6	333-17-53	12-25-20	5.0000	2.4887	0.0851	4.0183	10.0357	96255.8547	42382.8516	
IP-7	232-11-07	12-11-22	5.0000	0.0164	0.0000	0.0000	0.0000	95242.4499	42378.7924	
IP-8	333-11-55	2-05-17	18.0000	1.1017	0.0337	2.2008	11.4461	96258.8716	42387.7795	
IP-9	232-14-27	12-11-22	18.0000	2.4944	1.4950	14.3964	13.9184	95242.8421	42383.9191	
IP-10	333-11-14	2-04-13	5.0000	1.8729	0.0393	3.3841	4.0373	96259.8487	42383.8527	
IP-11	232-23-21	12-23-25	5.0000	3.2247	0.9448	0.7352	24.1064	96244.2044	42384.9191	
IP-12	333-18-37	12-03-21	21.0000	14.8470	4.1762	25.8802	36.1070	96216.6433	42383.8942	
EP								96242.3127	42384.9228	

実施設計図面

工事名	R7三土 久保地すべり 三・東祖谷久保 山腹水路工事(補正等計画型)		
路線名等	久保地すべり防止区域		
工事箇所	三好市東祖谷久保		
図面名	平面図		
縮尺	1:250	図面番号	1 / 7
会社名			
事業者名	徳島県西部総合職員局県土整備部(三好)		

# 縦断面図 S=1:250

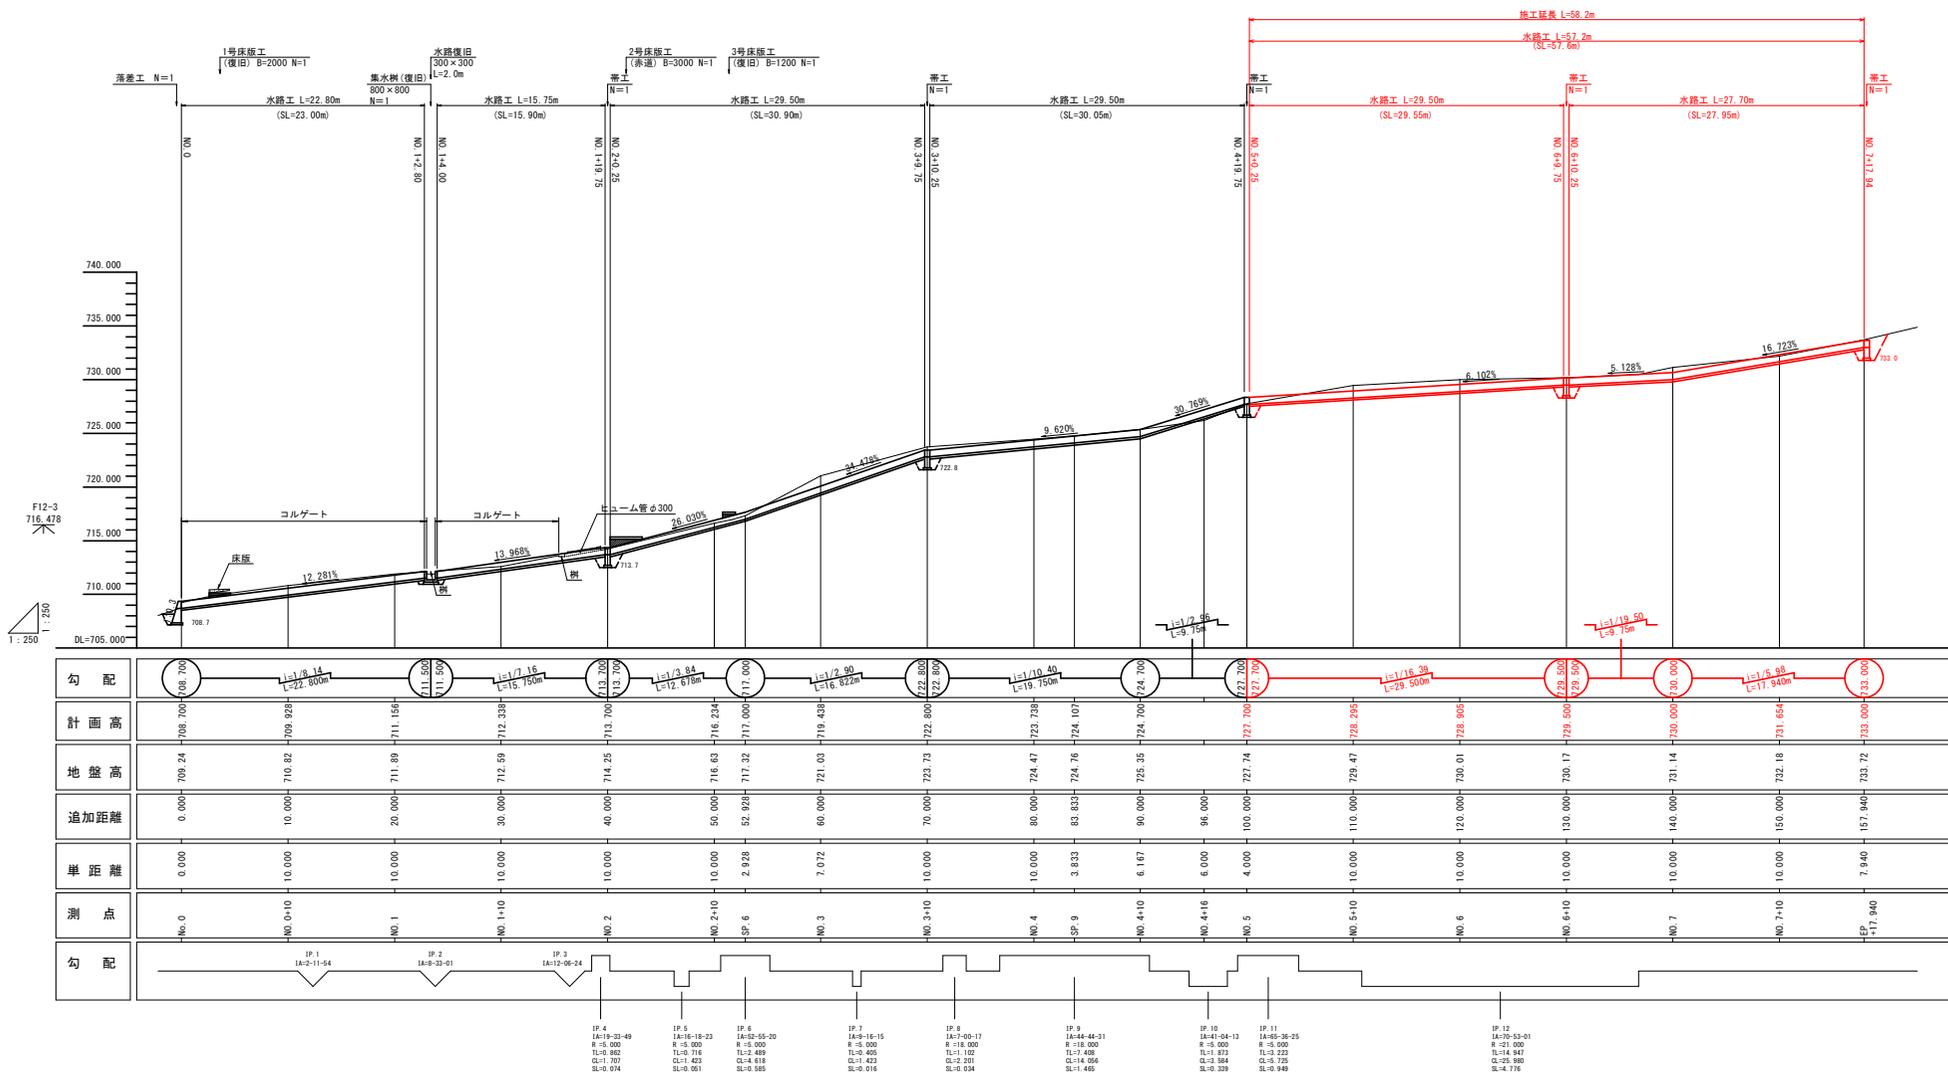

## 実施設計図面

工事名	R7三土 久保地すべり 三・東横谷久保 山腹水路工事 (理工等評面型)		
路線名等	久保地すべり防止区域		
工事箇所	三好市東横谷久保		
図面名	縦断面		
縮尺	1:250	図面番号	2 / 7
会社名			
事業者名	徳島県西部総合職員局県土整備部 (三好)		



# 横断面図(1) S=1:50

No. 5+10.00 土工数量表


名称	規格	数量
床掘	土砂	2.7
掘削	土砂	3.2
埋戻	W<1.0m	1.6

No. 6+10.00 土工数量表

名称	規格	数量
床掘	土砂	5.7
掘削	土砂	0.9
埋戻	W<1.0m	1.7

NO. 5+10


GH=729.47  
FH=

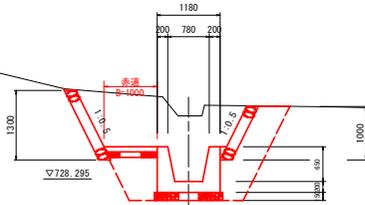

DL=726.000

NO. 6+10

GH=730.17  
FH=

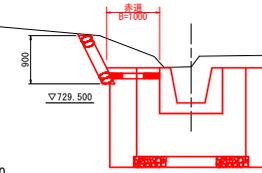


DL=728.000

No. 6 土工数量表

名称	規格	数量
床掘	土砂	2.7
掘削	土砂	3.1
埋戻	W<1.0m	1.7

NO. 6

GH=730.01  
FH=

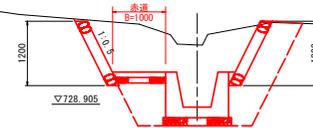


DL=726.000

No. 5 土工数量表

名称	規格	数量
床掘	土砂	4.5
掘削	土砂	4.5
埋戻	W<1.0m	1.6

NO. 5

GH=727.74  
FH=

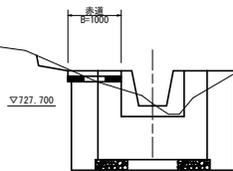

DL=725.000


## 実施設計図面

工事名	R7三土 久保地すべり 三・東指谷久保 山腹水路工事 (理工等評価型)		
路線名等	久保地すべり防止区域		
工事箇所	三好市東指谷久保		
図面名	横断面(1)		
縮尺	1:50	図面番号	4 / 7
会社名			
事業者名	徳島県西部総合職員局土木整備部 (三好)		

# 横断面図(2) S=1:50

EP (No. 7+17.940)

GH=733.72  
FH=

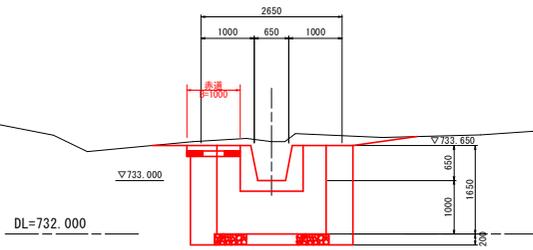


No. 7+17.940 土工数量表

名称	規格	数量
床掘	土砂	5.7
掘削	土砂	0.5
埋戻	W<1.0m	1.7

NO. 7+10

GH=732.18  
FH=

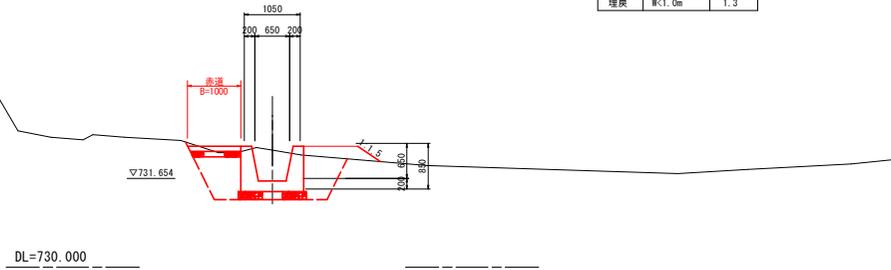


No. 7+10.00 土工数量表

名称	規格	数量
床掘	土砂	2.3
掘削	土砂	-
埋戻	W<1.0m	1.3

NO. 7

GH=731.14  
FH=

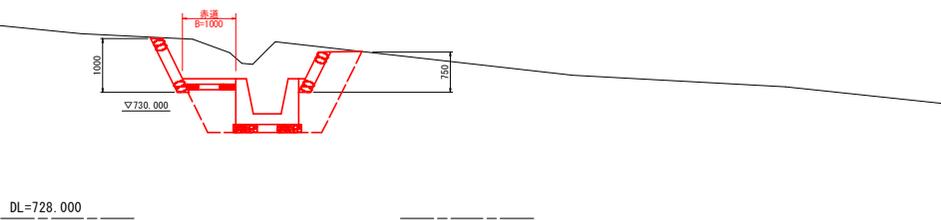

No. 7 土工数量表


名称	規格	数量
床掘	土砂	2.7
掘削	土砂	2.2
埋戻	W<1.0m	1.5

## 実施設計図面


工事名	R7三土 久保地すべり 三・東祖谷久保 山腹水路工事 (理工等評価型)		
路線名等	久保地すべり防止区域		
工事箇所	三好市東祖谷久保		
図面名	横断面図(2)		
縮尺	1:50	図面番号	5 / 7
会社名			
事業者名	徳島県西部総合職員局県土整備部 (三好)		

# 構造図(1)


水路工 S=1:20  
(650×650)

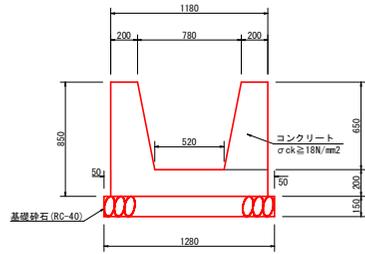


練石積工 S=1:10

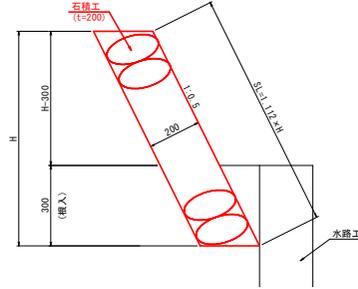

間詰コンクリート S=1:10

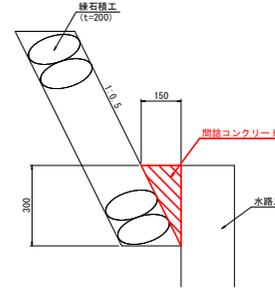


排水路 S=1:10  
(湧水処理)

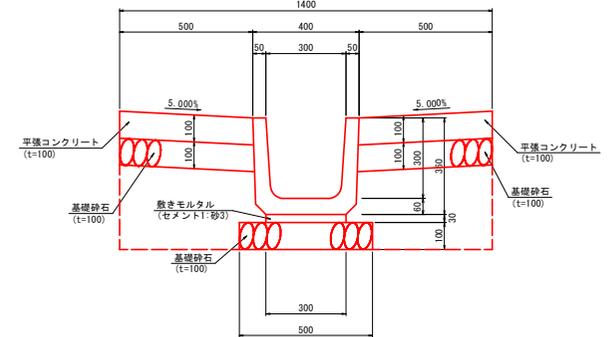


帯工 S=1:20


正面図

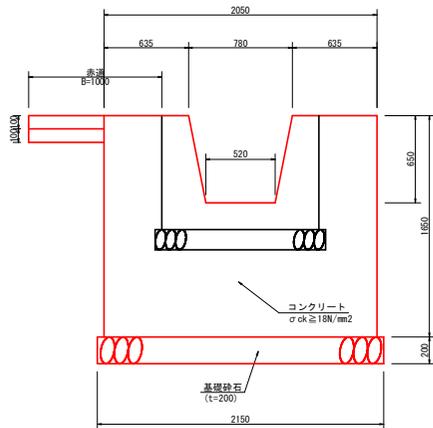

縦断面図

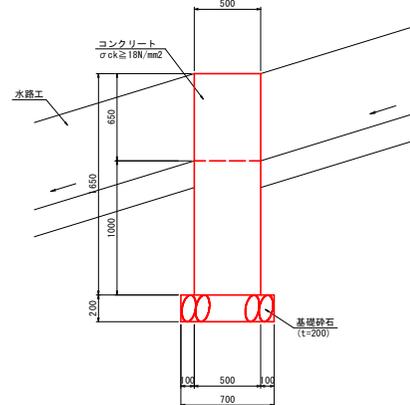

平面図

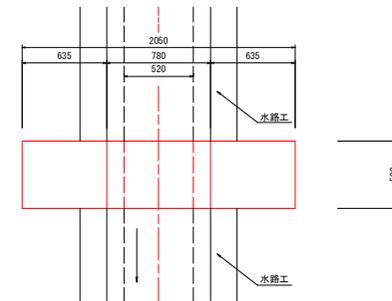

## 実施設計図面


工事名	R7三土 久保地すべり 三・東指谷久保 山腹水路工事 (理工等評価型)		
路線名等	久保地すべり防止区域		
工事箇所	三好市東指谷久保		
図面名	構造図(1)		
縮尺	図示	図面番号	6 / 7
会社名			
事業者名	徳島県西部総合職員局県土整備部 (三好)		

# 構造図(2)


(赤道復旧)

## 平張コンクリート S=1:15


(NO. 3+10.0~NO. 7+10.0・右岸側)

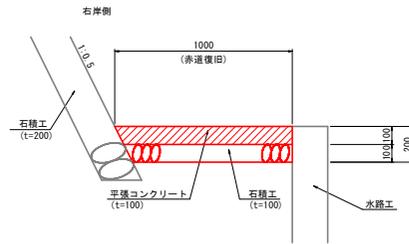

## 平面図 S=1:250

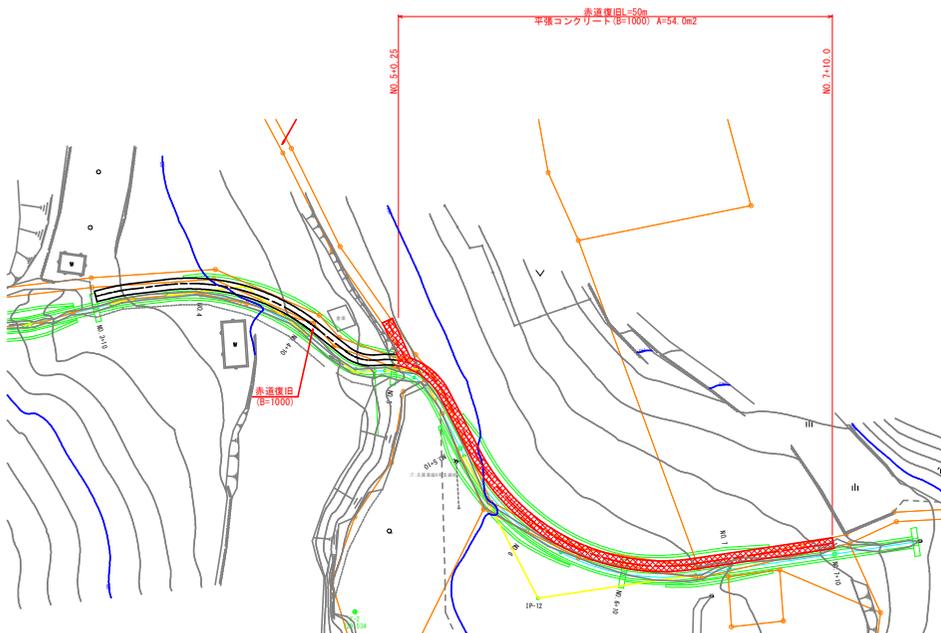

## 横断面 S=1:50

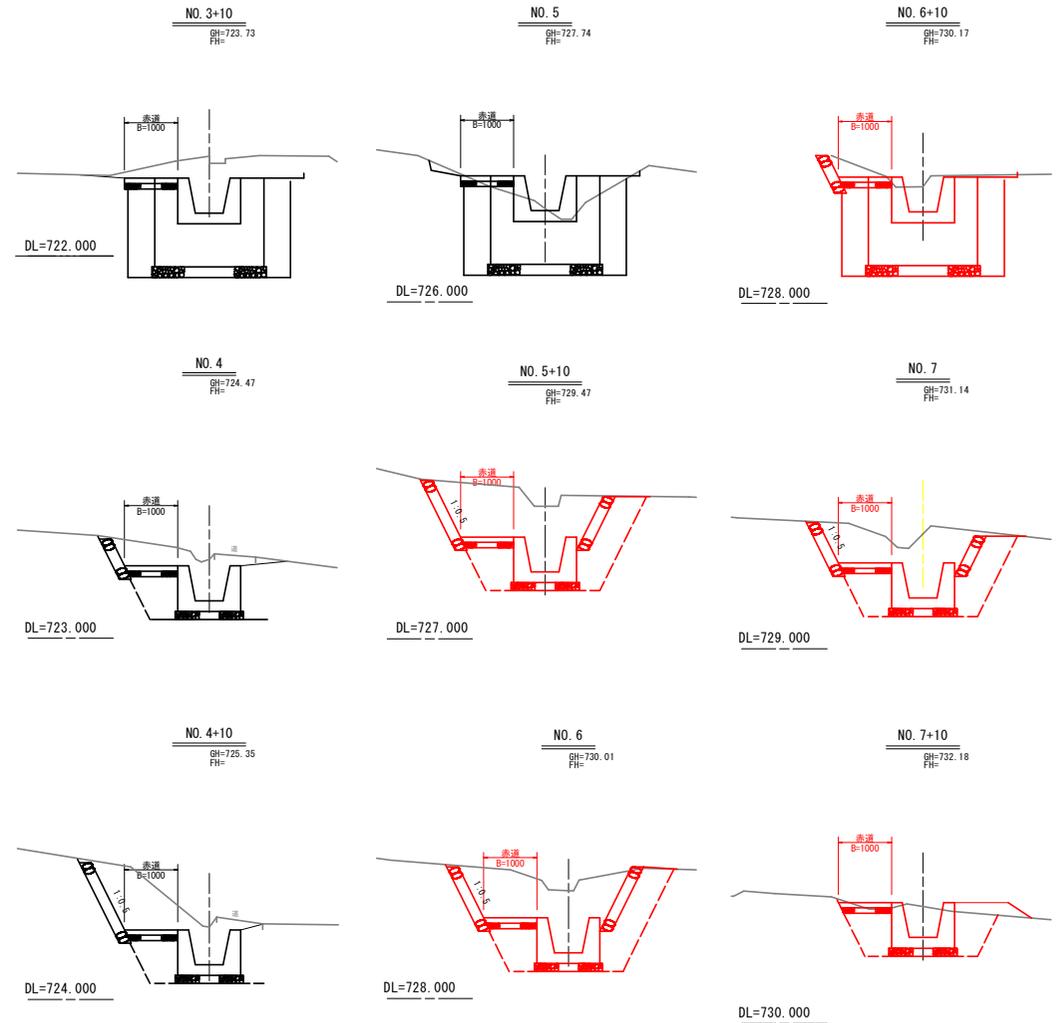

## 実施設計図面

工事名	R7三土 久保地すべり 三・東指谷久保 山腹水路工事 (理工等評面型)		
路線名等	久保地すべり防止区域		
工事箇所	三好市東指谷久保		
図面名	構造図(2)		
縮尺	図示	図面番号	7 / 7
会社名			
事業者名	徳島県西部総合職員局県土整備部 (三好)		