



係船浮標一般図

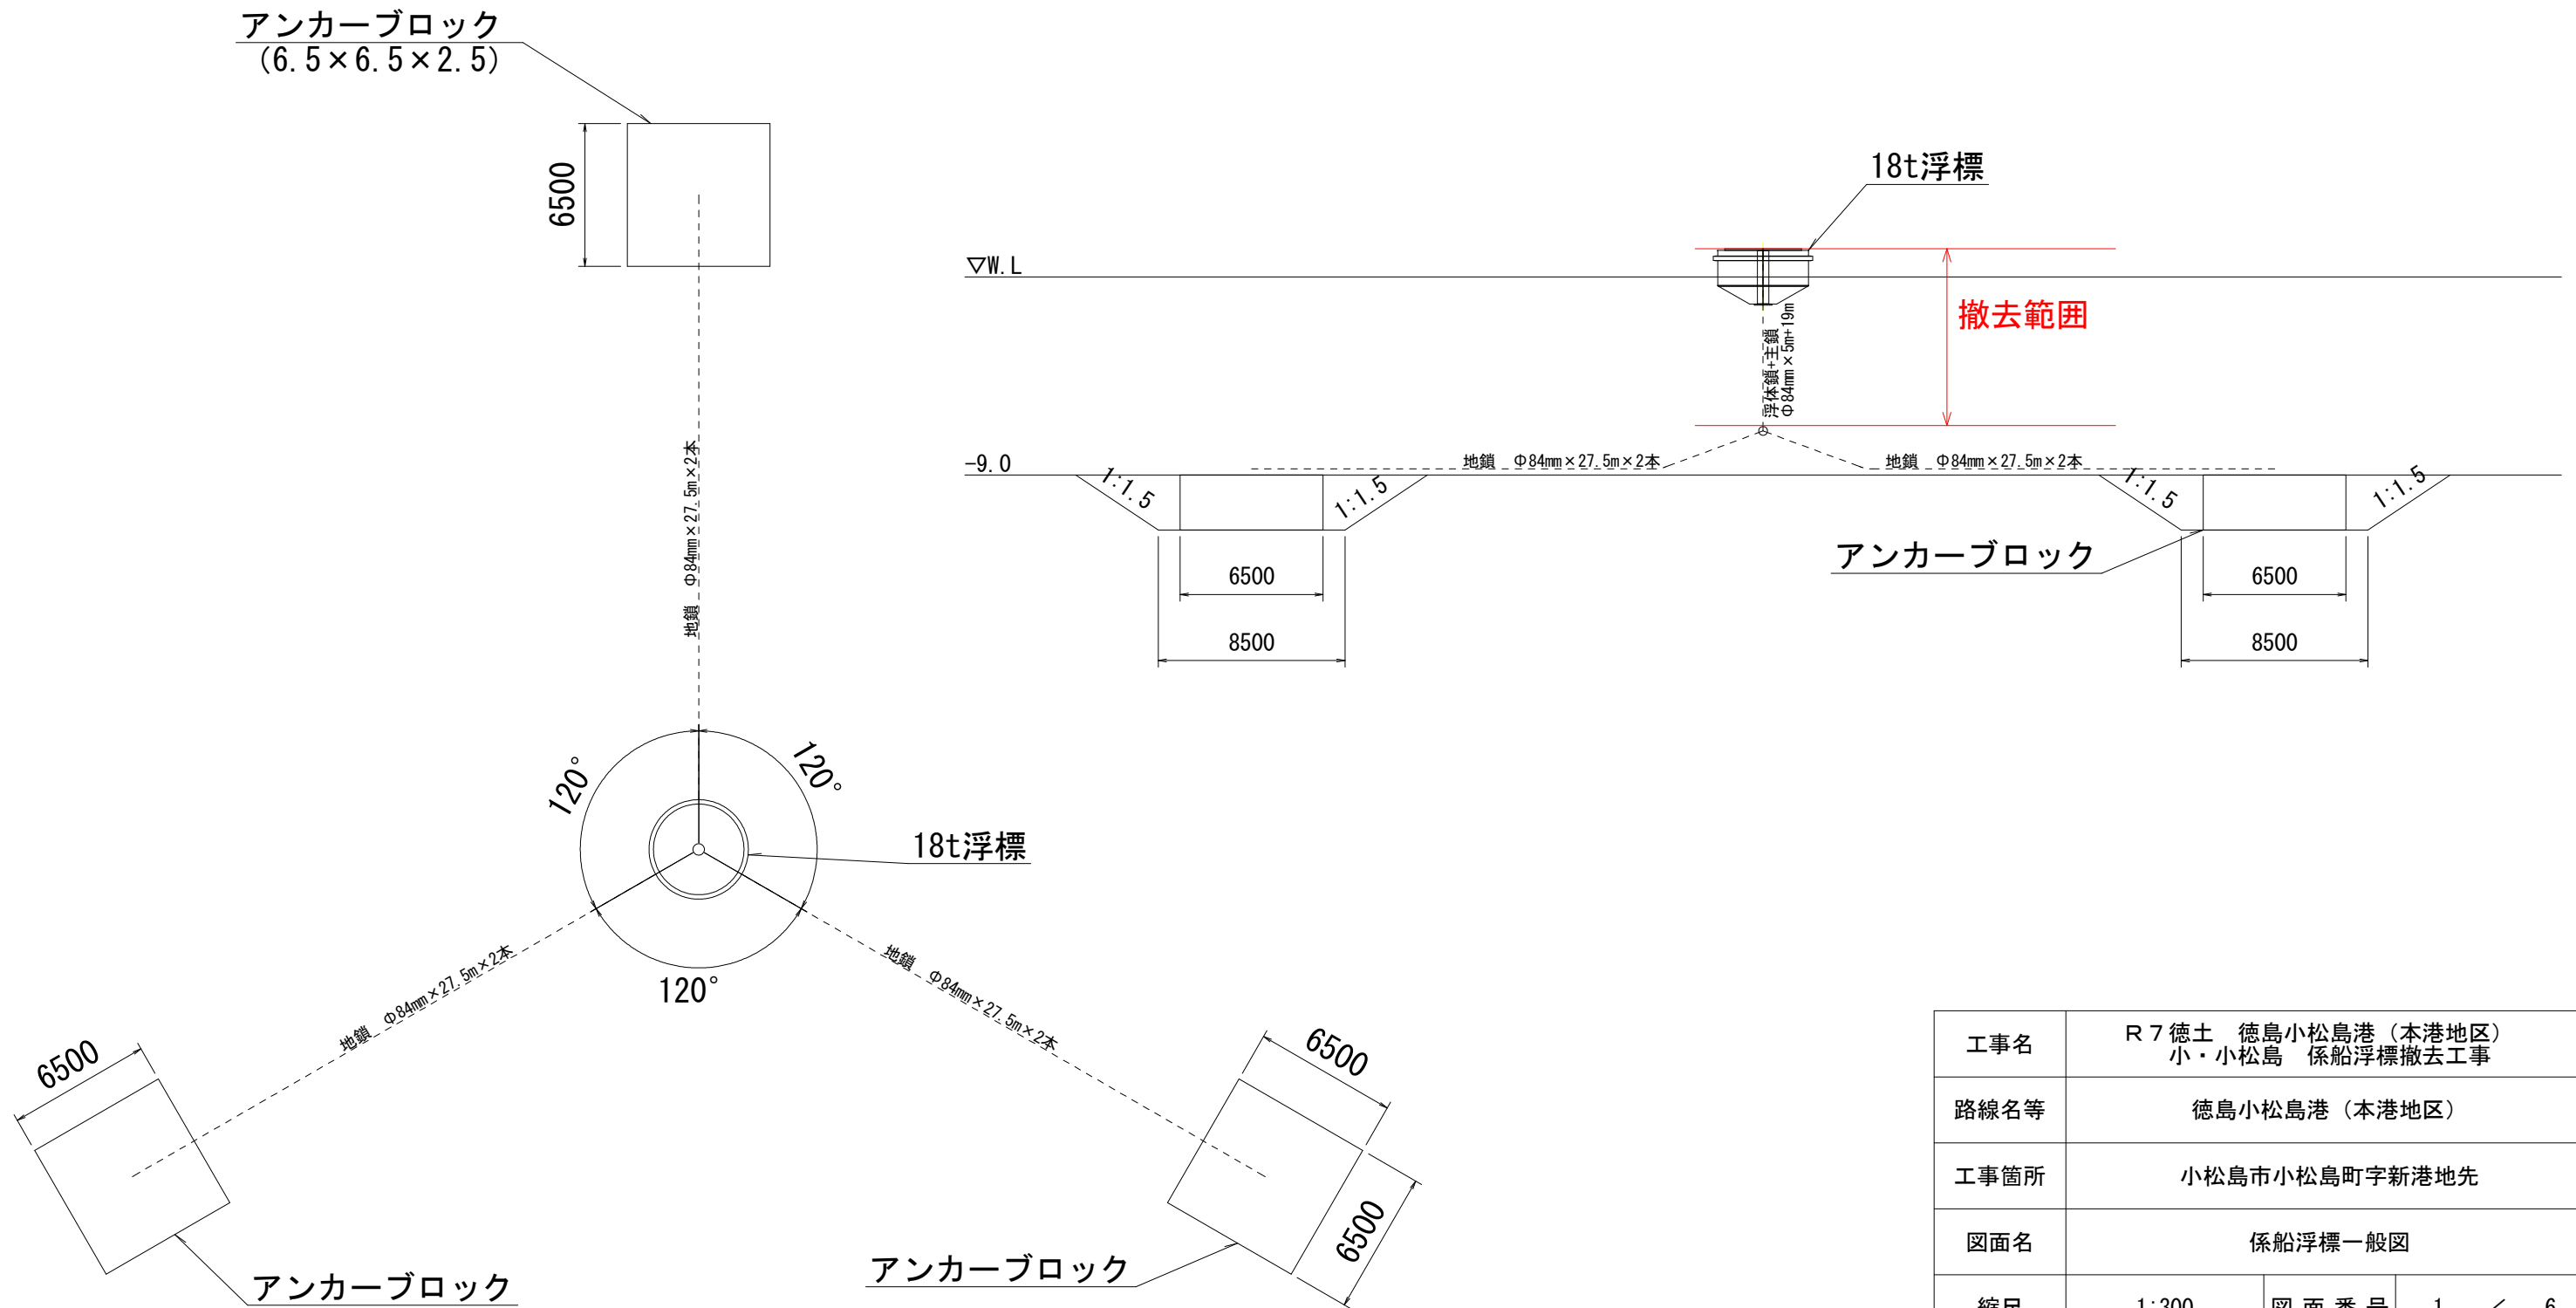

工事名	R 7 徳土 徳島小松島港（本港地区） 小・小松島 係船浮標撤去工事		
路線名等	徳島小松島港（本港地区）		
工事箇所	小松島市小松島町字新港地先		
図面名	係船浮標一般図		
縮尺	1:300	図面番号	1 / 6
会社名			
事業者名	東部県土整備局＜徳島＞		

係船裝置組立図

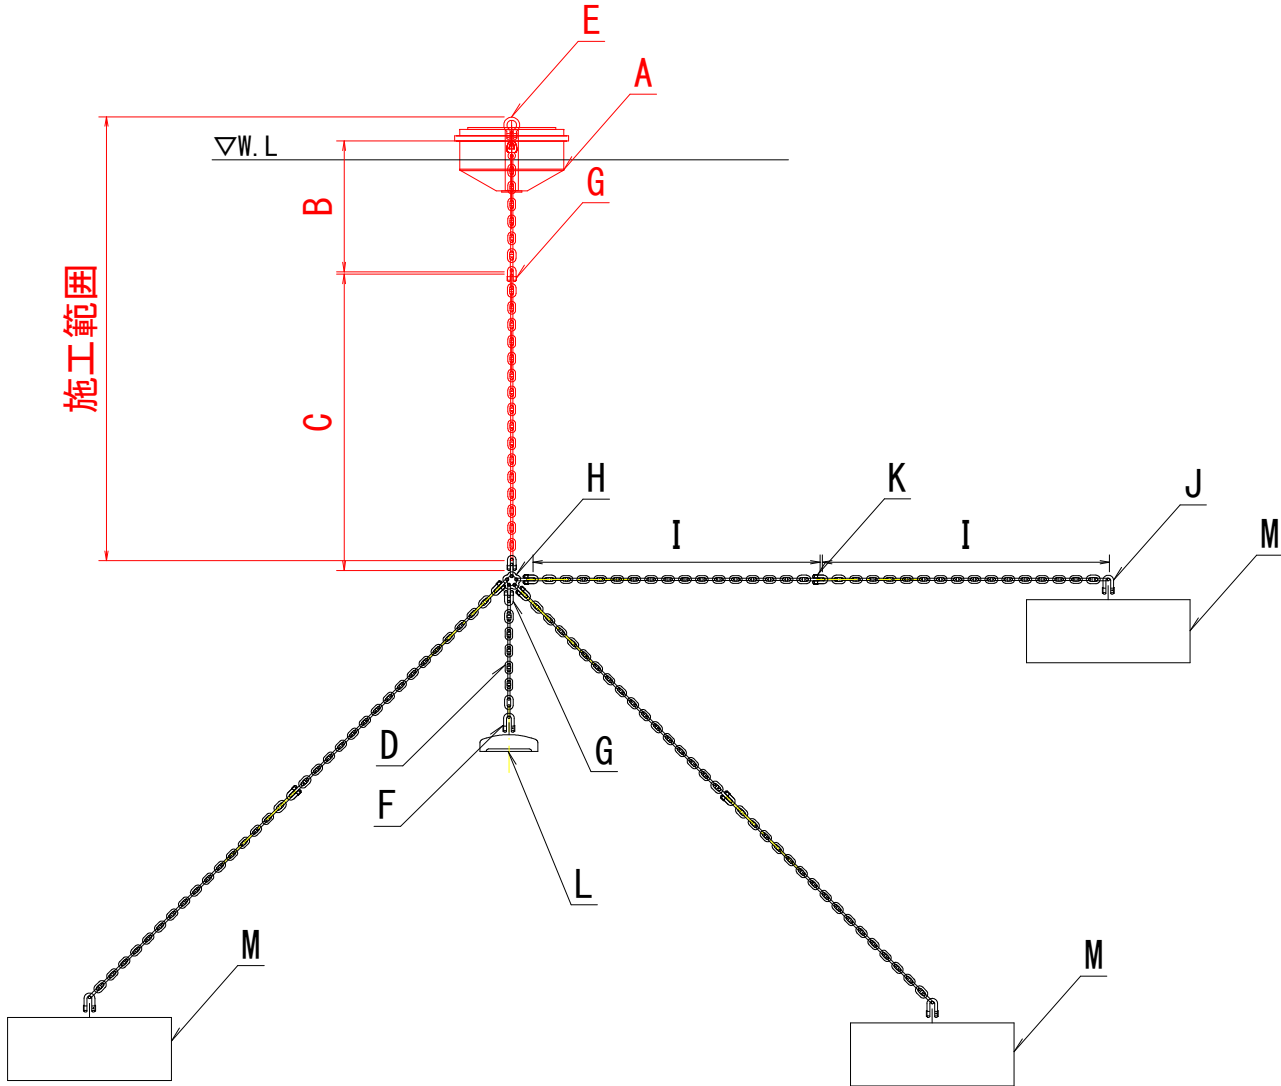


1基当たり

記号	適用	形状寸法	数量	材質	備考
A	浮体	18tコマ型	1	SS41	別紙
B	浮体鎖(スィベル付)	Φ84mm×5m	1	スィベル=KSC70 KSB70	
C	主鎖	〃 ×19m	1	〃	
D	沈錘鎖	〃 ×3m	1	〃	
E	ハーフ・シャッケル	Φ84mm鎖用	1	KSC70	
F	アンカーシャッケル	〃	1	KSBC70	
G	ジョイニング・シャッケル	〃	3	〃	
H	5つ目ピース	〃	1	KSC70	リング =KSBC70
I	地鎖	Φ84mm×25m	6	KSBC70	
J	アンカーシャッケル	Φ84mm鎖用	3	〃	
K	ジョイニング・シャッケル	〃	6	〃	
L	沈錘	12.75t	1	FC15	別紙
M	アンカー・ロック	6.5×6.5×2.5m	3	SC42	別紙


工事名	R 7 徳土 徳島小松島港（本港地区） 小・小松島 係船浮標撤去工事		
路線名等	徳島小松島港（本港地区）		
工事箇所	小松島市小松島町字新港地先		
図面名	係船装置組立図		
縮尺	1:300	図 面 番 号	2 / 6
会社名			
事業者名	東部県土整備局＜徳島＞		

係船浮標（18tコマ型ブイ）構造図


平面图 S=1:50

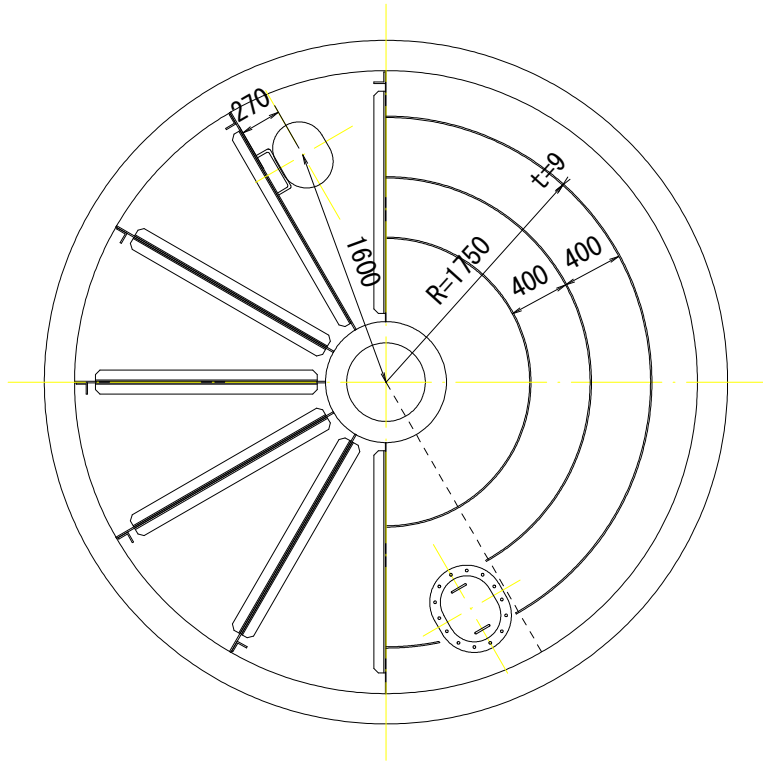


B部詳細S=1:5

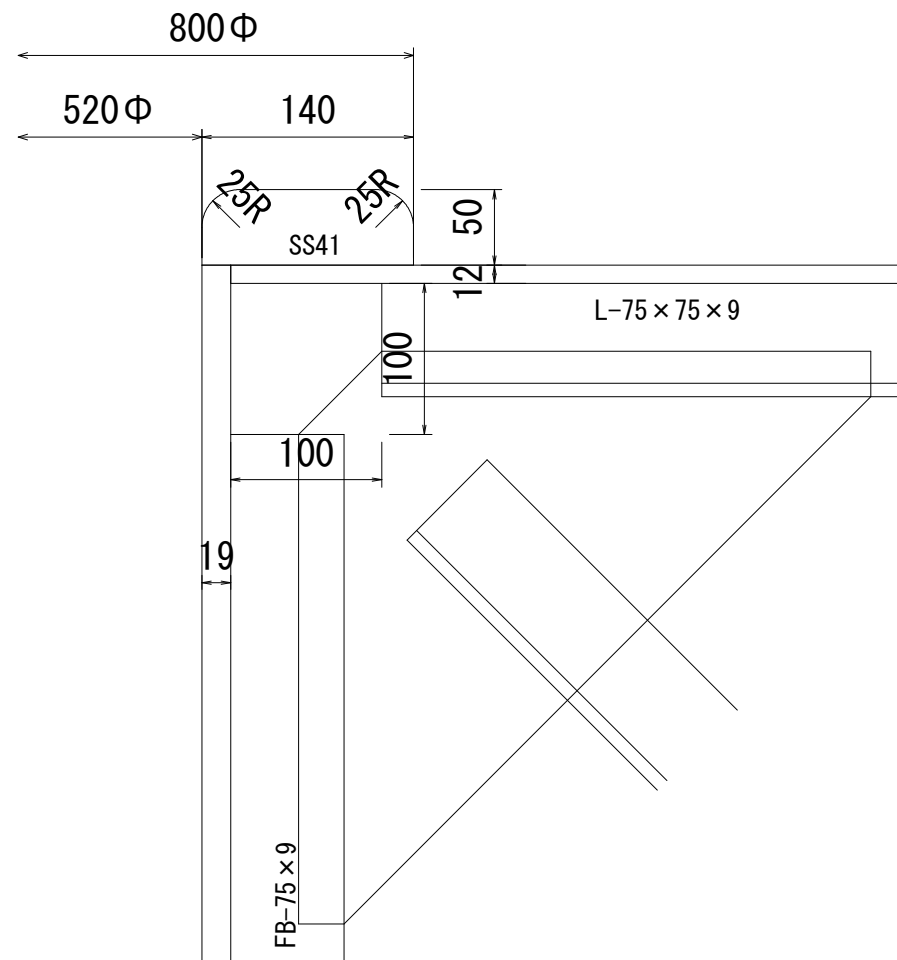


A部詳細S=1:5

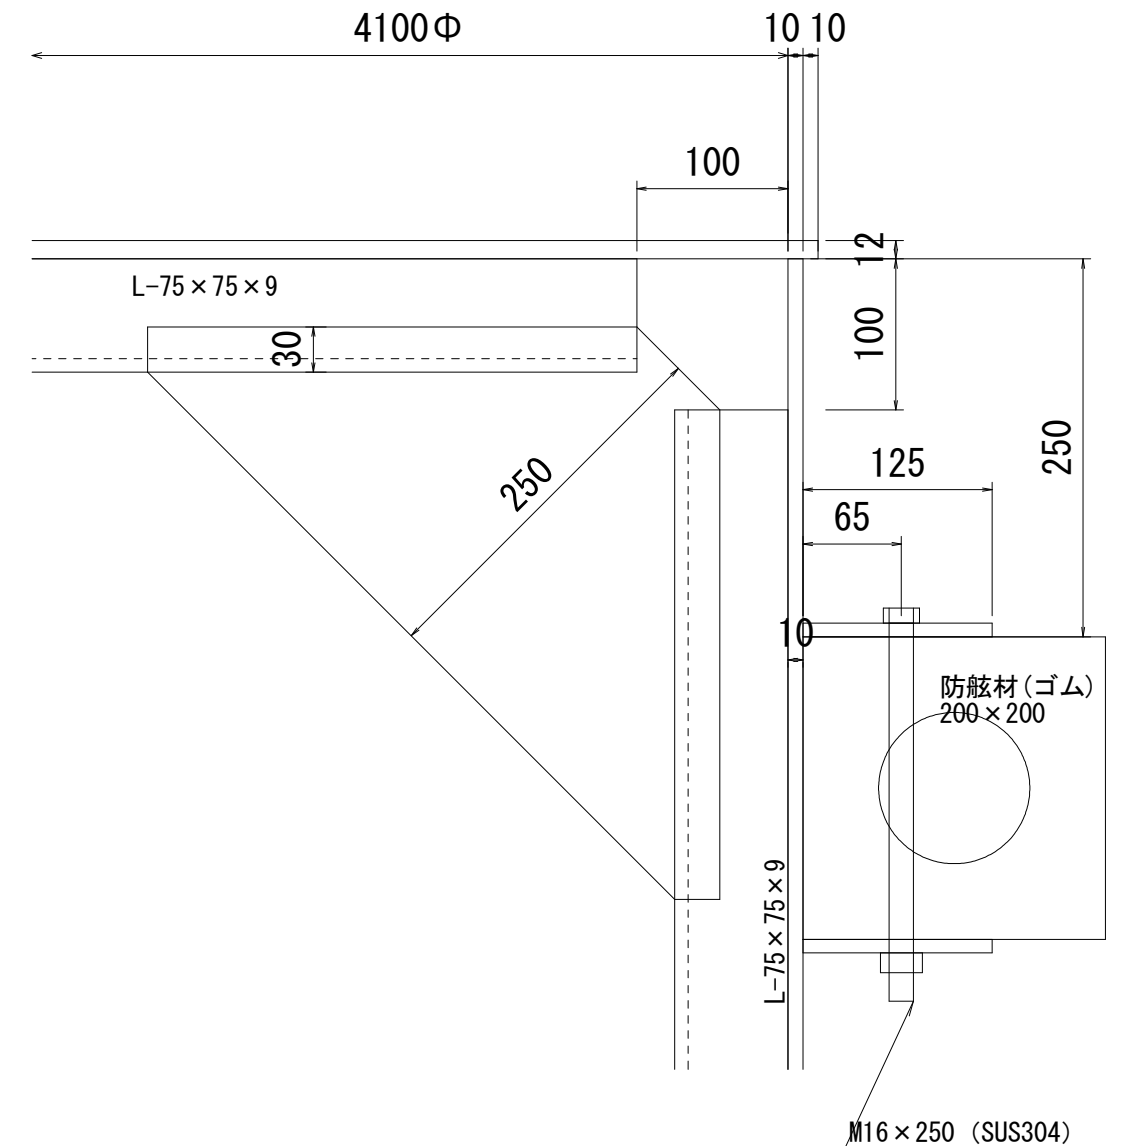

側・断面図 S=1:50

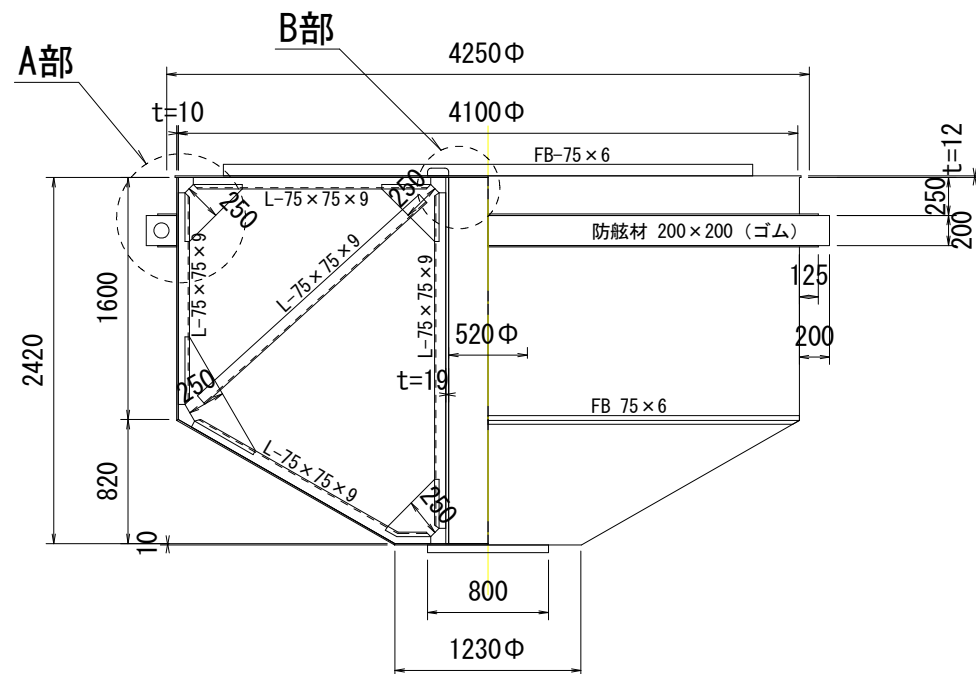

マンホール部詳細S=1:20

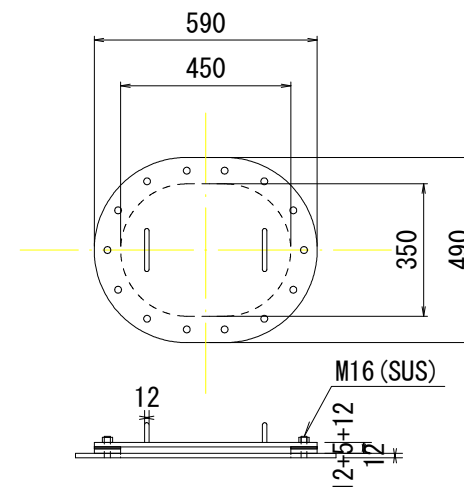


自重 8.350t

工事名	R7 徳土 徳島小松島港（本港地区） 小・小松島 係船浮標撤去工事		
路線名等	徳島小松島港（本港地区）		
工事箇所	小松島市小松島町字新港地先		
図面名	係船浮標（18tコマ型ブイ）構造図		
縮尺	1:300	図面番号	3 / 6
会社名			
事業者名	東部県土整備局＜徳島＞		


12. 75t沈錘構造図

施工範囲外

平面図S=1:20

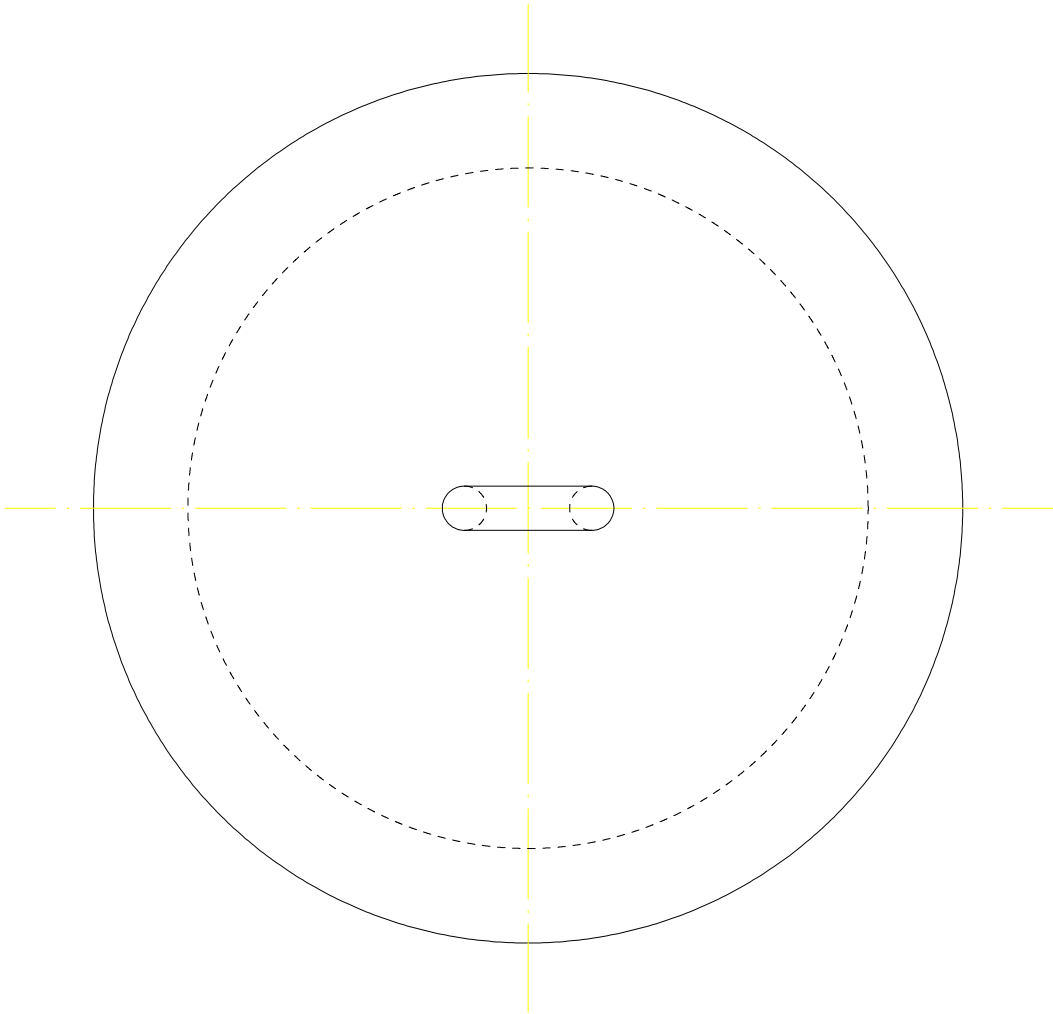

断面図S=1:20

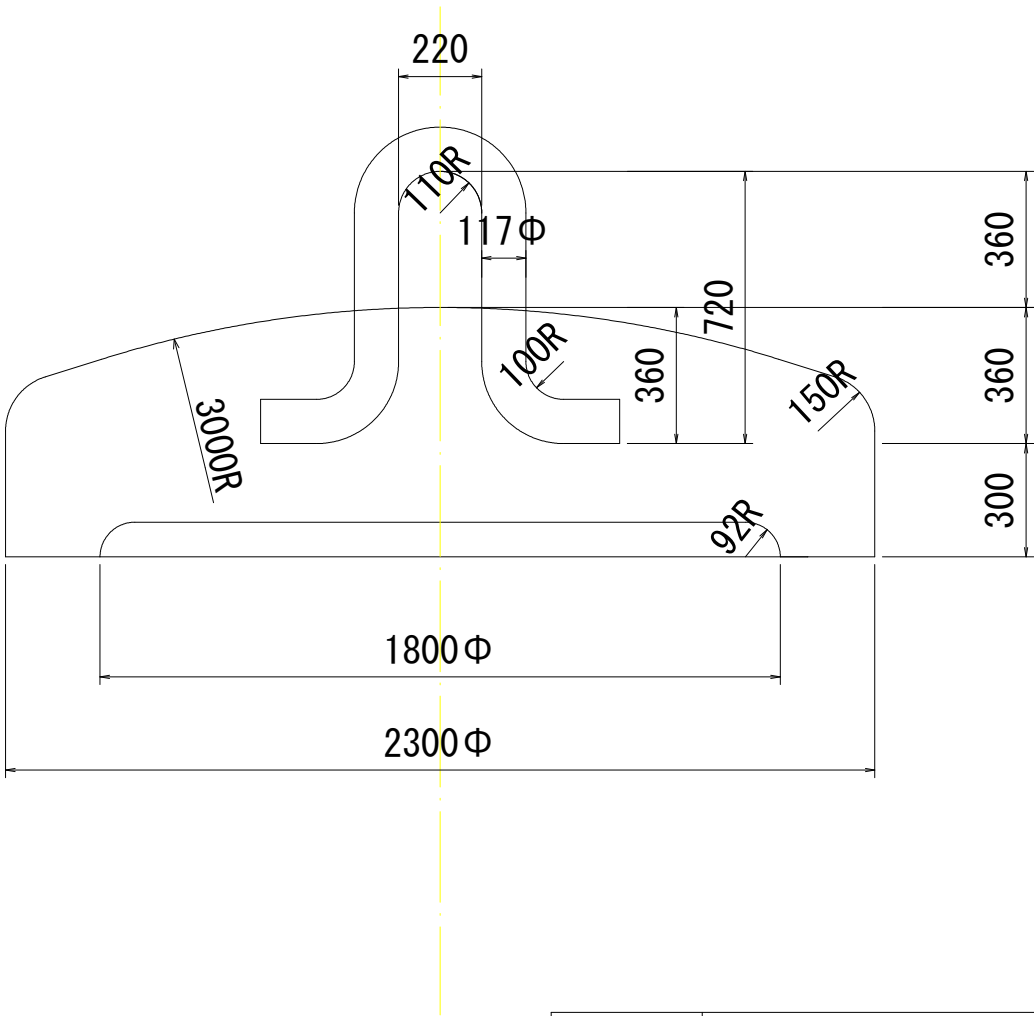


工事名	R 7 徳土 徳島小松島港（本港地区） 小・小松島 係船浮標撤去工事		
路線名等	徳島小松島港（本港地区）		
工事箇所	小松島市小松島町字新港地先		
図面名	12. 75t沈錘構造図		
縮尺	1:300	図面番号	4 / 6
会社名			
事業者名	東部県土整備局＜徳島＞		





アンカーブロック詳細図
S=1:50

施工範囲外

吊筋詳細図

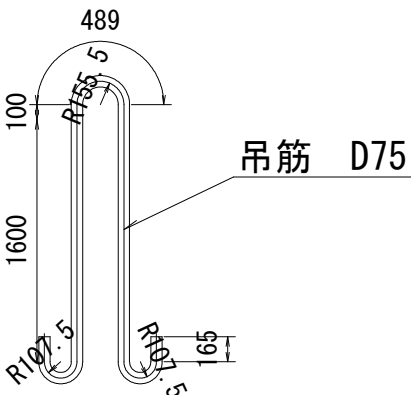




アンカー筋詳細図

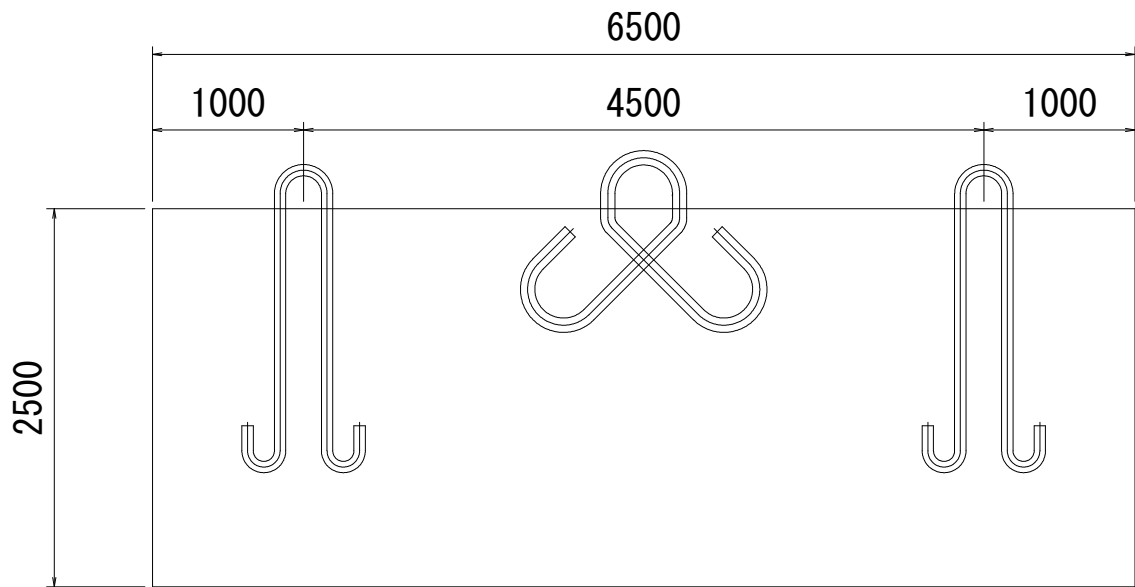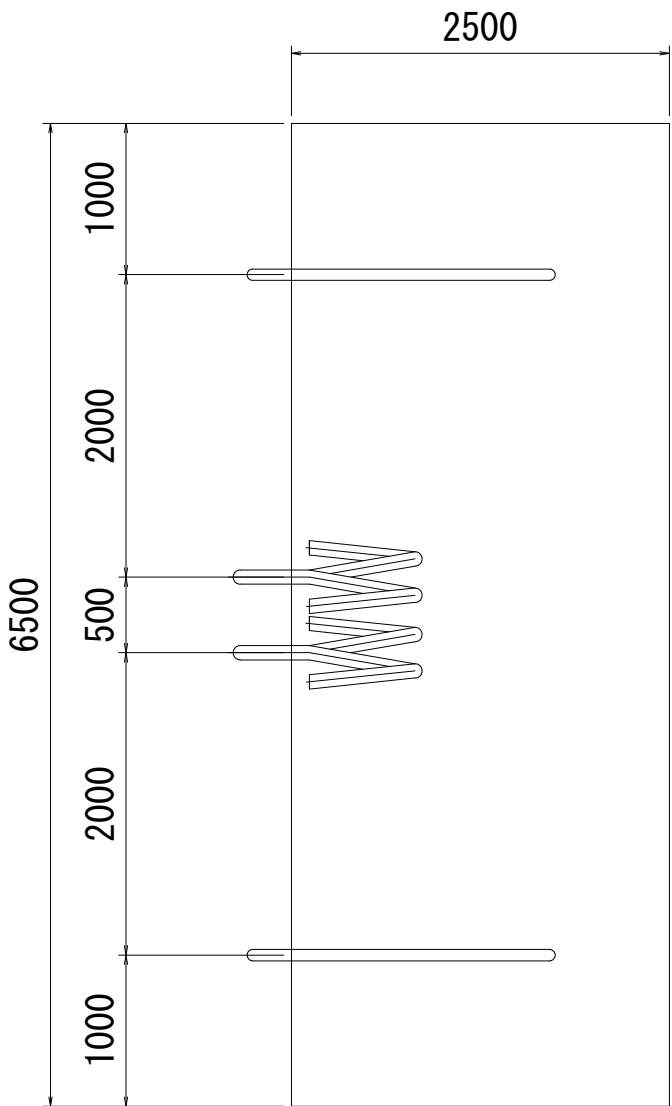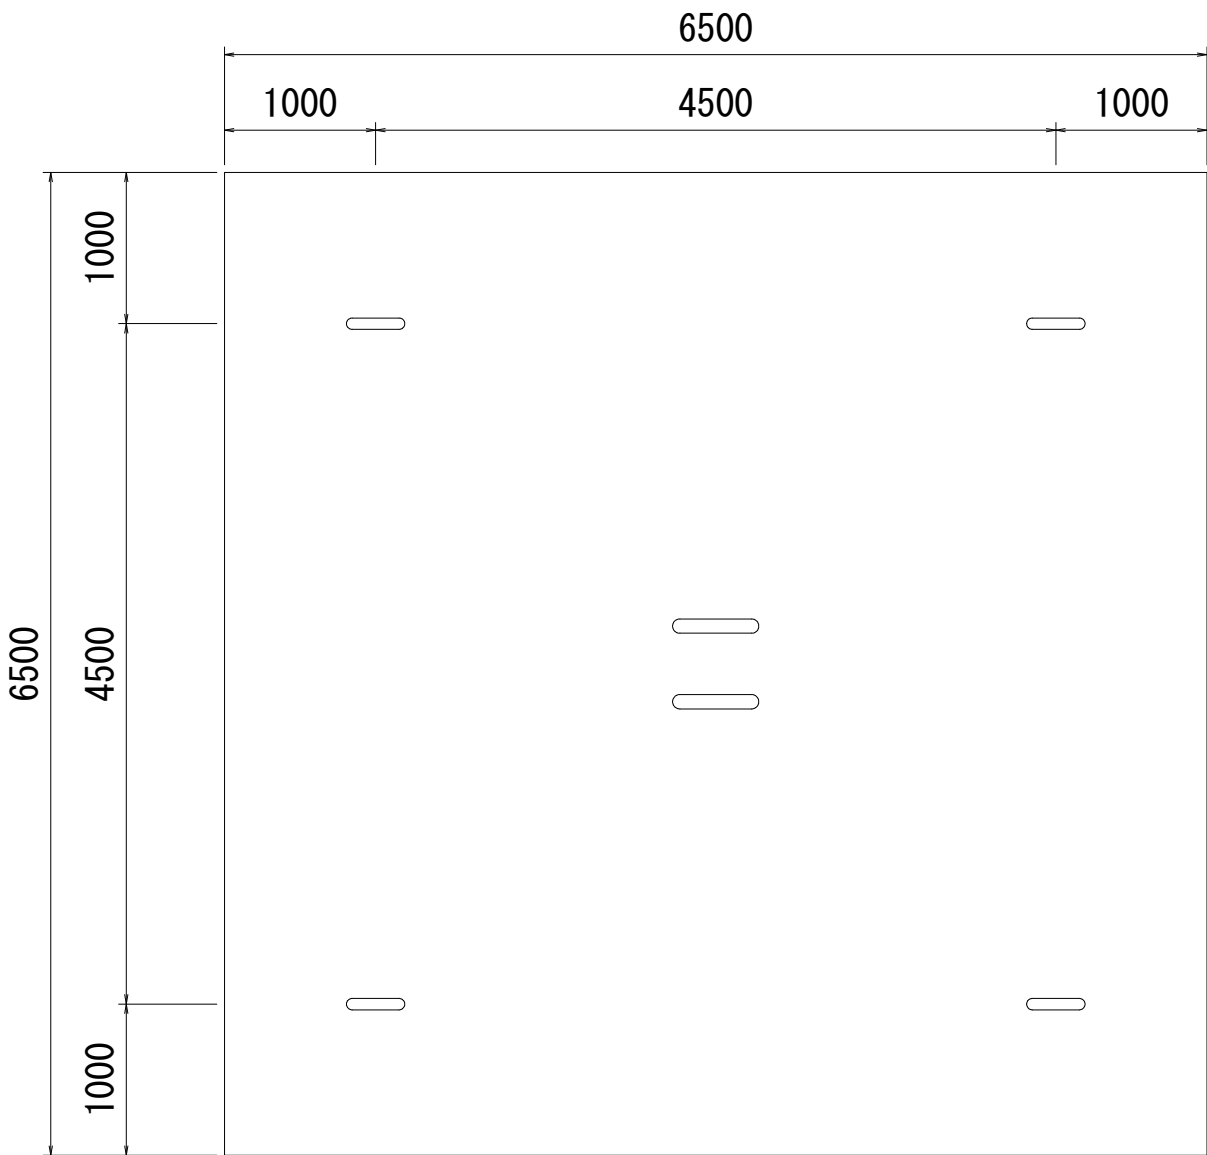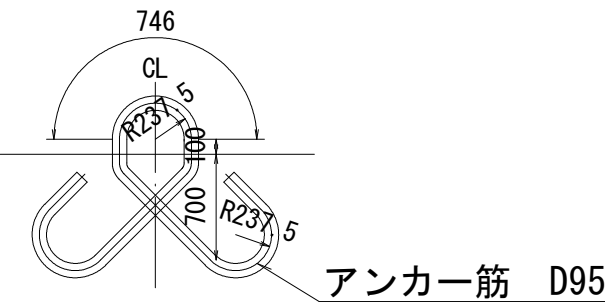


1基辺り重量 約245 t

工事名	R 7 徳土 徳島小松島港（本港地区） 小・小松島 係船浮標撤去工事		
路線名等	徳島小松島港（本港地区）		
工事箇所	小松島市小松島町字新港地先		
図面名	アンカーブロック詳細図		
縮尺	1:300	図面番号	5 / 6
会社名			
事業者名	東部県土整備局＜徳島＞		

チェーン・シャックル詳細図

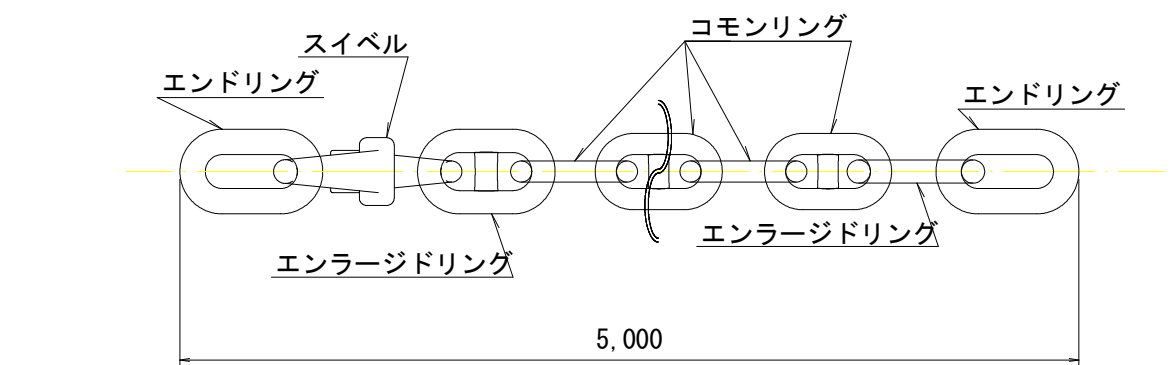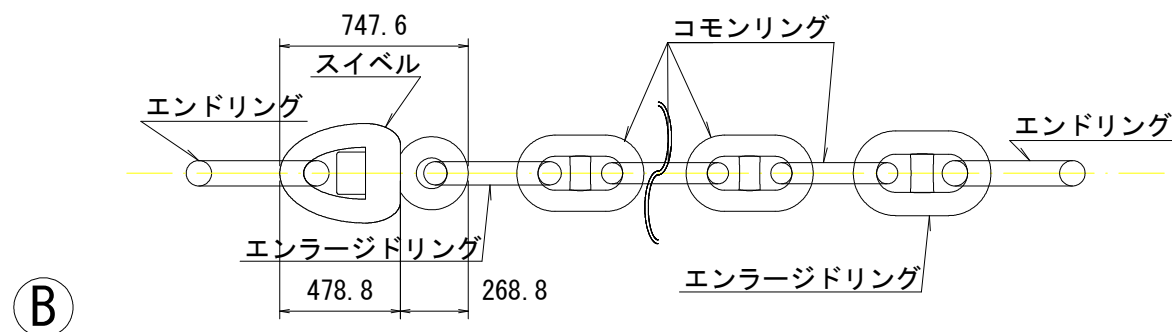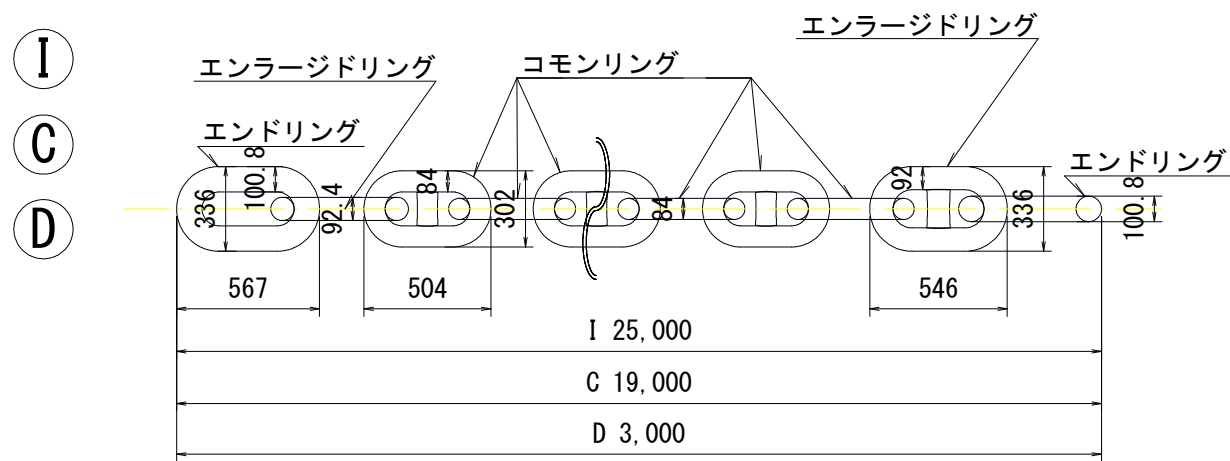


⑧ 5つ目ピース

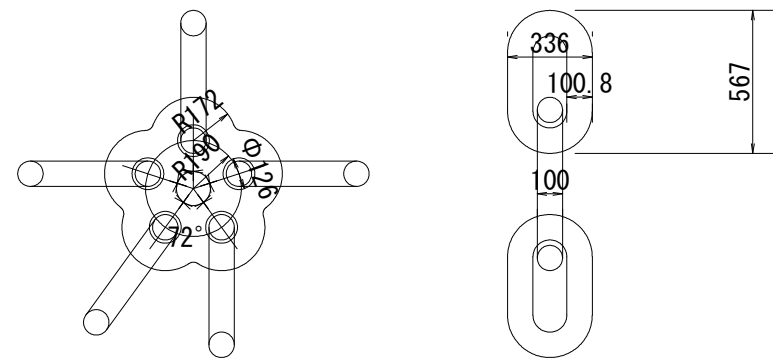


1基当たり

記号	適用	形状寸法	数量	材質	備考
A	浮体	18tコマ型	1	SS41	別紙
B	浮体鎖(スイベル付)	Φ84mm×5m	1	スイベル=KSC70 KSB70	
C	主鎖	" ×19m	1	"	
D	沈錘鎖	" ×3m	1	"	
E	ハーフシャックル	Φ84mm鎖用	1	KSC70	
F	アンカーシャックル	"	1	KSBC70	
G	ジョイニングシャックル	"	3	"	
H	5つ目ピース	"	1	KSC70	リング=KSBC70
I	地鎖	Φ84mm×25m	6	KSBC70	
J	アンカーシャックル	Φ84mm鎖用	3	"	
K	ジョイニングシャックル	"	6	"	
L	沈錘	12.75t	1	FC15	別紙
M	アンカーブロック	6.5×6.5×2.5m	3	SC42	別紙


⑤ 84mm用ハーフシャックル

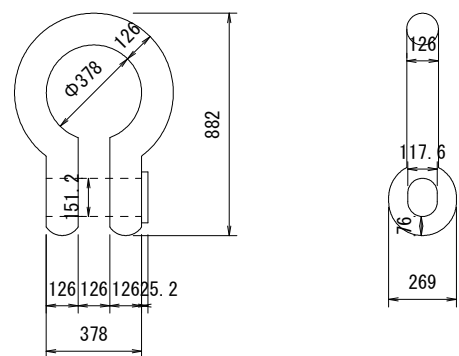

⑥
⑩ 84mm用アンカーシャックル

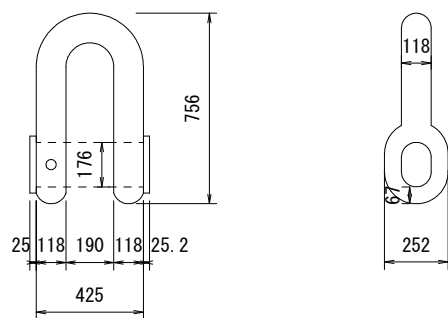

⑦
⑪ 84mm用ジョイニングシャックル

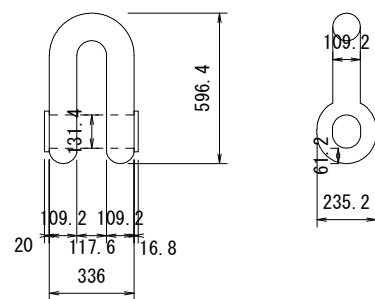

工事名	R7徳土 徳島小松島港(本港地区) 小・小松島 係船浮標撤去工事			
路線名等	徳島小松島港(本港地区)			
工事箇所	小松島市小松島町字新港地先			
図面名	チェーン・シャックル詳細図			
縮尺	1:300	図面番号	6	/ 6
会社名				
事業者名	東部県土整備局<徳島>			