
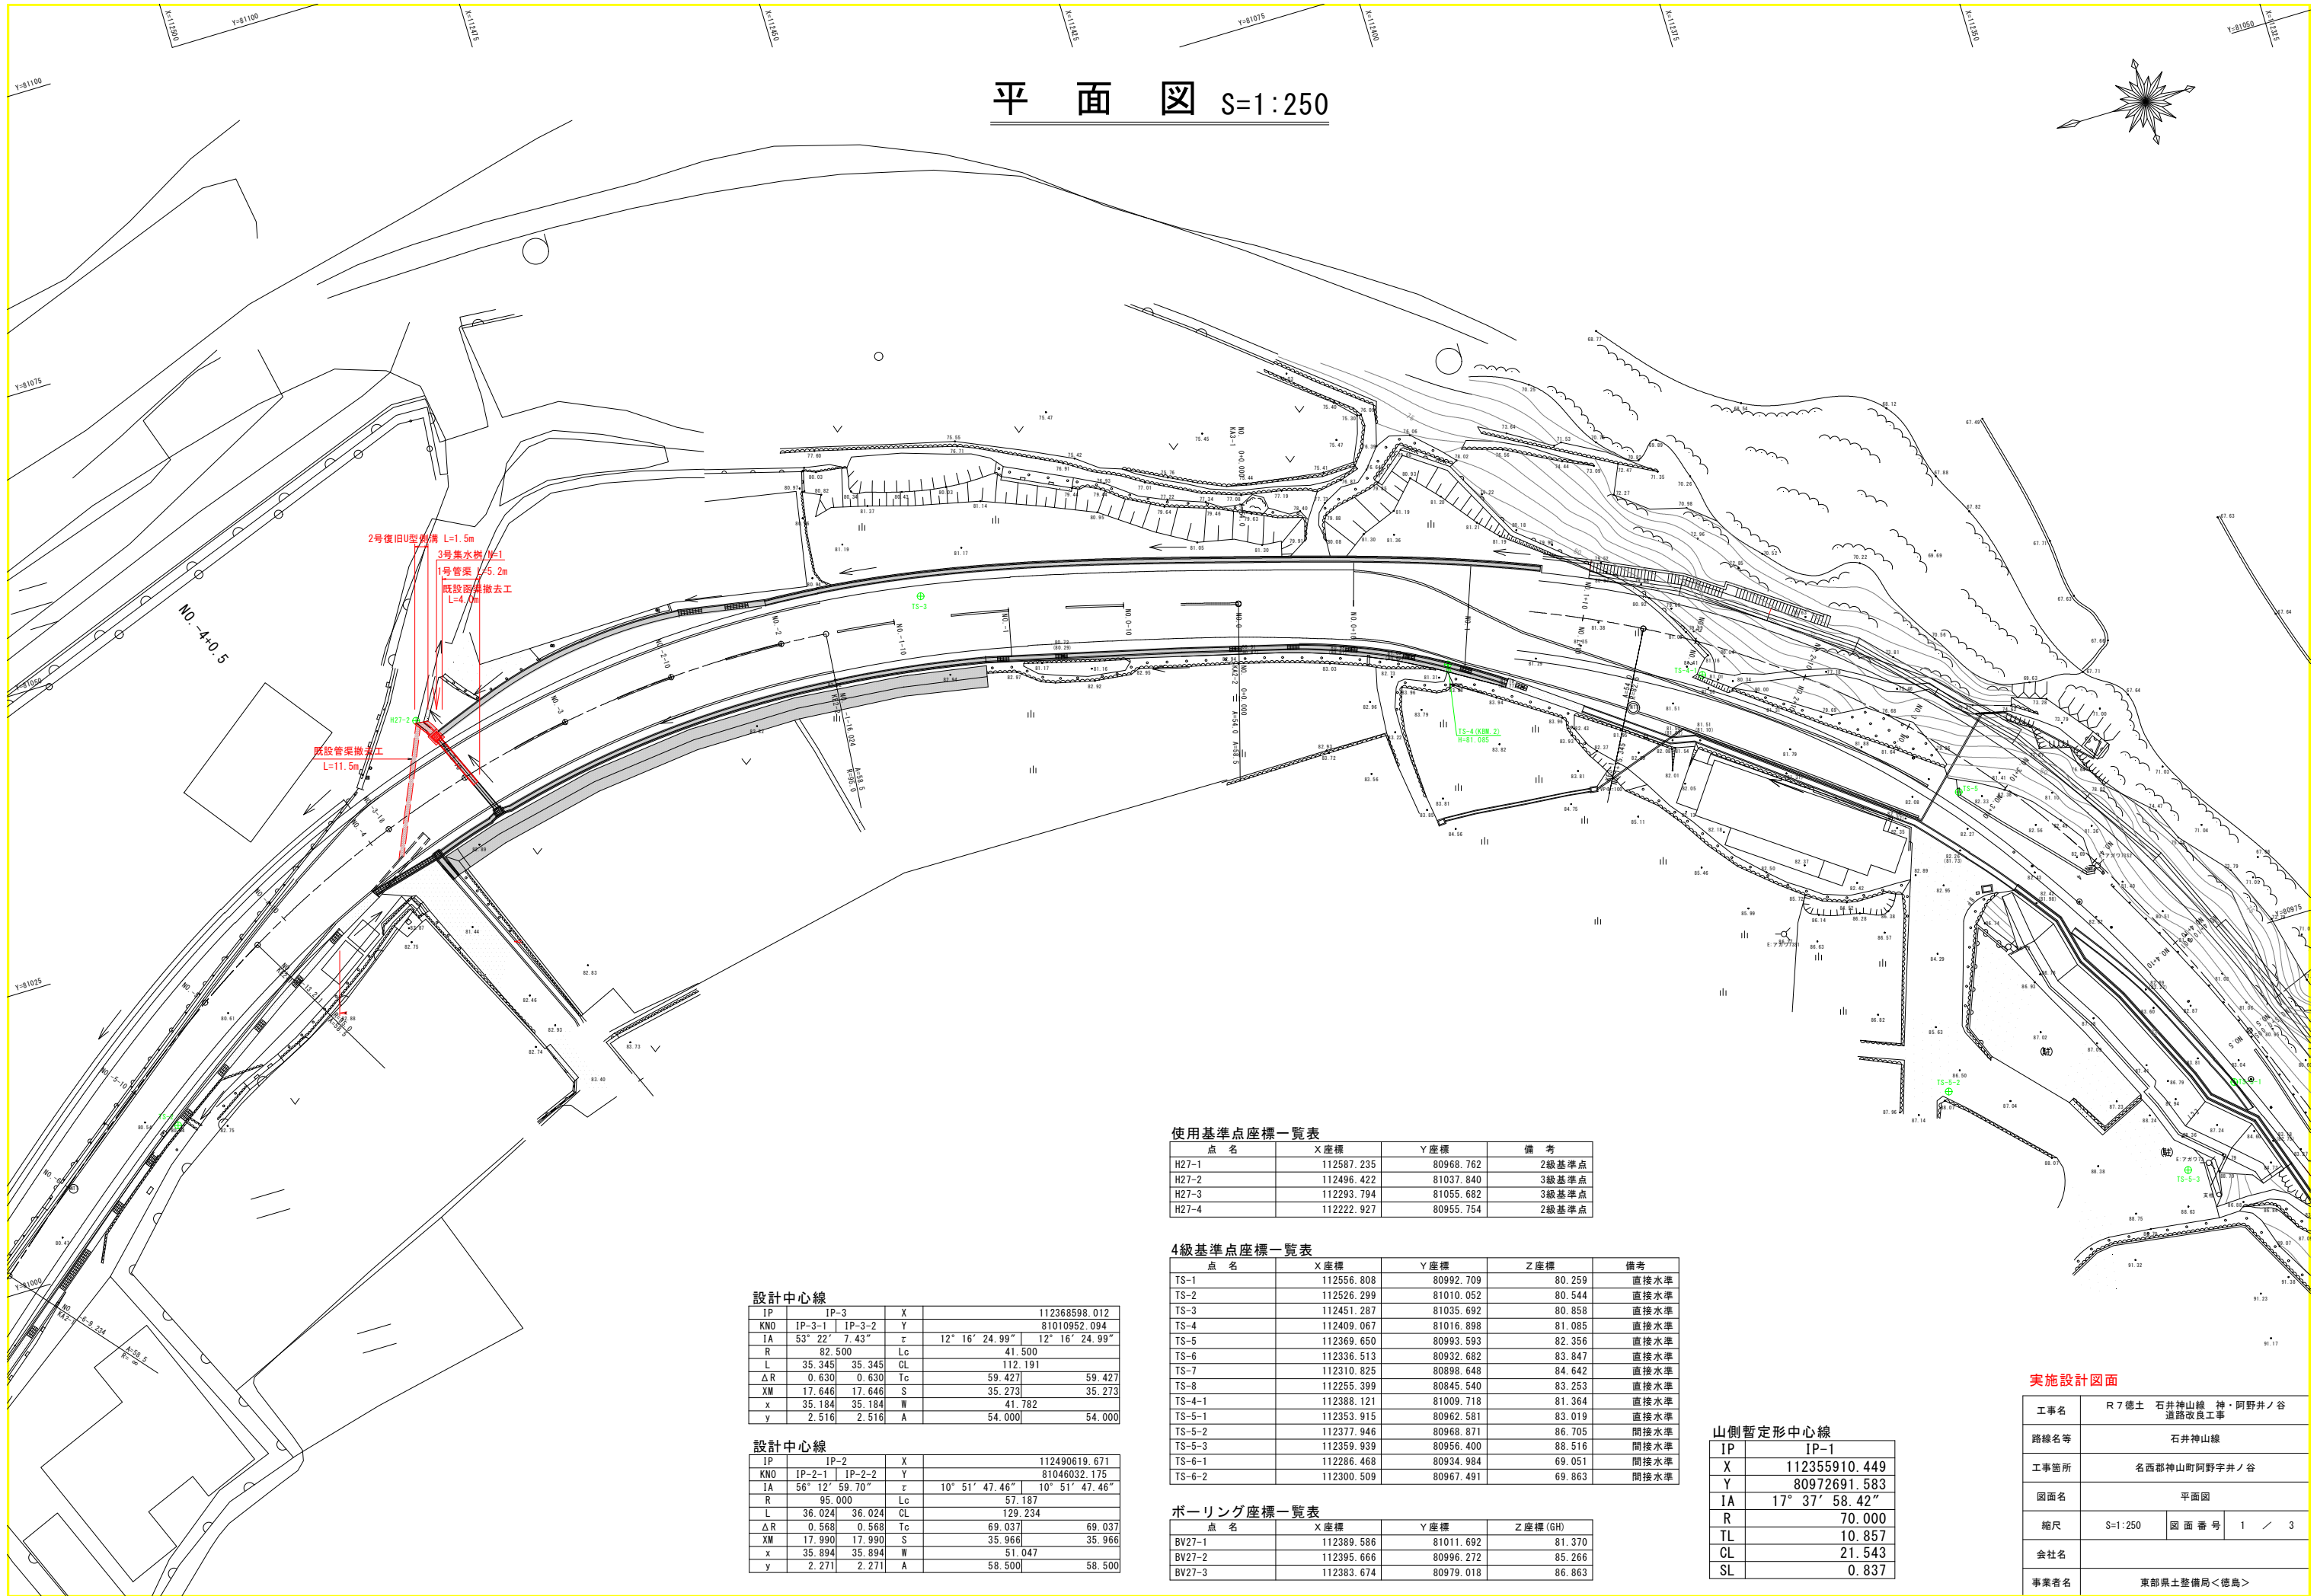


平面図 S=1:250

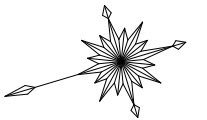

設計中心線

IP	IP-3	X	112368598.012
KNO	IP-3-1	Y	81010952.094
IA	53° 22' 7.43"	ε	12° 16' 24.99"
R	82.500	Lc	41.500
L	35.345	CL	112.191
ΔR	0.630	Tc	59.427
XM	17.646	S	35.273
x	35.184	W	41.782
y	2.516	A	54.000

設計中心線

IP	IP-2	X	112490619.671
KNO	IP-2-1	Y	81046032.175
IA	56° 12' 59.70"	ε	10° 51' 47.46"
R	85.000	Lc	57.187
L	36.024	CL	129.234
ΔR	0.568	Tc	69.037
XM	17.990	S	35.966
x	35.894	W	51.047
y	2.271	A	58.500

使用基準点座標一覧表

点名	X座標	Y座標	備考
H27-1	112587.235	80968.762	2級基準点
H27-2	112496.422	81037.840	3級基準点
H27-3	112293.794	81055.682	3級基準点
H27-4	112222.927	80955.754	2級基準点

4級基準点座標一覧表

点名	X座標	Y座標	Z座標	備考
TS-1	112556.808	80992.709	80.259	直接水準
TS-2	112526.299	81010.052	80.544	直接水準
TS-3	112451.287	81035.692	80.858	直接水準
TS-4	112409.067	81016.898	81.085	直接水準
TS-5	112369.650	80993.593	82.356	直接水準
TS-6	112336.513	80932.682	83.847	直接水準
TS-7	112310.825	80898.648	84.642	直接水準
TS-8	112255.399	80845.540	83.253	直接水準
TS-4-1	112388.121	81009.718	81.364	直接水準
TS-5-1	112353.915	80962.581	83.019	直接水準
TS-5-2	112377.946	80968.871	86.705	間接水準
TS-5-3	112359.939	80956.400	88.516	間接水準
TS-6-1	112286.468	80934.984	69.051	間接水準
TS-6-2	112300.509	80967.491	69.863	間接水準

ボーリング座標一覧表

点名	X座標	Y座標	Z座標 (GH)
BV27-1	112389.586	81011.692	81.370
BV27-2	112395.666	80996.272	85.266
BV27-3	112383.674	80979.018	86.863


山側暫定形中心線

IP	IP-1
X	112355910.449
Y	80972691.583
IA	17° 37' 58.42"
R	70.000
TL	10.857
CL	21.543
SL	0.837

実施設計図面

工事名	R7徳土 石井神山線 神・阿野井ノ谷 道路改良工事
路線名等	石井神山線
工事箇所	名西郡神山町阿野井ノ谷
図面名	平面図
縮尺	S=1:250
図面番号	1 / 3
会社名	
事業者名	東部県土整備局<徳島>


GH=80.696
FH=80.660

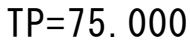


工事名	R7徳土 石井神山線・神・阿野井ノ谷 道路改良工事		
路線名等	石井神山線		
工事箇所	名西郡神山町阿野字ノ谷		
図面名	標準断面図		
縮尺	S=1:50	図面番号	2 / 3
会社名			
事業者名	東部県土整備局<徳島>		

構造図


3号集水桝 S=1:20

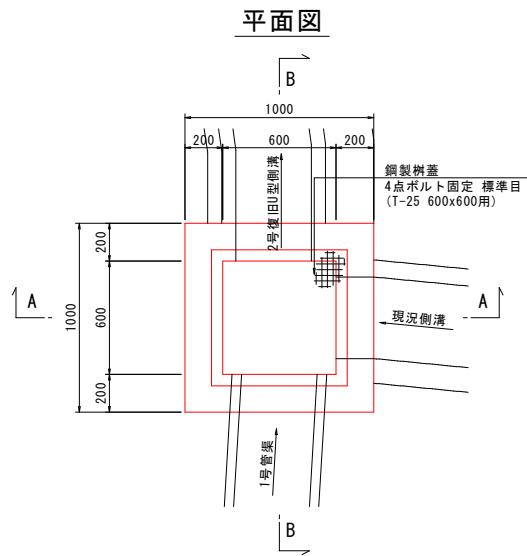

(A-A断面)

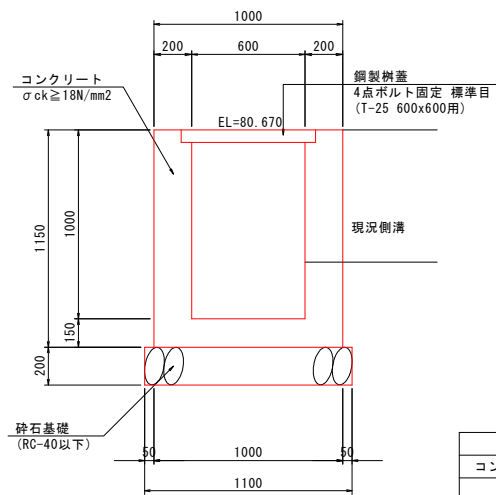


(B-B断面)

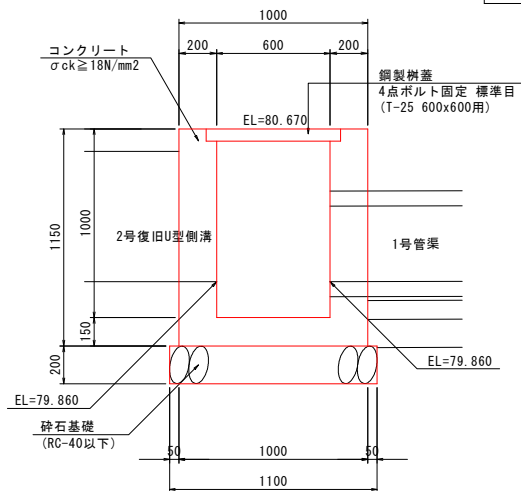

(1.0箇所当り)

名 称	規 格	単 位	数 量
コンクリート	σck ≥ 18N/mm2	m3	0.64
型 枠	一般・小型	m2	6.73
鋼製樹蓋	T-25, 600x600用	枚	1.0
基礎砕石	RC-40, t=20cm	m2	1.21
基面整正	土 砂	m2	1.21

2号復旧U型側溝 S=1:20

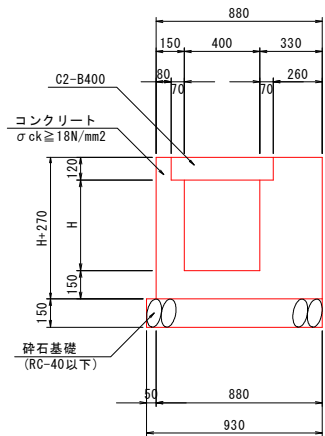


(1.0m当り)

名 称	規 格	単 位	数 量
コンクリート	σck ≥ 18N/mm2	m3	0.48H+0.173
型 枠	一般・小型	m2	4H+1.08
目地材	t=10mm	m2	コンクリートV/10
コンクリート蓋	C2-B400	枚	2.0
基礎砕石	RC-40, t=15cm	m2	0.93
基面整正	土 砂	m2	0.93

排水工展開図

No. -3-10.0 S=1:100

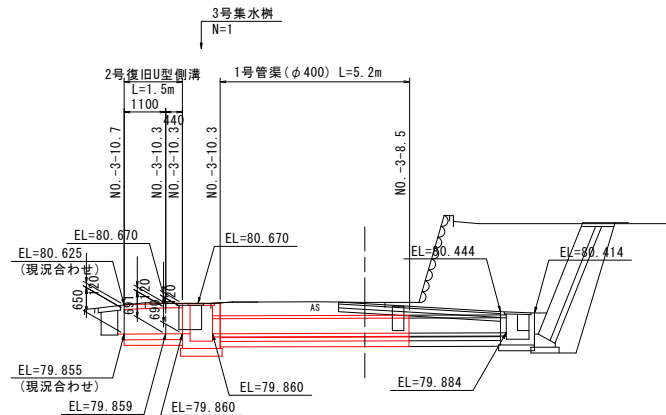

TP=75.000

実施設計図面

工事名	R7徳土 石井神山線 神・阿野井ノ谷 道路改良工事		
路線名等	石井神山線		
工事箇所	名西郡神山町阿野井ノ谷		
図面名	構造図		
縮尺	S=図示	図 面 番 号	3 / 3
会社名			
事業者名	東部県土整備局<徳島>		