



平面図 S=1:1000

高耐久防草シート A=260m<sup>2</sup>  
支障木伐採 A=260m<sup>2</sup>

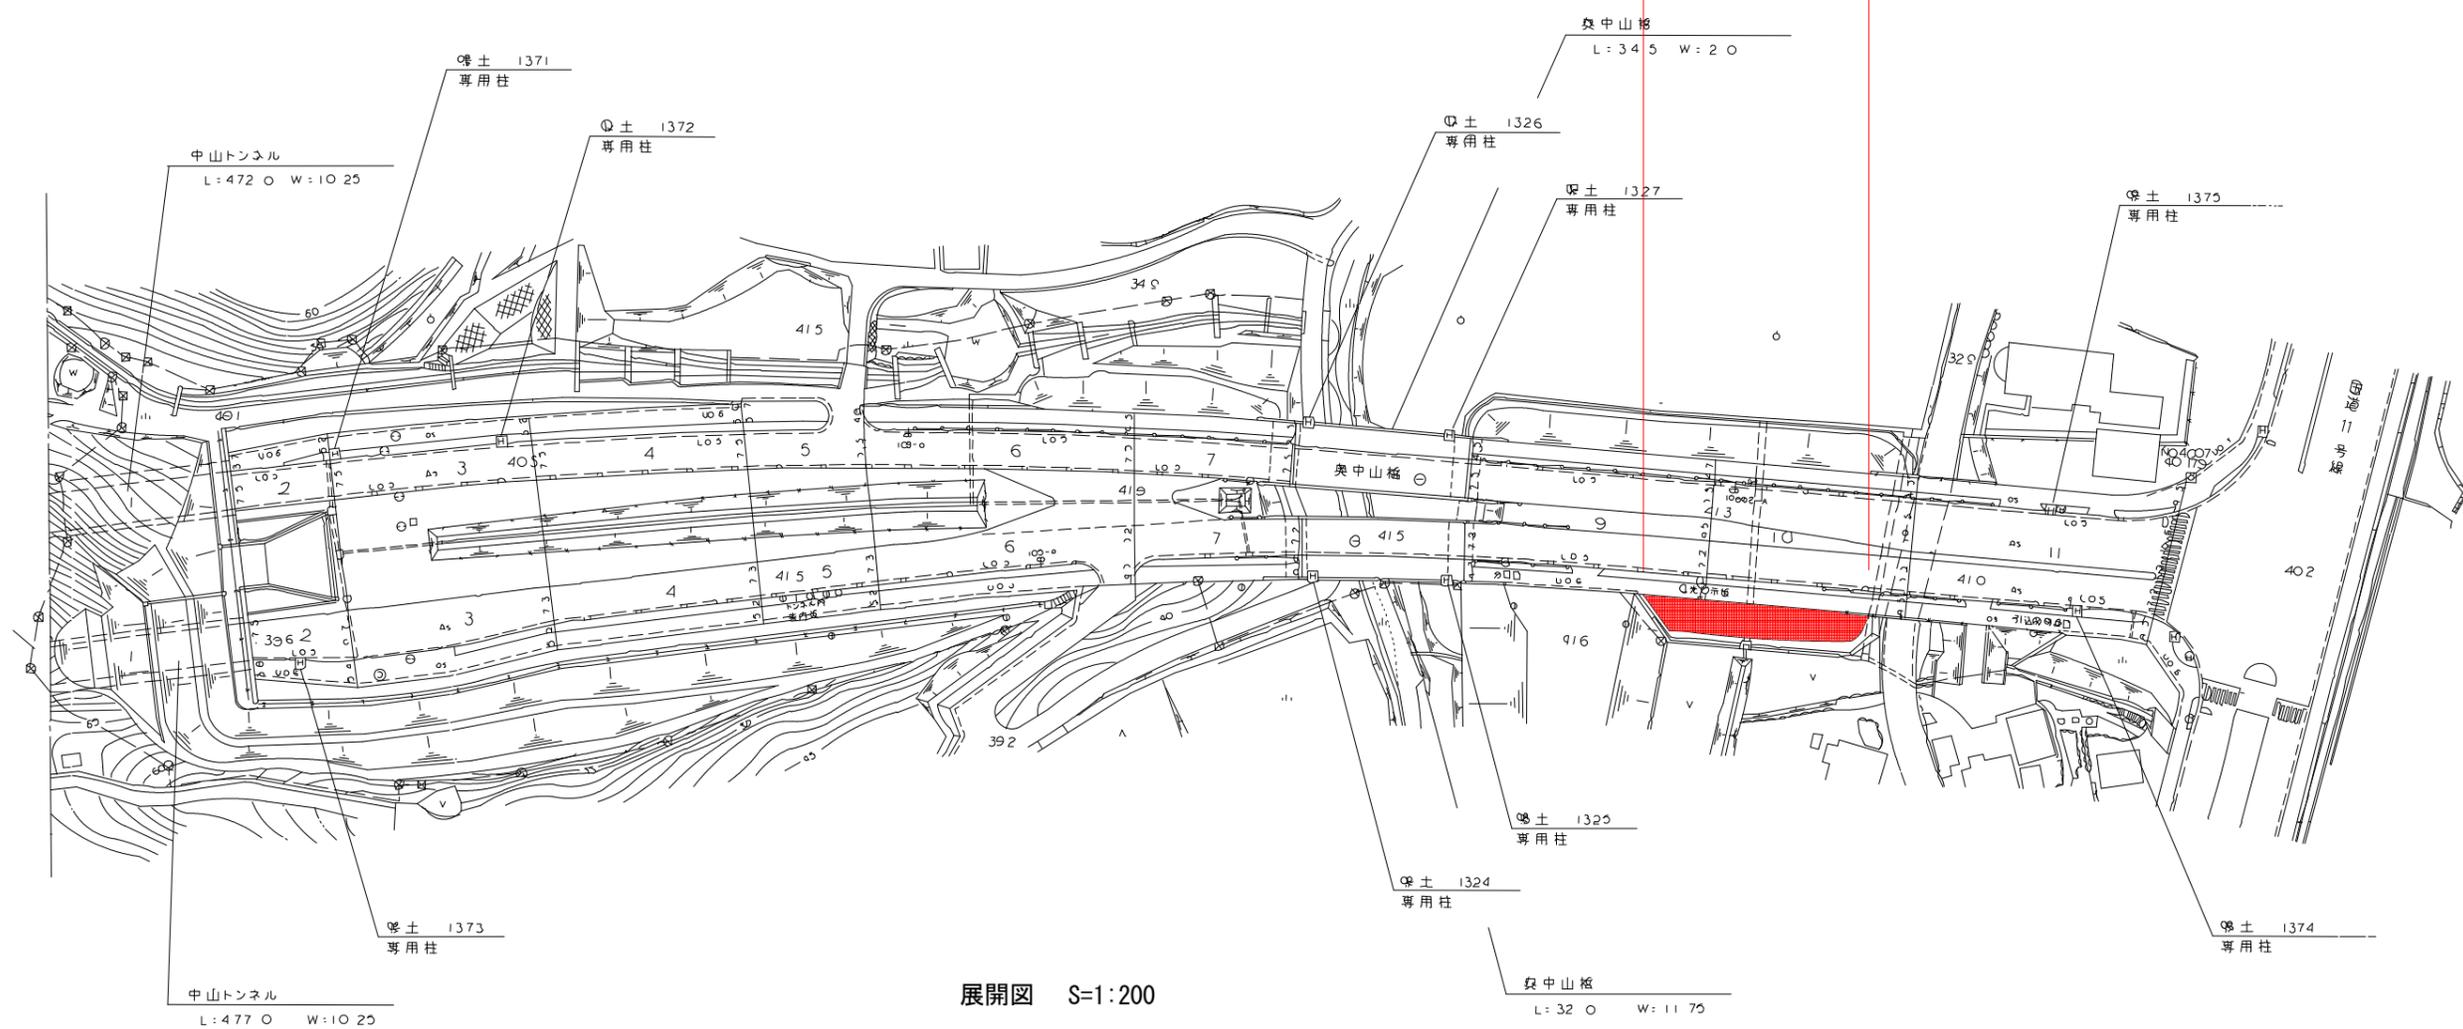

展開図 S=1:200

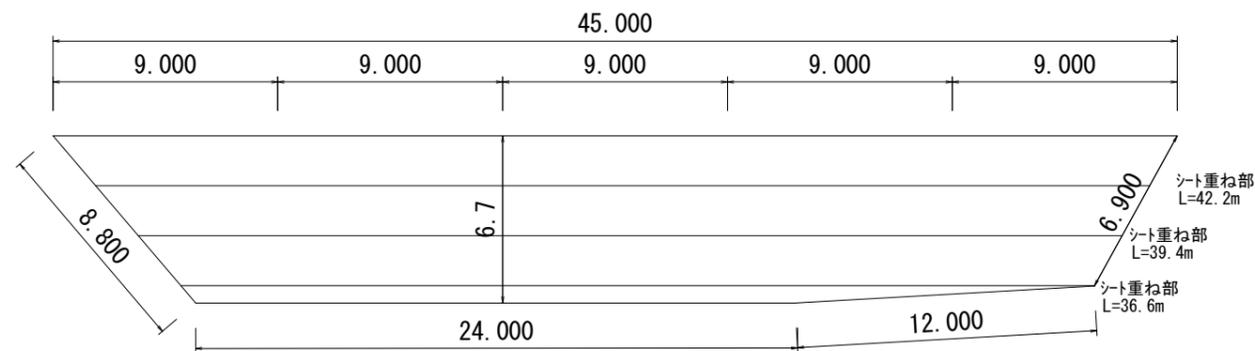

高耐久防草シート敷設工 260m<sup>2</sup>  
シート重ね部接着工 124.9m

**実施設計図面**

|      |                                |      |       |
|------|--------------------------------|------|-------|
| 工事名  | R7徳土 鳴門公園線 鳴・撫養木津<br>防草シート設置工事 |      |       |
| 路線名等 | 鳴門公園線                          |      |       |
| 工事箇所 | 鳴門市撫養町木津                       |      |       |
| 図面名  | 平面図                            |      |       |
| 縮尺   | 1:1,000                        | 図面番号 | 1 / 1 |
| 年度   | 令和7年度                          |      |       |
| 事業者名 | 徳島県東部県土整備局 (徳島)                |      |       |