


仮排水路工 構造図


平面図

S=1/100

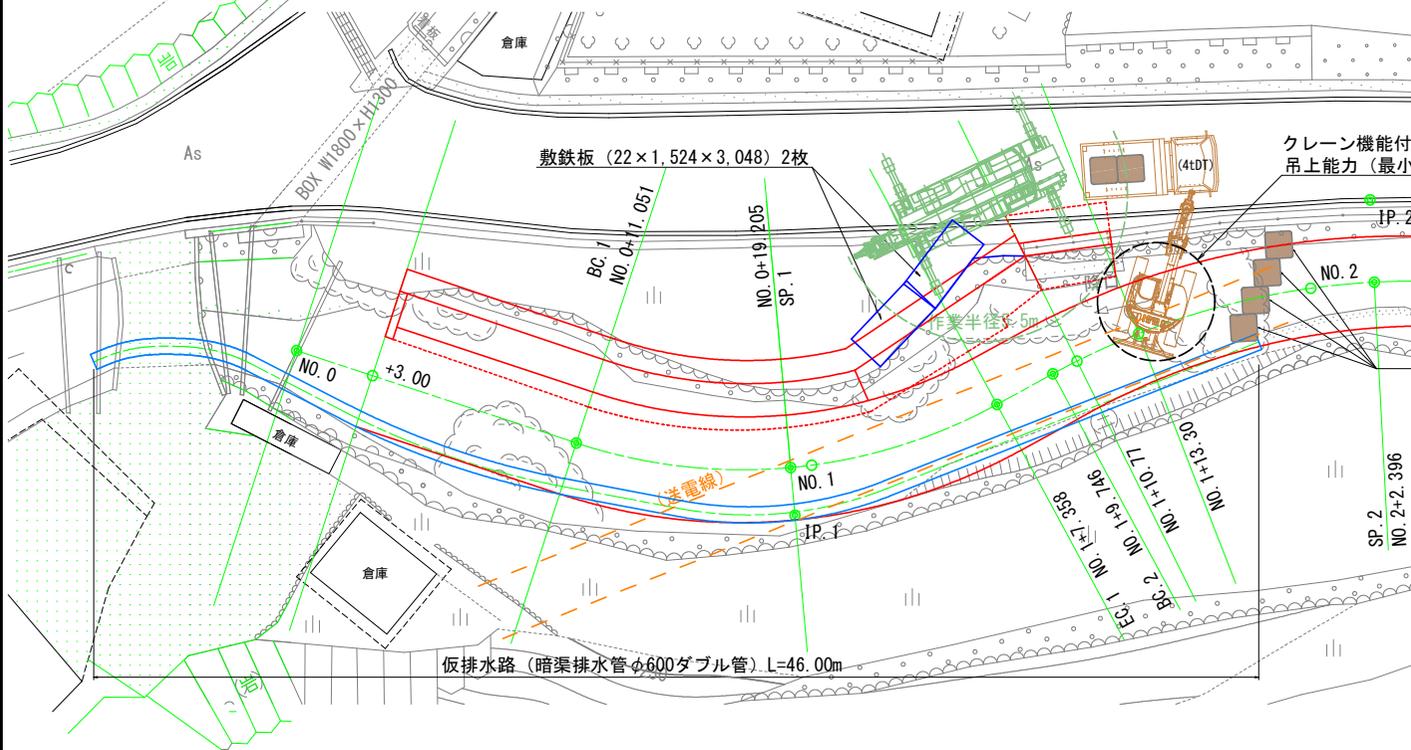

断面図


S=1/100

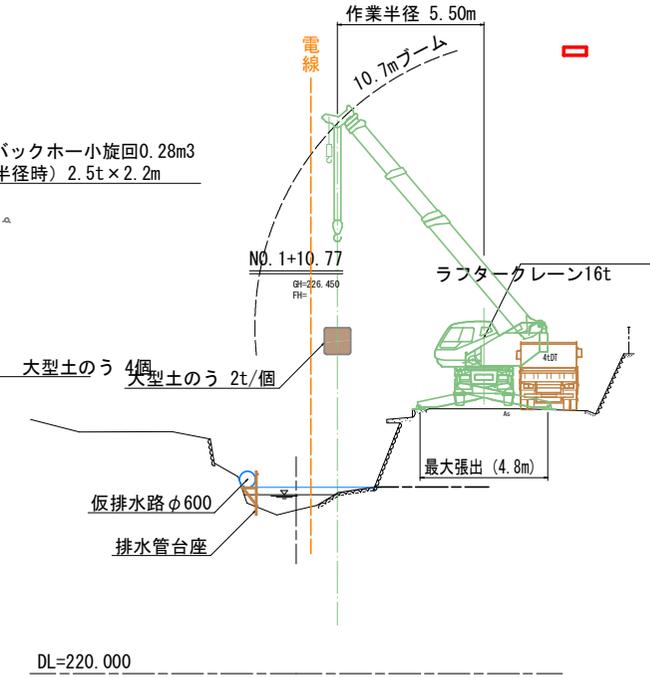

縦断面図

S=1/100

仮排水路 (暗渠排水管φ600ダブル管) L=46.00m

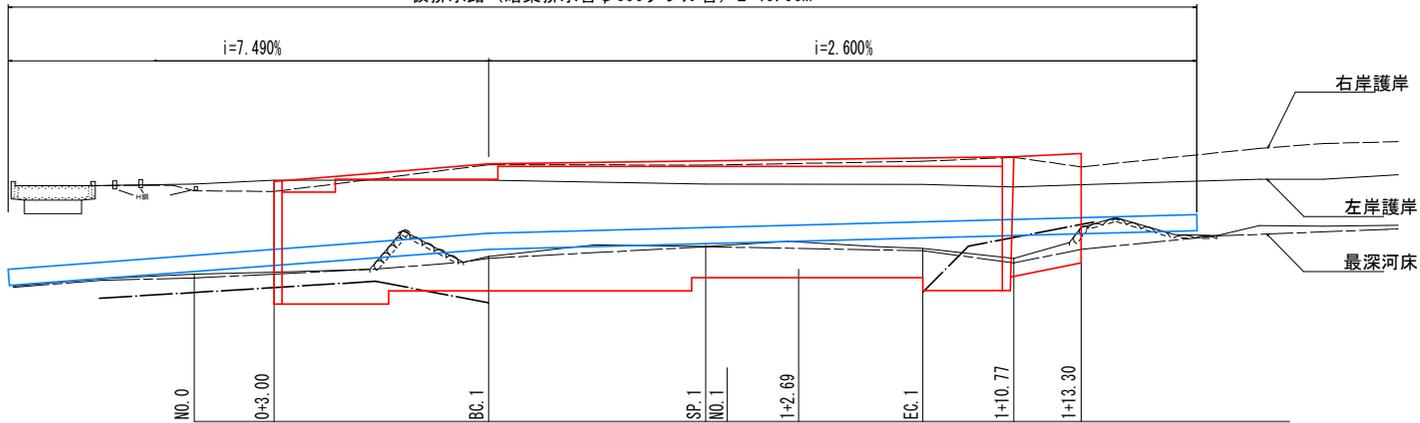



参考図面

工事名	R7三土 相川 三・山城相川 護岸護岸工事		
路線名等	相川		
工事箇所	三好市山城町相川		
図面名	仮排水路工 構造図	図面番号	1 / 2
縮尺	図示	図面番号	1 / 2
会社名			
事業者名	徳島県西部総合県民局農土整備部 (三好)		

掘削機材搬入工 参考図

平面図
S=1/100

断面図
S=1/100

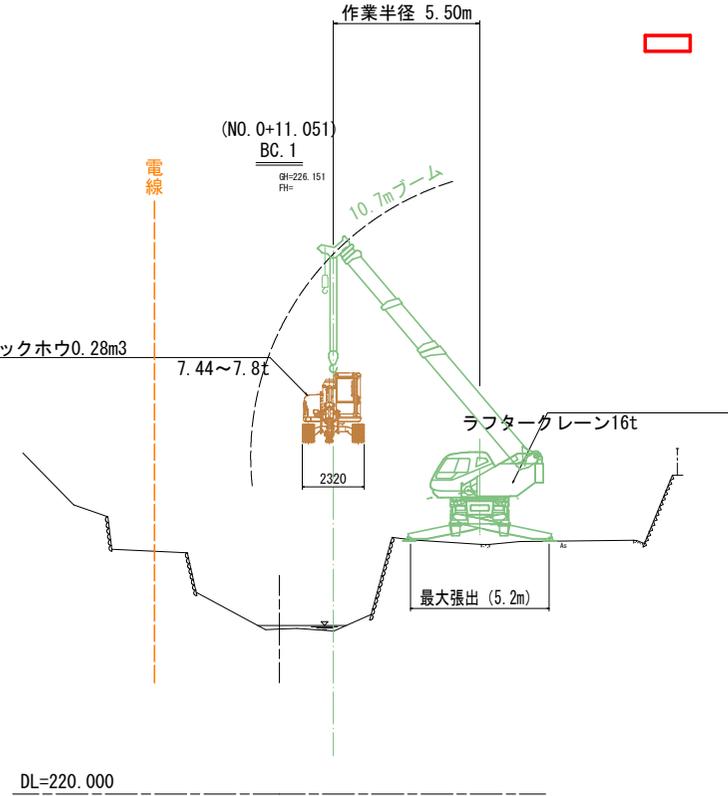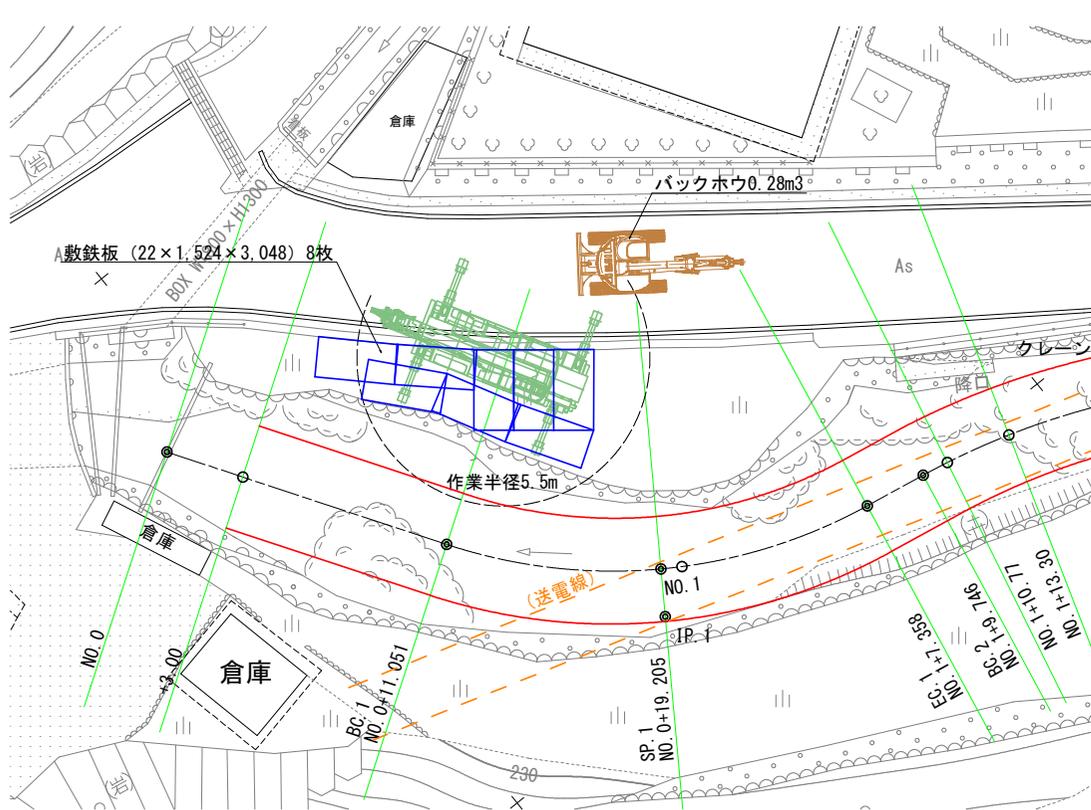

参考図面

工事名	R7三土 相川 三・山城相川 掘削機材搬入工		
路線名等	相川		
工事箇所	三好市山城町相川		
図面名	掘削機材搬入工 参考図		
縮尺	図示	図面番号	2 / 2
会社名			
業者名	徳島県西部総合県民局農土整備部 (三好)		