



仮設工配置図(参考) S=1/300

縦断面図



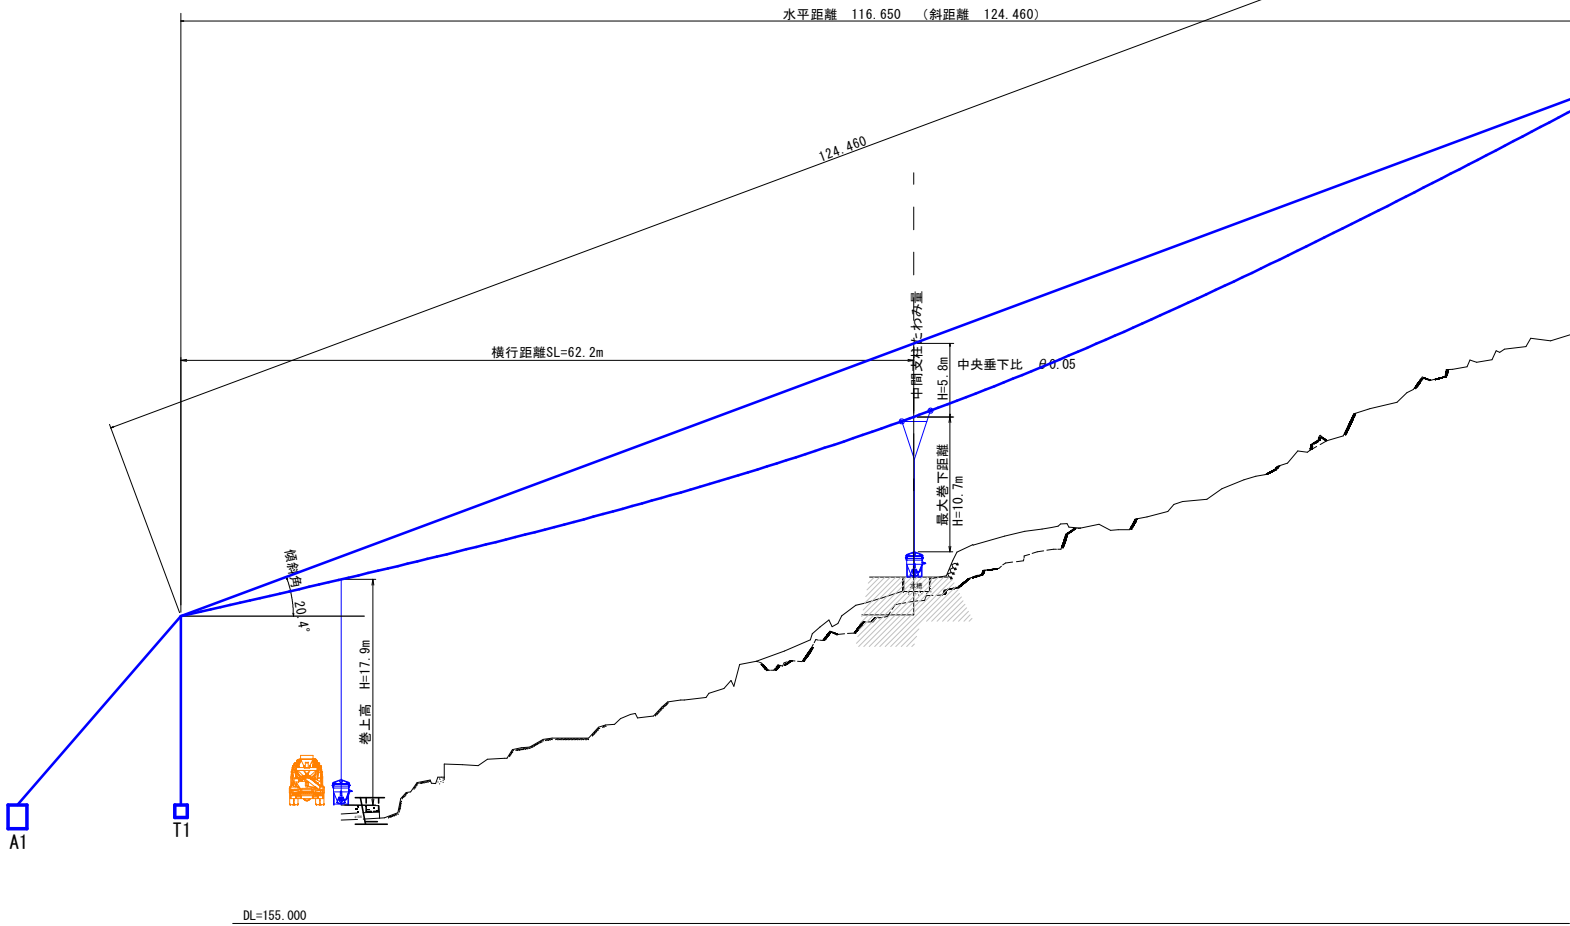


平面図

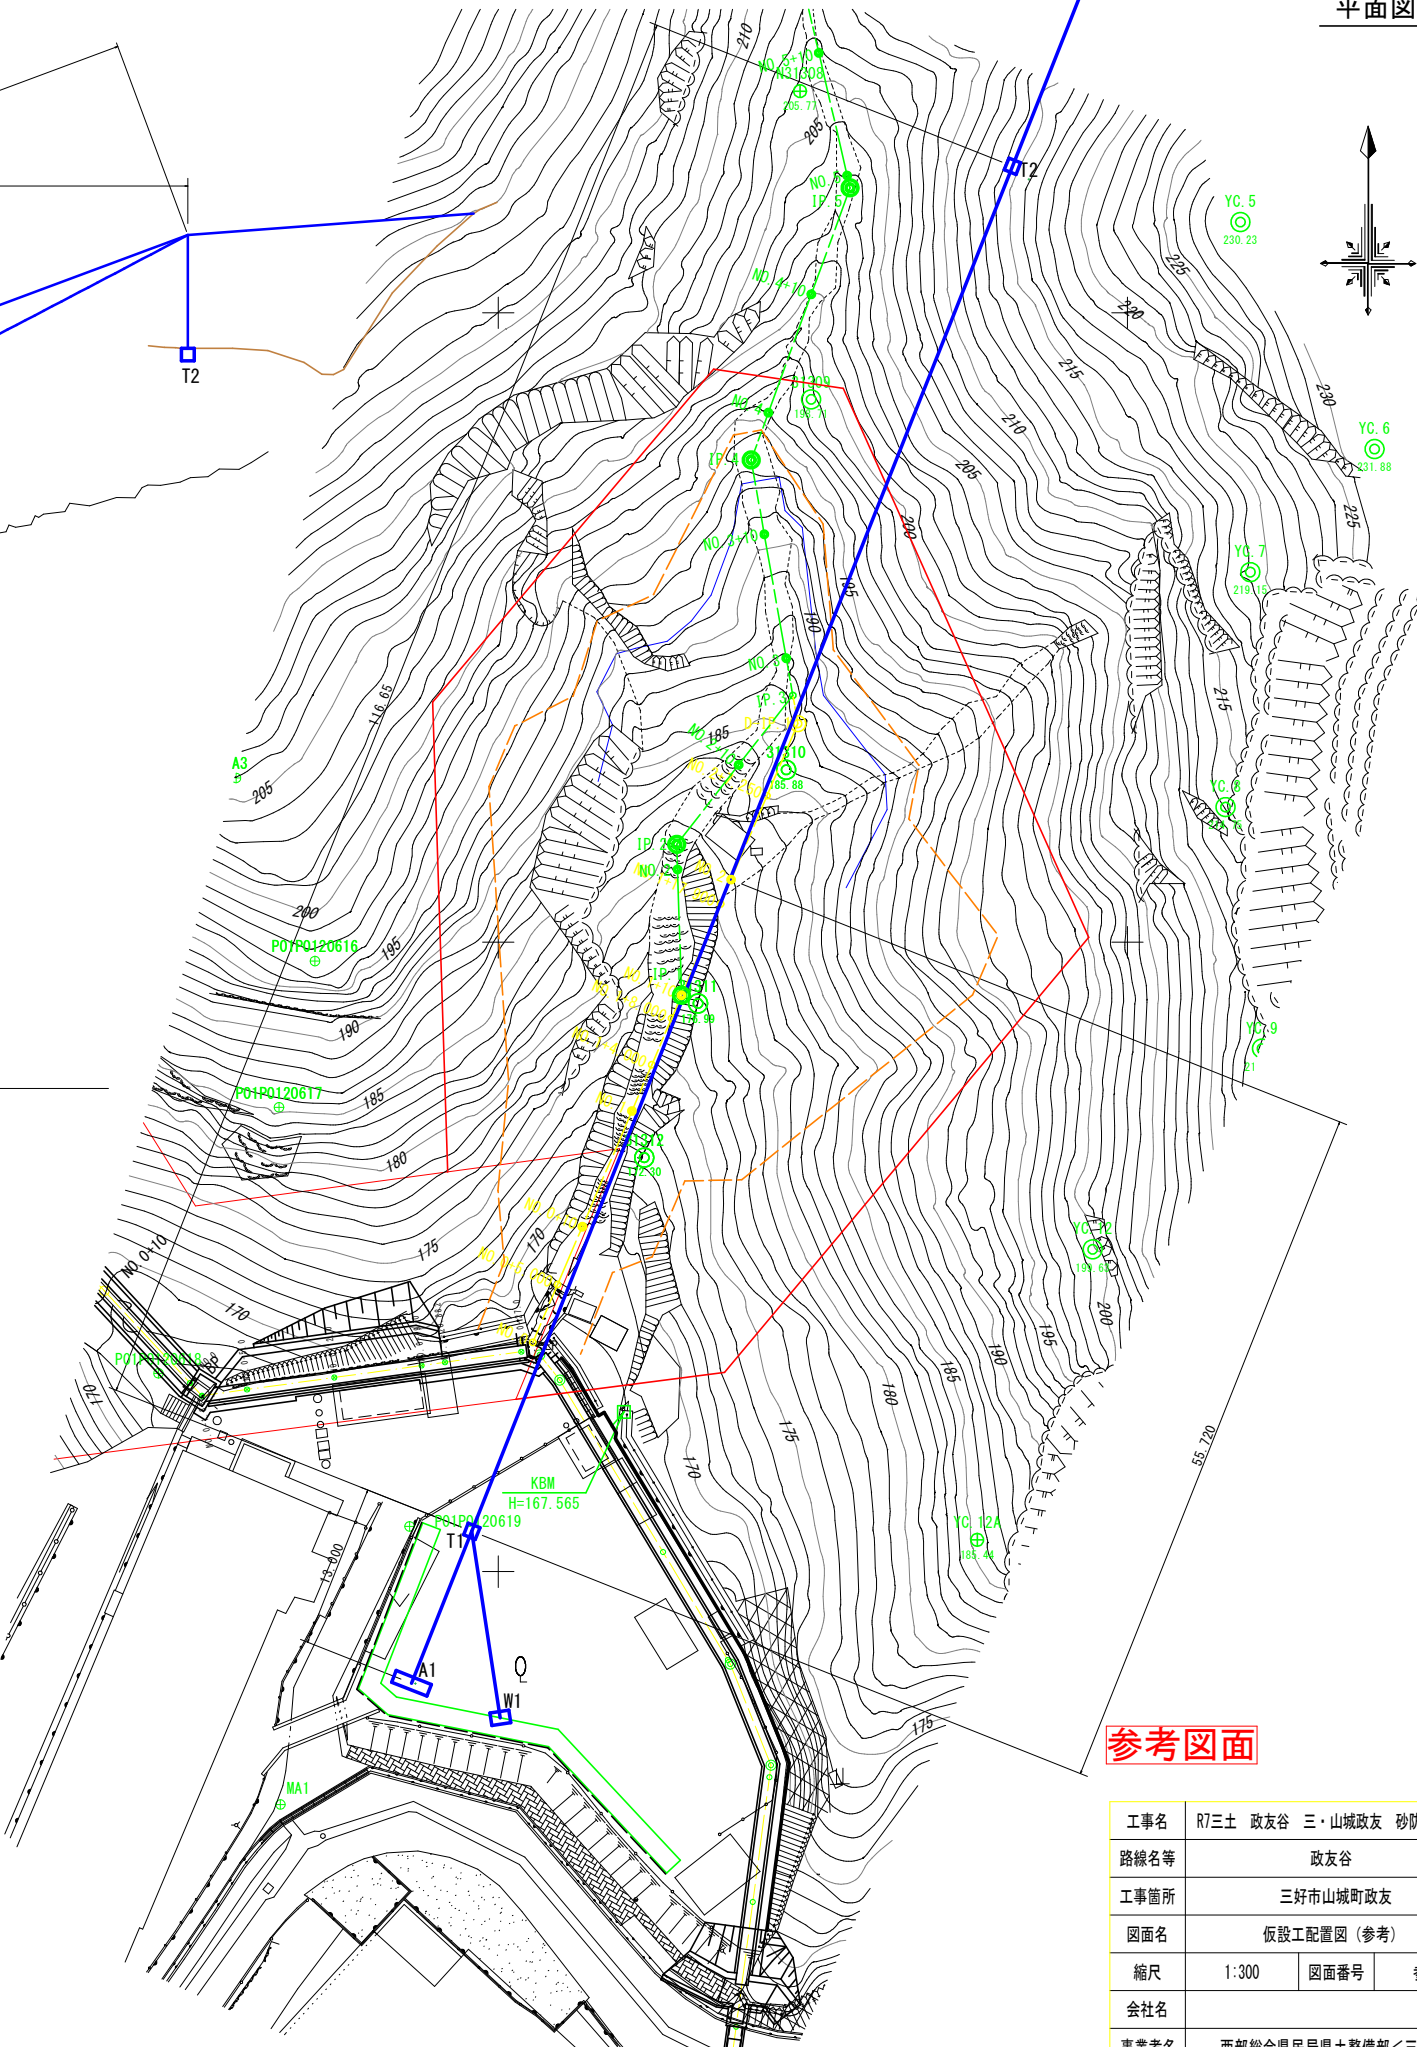

参考図面


工事名	R7三土 政友谷 三・山城政友 砂防堰堤工事		
路線名等	政友谷		
工事箇所	三好市山城町政友		
図面名	仮設工配置図(参考)		
縮尺	1:300	図面番号	参-01
会社名			
事業者名	西部総合県民局県土整備部<三好>		

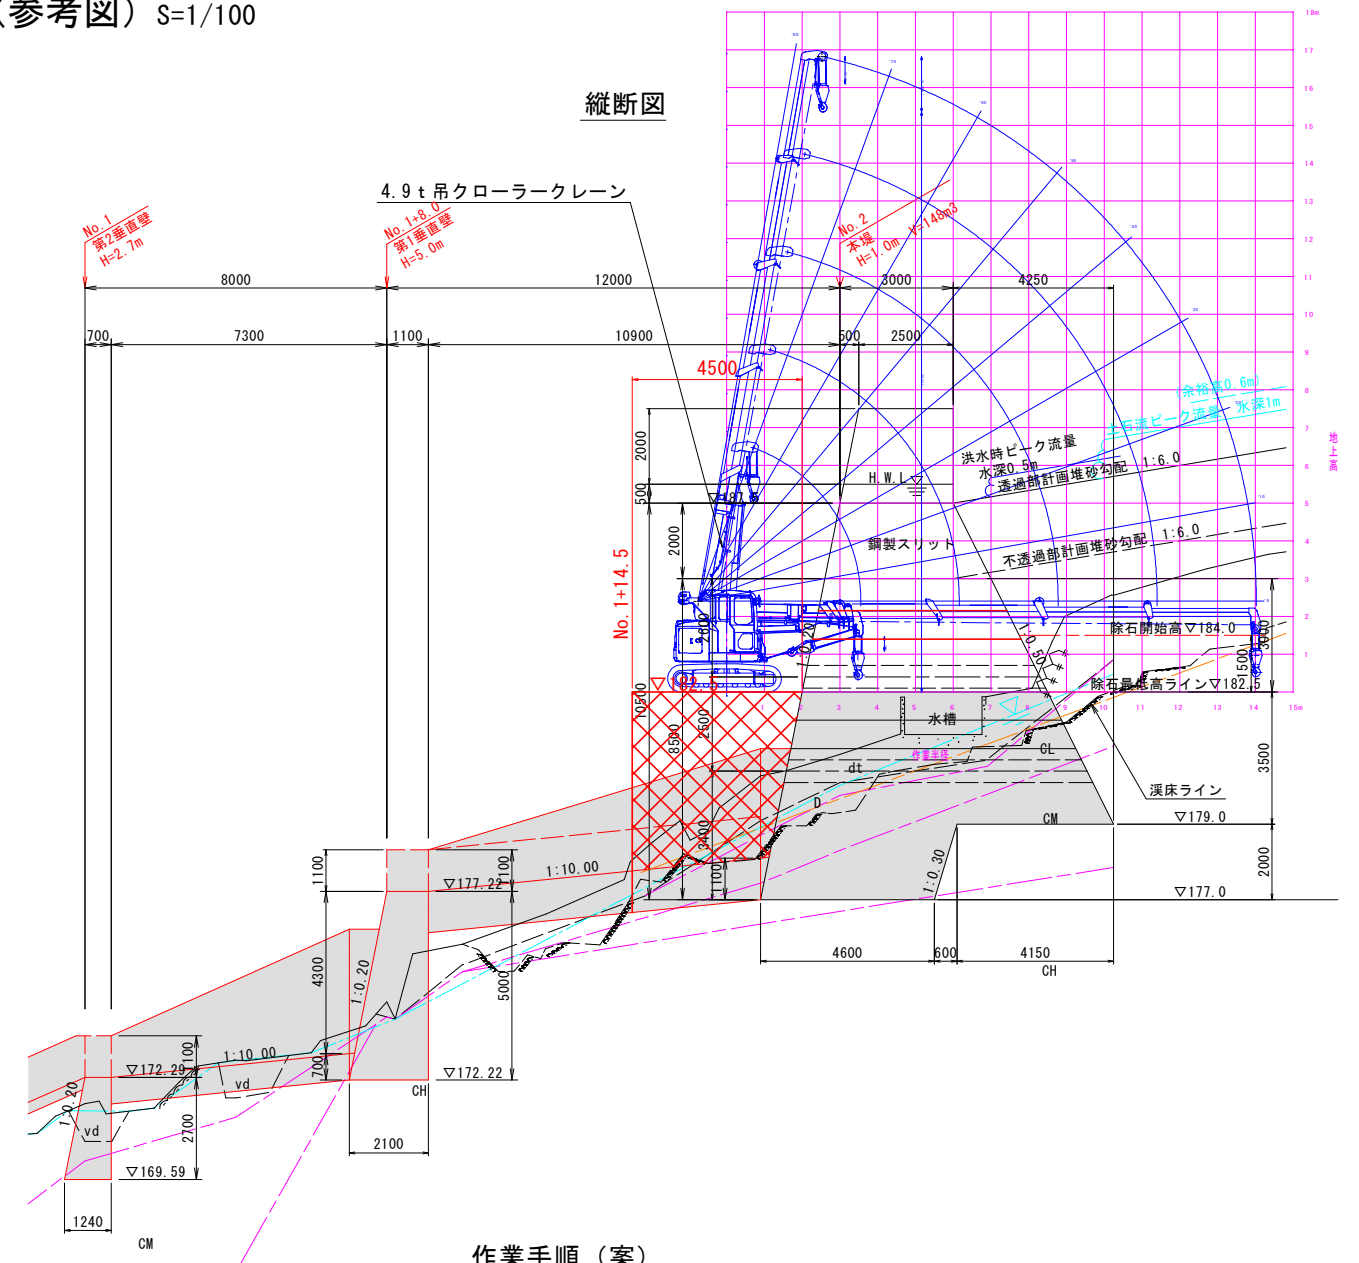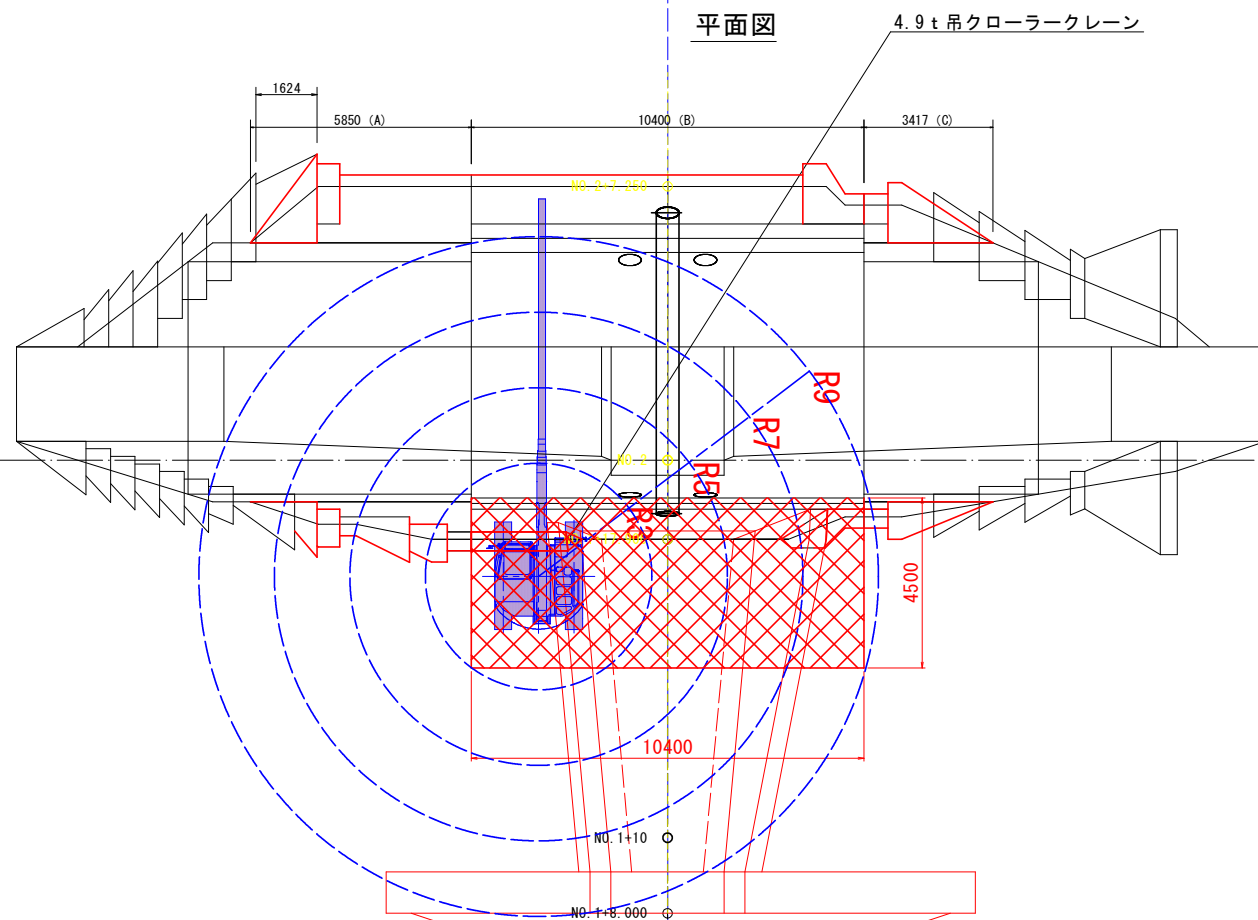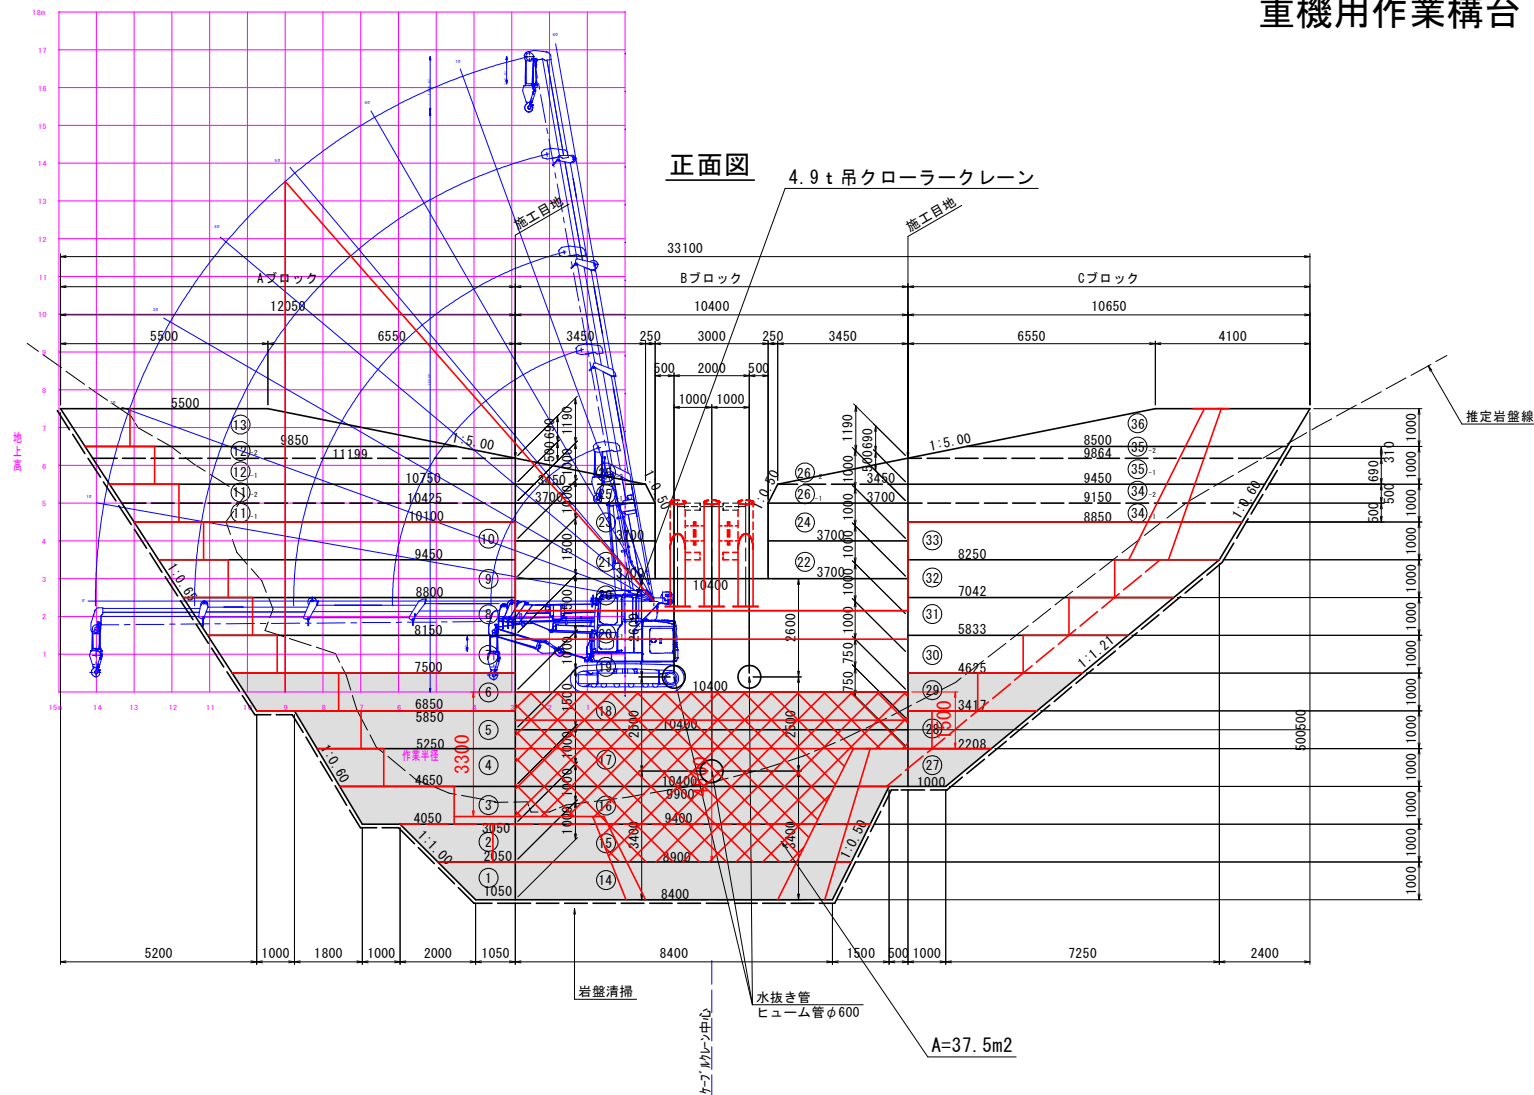重機用作業構台（参考図） $S=1/100$ 

作業手順（案）

- ①分解型4.9t吊りクローラクレーンを索道で運搬し、堰堤上で組立。
- ②Aブロック ⑦ ⑧ ⑨ ⑩、Cブロック ③⑩ ③⑪ ③⑫ ③⑬を順次打設。
- ③重機用仮設足場組立。
- ④重機用仮設足場へクレーンを移動し、Bブロック ⑪⑨ ⑪⑩-1を打設。
- ⑤クレーン分解・搬出。
- ⑥重機用仮設足場撤去。

※重機用仮設足場：マルチアングル工法（日綜産業株式会社）NETIS KT-160136-VE

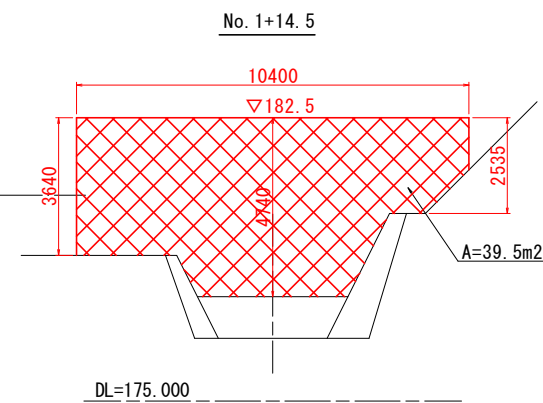

重機用仮設足場数量

$$V = (37.5 + 39.5) / 2 \times 4.5 = 173.3 \div 180 \text{ 空m}^3 \text{ (参考重量: 25 t)}$$

参考図面

工事名	R7三土 政友谷 三・山城政友 砂防堰堤工事		
路線名等	政友谷		
工事箇所	三好市山城町政友		
図面名	重機用作業講台（参考図）		
縮尺	1:100	図面番号	参-02
会社名			
事業者名	西部総合県民局県土整備部<三好>		