




平面図 S=1/1,000

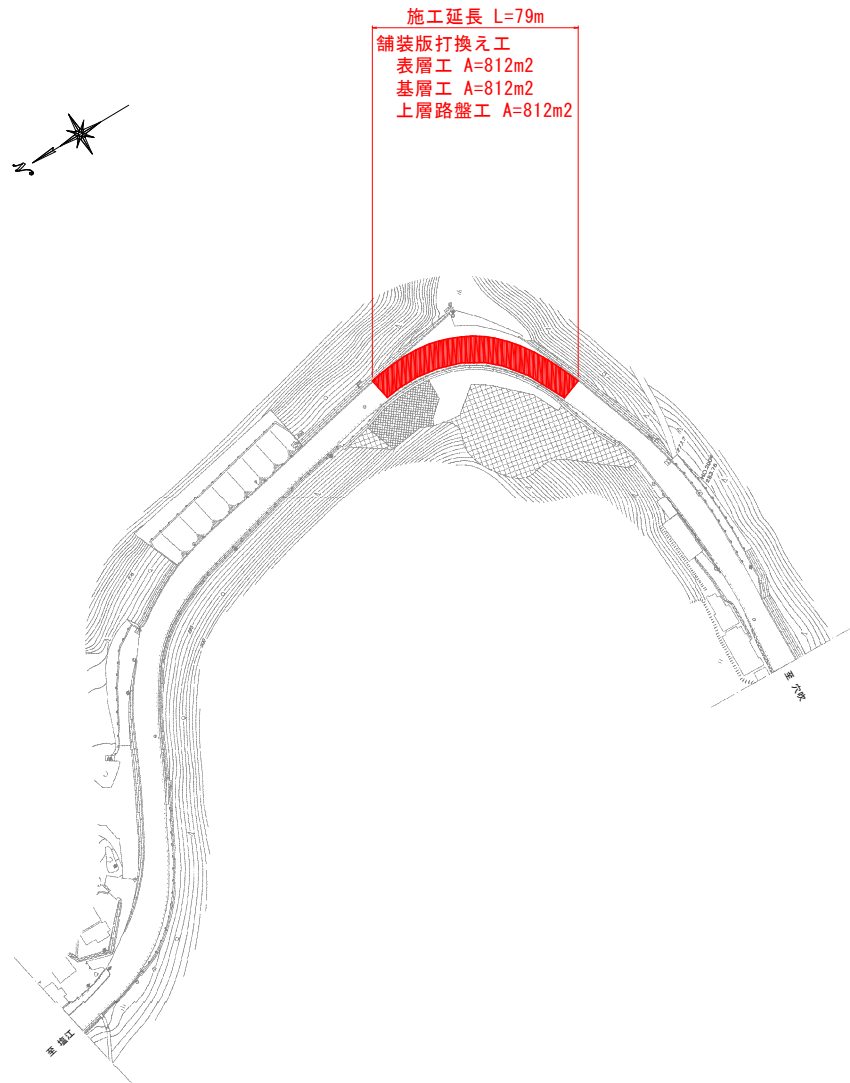

標準断面図

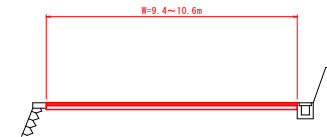

施工要領図

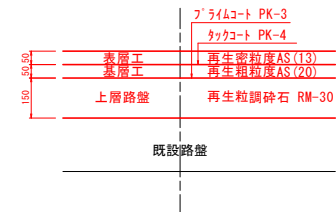

実施設計図面

工事名	R7馬士 国道193号 美・徳西保名 舗装工事		
路線名等	一般国道193号		
工事箇所	美馬市徳町西保名		
図面名	平面図・標準断面図・施工要領図		
縮尺	図示	図面番号	1 / 1
会社名			
事業者名	徳島県西部総合振興局馬士整備部<美馬>		