


志和岐地区 平面図 SC=1/500
海部郡美波町志和岐

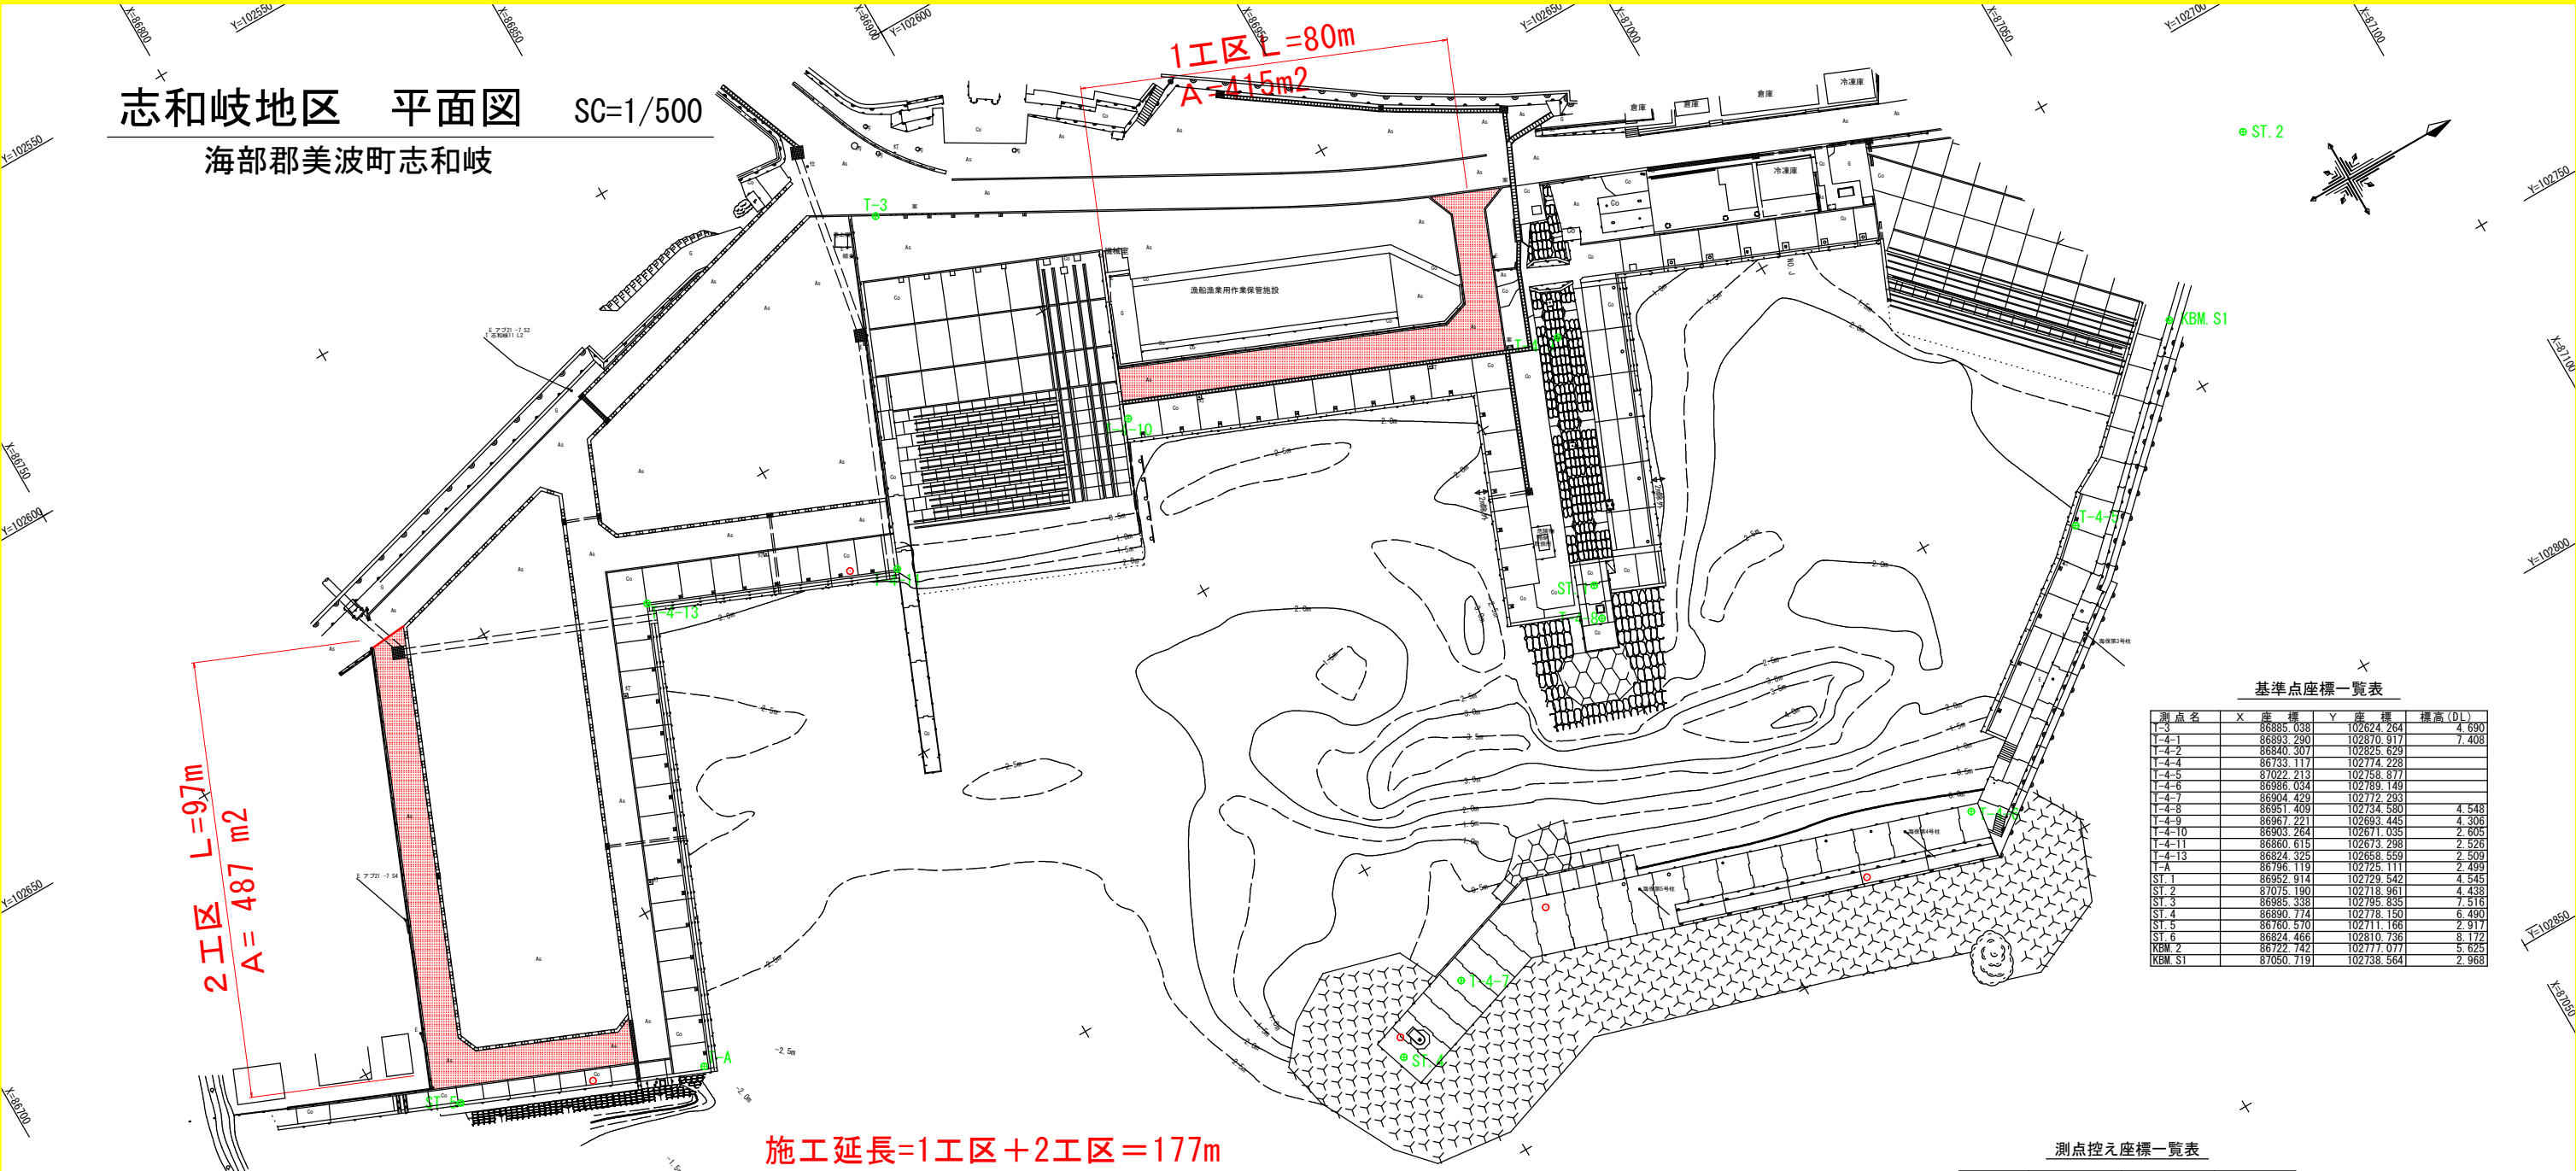

基準点座標一覧表

測点名	X座標	Y座標	標高(DL)
T-3	86885.038	102624.264	4.690
T-4-1	86893.290	102870.917	7.408
T-4-2	86840.307	102825.629	
T-4-3	86753.117	102774.228	
T-4-4	87022.213	102758.377	
T-4-5	86886.034	102789.149	
T-4-6	86904.429	102772.293	
T-4-7	86951.409	102734.580	4.548
T-4-8	86967.221	102893.445	4.306
T-4-9	86903.264	102871.035	2.805
T-4-10	86860.615	102673.298	2.526
T-4-11	86824.325	102658.559	2.509
T-A	86796.119	102725.111	2.499
ST-1	86952.914	102729.542	4.545
ST-2	87075.190	102718.961	4.538
ST-3	86985.338	102795.835	7.516
ST-4	86890.714	102778.150	6.490
ST-5	86760.570	102711.166	2.917
ST-6	86824.466	102810.736	8.172
KBM-2	86722.742	102777.077	5.525
KBM-S1	87050.719	102738.564	2.968


施工延長=1工区+2工区=177m

測点控え座標一覧表


測点名	X座標	Y座標	標高(DL)
B	86820.771	102619.458	
C	86843.891	102628.969	
D	86867.011	102638.480	
E	86890.132	102647.991	2.946
F	86913.252	102657.502	
G	86936.372	102667.013	
H	86959.492	102676.524	
I	86982.612	102686.035	2.962
J	87005.732	102695.547	2.933
K	87028.852	102705.058	2.698
BR107	86780.063	102718.412	2.758
BR180	86752.291	102785.923	5.111
CR24	86830.355	102680.412	2.509
CR182.8	86774.346	102798.023	7.393
DR34	86854.076	102669.923	2.509
DR182.8	86797.466	102807.534	7.391
ER182.8	86820.587	102817.045	8.177
FR18	86906.404	102674.148	2.516
FR191	86840.587	102834.139	9.171
GR18	86929.524	102683.659	2.523
GR117	86891.860	102775.215	6.471
GR199	86860.653	102851.049	9.182
HR18	86952.644	102693.170	9.143
HR100	86921.448	102769.004	6.513
HR208.8	86880.055	102869.623	9.512
IR104	86943.046	102782.215	7.515
JR102	86966.927	102789.877	7.520
KR93.6	86993.242	102791.620	6.508

座標系は世界測地系IVである。
標高は、DL値を基準とした。

舗装構成 ×S=1:10

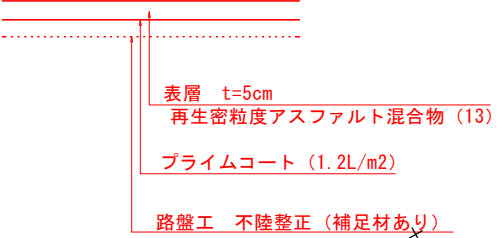

標準断面図 S=1:50

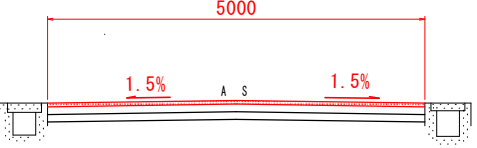

1工区面積=415m2
2工区面積=487m2
合計面積=902m2

舗装版切断；t=5cm、L=6m（建設汚泥=0.01m3）
舗装面積；表層t=5cm、A=902m2

当初設計図面

工事名	R7波土 由岐漁港（志和岐地区） 美波・志和岐 舗装工事		
路線名等	由岐漁港（志和岐地区）		
工事箇所	海部郡美波町志和岐		
図面名	平面図、標準断面図		
縮尺	図示	図面番号	1 / 1
会社名			
事業者名	徳島県南部総合県民局県土整備部＜美波＞		