



平面図

以下の期間通行止めを実施
令和7年9月より令和8年3月

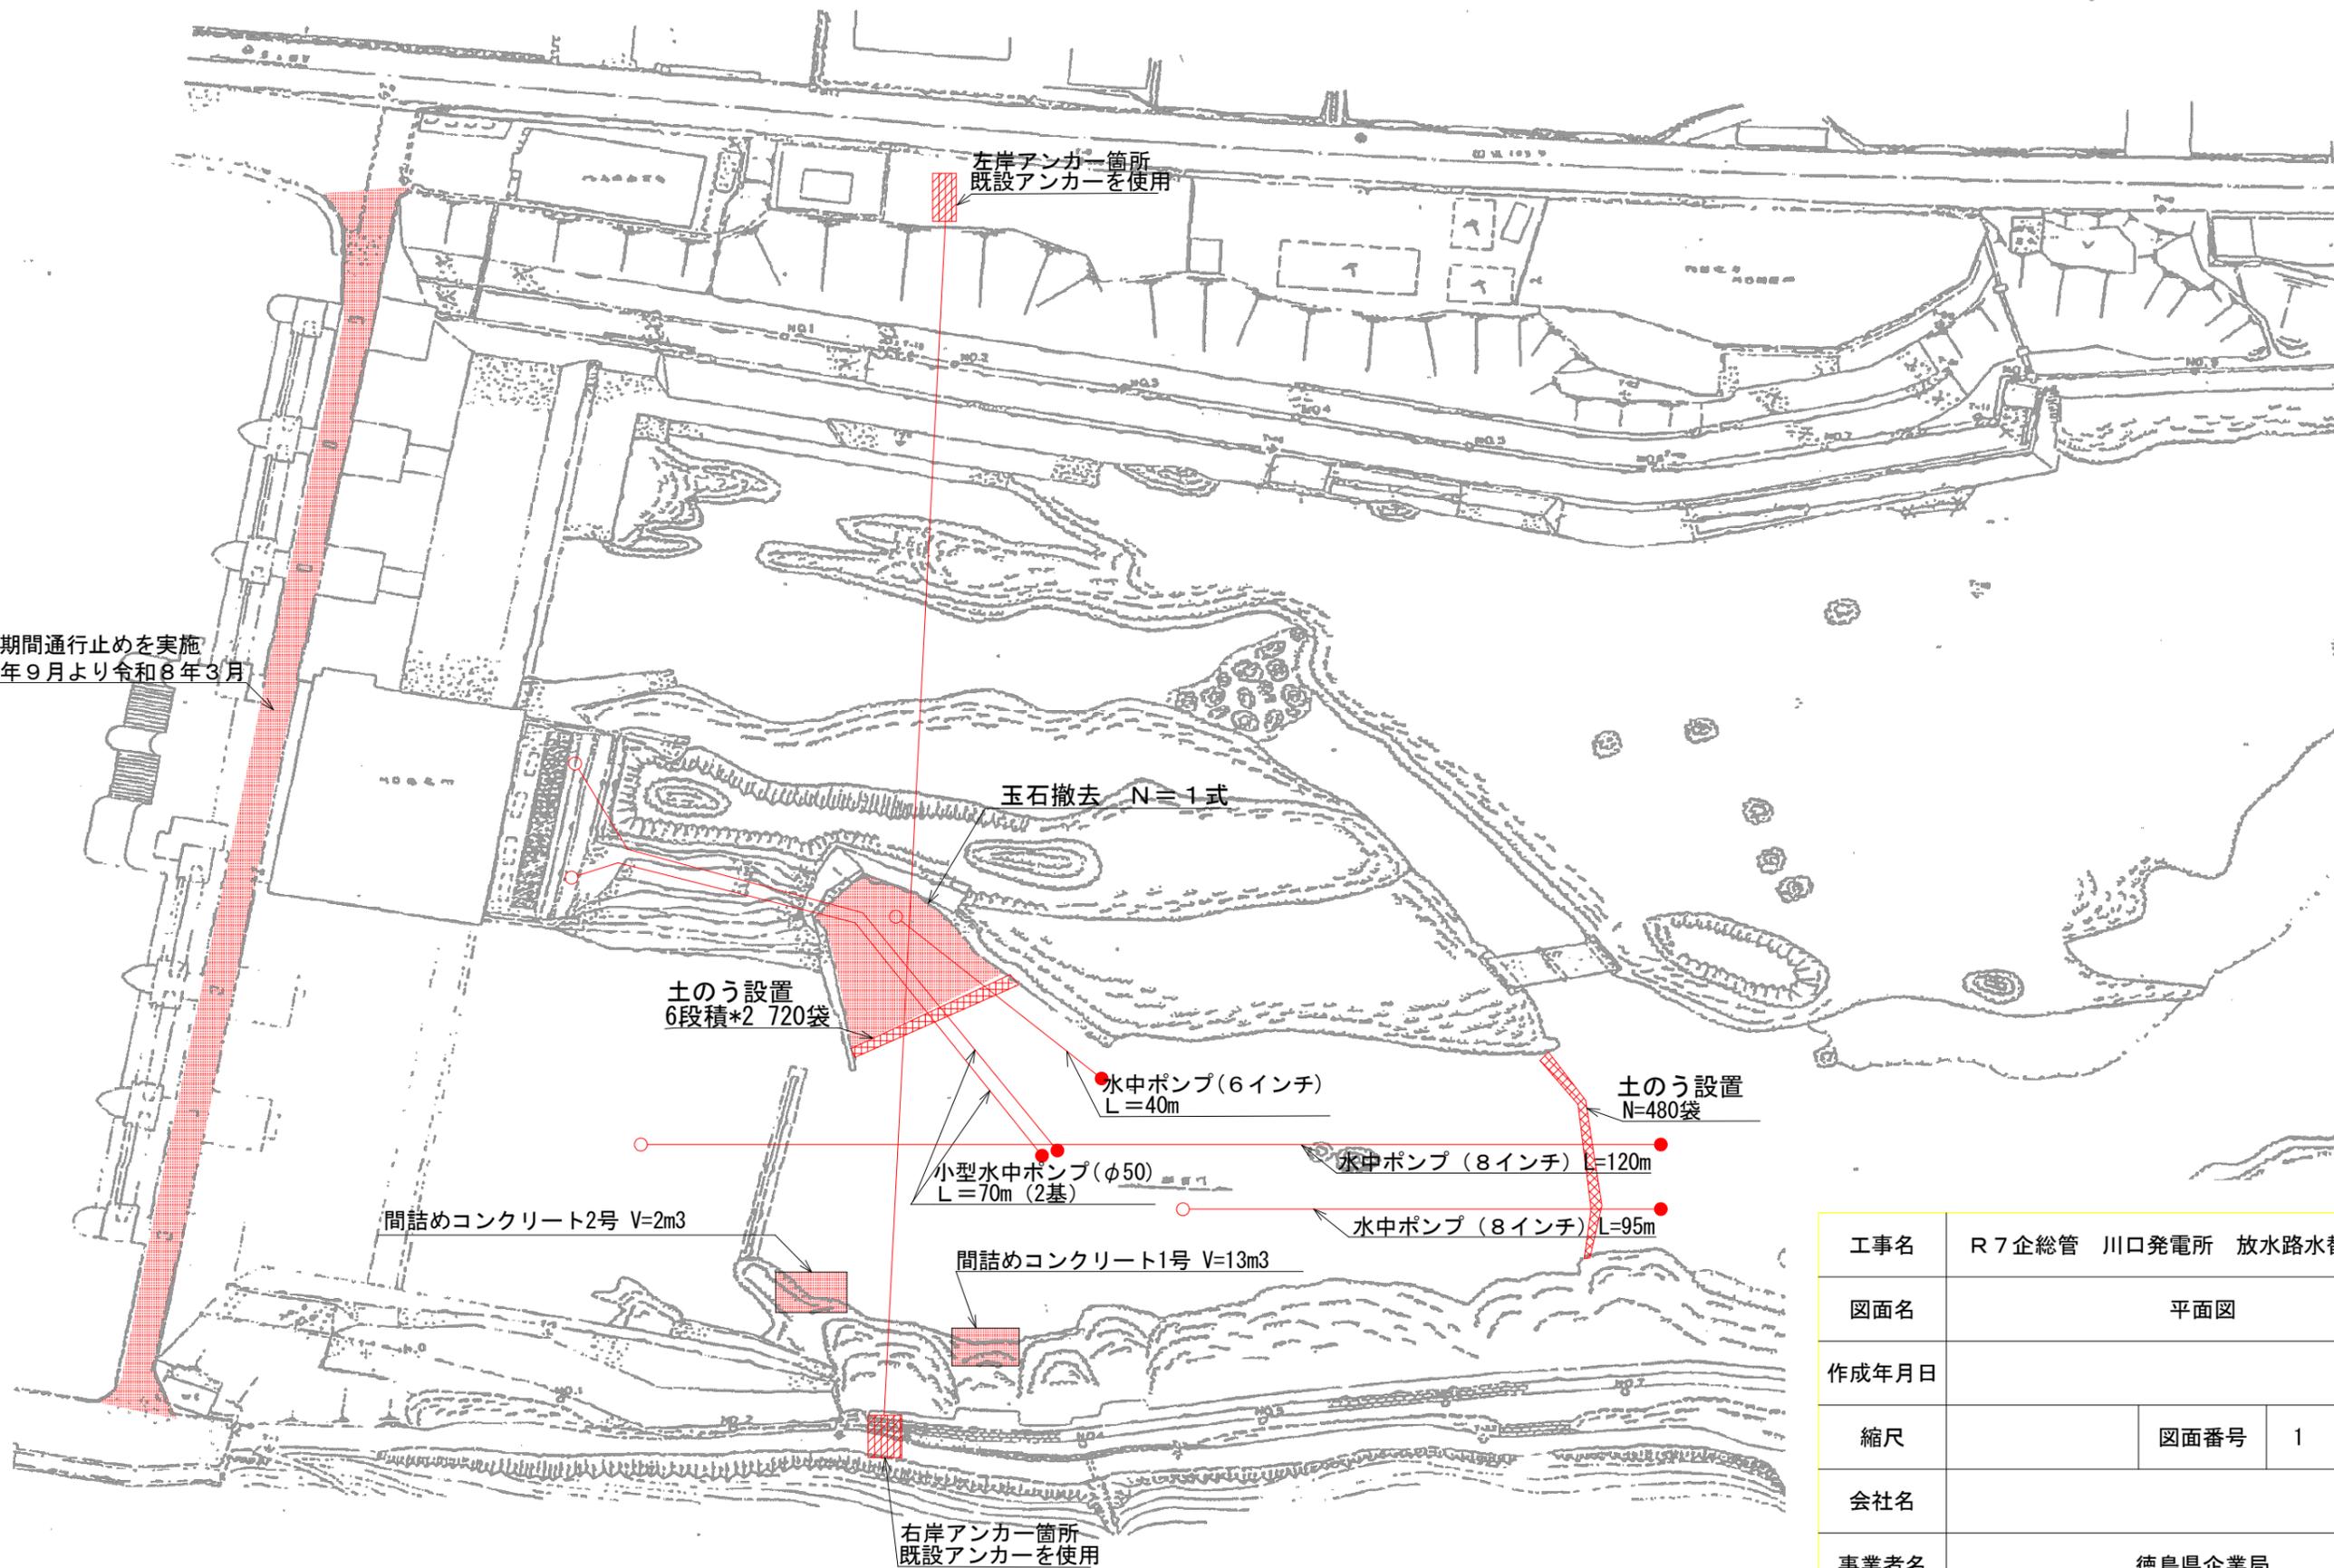


工事名	R7企総管 川口発電所 放水路水替点検工事		
図面名	平面図		
作成年月日			
縮尺	図面番号	1	/ 3
会社名			
事業者名	徳島県企業局		

左岸アンカー平面図

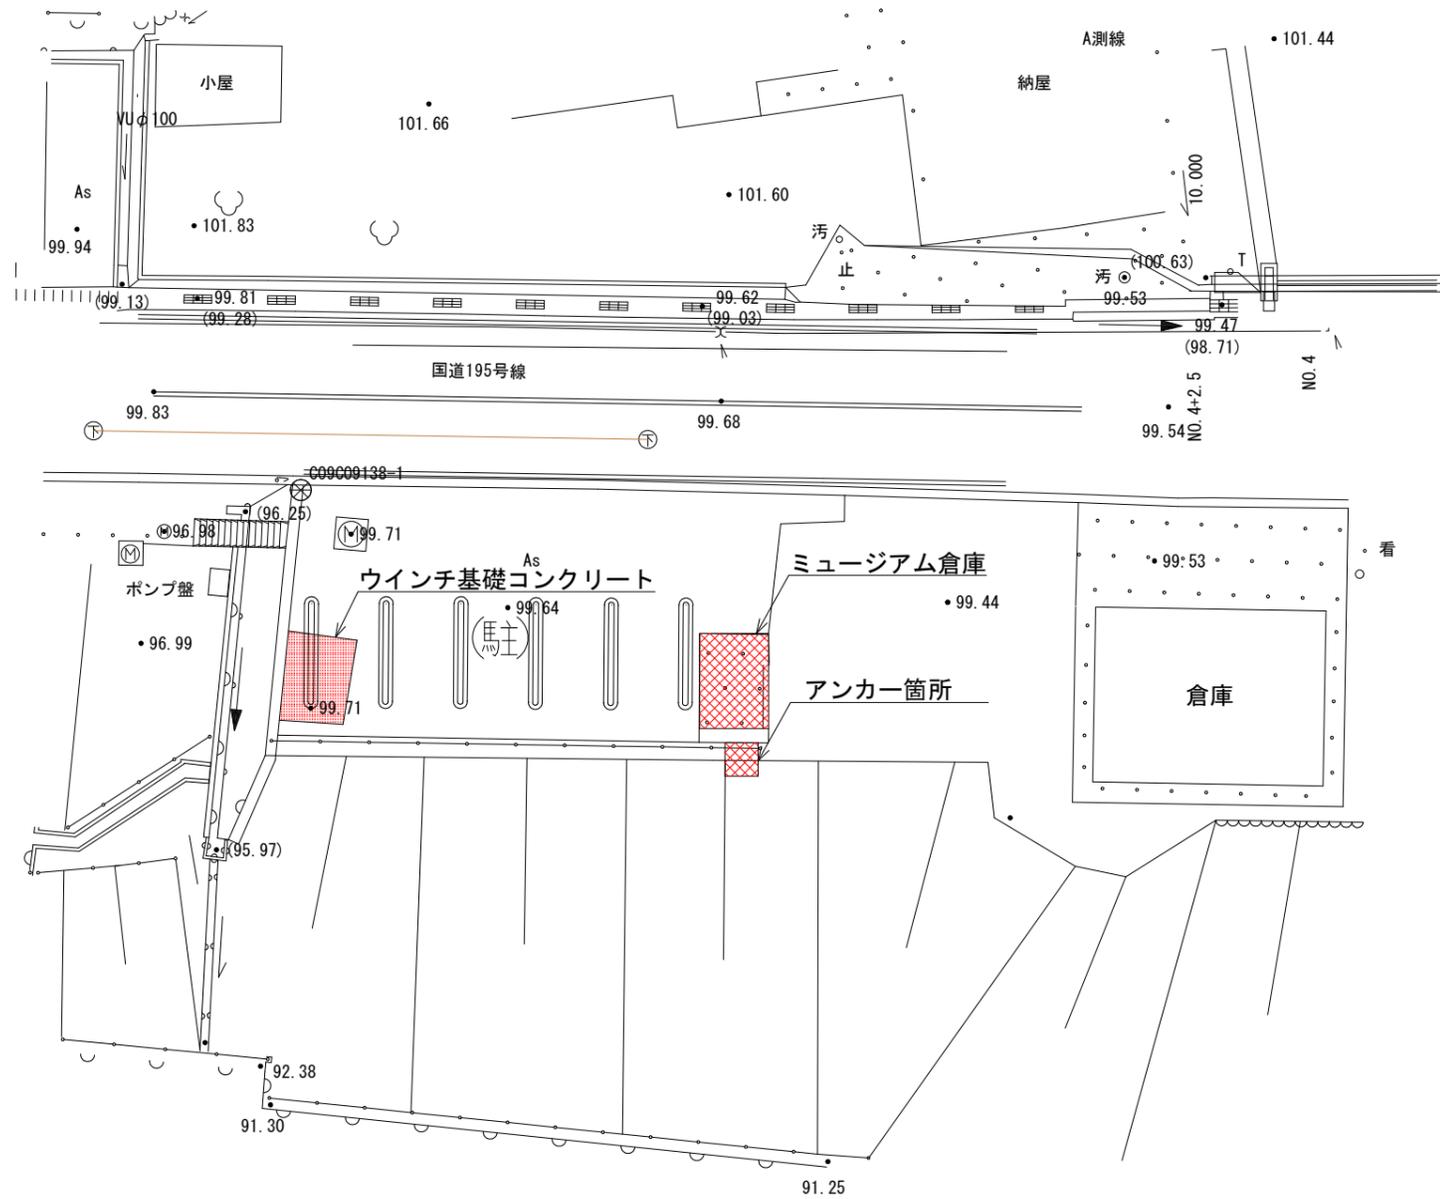

川の流れ

ウインチ基礎コンクリート平面図

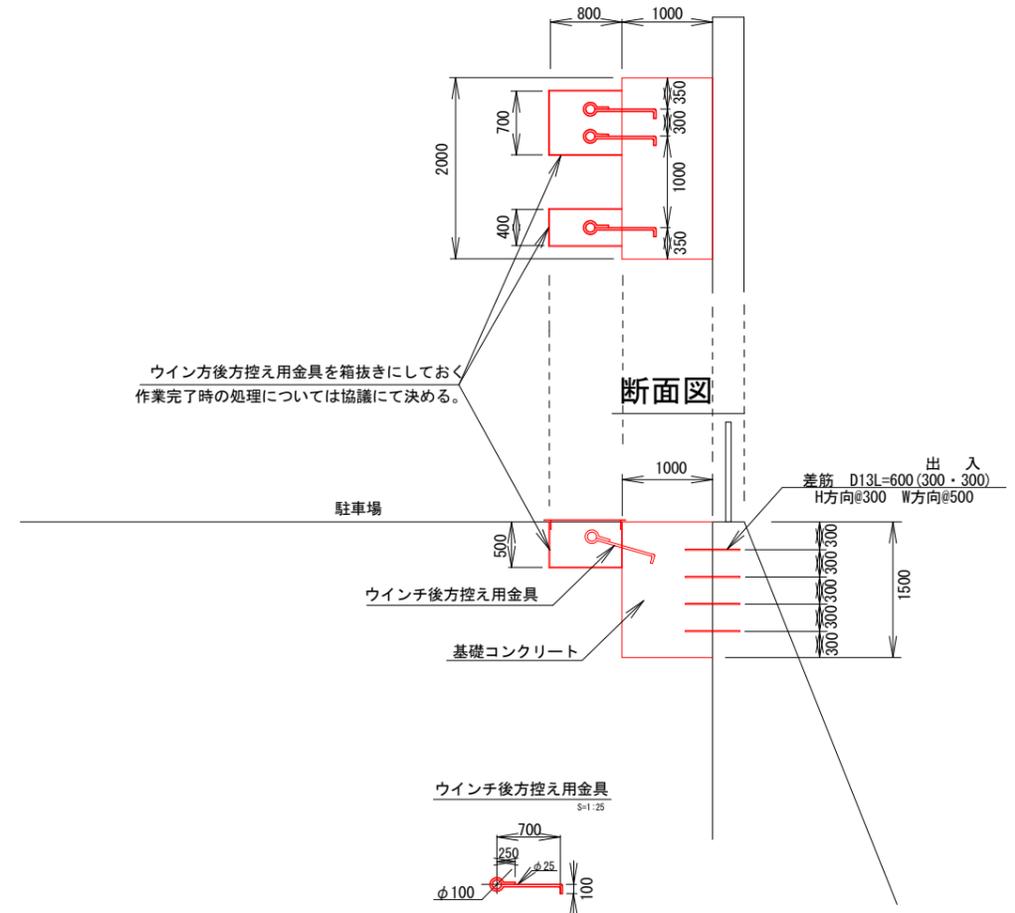


工事名	R7企総管 川口発電所 放水路水替点検工事		
図面名	平面図		
作成年月日			
縮尺	図面番号	2	/ 3
会社名			
事業者名	徳島県企業局		

間詰めコンクリート断面図

間詰めコンクリート1号箇所断面図


S=1:50

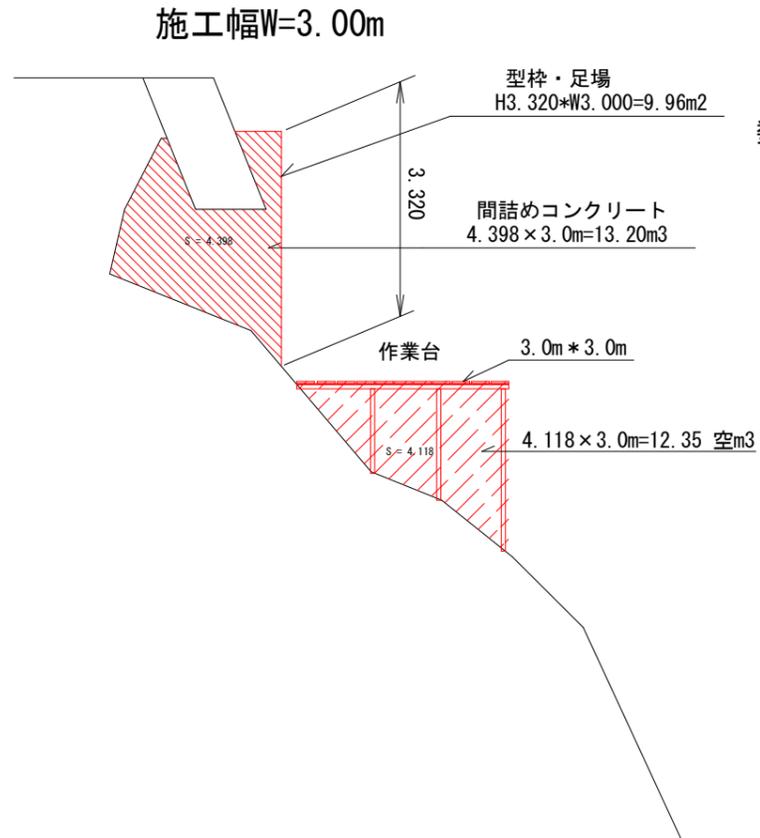

数量	
コンクリート	13.20m ³
型枠	9.96m ²
足場	9.96m ²
作業台	12.35空m ³

間詰めコンクリート2号箇所断面図

S=1:50

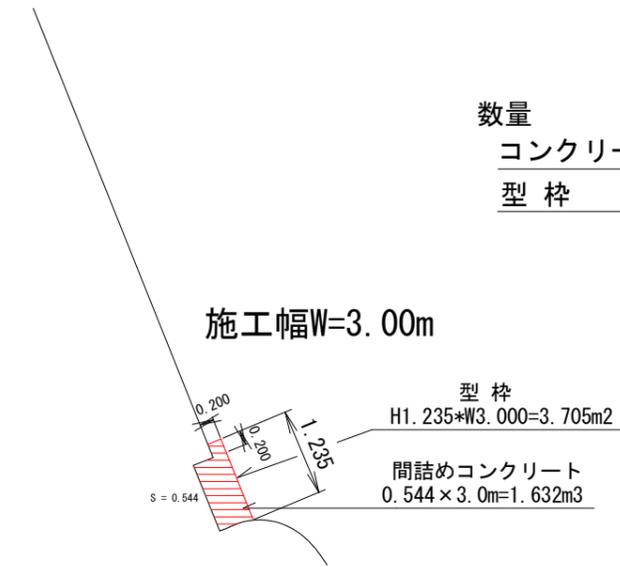

数量	
コンクリート	1.63m ³
型枠	3.71m ²

工事名	R7企総管 川口発電所 放水路水替点検工事		
図面名	右岸間詰めコンクリート断面図		
作成年月日			
縮尺	図面番号	3	/ 3
会社名			
事業者名	徳島県企業局		