


S=1 : 2000 (A3)

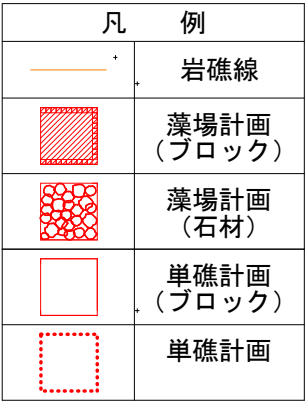


## 当初設計図面


|      |                               |      |       |
|------|-------------------------------|------|-------|
| 工事名  | R7波士 海部漁場（牟岐東工区）<br>牟岐 漁場造成工事 |      |       |
| 路線名等 | 海部漁場（牟岐東工区）                   |      |       |
| 工事箇所 | 海部郡牟岐町灘                       |      |       |
| 図面名  | 計画平面図（牟岐東工区）                  |      |       |
| 縮尺   | A1 S=1:1000<br>A3 S=1:2000    | 図面番号 | 1 / 3 |
| 会社名  |                               |      |       |
| 事業者名 | 徳島県南部総合農林局 県土整備部（美波）          |      |       |

横断図1(牟岐東工区) S=1:250(A1)  
S=1:500(A3)

No. 1

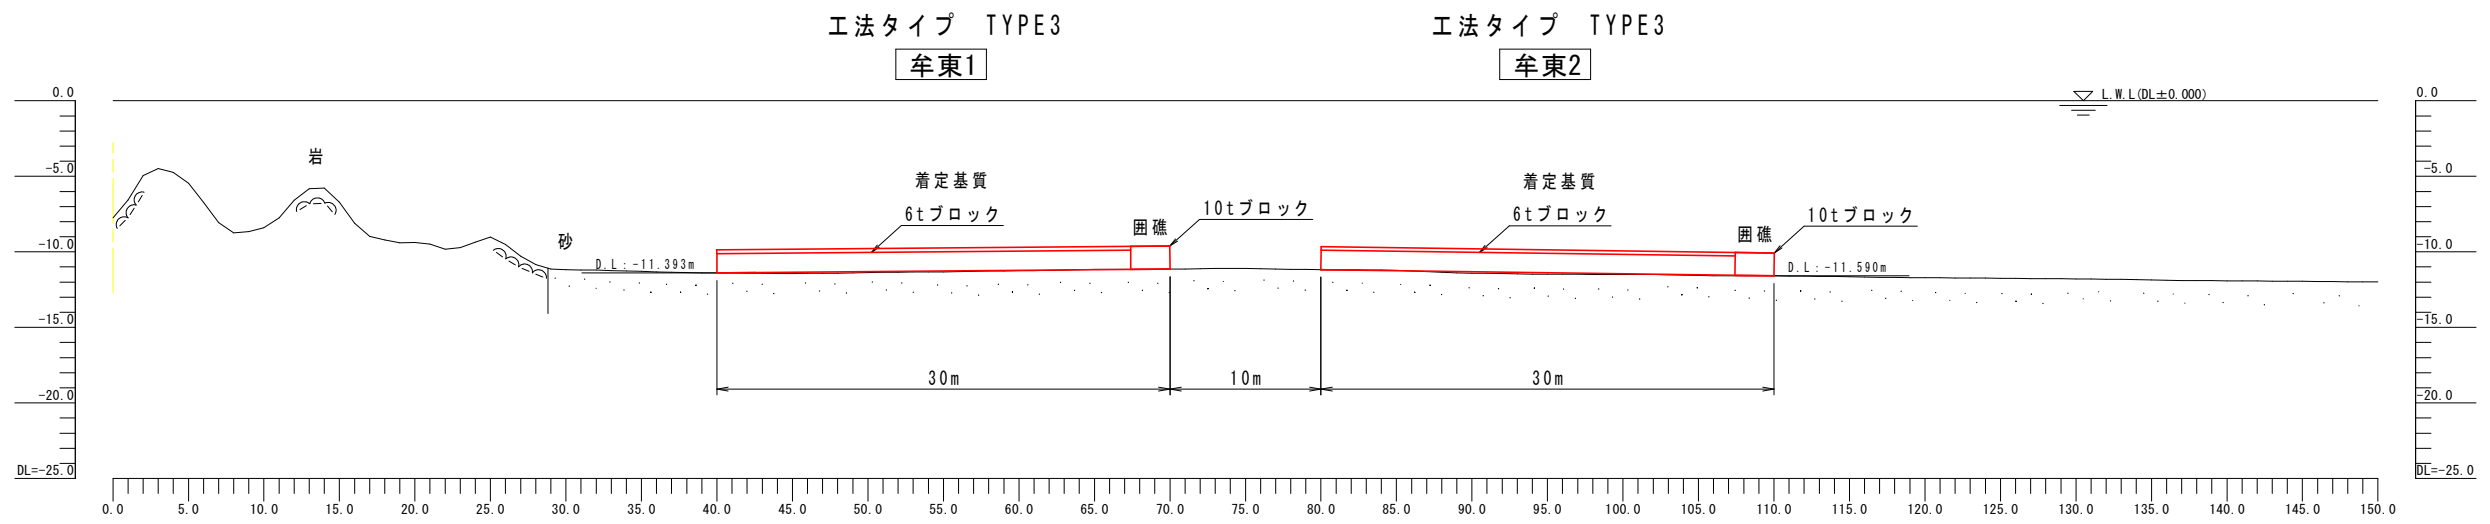

No. 2

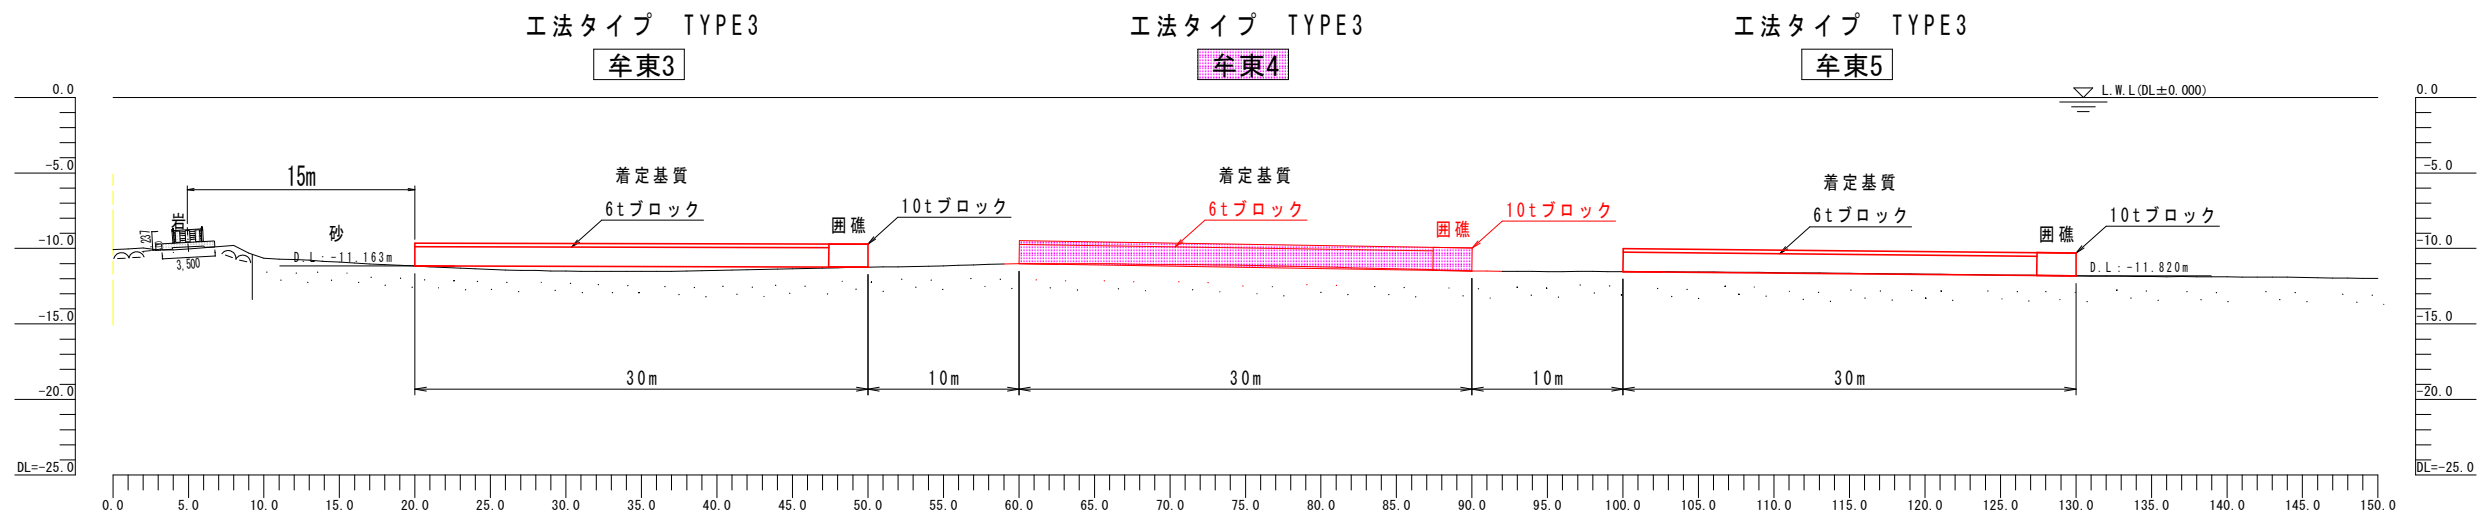


当初設計図面


|      |                                  |      |       |
|------|----------------------------------|------|-------|
| 工事名  | R7 波士 海部漁場 (牟岐東工区)<br>牟・灘 漁場造成工事 |      |       |
| 路線名等 | 海部漁場 (牟岐東工区)                     |      |       |
| 工事箇所 | 海部郡牟岐町灘                          |      |       |
| 図面名  | 横断図1(牟岐東工区)                      |      |       |
| 縮尺   | A1 S=1: 250<br>A3 S=1: 500       | 図面番号 | 2 / 3 |
| 会社名  |                                  |      |       |
| 事業者名 | 徳島県南部総合県民局 県土整備部 (美波)            |      |       |

横断図2(牟岐東工区) S=1:250(A1)  
S=1:500(A3)

No. 3

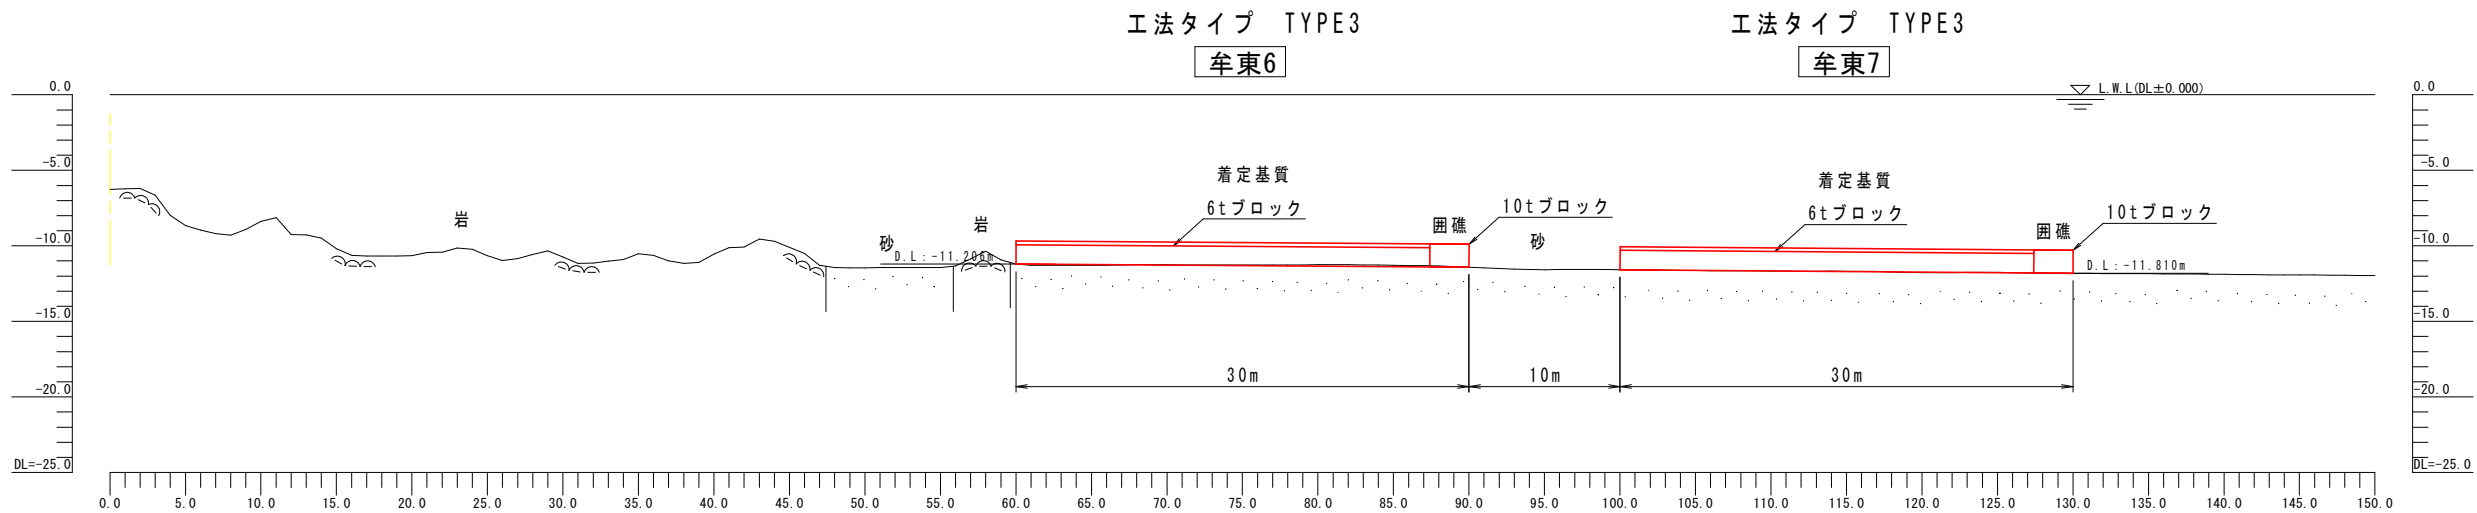

No. 4

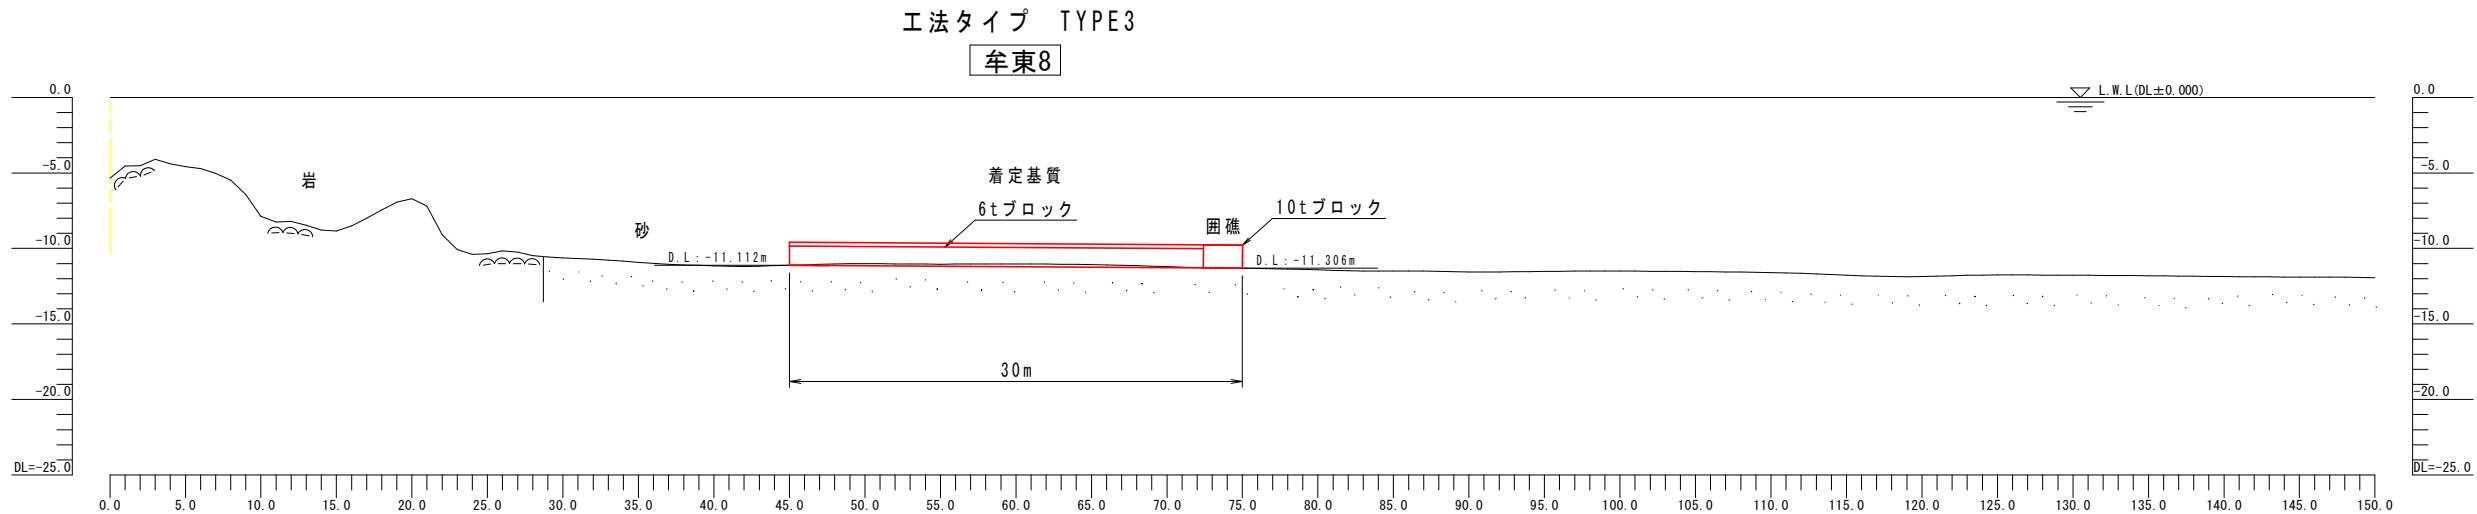

当初設計図面

|      |                                  |      |       |
|------|----------------------------------|------|-------|
| 工事名  | R7 波士 海部漁場 (牟岐東工区)<br>牟・灘 漁場造成工事 |      |       |
| 路線名等 | 海部漁場 (牟岐東工区)                     |      |       |
| 工事箇所 | 海部郡牟岐町灘                          |      |       |
| 図面名  | 横断図2(牟岐東工区)                      |      |       |
| 縮尺   | A1 S=1: 250<br>A3 S=1: 500       | 図面番号 | 3 / 3 |
| 会社名  |                                  |      |       |
| 事業者名 | 徳島県南部総合県民局 県土整備部 (美波)            |      |       |