

基準点座標一覧

点 名	X座標	Y座標	Z座標	備考
基-3	112448.066	100144.387	3.181	既知基準点
G-24	112466.403	100039.042	1.752	"
G-25	112496.434	99935.840	2.758	"
KB-1	112503.302	100147.172	2.646	4級基準点
KB-2	112506.257	100113.467	1.761	"
KB-3	112514.598	100073.017	1.640	"
KB-4	112523.651	100006.510	1.306	"
KB-5	112510.620	100016.112	1.513	"
KB-6	112531.589	99978.161	1.339	"
KB-7	112554.684	99936.698	1.431	"
KB-8	112608.131	99897.969	1.293	"
KB-9	112551.305	99873.597	1.789	"
KB-10	112492.821	99910.082	1.611	"

神田瀬川 平面図
S=1:200



施工延長 L=50m
張コンクリート V=57m³

軽量鋼矢板 L=50.10m N=201枚
(左岸) 1号張コンクリート護岸工 L=50.05m

足掛金物 N=7
の90 W=300
軽量鋼矢板 L=14.22m, N=57枚
LSP-2型 (t=4mm, 2.0m/枚)
(左岸) 1号張コンクリート護岸工 L=14.22m

(左岸) 2号張コンクリート護岸工 L=40.57m

IP点座標リスト (左岸)

IP	IP間方向角	IA	R	曲 TL	線 SL	表 CL	IP間距離	X座標	Y座標
NO. 0	258-34-10						1.476	112492.786786	100140.265014
IP. 1	277-13-38	18-39-27					102.329	112492.494272	100138.818284
IP. 2	282-02-38	4-49-00	70.000	2.944	0.062	5.885	99.877	112505.367457	100037.302611
IP. 3	281-08-32	0-54-06					9.018	112526.207799	99939.623866
IP. 4	6-03-51	84-55-19					6.197	112527.950432	99930.776107
IP. 5	279-20-00	86-43-51					4.222	112534.112576	99931.430748
IP. 6	298-53-19	19-33-19					11.655	112534.797353	99927.264289
IP. 7	321-05-53	22-12-33					11.366	112540.428229	99917.059198
IP. 8	326-43-44	5-37-51					14.997	112549.273589	99909.921364
EP方向								112561.812452	99901.693918

中心線座標一覧表 (NO. 0~EP方向) (左岸)

点 名	X座標	Y座標	備考
NO. 0	112492.786786	100140.265014	
NO. 1	112494.824635	100120.441451	
NO. 2	112497.340682	100100.600345	
NO. 3	112499.856730	100080.759238	
NO. 4	112502.372777	100060.918132	
NO. 5	112504.888824	100041.077025	
BC. 2	112504.997082	100040.223323	
SP. 2	112505.428469	100037.312969	
EC. 2	112505.981772	100034.423314	
NO. 6	112508.747347	100021.461057	
NO. 7	112512.920539	100001.901290	
NO. 8	112517.093732	99982.341524	
NO. 9	112521.266925	99962.781757	
NO. 10	112525.440117	99943.221991	
NO. 11	112534.291946	99930.339390	
NO. 12	112544.497544	99913.775432	
NO. 12+17.0	112558.355970	99903.961908	
NO. 13	112560.864223	99902.316104	
EP方向	112561.812452	99901.693918	

実施設計図面

工事名	R7徳土 神田瀬川 小・小松島 河川工事 (1)		
路線名等	神田瀬川		
工事箇所	小松島市小松島町字外開地 (第1分割)		
図面名	平面図	図面番号	1 / 9
会社名			
事業者名	徳島県東部東土建設局<徳島>		

縦断面図 左岸

V=1:100
H=1:200

NO. 4～NO. 11

施工延長 L=50m

張コンクリート護岸工（下流部） L=104.85m

1号張コンクリート護岸工 L=50.05m

1号張コンクリート護岸工 L=14.22m

2号張コンクリート護岸工 L=40.57m

20.00 20.00 10.00 10.00 4.22 15.78 20.00 4.79

NO. 4

NO. 6+10.0

NO. 7+4.2

NO. 9+4.8

軽量鋼矢板 LSP-2型 (t=4mm, 2.0m/枚) L=50.10m N=201枚

軽量鋼矢板 LSP-2型 (t=4mm, 2.0m/枚) L=14.22m N=57枚

神代橋

歩道

ブロック塀

1:200
1:100

DL=-15.000

計画高															
計画河床高															
左岸 計画天端高	2.263	2.223				2.247		2.277	2.270	2.246		2.244	2.241		1.592
最深河床高															
左岸護岸高 (地盤高)	2.262	2.218 2.219	2.221	2.217		2.245		2.268	2.263	2.246		2.241	2.205	2.650 2.754	2.788 2.546 2.184
追加距離	80.000	100.000 100.861	103.804	106.746		120.000		140.000	144.224	160.000		180.000	184.794	200.000 203.679	212.697 218.894 220.000
点間距離	20.000	20.000 0.861	2.940	2.942		13.254		20.000	4.224	15.776		20.000	4.794	15.206 3.679	9.018 6.197 1.106
測点	NO. 4	NO. 5 BC. 2	SP. 2	EC. 2		NO. 6		NO. 7	NO. 7 +4.224	NO. 8		NO. 9	NO. 9 +4.794	NO. 10	IP. 3 IP. 4 IP. 5
曲線															

実施設計図面


工事名	R7徳土 神田瀬川 小・小松島 河川工事(1)		
路線名等	神田瀬川		
工事箇所	小松島市小松島町字外開地(第1分割)		
図面名	縦断面図 左岸		
縮尺	V=1:100 H=1:200	図面番号	2 / 9
会社名			
事業者名	徳島県東部県土整備局＜徳島＞		

標準断面図・構造図 左岸

S=1:50

NO. 5付近

(1号張コンクリート護岸工)

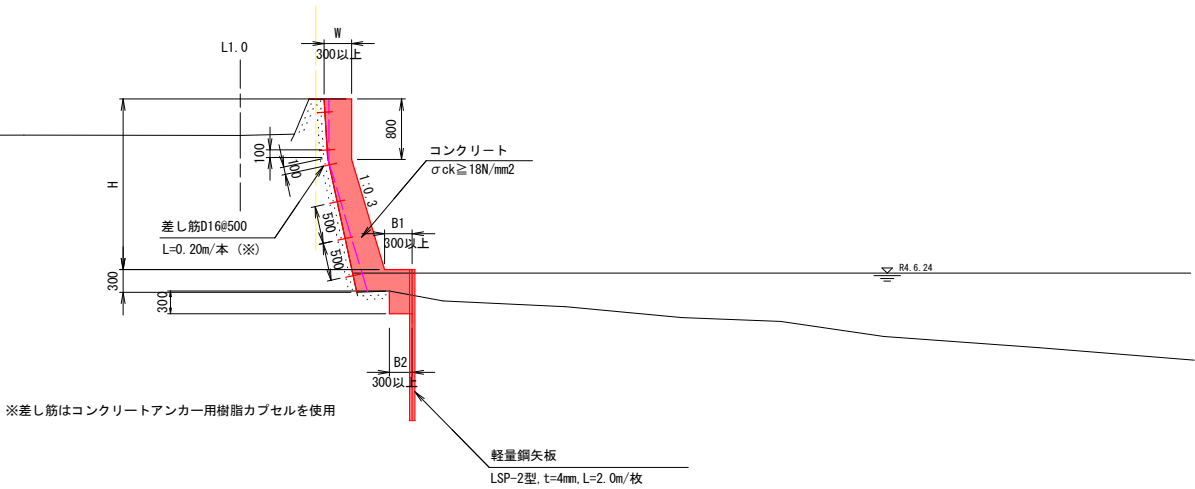


※差し筋はコンクリートアンカー用樹脂カプセルを使用

軽量鋼矢板
LSP-2型, t=4mm, L=2.0m/枚

NO. 8付近


(2号張コンクリート護岸工)

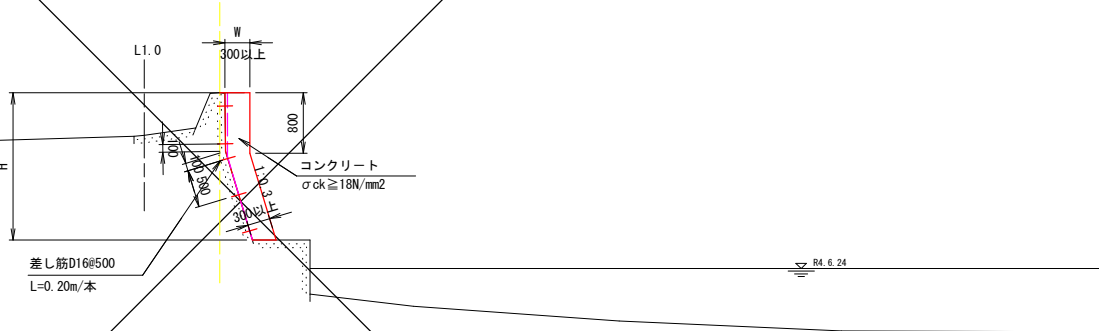

※差し筋はコンクリートアンカー用樹脂カプセルを使用

NO. 12付近

(3号張コンクリート護岸工)

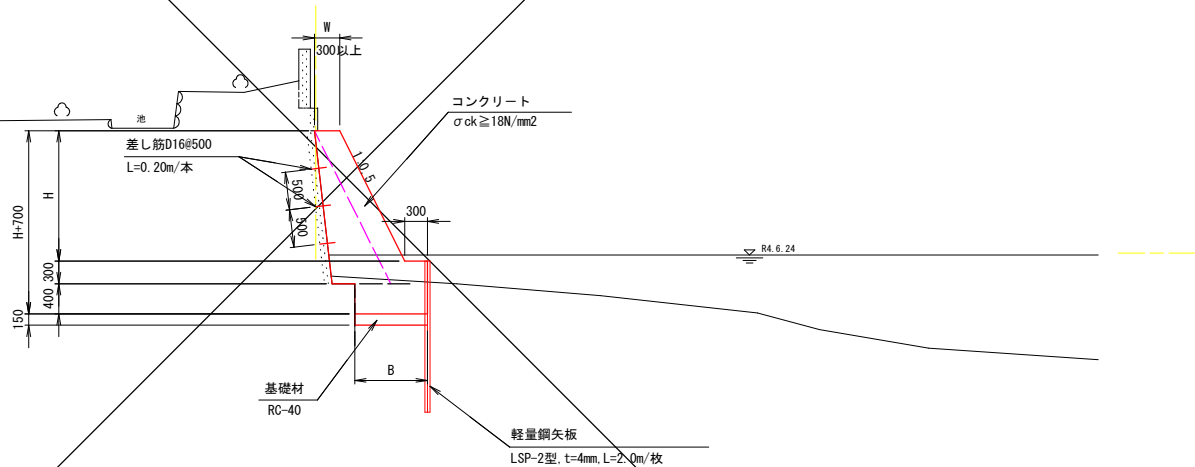


基礎材
RC-40

軽量鋼矢板
LSP-2型, t=4mm, L=2.0m/枚


ズレ止め鉄筋 詳細図

S=1:20

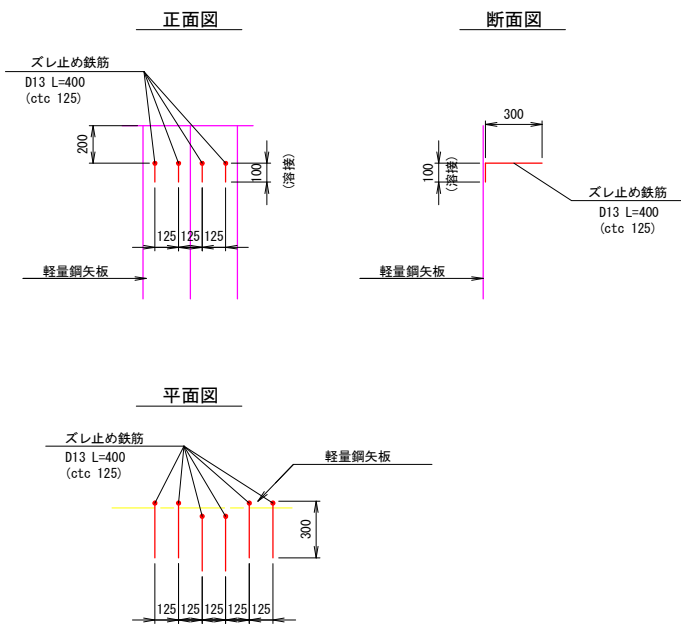

差し筋詳細図

S=1:20

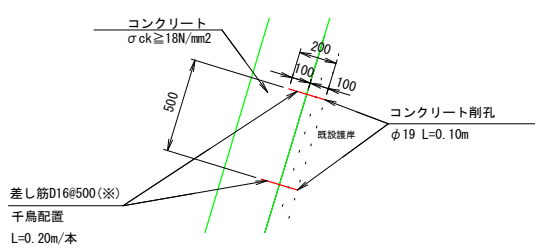

※差し筋はコンクリートアンカー用樹脂カプセルを使用







実施設計図面

工事名	R7徳土 神田瀬川 小・小松島 河川工事(1)		
路線名等	神田瀬川		
工事箇所	小松島市小松島町字外開地(第1分割)		
図面名	標準断面図・構造図 左岸		
縮尺	図示	図面番号	3 / 9
会社名			
事業者名	徳島県東部県土整備局<徳島>		

横断面図 左岸

S=1:100


NO. 4~NO. 9

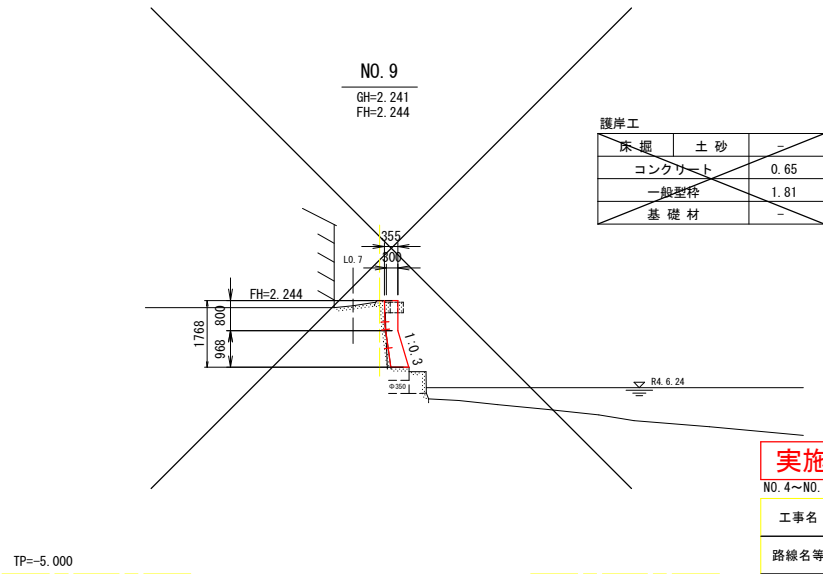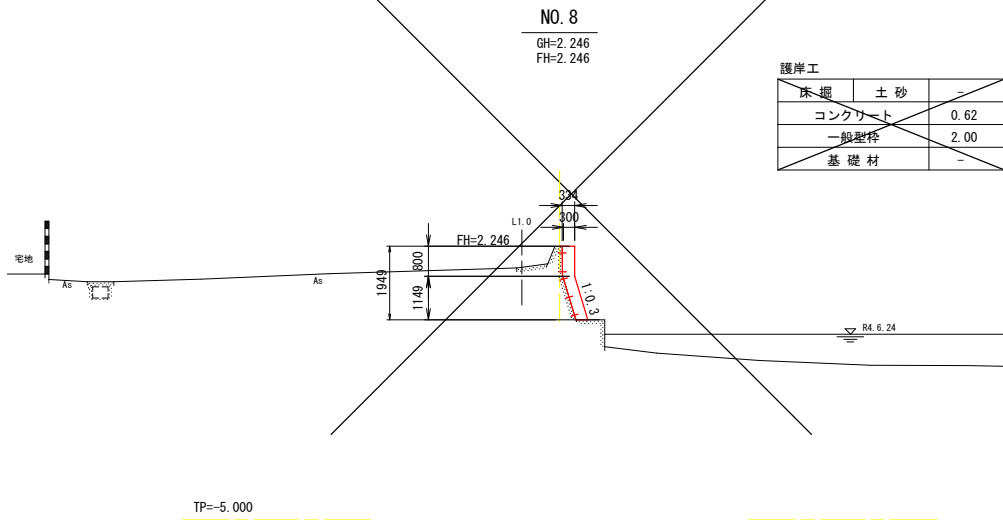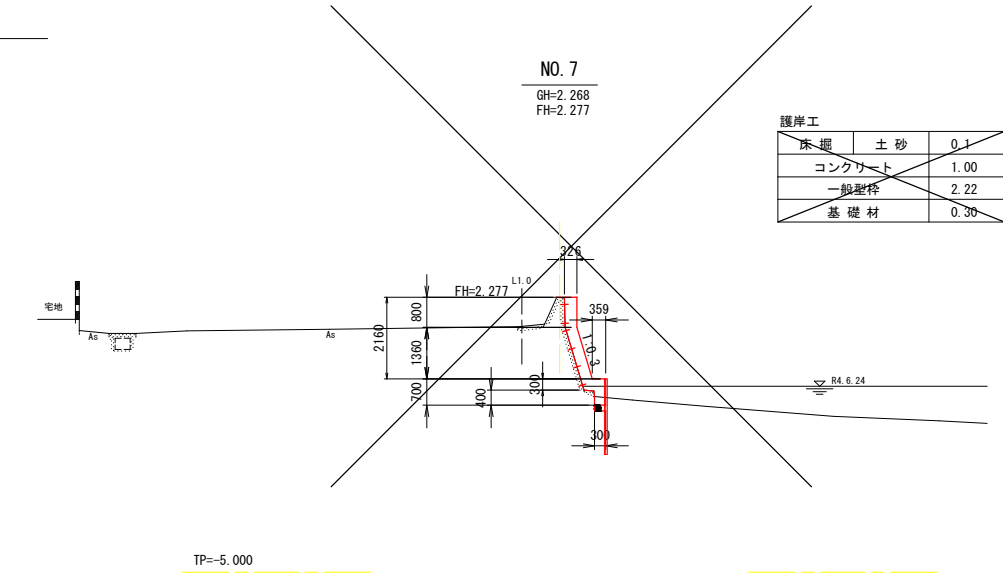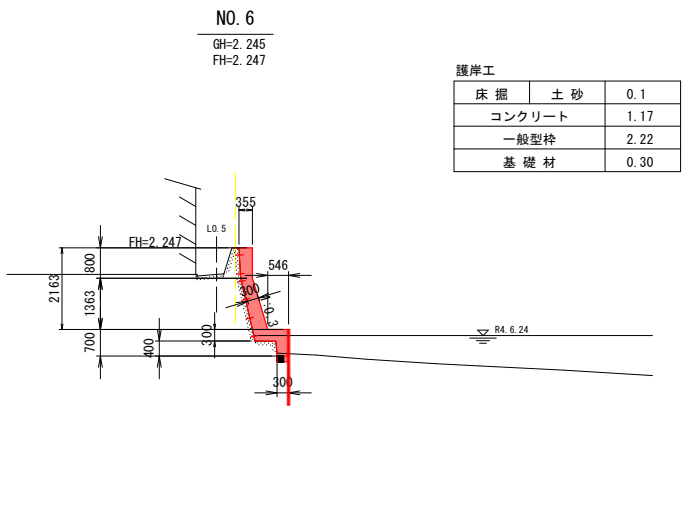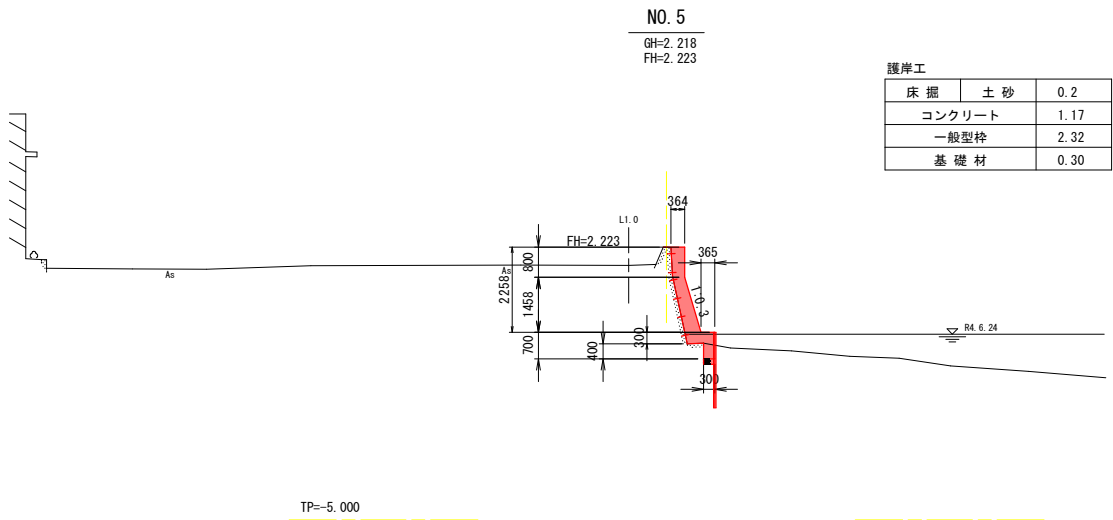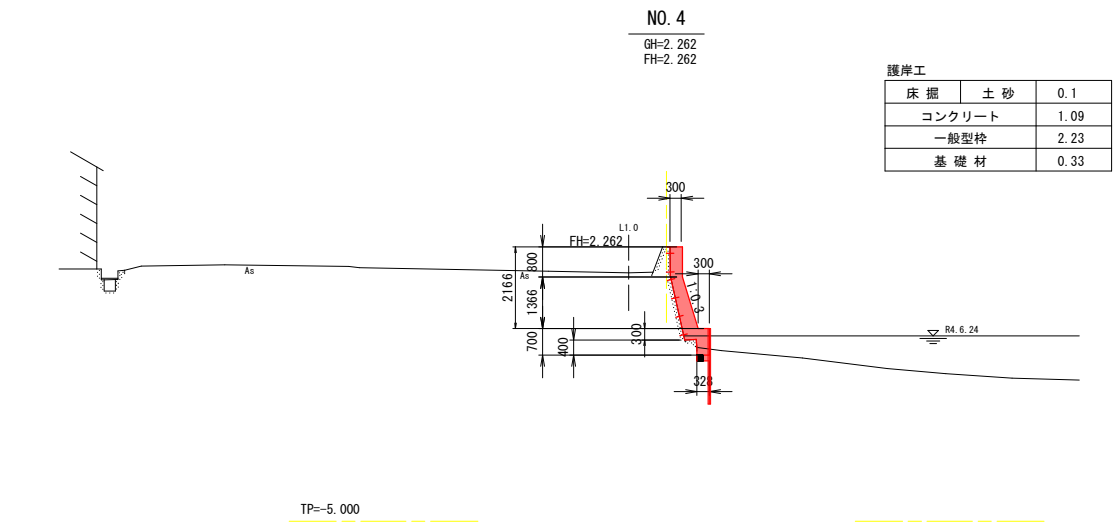


実施設計図面

NO. 4~NO. 9

工事名	R7徳土 神田瀬川 小・小松島 河川工事(1)		
路線名等	神田瀬川		
工事箇所	小松島市小松島町字外開地(第1分割)		
図面名	横断面図 左岸		
縮尺	1:100	図面番号	4 / 9
会社名			
事業者名	徳島県東部県土整備局<徳島>		

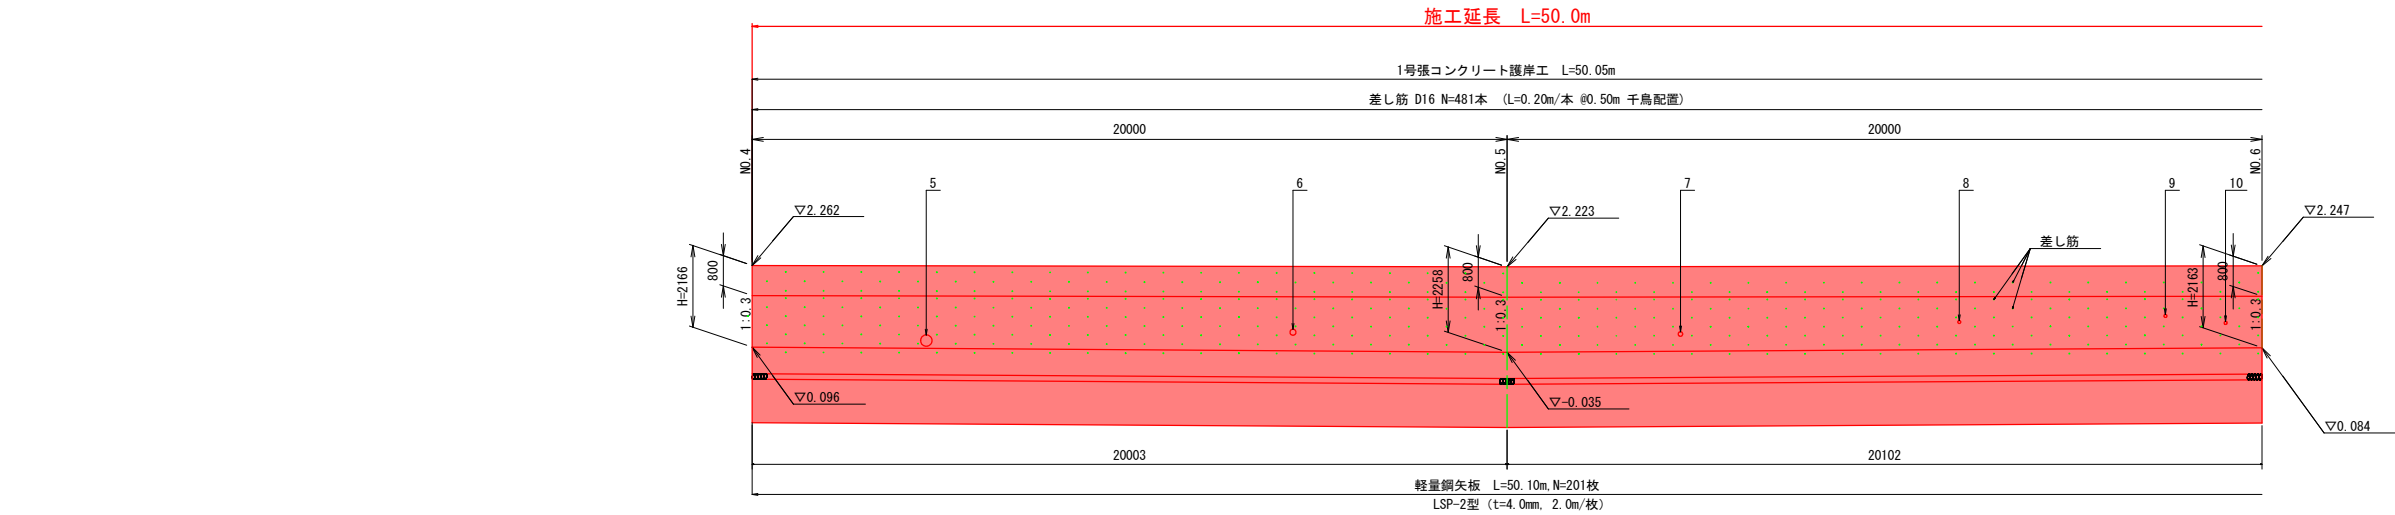

TP=-5.000

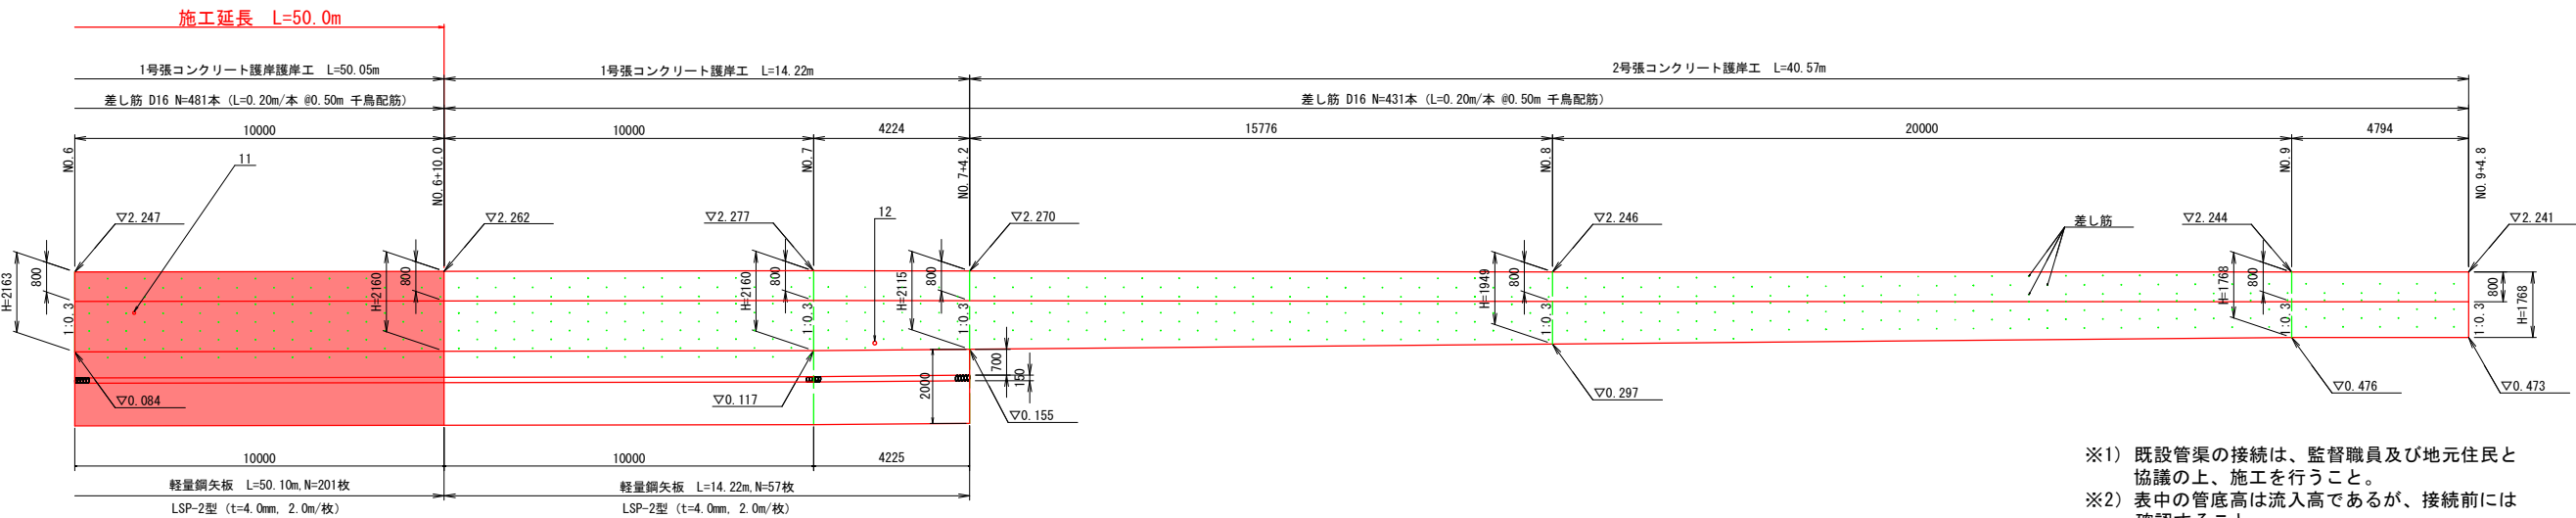

TP=-5.000

- ※1) 既設管渠の接続は、監督職員及び地元住民と協議の上、施工を行うこと。
※2) 表中の管底高は流入高であるが、接続前には確認すること。






既設管渠開口位置表（左岸）

番号	測点	管種	管径（呼び径）	管底高
5	NO. 4+4. 6	土管	Φ 300	0. 122
6	NO. 4+14. 3	土管	Φ 160	0. 414
7	NO. 5+4. 6	土管	Φ 120	0. 385
8	NO. 5+12. 0	土管	Φ 80	0. 722
9	NO. 5+17. 4	土管	Φ 120	0. 882
10	NO. 5+19. 0	土管	Φ 80	0. 699
11	NO. 6+1. 6	土管	Φ 80	1. 099
12	NO. 7+1. 7	土管	Φ 100	0. 272

- ※1) 既設管渠の接続は、監督職員及び地元住民と協議の上、施工を行うこと。
※2) 表中の管底高は流入高であるが、接続前には確認すること。

実施設計図面

工事名	R7徳土 神田瀬川 小・小松島 河川工事 (1)		
路線名等	神田瀬川		
工事箇所	小松島市小松島町字外開地 (第1分割)		
図面名	護岸工展開図 左岸		
縮尺	1:100	図面番号	5 / 9
会社名			
事業者名	徳島県東部県土整備局<徳島>		

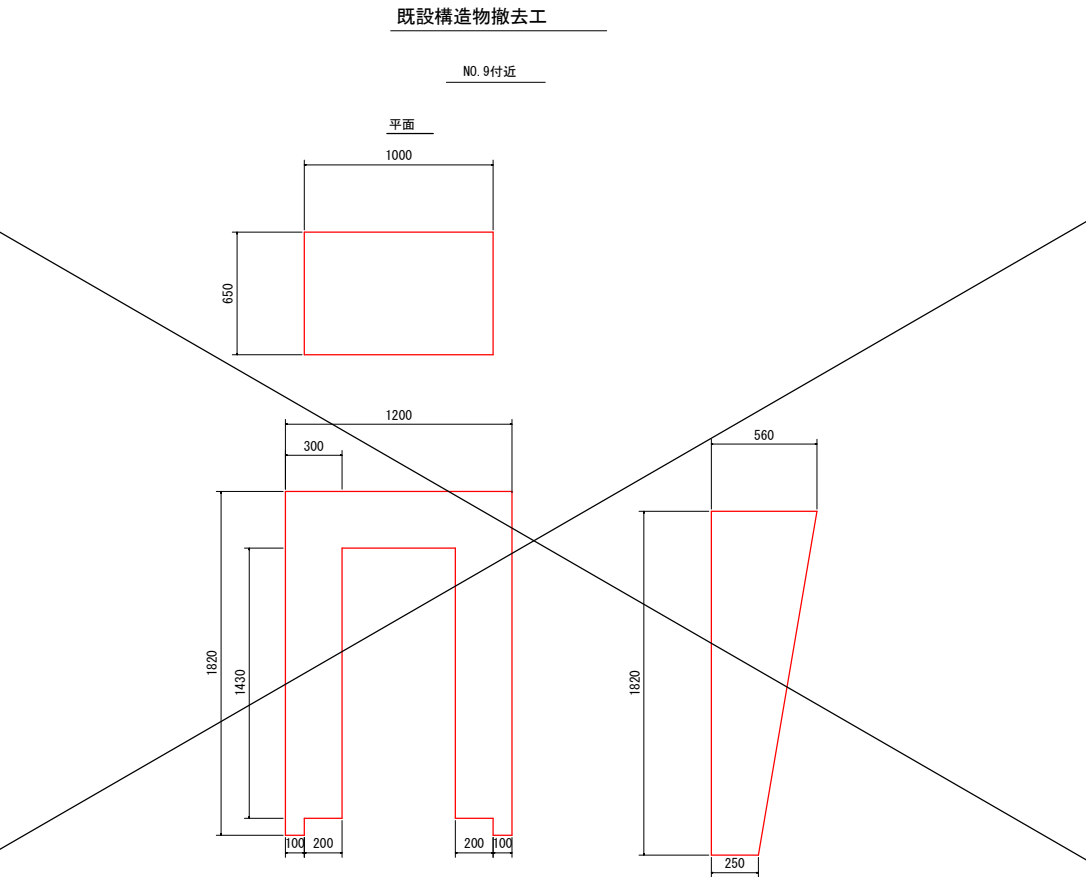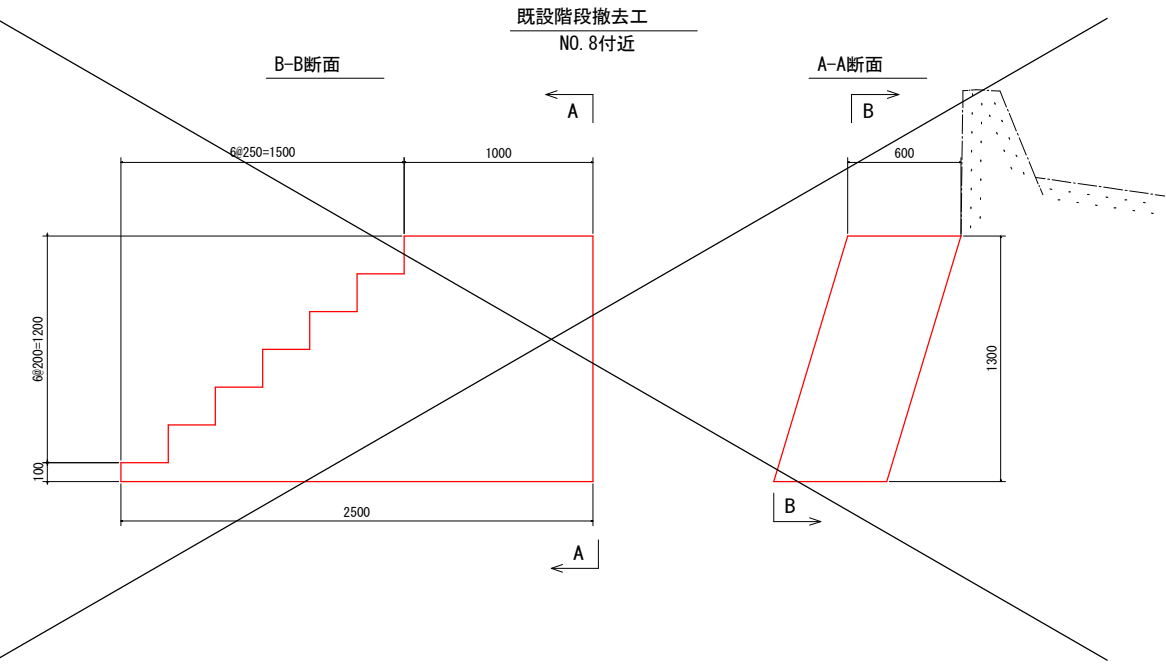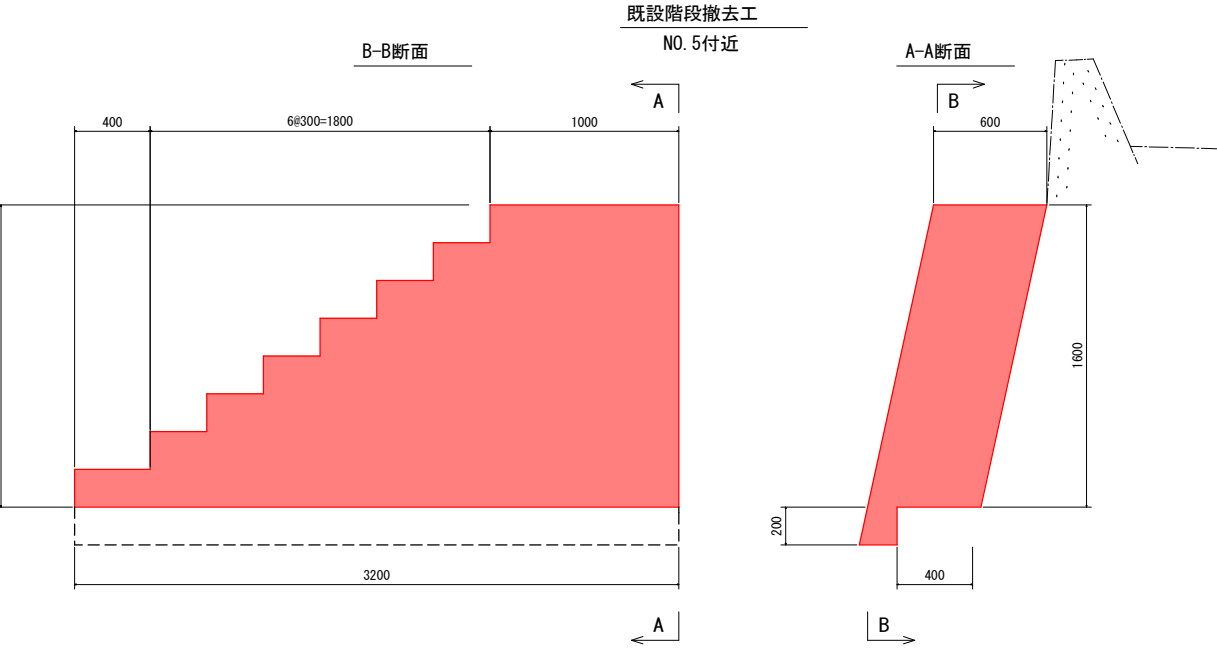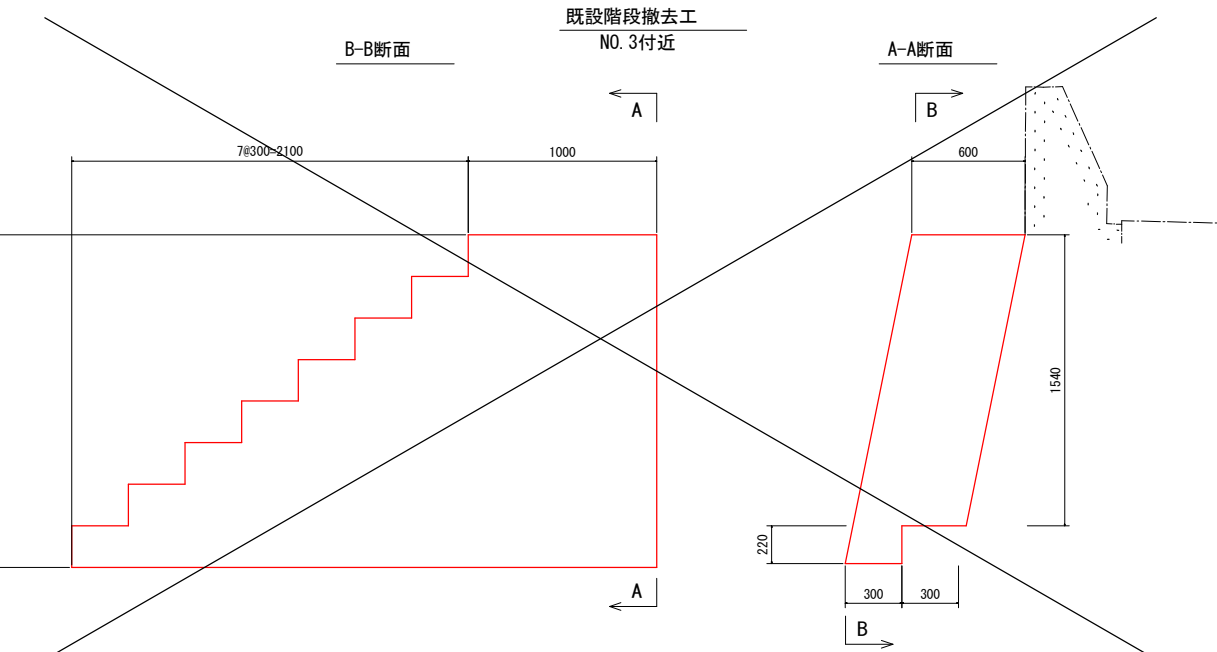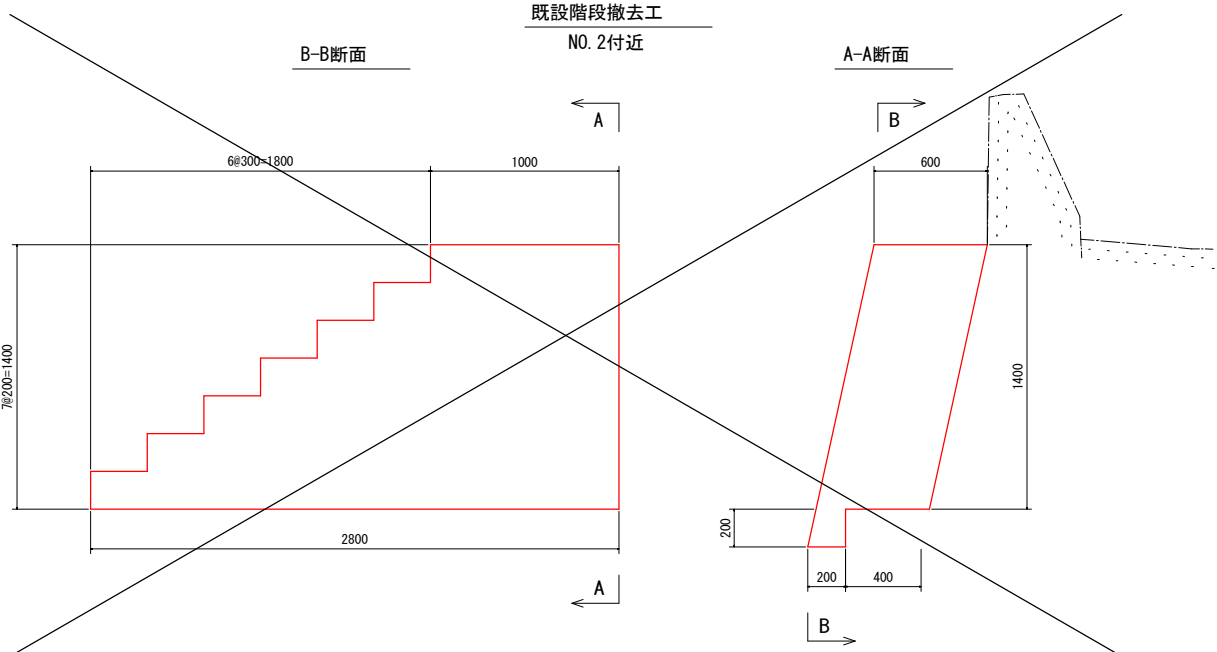

※撤去前の寸法は確認を行うこと。

実施設計図面


工事名	R7徳土 神田瀬川 小・小松島 河川工事(1)		
路線名等	神田瀬川		
工事箇所	小松島市小松島町字外開地(第1分割)		
図面名	撤去工構造図 左岸		
縮尺	1:20	図面番号	6 / 9
会社名			
事業者名	徳島県東部県土整備局<徳島>		

基準点座標一覧

点 名	X座標	Y座標	Z座標	備考
基-3	112448.066	100144.387	3.181	既知基準点
G-24	112466.403	100039.042	1.752	"
G-25	112496.434	99935.840	2.758	"
KB-1	112503.302	100147.172	2.646	4級基準点
KB-2	112506.257	100113.467	1.761	"
KB-3	112514.598	100073.017	1.640	"
KB-4	112523.651	100006.510	1.306	"
KB-5	112510.620	100016.112	1.513	"
KB-6	112531.589	99978.161	1.339	"
KB-7	112554.684	99936.698	1.431	"
KB-8	112608.131	99897.969	1.293	"
KB-9	112551.305	99873.597	1.789	"
KB-10	112492.821	99910.082	1.611	"

神田瀬川 仮設工平面図

S=1:200

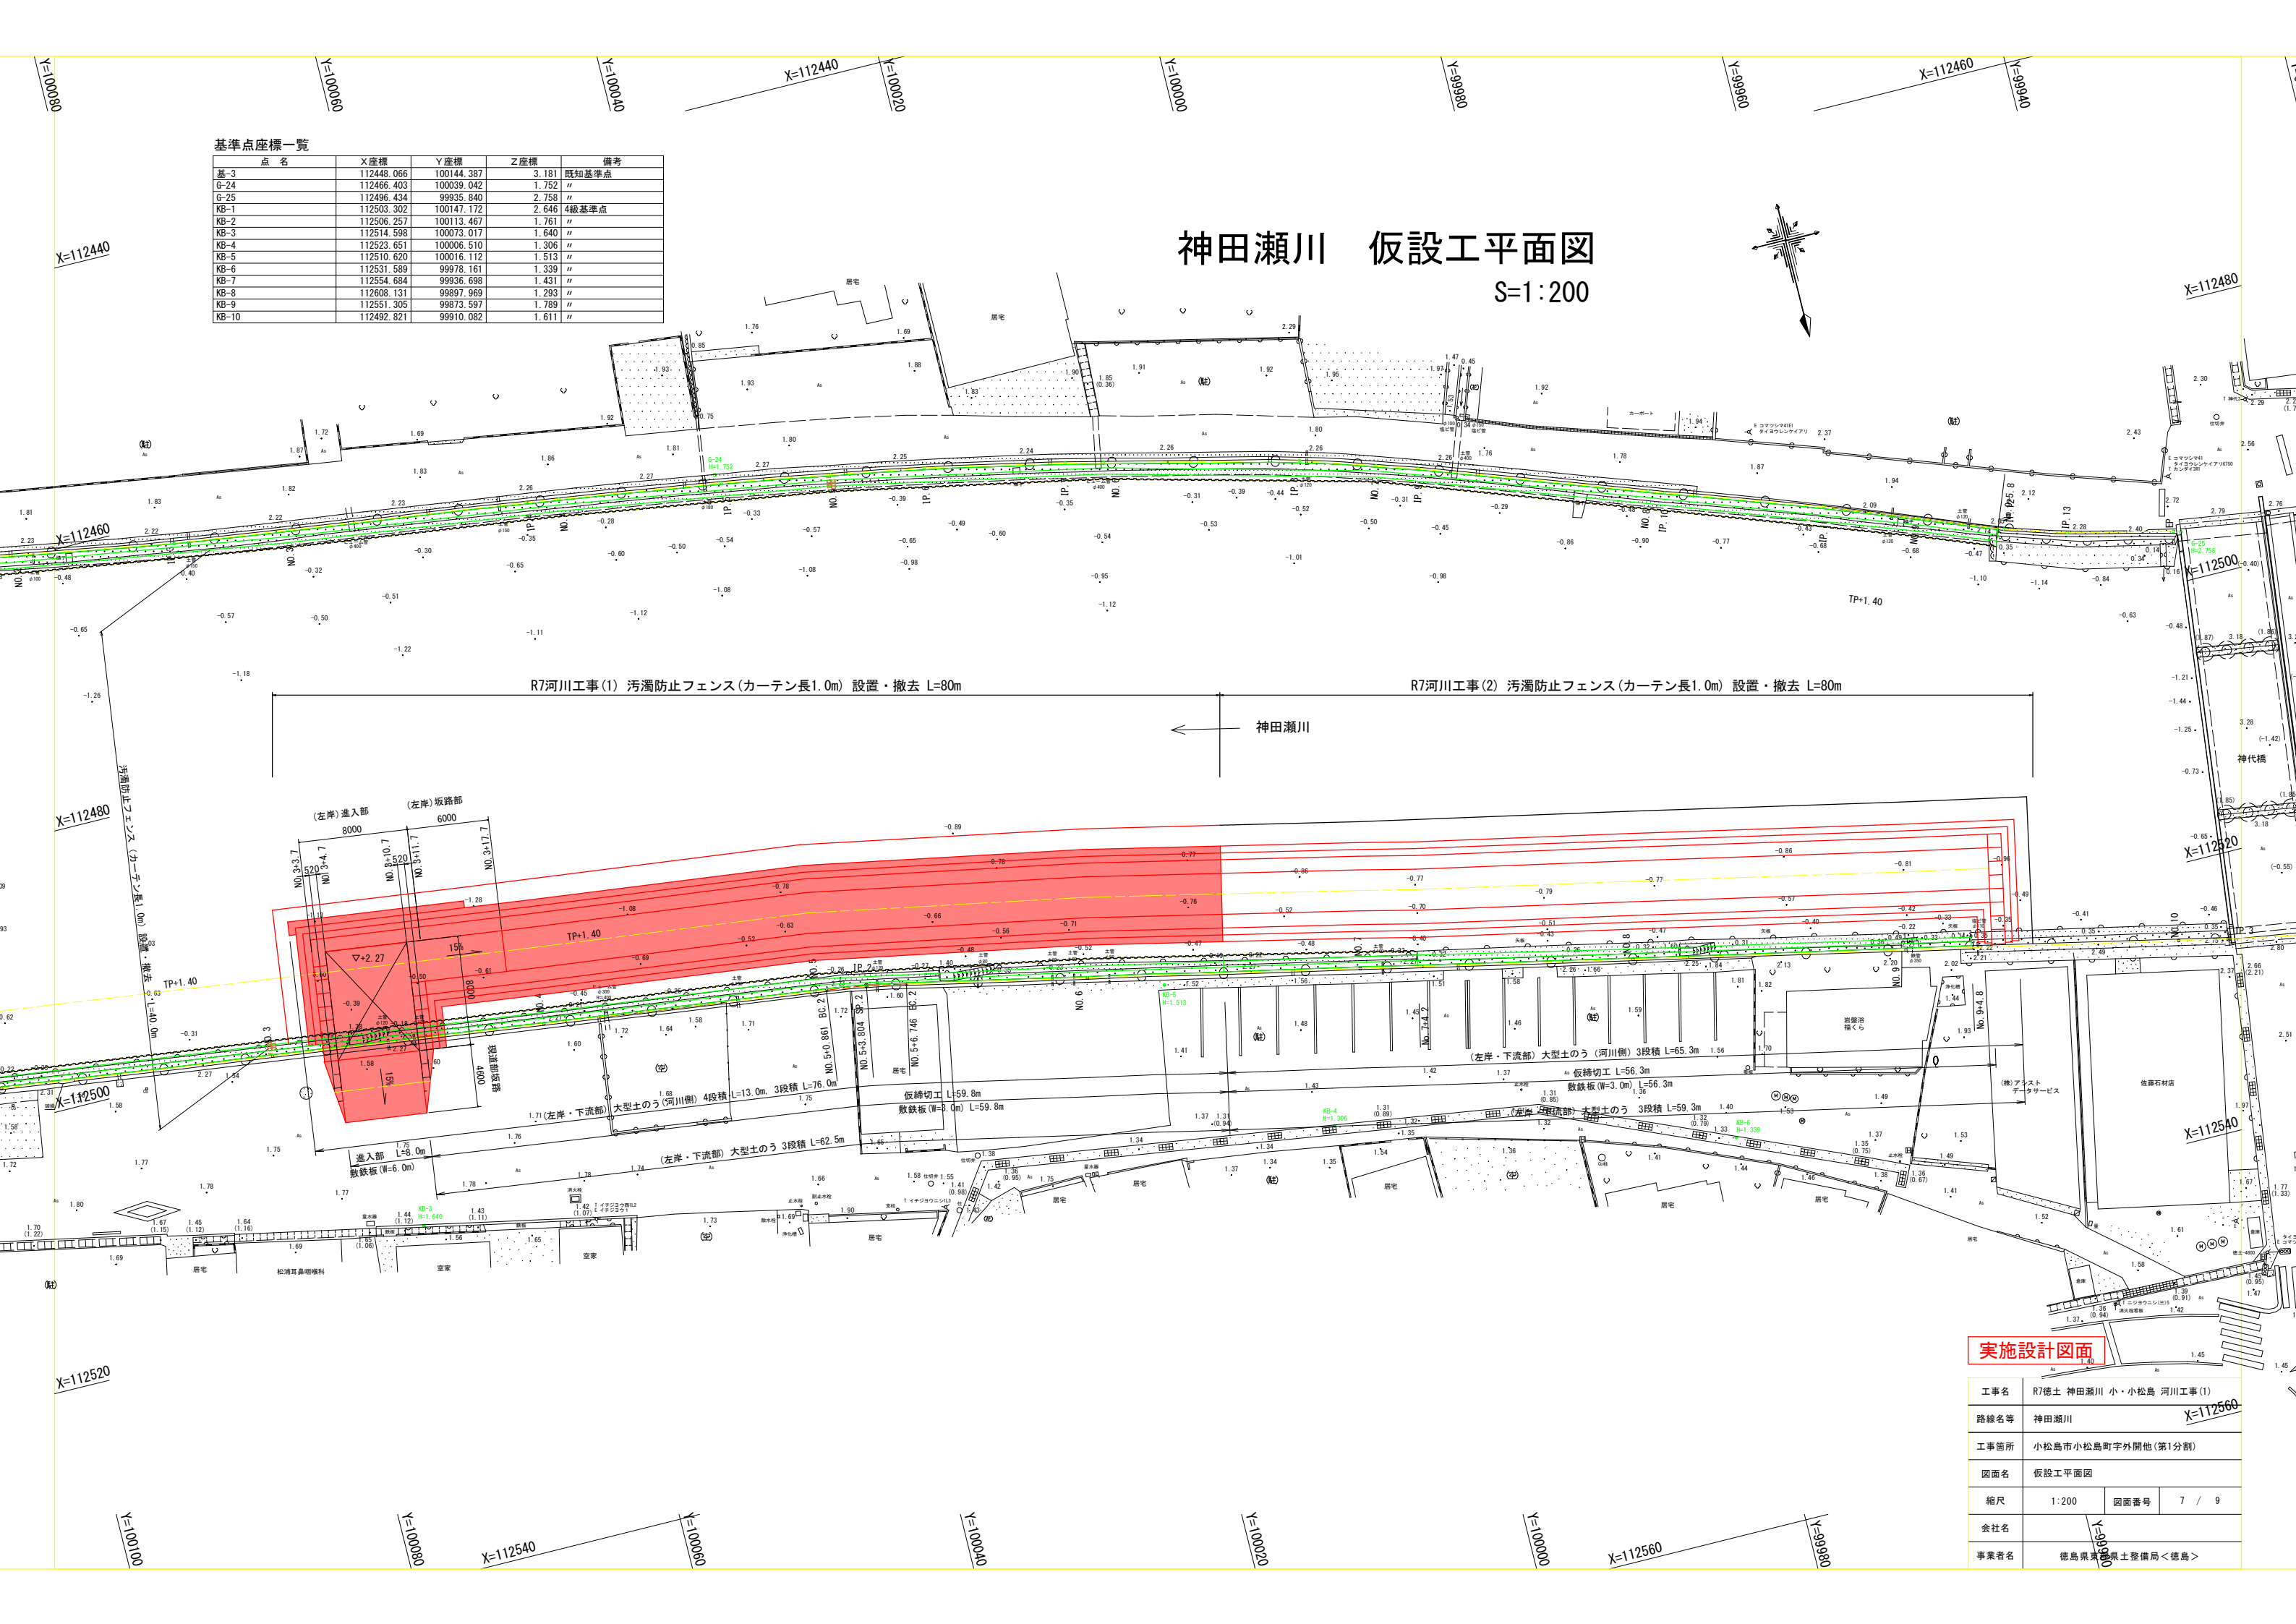





R7河川工事(1) 汚濁防止フェンス(カーテン長1.0m) 設置・撤去 L=80m

R7河川工事(2) 汚濁防止フェンス(カーテン長1.0m) 設置・撤去 L=80m

神田瀬川

実施設計図面

工事名	R7徳土 神田瀬川 小・小松島 河川工事(1)
路線名等	神田瀬川
工事箇所	小松島市小松島町字外開地(第1分割)
図面名	仮設工平面図
縮尺	1:200
会社名	徳島県土木整備局<徳島>
事業名	徳島県土木整備局<徳島>

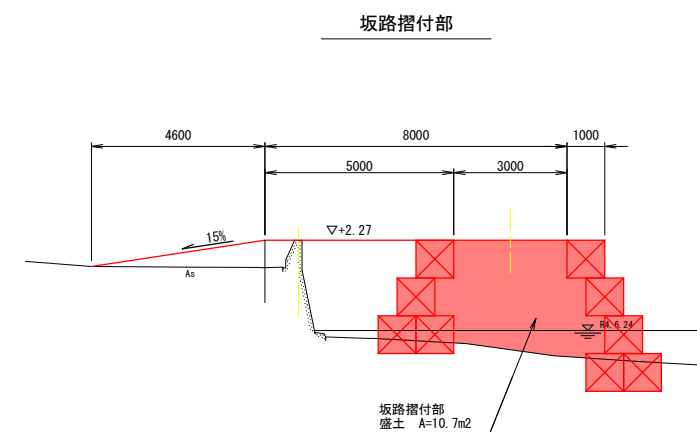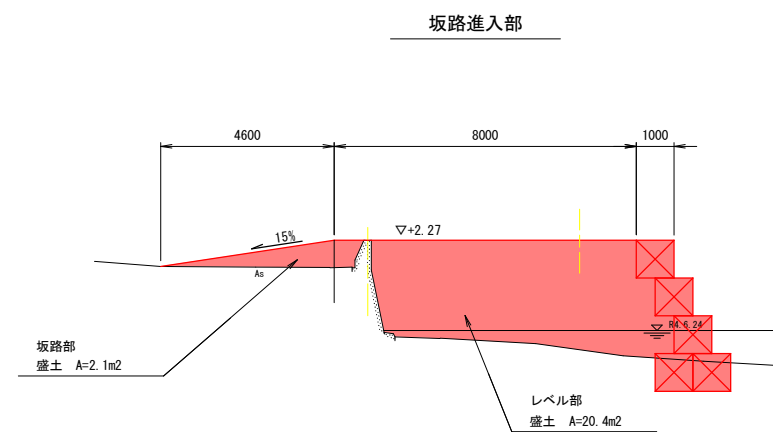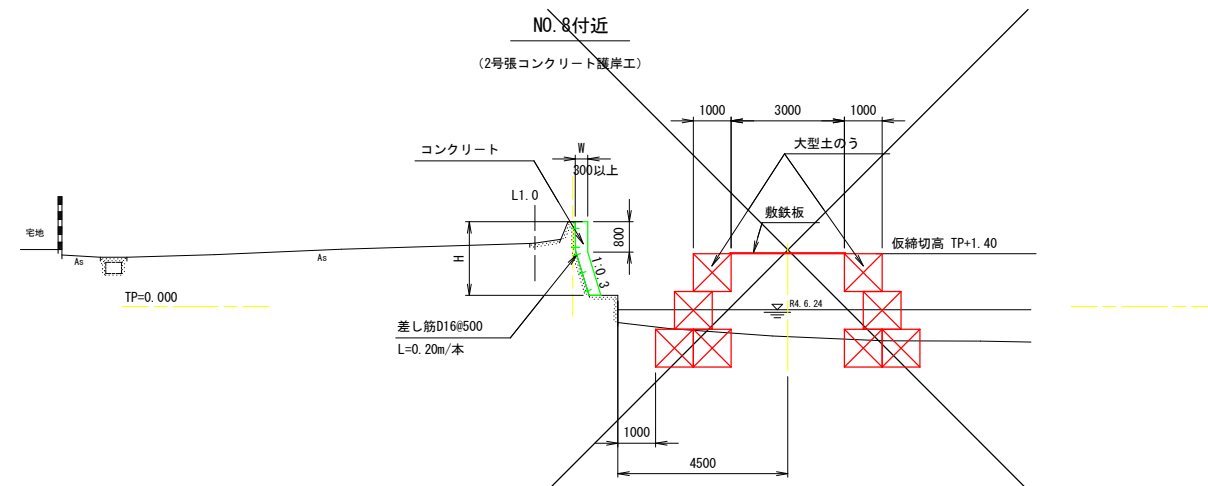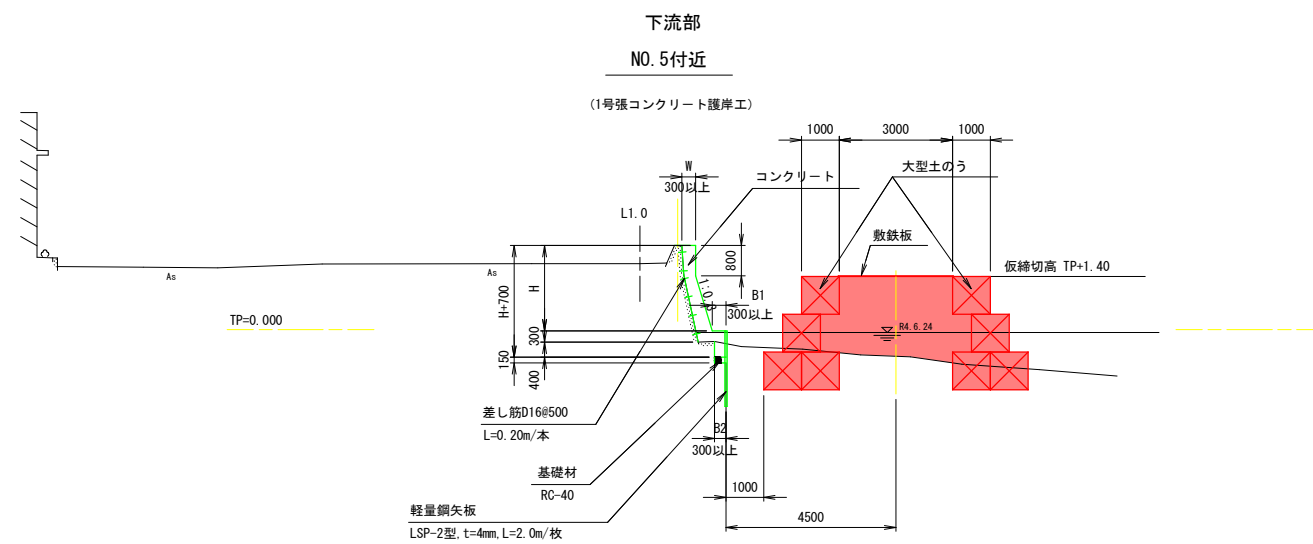







※ 坂路部は、No. 3仮設工横断図参照

実施設計図面

工事名	R7徳土 神田瀬川 小・小松島 河川工事(1)		
路線名等	神田瀬川		
工事箇所	小松島市小松島町字外開他(第1分割)		
図面名	仮設工標準断面図 左岸		
縮尺	1:100	図面番号	8 / 9
会社名			
事業者名	徳島県東部県土整備局<徳島>		

仮設工横断面図 左岸

S=1:100
NO. 4~NO. 9

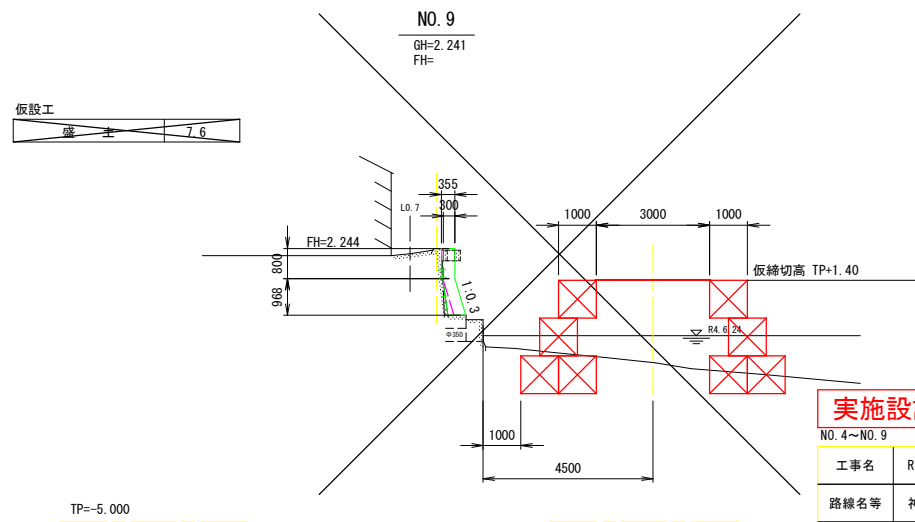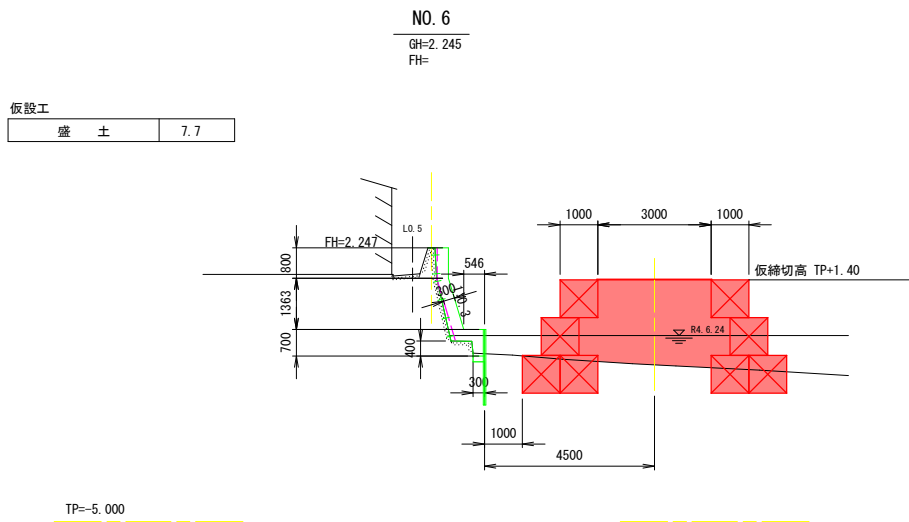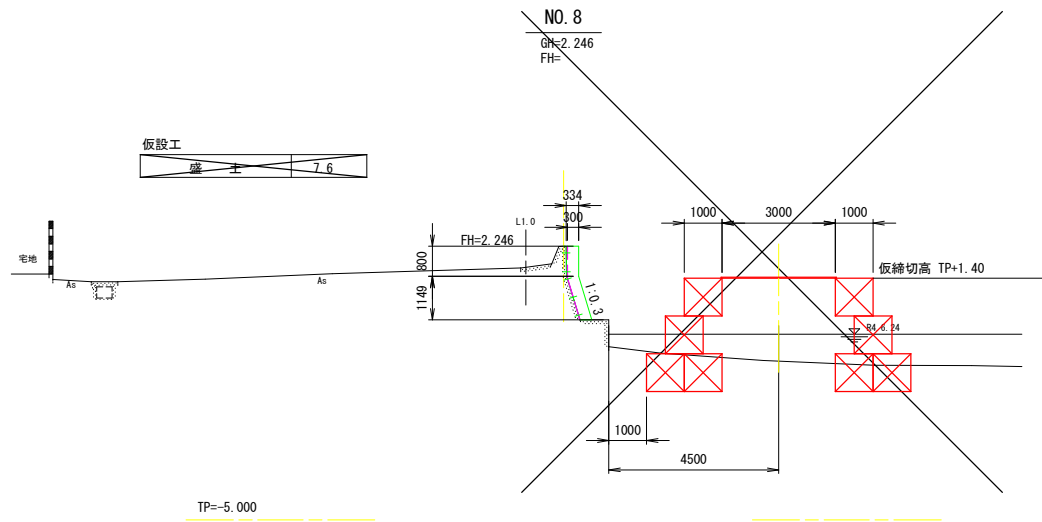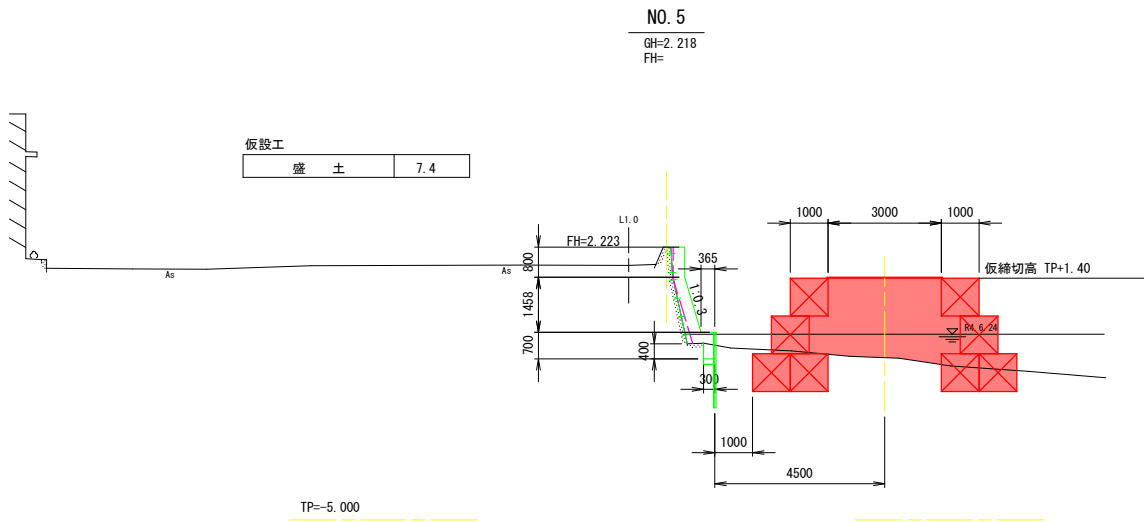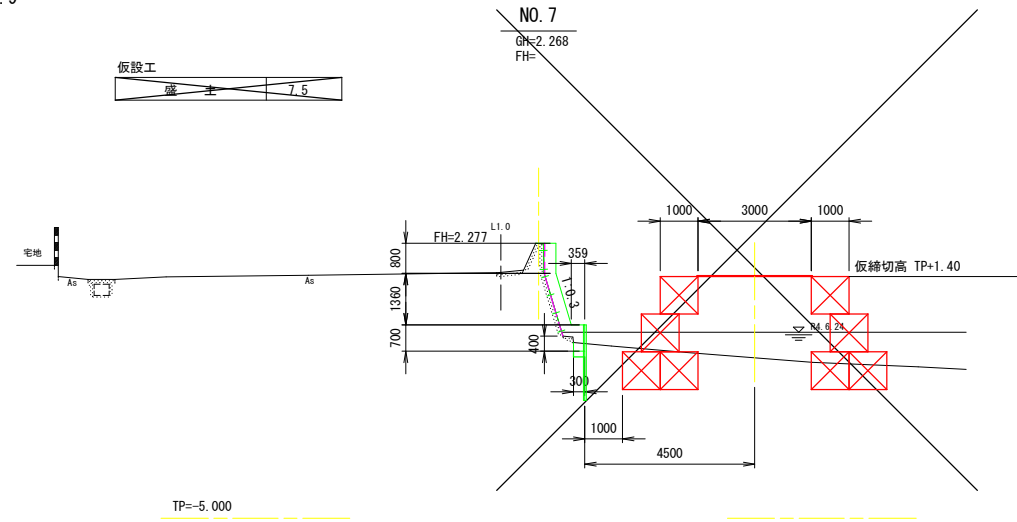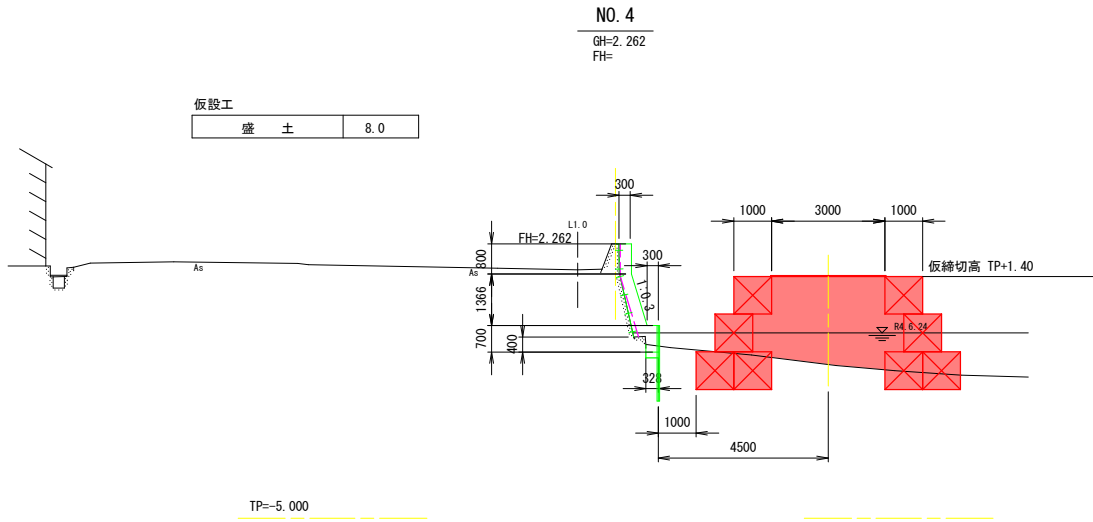

実施設計図面

NO. 4~NO. 9			
工事名	R7徳土 神田瀬川 小・小松島 河川工事(1)		
路線名等	神田瀬川		
工事箇所	小松島市小松島町字外開地(第1分割)		
図面名	仮設工横断面図 左岸		
縮尺	1:100	図面番号	9 / 9
会社名			
事業者名	徳島県東部県土整備局<徳島>		