

基準点座標一覧

点 名	X座標	Y座標	Z座標	備考
基-3	112448.066	100144.387	3.181	既知基準点
G-24	112466.403	100039.042	1.752	"
G-25	112496.434	99935.840	2.758	"
KB-1	112503.302	100147.172	2.646	4級基準点
KB-2	112506.257	100113.467	1.761	"
KB-3	112514.598	100073.017	1.640	"
KB-4	112523.651	100006.510	1.306	"
KB-5	112510.620	100016.112	1.513	"
KB-6	112531.589	99978.161	1.339	"
KB-7	112554.684	99936.698	1.431	"
KB-8	112608.131	99897.969	1.293	"
KB-9	112551.305	99873.597	1.789	"
KB-10	112492.821	99910.082	1.611	"

神田瀬川 平面図

S=1:200



中心線座標一覧表 (NO. 0~EP方向) (左岸)

点 名	X座標	Y座標	備考
NO. 0	112492.786786	100140.265014	
NO. 1	112494.824635	100120.441451	
NO. 2	112497.340682	100100.600345	
NO. 3	112499.856730	100080.759238	
NO. 4	112502.372777	100060.918132	
NO. 5	112504.888824	100040.077025	
BC. 2	112504.997082	100040.223323	
SP. 2	112505.428469	100037.312969	
EC. 2	112505.981772	100034.423314	
NO. 6	112508.747347	100021.461057	
NO. 7	112512.920539	100001.901290	
NO. 8	112517.093732	99982.341524	
NO. 9	112521.266925	99962.781757	
NO. 10	112525.440117	99943.221991	
NO. 11	112534.291946	99930.339390	
NO. 12	112544.497544	99913.775432	
NO. 12+17.0	112558.355970	99903.961908	
NO. 13	112560.864223	99902.316104	
EP方向	112561.812452	99901.693918	

IP点座標リスト (左岸)

IP	IP間方向角	IA	R	曲 TL	線 SL	表 CL	IP間距離	X座標	Y座標
NO. 0	258-34-10						1.476	112492.786786	100140.265014
IP. 1	277-13-38	18-39-27					102.329	112492.494272	100138.818284
IP. 2	282-02-38	4-49-00	70.000	2.944	0.062	5.885	99.877	112505.367457	100037.302611
IP. 3	281-08-32	0-54-06					9.018	112526.207799	99939.623866
IP. 4	6-03-51	84-55-19					6.197	112527.950432	99930.776107
IP. 5	279-20-00	86-43-51					4.222	112534.112576	99931.430748
IP. 6	298-53-19	19-33-19					11.655	112534.797353	99927.264289
IP. 7	321-05-53	22-12-33					11.366	112540.428229	99917.059198
IP. 8	326-43-44	5-37-51					14.997	112549.273589	99909.921364
EP方向								112561.812452	99901.693918

実施設計図面

工事名	R7徳土 神田瀬川 小・小松島 河川工事(2)		
路線名等	神田瀬川		
工事箇所	小松島市小松島町字房浜(第2分割)		
図面名	平面図	図面番号	1 / 10
縮尺	1:200	図面番号	1 / 10
会社名	徳島県東部東土木事務所		
事業名	徳島県東部東土木事務所		

縦断面図 左岸

V=1:100
H=1:200

NO. 4～NO. 11

施工延長 L=55m



計 画 高															
計画河床高															
左 岸 計画天端高	2.263		2.223			2.247		2.277	2.270		2.246		2.244	2.241	1.592
最深河床高															
左岸護岸高 (地盤高)	2.262		2.218 2.219		2.221	2.217		2.268	2.263		2.246		2.241	2.205	2.650 2.754
追加距離	80.000		100.000 100.861		103.804	106.746		140.000	144.224		180.000		184.794	200.000	203.679
点間距離	20.000		20.000 0.861		2.940	2.942		20.000	4.224		15.776		20.000	4.794	15.206
測 点	NO. 4		NO. 5 BC. 2		SP. 2	EC. 2		NO. 6		NO. 7 +4.224		NO. 8		NO. 9 +4.794	NO. 10
曲 線															

実施設計図面


工事名	R7徳土 神田瀬川 小・小松島 河川工事(2)		
路線名等	神田瀬川		
工事箇所	小松島市小松島町字房浜(第2分割)		
図面名	縦断面図 左岸		
縮尺	V=1:100 H=1:200	図面番号	2 / 10
会社名			
事業者名	徳島県東部県土整備局＜徳島＞		

標準断面図・構造図 左岸

S=1:50


NO. 7付近

(1号張コンクリート護岸工)

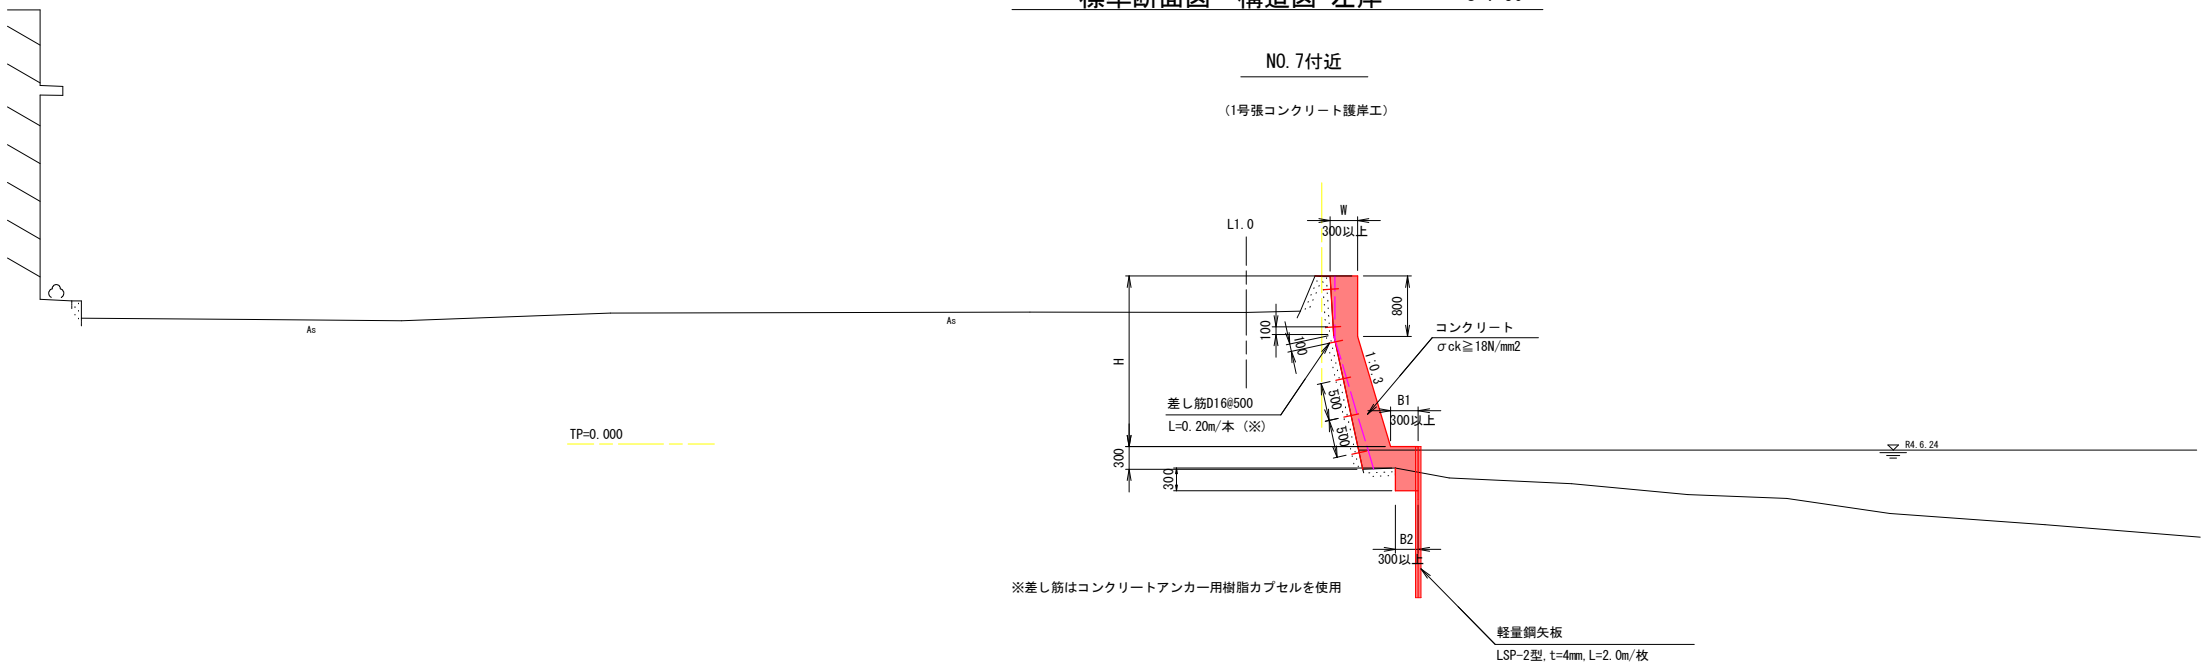


NO. 8付近

(2号張コンクリート護岸工)

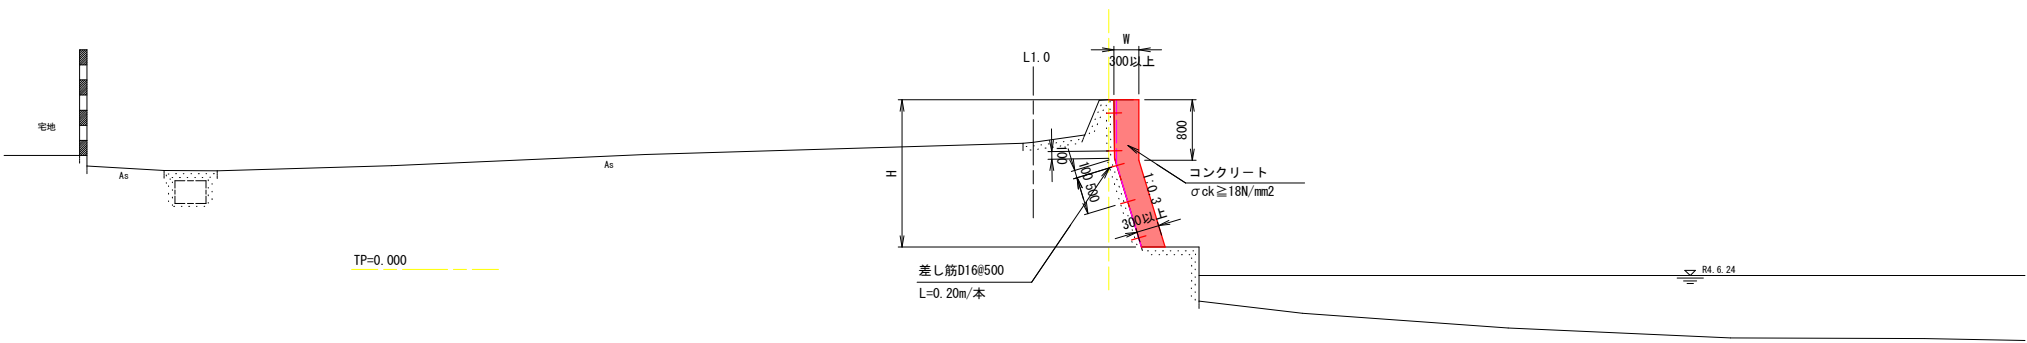


ズレ止め鉄筋 詳細図

S=1:20

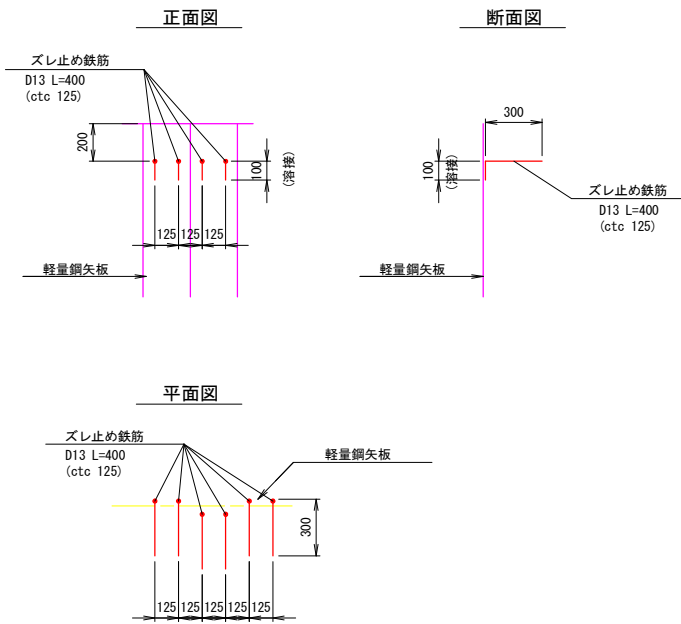

差し筋詳細図

S=1:20






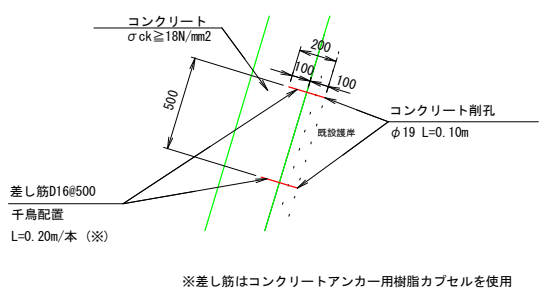


実施設計図面

工事名	R7徳土 神田瀬川 小・小松島 河川工事(2)		
路線名等	神田瀬川		
工事箇所	小松島市小松島町字房浜(第2分割)		
図面名	標準断面図・構造図 左岸		
縮尺	図示	図面番号	3 / 10
会社名			
事業者名	徳島県東部県土整備局<徳島>		



横断面図 左岸

S=1:100
NO. 4~NO. 9

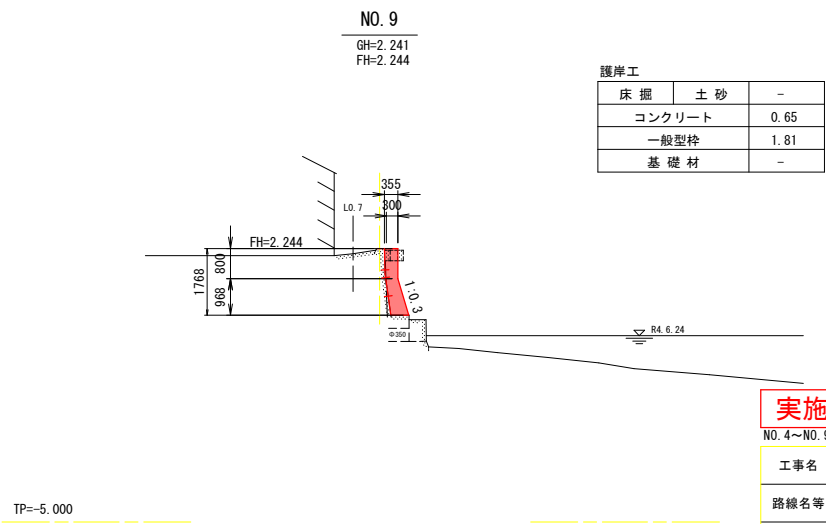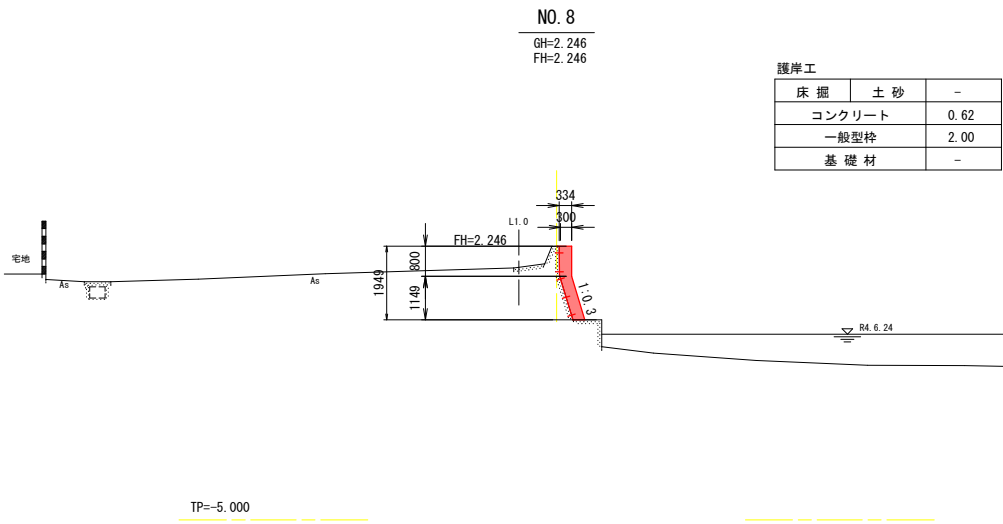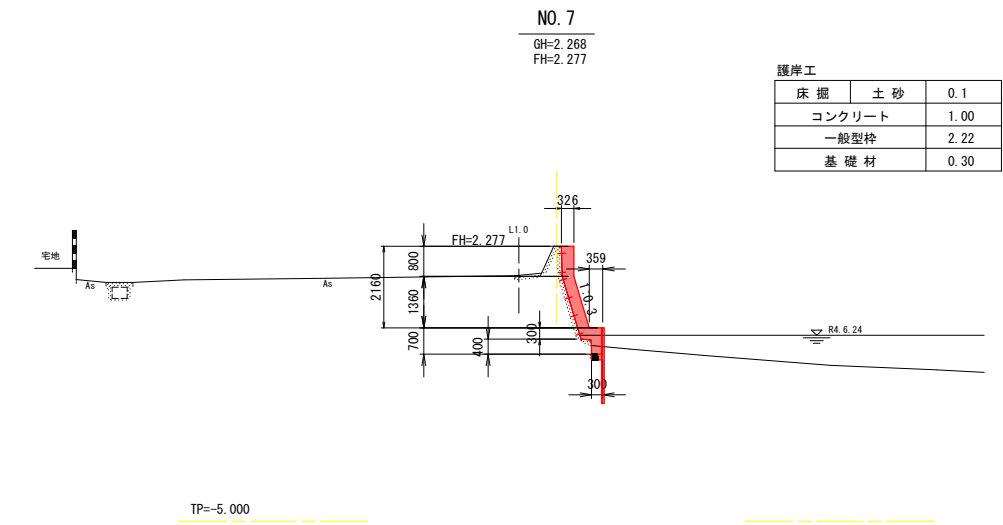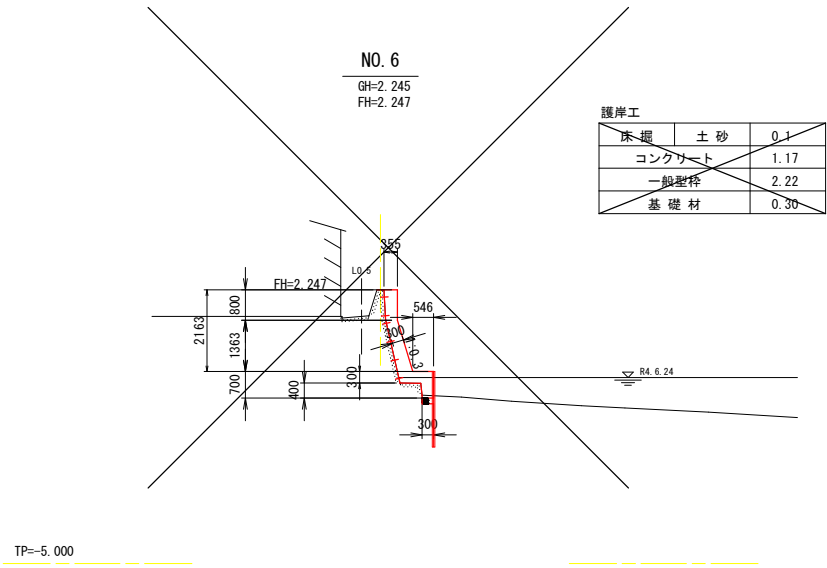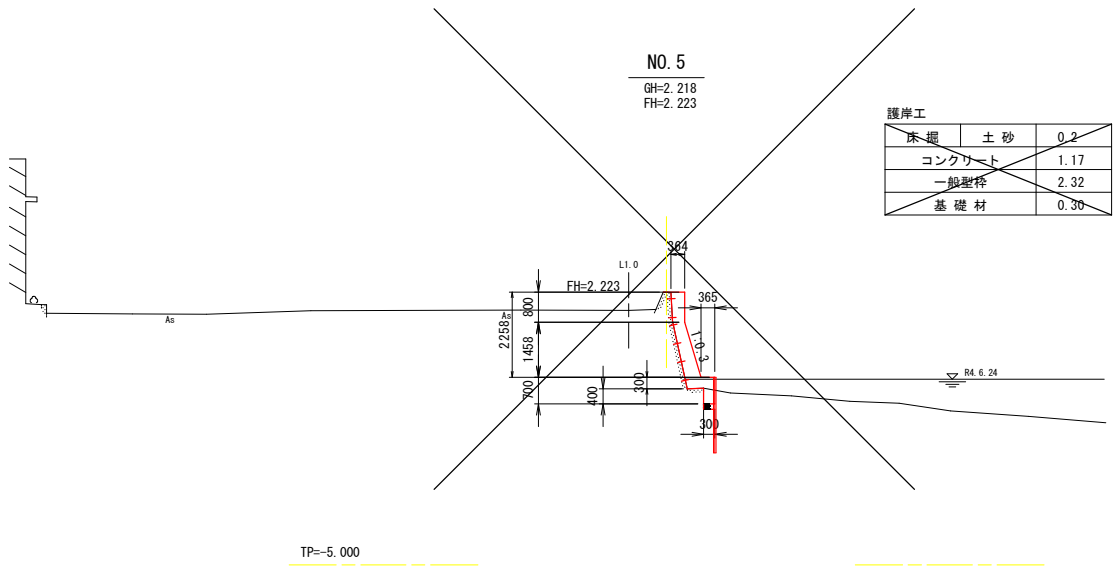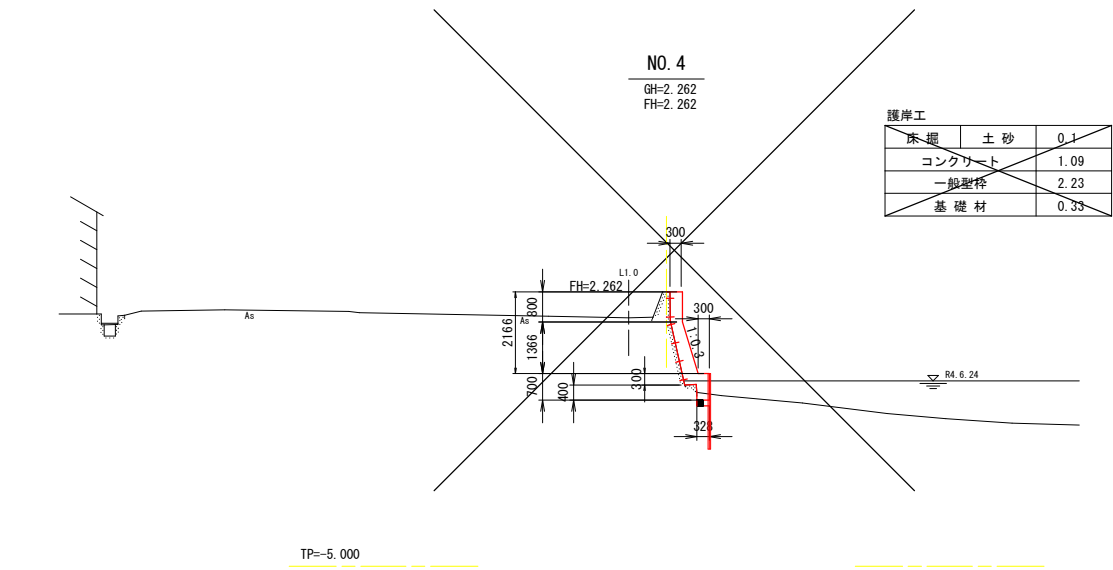

実施設計図面

NO. 4~NO. 9			
工事名	R7徳土 神田瀬川 小・小松島 河川工事(2)		
路線名等	神田瀬川		
工事箇所	小松島市小松島町字房浜(第2分割)		
図面名	横断面図 左岸		
縮尺	1:100	図面番号	4 / 10
会社名			
事業者名	徳島県東部県土整備局<徳島>		

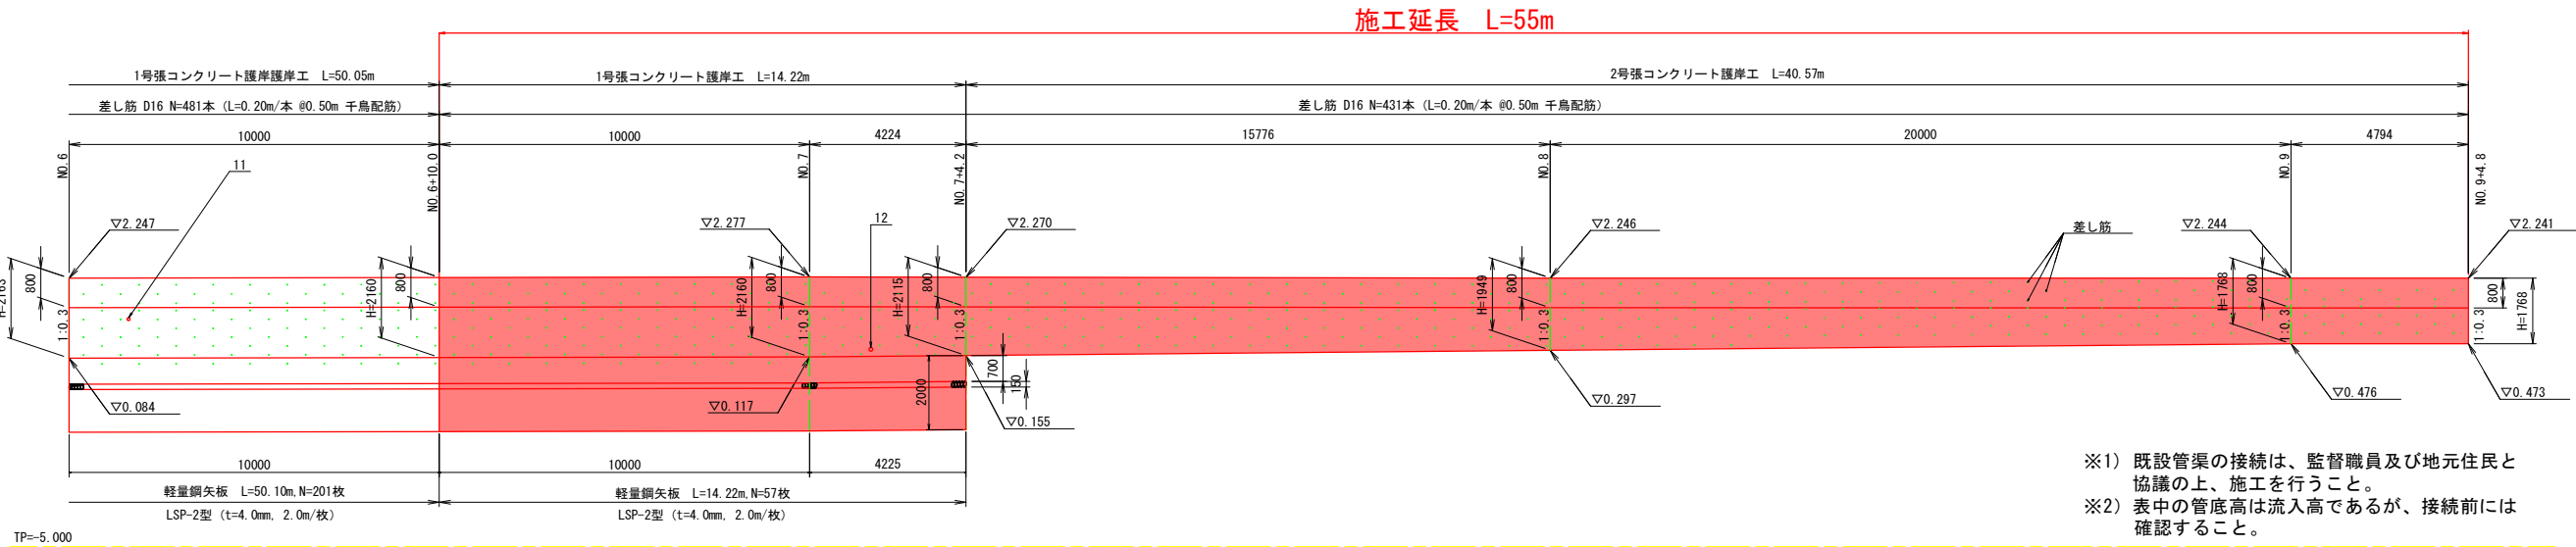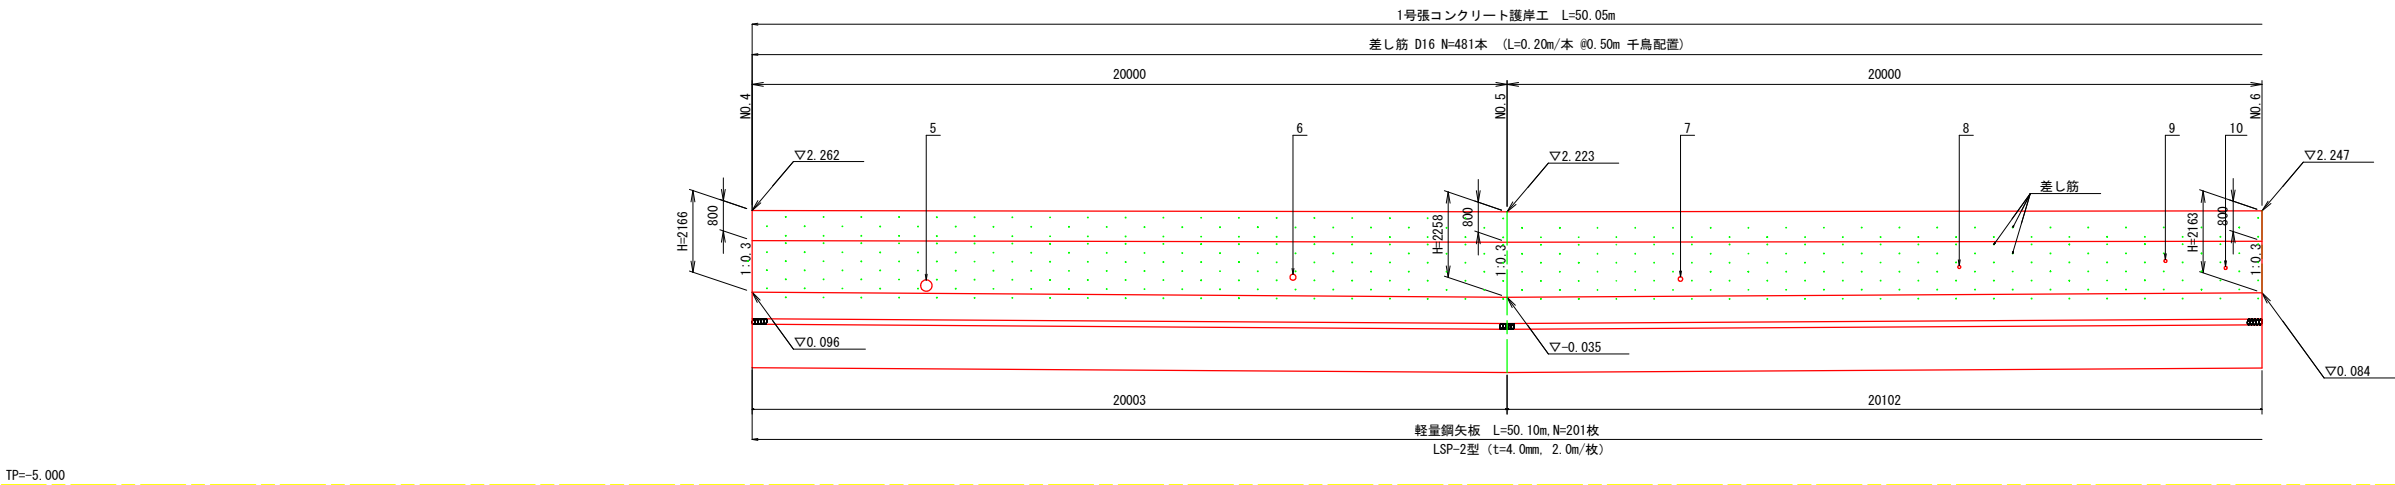

- ※1) 既設管渠の接続は、監督職員及び地元住民と協議の上、施工を行うこと。
※2) 表中の管底高は流入高であるが、接続前には確認すること。

既設管渠開口位置表（左岸）



番号	測点	管種	管径（呼び径）	管底高
5	NO. 4+4. 6	土管	Φ 300	0. 122
6	NO. 4+14. 3	土管	Φ 160	0. 414
7	NO. 5+4. 6	土管	Φ 120	0. 385
8	NO. 5+12. 0	土管	Φ 80	0. 722
9	NO. 5+17. 4	土管	Φ 120	0. 882
10	NO. 5+19. 0	土管	Φ 80	0. 699
11	NO. 6+1. 6	土管	Φ 80	1. 099
12	NO. 7+1. 7	土管	Φ 100	0. 272

- ※1) 既設管渠の接続は、監督職員及び地元住民と協議の上、施工を行うこと。
※2) 表中の管底高は流入高であるが、接続前には確認すること。

実施設計図面

工事名	R7徳土 神田瀬川 小・小松島 河川工事(2)		
路線名等	神田瀬川		
工事箇所	小松島市小松島町字房浜(第2分割)		
図面名	護岸工展開図 左岸		
縮尺	1:100	図面番号	5 / 10
会社名			
事業者名	徳島県東部県土整備局<徳島>		






足掛金物 S=1:20

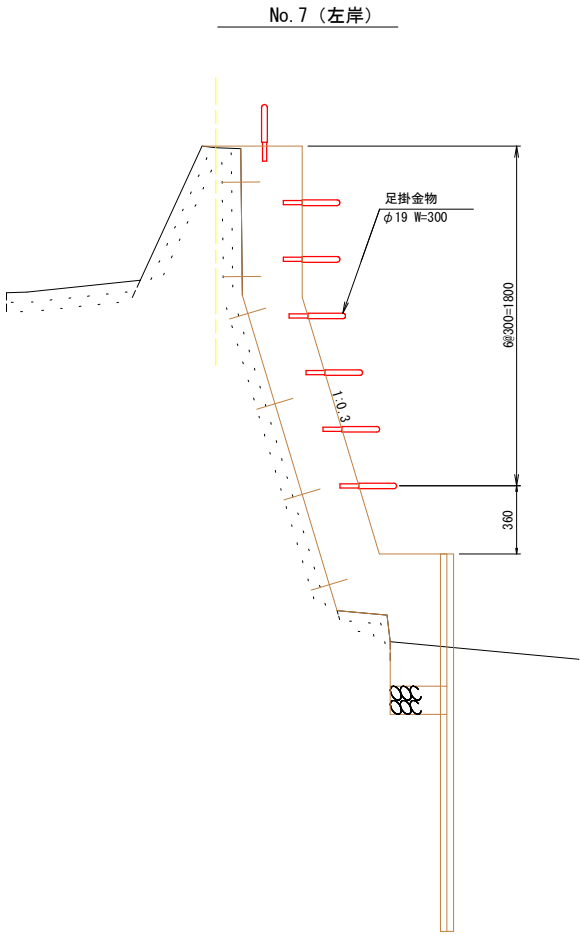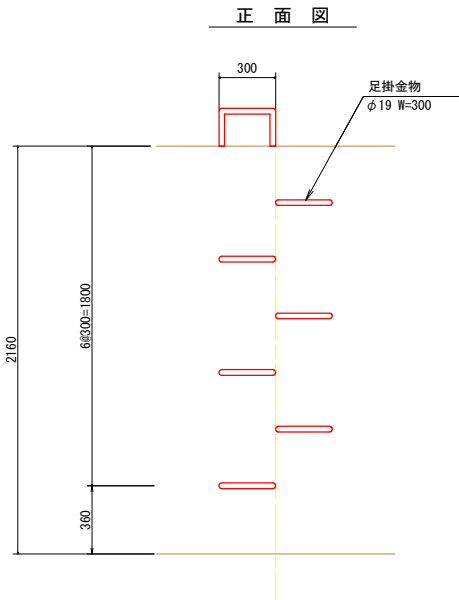

※足掛金物の設置箇所については、
施工前に監督職員に確認を行うこと。

実施設計図面

工事名	R7徳土 神田瀬川 小・小松島 河川工事(2)		
路線名等	神田瀬川		
工事箇所	小松島市小松島町字房浜(第2分割)		
図面名	付属物設置工構造図 左岸		
縮尺	1:20	図面番号	6 / 10
会社名			
事業者名	徳島県東部県土整備局<徳島>		

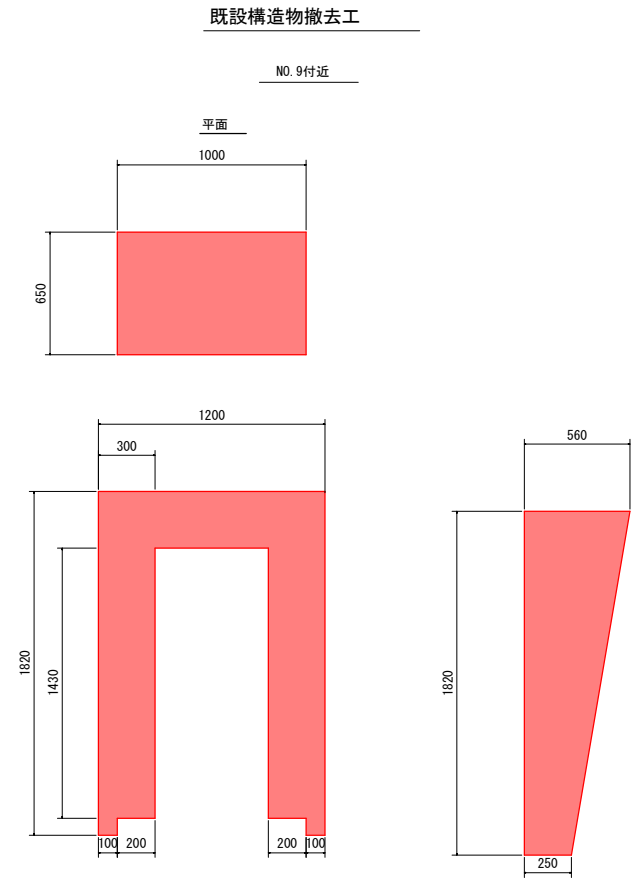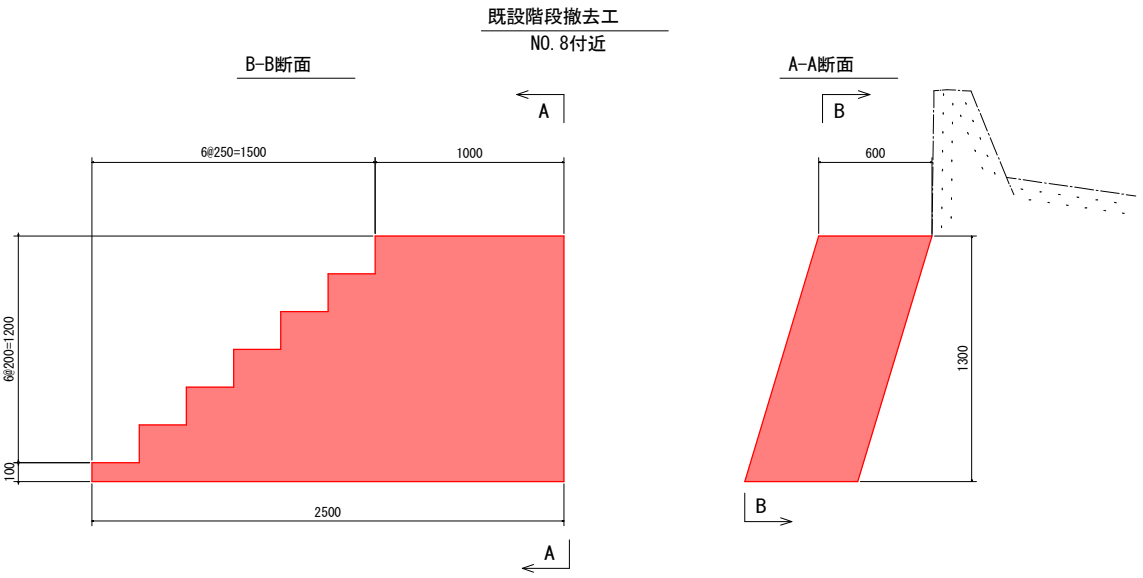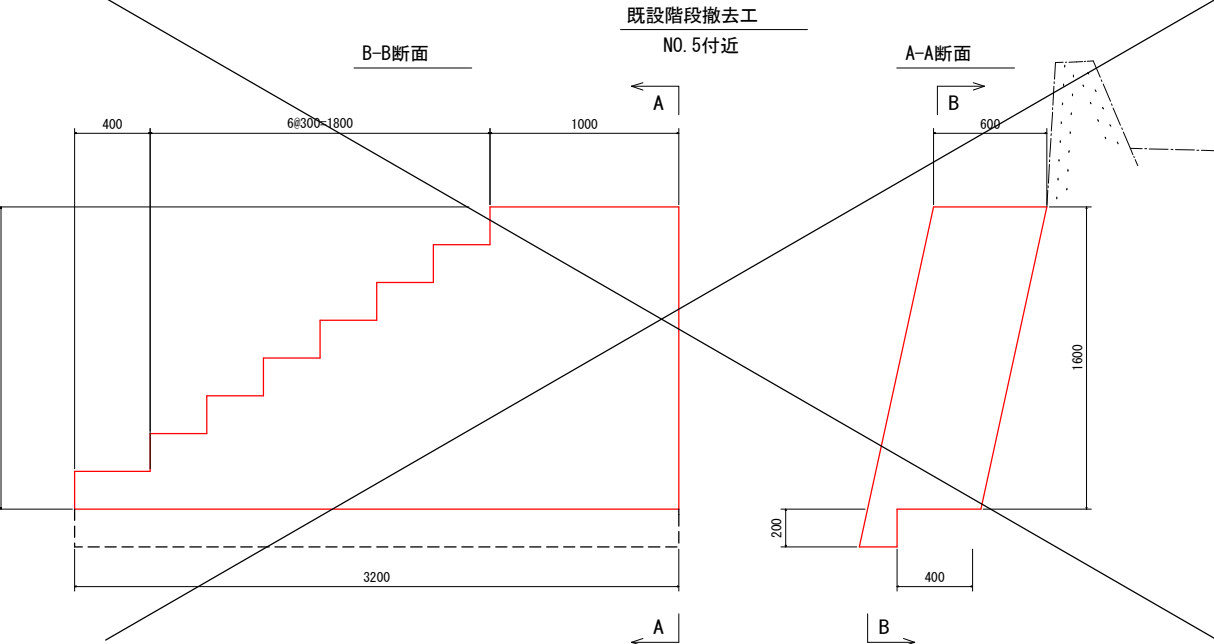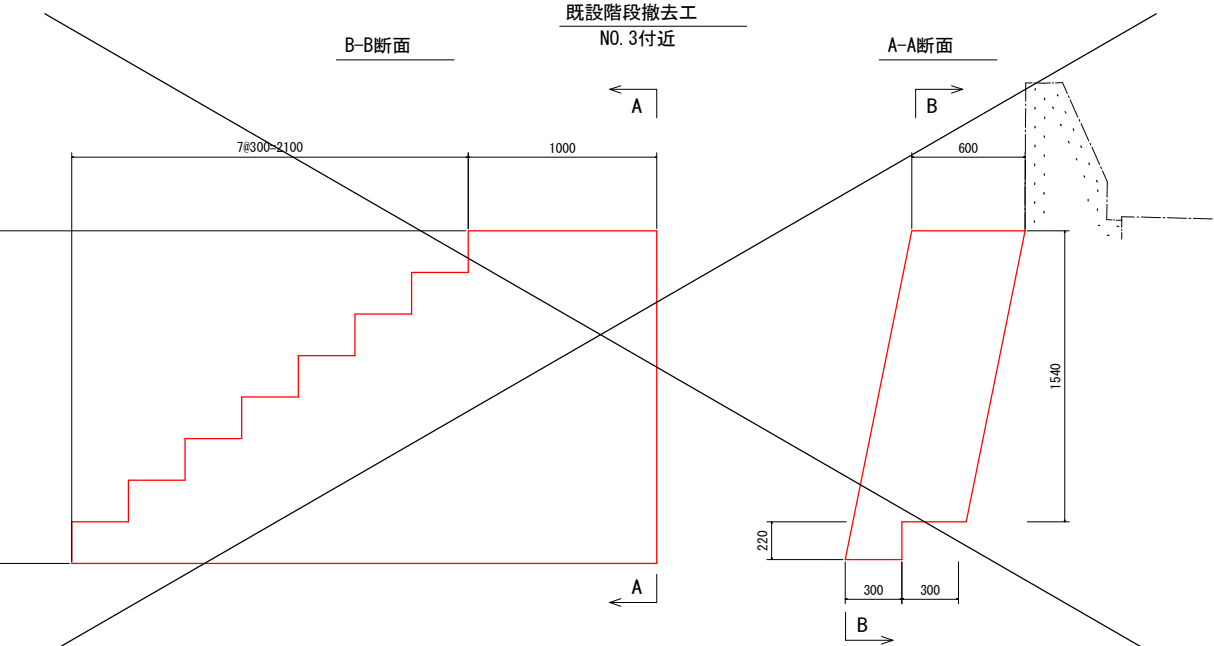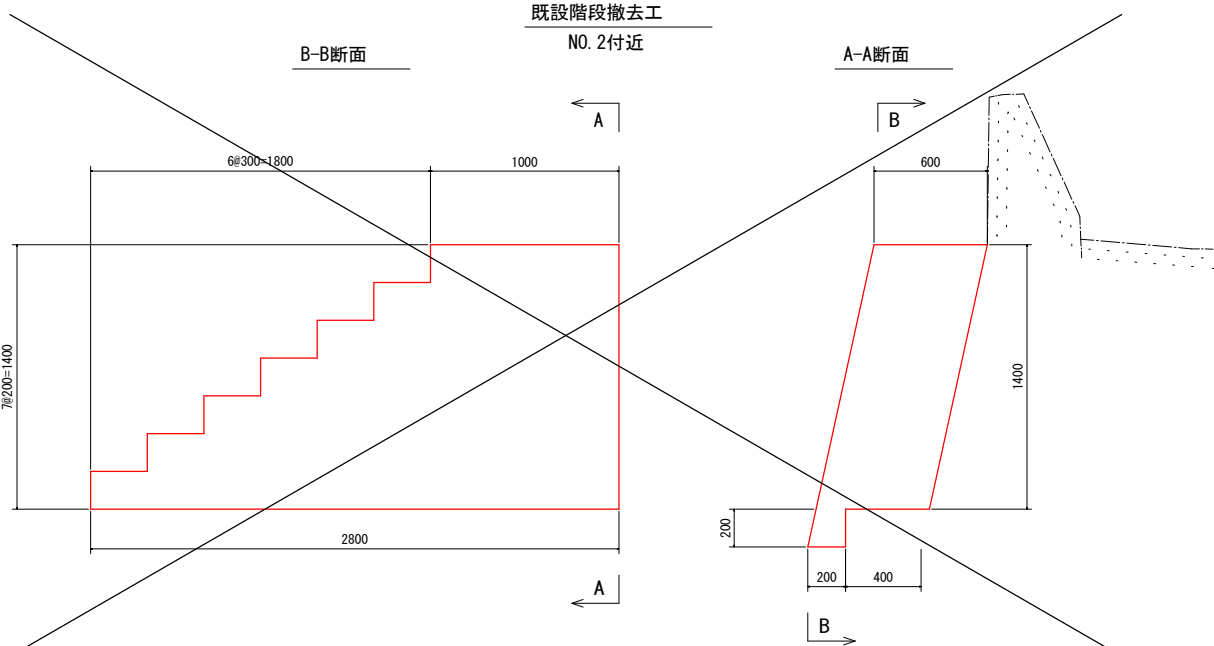

※撤去前の寸法は確認を行うこと。

実施設計図面


工事名	R7徳土 神田瀬川 小・小松島 河川工事(2)		
路線名等	神田瀬川		
工事箇所	小松島市小松島町字房浜(第2分割)		
図面名	撤去工構造図 左岸		
縮尺	1:20	図面番号	7 / 10
会社名			
事業者名	徳島県東部県土整備局<徳島>		

基準点座標一覧

点 名	X座標	Y座標	Z座標	備考
基-3	112448.066	100144.387	3.181	既知基準点
G-24	112466.403	100039.042	1.752	"
G-25	112496.434	99935.840	2.758	"
KB-1	112503.302	100147.172	2.646	4級基準点
KB-2	112506.257	100113.467	1.761	"
KB-3	112514.598	100073.017	1.640	"
KB-4	112523.651	100006.510	1.306	"
KB-5	112510.620	100016.112	1.513	"
KB-6	112531.589	99978.161	1.339	"
KB-7	112554.684	99936.698	1.431	"
KB-8	112608.131	99897.969	1.293	"
KB-9	112551.305	99873.597	1.789	"
KB-10	112492.821	99910.082	1.611	"

神田瀬川 仮設工平面図

S=1:200

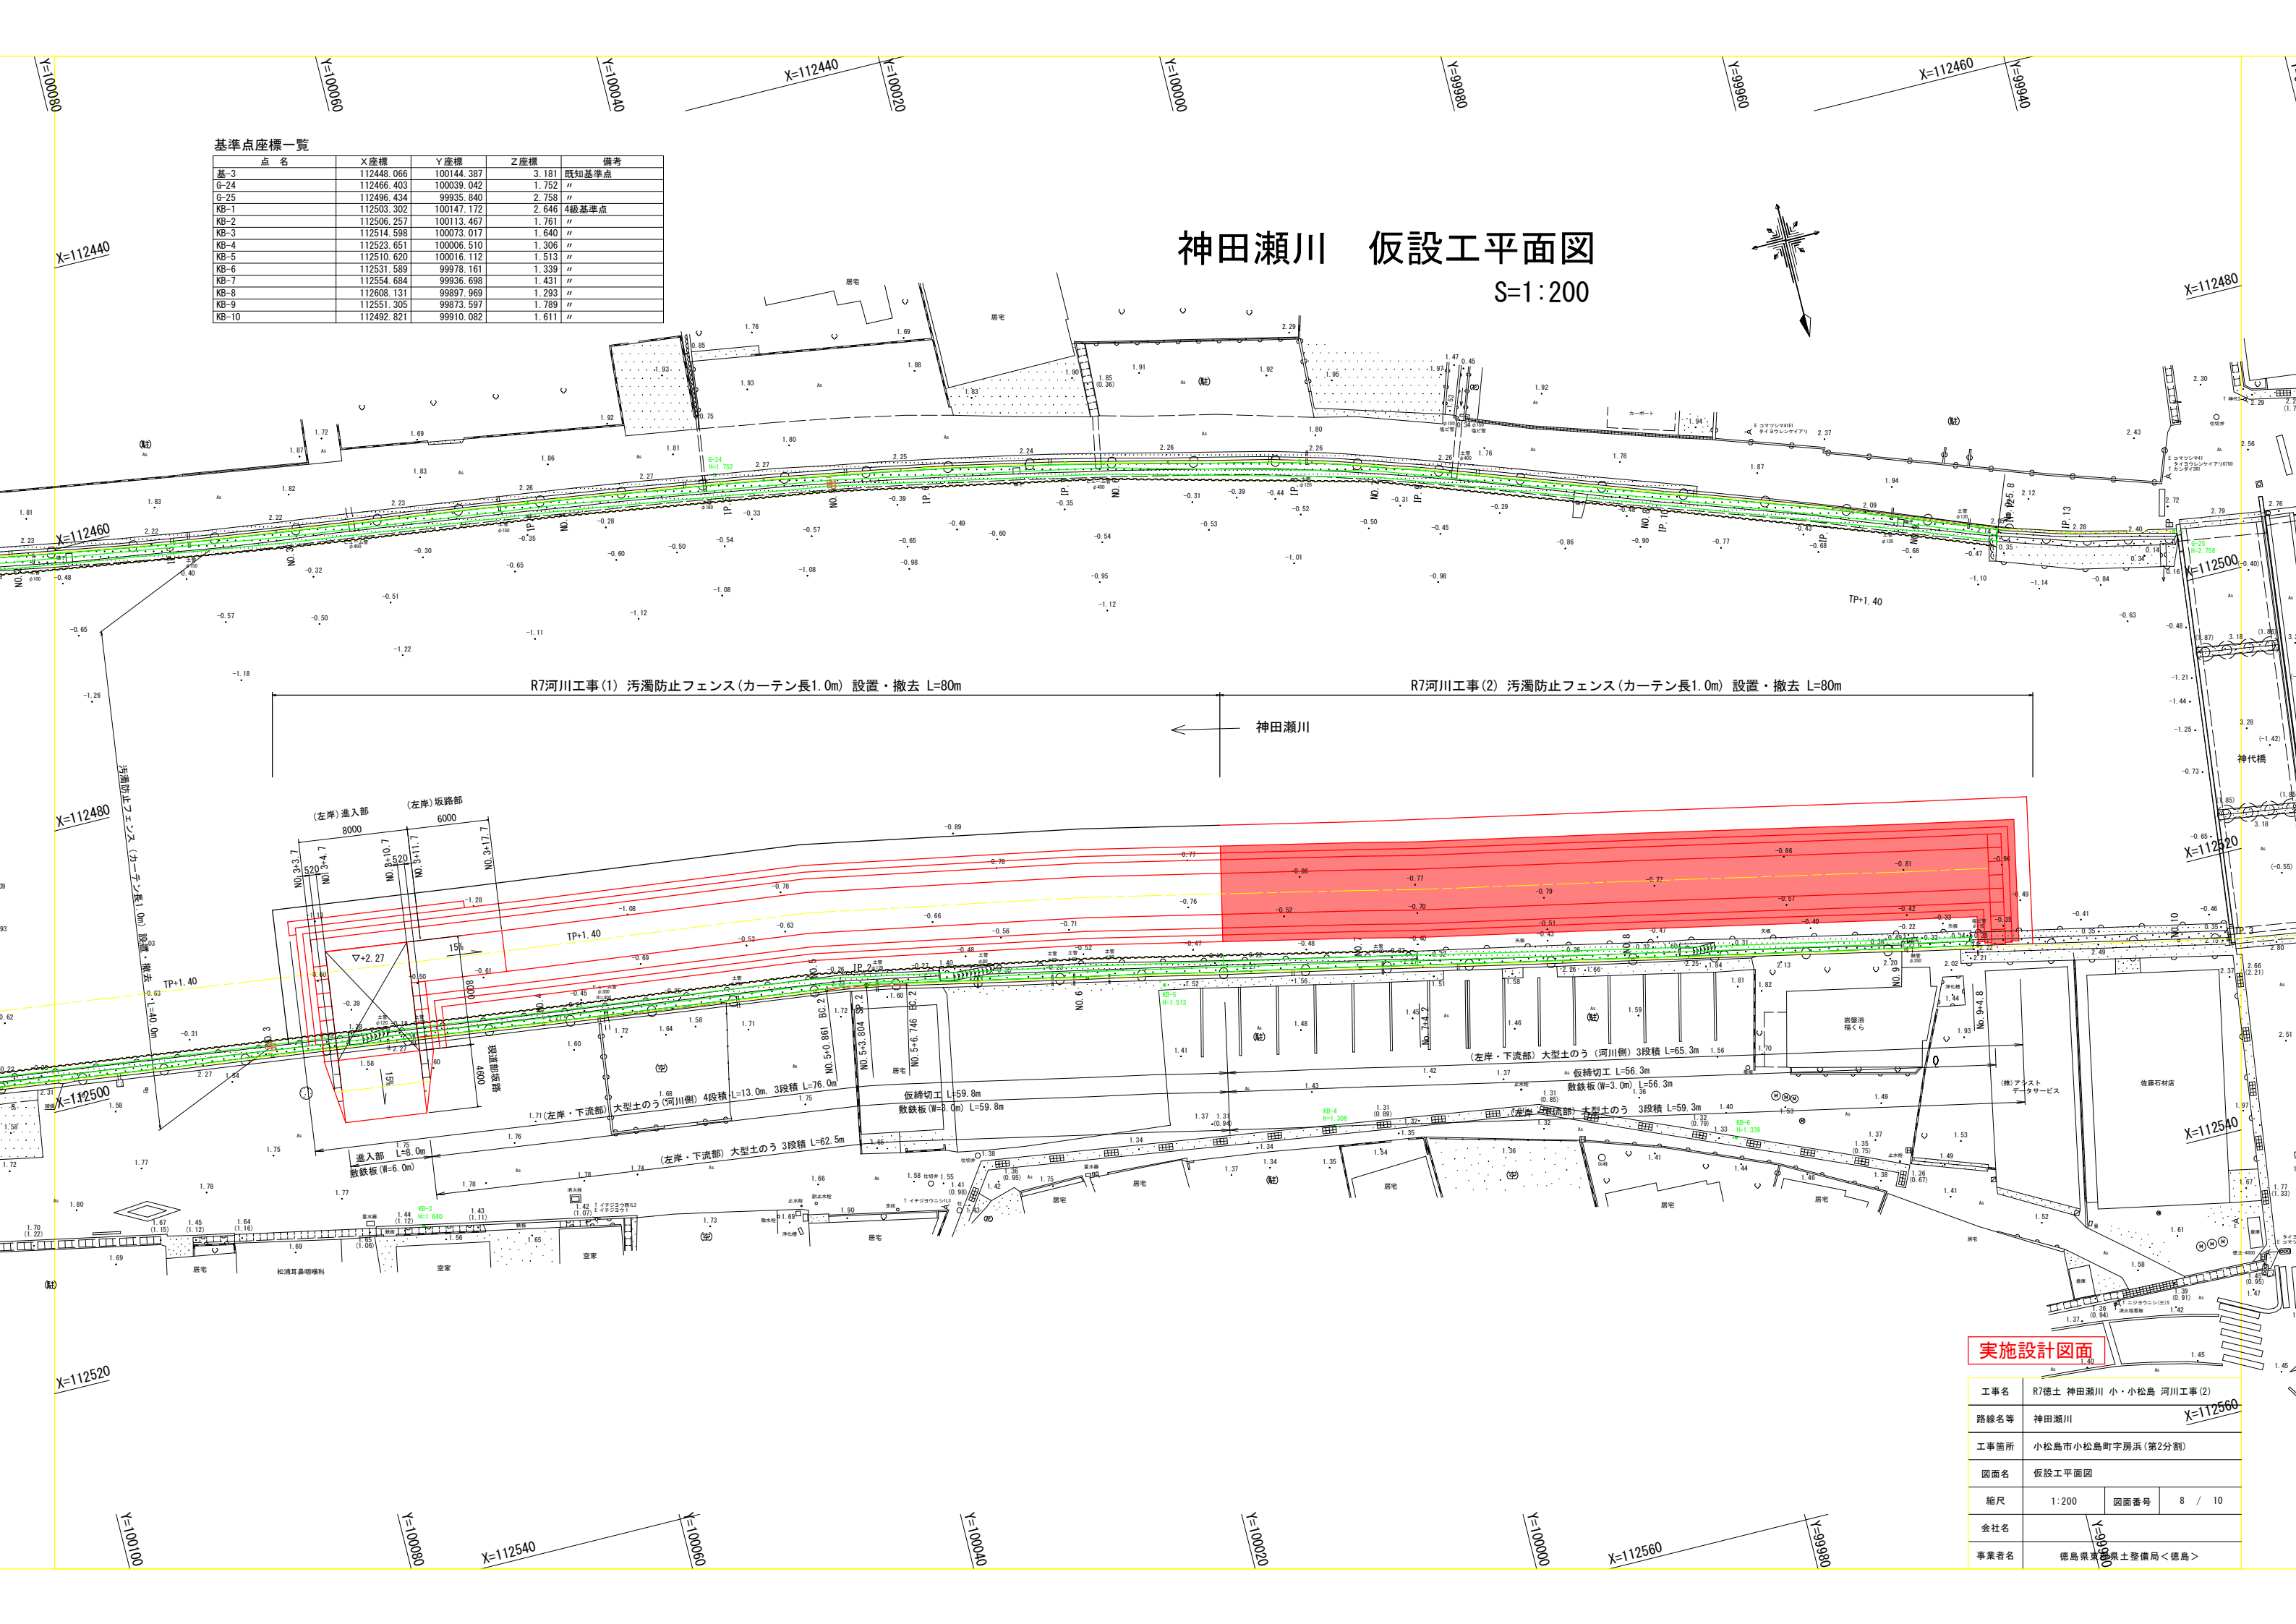

R7河川工事(1) 汚濁防止フェンス(カーテン長1.0m) 設置・撤去 L=80m

R7河川工事(2) 汚濁防止フェンス(カーテン長1.0m) 設置・撤去 L=80m

神田瀬川

(左岸)進入部

(左岸)坂路部

8000

6000

NO. 3-3.7

NO. 3-4.7

仮締切工 L=59.8m

敷鉄板 (W=3.0m) L=59.8m

(左岸・下流部) 大型土のう (河川側) 3段積 L=65.3m

仮締切工 L=56.3m

敷鉄板 (W=3.0m) L=56.3m

(左岸・下流部) 大型土のう (河川側) 3段積 L=59.3m

仮締切工 L=56.3m

敷鉄板 (W=3.0m) L=56.3m

(左岸・下流部) 大型土のう 4段積 L=13.0m





3段積 L=76.0m

(左岸・下流部) 大型土のう 3段積 L=62.5m

敷鉄板 (W=6.0m)

実施設計図面

工事名	R7徳土 神田瀬川 小・小松島 河川工事(2)
路線名等	神田瀬川
工事箇所	小松島市小松島町字房浜(第2分割)
図面名	仮設工平面図
縮尺	1:200
図面番号	8 / 10
会社名	
事業者名	徳島県土木整備局<徳島>

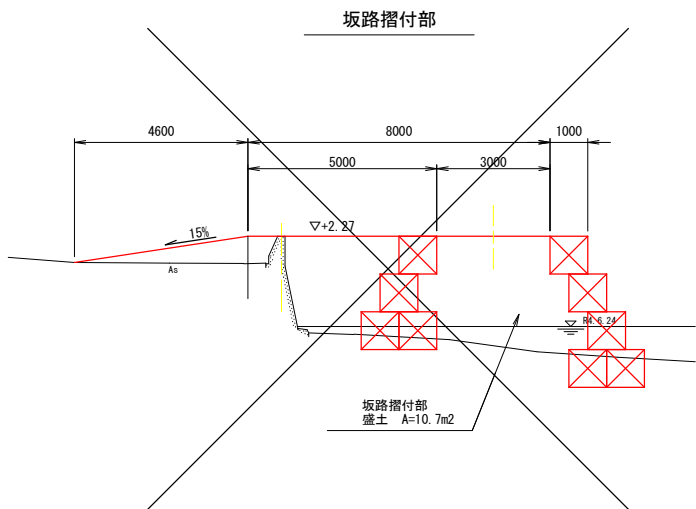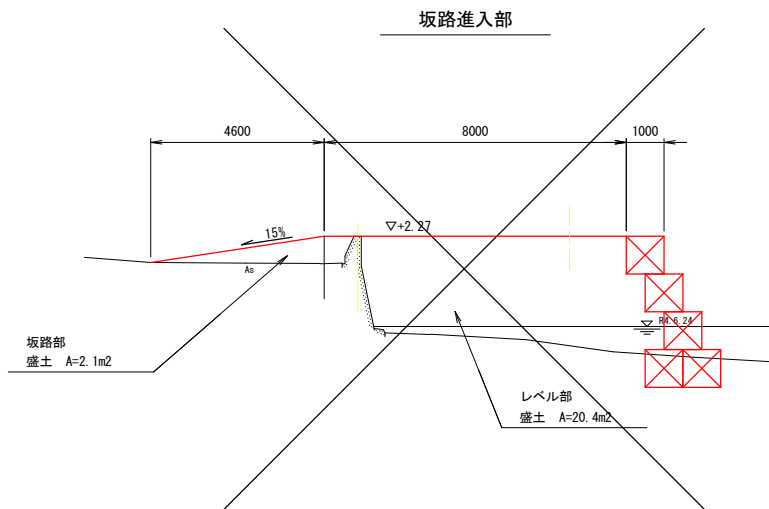
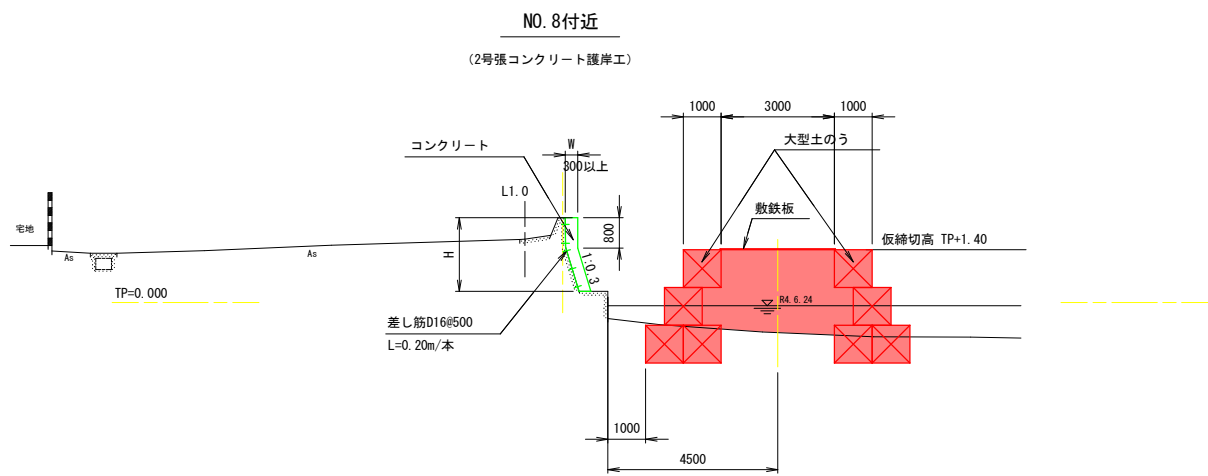
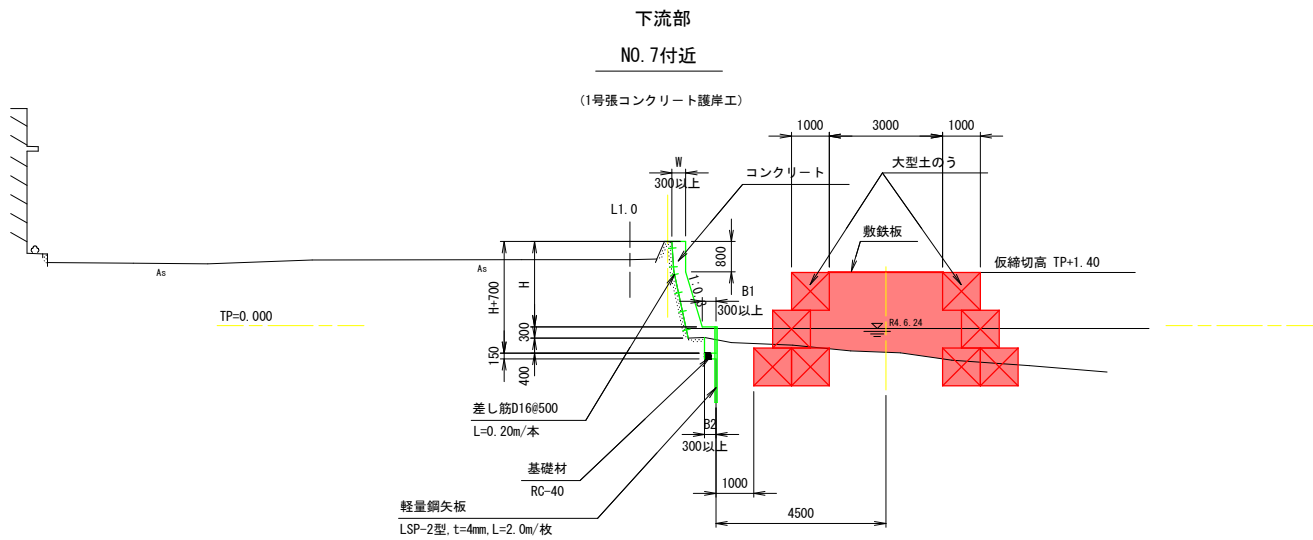


※ 坂路部は、No. 3仮設工横断面図参照

実施設計図面

工事名	R7徳土 神田瀬川 小・小松島 河川工事(2)		
路線名等	神田瀬川		
工事箇所	小松島市小松島町字房浜(第2分割)		
図面名	仮設工標準断面図 左岸		
縮尺	1:100	図面番号	9 / 10
会社名			
事業者名	徳島県東部県土整備局<徳島>		

S=1:100
NO. 4~NO. 9

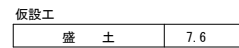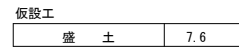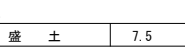

NO. 4~NO. 9

工事名	R7徳島 神田瀬川 小・小松島 河川工事(2)		
路線名等	神田瀬川		
工事箇所	小松島市小松島町字房浜(第2分割)		
図面名	仮設工機断面図 左岸		
縮尺	1:100	図面番号	10 / 10
会社名			
事業者名	徳島県東部果土整備局<徳島>		