


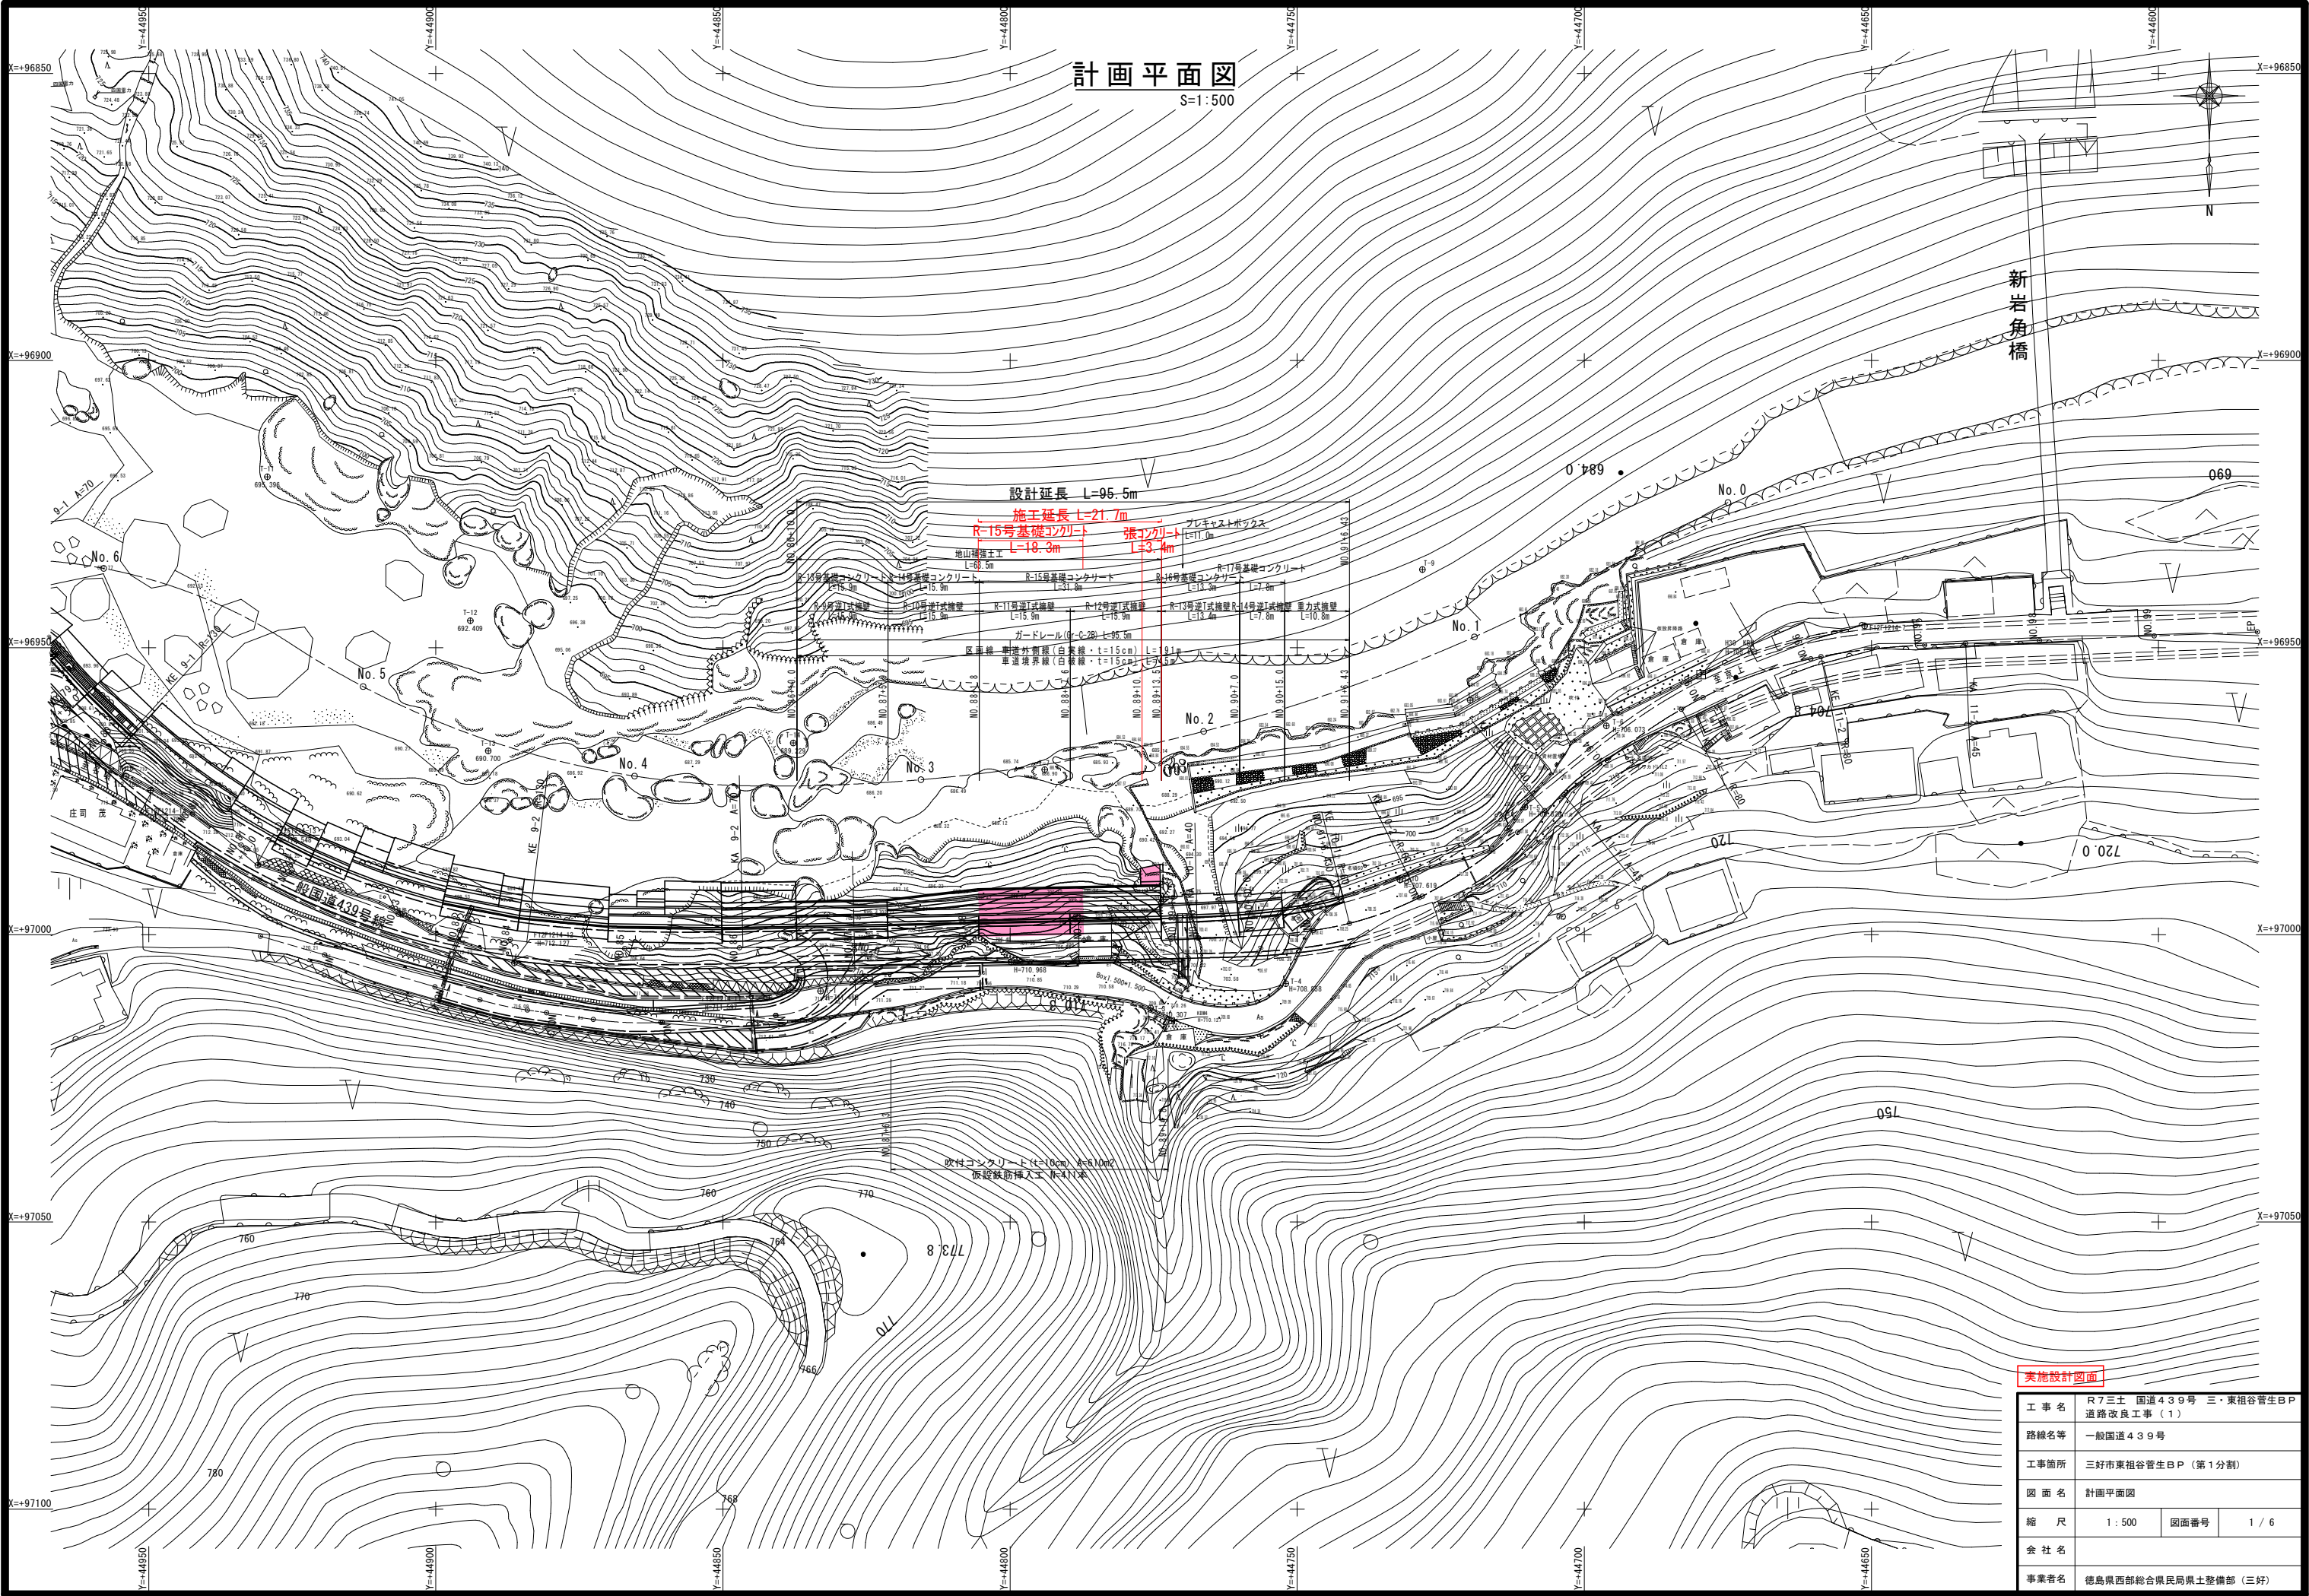


実施設計図面


工事名	R7三土 国道439号 三・東祖谷管生BP		
路線名等	道路改良工事(1)		
工事箇所	三好市東祖谷管生BP(第1分割)		
図面名	計画平面図		
縮尺	1:500	図面番号	1/6
会社名			
事業者名	徳島県西部総合県民局県土整備部(三好)		

標準断面図
S=1:100

N0. 89 付近

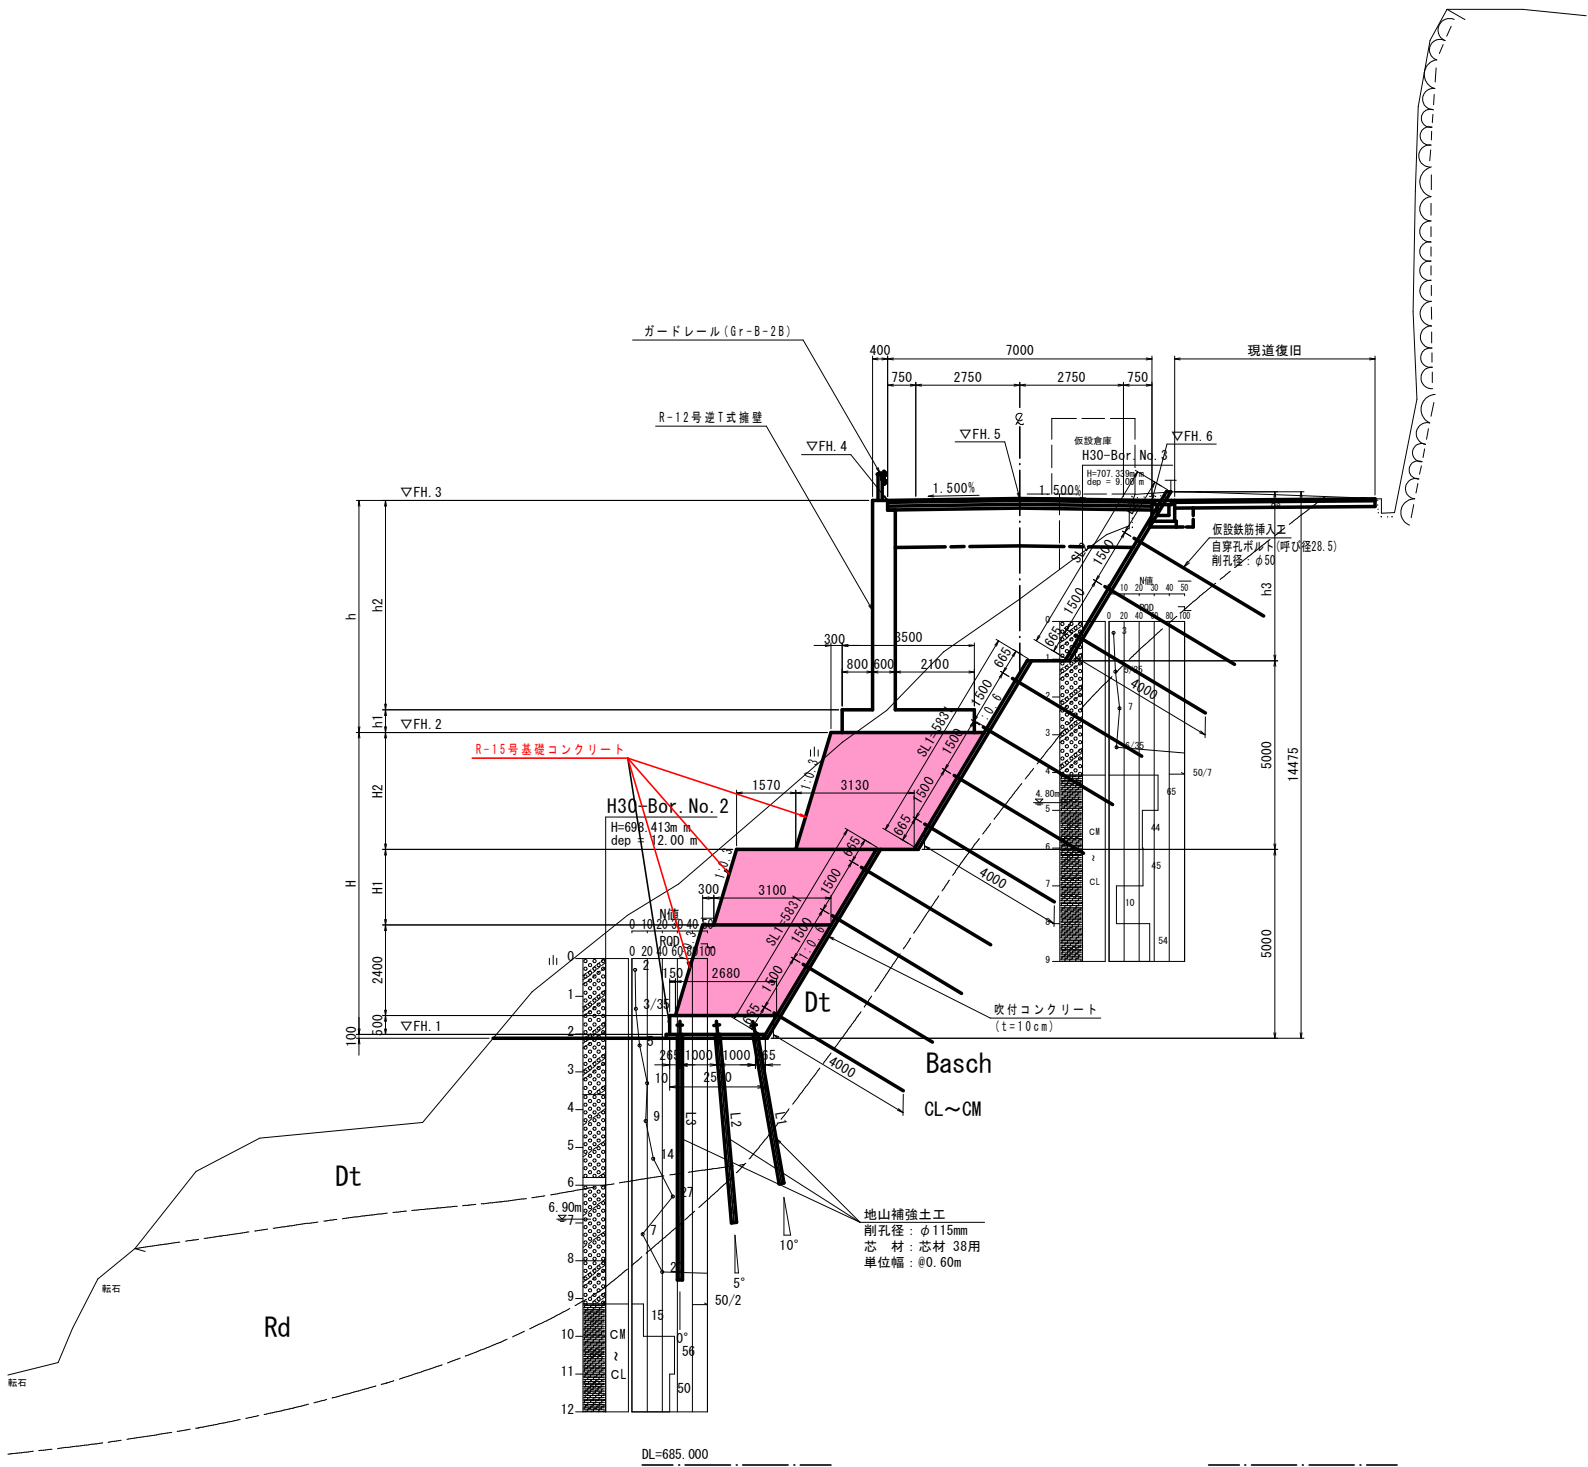

N0. 90 付近

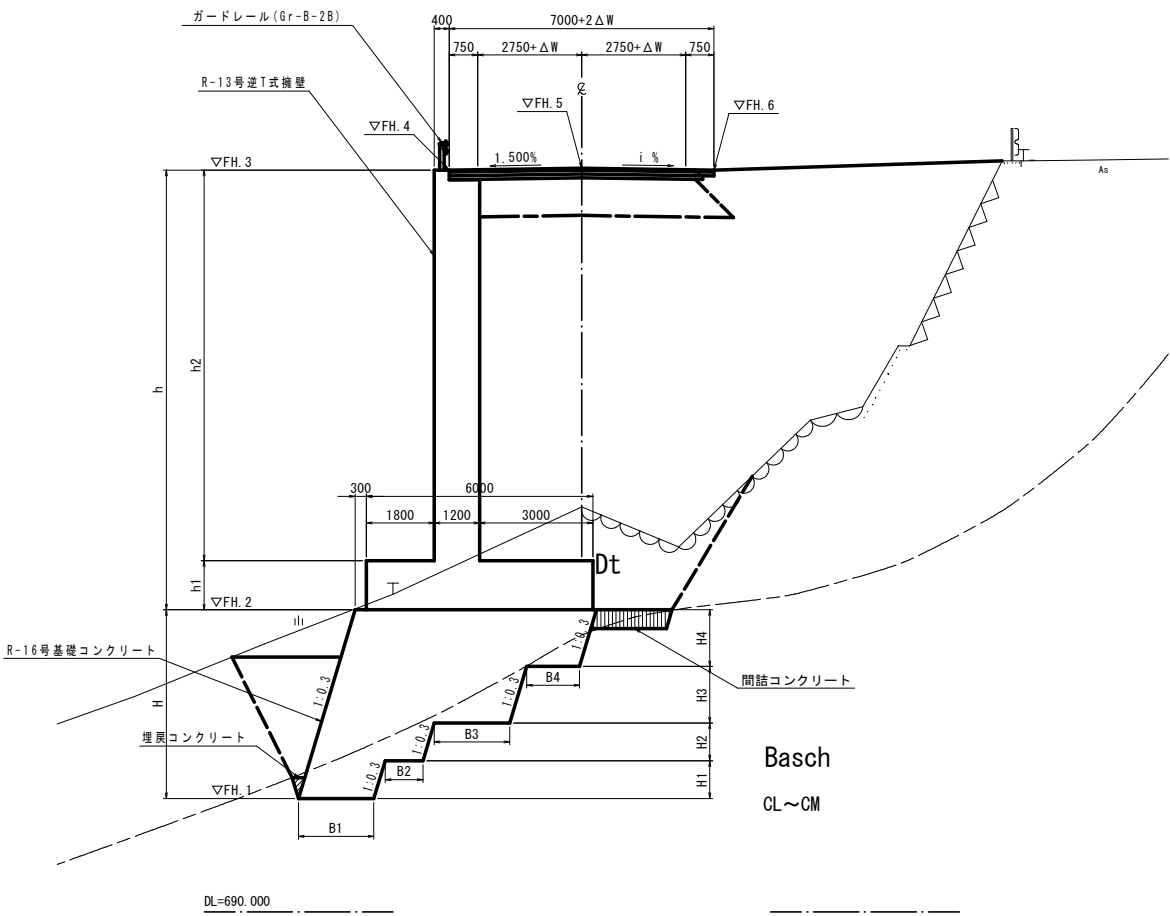


実施設計図面

工事名	R7三土 国道439号 三・東祖谷管生BP		
路線名等	道路改良工事(1)		
工事箇所	三好市東祖谷管生BP(第1分割)		
図面名	標準断面図		
縮尺	1:100	図面番号	2/6
会社名			
事業者名	徳島県西部総合県民局県土整備部(三好)		

横断図(1/2)

S=1:100

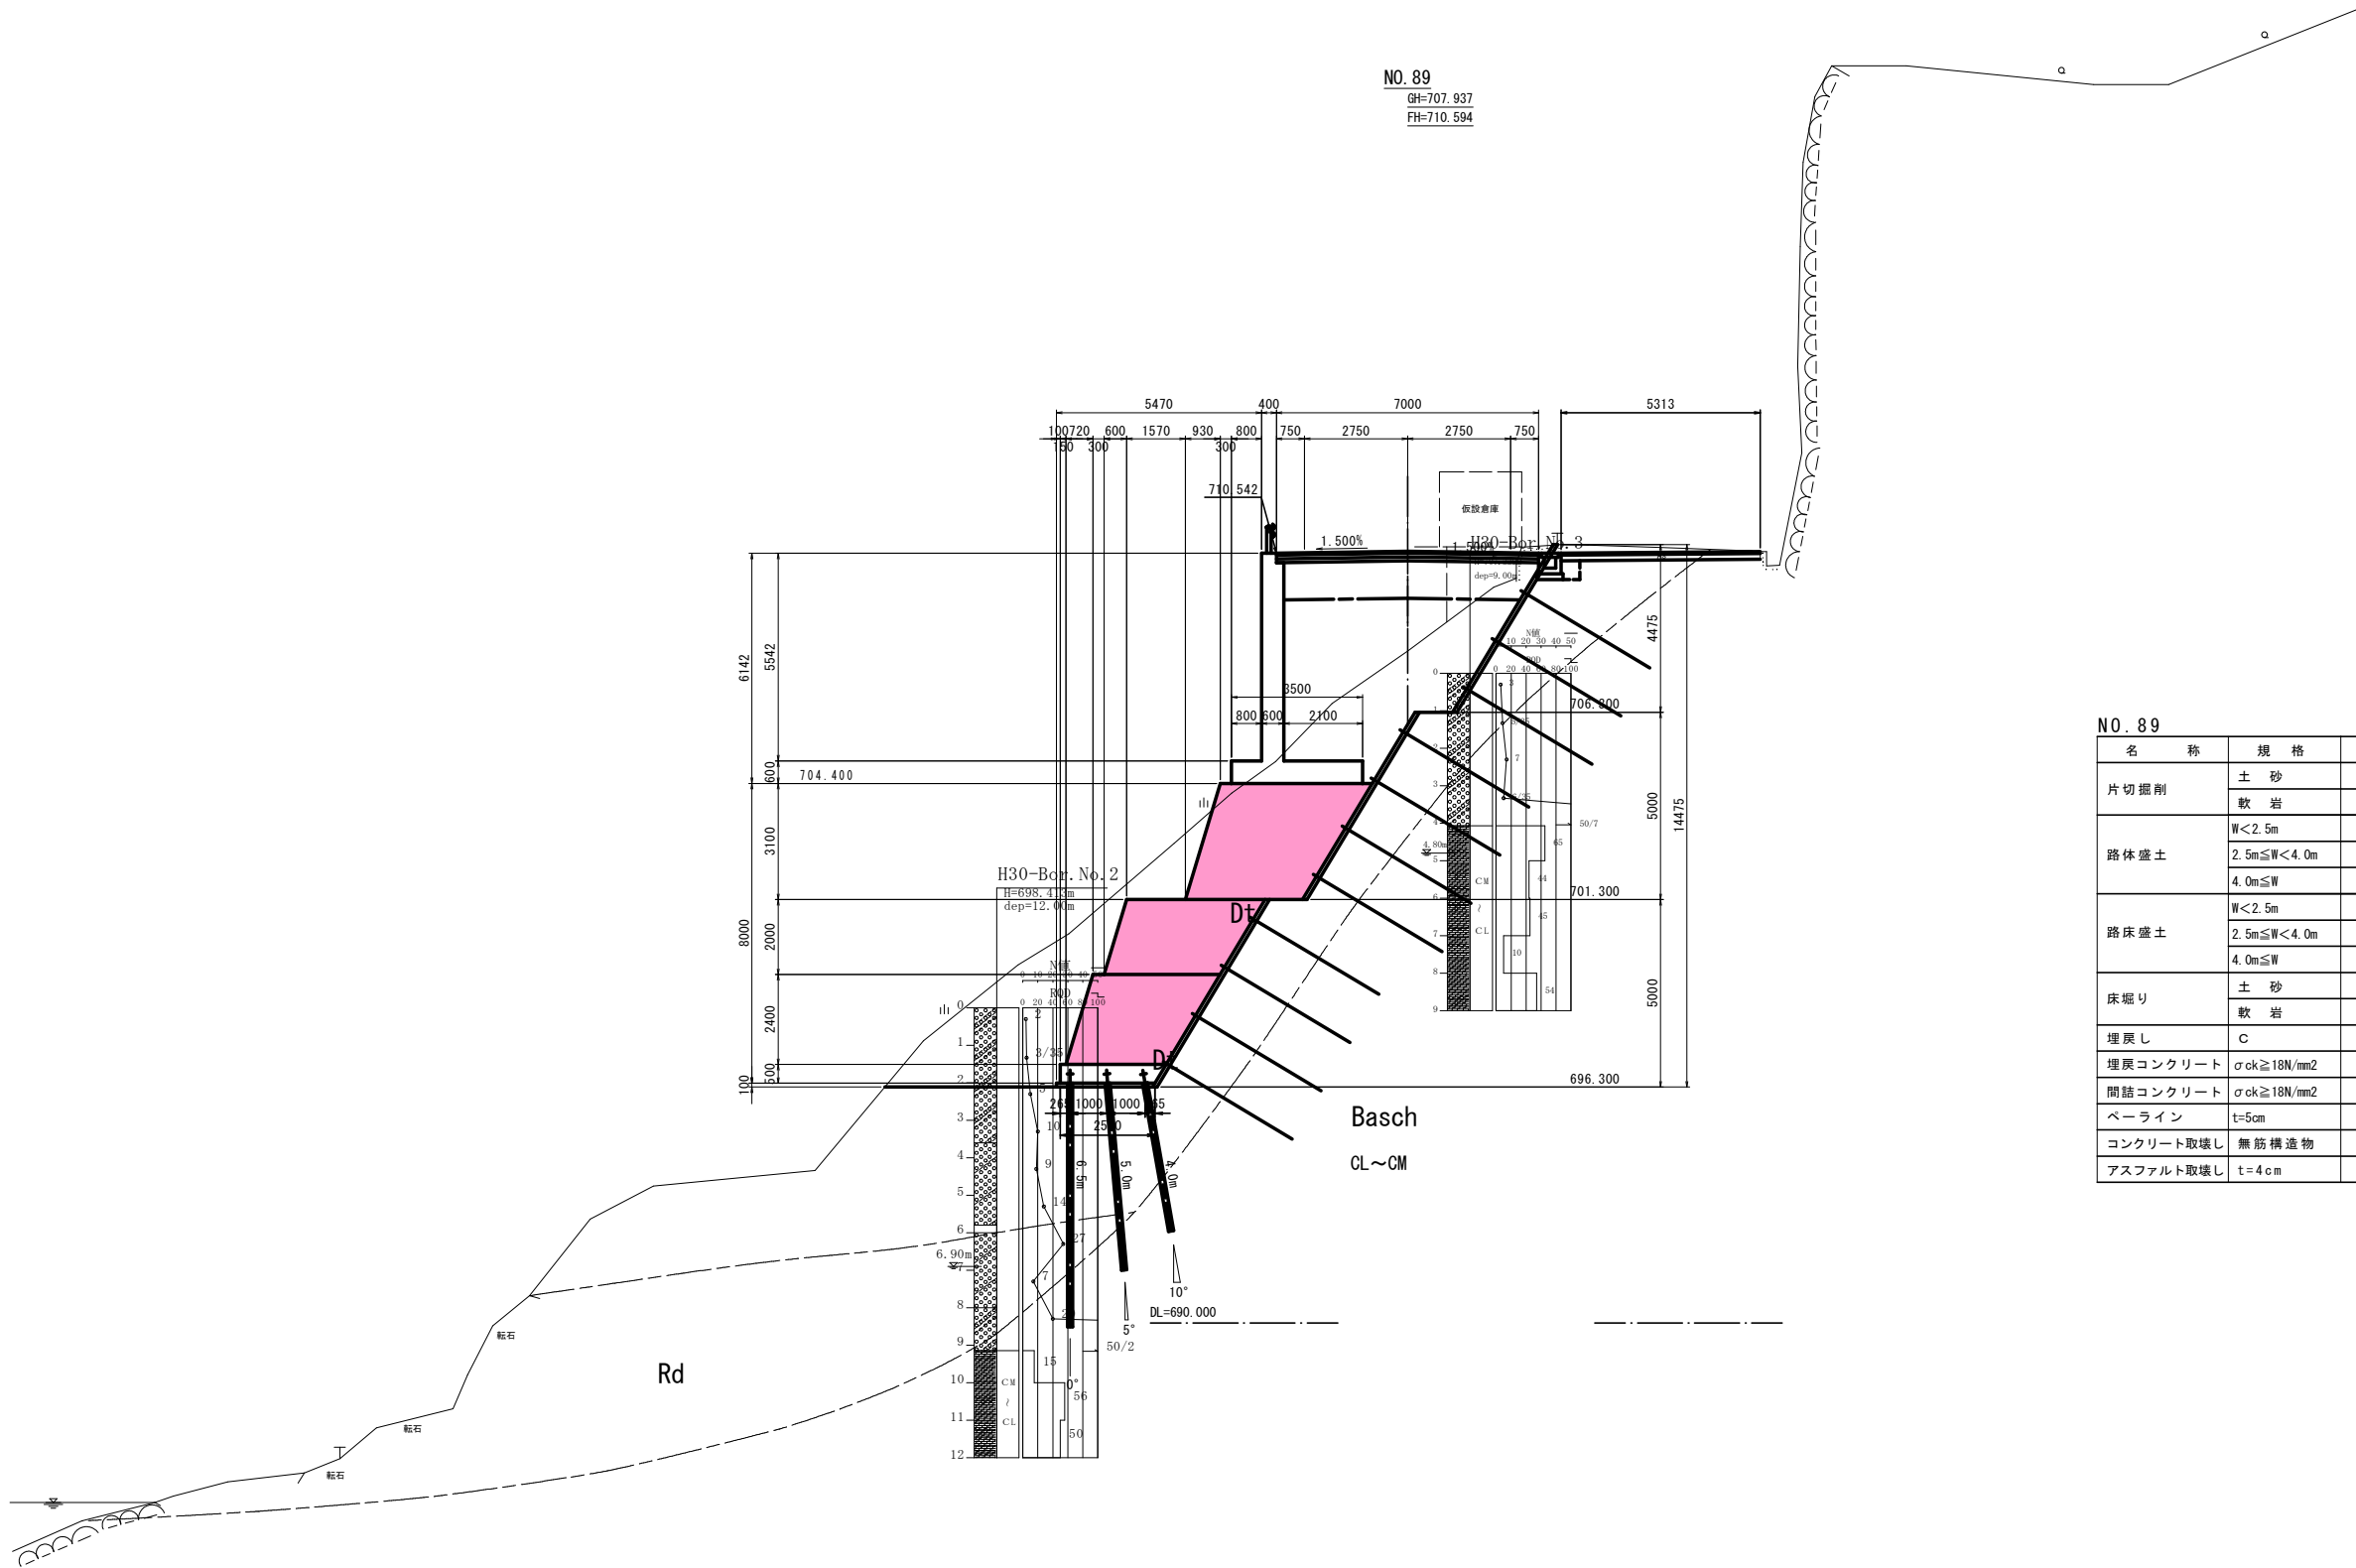

NO. 89

名 称	規 格	数 量
片切掘削	土 砂	—
	軟 岩	—
路体盛土	W<2.5m	—
	2.5m≤W<4.0m	—
	4.0m≤W	—
路床盛土	W<2.5m	—
	2.5m≤W<4.0m	—
	4.0m≤W	—
床堀り	土 砂	—
	軟 岩	—
埋戻し	C	—
埋戻コンクリート	$\sigma_{ok} \geq 18N/mm^2$	—
間詰コンクリート	$\sigma_{ok} \geq 18N/mm^2$	—
ペーライン	t=5cm	—
コンクリート取壊し	無筋構造物	—
アスファルト取壊し	t=4cm	—

実施設計図面

工 事 名	R7三土 国道439号 三・東祖谷管生BP		
路線名等	道路改良工事(1)		
工事箇所	三好市東祖谷管生BP(第1分割)		
図 面 名	横断図(1/2)		
縮 尺	1:100	図面番号	3 / 6
会 社 名			
事業者名	徳島県西部総合県民局県土整備部(三好)		

S=1 : 100

GH=707.937

GH=707.937

FH=710.594



※張コンは岩着させ、現地状況に合わせ高さを調整すること
※R-16号基礎コンクリートの埋戻コンクリートの
施工状況により小口止めの形状を調整すること


名 称	規 格	数 量
片切掘削	土 砂	—
	軟 岩	—
	$W < 2.5m$	—
路体盛土	$2.5m \leq W < 4.0m$	—
	$4.0m \leq W$	—
	$W < 2.5m$	—
路床盛土	$2.5m \leq W < 4.0m$	—
	$4.0m \leq W$	—
	土 砂	0.6
床堀り	軟 岩	—
	C	—
埋戻し	C	—
埋戻コンクリート	$\sigma_{ck} \geq 18N/mm^2$	—
間詰コンクリート	$\sigma_{ck} \geq 18N/mm^2$	—
ベアリン	$t \geq 5cm$	—
コンクリート取壊し	無筋構造物	—
アスファルト取壊し	$t = 4cm$	—

工 事 名	R7三土 国道439号 三・東祖谷菅生B 道路改良工事（1）		
路線名等	一般国道439号		
工事箇所	三好市東祖谷菅生B（第1分割）		
図 面 名	横断面図(2/2)		
縮 尺	1:100	図面番号	4 / 6
会 社 名			
事業者名	徳島県西部総合県民局泉土整備部（三好）		


擁壁工展開図(右岸・川側) (1/2)

S=1:100


R-9号逆T式擁壁

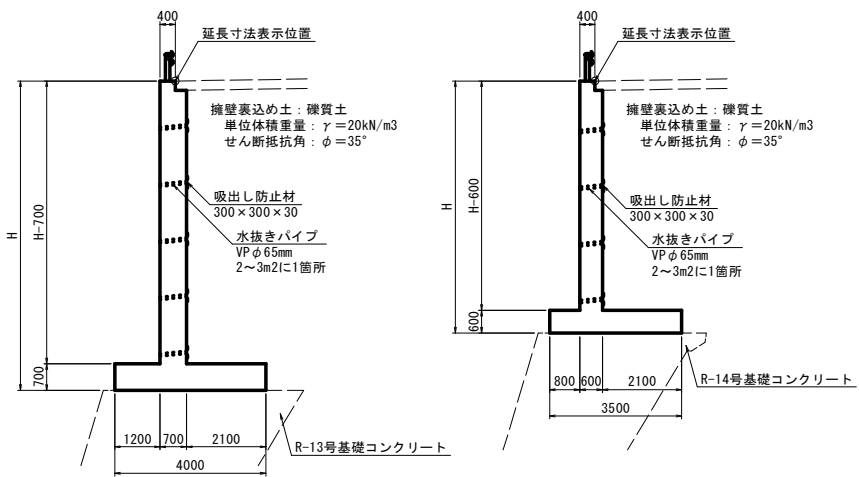


R-10号逆T式擁壁

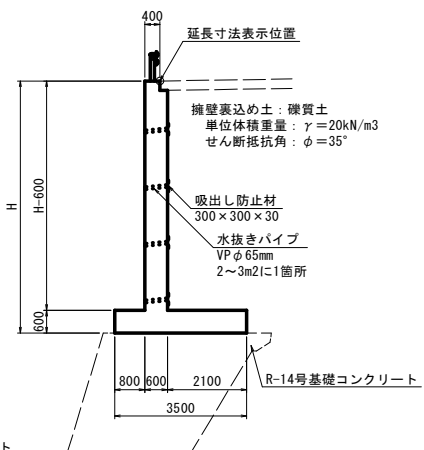


R-11号逆T式擁壁

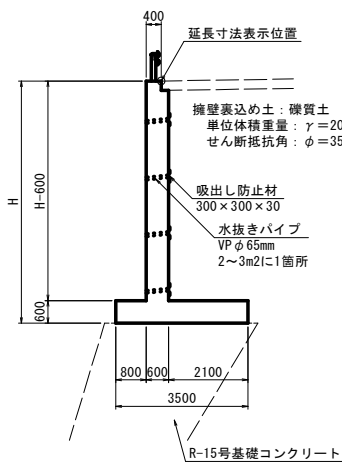


R-12号逆T式擁壁

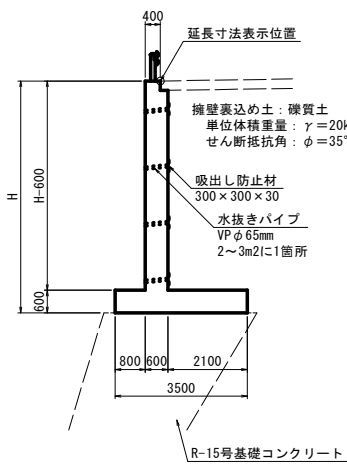


R-13号逆T式擁壁

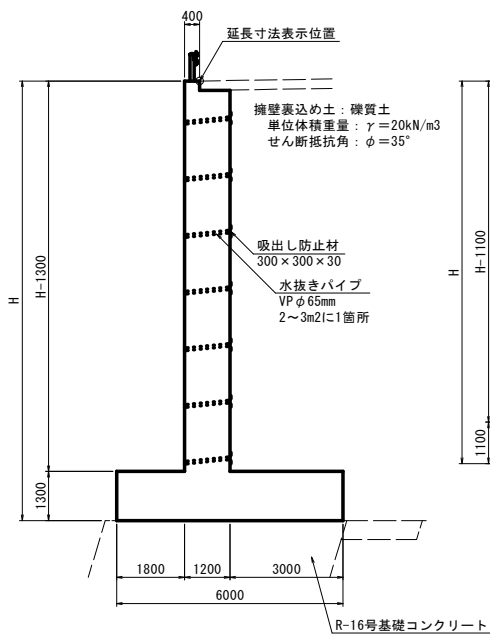


R-14号逆T式擁壁

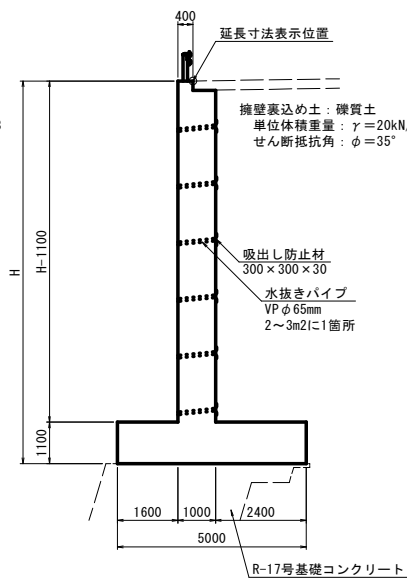


重力式擁壁

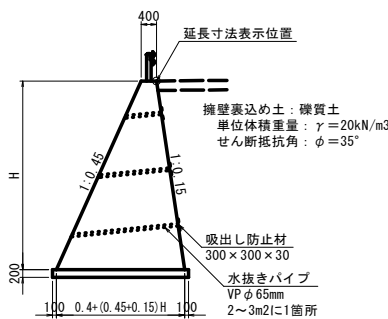


R-13号基礎コンクリート

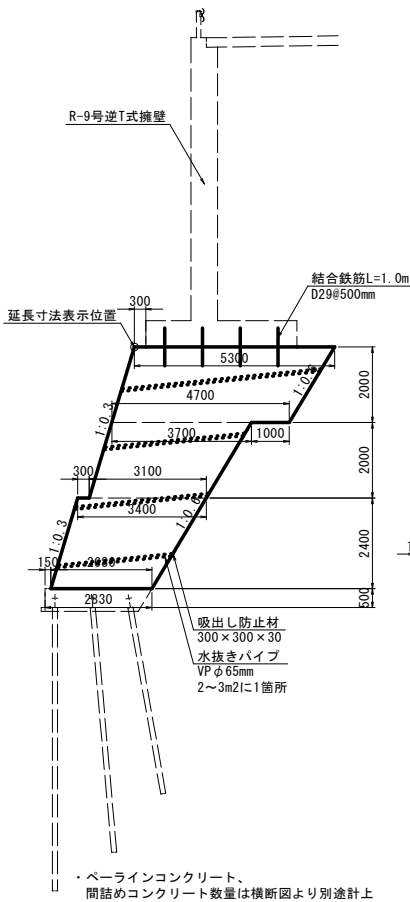


R-14号基礎コンクリート

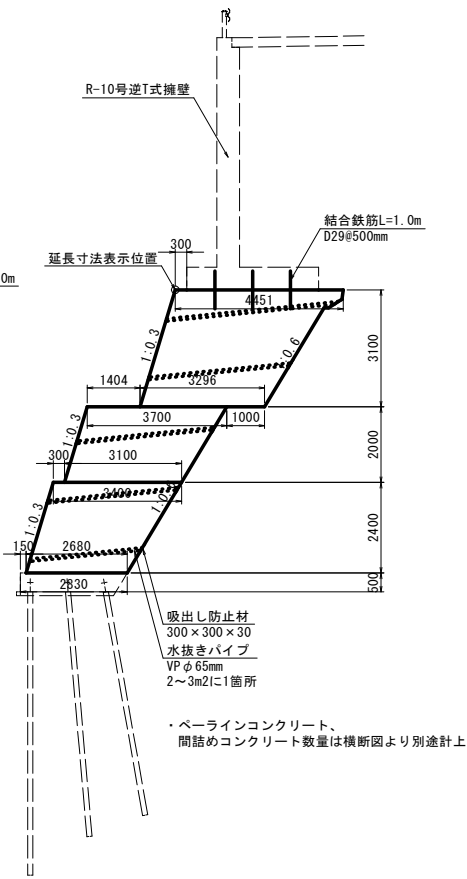


R-15号基礎コンクリート

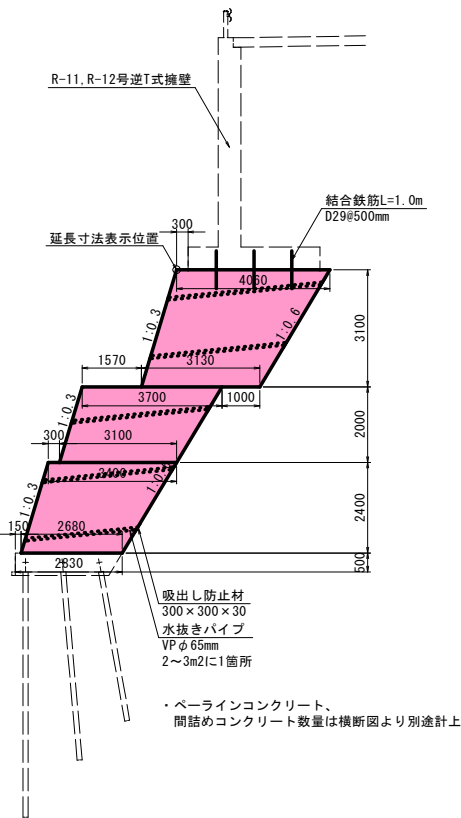


R-16号基礎コンクリート

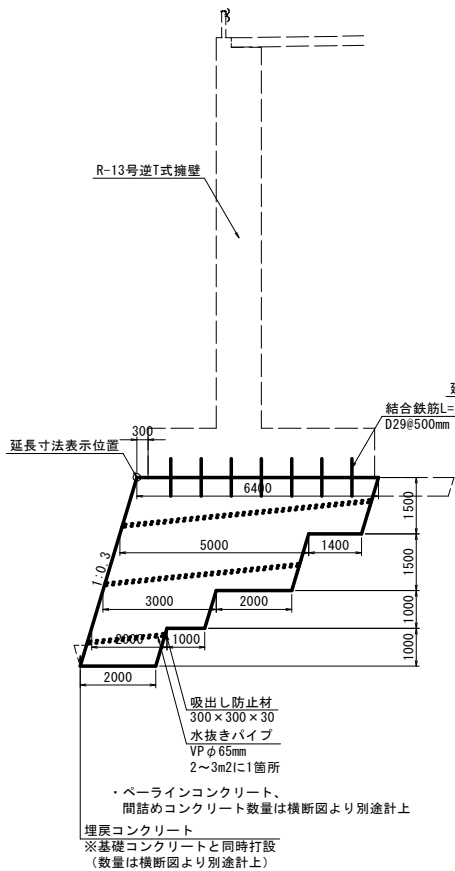

R-17号基礎コンクリート

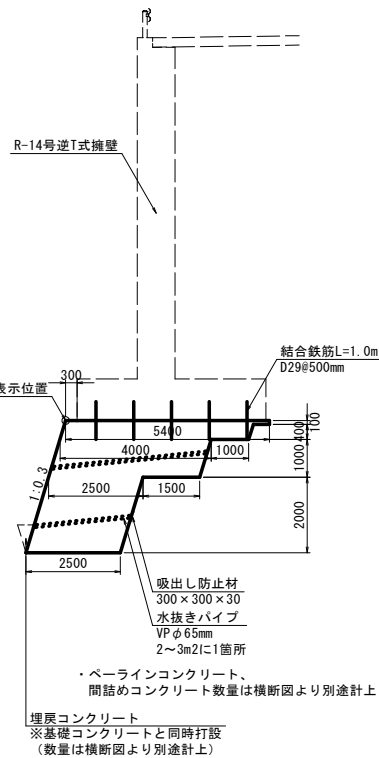


張コンクリート

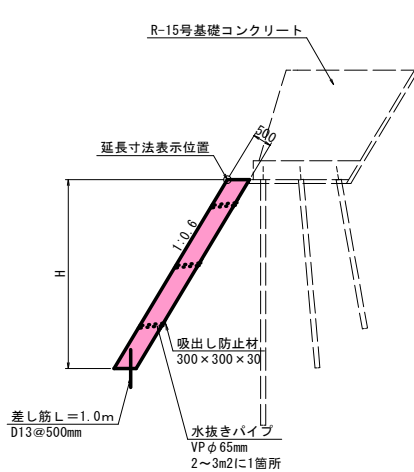

(注)
・張コンは岩着させ、現地状況に合わせ高さを調整すること

小口止めコンクリート

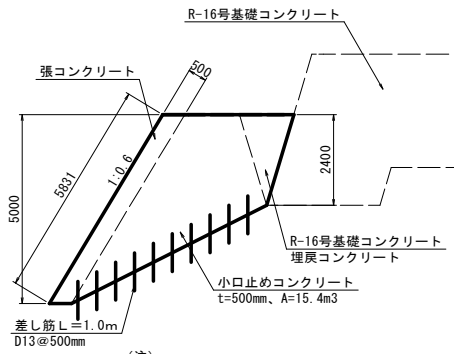


(注)
・R-16号基礎コンクリート施工時に施工
・R-16号基礎コンクリートの埋戻コンクリートの
施工状況により小口止めの形状を調整すること

実施設計図面


工事名	R7三土 国道439号 三・東祖谷管生BP		
路線名等	道路改良工事(1)		
工事箇所	三好市東祖谷管生BP(第1分割)		
図面名	擁壁工展開図(右岸・川側)(1/2)		
縮尺	1:100	図面番号	5/6
会社名			
事業者名	徳島県西部総合県民局県土整備部(三好)		

(注)
・水抜きパイプには10%程度の排水勾配をつけ、最下段位置は前面において埋戻高より20cm程度の高さに設置する。
・擁壁フーチング部および擁壁前面常時水位以下の躯体部には、水抜きパイプを設けない。
・水抜きパイプ設置箇所は、吸出し防止材を設ける。
・コンクリートの打継目は、適切に処理を行うこと。
・コンクリートの水平打継目に対しては段を付け、用心鉄筋としてD13@500mm、長さ1000mm程度に配置すること。
(なお、数量は別途計上すること。)

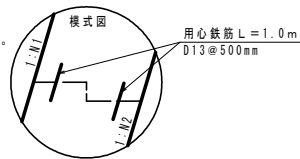

擁壁工展開図(右岸・川側) (2/2)

S=1:100

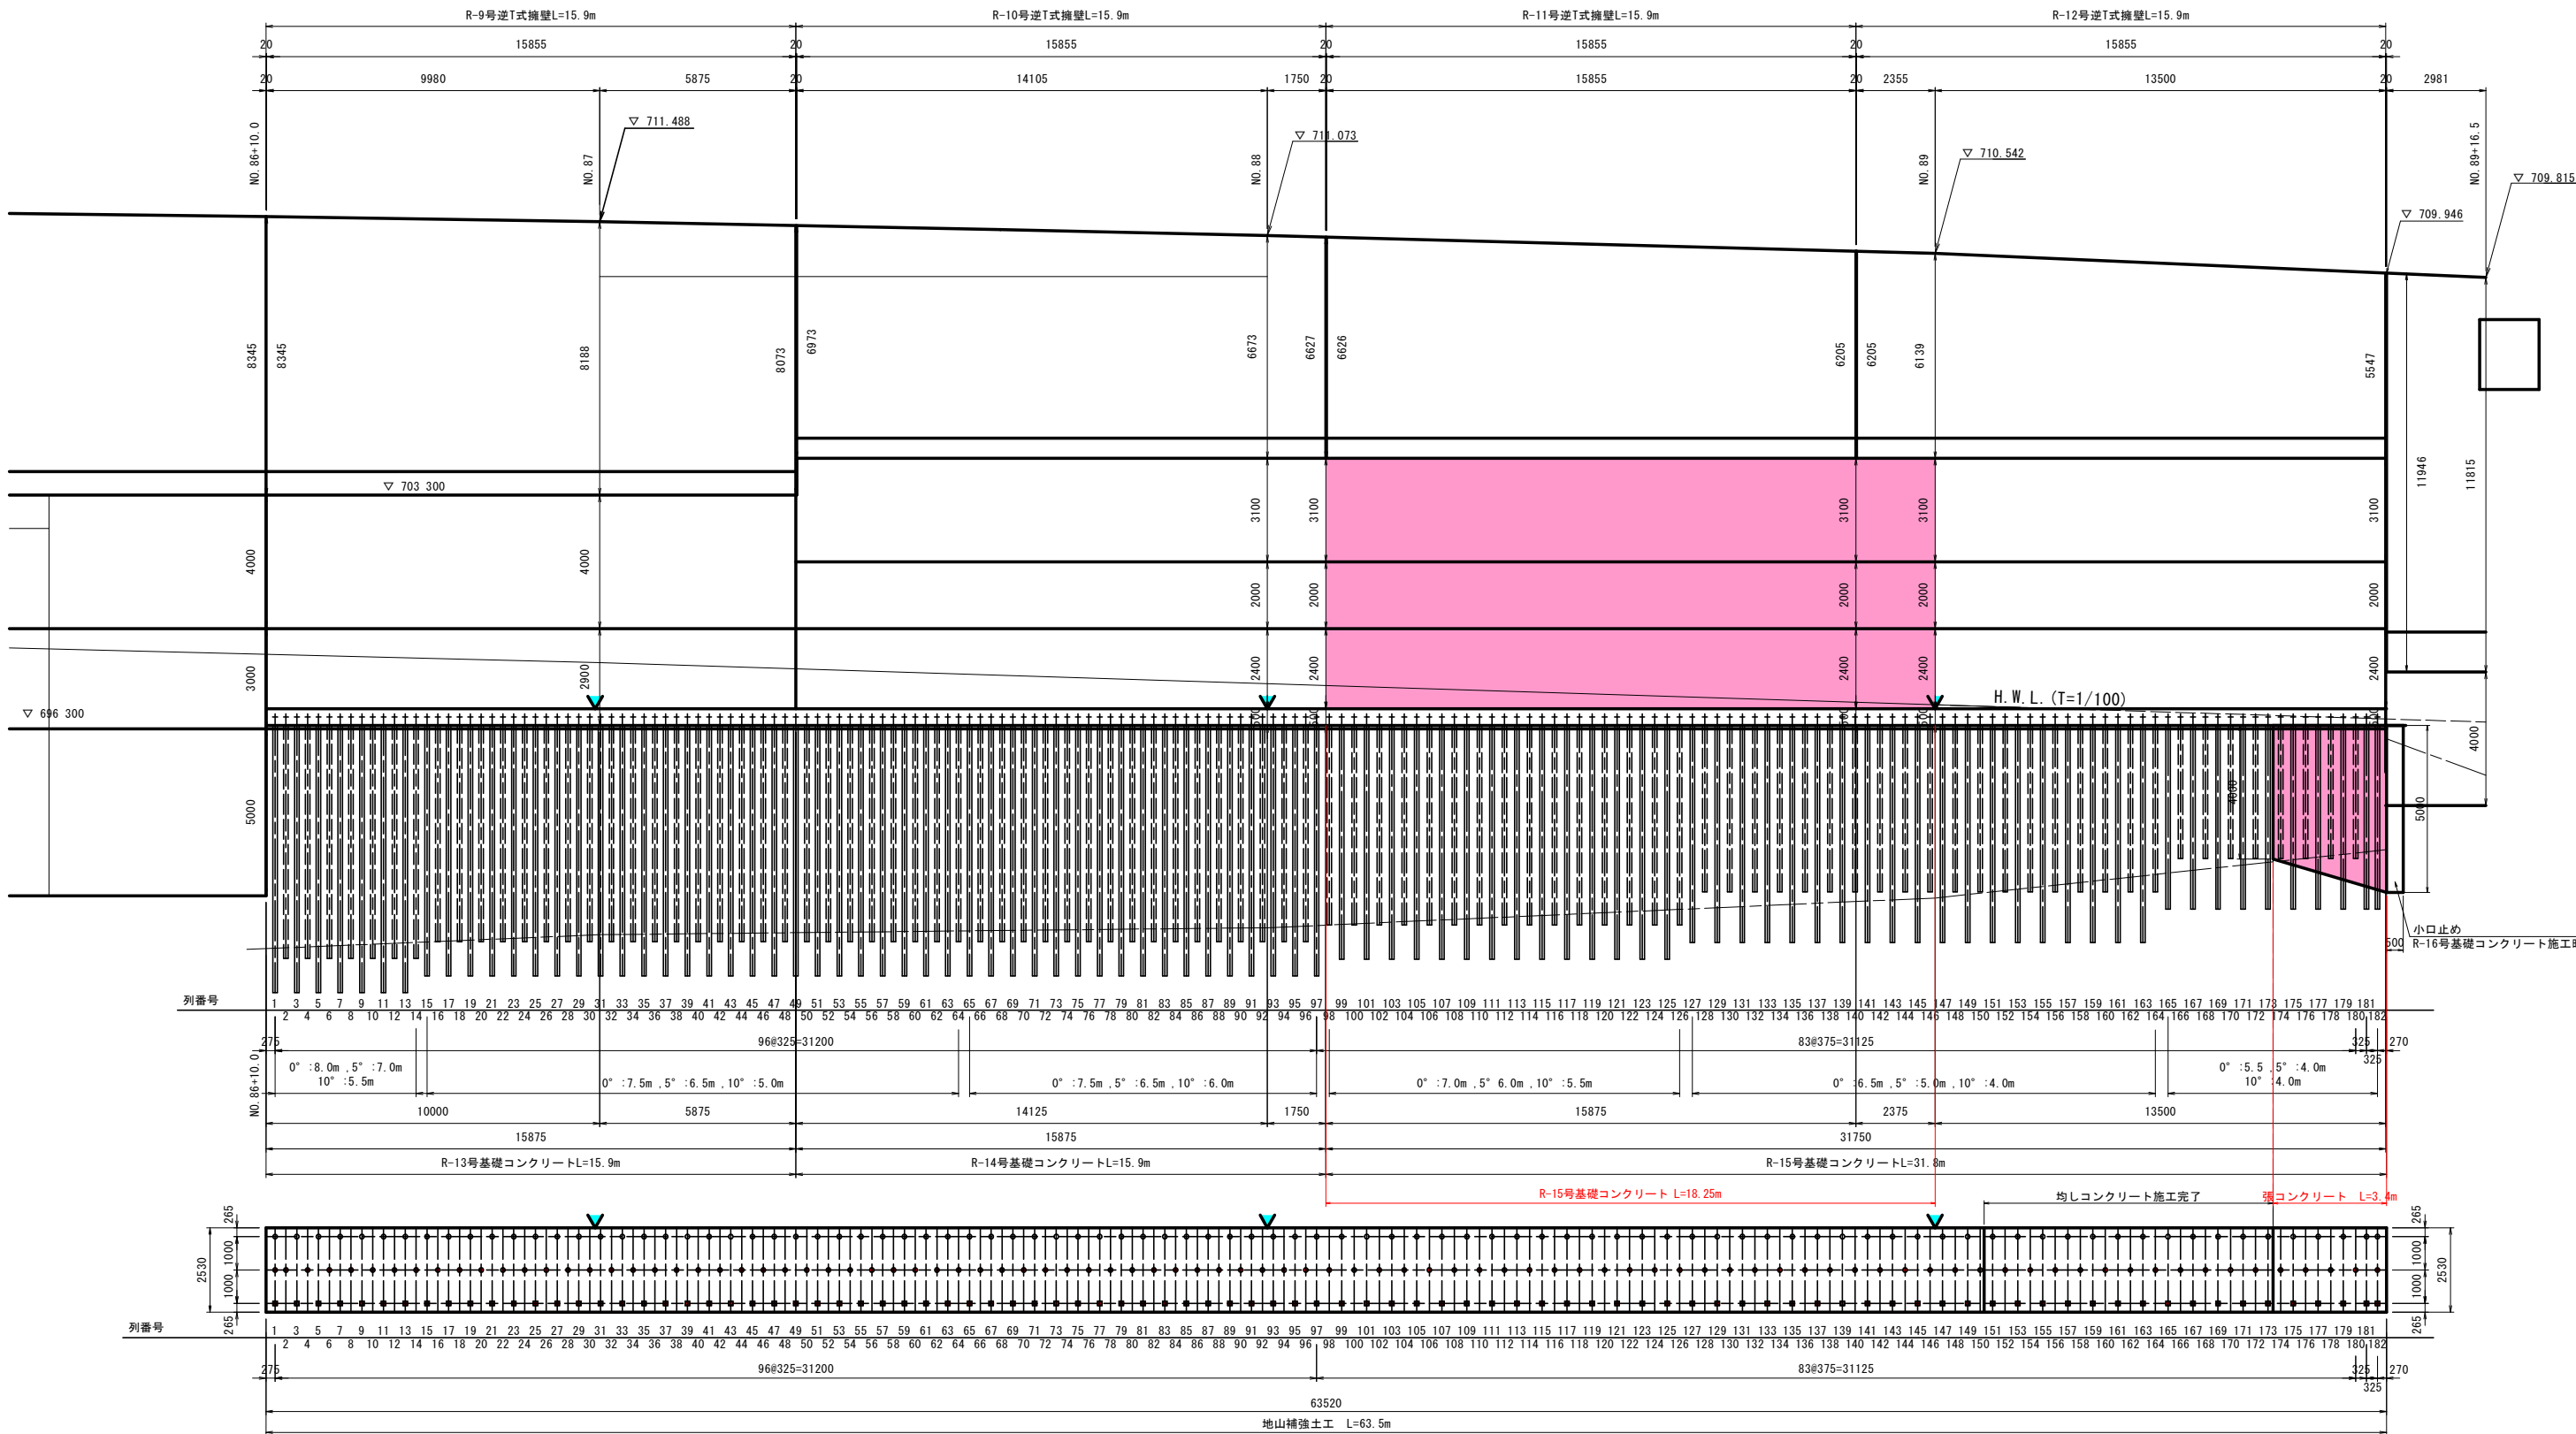

凡 例

- 地山補強土工 打設角度 0° 削孔長: 8.0m~5.5m
- 地山補強土工 打設角度 5° 削孔長: 7.0m~4.0m
- 地山補強土工 打設角度 10° 削孔長: 6.0m~4.0m
- ※ 印は目地位置を示す (20m間隔を基本とする。)

(注) NO. 87以降の点間距離は、擁壁法線を基に擁壁延長寸法表示位置での距離を算出している。
ただし、EC. 10およびEPは測量法線に直交方向での同上表示位置である。

(注) 無筋コンクリート擁壁の伸縮目地は、10m以下の間隔で設けること。
ひび割れ誘発目地は、適宜設けること。

実施設計図面

工 事 名	R7三土 国道439号 三・東祖谷管生B.P 道路改良工事 (1)		
路線名等	一般国道439号		
工事箇所	三好市東祖谷管生B.P (第1分割)		
図 面 名	擁壁工展開図(右岸・川側) (2/2)		
縮 尺	1 : 100	図面番号	6 / 6
会 社 名			
事業者名	徳島県西部総合県民局県土整備部 (三好)		

DL+670.000m